




Geoido modelis - LIT20G		TPS vartai - THHS topografinių ir inžinerinių tinklų planų erdviųjų duomenų derinimo sistema.			20250217-011534			
Objektas	Pakraščio g. 15, Vilnius, Vilniaus m. sav. (Lopšelis-darželis)							
Plano tipas	Topografinis planas - pilnas turinys							
Projektai ir Co, UAB			Pagrindinis objektų padėties tikslumas, cm					
			horizontalios padėties: 6		vertikalios padėties: 10			
Kv. paž. Nr.	Vardas ir pavardė	Parašas	Data	Mastelis	Koordinacių sistema	Aukščių sistema	Lapas	Lapų
1GKV-895			2025-02-27	1:500	LKS 94	LAS07	1	2
Užsakovas	Privatus asmuo			Rangovas				



TOPOGRAFINIS PLANAS M 1:500

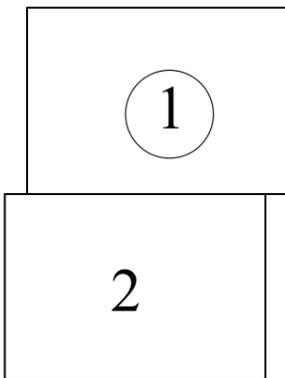

76/32 - 0340 77/32 - 0321


76/32 - 0360 77/32 - 0341

6060721.16
585031.13



685000
6060700

Topografavimo darbų teritorijos išsidėstymo schema

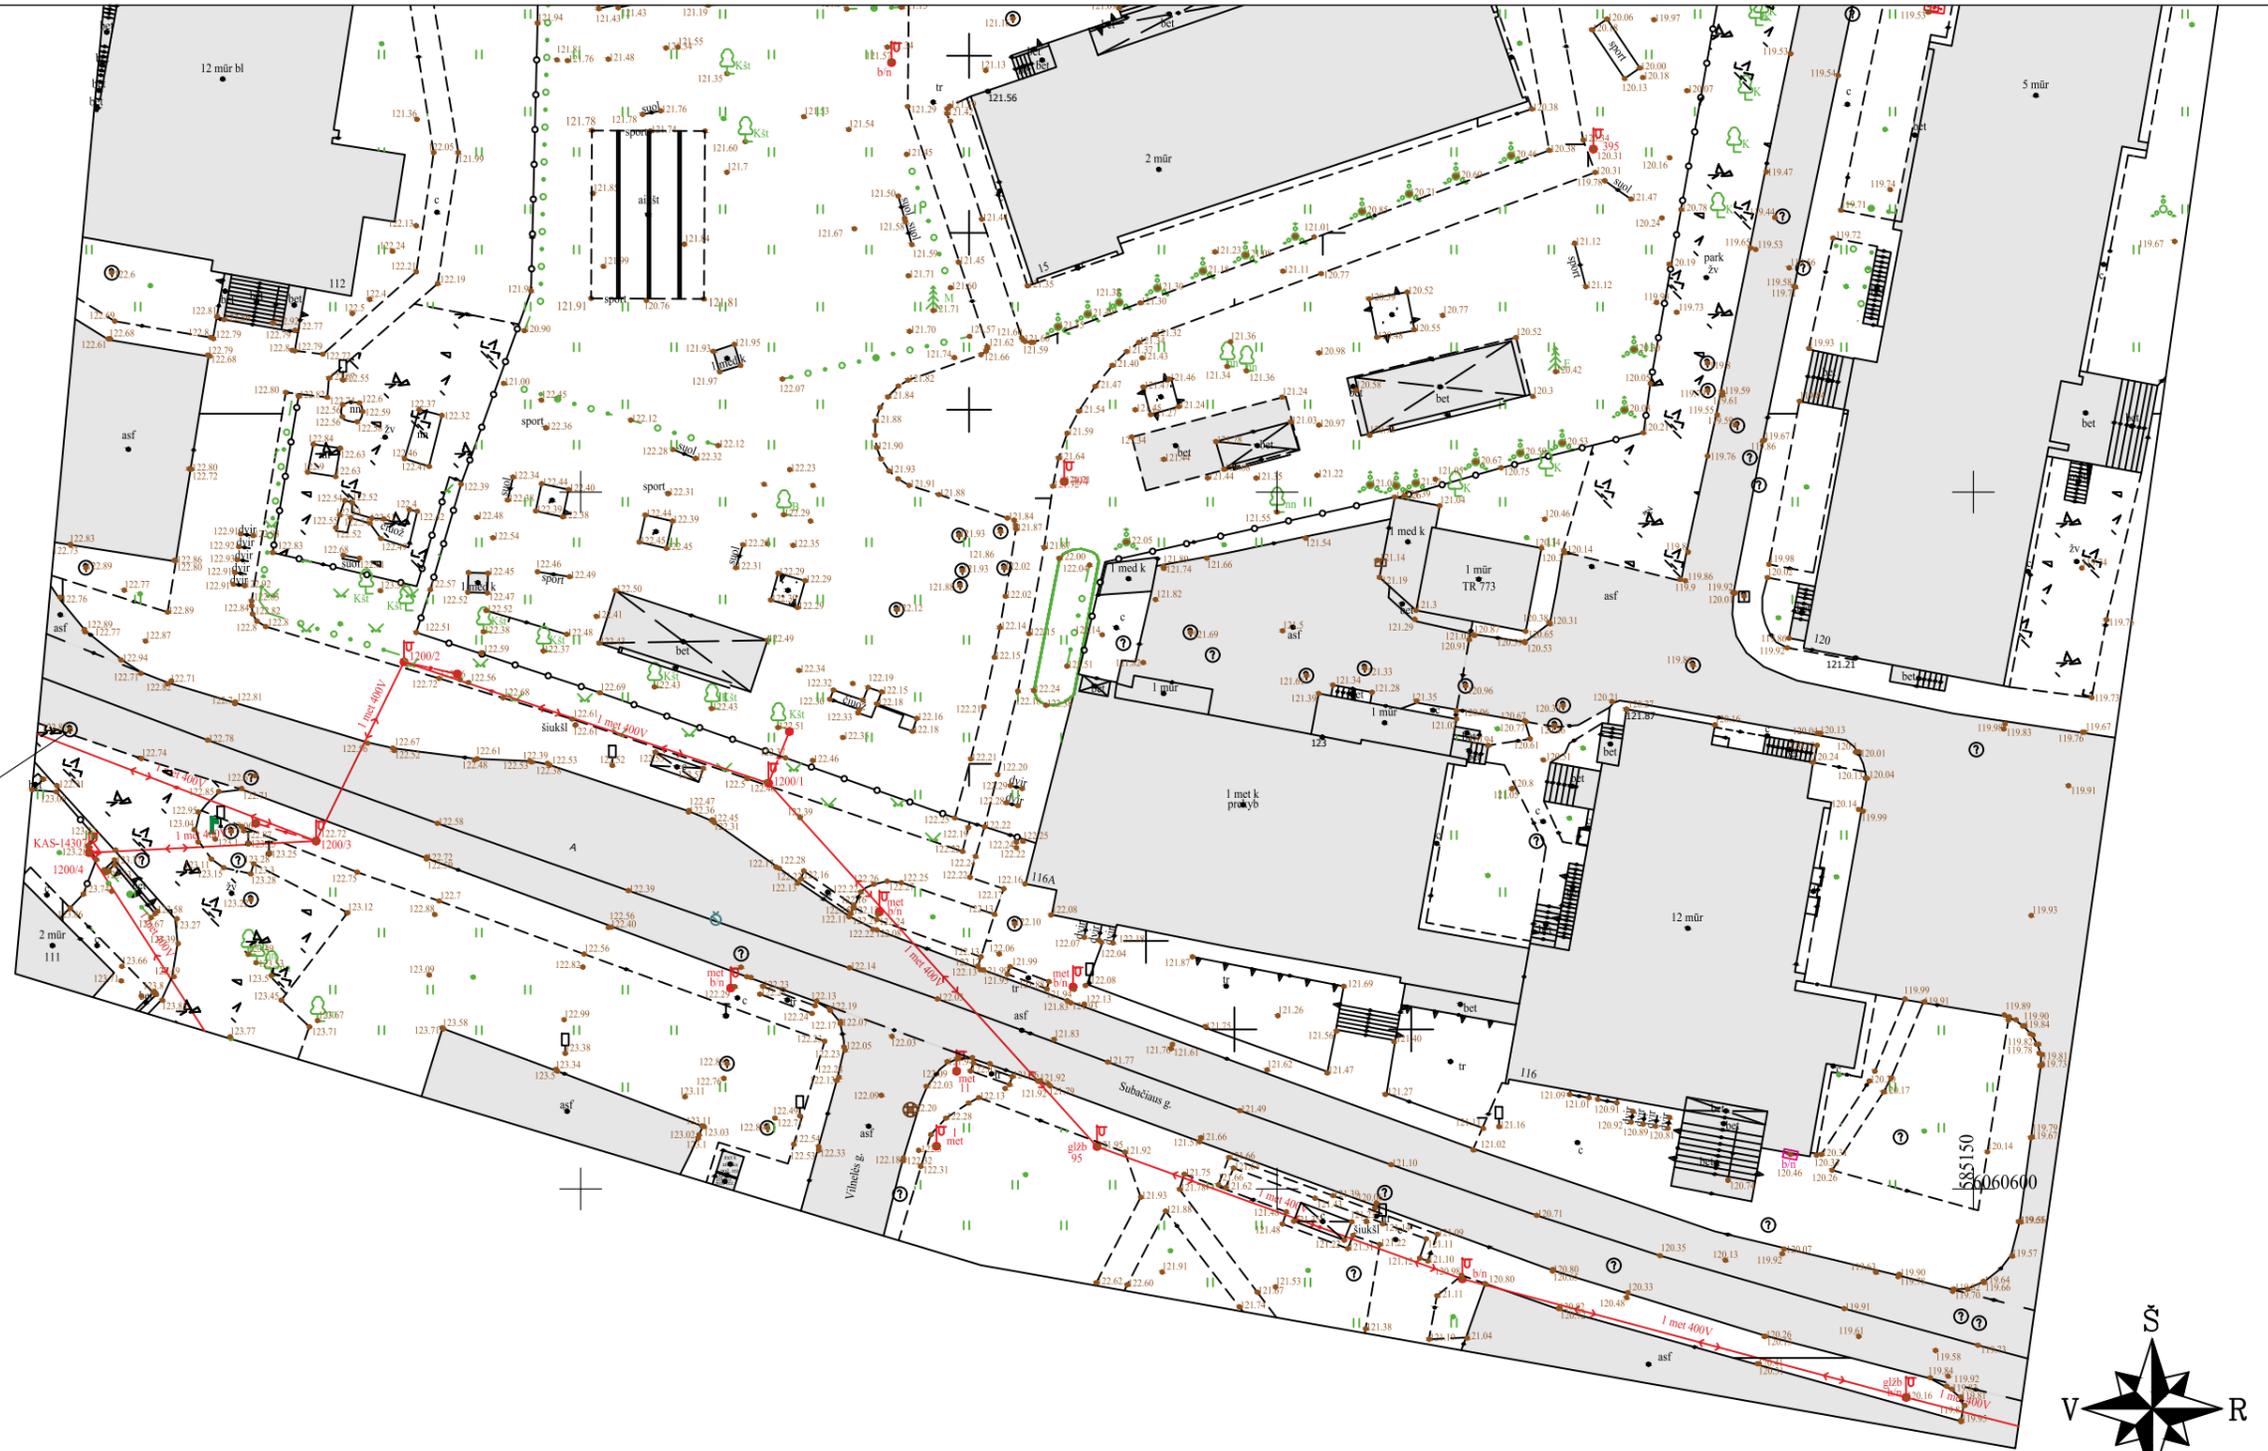


585000
6060600



76/32 - 0360

77/32 - 0341

TOPOGRAFINIS PLANAS M 1:500

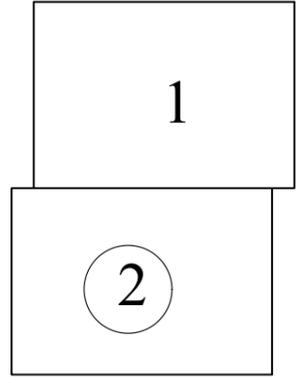

585050
6060550

Prašymo numeris:	20250217-011534
------------------	-----------------

Geoido modelis - LIT20G	TPS vartai - TIIS topografinių ir inžinerinių tinklų planų erdvinį duomenų derinimo sistema.							
Objektas	Pakraščio g. 15, Vilnius, Vilniaus m. sav. (Lopšelis-darželis)							
Plano tipas	Topografinis planas - pilnas turinys							
Projektai ir Co, UAB				Pagrindinis objektų padėties tikslumas, cm				
				horizontalios padėties: 6		vertikalios padėties: 10		
Kv. paž. Nr.	Vardas ir pavardė	Parašas	Data	Mastelis	Koordinacių sistema	Aukščių sistema	Lapas	Lapų
1GKV-895			2025-02-27	1:500	LKS 94	LAS07	2	2
Užsakovas	Privatus asmuo			Rangovas				