


Šimonių g-ja Kv. Nr. 212 Skl. Nr. 11 - Kv. Nr.254 Skl. Nr. 7

Taisomos kelio atkarpos ilgis – 3,50 km

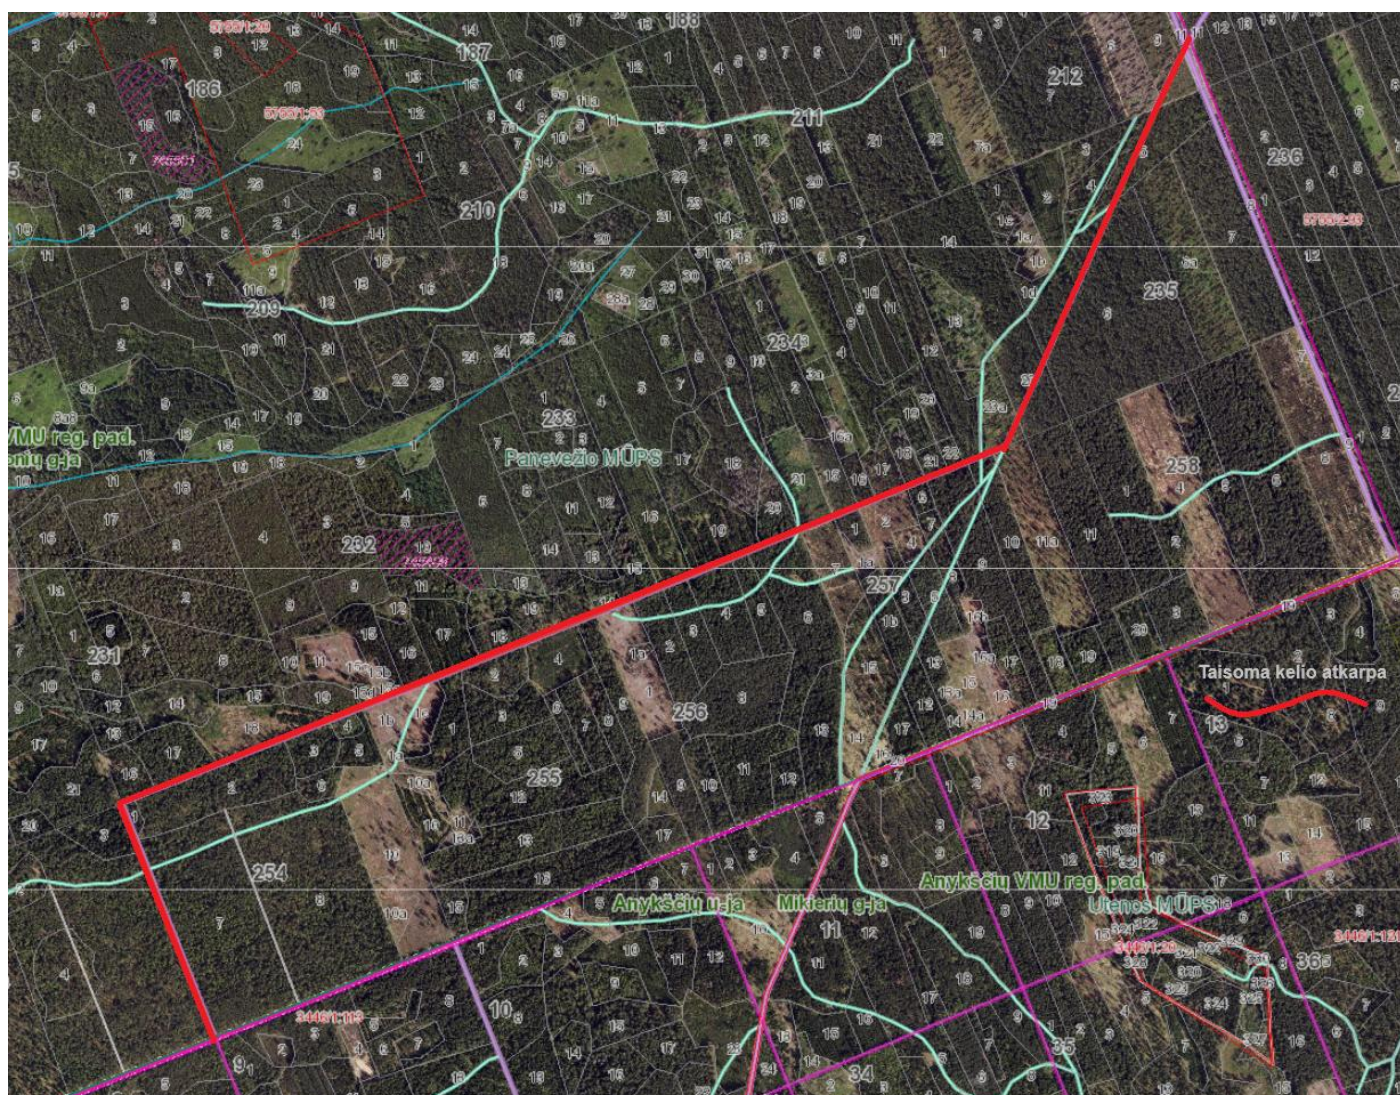

Šimonių g-jų Kv. Nr. 226 Skl. Nr. 2 - Kv. Nr.251 Skl. Nr. 20

Taisomos kelio atkarpos ilgis – 1,60 km

