


VĮ VALSTYBINIŲ MIŠKŲ URĖDIJOS TRAKŲ REGIONINIO PADALINIO TRAKŲ
GIRININKIJOS 153 KV. 7-22 SKL. KELIO SU DIRBTINE DANGA ĮRENGIMAS NR.

Kelio ilgis - 0,985 km

1:10 000

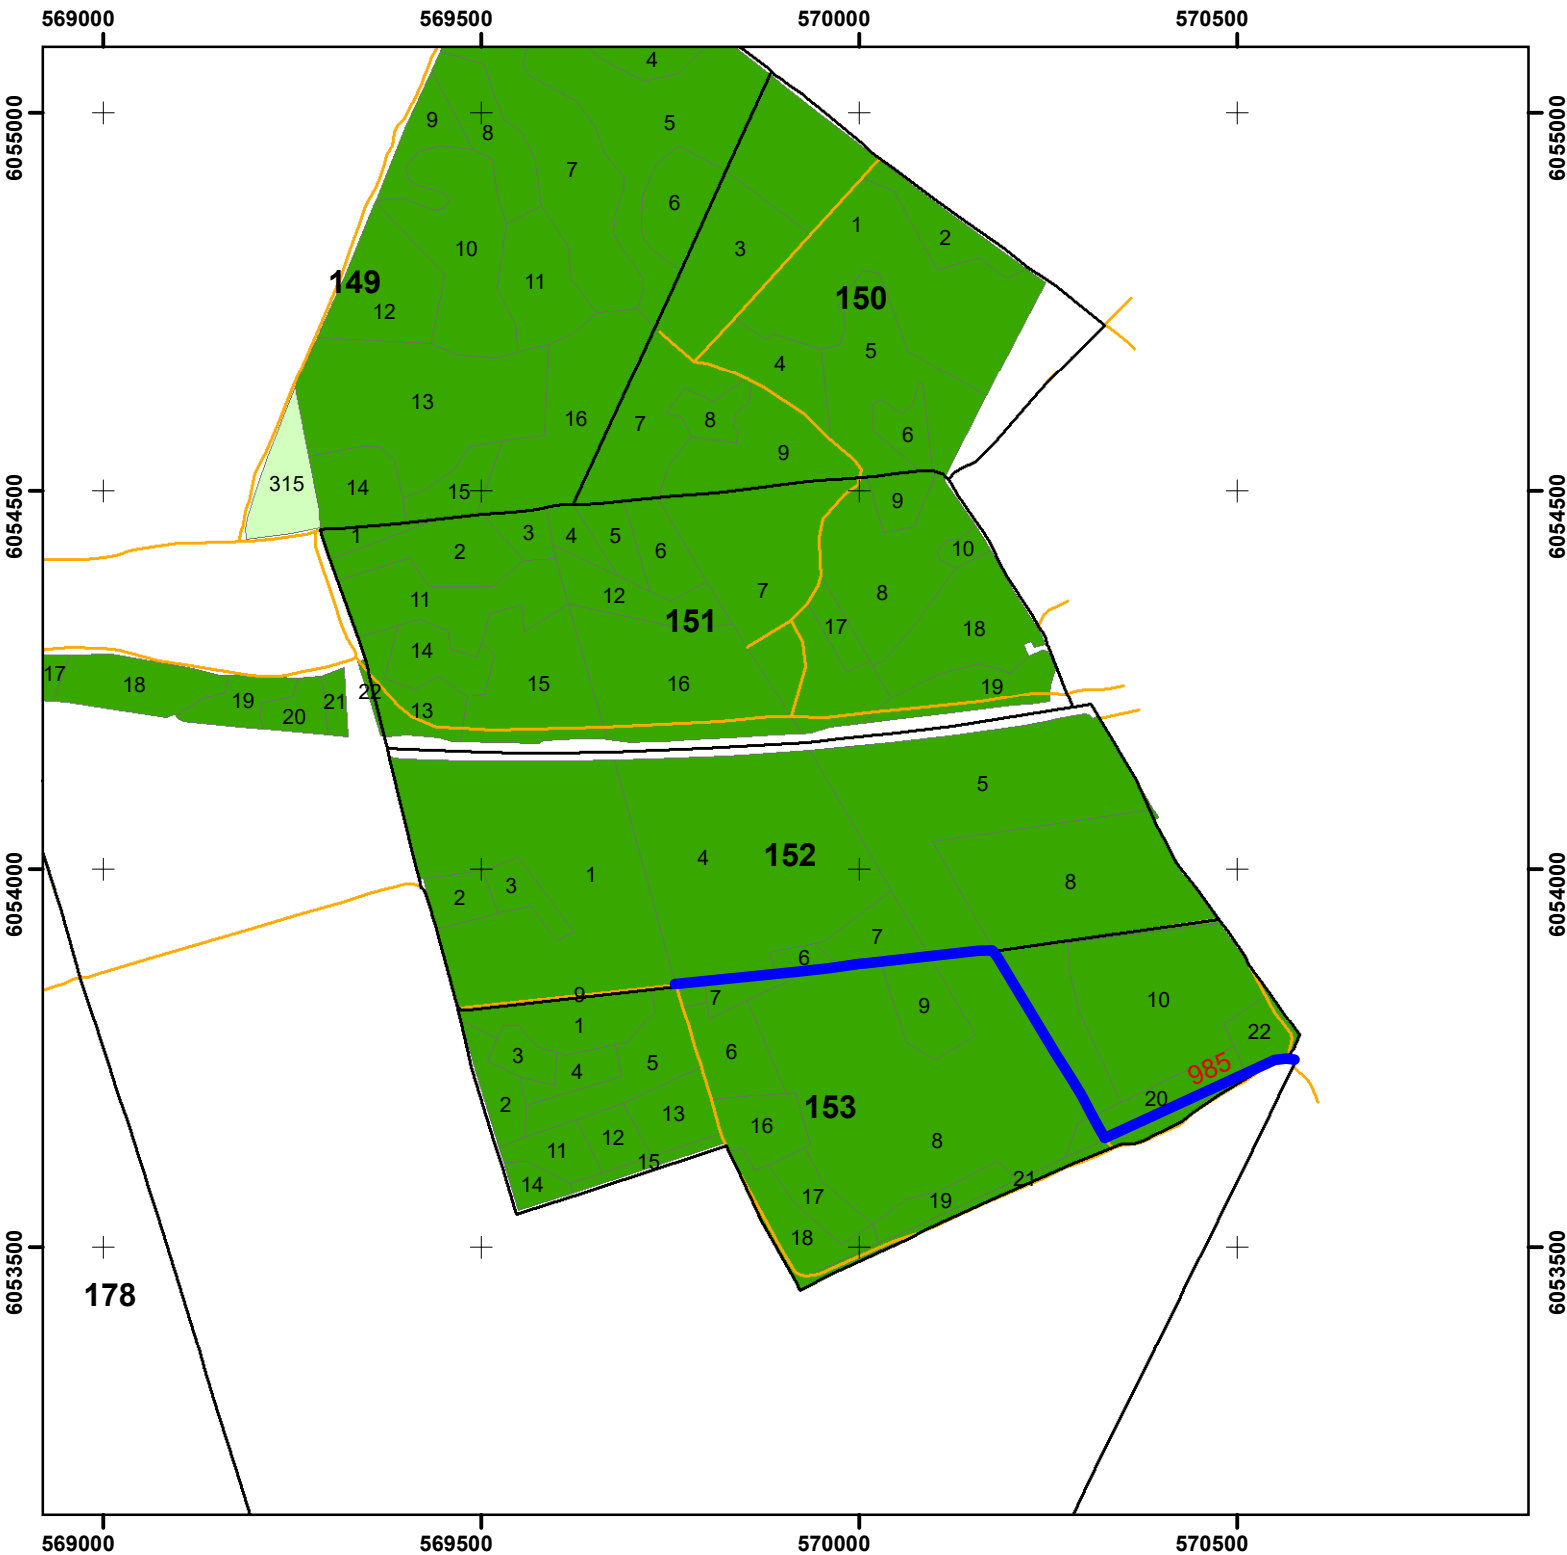


Sutartiniai ženklai:

- Planuojamas kelio įrengimas
- vandenys
- Kvartalai_new
- keliai vietinės reikšmės
- Valstybinės reikšmės miškai
- Privatūs miškai

VĮ VALSTYBINIŲ MIŠKŲ URĖDIJOS TRAKŲ REGIONINIO PADALINIO ROPĖJŲ
GIRININKIJOS 232 KV. 1 SKL. - 237 KV. 6 SKL. KELIO SU DIRBTINE DANGA ĮRENGIMAS NR.
1:10 000

Kelio ilgis - 1,412 km

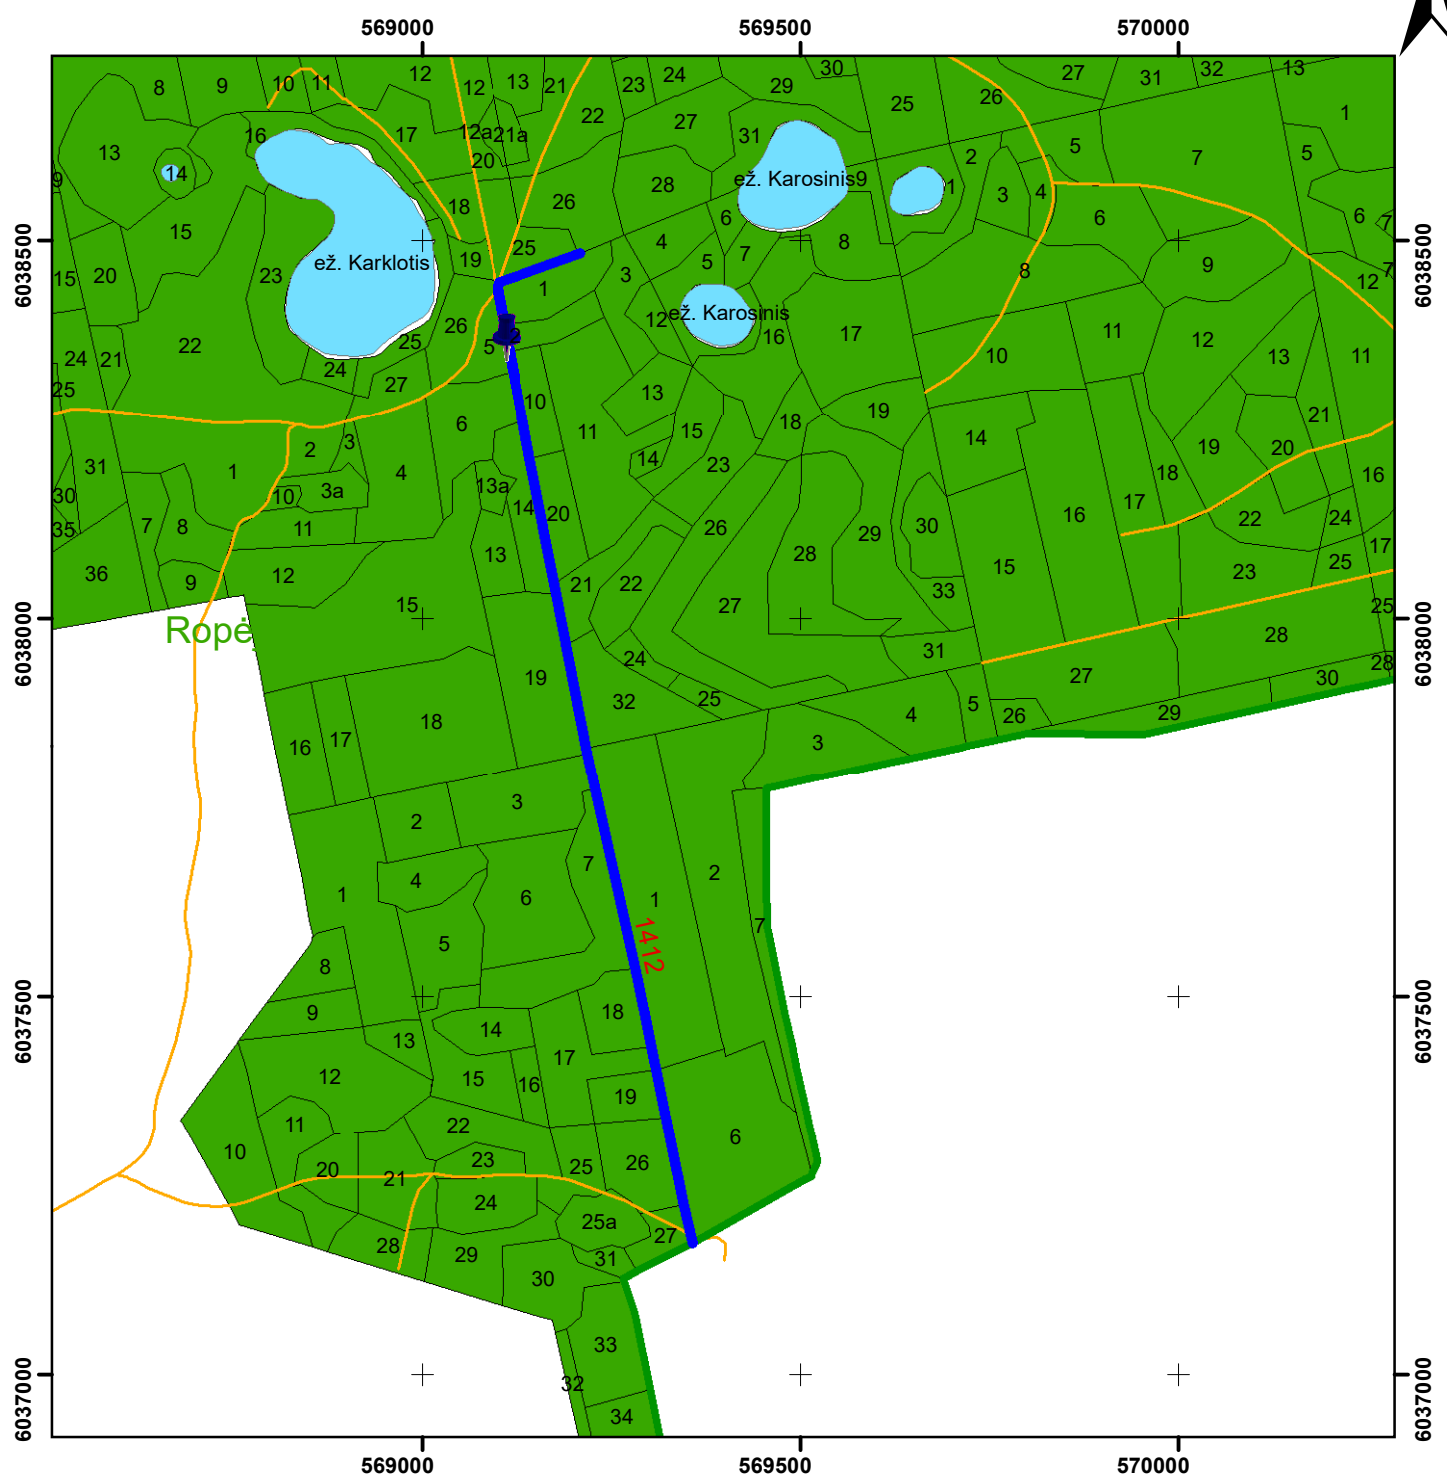


Sutartiniai ženklai:

-  Pralaida
-  Planuojamas kelio įrengimas
-  vandenys
-  gir_ribos
-  keliai vietinės reikšmės
-  Valstybinės reikšmės miškai
-  Privatūs miškai

VĮ VALSTYBINIŲ MIŠKŲ URĖDIJOS TRAKŲ REGIONINIO PADALINIO RŪDIŠKIŲ
GIRININKIJOS 255 KV. 6 SKL. – 262 KV. 15 SKL. KELIO SU DIRBTINE DANGA ĮRENGIMAS NR.
1:10 000

Kelio ilgis - 1,034 km

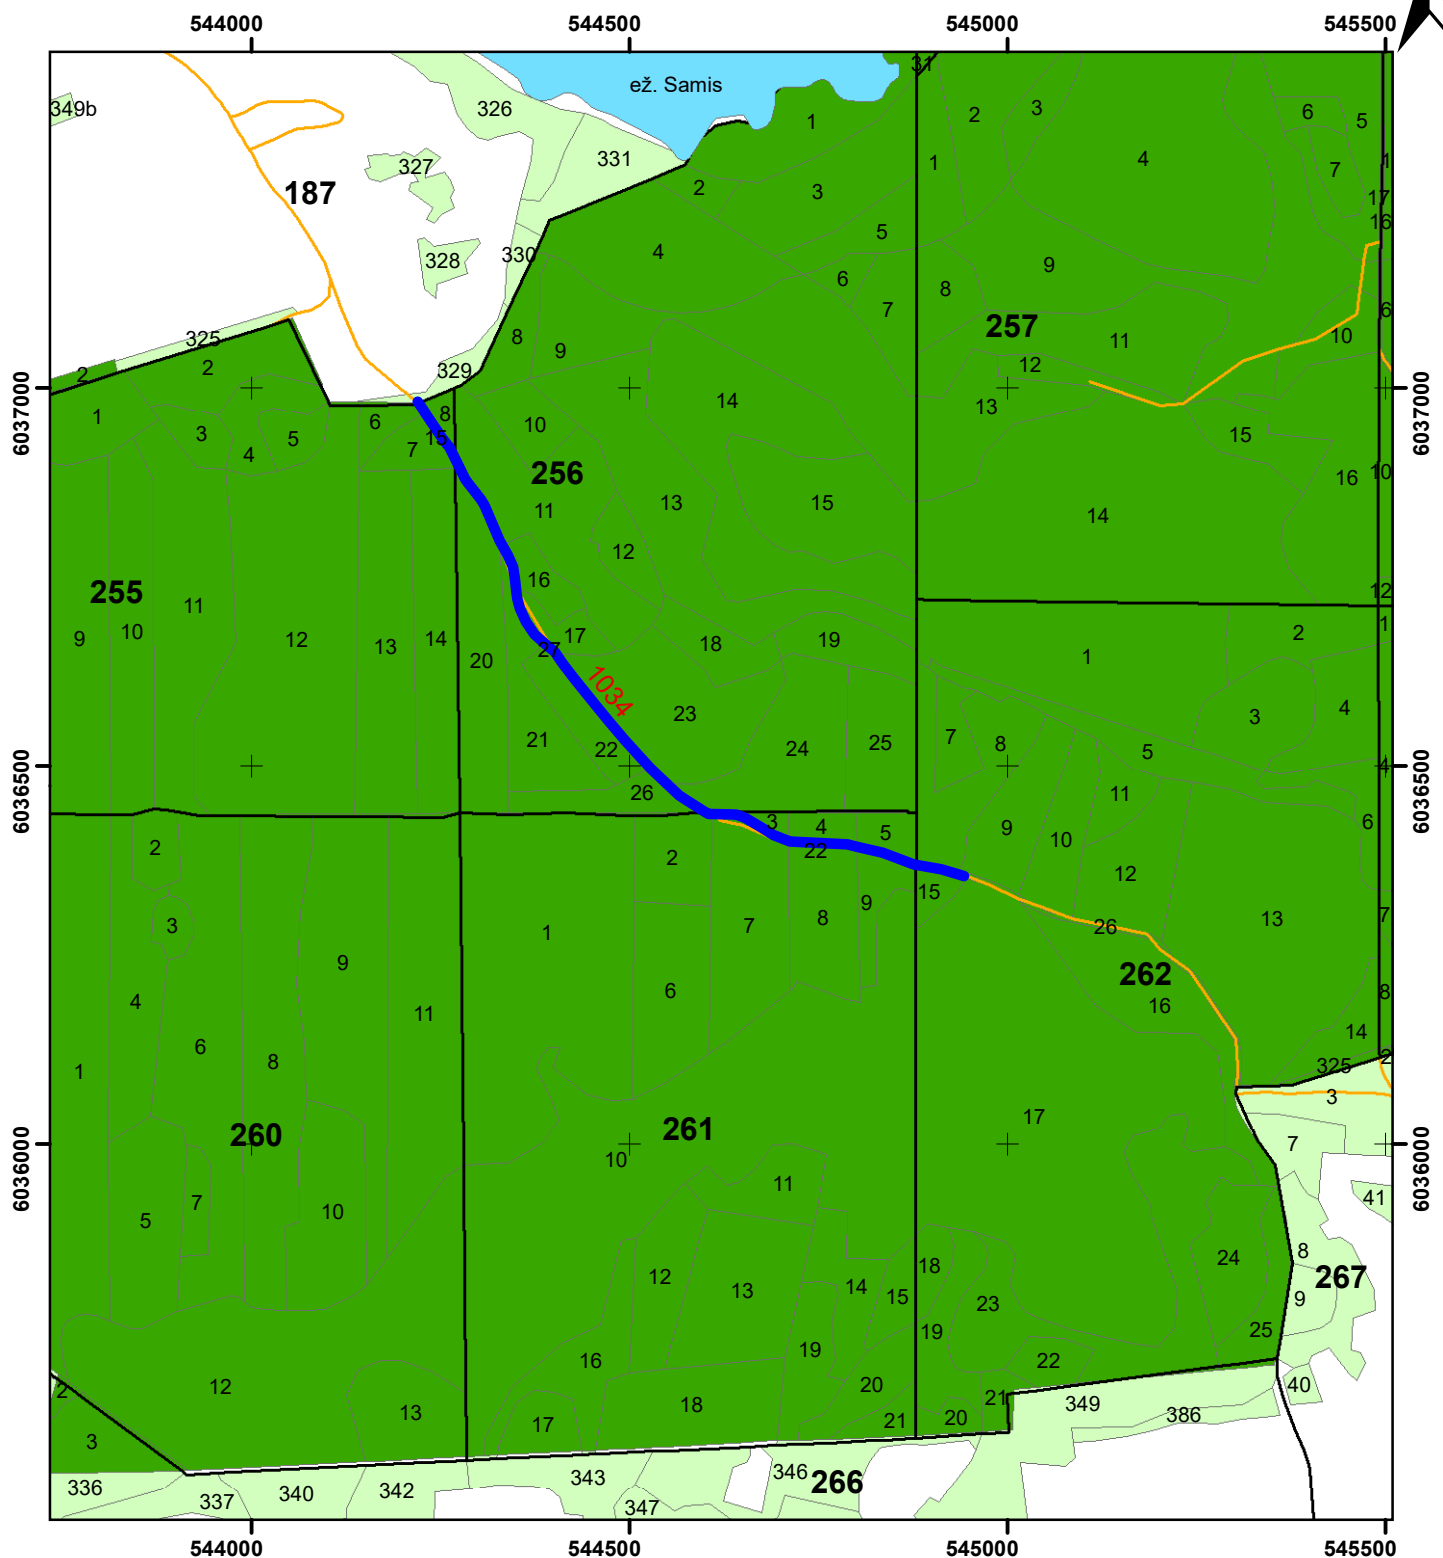


Sutartiniai ženklai:

- Planuojamas kelio įrengimas
- vandenys
- Kvartalai_new
- keliai vietinės reikšmės
- Valstybinės reikšmės miškai
- Privatūs miškai

VĮ VALSTYBINIŲ MIŠKŲ URĖDIJOS TRAKŲ REGIONINIO PADALINIO RŪDIŠKIŲ
GIRININKIJOS 112 KV. 7 SKL. – 117 KV. 24 SKL. KELIO SU DIRBTINE DANGA ĮRENGIMAS NR.
1:10 000

kelio ilgis - 1,573 km

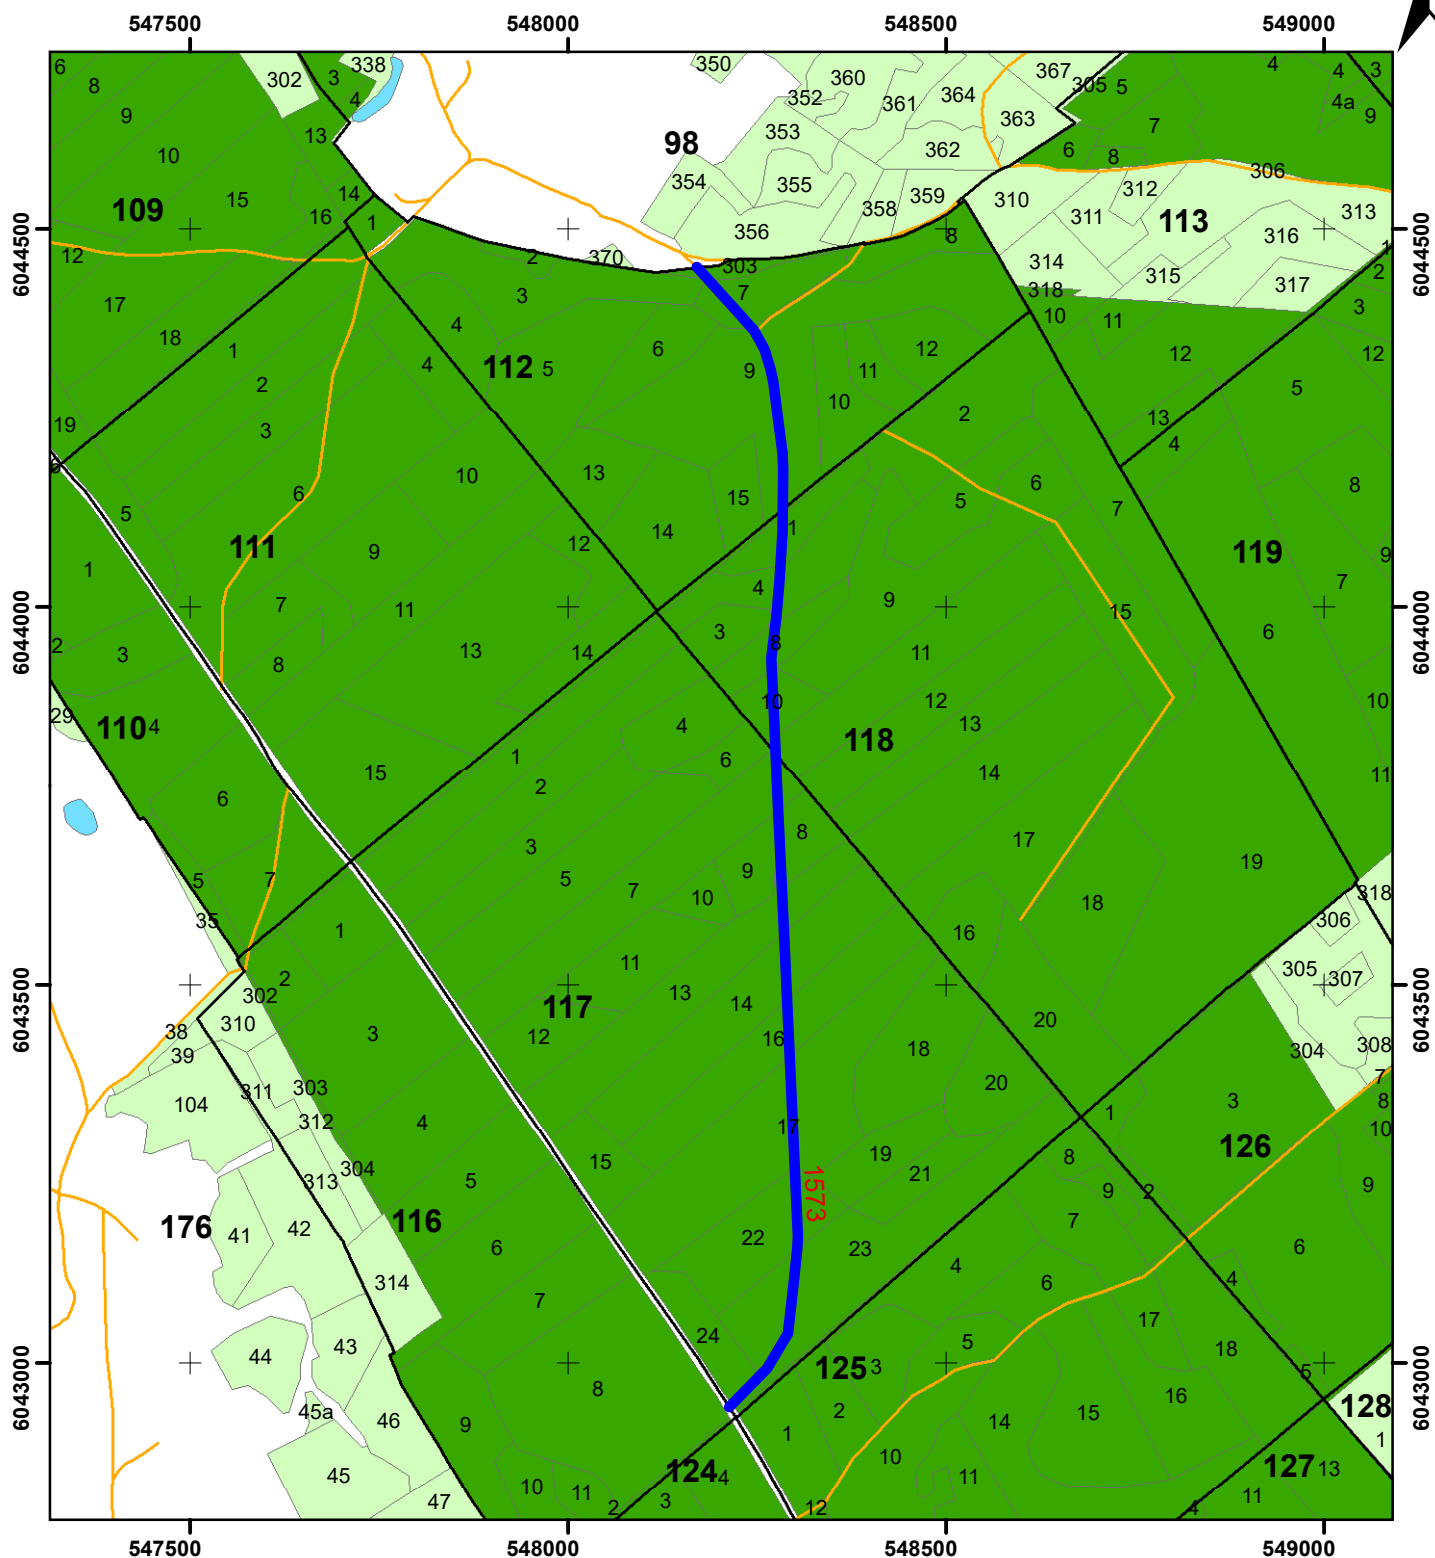


Sutartiniai ženklai:

- Planuojamas kelio įrengimas
- vandenys
- Kvartalai_new
- keliai vietinės reikšmės
- Valstybinės reikšmės miškai
- Privatūs miškai

VĮ VALSTYBINIŲ MIŠKŲ URĖDIJOS TRAKŲ REGIONINIO PADALINIO AUKŠTADVARIO
GIRININKIJOS 92 KV. 7 SKL. – 93 KV. 26 SKL. KELIO SU DIRBTINE DANGA ĮRENGIMAS NR.
1:10 000

Kelio ilgis - 1,642 km

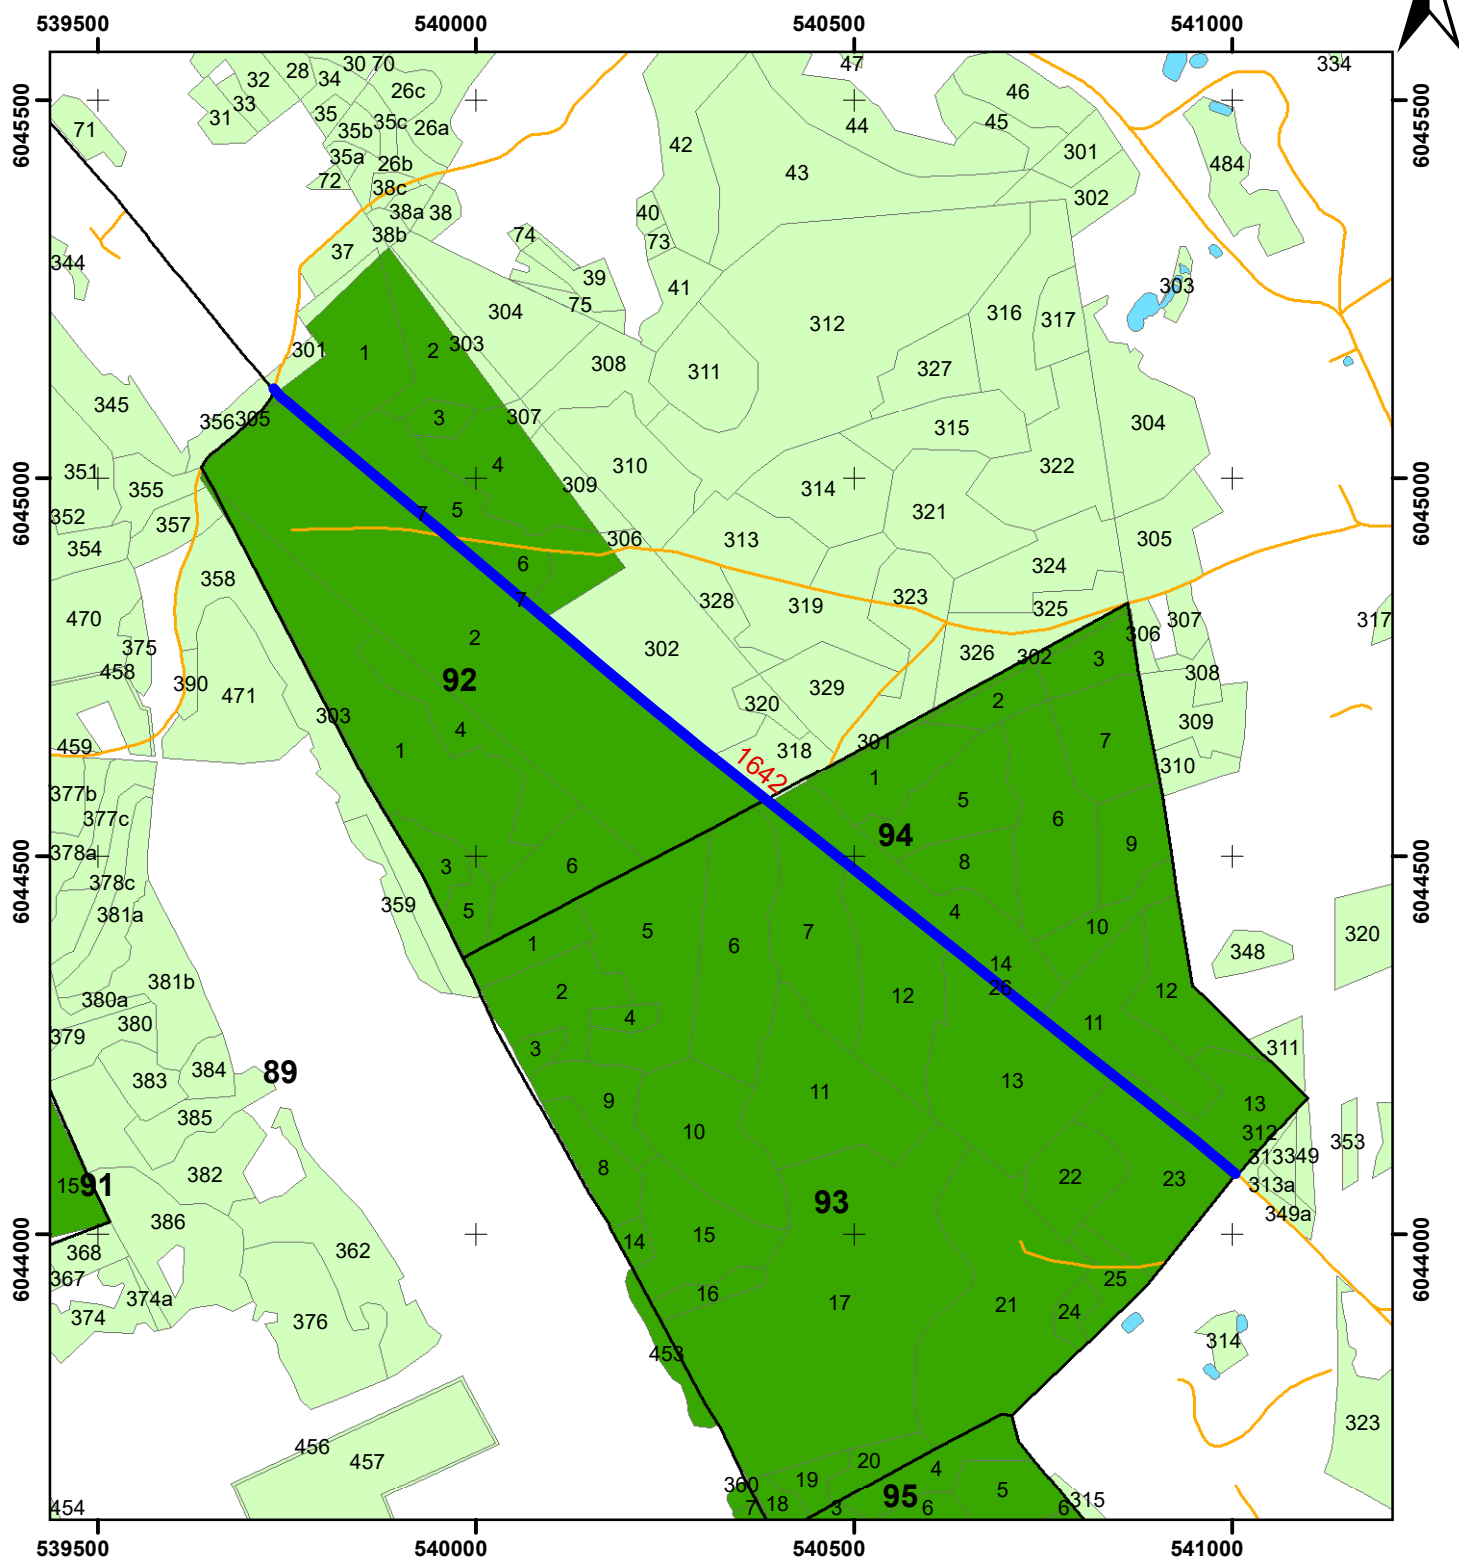


Sutartiniai ženklai:

- Planuojamas kelio įrengimas
- vandenys
- Kvartalai_new
- keliai vietinės reikšmės
- Valstybinės reikšmės miškai
- Privatūs miškai

VĮ VALSTYBINIŲ MIŠKŲ URĖDIJOS TRAKŲ REGIONINIO PADALINIO ŽĖRONIŲ
GIRININKIJOS 106 KV. 16 SKL. – 121 KV. 23 SKL. KELIO SU DIRBTINE DANGA ĮRENGIMAS NR.
1:10 000

Kelio ilgis - 1,842 km

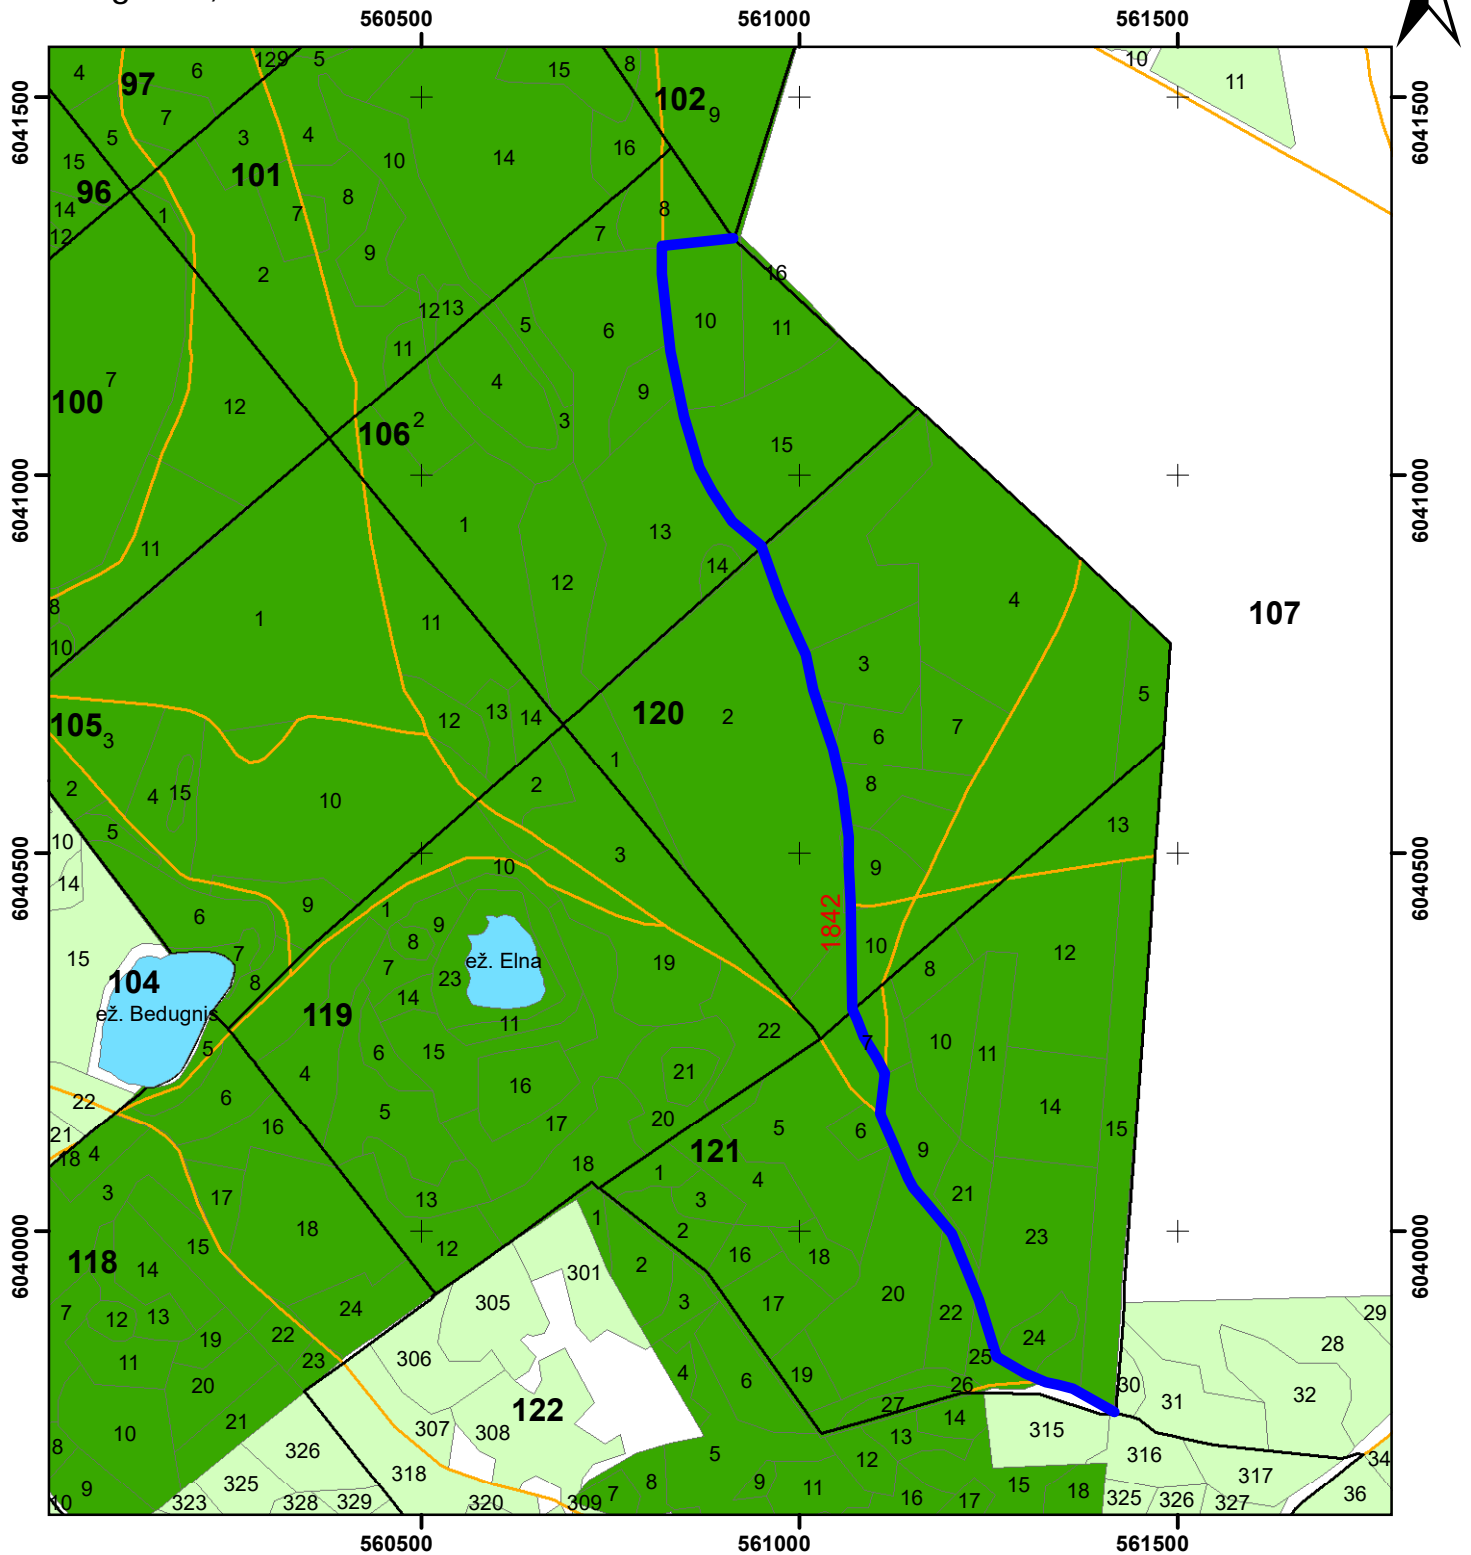


Sutartiniai ženklai:

- Planuojamas kelio įrengimas
- vandenys
- Kvartalai_new
- keliai vietinės reikšmės
- Valstybinės reikšmės miškai
- Privatūs miškai

VĮ VALSTYBINIŲ MIŠKŲ URĖDIJOS TRAKŲ REGIONINIO PADALINIO ŽĖRONIŲ
GIRININKIJOS 245 KV. 5 SKL. – 246 KV. 1 SKL. KELIO SU DIRBTINE DANGA ĮRENGIMAS NR.
1:10 000

Kelio ilgis - 0,602 km

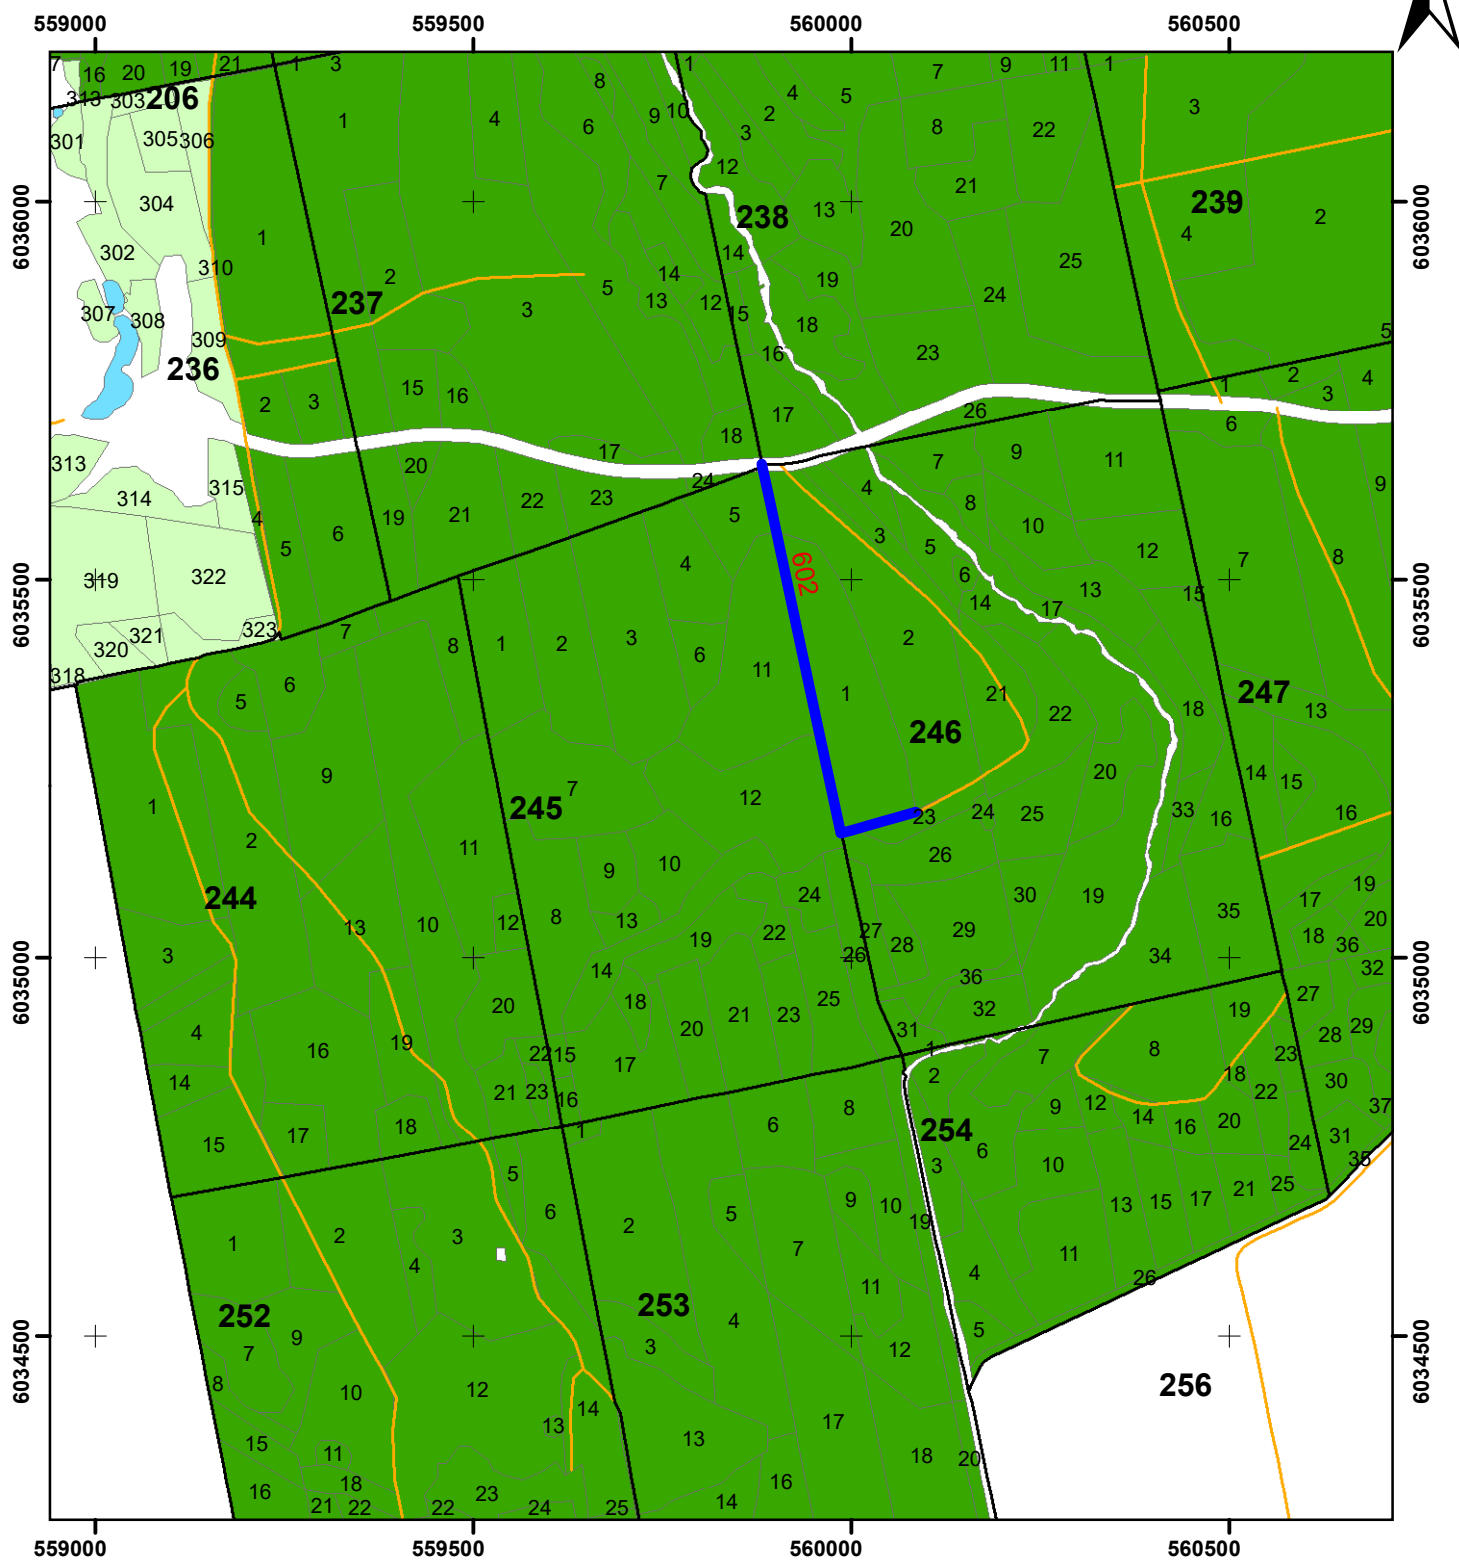

Sutartiniai ženklai:

- Planuojamas kelio įrengimas
- vandenys
- Kvartalai_new
- keliai vietinės reikšmės
- Valstybinės reikšmės miškai
- Privatūs miškai