


VĮ VALSTYBINIŲ MIŠKŲ URĖDIJOS TRAKŲ REGIONINIO PADALINIO VIEVIO GIRININKIJOS
377 KV. 5 SKL. - 379 KV. 12 SKL. KELIO SU DIRBTINE DANGA ĮRENGIMAS NR.

1:10 000

Kelio ilgis - 1,315 km

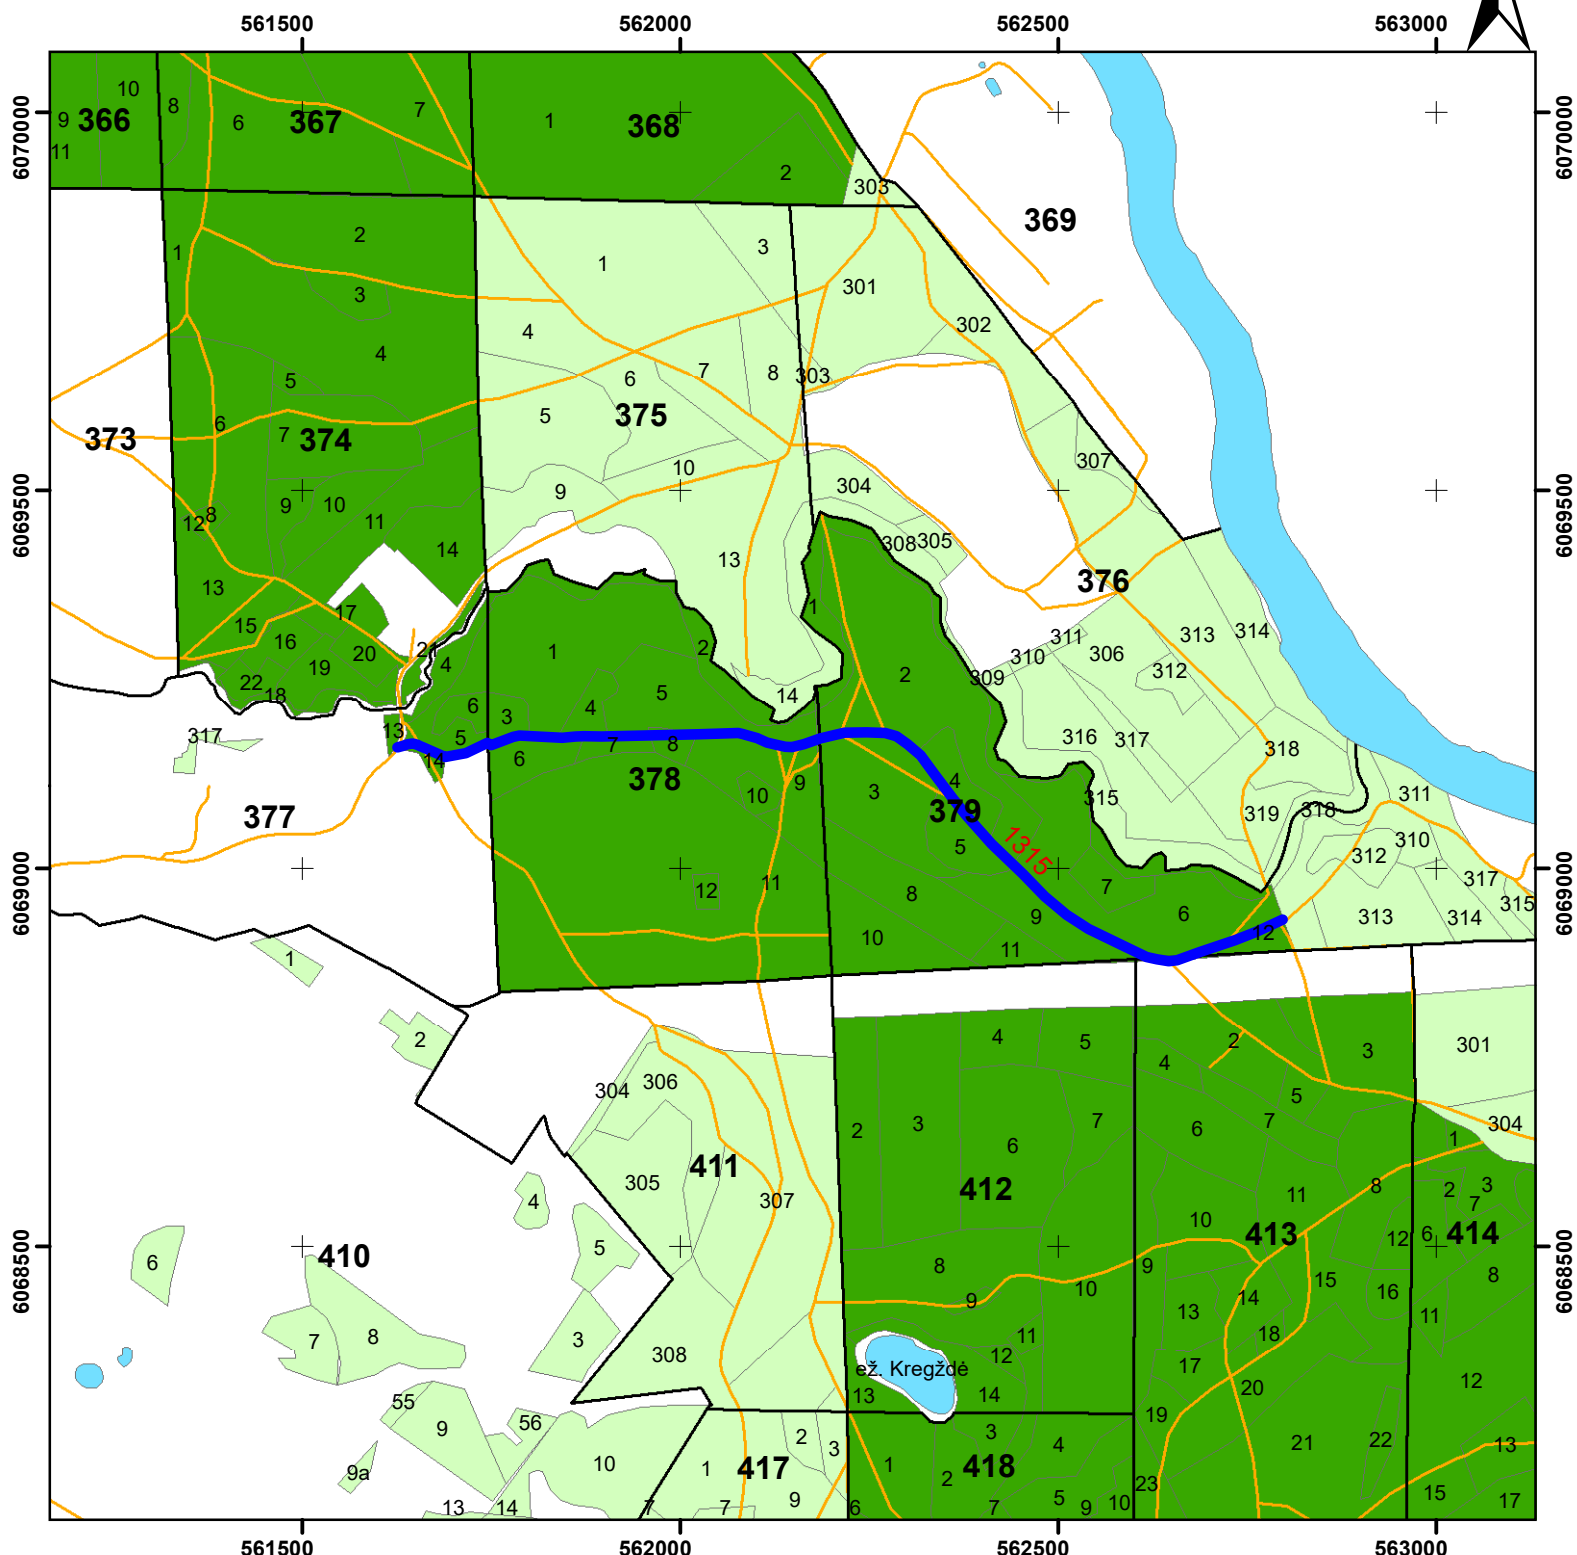


Sutartiniai ženklai:

- Planuojamas kelio įrengimas
- vandenys
- Kvartalai_new
- keliai vietinės reikšmės
- Valstybinės reikšmės miškai
- Privatūs miškai

VĮ VALSTYBINIŲ MIŠKŲ URĖDIJOS TRAKŲ REGIONINIO PADALINIO VIEVIO GIRININKIJOS
287 KV. 7 SKL. - 296 KV. 8 SKL. KELIO SU DIRBTINE DANGA ĮRENGIMAS NR.
1:10 000

Kelio ilgis - 2,799 km

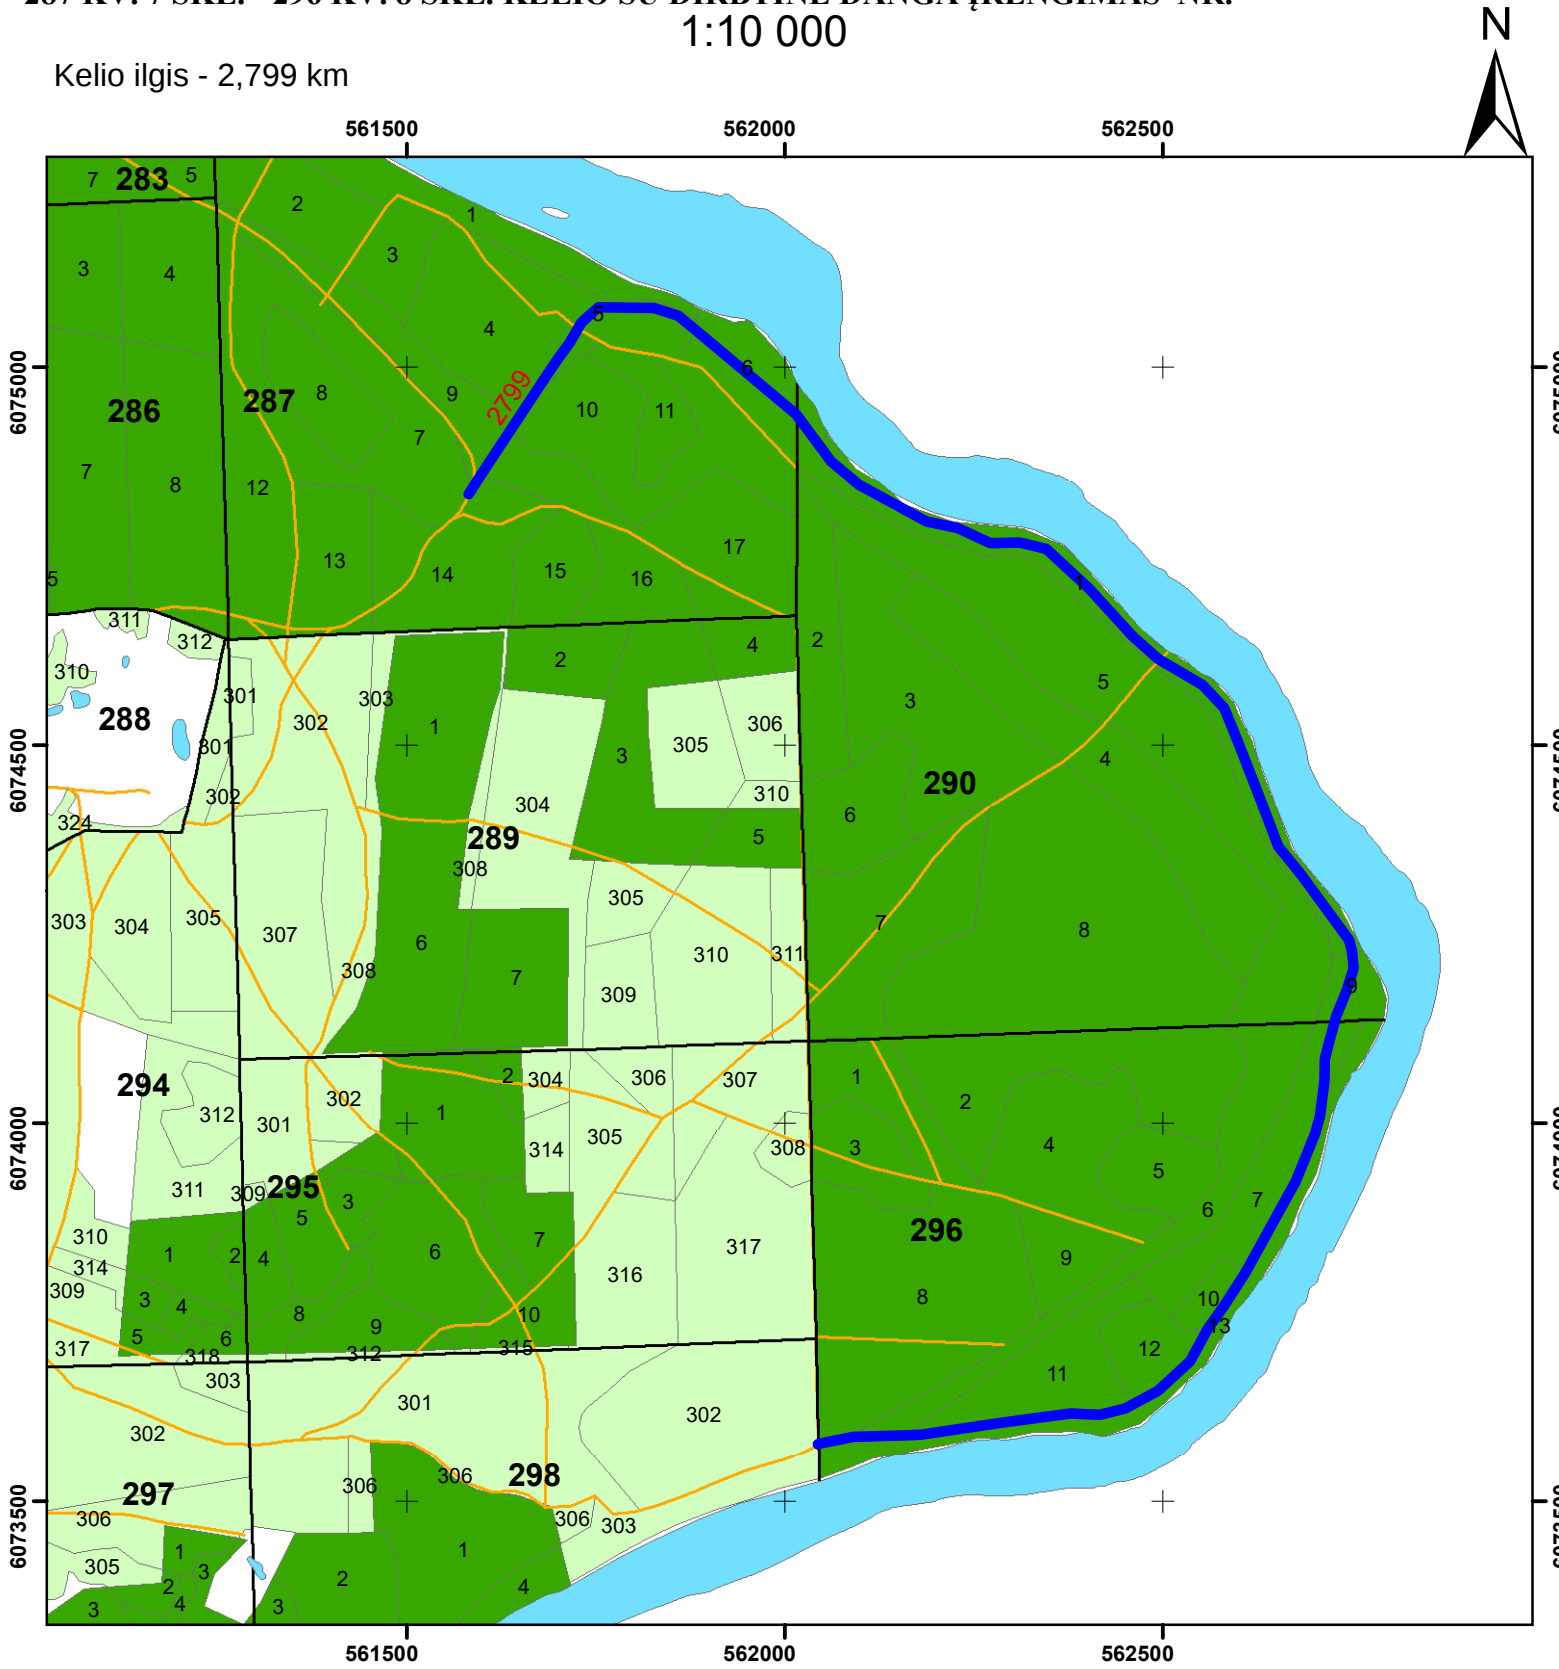


Sutartiniai ženklai:

- Planuojamas kelio įrengimas
- vandenys
- Kvartalai_new
- keliai vietinės reikšmės
- Valstybinės reikšmės miškai
- Privatūs miškai

VĮ VALSTYBINIŲ MIŠKŲ URĖDIJOS TRAKŲ REGIONINIO PADALINIO VIEVIO GIRININKIJOS
298 KV. 1 SKL. - 298 KV. 1SKL. KELIO SU DIRBTINE DANGA ĮRENGIMAS NR.
1:10 000


Kelio ilgis - 0,267 km

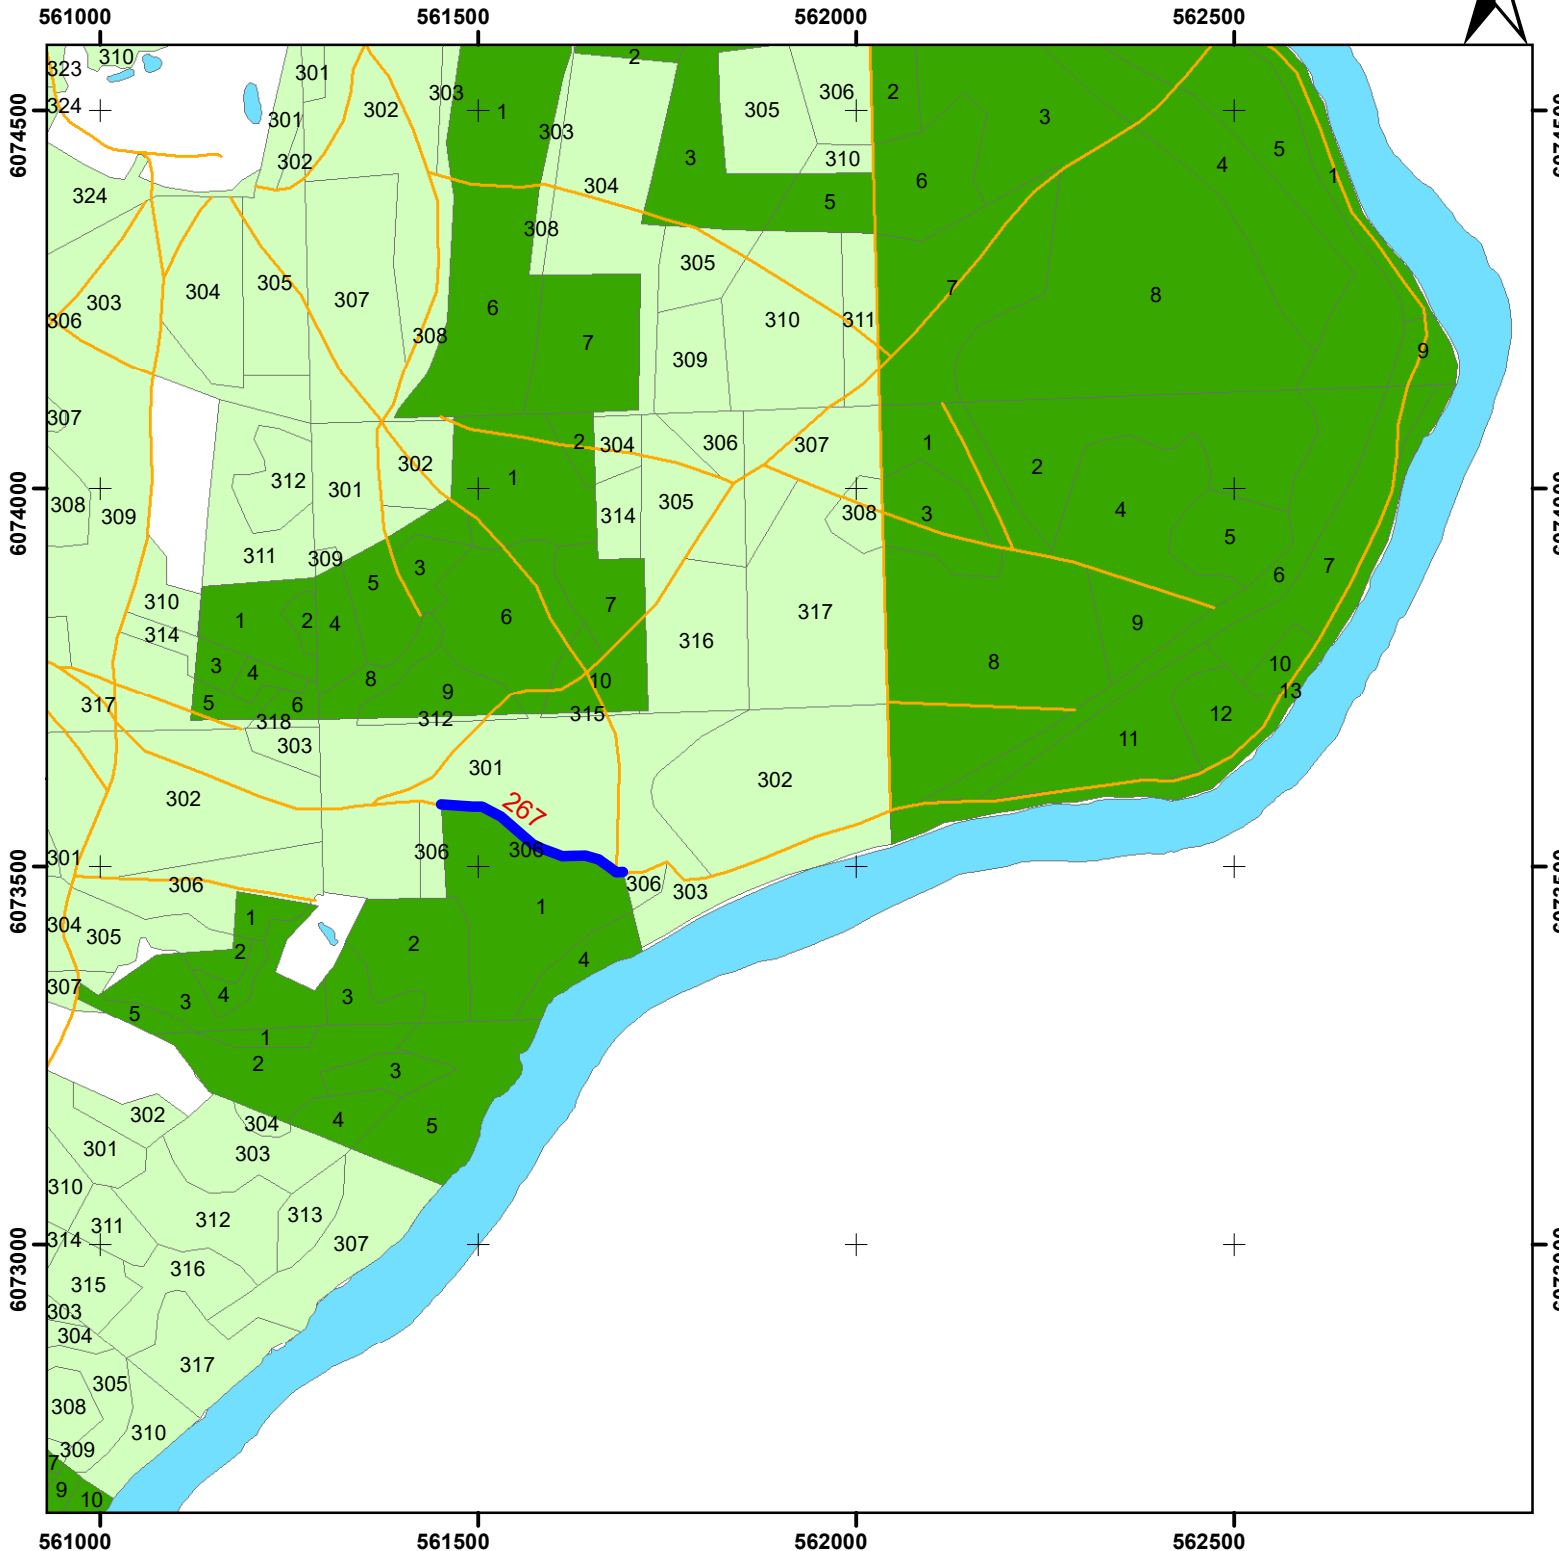

Sutartiniai ženklai:

- Planuojamas kelio įrengimas
- vandenys
- keliai vietinės reikšmės
- Valstybinės reikšmės miškai
- Privatūs miškai

VĮ VALSTYBINIŲ MIŠKŲ URĖDIJOS TRAKŲ REGIONINIO PADALINIO SEMELIŠKIŲ
GIRININKIJOS 52 KV. 12 SKL. - 42 KV. 8 SKL. KELIO SU DIRBTINE DANGA ĮRENGIMAS NR.
1:10 000

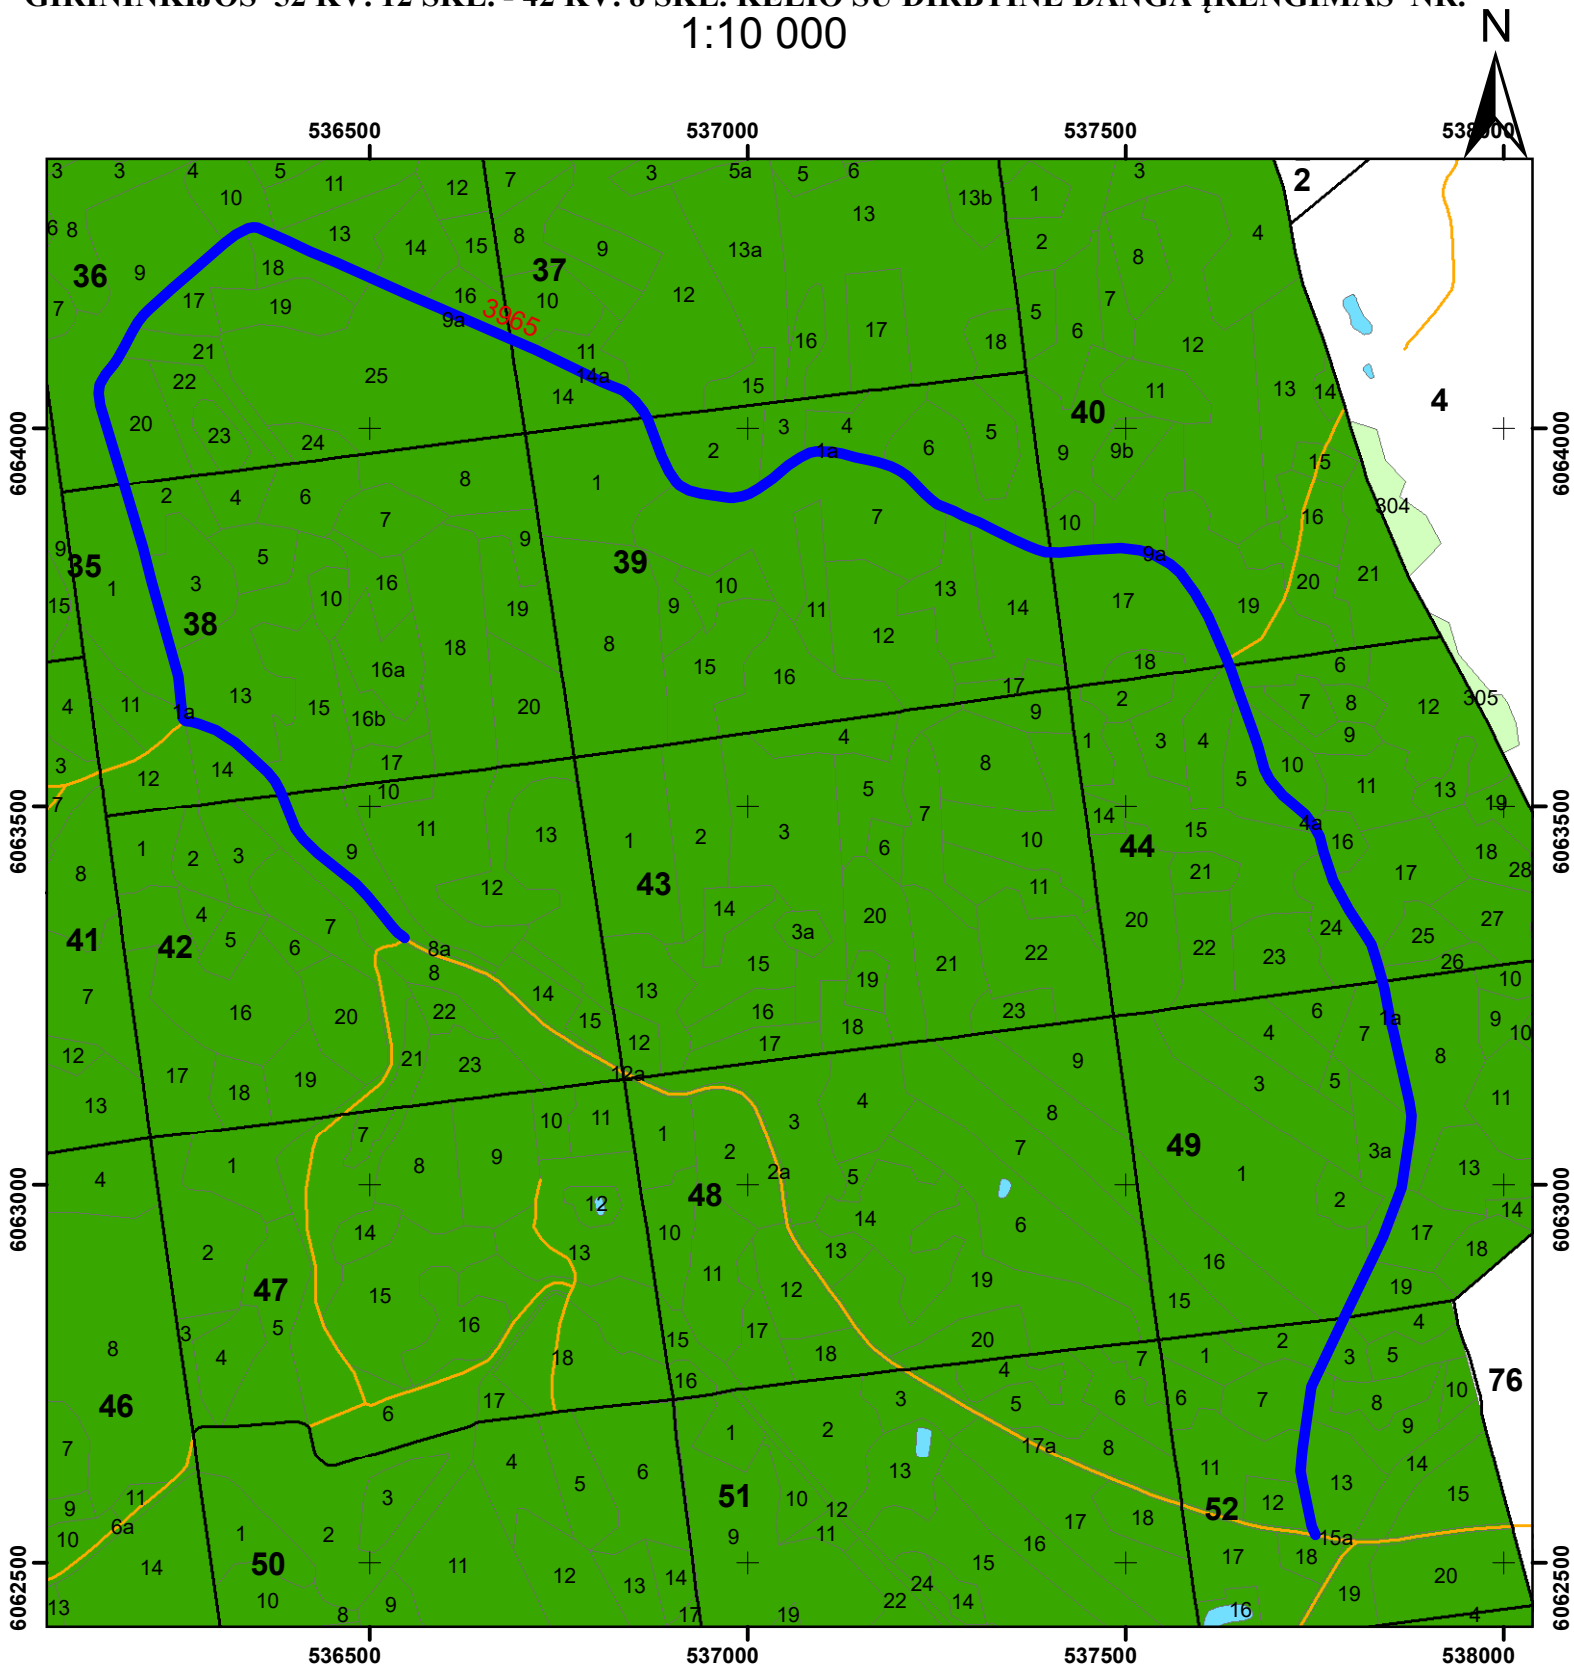


Sutartiniai ženklai:

- Planuojamas kelio įrengimas
- vandenys
- Kvartalai_new
- keliai vietinės reikšmės
- Valstybinės reikšmės miškai
- Privatūs miškai

Kelio ilgis - 3,965 km

VĮ VALSTYBINIŲ MIŠKŲ URĖDIJOS TRAKŲ REGIONINIO PADALINIO SEMELIŠKIŲ
GIRININKIJOS 66 KV. 13 SKL. - 77 KV. 1 SKL. KELIO SU DIRBTINE DANGA ĮRENGIMAS NR.
1:10 000

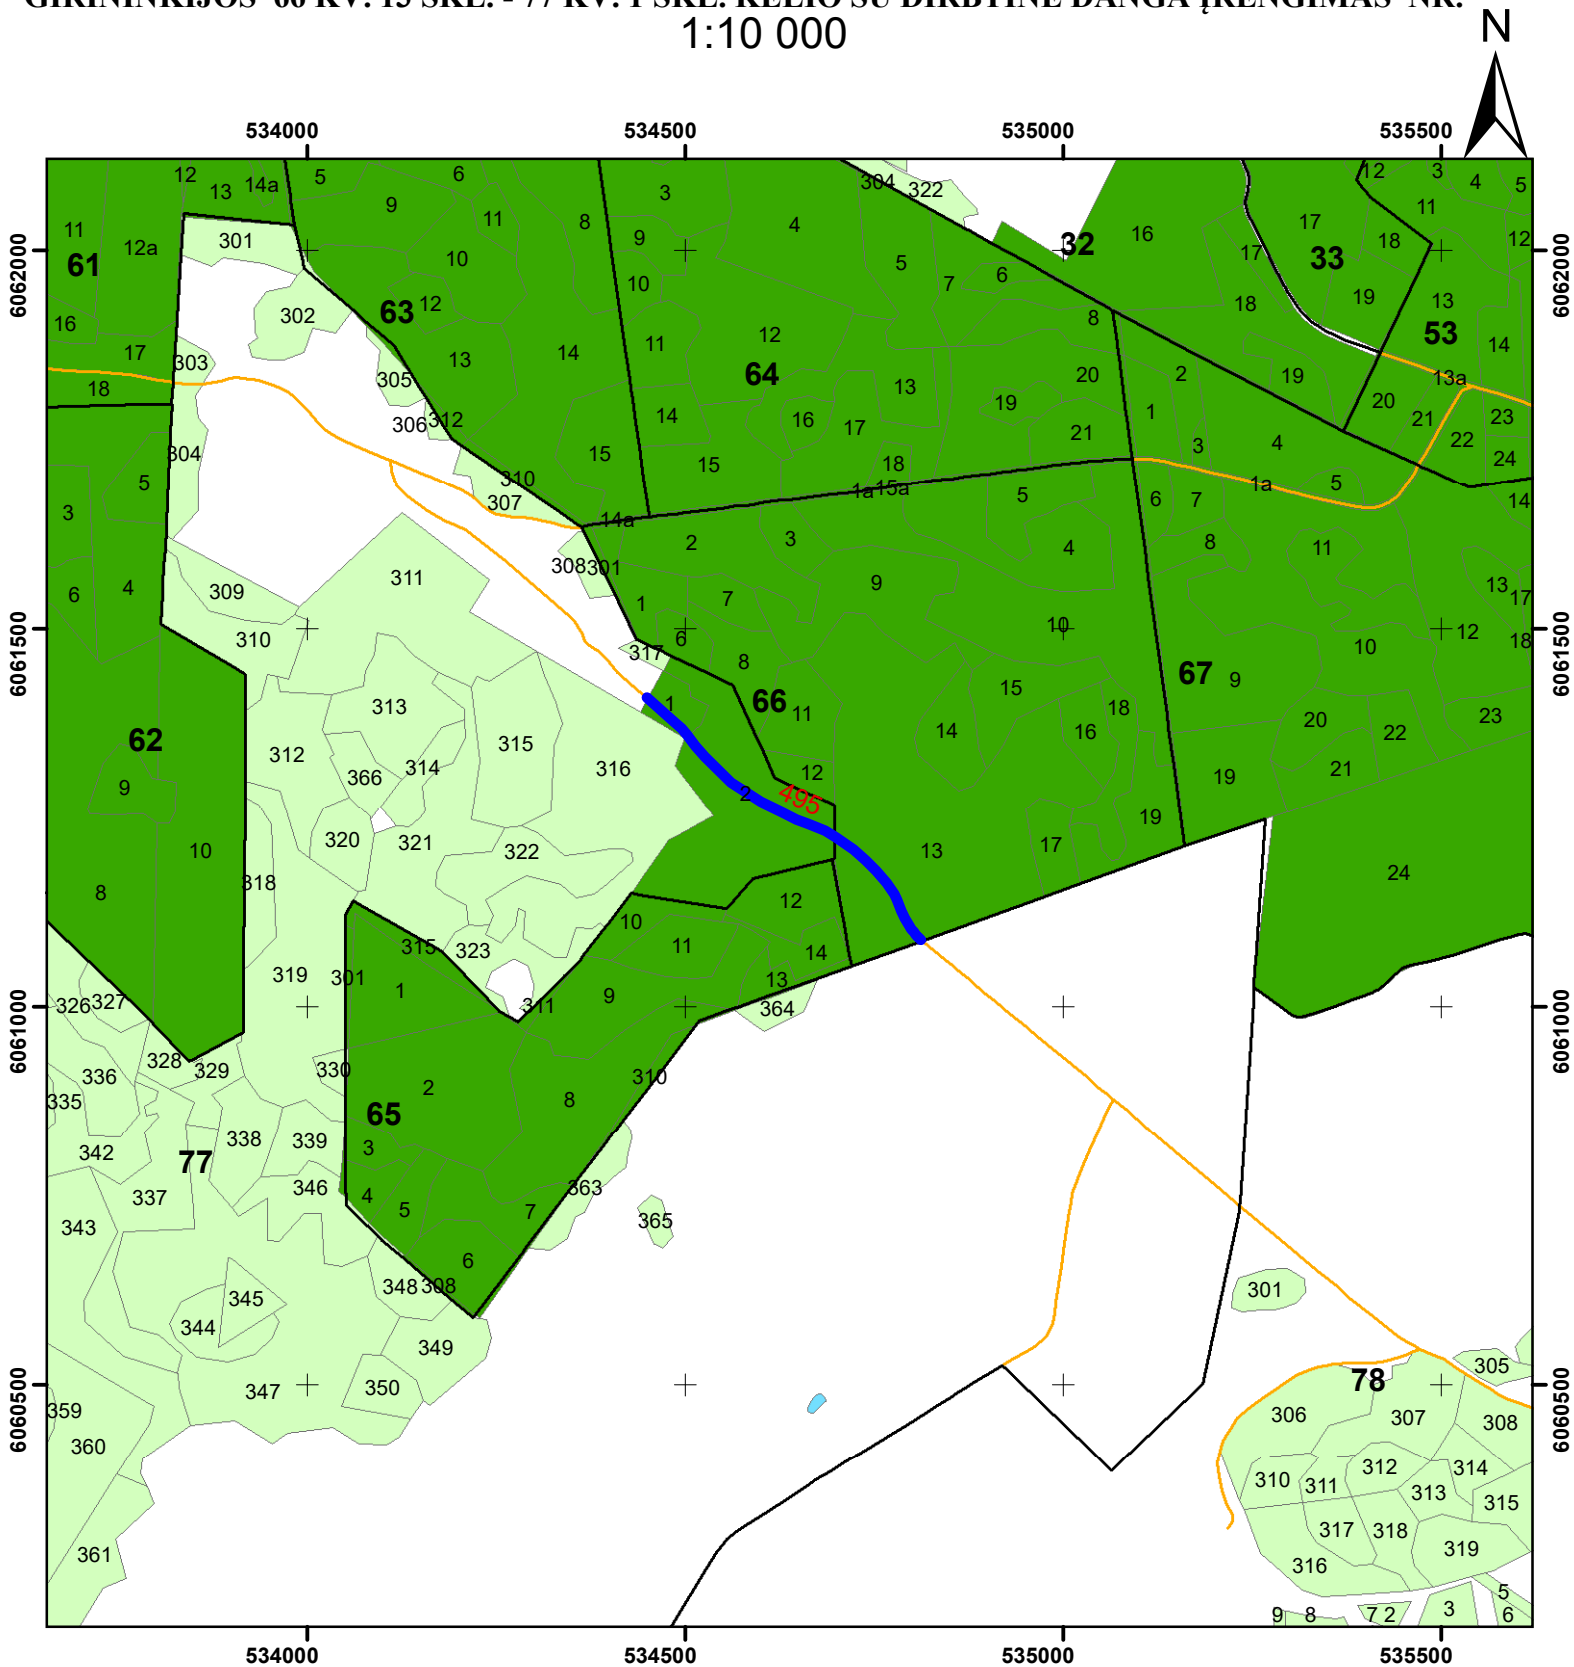


Sutartiniai ženklai:


- Planuojamas kelio įrengimas
- vandenys
- Kvartalai_new
- keliai vietinės reikšmės
- Valstybinės reikšmės miškai
- Privatūs miškai

Kelio ilgis - 0,495 km

VĮ VALSTYBINIŲ MIŠKŲ URĖDIJOS TRAKŲ REGIONINIO PADALINIO PALOMENĖS
GIRININKIJOS 91 KV. 5 SKL. - 93 KV. 25 SKL. KELIO SU DIRBTINE DANGA ĮRENGIMAS NR.
1:10 000

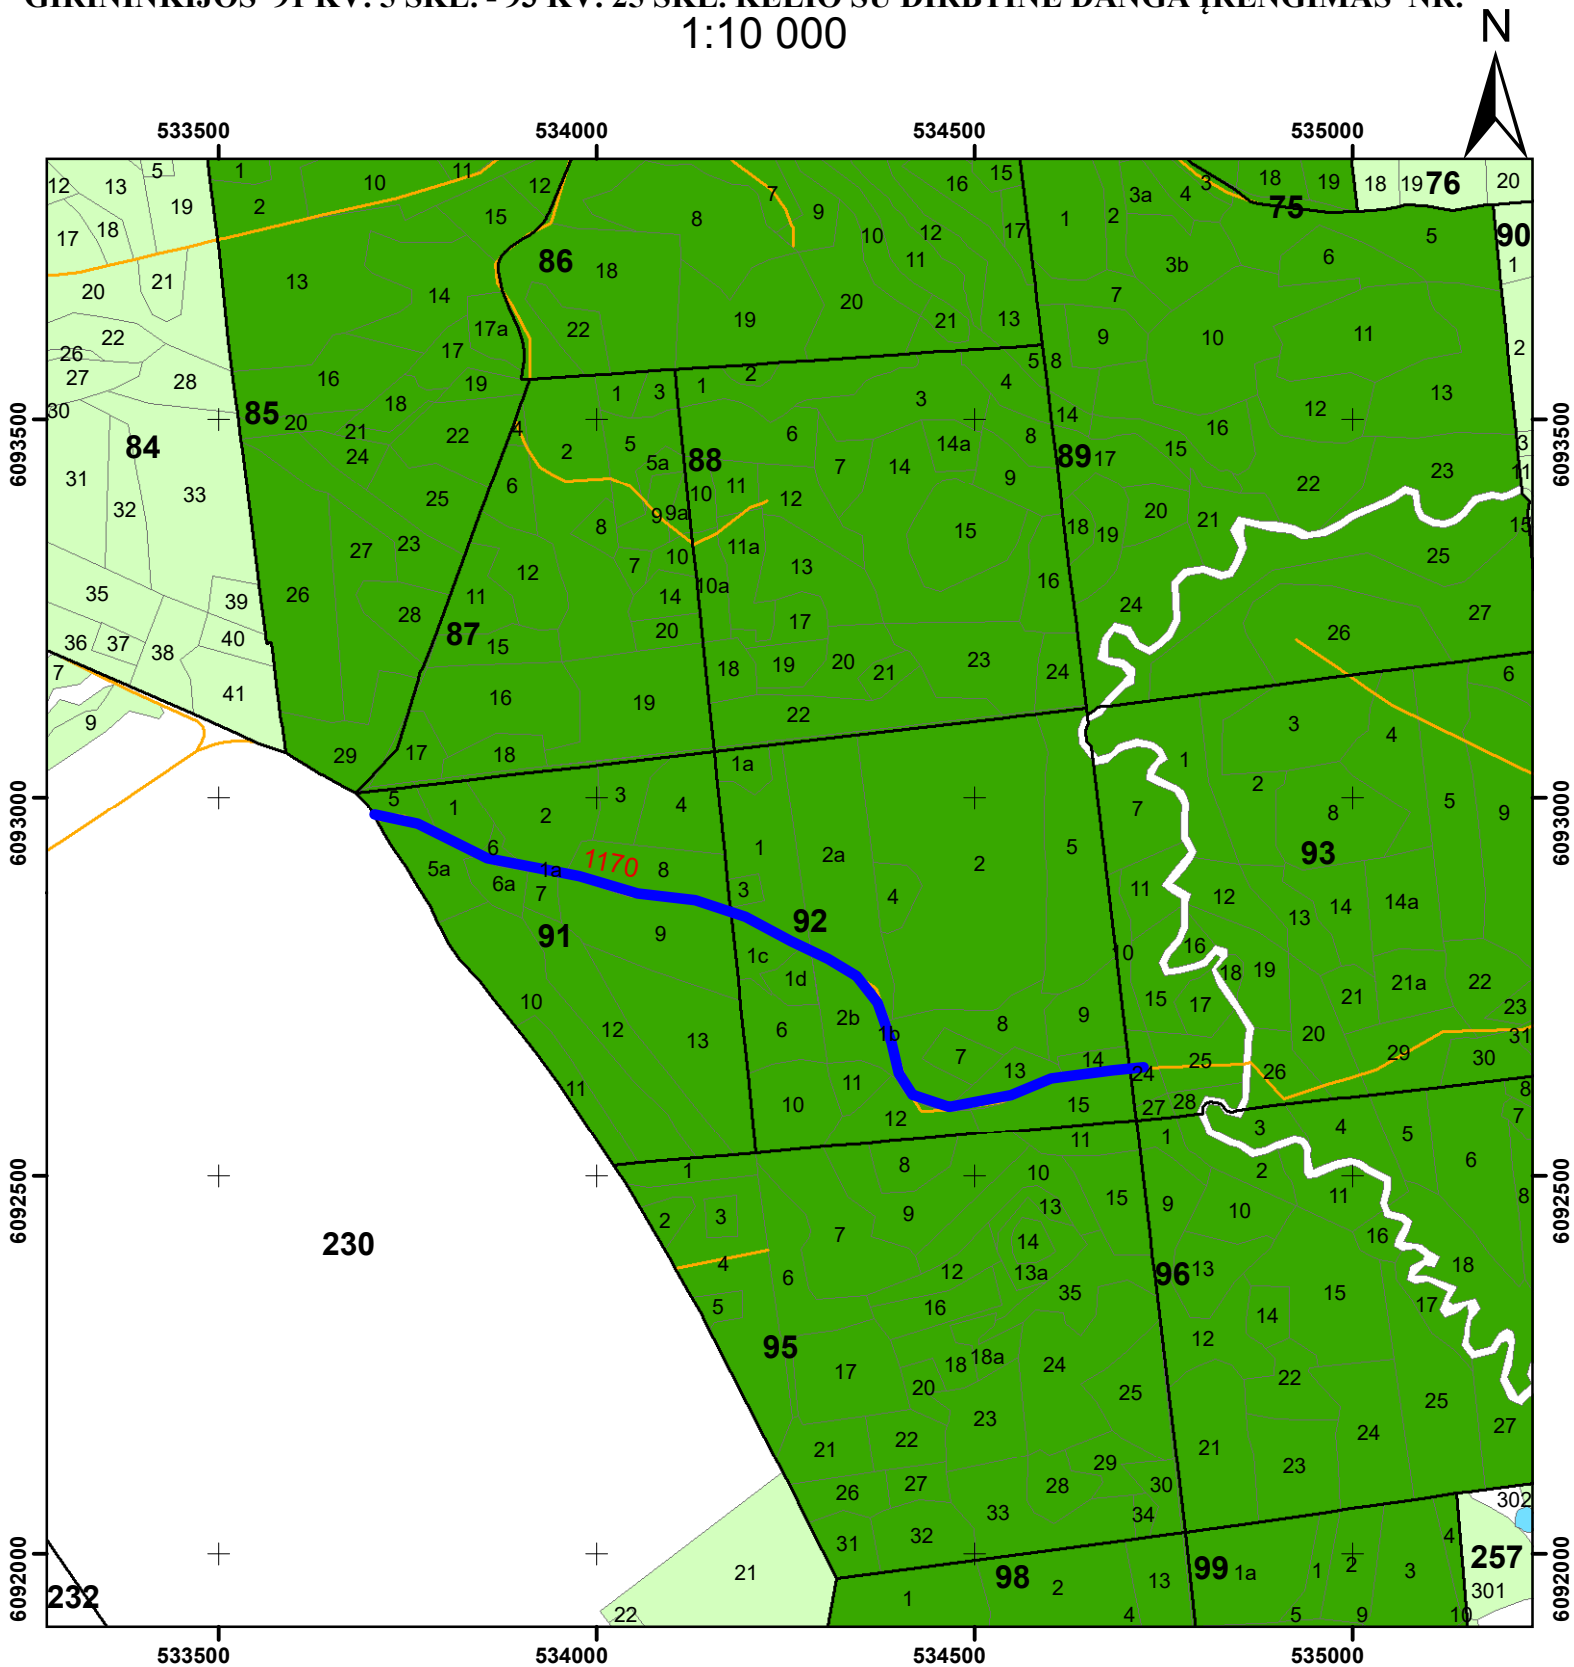

VĮ VALSTYBINIŲ MIŠKŲ URĖDIJOS TRAKŲ REGIONINIO PADALINIO PALOMENĖS
GIRININKIJOS 179 KV. 11 SKL. - 213 KV. 25 SKL. KELIO SU DIRBTINE DANGA ĮRENGIMAS NR.
1:10 000

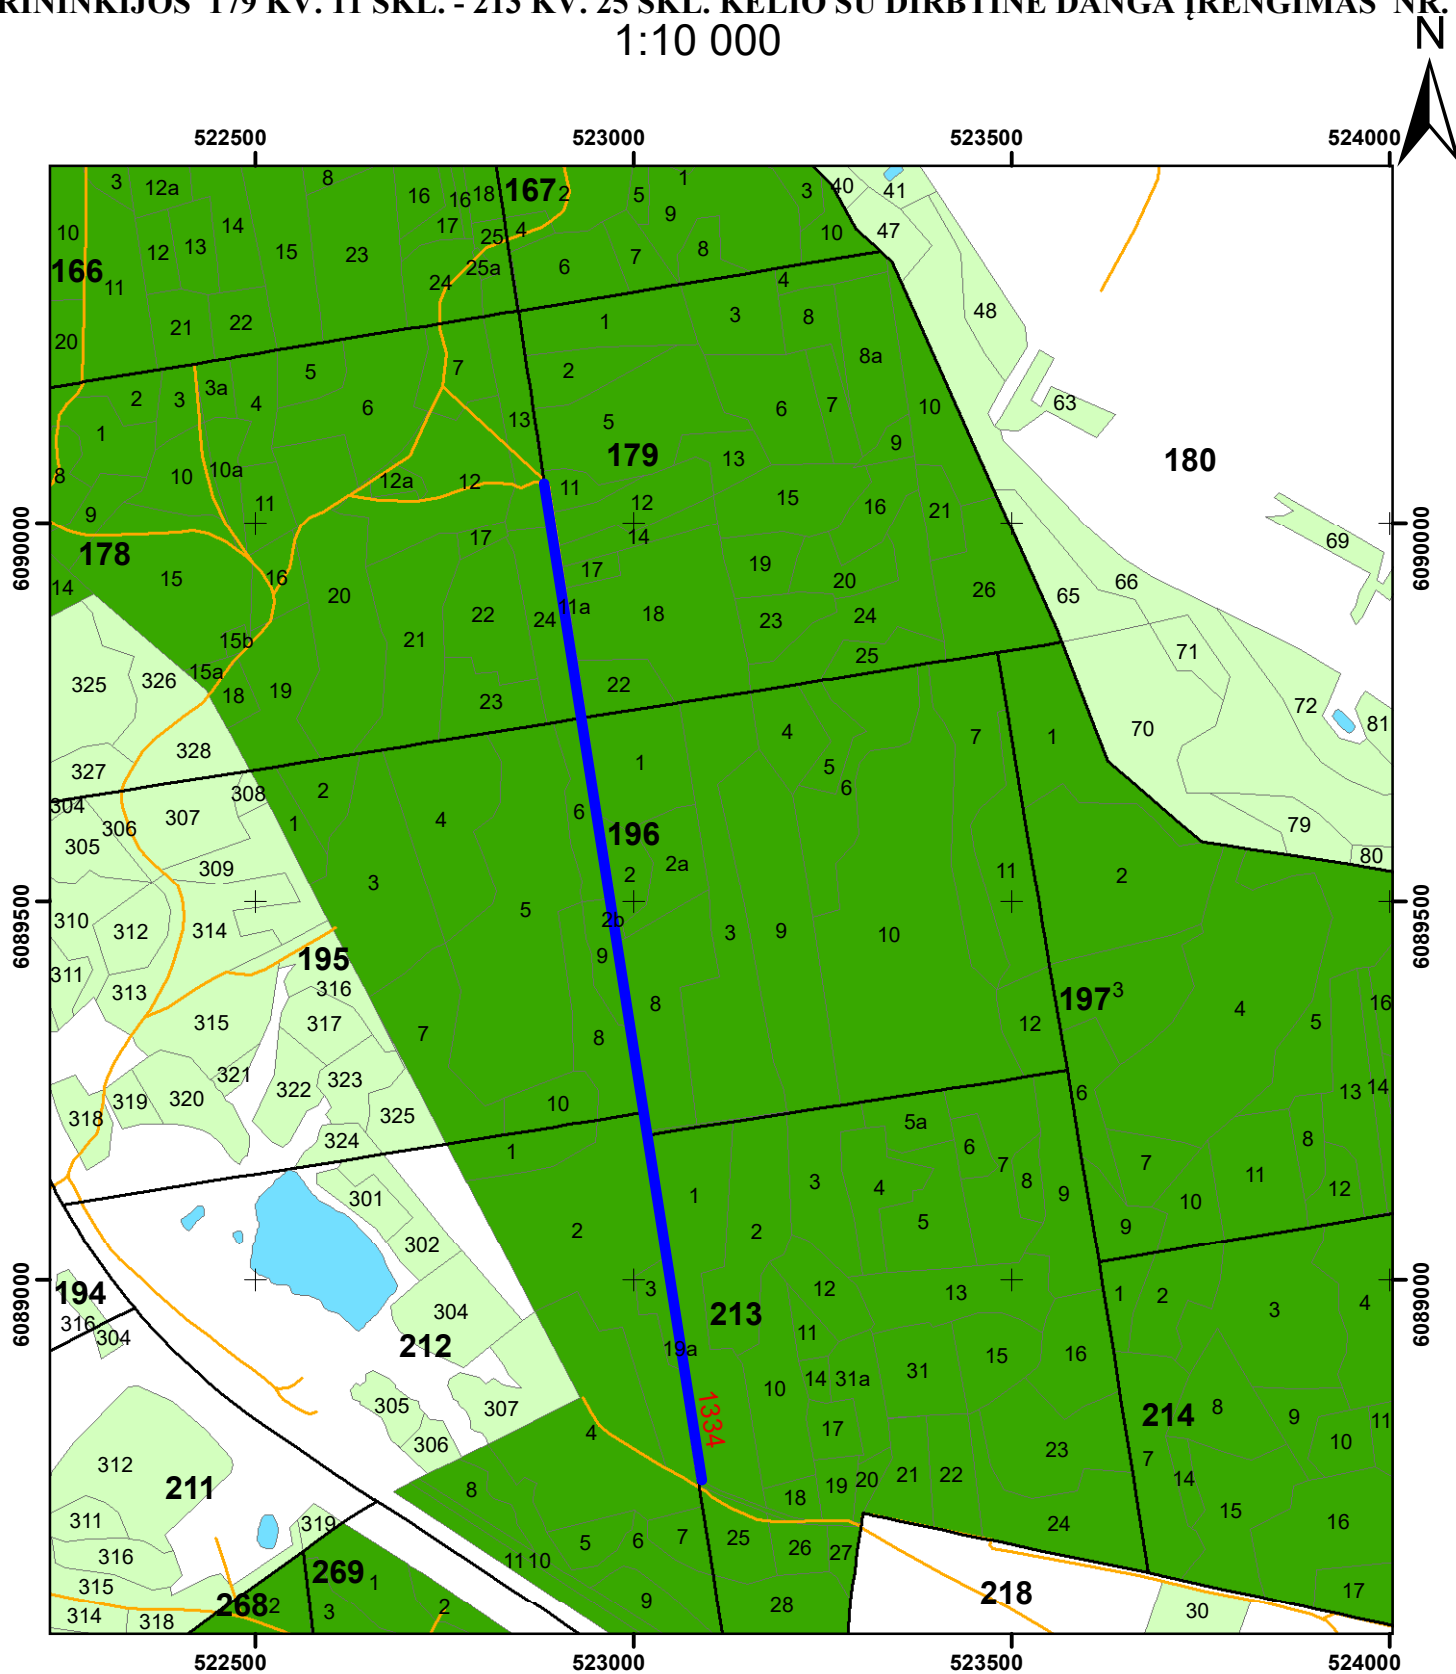

Sutartiniai ženklai:

- Planuojamas kelio įrengimas
- vandenys
- Kvartalai_new
- keliai vietinės reikšmės
- Valstybinės reikšmės miškai
- Privatūs miškai

Kelio ilgis - 1,334 km