


VĮ VALSTYBINIŲ MIŠKŲ URĖDIJA
VARĖNOS REGIONINIS PADALINYS

MIŠKO KELIŲ SU NATŪRALIA GRUNTO DANGA VALSTYBINĖS REIKŠMĖS MIŠKUOSE, KURIUOSE
KETINAMA ĮRENGTI DIRBTINĘ DANGĄ SCHEMA


(Matuizų g-ją kv./sklp. 609/6 - 631/13) 1.80 km

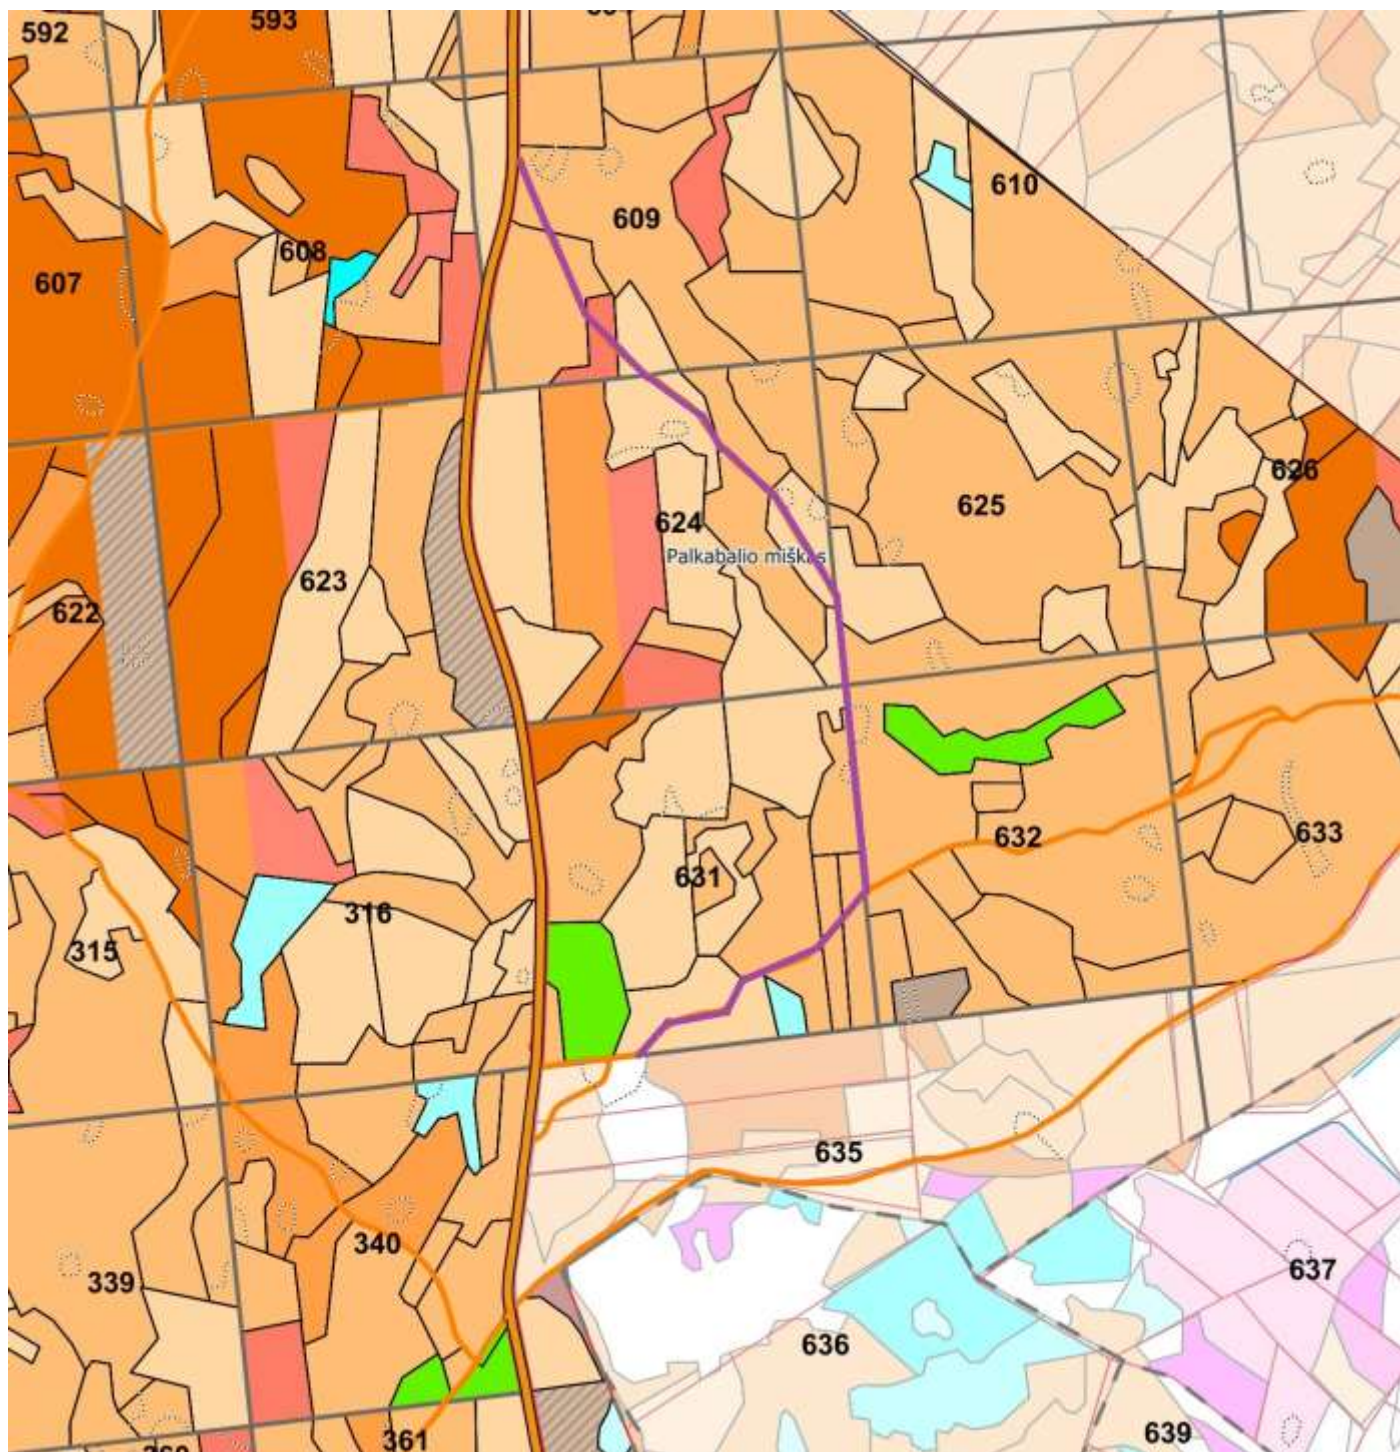

VĮ VALSTYBINIŲ MIŠKŲ URĖDIJA
VARĖNOS REGIONINIS PADALINYS

MIŠKO KELIŲ SU NATŪRALIA GRUNTO DANGA VALSTYBINĖS REIKŠMĖS MIŠKUOSE, KURIUOSE
KETINAMA ĮRENGTI DIRBTINĘ DANGĄ SCHEMA

(Matuizų g-ją kv./sklp. 459/6 - 495/2) 2.80 km

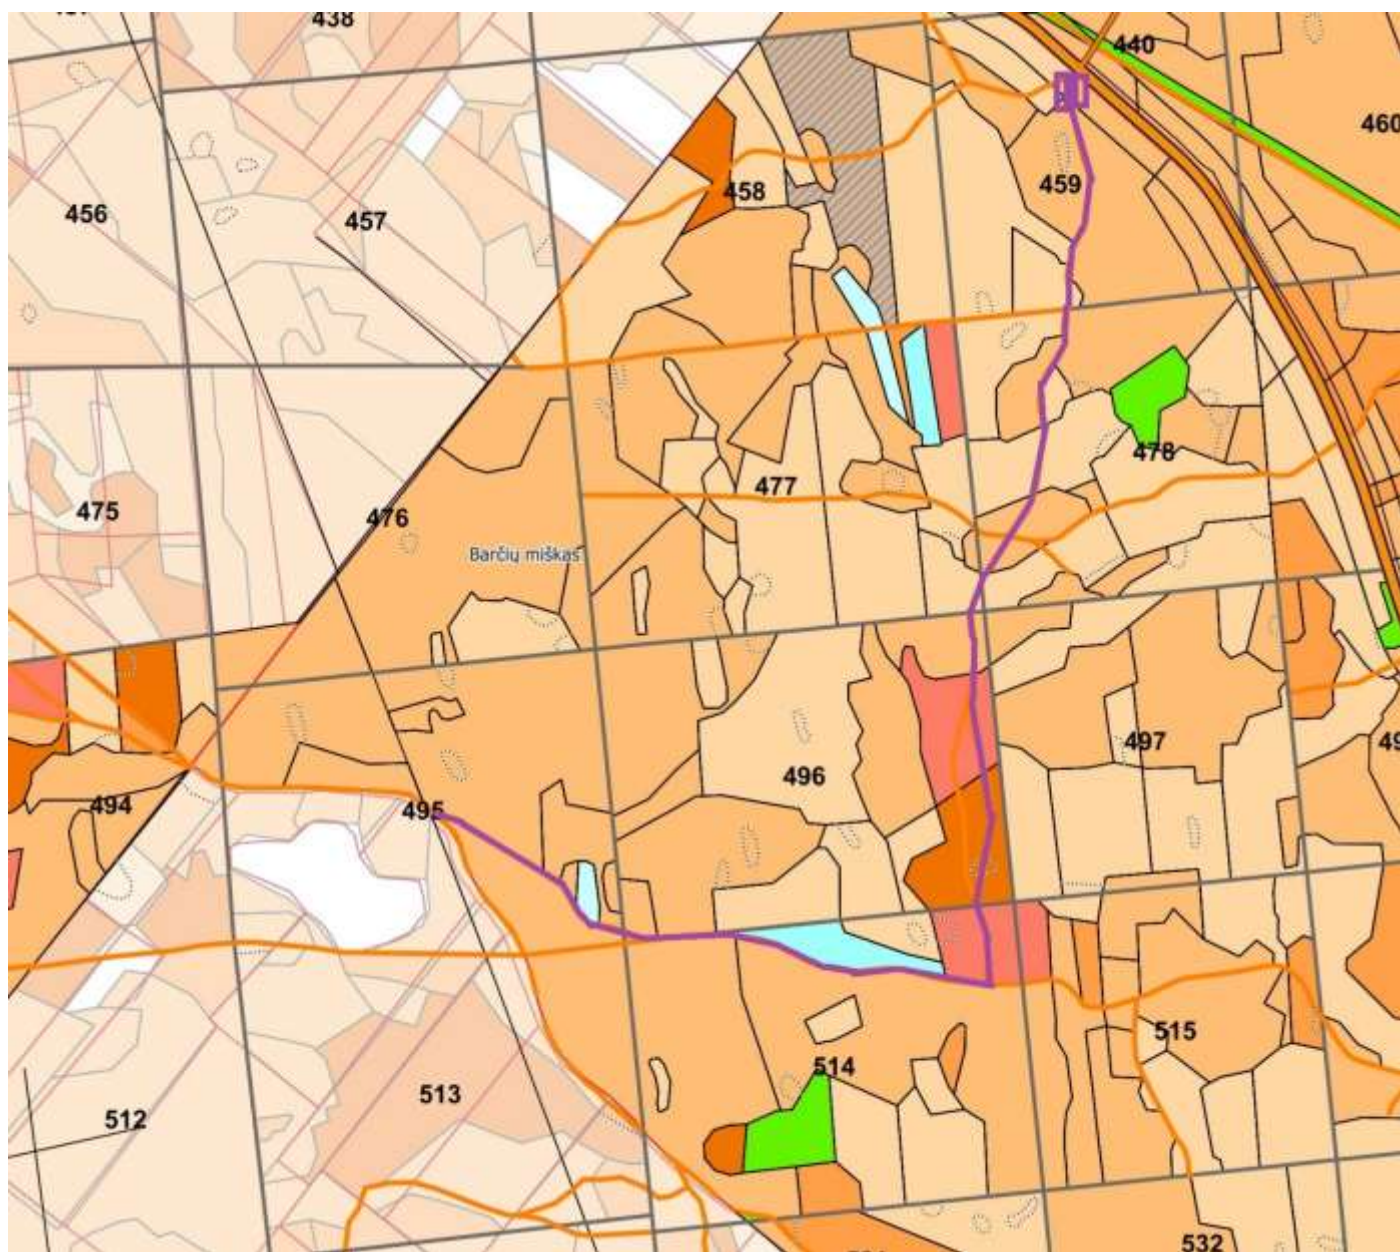


Įrengti 30x30m aikštelę

VĮ VALSTYBINIŲ MIŠKŲ URĖDIJA
VARĖNOS REGIONINIS PADALINYS

**MIŠKO KELIŲ SU NATŪRALIA GRUNTO DANGA VALSTYBINĖS REIKŠMĖS MIŠKUOSE, KURIUOSE
KETINAMA ĮRENGTI DIRBTINĘ DANGĄ SCHEMA**

(Matuizų g-ja kv./sklp. 571/7 - Kaniavos g-ja kv./sklp. 8/15) 1,50 km

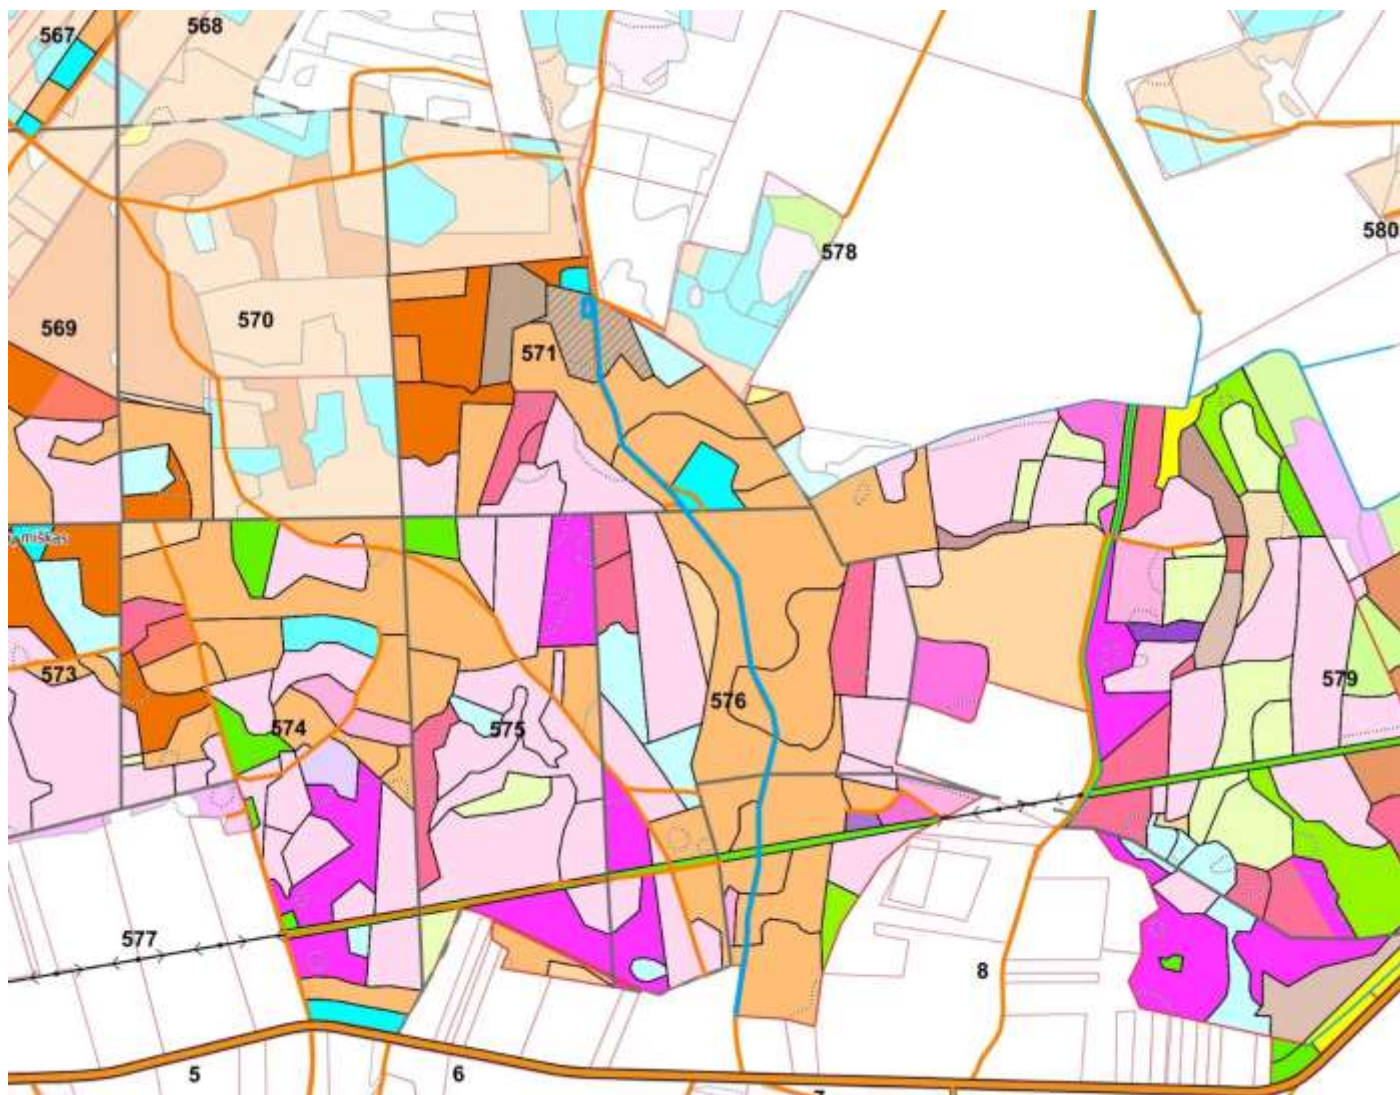

Įrengti 20x20m aikštelę