


Centrinė laiptinė

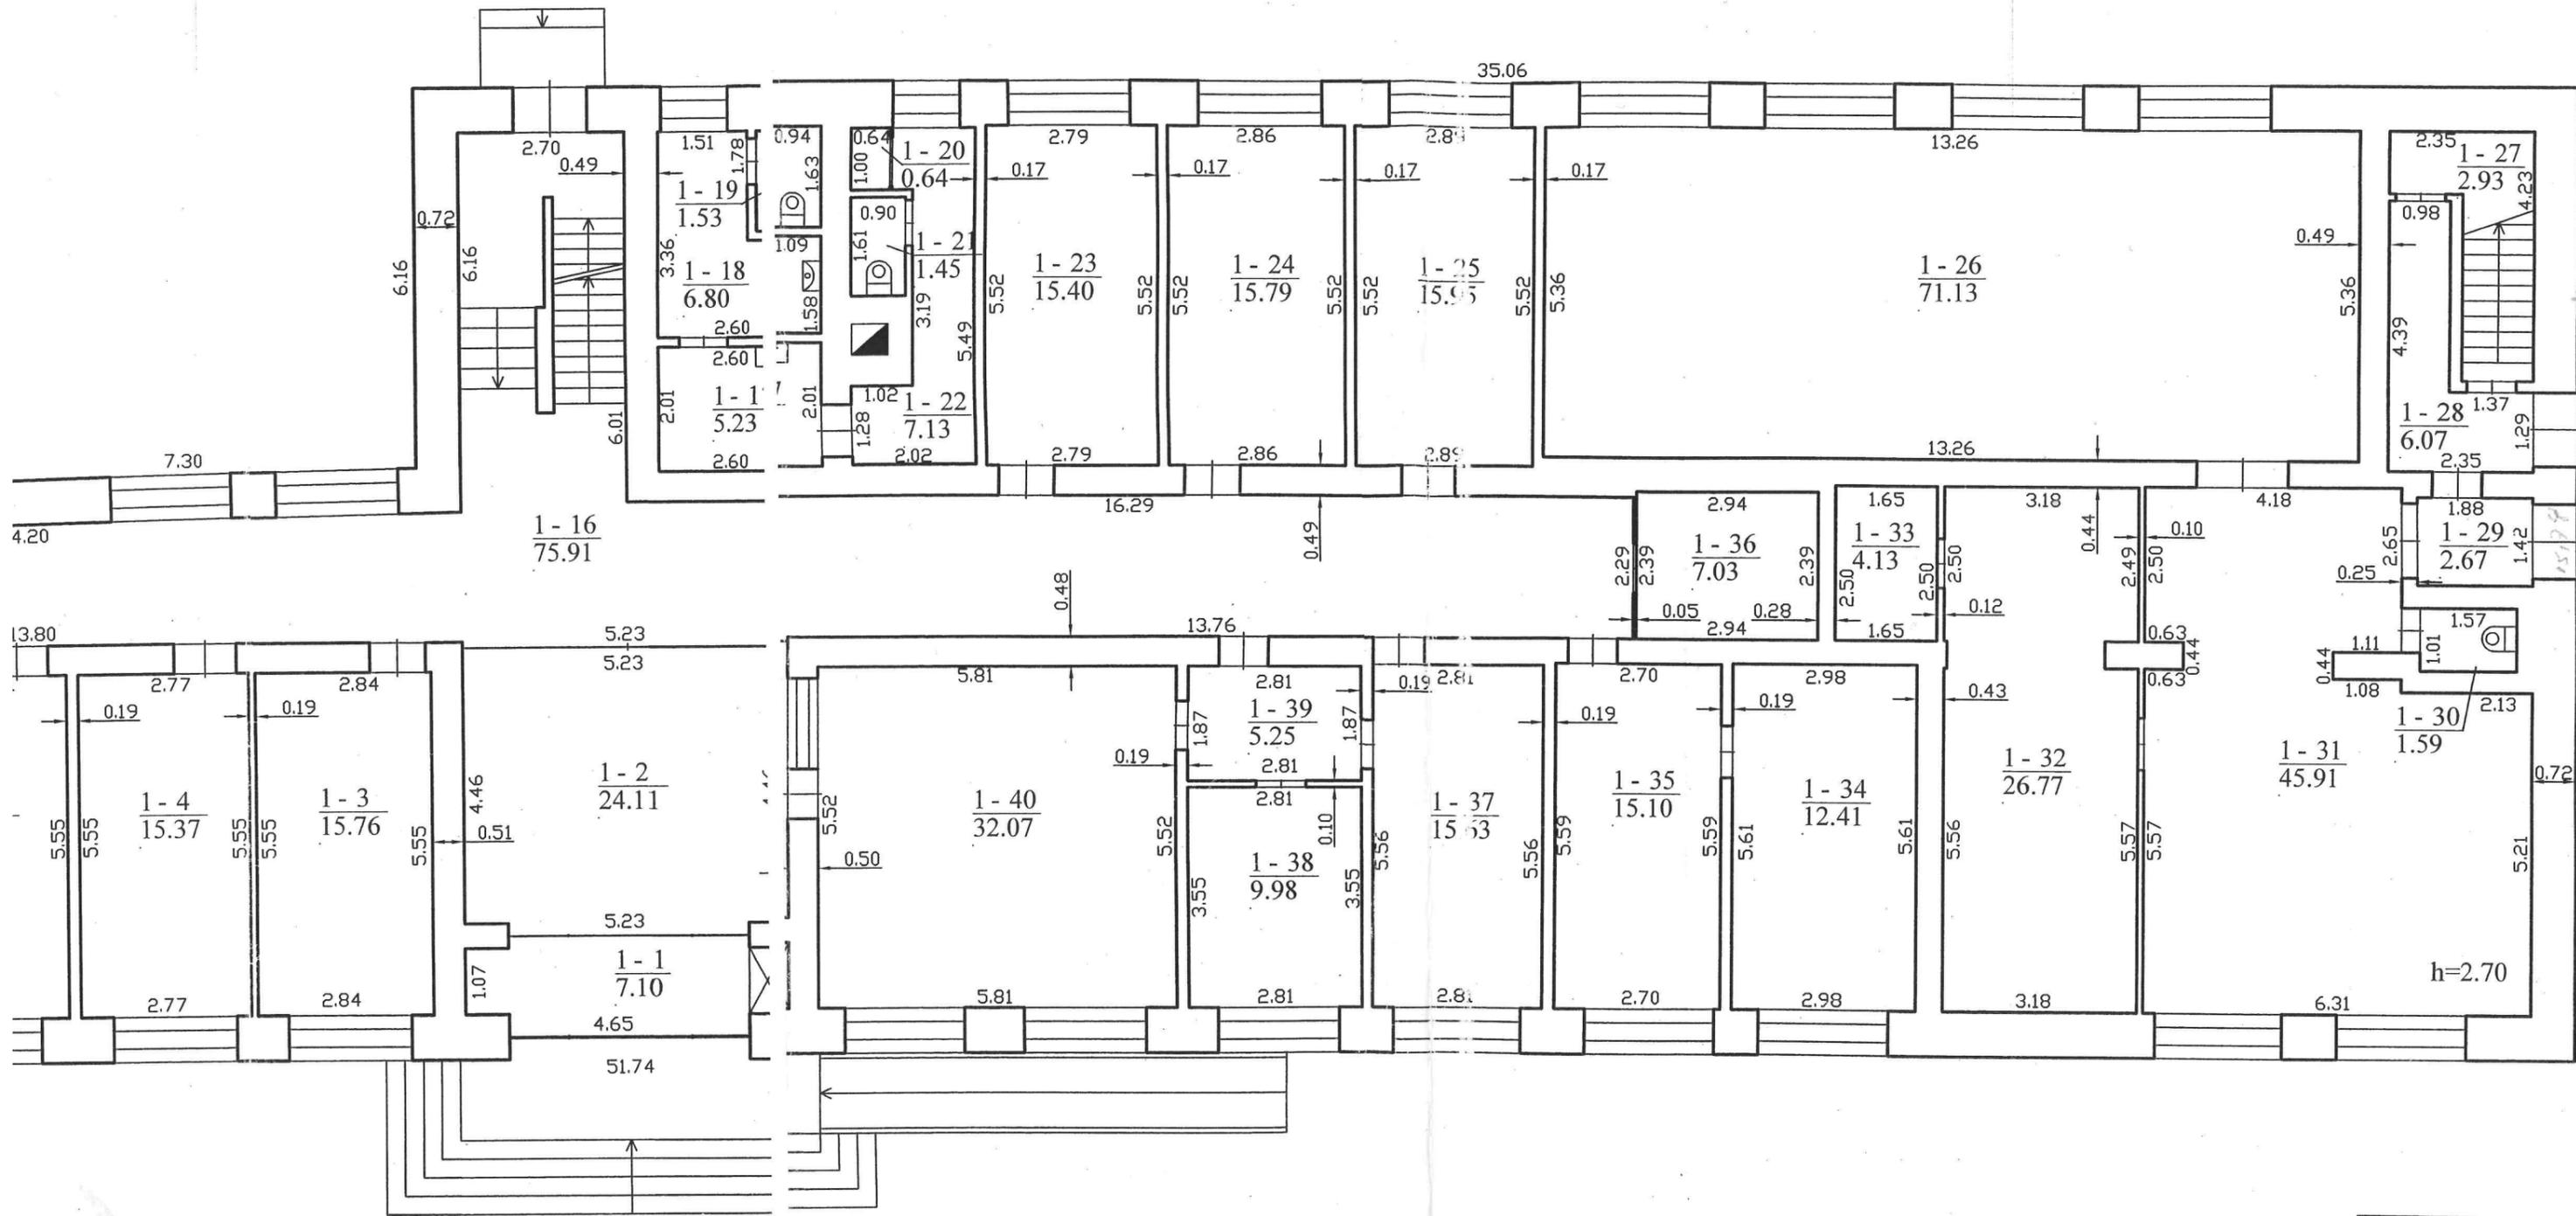

	A. R. Lice 2M-
Pareigos	V., F. A.Radav
Pirmo aukšto planas	
Šilalės r. sav. Šilalės m. J. Basanavičiaus g. 2	
Sudarytas pagal 2010-11-10 kadastrinių matavimų duomenis	