


Remonto darbų ribų planas

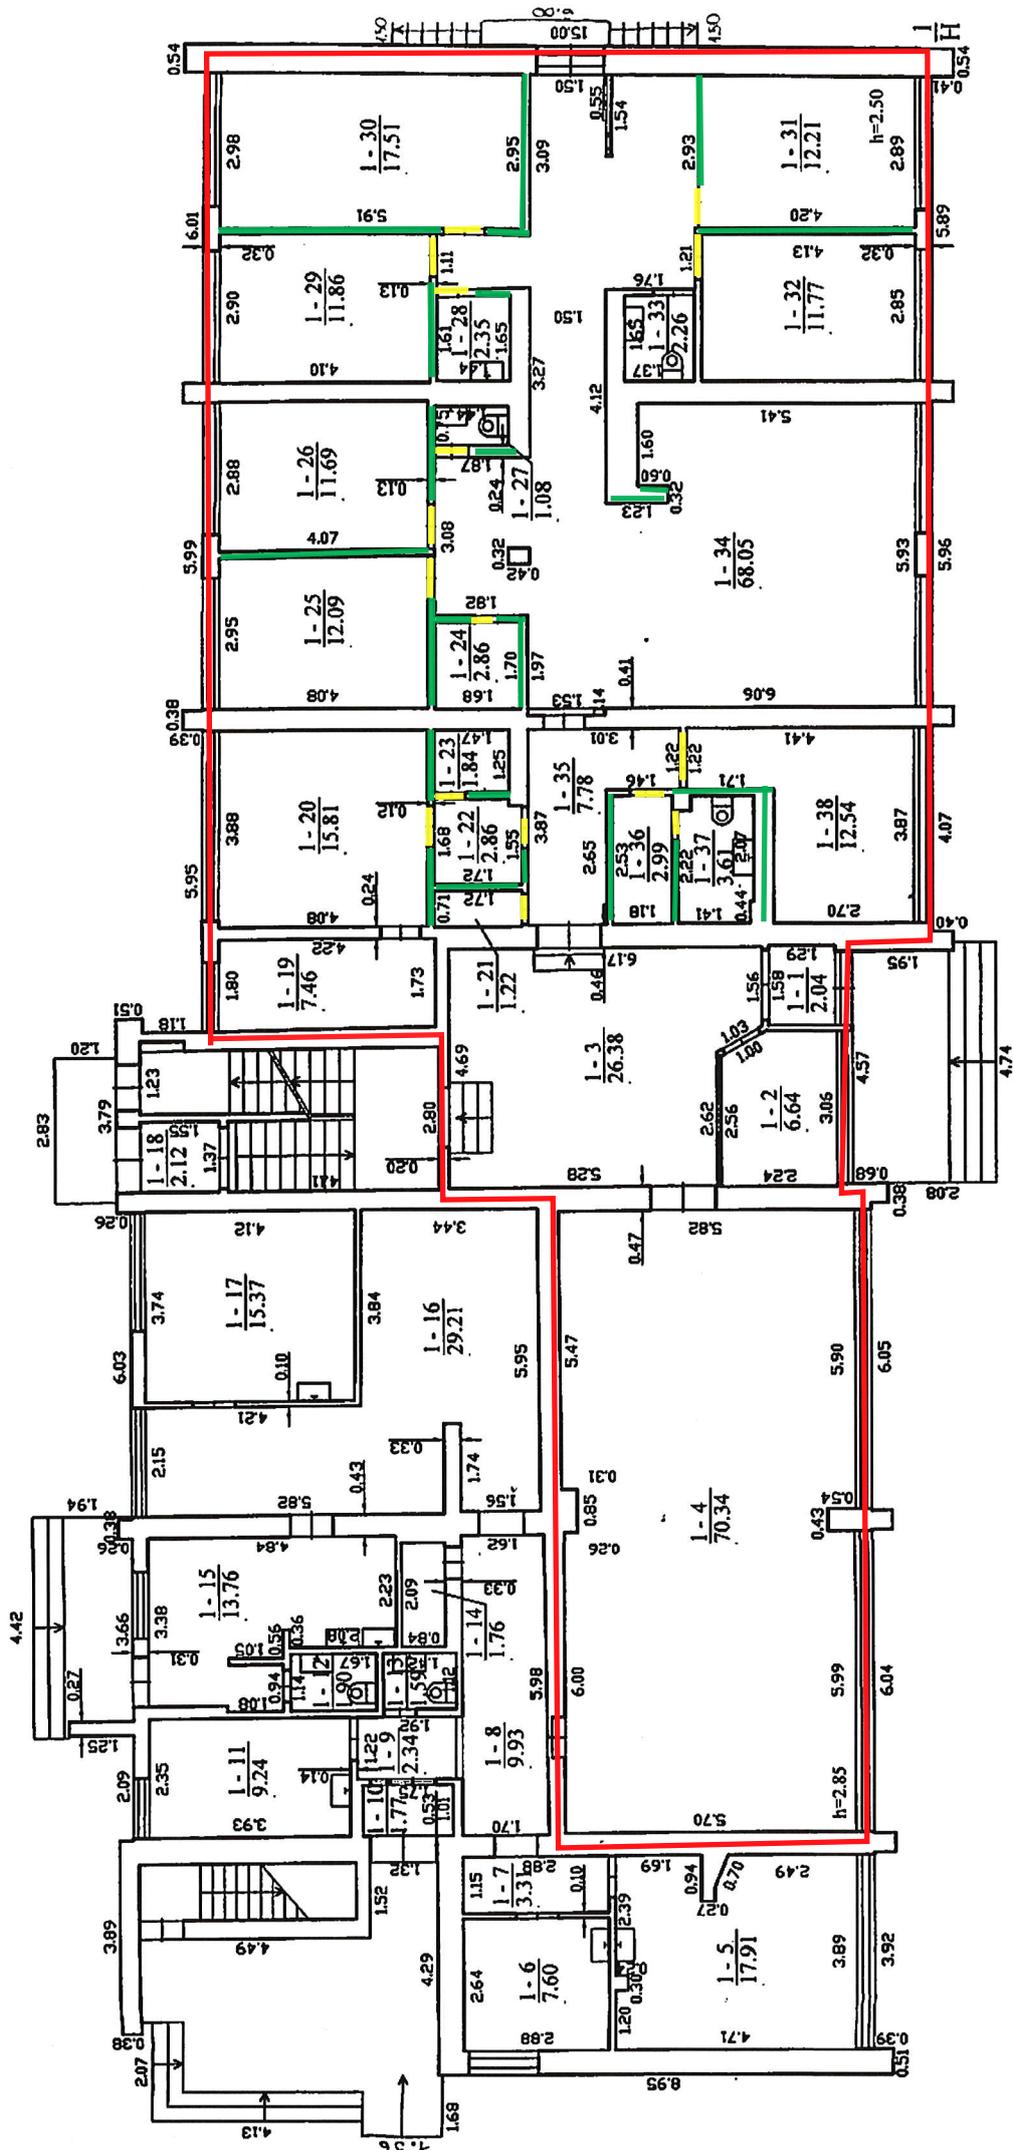

- Stiprios darbai ribos
- Acdomos pertvaros
- Demontuojamos durys