
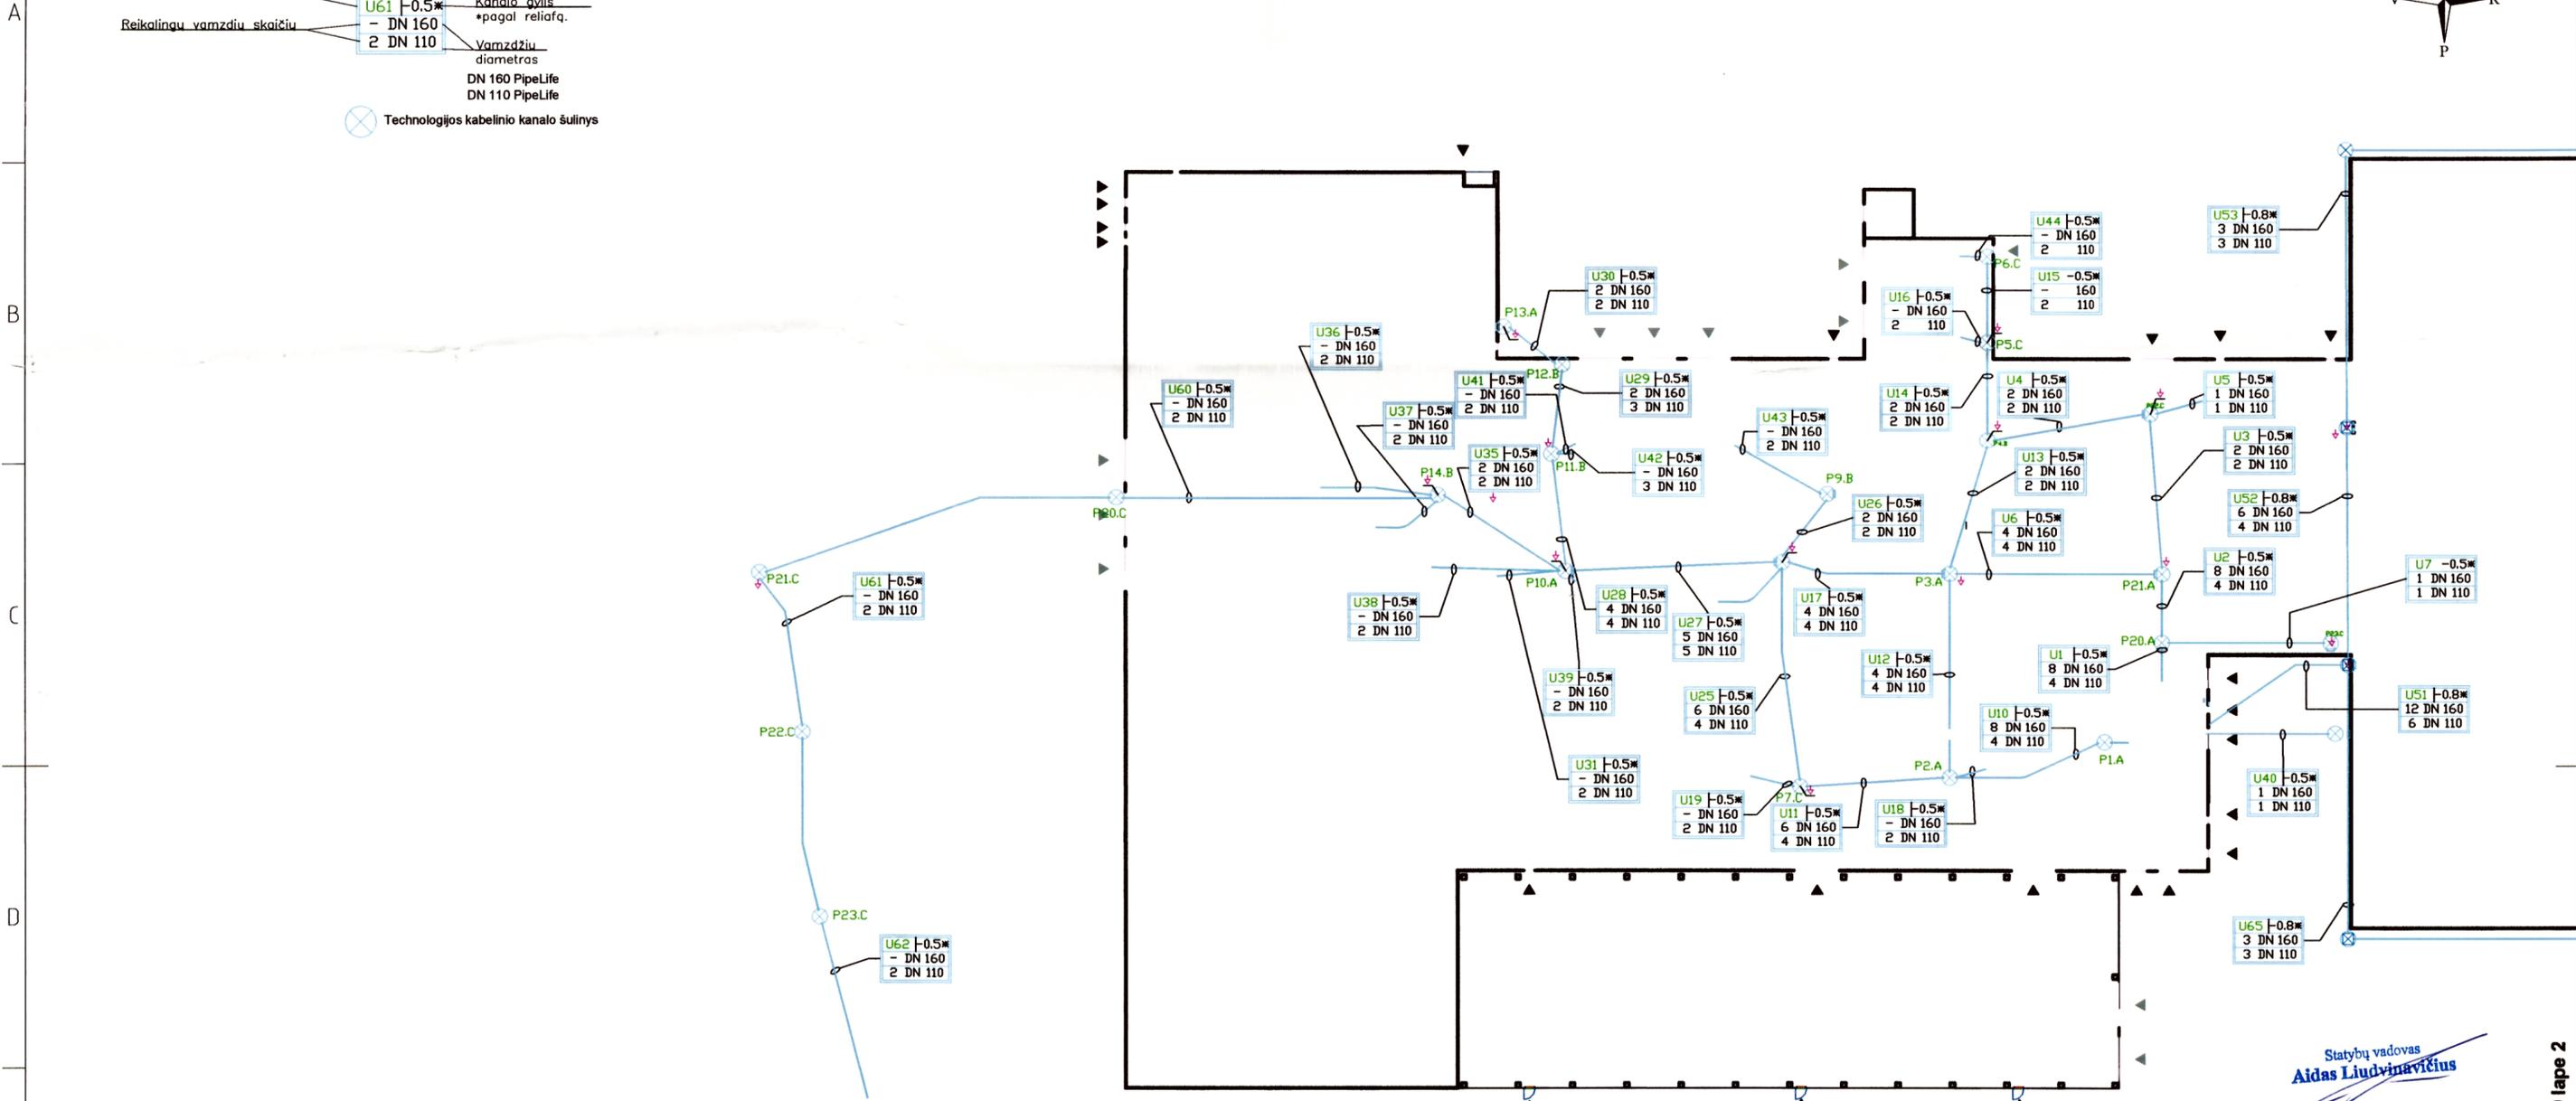


Sutartiniai žymėjimai

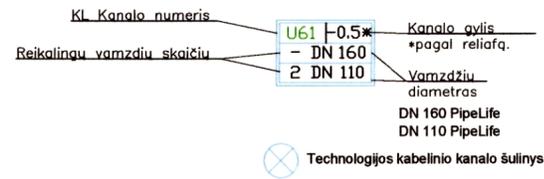

Statybų vadovas
Aidas Liudvinavičius

TAIP PASTATYTA
Statybos techninis priežiūrėtojas
Darius Petkus
Atestato Nr. 25648

TAIP PASTATYTA

Statybos techninis priežiūrėtojas
Darius Petkus
Atestato Nr. 25648

Tęsinys 00035-01-DP-EL-10 lape 2

Atestato Nr. 0935	Archi Planas			Uždaroji akcinė bendrovė "ARCHIPLANAS"	Gamybos ir pramonės pastatų (mechaninio ir biologinio apdorojimo įrenginių) Jočionių g. 13, Vilnius, Vilniaus m. sav. statybos projektas	LAI DA
A 1731	PV	N. Jadella	2015 03		Vamzdžių kanalo išdėstymas (M 1:500)	A
31799	PDV	P. Žymančius	2015 03			LAPAS
DP	VAATC, UAB			00035-01-DP-EL-10	1	2