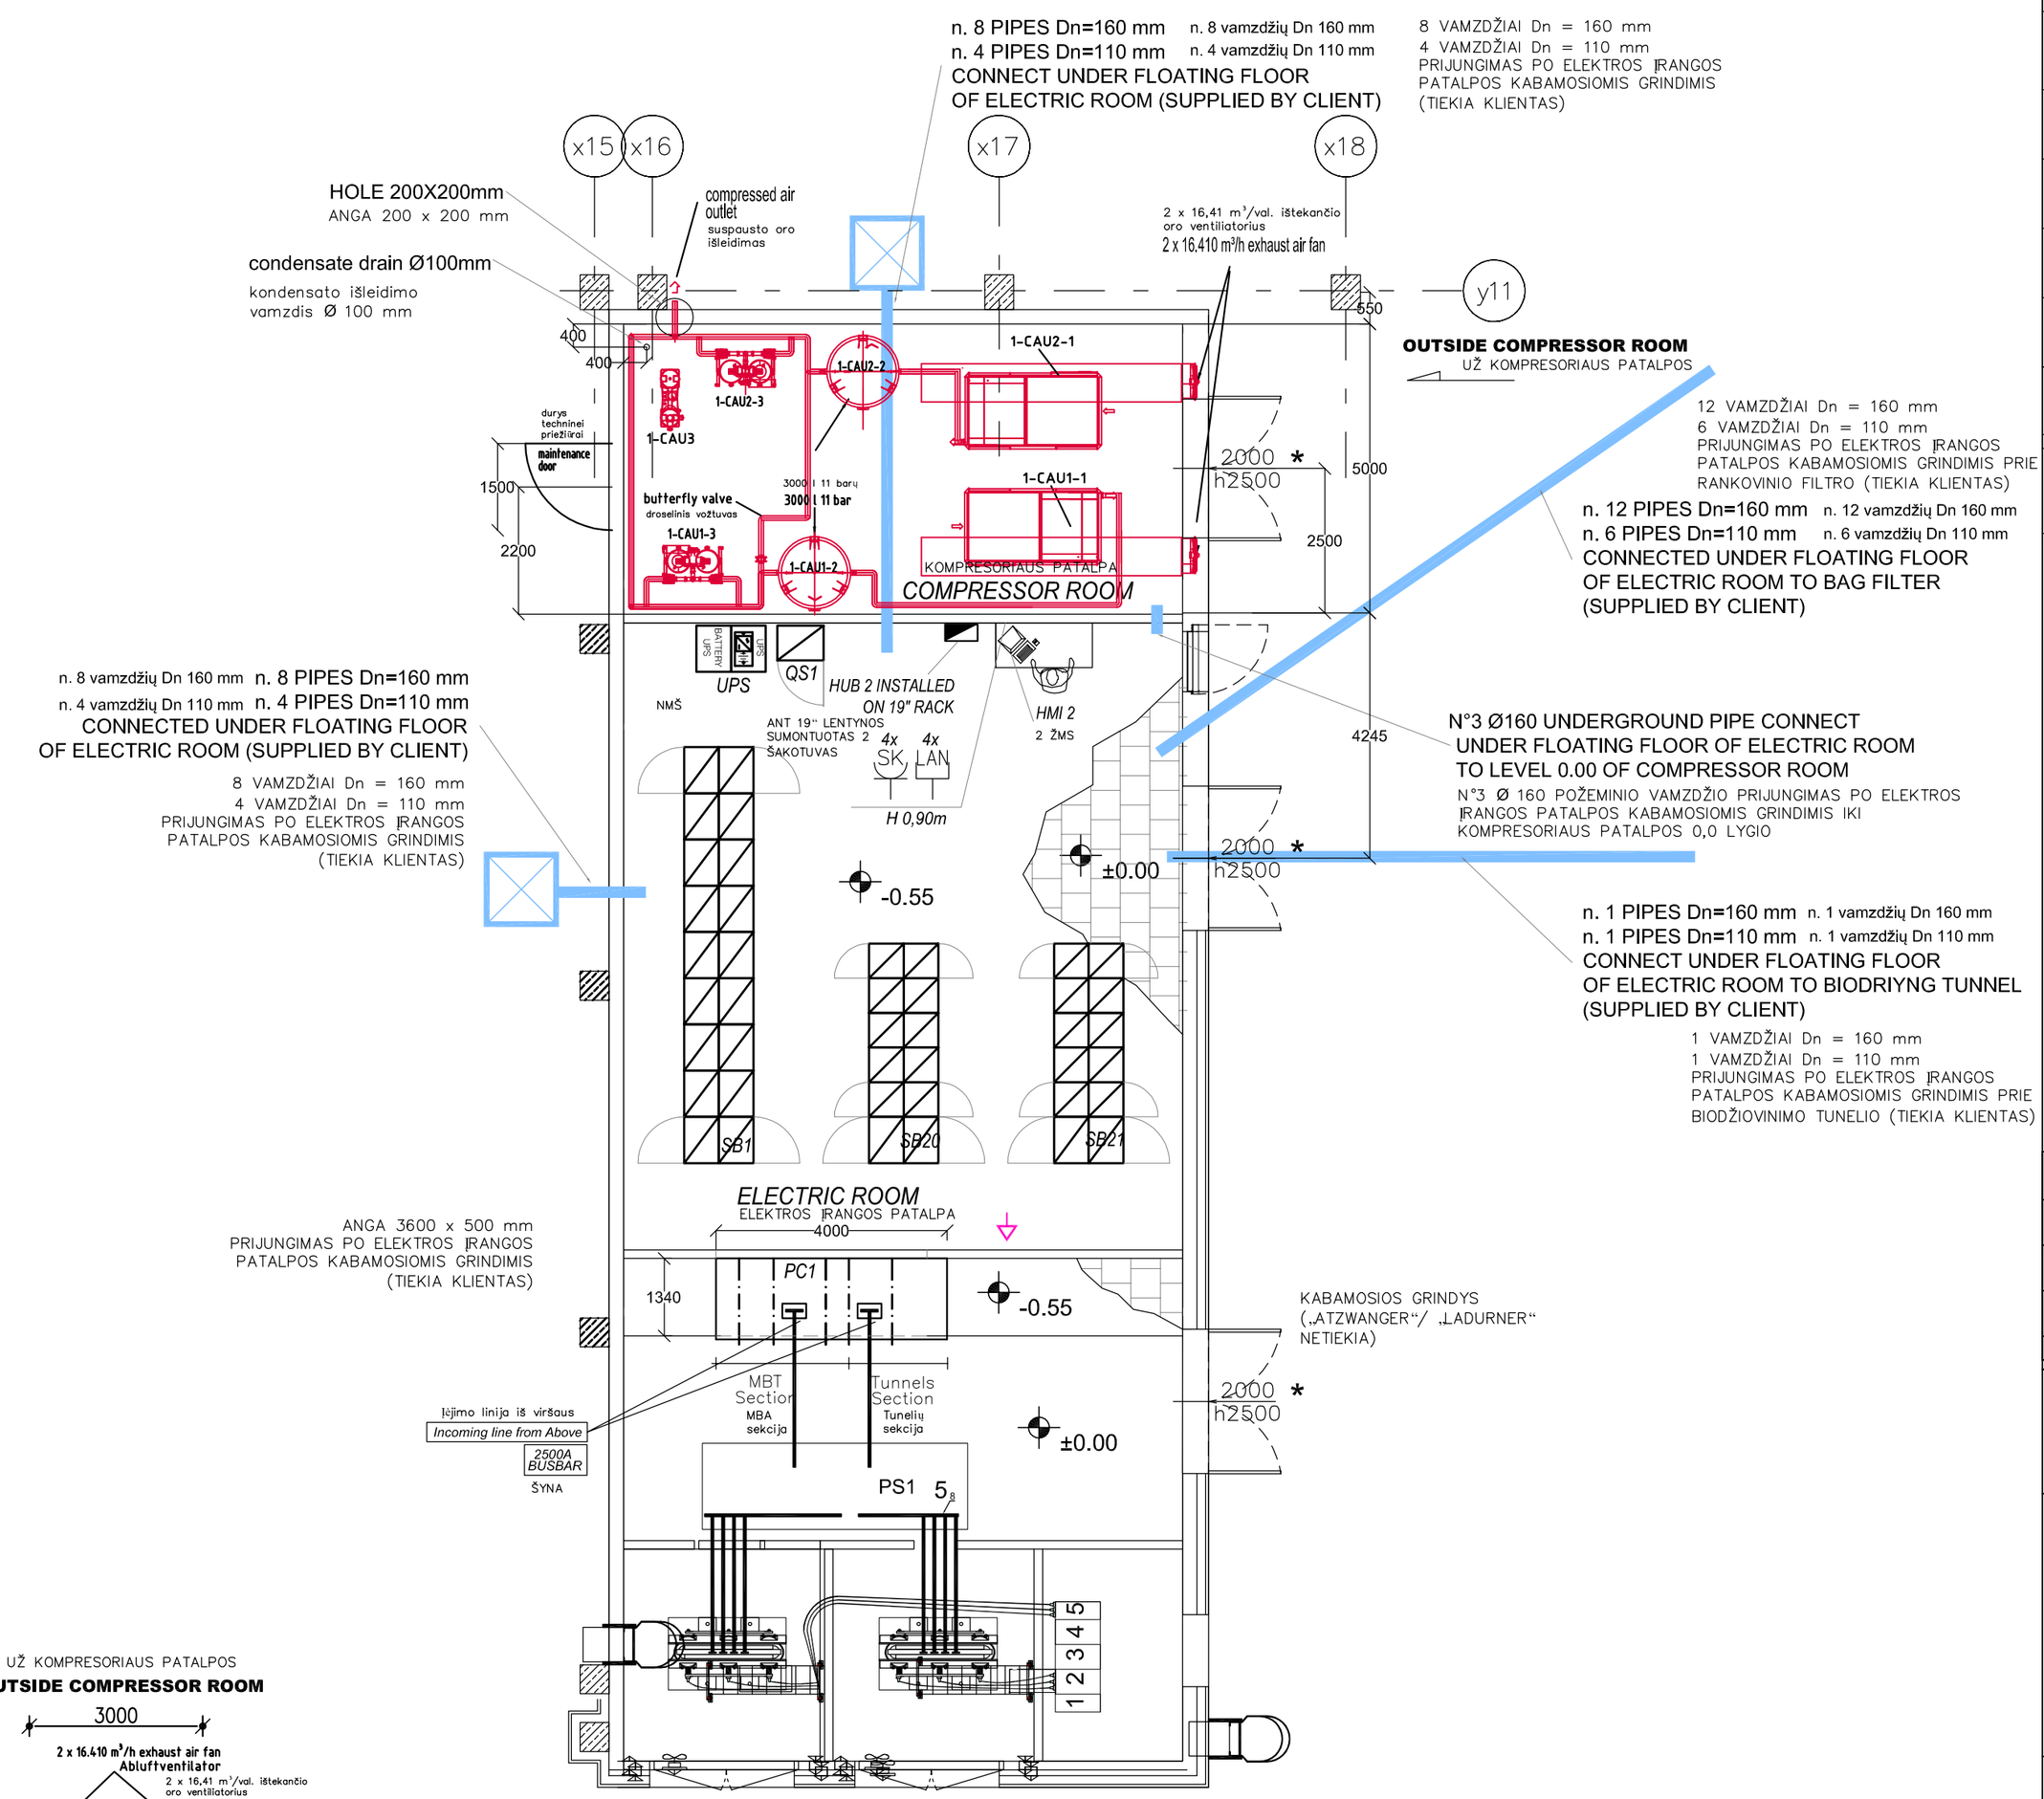

ELECTRIC ROOM 1st FLOOR

ELEKTROS ĮRANGOS PATALPA 1 AUKŠTAS

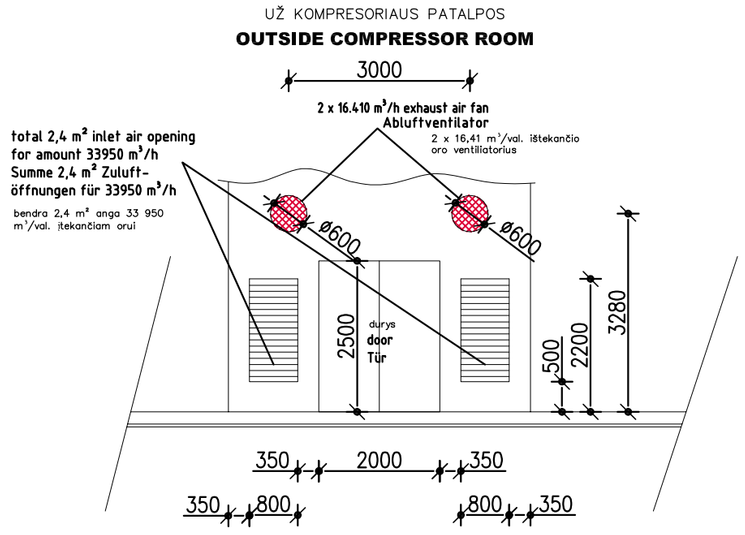

VAMZDŽIŲ IŠSIDĖSTYMĄ PO GRINDIMIS ŽR. E0035-ELE-L-7 IR E00035-ELE-A-008 BRĖŽINIUOSE

* FREE PASSAGE MIN.

* MIN. LAISVAS PRAĖJIMAS

SEE DWG E00035-ELE-L-007 AND E00035-ELE-A-008 FOR THE PIPING UNDERGROUND POSITIONING

LEGEND LEGENDA

LB1	QUADRO SERVIZI GENERALI SWITCHBOARD GENERAL SERVICES — BENDRŲ PASLAUGŲ ELEKTROS SKYDAS
	BATTISCOPA IN PVC — Paskirstymo ir kabelių lovių sistema iš PVC Distribution and cable trunkings system in PVC
LAN	PRESA RJ 45 (IMPIANTO CABLAGGIO STRUTTURATO) SOCKET OUTLET TELECOMMUNICATIONS Type RJ45 — RJ45 tipo RYŠIO KIŠTUKINIS LIZDAS
SK	Presa bivalente 2P+T In.10/16A 230V tipo Schuko PRIVILEGIATA SOCKET OUTLET POWER 2P+T 10/16 A type Schuko PRIVILIGED — 2P+T 10/16 A „Schuko" tipo PASTOVUS ELEKTROS KIŠTUKINIS LIZDAS
	SALI/SCENDI UP/DOWN — Į VIRŠŲ / Į APAČIĄ
	Nodo equipotenziale (fornito dal cliente) — Ekvipotencialinis mazgas Equipotential node for ATZ equipment (supplied by client) — ATZ įrangai (tiekia klientas)

PARTICOLARE DEI COLLEGAMENTI PRICIPALI DI TERRA
EARTH CONNECTIONS DETAILS ĮŽEMINIMO JUNGČIŲ DETALĖS

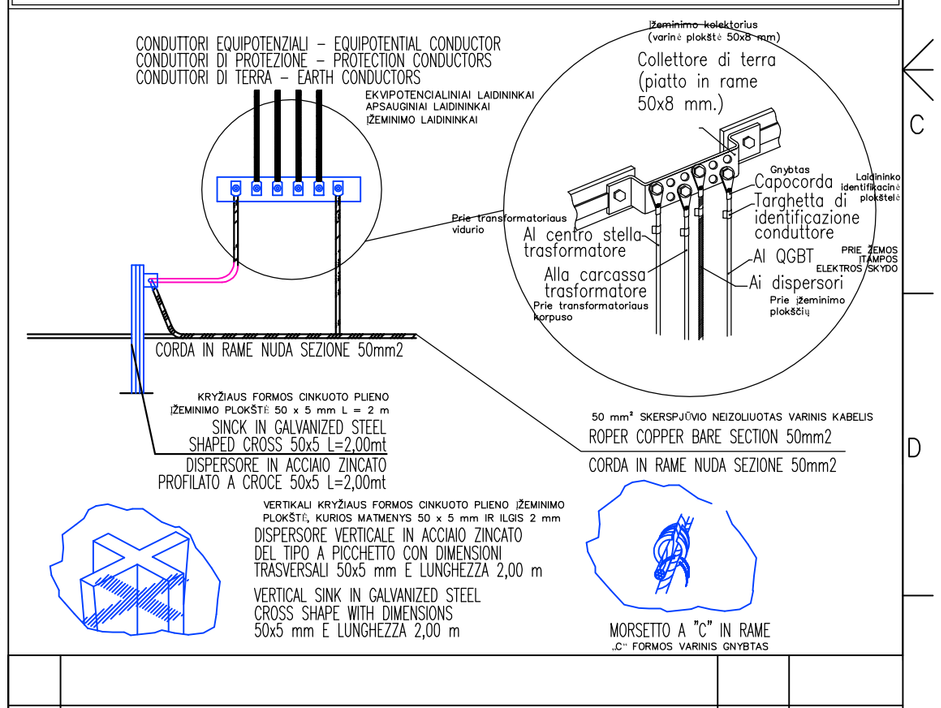

REVISION REDAKCIJA	DESCRIPTION APRAŠYMAS	DESIGNER PROJEKTAVO	DATE DATA
2	AS BUILT kaip pastatytas	T.N.	16.11.2015
1	Updated Atnaujinta	CEG	19/12/2014
0	ISSUED IŠLEISTA	CEG	21/10/2014

DESIGNER / PROJEKTAVO

SUBJECT / TEMA: VILNIUS MBT PLANT — VILNIAUS MBA GAMYKLA

TITLE / PAVADINIMAS: ELECTRIC ROOM — ELEKTROS KAMBARYS — ELEKTROS ĮRANGOS PATALPA 2 SIŪLOMAS SPRENDIMAS

PROJEKTO NR. PROJECT NR.	BRĖŽINIO NR. DRAWING NR.	LAPAS SHEET	TOLESNIS FOLLOW	MASTELIS SCALE	CAD ARCHYVAS CAD ARCHIVE
E00035	ELE-AL-011	1	2	1:1	E00035-ELE-AL-011f1

ATZWANGER — Ecomaster Atzwanger Division

LADURNER UMWELTTECHNIK - ECOLOGIA

Pagal įstatymą mes pasiliekame teises į šį brėžinį ir jį daugintį ar perduoti kitiems asmenims be mūsų sutikimo draudžiama.
A termini di legge riserviamo la proprieta' di questo disegno con divieto di riprodurlo o di renderlo comunque noto a terzi senza nostra autorizzazione.
According to the law we reserve the rights to this drawing and it is forbidden to reproduce it or pass it to other parties without our approval.