



naikina automobiliu įėjimo kastele

Įrengiami ratų atmušėjai



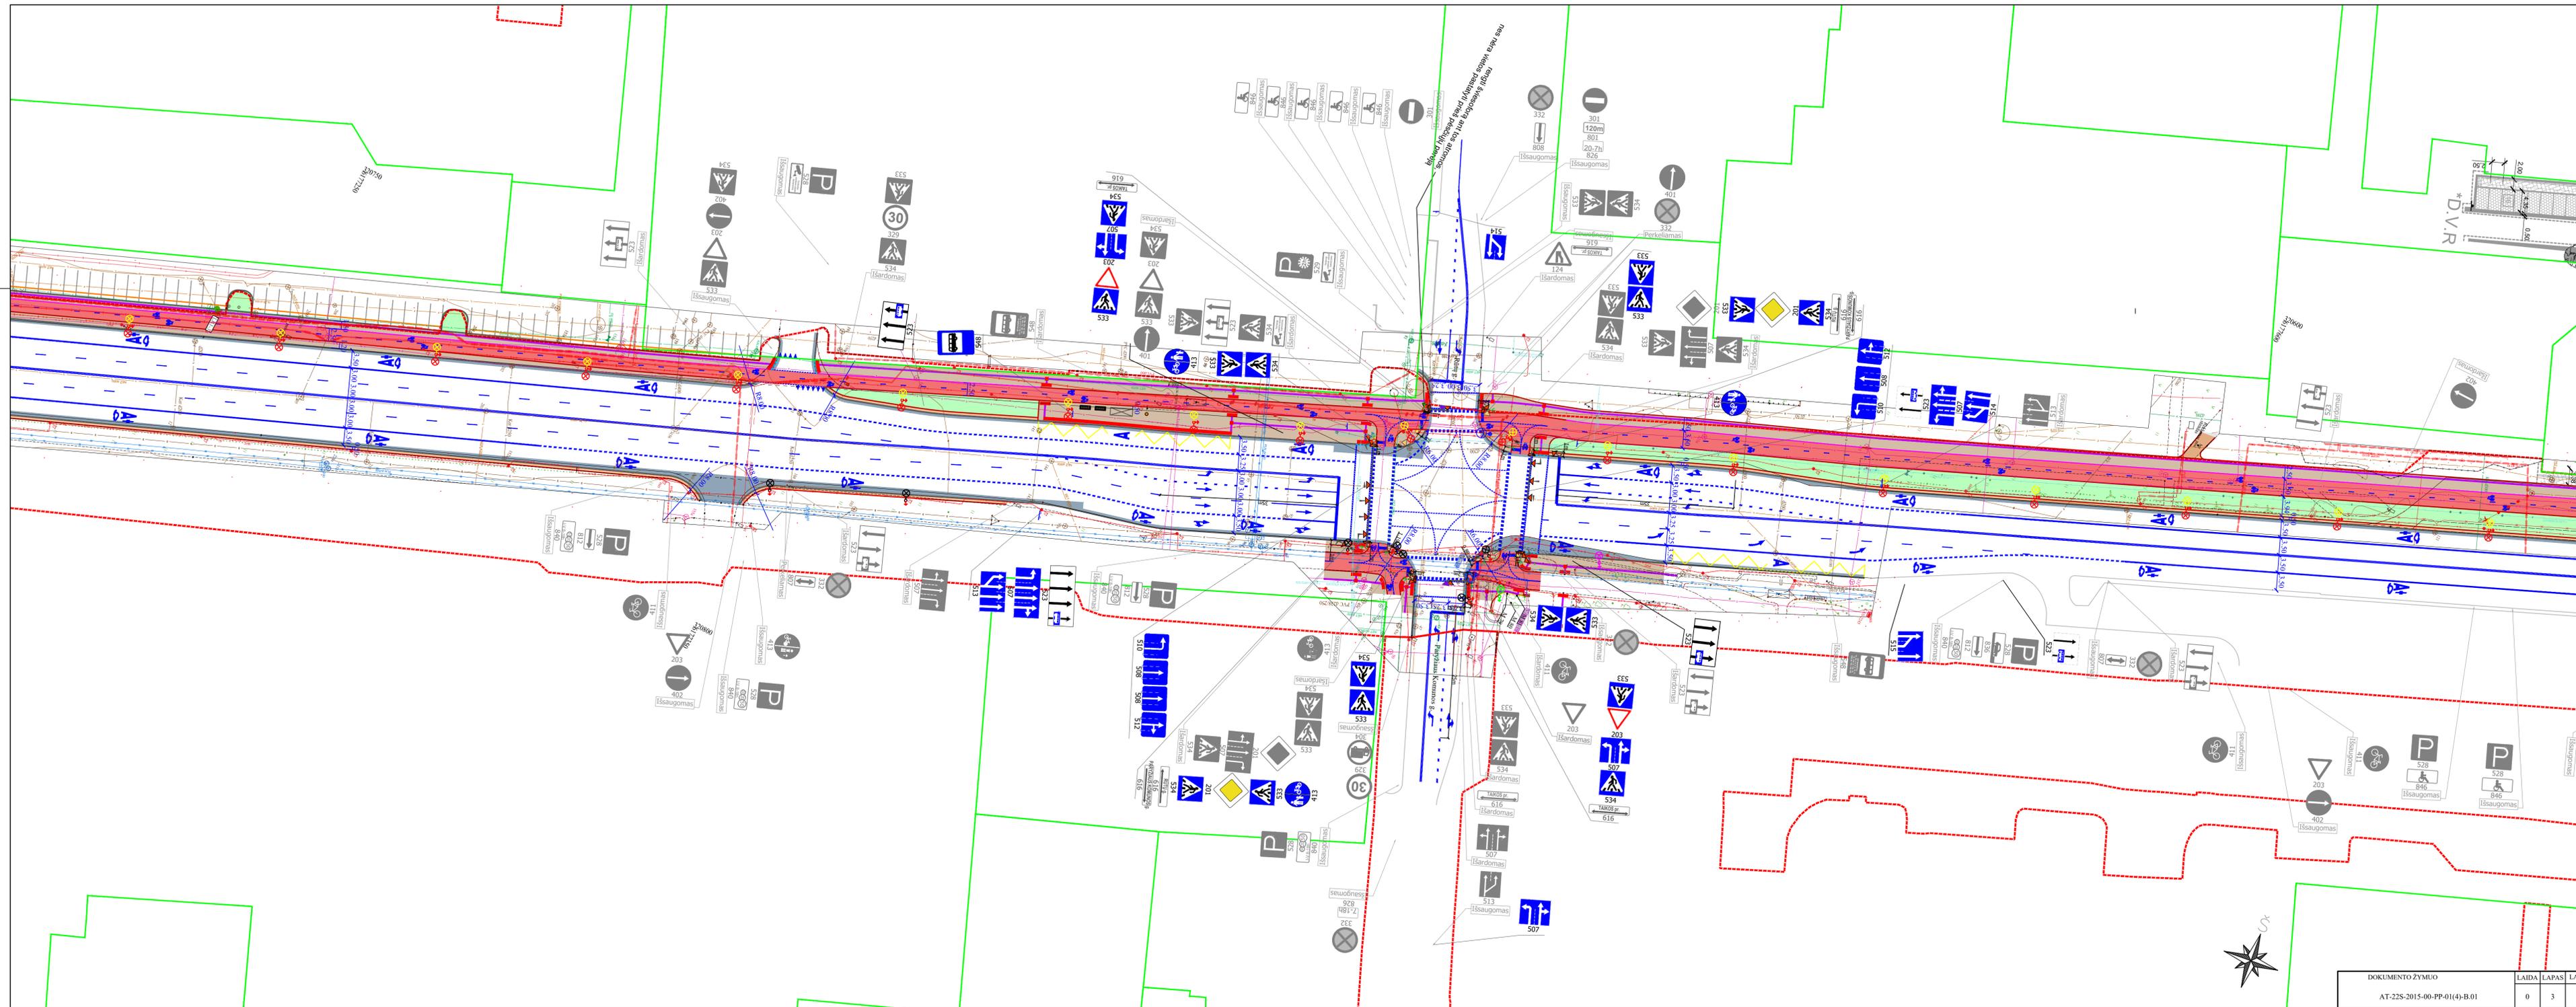


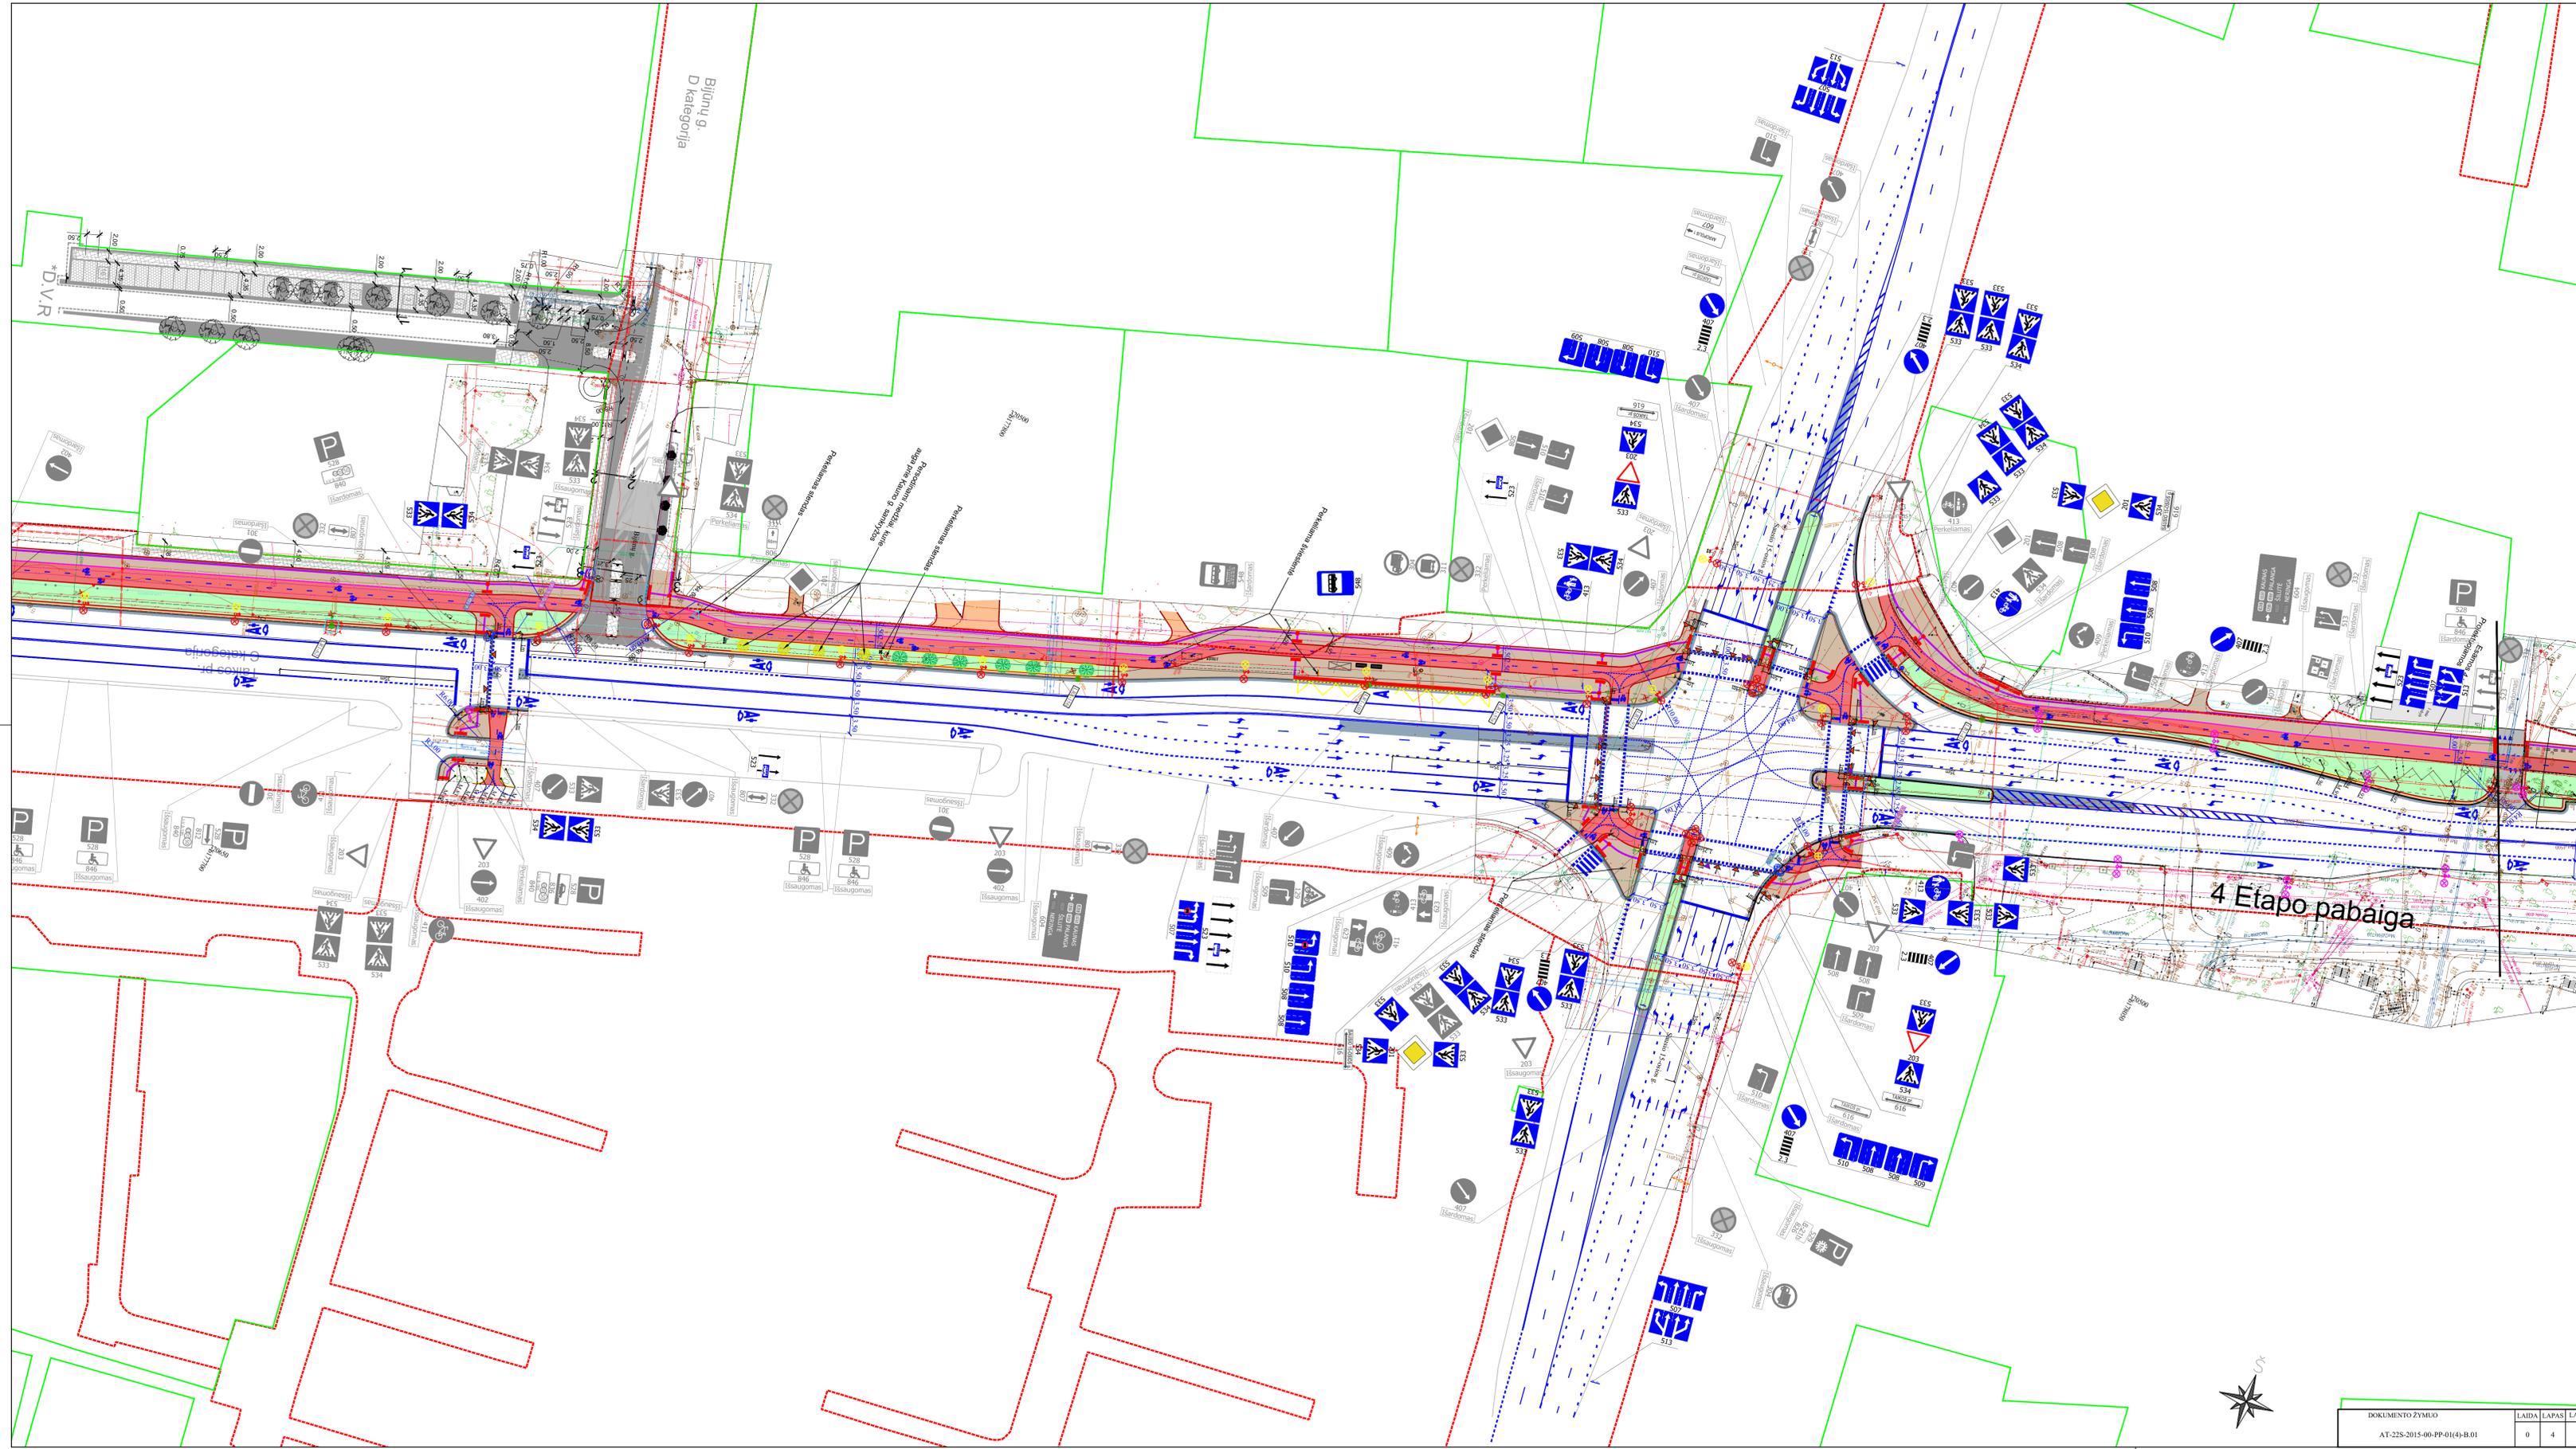

Bilnių g.
D kategorija

4 Etapo pabaiga



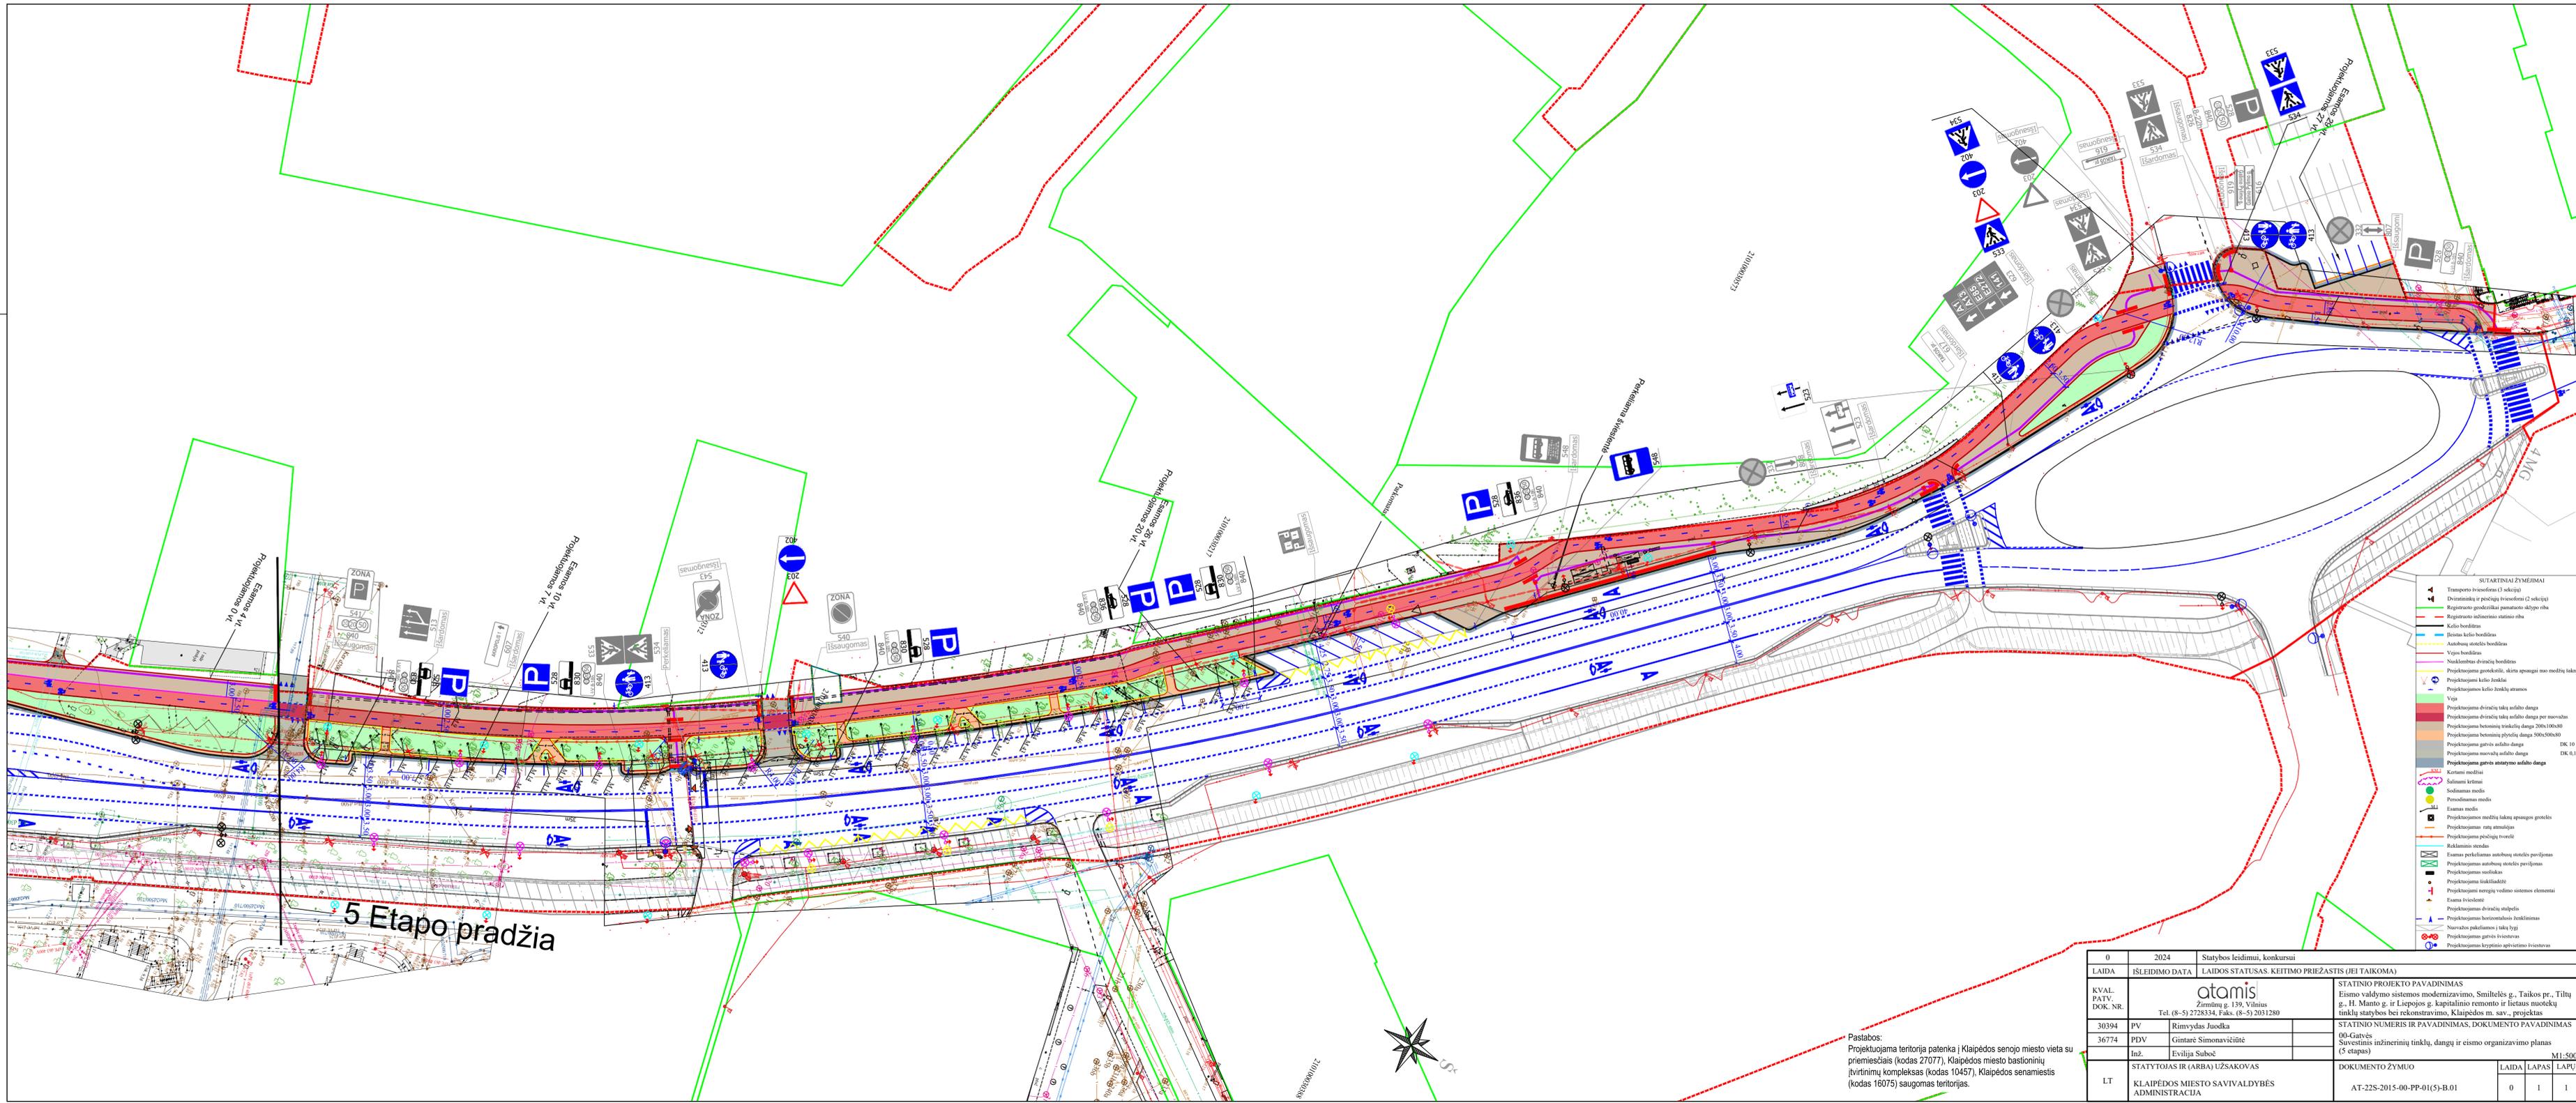

5 Etapo pradžia

Pastabos:
 Projektuojama teritorija patenka į Klaipėdos senjojo miesto vieta su priemiesčiais (kodas 27077), Klaipėdos miesto bastioninių kvartalinį kompleksą (kodas 10457), Klaipėdos senamiestis (kodas 16075) saugomas teritorijas.

- SUTARTINAI ŽYMEJIMAI
- Transporto šviestoras (3 sekcija)
 - Dviratininkų ir pėsčiųjų šviestoras (2 sekcija)
 - Reguliuojamas pėsčiųjų ir automobilių atskyrimo riba
 - Reguliuojamas šiluminis statusas riba
 - Kelio bordiūras
 - Įrengtas kelio bordiūras
 - Automobilių stovėjimo bordiūras
 - Vidinis bordiūras
 - Nuoklėmbas dviračių bordiūras
 - Projektuojamas geotekstilis, akirai apsaugai nuo medžių lakų
 - Projektuojamas kelio ženklai
 - Projektuojamas kelio ženklų atnaujinimas
 - Vieja
 - Projektuojamas dviračių takų asfalto dangas
 - Projektuojamas dviračių takų asfalto dangas per mozaiką
 - Projektuojamas betoninių trinkelų dangas 200x100x80
 - Projektuojamas betoninių plytelių dangas 500x500x80
 - Projektuojamas gatvės asfalto dangas DK 10
 - Projektuojamas mozaikų asfalto dangas DK 6,1
 - Projektuojamas gatvės atnaujinimo asfalto dangas
 - Kerami medžiaga
 - Salinami kritimai
 - Sodinamas medis
 - Parosdinamas medis
 - Esamas medis
 - Projektuojamas medžių lakų apsaugos protektas
 - Projektuojamas statų atnaujinimas
 - Projektuojamas pėsčiųjų tvorelė
 - Reklaminius stendus
 - Esama perkeltama autobusų stotelės paviljona
 - Projektuojamas autobusų stotelės paviljona
 - Projektuojamas suolukas
 - Projektuojama šiluminė izoliacija
 - Projektuojami nereguli vėdinimo sistemos elementai
 - Esama šviestorė
 - Projektuojamas dviračių mėlynelė
 - Projektuojamas šviesos šaltinis
 - Naudojami pakeliamieji tinklai žiurkių
 - Projektuojamas gatvės šviestoras
 - Projektuojamas kryptinis apšvietimo šviestoras

0	2024	Statybos leidimui, konkursui		
LAIDA	ISLEIDIMO DATA	LAIDOS STATUSAS. KEITIMO PRIEŽASTIS (JEI TAIKOMA)		
KVAL. PATV. DOK. NR.	 Žirnių g. 139, Vilnius Tel. (8-5) 2728334, Faks. (8-5) 2031280		STATINIO PROJEKTO PAVADINIMAS Eismo valdymo sistemos modernizavimo, Smiltėlių g., Taikos pr., Tiltų g., H. Manto g. ir Liepojos g. kapitalinio remonto ir lietaus nuotekų tinklų statybos bei rekonstravimo, Klaipėdos m. sav., projektas	
30394	PV	Rimvydas Juodka	STATINIO NUMERIS IR PAVADINIMAS, DOKUMENTO PAVADINIMAS	
36774	PDV	Gintarė Simonavičiūtė	00-Gatvės Suvestinis inžinerinių tinklų, dangų ir eismo organizavimo planas (5 etapas)	
	Inž.	Evilija Suboė	M1:500	
LT	STATYTOJAS IR (ARBA) UŽSAKOVAS		DOKUMENTO ŽYMUO	LAIDA LAPAS LAPŪ
	KLAIPĖDOS MIŠTO SAVIVALDYBĖS ADMINISTRACIJA		AT-22S-2015-00-PP-01(5)-B.01	0 1 1

