


TOPOGRAFINIS PLANAS M 1:500

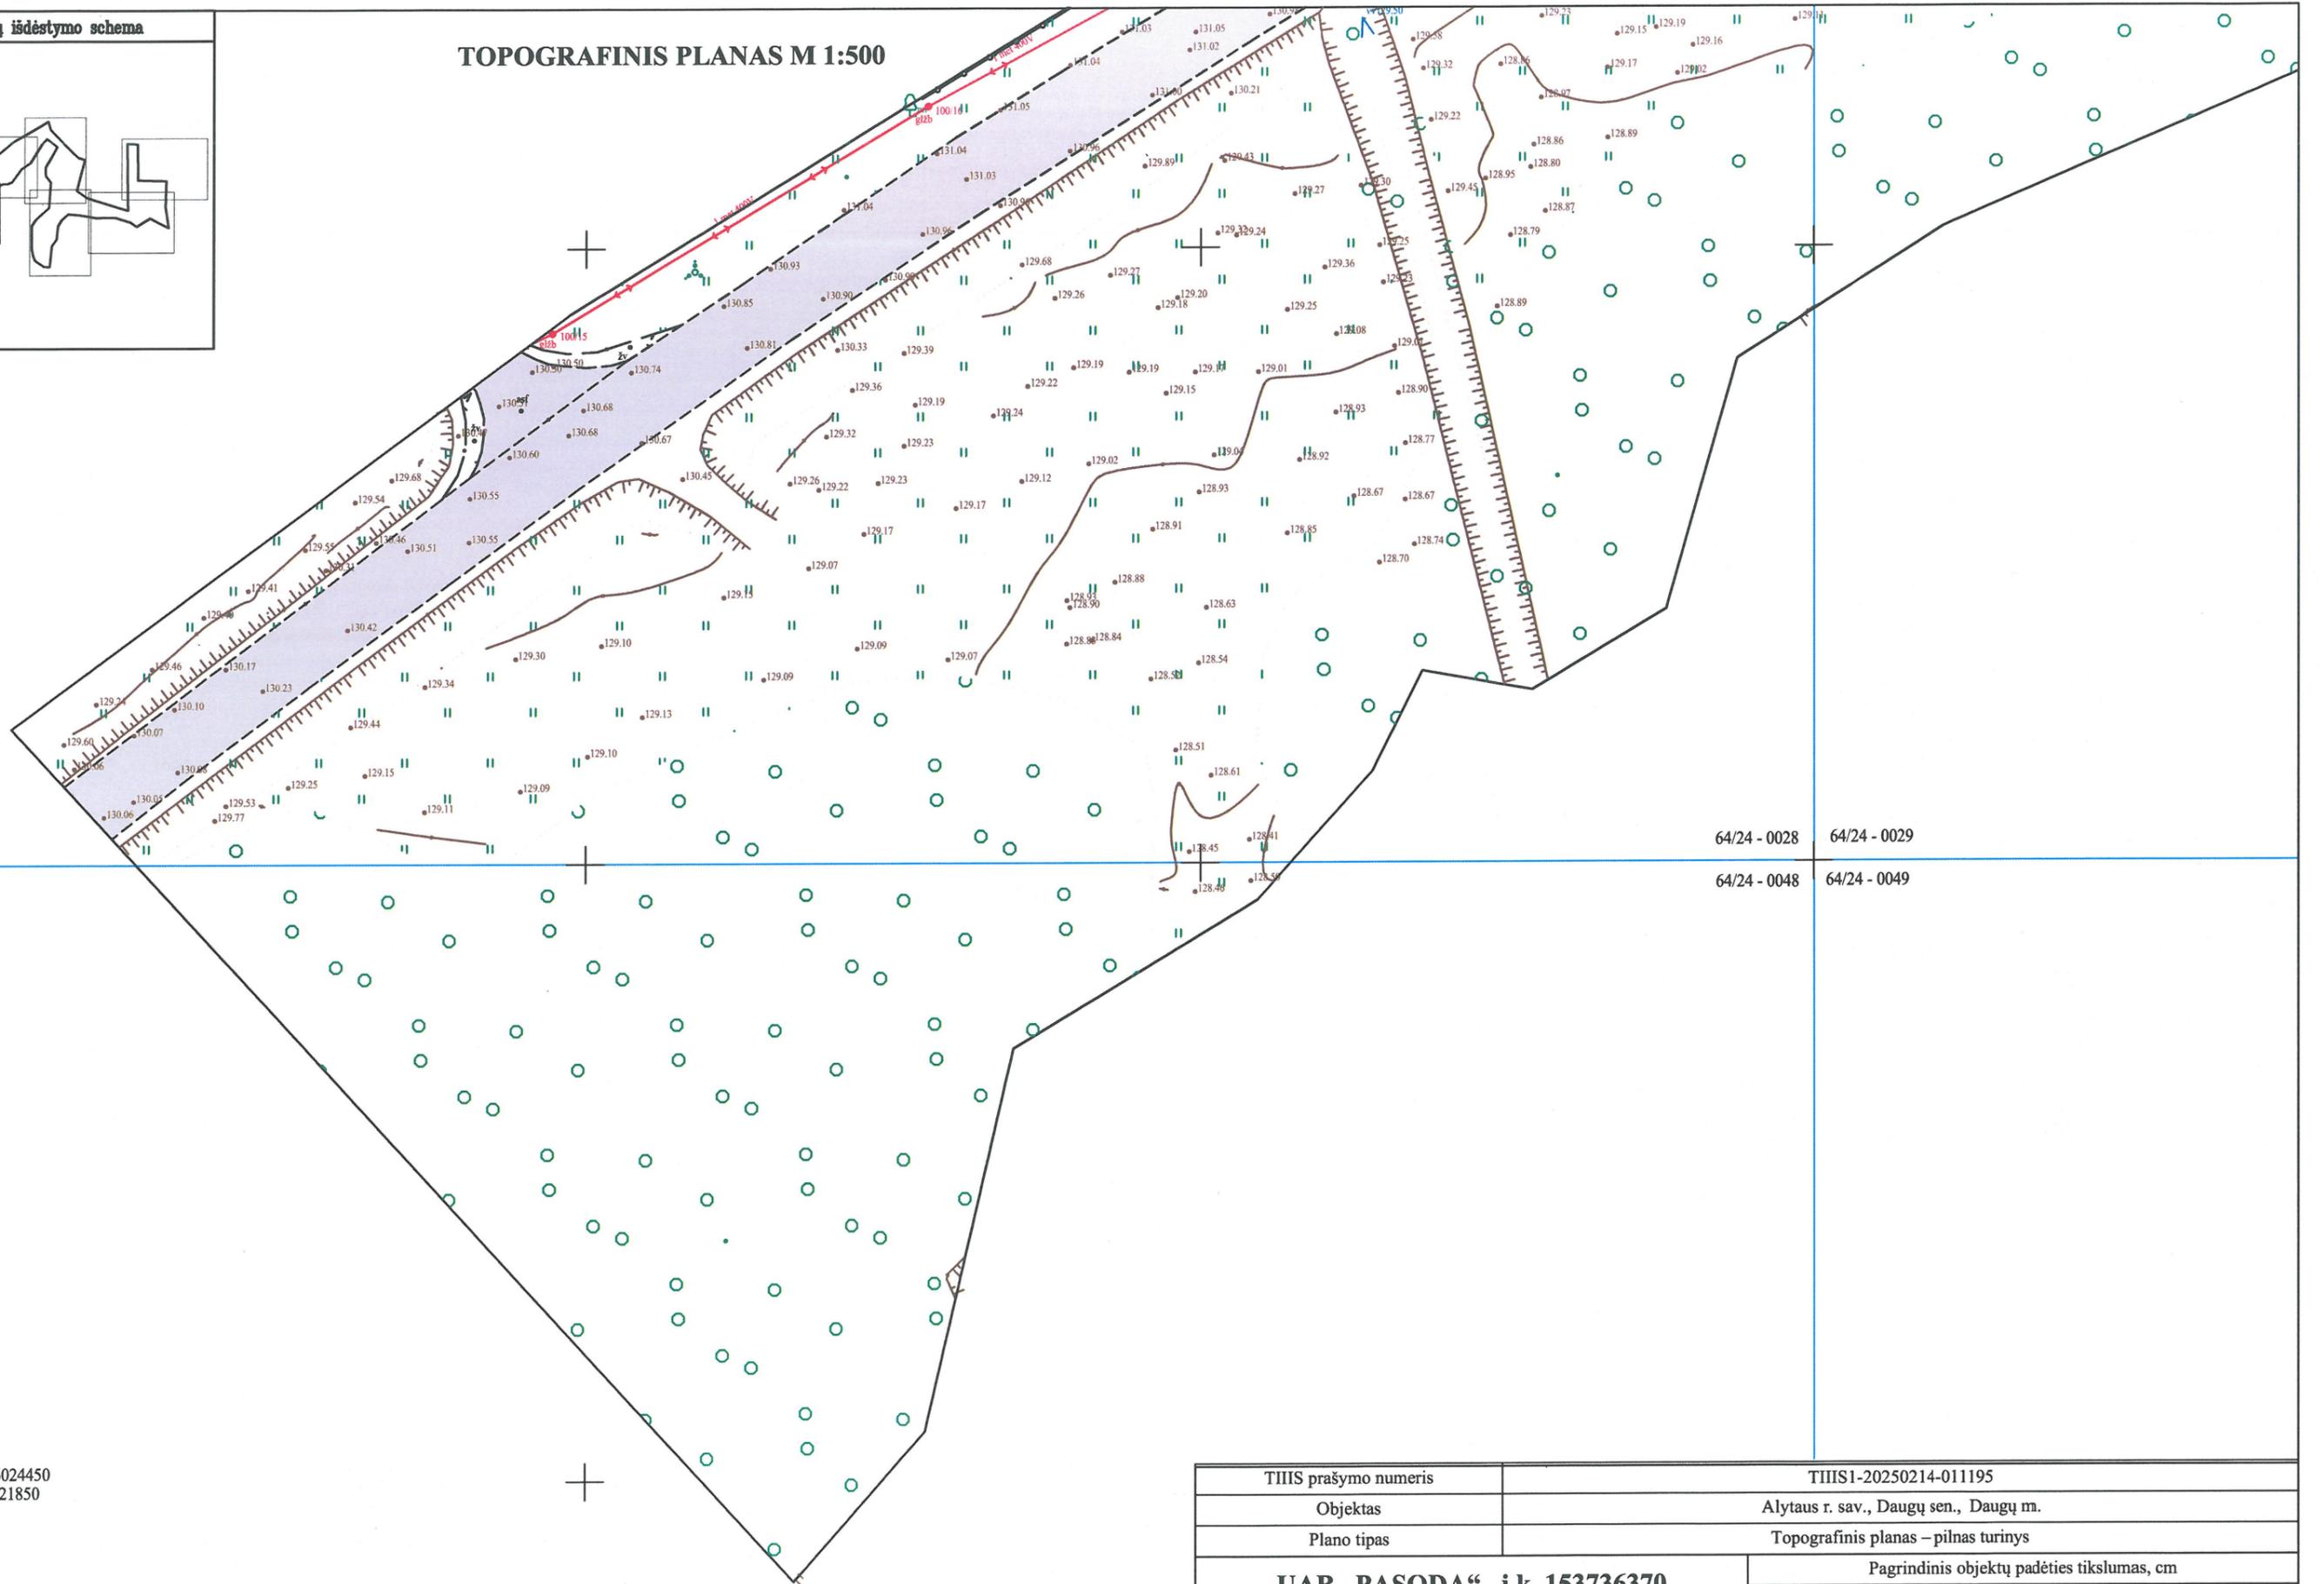


64/24 - 0028 64/24 - 0029
64/24 - 0048 64/24 - 0049

X=6024450
Y=521850


TIIS prašymo numeris		TIIS1-20250214-011195						
Objektas		Alytaus r. sav., Daugų sen., Daugų m.						
Plano tipas		Topografinis planas – pilnas turinys						
UAB „PASODA“, į.k. 153736370				Pagrindinis objektų padėties tikslumas, cm				
				horizontalios padėties: 15		vertikalios padėties: 9		
Kv. paž. Nr.	Vardas ir pavardė	Parašas	Data	Geoido modelis	Koordinatų sistema	Aukščių sistema	Lapas	Lapų
1GKV-1069	Lijana Ramonaitienė		2025-02-14	LIT20G	LKS 94	LAS07	1	6
Užsakovas	Alytaus rajono savivaldybė			Rangovas	-			

TOPOGRAFINIS PLANAS M 1:500

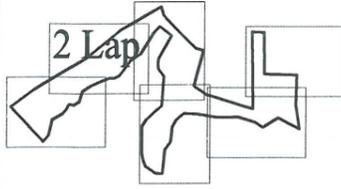

64/24 - 0028 64/24 - 0029



X=6024600
Y=521950

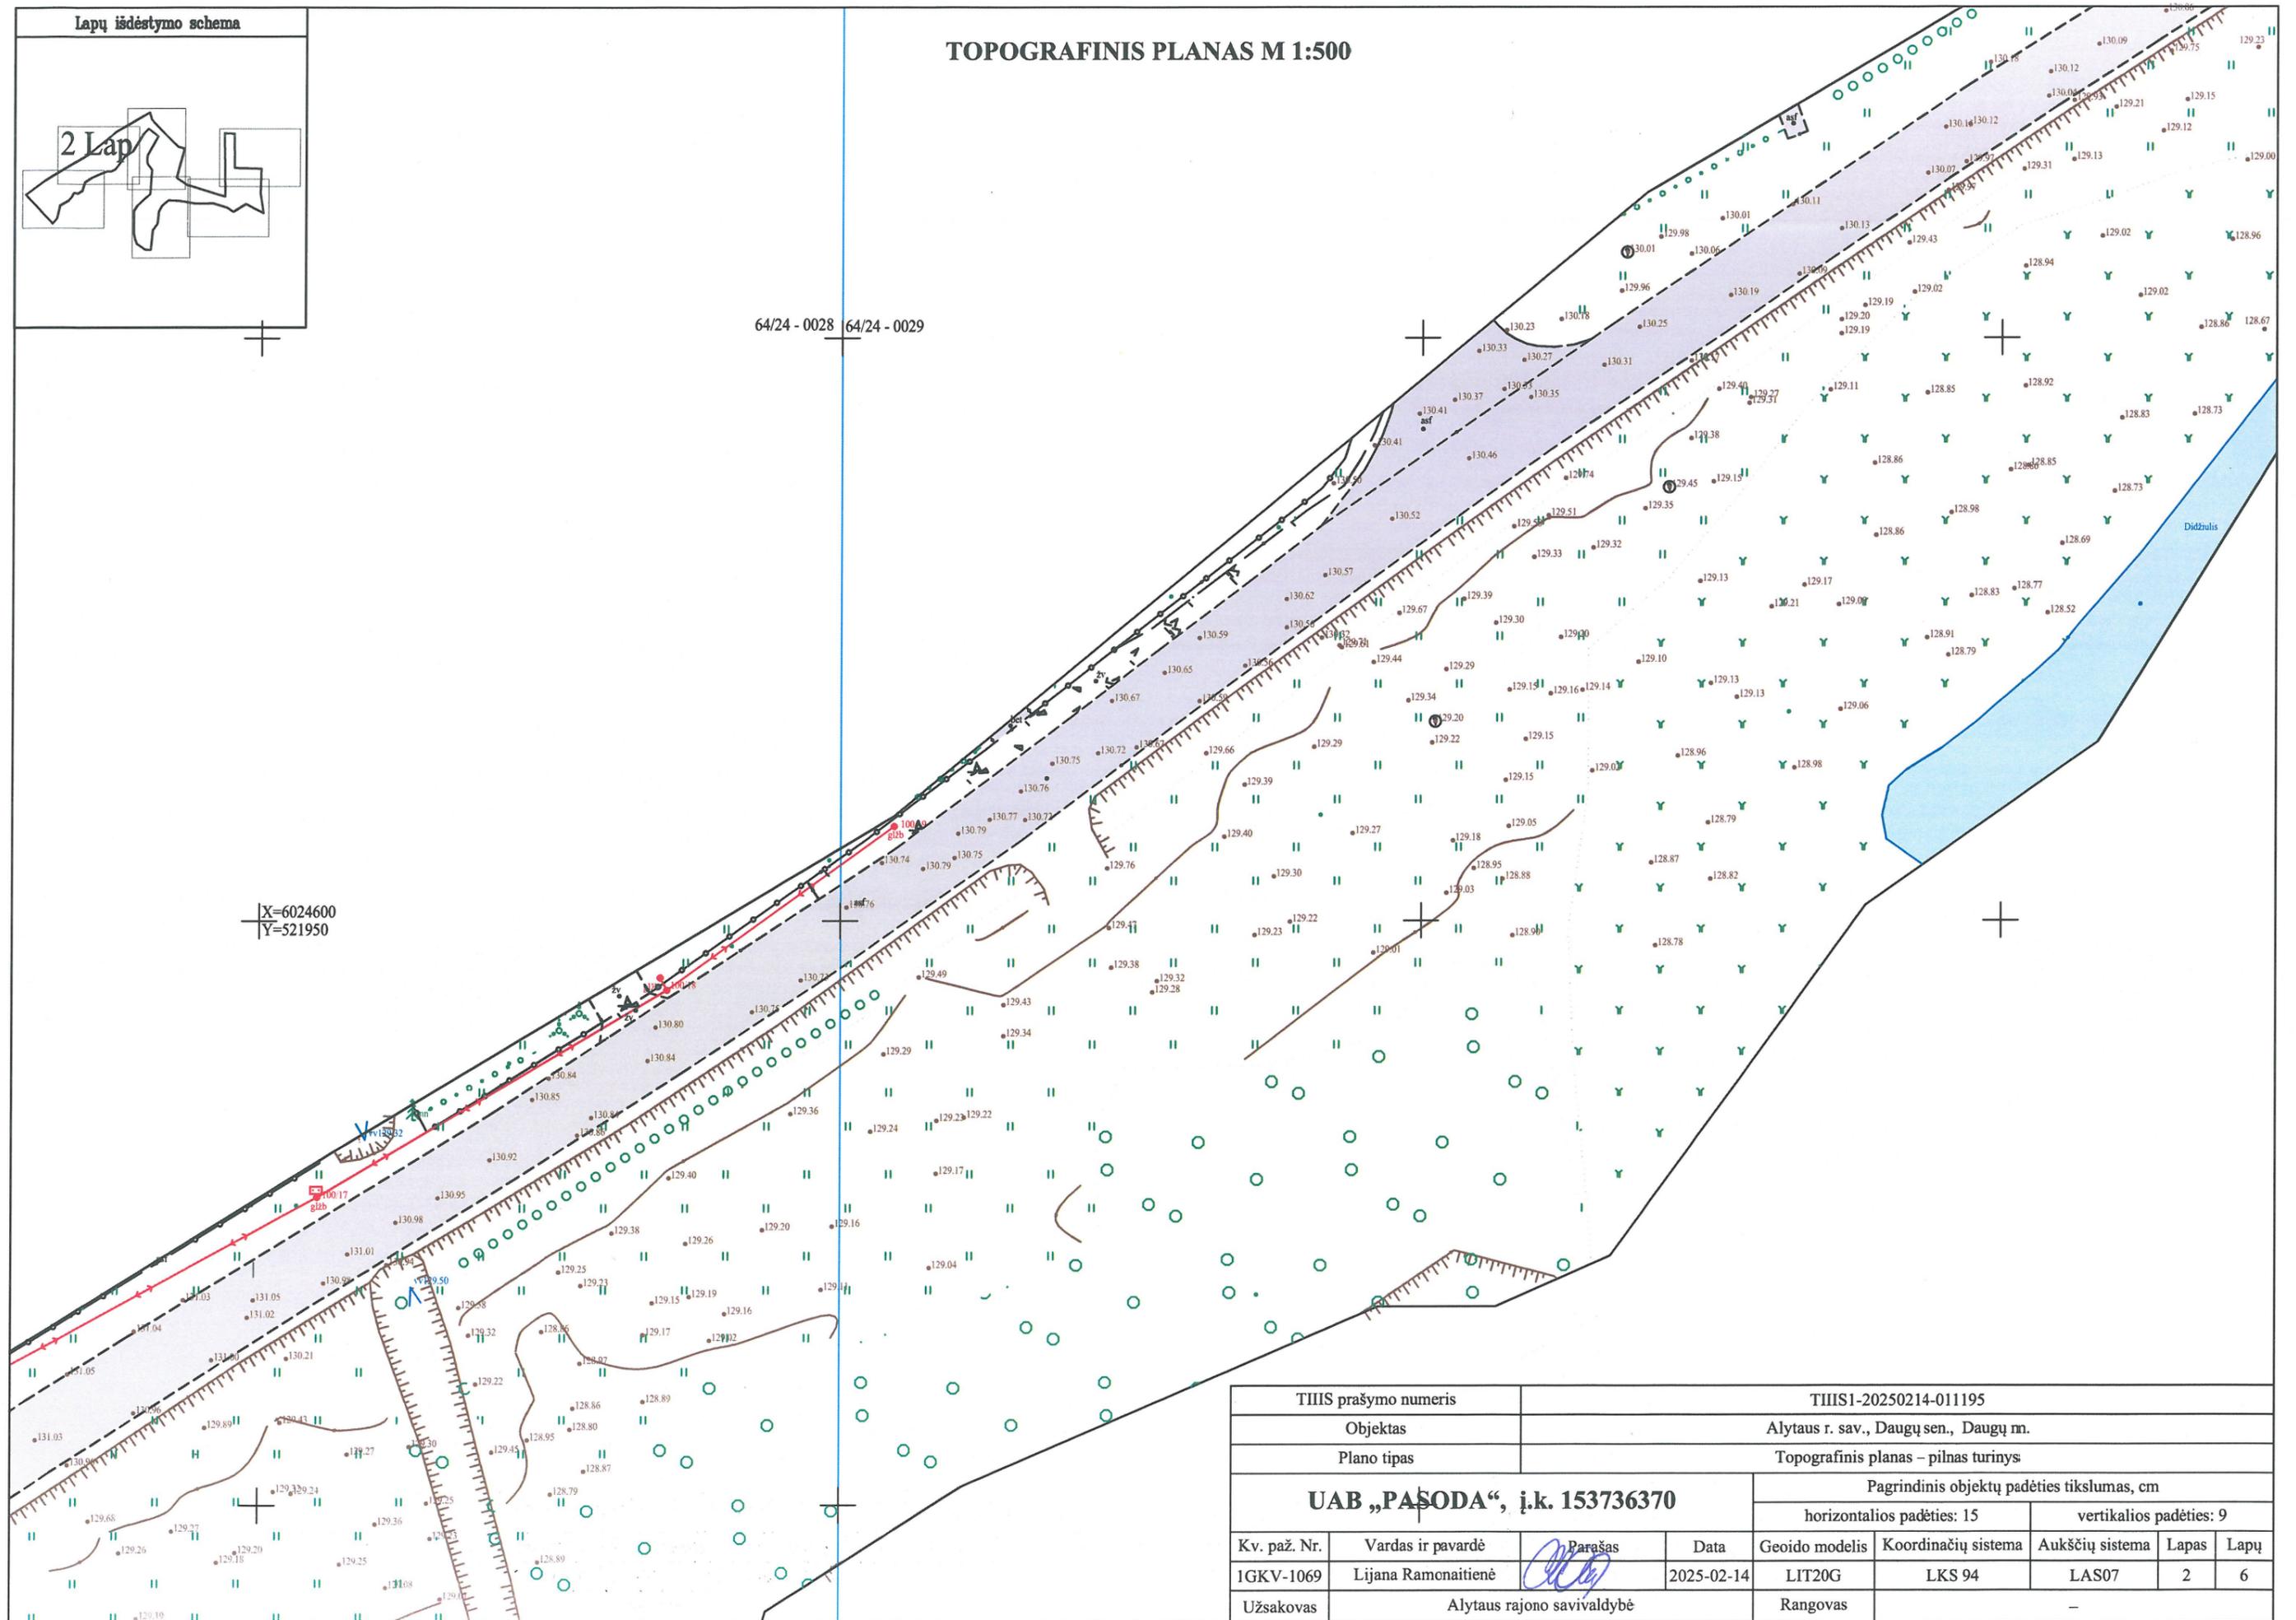

TIHS prašymo numeris		TIHS1-20250214-011195						
Objektas		Alytaus r. sav., Daugų sen., Daugų m.						
Plano tipas		Topografinis planas – pilnas turinys						
UAB „PAŠODA“, į.k. 153736370		Pagrindinis objektų padėties tikslumas, cm						
		horizontalios padėties: 15		vertikalios padėties: 9				
Kv. paž. Nr.	Vardas ir pavardė	Parašas	Data	Geoido modelis	Koordinacijų sistema	Aukščių sistema	Lapas	Lapų
IGKV-1069	Lijana Ramonaitienė		2025-02-14	LIT20G	LKS 94	LAS07	2	6
Užsakovas	Alytaus rajono savivaldybė			Rangovas	-			

TOPOGRAFINIS PLANAS M 1:500

Lapų išdėstymo schema

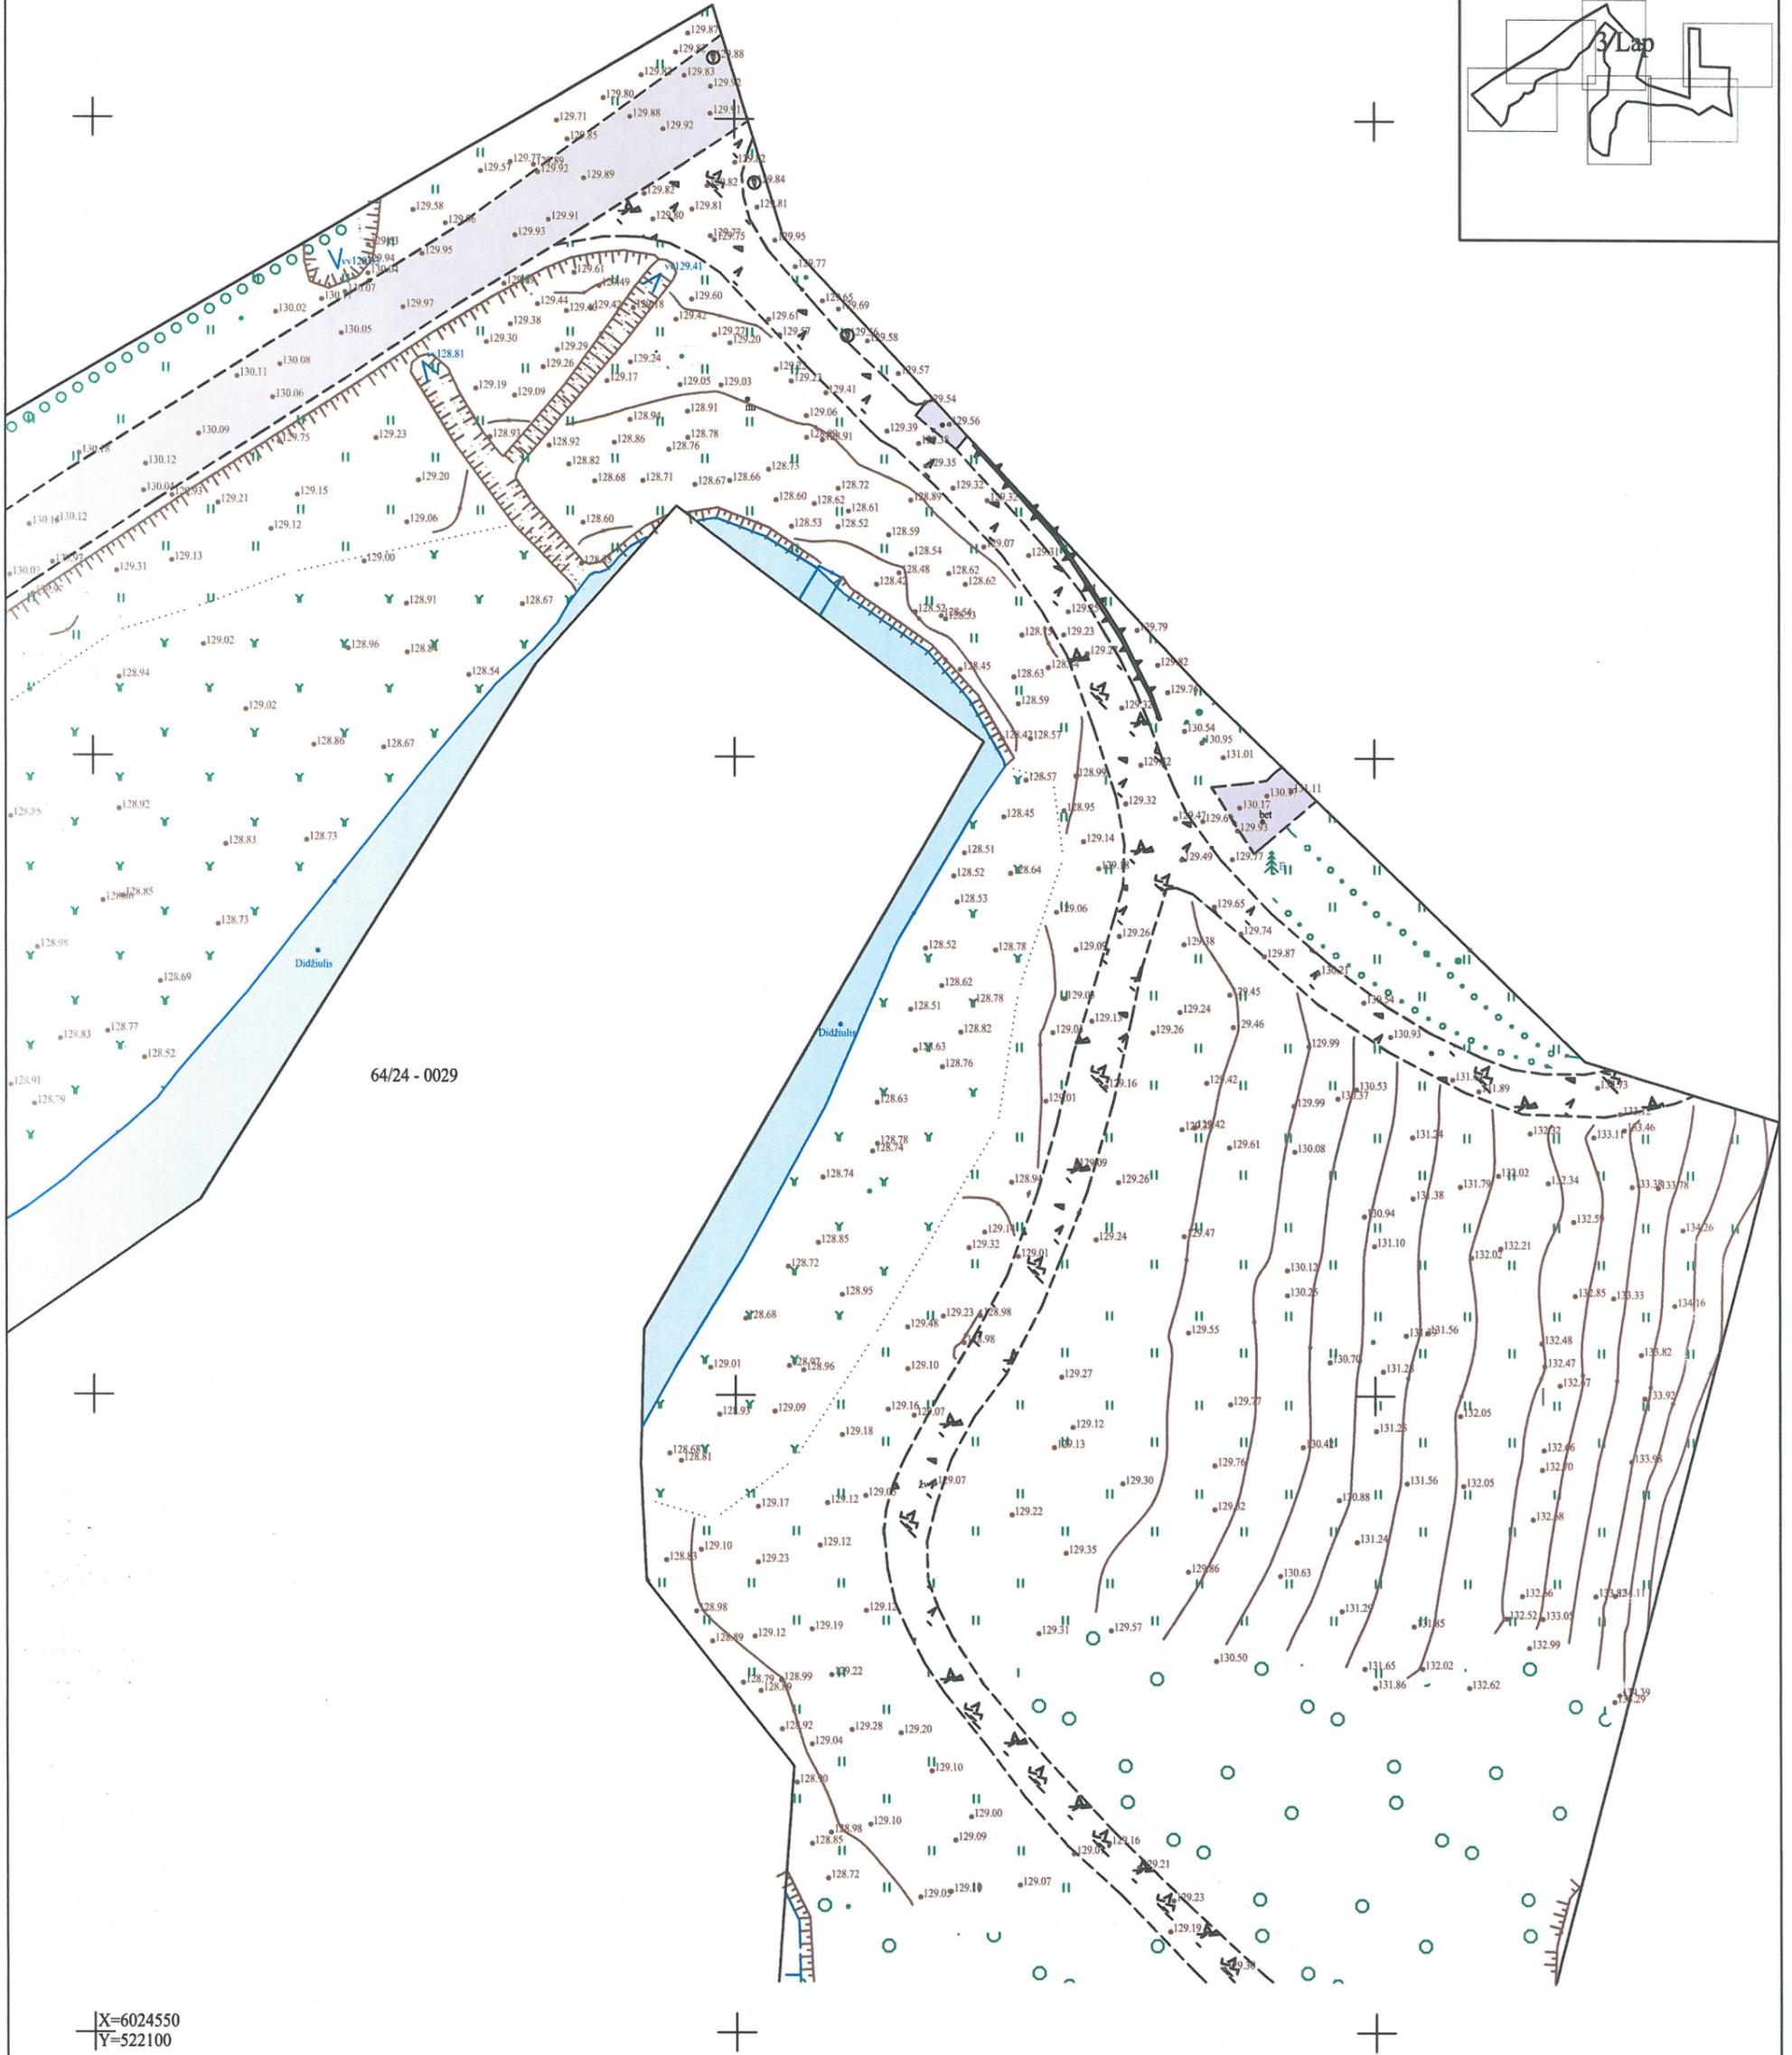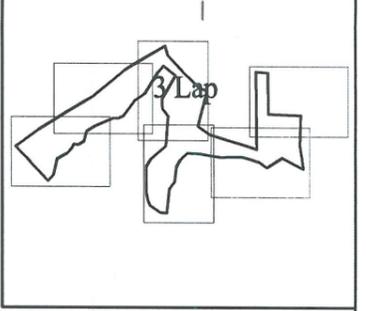

64/24 - 0029

X=6024550
Y=522100

TIIS prašymo numeris				TIIS1-20250214-011195					
Objektas				Alytaus r. sav., Daugų sen., Daugų m.					
Plano tipas				Topografinis planas – pilnas turinys					
UAB „PASODA“, į.k. 153736370				Pagrindinis objektų padėties tikslumas, cm					
				horizontalios padėties: 15			vertikalios padėties: 9		
Kv. paž. Nr.	Vardas ir pavardė	Parašas	Data	Geoido modelis	Koordinatų sistema	Aukščių sistema	Lapas	Lapų	
1GKV-1069	Lijana Ramonaitienė		2025-02-14	LIT20G	LKS 94	LAS07	3	6	
Užsakovas	Alytaus rajono savivaldybė			Rangovas	-				