



VIADUKO REKONSTRAVIMO GALIMA PRELIMINARI SKAIDYMO I ETAPUS SCHEMA
(tikslus galimi projekto įgyvendinio etapai nustatomi projekto rengimo metu)

Esama situacija

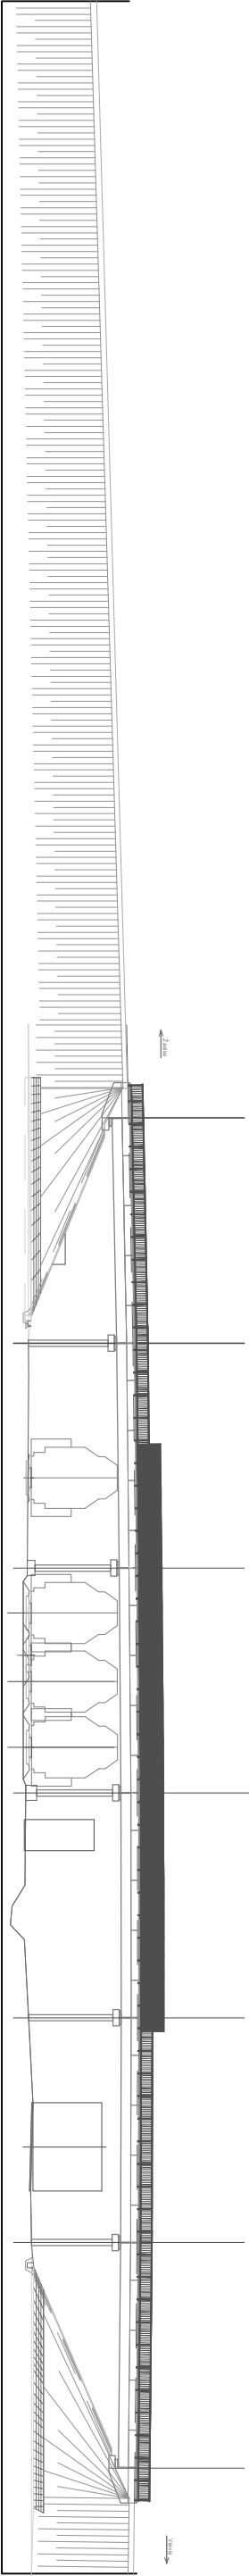

I etapas

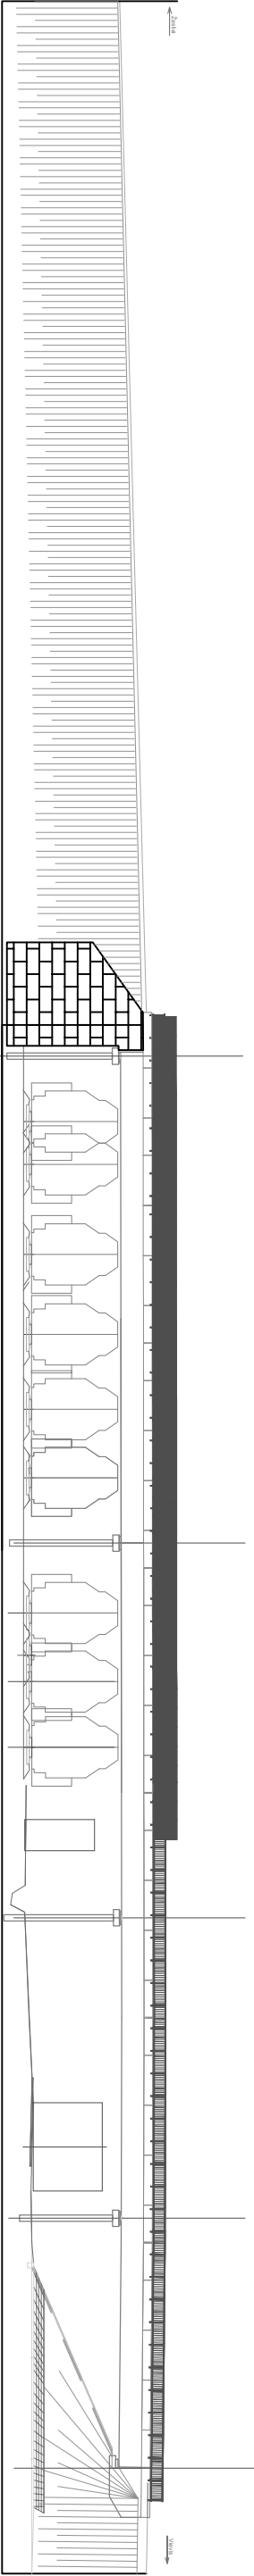

II etapas

