


KOPIJA

ŽEMĖS SKLYPO PLANAS M 1:1000
Sklypo plotas 13261 m²

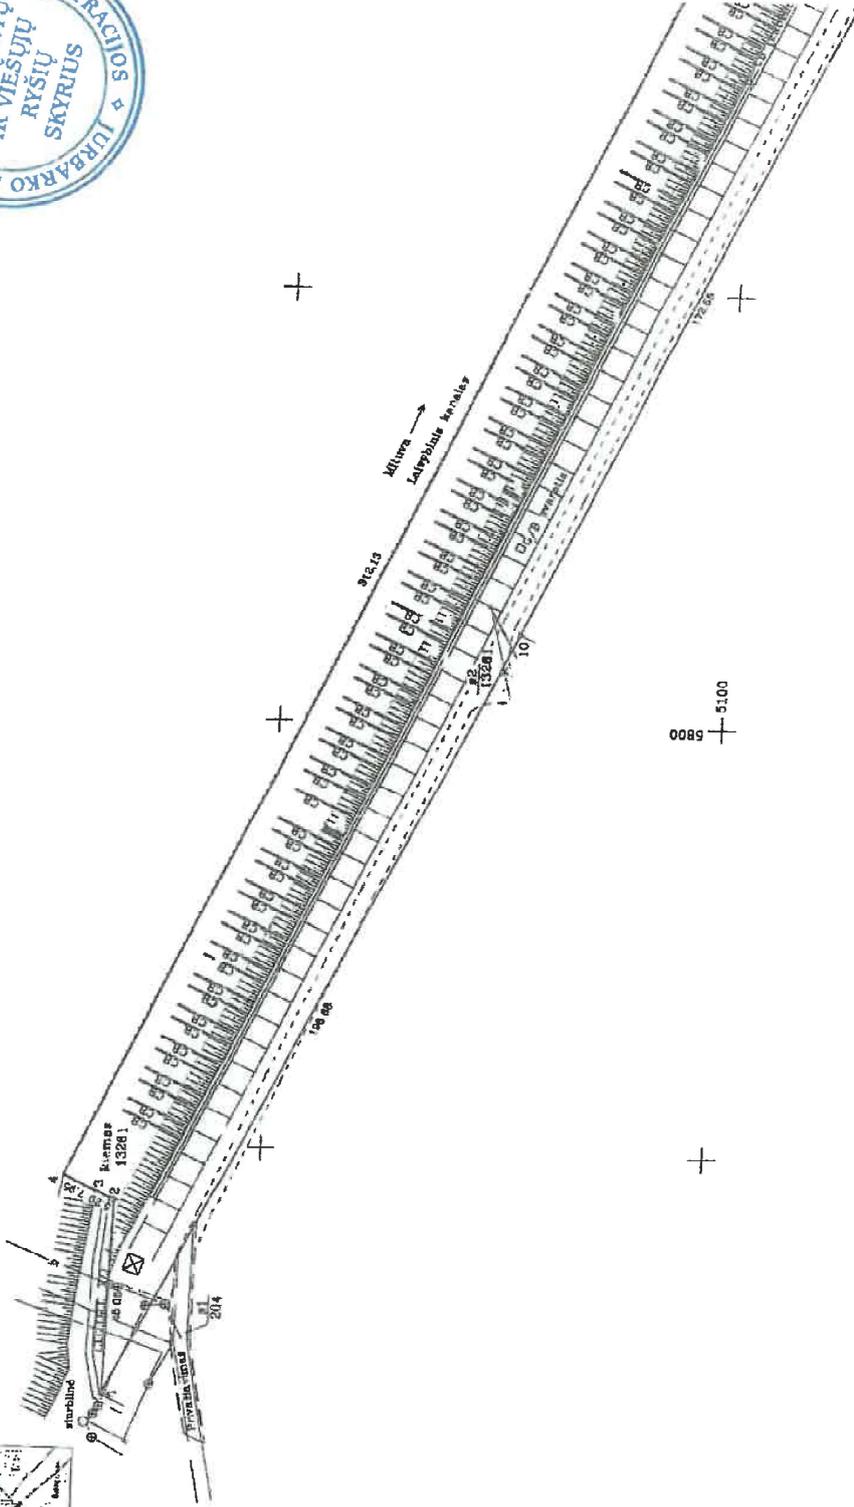

SUTARTINAI ŽEMKLAI :
• žemės sklypo pastovūs ribosenklai;
• žemės sklypo laikini matavimo taškai
204 13261 servitutas



ŽEMĖS SKLYPO PLANAS M 1:1000
Sklypo plotas 13261 m²

Žemės sklypo kadastro Nr. 9 4 2 0 0 0 0 1 1

KOORDINACIŲ ŽINLARAŠTIS

Koordinatų sistema		Vietinė - Jurbarko m.	
Taško Nr.	Kodas	X	Y
1	R	5233.06	5641.79
2	R	5232.18	5698.83
3	R	5235.97	5688.89
4	R	5244.18	5692.24
6	R	5112.70	5976.93
7	R	5081.46	6018.11
8	R	5071.95	6015.86
9	R	5080.14	6007.55
10	R	5072.54	6007.55
		5146.40	5820.57

Koordinatų sistema		SKLYPO CENTRO KOORDINATĖS	
Sistema, kurioje vykdyti matavimai	Koordinatės X/Y	Planšetės nomenklatūra	
Valstybinė LKS-1984	X=5153 Y=5955	36-B-15, 38-B-16 37-A-13	
Žemėrašio sudarė	X=6104804 Y=420747	44/40	

Šrautis iš Lietuvos Respublikos Administracinių tarnybų teisinės padalinio kodetas: 47 strypas, Pastatų žemėrašio riboženkių suaukštinimas arba giedulimas-ūžtraukimas būdą nuo dvejų šimčių penkisdešimties iki penkių šimčių ilčių.
48 strypas, Geocentrio pagrinco punkto bei markšėderys žemė suaukštinimas arba giedulimas - užtraukimas būdą nuo penkių šimčių iki vieno tūkstantio ilčių.

DOKUMENTS APDĖ ŽEMĖS NAUDOJIMO APREIBOJIMUS

Paš. Kodas	Aprašymas	Žemės plotas, m ²	Aprašymas
1 8 VI	Elektrinė linijų apsaugos zona (profesinio laheho po 1m pl.)	25	/2
2 29 XXX	Vandens telkinii apsaugos juosta ir zona, Kemuno ir Klivosa upių apa. zonos)	13261	/2
3 49 XLIX	Vandentiekio, lietaus ir lokalinis kauditaciono linikių ir pungiū apsaugos zonos	565	/2

SERVITUŽAS

Paš. Nr.	Kodas	Aprašymas	Plotas, m ²
1	103	Kelio servitutas - teisė važiuoti transporto priemonėmis (vispataujančiais daiktas) sklype Barchūnų g.29	204
2	207	Servitutas - teisė apšviesti požeminis ir antžeminis komunikacijos (tarnaujančie daiktas)	13261