


1:100
Hi=3.40

VALSTYBĖS ĮMONĖS REGISTRŲ CENTRO KLAIPĖDOS FILIALAS			
Parcigos	V., pavardė	Parašas	Data
matininkas	R. Petrauskas	<i>[Signature]</i>	2006.12.13
matininkas	R. Petrauskas		
Grupės ved.	R. Šurblienė		2006.12.14
PIRMO AUKŠTO PLANAS		1:100	A.V.
Neringos sav.	Neringos sav.		
Neringos			
Nidos-Smiltynės pl. 23			
Sudarytas pagal 2006.11.27	Pastato pažymėjimas		
kadastrinių matavimų duomenis	plane: 15L1p		

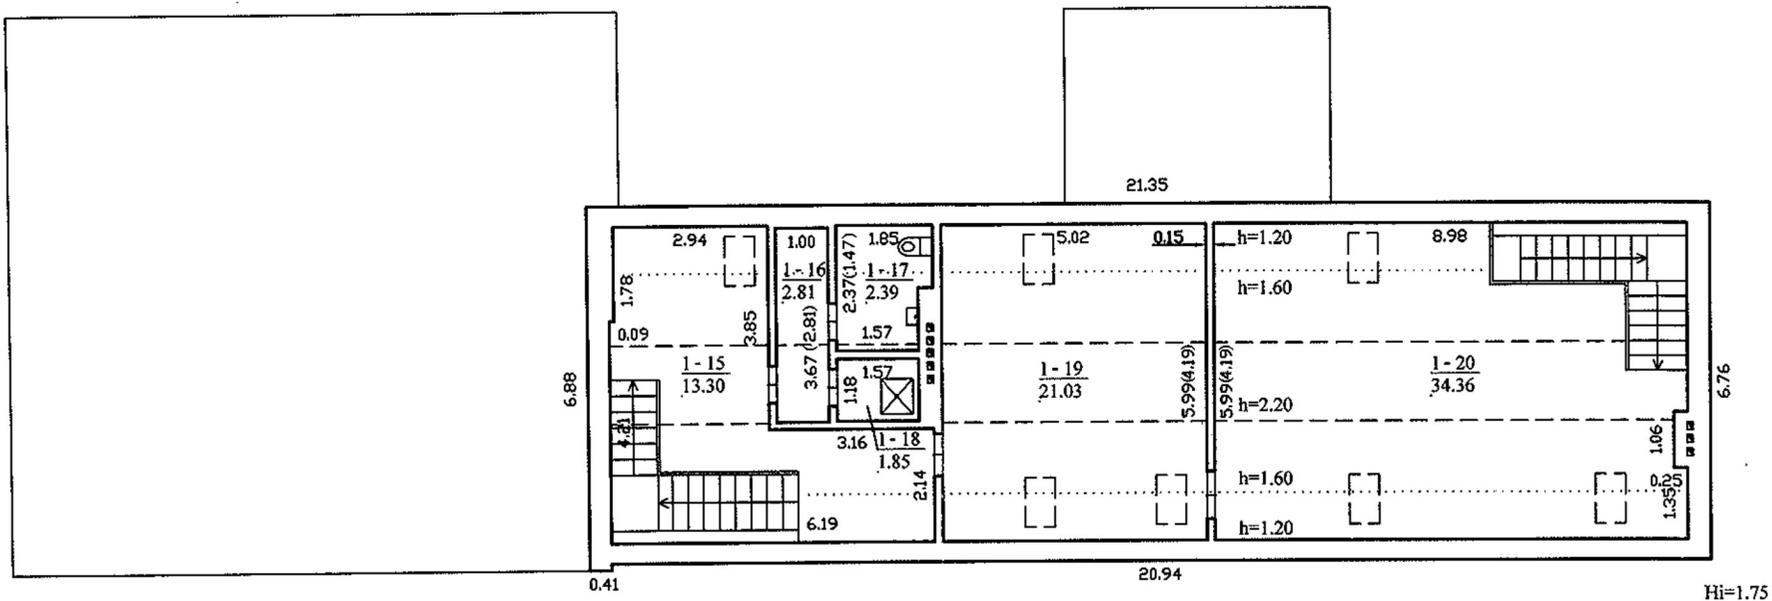

VALSTYBĖS ĮMONĖS REGISTRŪ CENTRO KLAIPĖDOS FILIALAS			
Pareigos	V., pavardė	Parašas	Data
matuotojas	R. Petrauskas	<i>[Signature]</i>	2006.12.13
matuotojas	R. Petrauskas	<i>[Signature]</i>	
Grupės ved.	R. Surblienė	<i>[Signature]</i>	2006.12.14
PASTOGĖS PATALPŲ PLANAS		1:100	A.V.
Neringos sav. Neringos sav.			
Nidos-Smiltynės pl. 23			
Sudarytas pagal 2006.11.27 kadastrinių matavimų duomenis		Pastato pažymėjimas plane: 15L1p	