







KELIAS NR. 2002 PRIVAŽIUOJAMASIS KELIĄS PRIE ŠLAPABERŽĖS NUO KELIO 2007 AKADEMIJA - ŠLAPABERŽĖ - BERŽELĖ

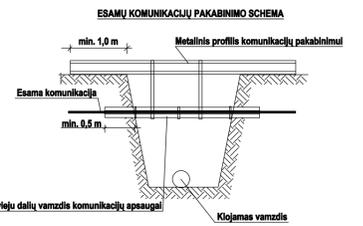

**IŠKASŲ IŠRAMSTYMAS**




Išramstymo schema	Grunto rūšys	Dubės ar griovio gylis	Išramstymas
	Natūralus drėgnas gruntai arba gruntai su nežemi vandenų priekėjimu	Iki 3m	Horizontalus su protarpiais
	Būtis ir padidinto drėgnumo gruntai	Nuo 3m iki 5m	Ištaisus vertikalus
	Būtis grūntai kai vandens priekėjimas žymus	Nepriklausomai nuo gylis	Špuntas

Viejoji įstaiga „Placėjusis internetas“  
**PRITARTA**  
 1. Prieš darbų pradžią, RAIN ryšio kabelio trajektą nustatyti ir pažymėti, likusius įstaigos atstovus su višais ned prieš 7 d. p. l. ir 8 s. 2.3.3.881.  
 2. Darbus kabelio apsaugos zonoje vykdyti rankiniu būdu, dalvjanant įstaigos atstovai.  
 VJ „Placėjusis internetas“  
 Vyriausiasis specialistas  
 Vladimiras Babachinas

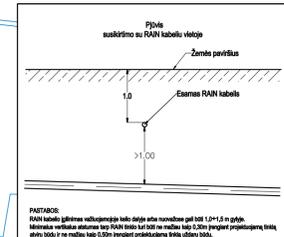

**LAPŲ IŠDĖSTYMO SCHEMA**

1  
2  
3  
4

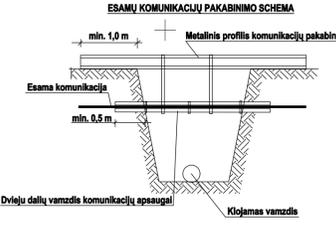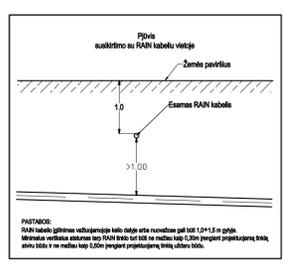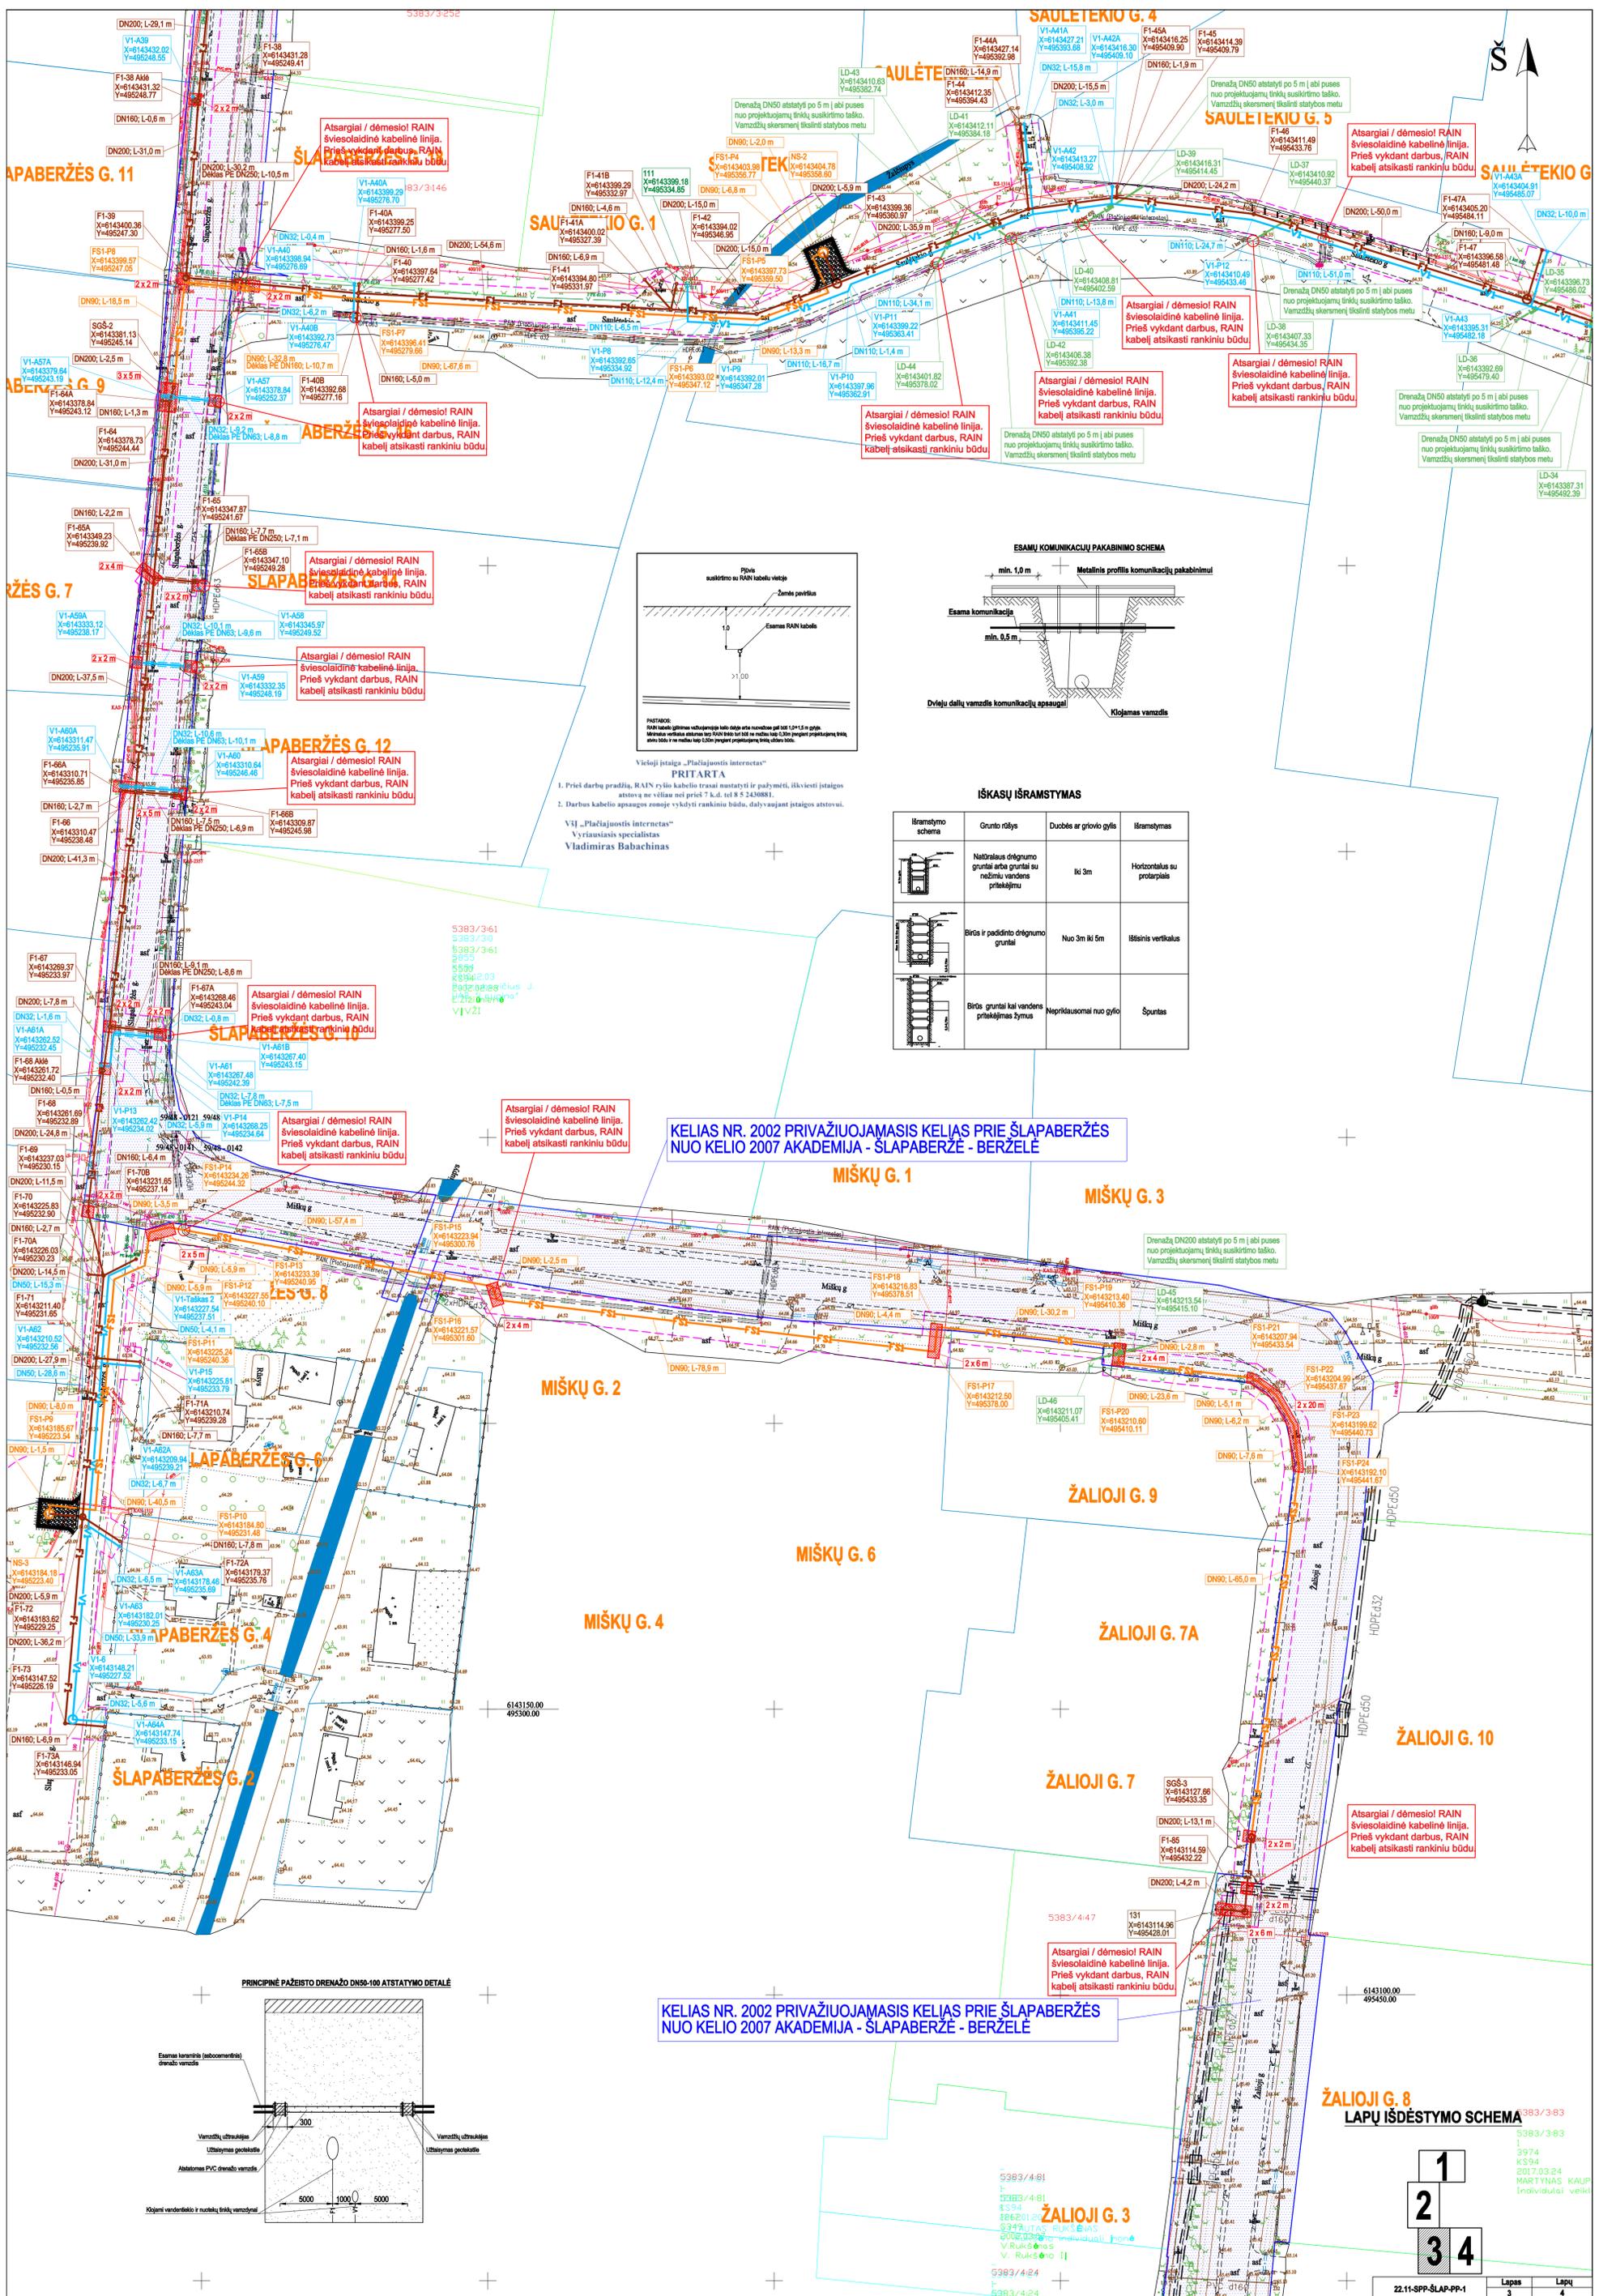


Viešoji įstaiga „Platėjausis Internetas“  
**PRITARTA**  
 1. Prieš darbų pradžią, RAIN ryšio kabelio trasa nustatyti ir pažymėti, ikiviesti įstaigos atstovų su vienu iš priešt. k.d. tel. 8 5 2450881.  
 2. Darbus kabelio apsaugos zonose vykdyti rankiniu būdu, dalyvaujant įstaigos atstovui.  
 V.S.J. „Platėjausis Internetas“  
 Vyriausiasis specialistas  
 Vladiimiras Babachinas

**IŠKASŲ IŠRAMSTYMAS**


Išramstymo schema	Grunto rūšys	Duobės ar griovio gylis	Išramstymas
	Natūralūs drėgnumo gruntai arba gruntai su nežymiu vandens pritekėjimu	Iki 3m	Horizontalus su proterpiais
	Birnis ir padidinto drėgnumo gruntai	Nuo 3m iki 5m	Išsūtinis vertikalus
	Birnis gruntai kai vandens pritekėjimas žymus	Nepriklausomai nuo gylio	Špuntas


**KELIAS NR. 2002 PRIVAŽIUOJAMASIS KELIAS PRIE ŠLAPABERŽĖS NUO KELIO 2007 AKADEMIJA - ŠLAPABERŽĖ - BERŽELĖ**

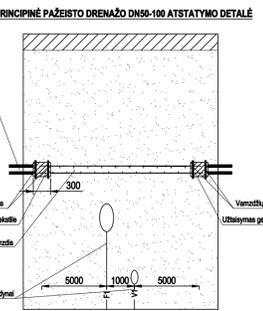

**KELIAS NR. 2002 PRIVAŽIUOJAMASIS KELIAS PRIE ŠLAPABERŽĖS NUO KELIO 2007 AKADEMIJA - ŠLAPABERŽĖ - BERŽELĖ**

**ŽALIOJI G. 8 LAPŲ IŠDĖSTYMO SCHEMA**

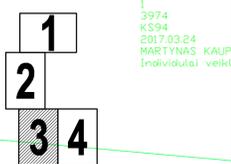

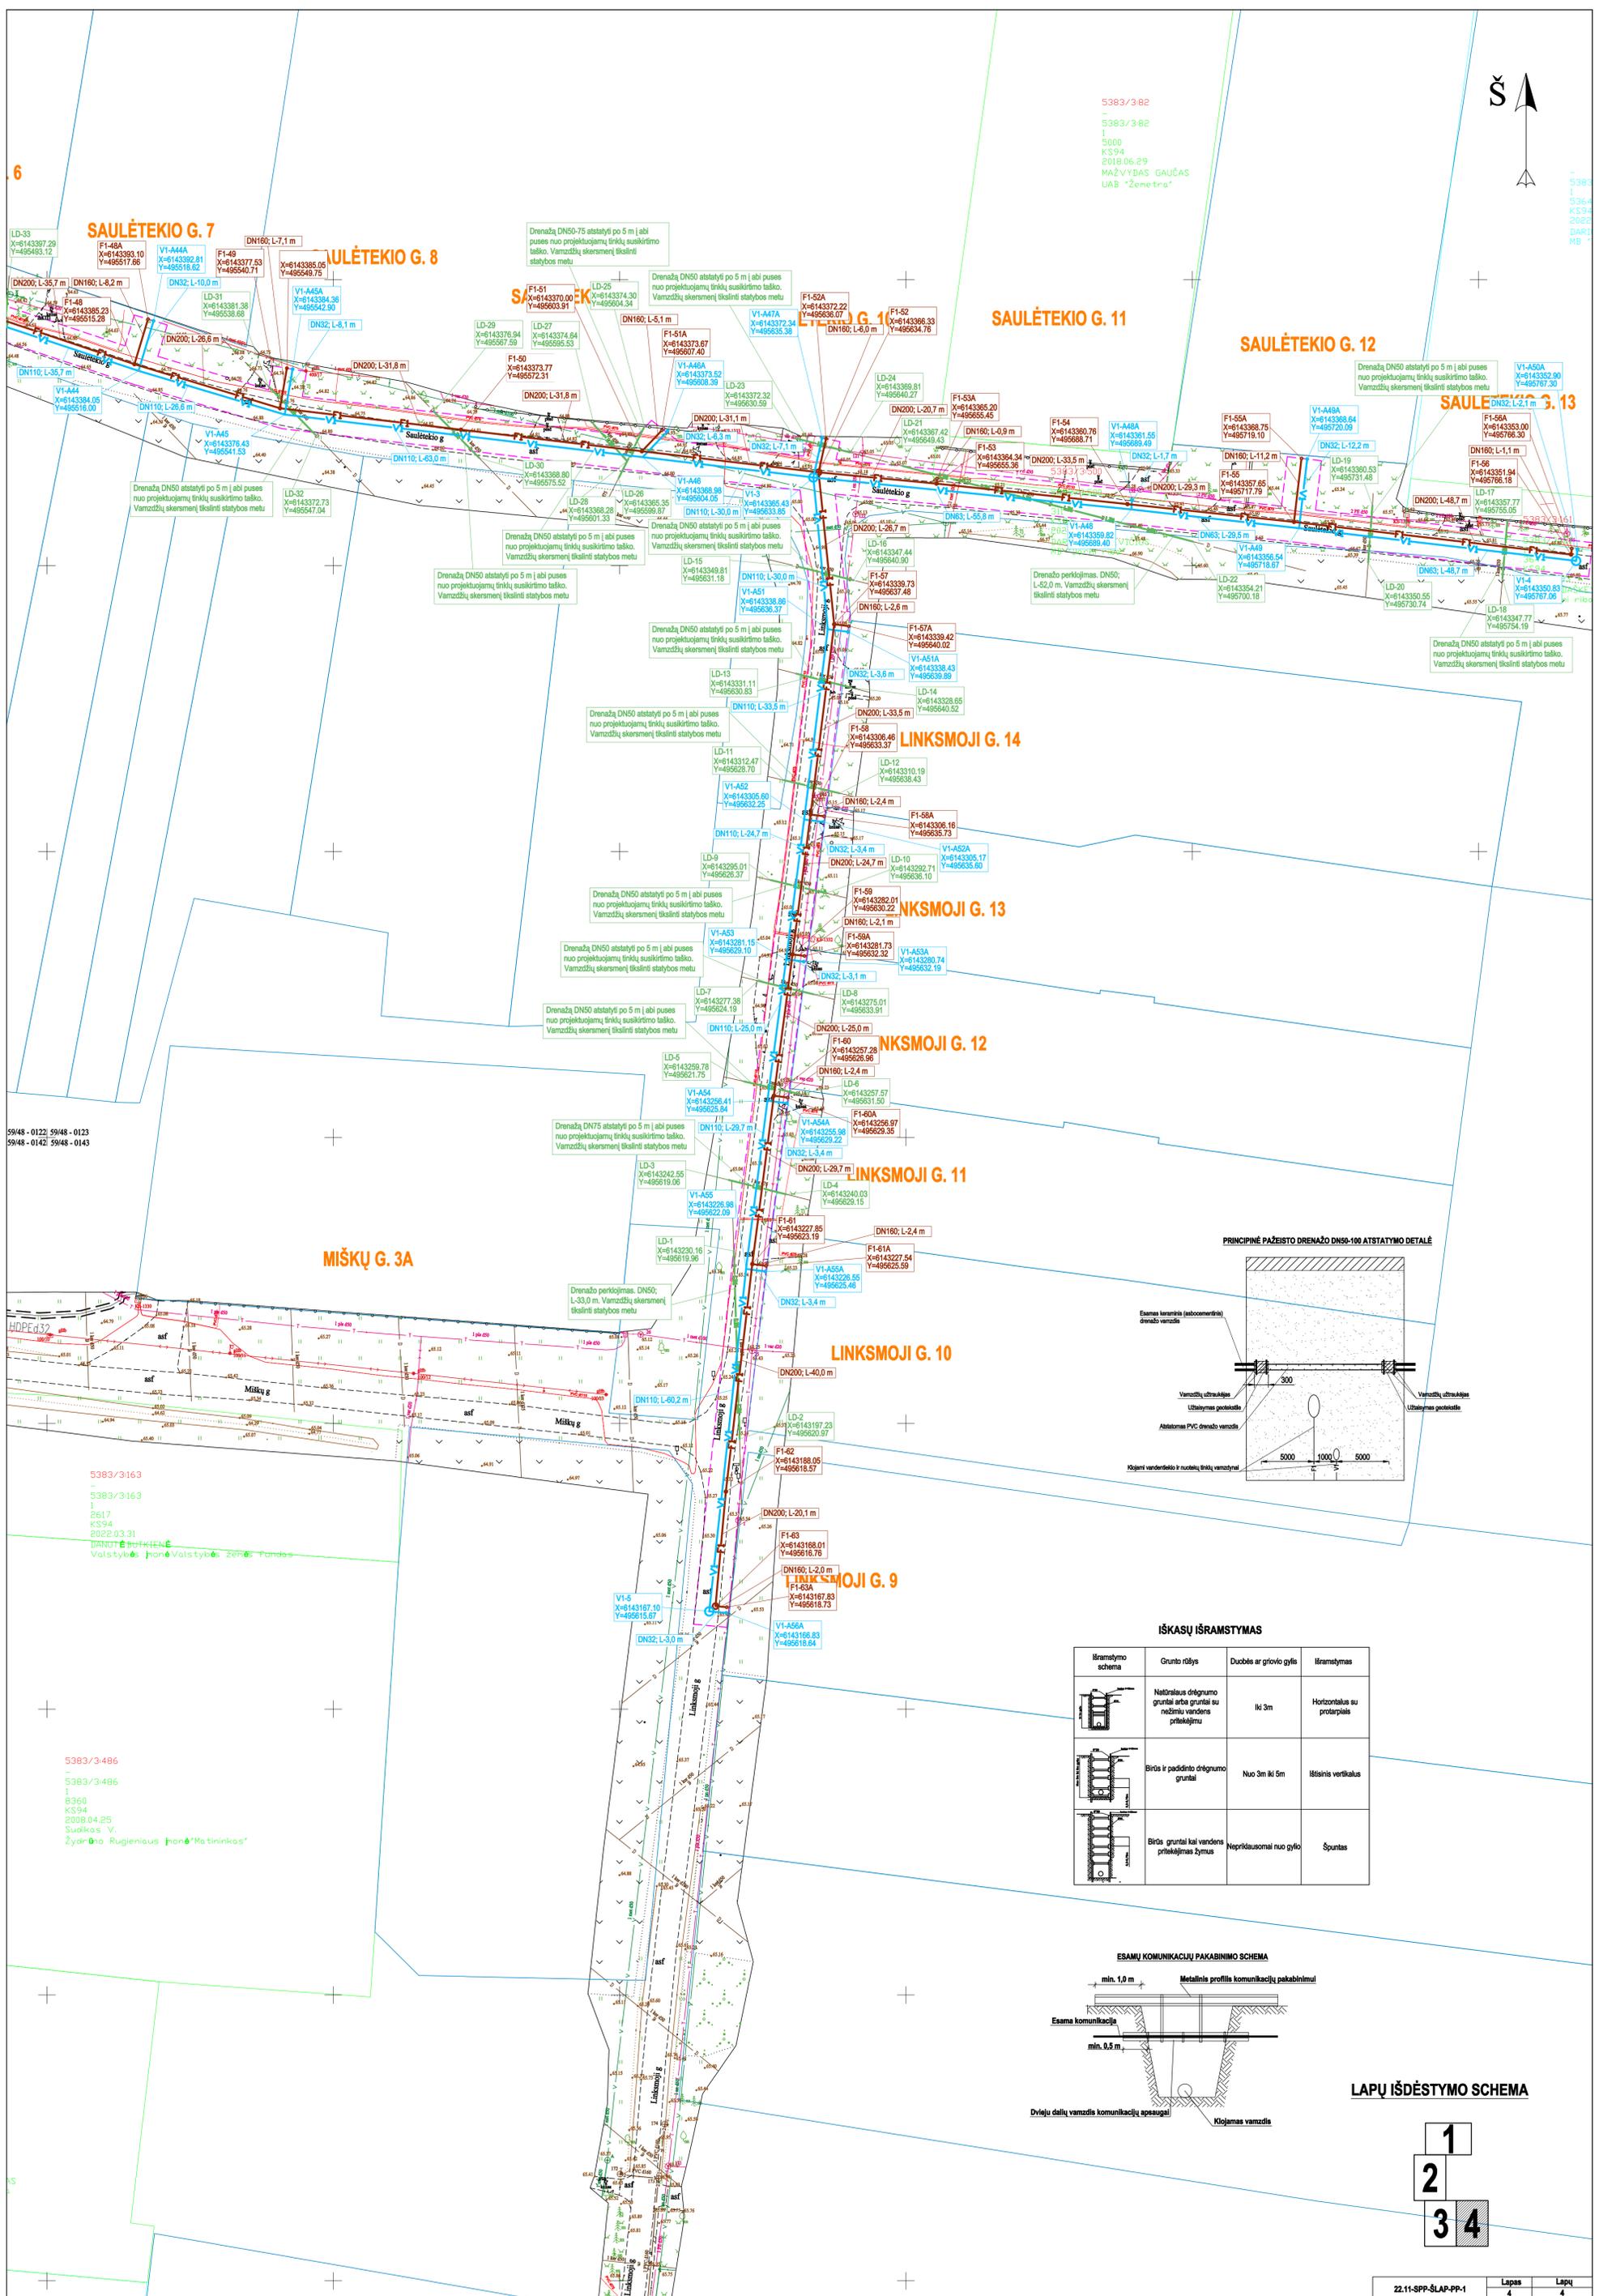


5948 - 0122; 5948 - 0123  
5948 - 0142; 5948 - 0143

5383/3163  
5383/3163  
2617  
KS94  
2022.03.31  
DANUTĖ BUIKVIČIENĖ  
Valstybės ir ūkio ministerija  
Valstybės inžinerinio žemėtvarkos departamentas

5383/3486  
5383/3486  
8360  
KS94  
2008.04.25  
Suvalkas V.  
Žydrano Rugieniaus inžinerinio biuro "Matininkas"


PRINCIPINĖ PAŽEISTO DRENAŽO DN50-100 ATSTATYMO DETALĖ

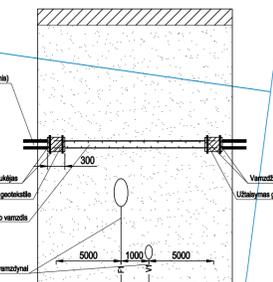


IŠKASŲ IŠRAMSTYMAS

Išramtymo schema	Grunto rūšys	Dubės ar griovio gylis	Išramstymas
	Natūralus drėgnumo gruntai arba gruntai su nežymiu vandens pralaidumu	Iki 3m	Horizontalus su protarpiais
	Birės ir padidinto drėgnumo gruntai	Nuo 3m iki 5m	Iššalinis vertikalus
	Birės, gruntai kai vandens pralaidumas žymus	Nepriklausomai nuo gylis	Špuntas


ESAMŲ KOMUNIKACIJŲ PAKABINIMO SCHEMA

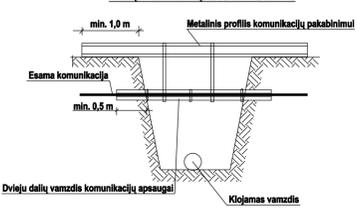


LAPŲ IŠDĖSTYMO SCHEMA

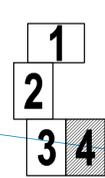

KELIAS NR. 2002 PRIVAŽIUOJAMASIS KELIAS PRIE ŠLAPABERŽES NUO KELIO 2007  
AKADEMIJA - ŠLAPABERŽĖ - BERŽELĖ

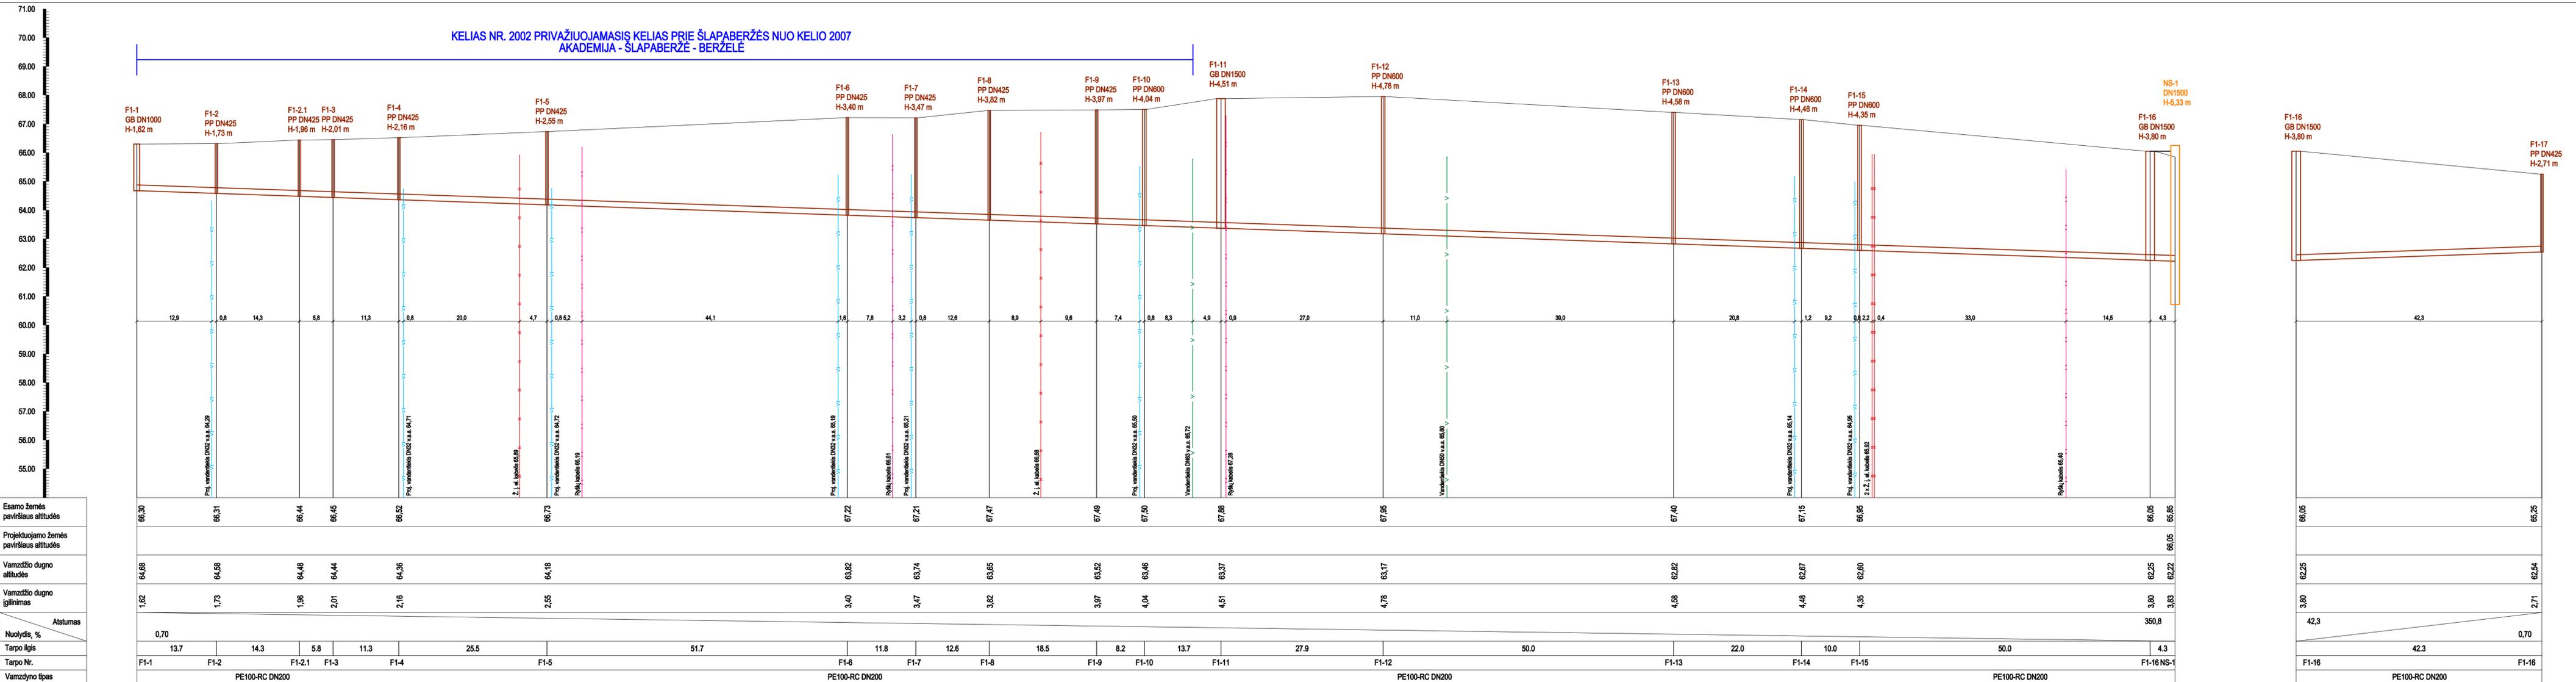

Esamo žemės paviršiaus altitudės	
Projektuojamo žemės paviršiaus altitudės	
Vamzdžio dugno altitudės	
Vamzdžio dugno gylinimas	
Atstumas	
Nuolydis, %	0,70
Tarpo ilgis	
Tarpo Nr.	
Vamzdžio tipas	

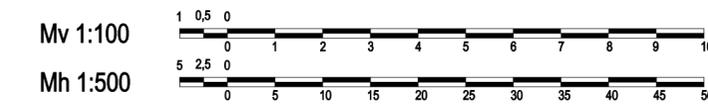


PASTABA: susikertančių komunikacijų altitudes tikslinti vietoje

ATESTATO NR.	37013	PRR	UAB „PANEVŽIO RYŠIŲ STATYBA“ Pėliūnėlio g. 9, LT-35113 Panavėžys, Tel.: +370 577474771153, faks. +370 57747470 El. paštas: panevo@panra.lt; www.panevo.lt	PROJEKTAS: Vandentiekio ir nuotekų šalinimo tinklų Šlapaberžės g., Gailių g., Saulėtekio g., Linkamoji g. bei nuotekų tinklų Mibūgų g. ir Zalkių g., Šlapaberžės k., Kėdainių raj. supaprastintas statybos projektas	DALIS: Vandentiekio ir nuotekų šalinimo dalis	Mastelis Mh1:500 Mv1:100
	35828					
Projekto autorius	R. Piliuškytis	2023 01				
Projekto vadovas	J. Kazakevičius	2023 01				
Kalba	LT					
STATYTOJAS:	KĖDAINIŲ RAJONO SAVIVALDYBĖS ADMINISTRACIJA					
				22.11-SPP-ŠLAP-VN-2	Lapas 1	Lapų 5


KELIAS NR. 2002 PRIVAŽIUOJAMASIS KELIAS PRIE ŠLAPABERŽĖS NUO KELIO 2007 AKADEMIJA - ŠLAPABERŽĖ - BERŽELĖ

Vičiūji įstaiga „Plačiajuostis internetas“  
**PRITARTA**  
 1. Prieš darbų pradžią, RAIN ryšio kabelio trasai nustatyti ir pažymėti, išskiesti įstaigos atstovų ne vėliau nei prieš 7 k.d. tel 8 5 2430881.  
 2. Darbus kabelio apsaugos zonoje vykdyti rankiniu būdu, dalyvaujant įstaigos atstovui.  
 VšĮ „Plačiajuostis internetas“  
 Vyriausiasis specialistas  
 Vladimiras Babachinas

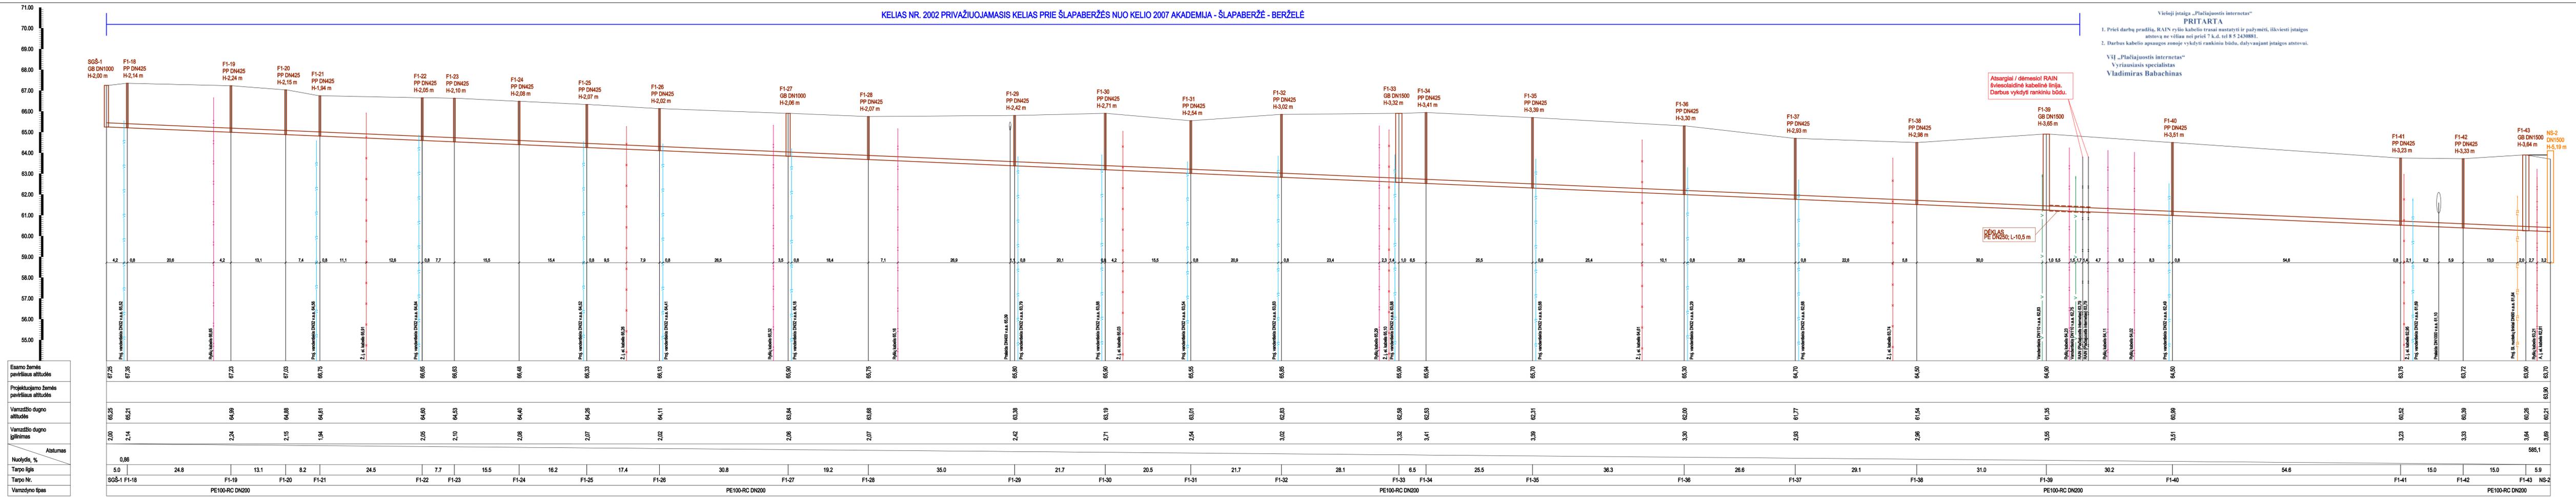

Esamo žemės paviršiaus altitudės	67,25	67,35	67,23	67,03	66,75	66,65	66,63	66,48	66,33	66,13	65,90	65,75	65,80	65,90	65,94	65,70	64,70	64,50	64,50	63,75	63,72	63,90	63,70	
Projektuojamo žemės paviršiaus altitudės																								
Vamzdžio dugno altitudės	65,25	65,21	64,99	64,88	64,81	64,90	64,83	64,40	64,26	64,11	63,94	63,88	63,98	63,19	63,01	62,83	61,77	61,54	60,99	60,52	60,39	60,26	60,21	
Vamzdžio dugno gylinimas	2,00	2,14	2,24	2,15	1,94	2,05	2,10	2,08	2,07	2,02	2,06	2,07	2,42	2,71	2,94	3,02	3,93	2,96	3,51	3,23	3,33	3,64	3,69	
Atstumas																								
Nuolydis, %	0,86																							
Tarpo ilgis	5,0																							
Tarpo Nr.	SGS-1 F1-18 F1-19 F1-20 F1-21 F1-22 F1-23 15,5 F1-24 16,2 F1-25 17,4 F1-26 30,8 F1-27 19,2 F1-28 35,0 F1-29 21,7 F1-30 20,5 F1-31 21,7 F1-32 28,1 F1-33 F1-34 6,5 25,5 F1-35 36,3 F1-36 26,6 F1-37 29,1 F1-38 31,0 F1-39 30,2 F1-40 15,0 F1-41 15,0 F1-42 15,0 F1-43 NS-2 5,9																							
Vamzdžio tipas	PE100-RC DN200 PE100-RC DN200 PE100-RC DN200 PE100-RC DN200																							


Mv 1:100  
 Mh 1:500  
 PASTABA: susikertančių komunikacijų altitudės tikslinti vietoje

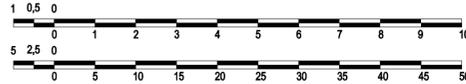


ATESTATO NR.	<b>PRS</b>	UAB „PANEVŽIO RYŠIŲ STATYBA“ Policinė g. 8, LT-05112 Panevėžys. Tel.: 8-45 5774577/577153, faks. 8-45 577479 El. paštas: panros@panros.lt, www.panros.lt		PROJEKTAS: Verdimentelio ir nuotekų šalinimo tinklų Šlapaberžės g., Gėlių g., Saulelio g., Linuonų g. bei nuotekų šalinimo stoties ir žaliųjų g., Šlapaberžės k., Kėdainių raj. savivaldybės teritorijoje projektas	DALIS: Verdimentelio ir nuotekų šalinimo dalis	Mastelis Mh 1:500 Mv 1:100 Laiša 0 Lapų 5
		37013 PV R. Piliuškiys 2023 01	35628 PDV R. Piliuškiys 2023 01	Projekto žemėlapis J. Kazakevičius 2023 01	brėžinys: Išgimnia projektuojamų nuotekų šalinimo tinklų profiliai	
Kalba	LT	STATYTOJAS: KĖDAINIŲ RAJONO SAVIVALDYBĖS ADMINISTRACIJA	22.11-SPP-ŠLAP-VN-2	Lapas 2		

Viešojo įstaiga „Plačiajuostis internetas“  
**PRITARTA**  
 1. Prieš darbų pradžia, RAIN ryšio kabelio trasai nustatyti ir pažymėti, šikviesti įstaigos atstovą ne vėliau nei prieš 7 k.d. tel 8 5 2430881.  
 2. Darbus kabelio apsaugos zonoje vykdyti rankiniu būdu, dalyvaujant įstaigos atstovui.  
 VŠĮ „Plačiajuostis internetas“  
 Vyriausiasis specialistas  
 Vladimiras Babachinas

Atsargiai / dėmesiai RAIN šviesolaidinė kabelinė linija. Darbus vykdyti rankiniu būdu.

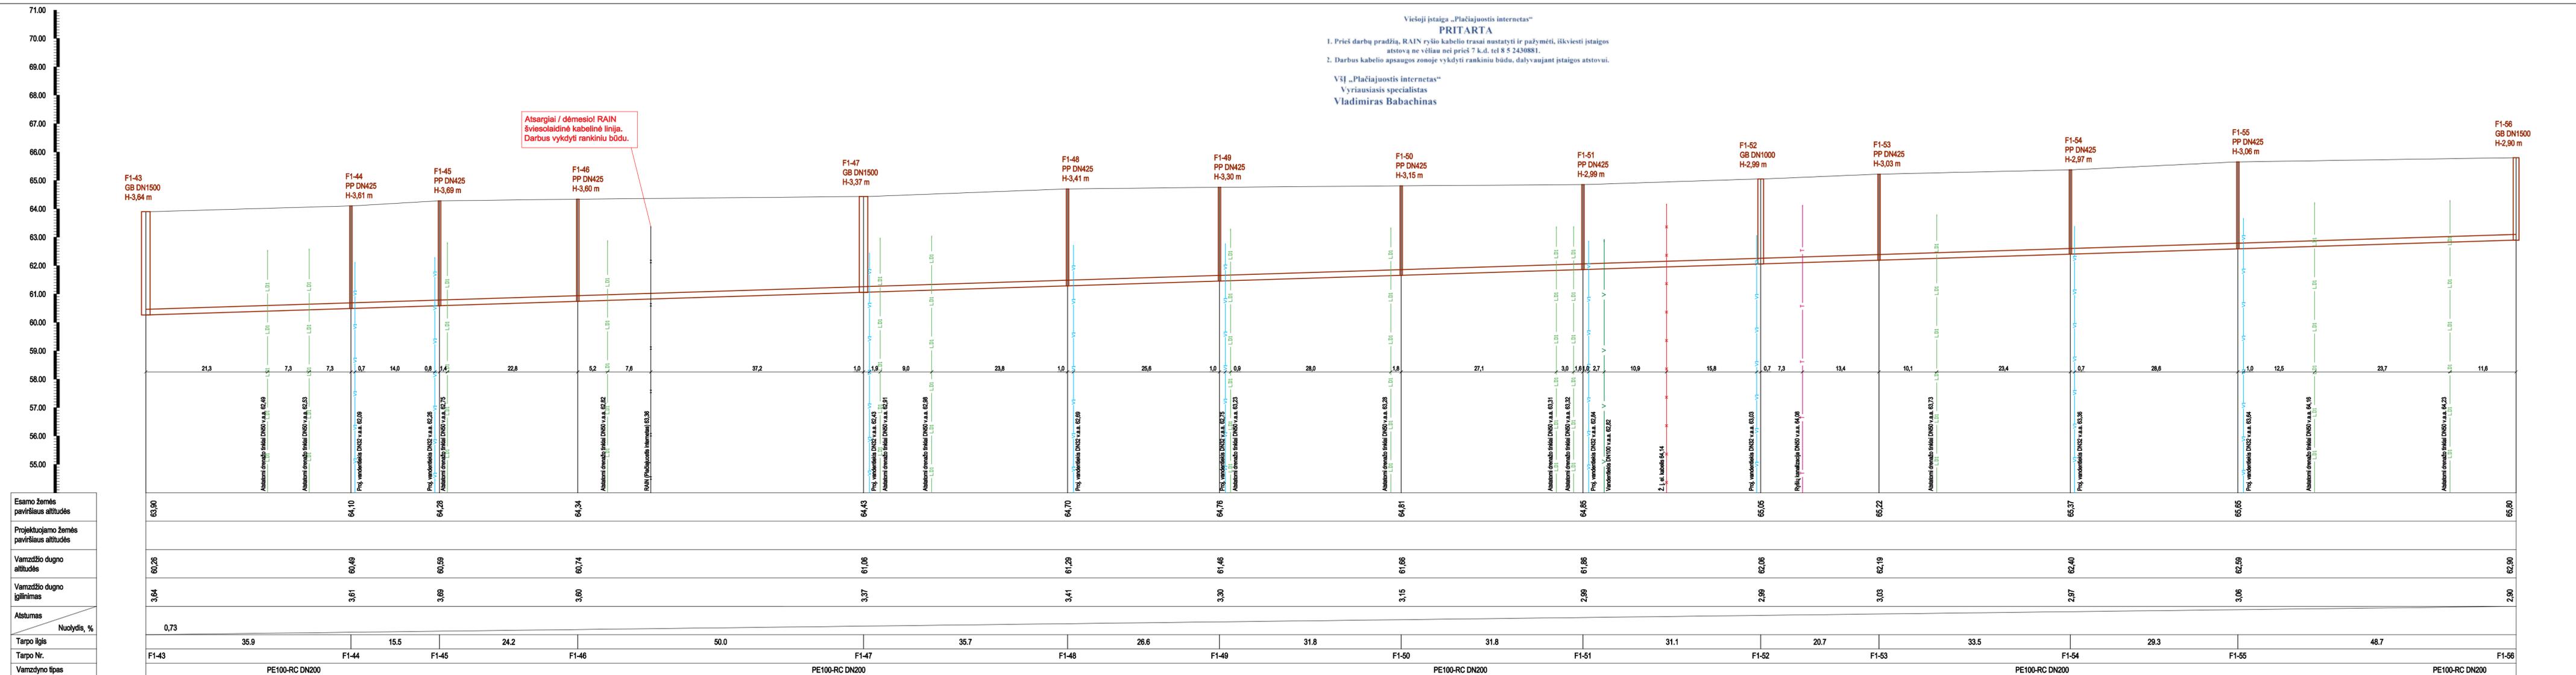


Esamo žemės paviršiaus altitudės	63,90	64,10	64,28	64,34	64,43	64,70	64,76	64,81	64,85	65,05	65,22	65,37	65,65	65,80
Projektuojamo žemės paviršiaus altitudės														
Vamzdžio dugno altitudės	60,26	60,49	60,59	60,74	61,06	61,29	61,46	61,66	61,86	62,06	62,19	62,40	62,59	62,90
Vamzdžio dugno įgilinimas	3,64	3,61	3,69	3,60	3,37	3,41	3,30	3,15	2,99	2,99	3,03	2,97	3,06	2,90
Atstumas	Nuolydis, %													
Tarpo ilgis	0,73													
Tarpo Nr.	F1-43	F1-44	F1-45	F1-46	F1-47	F1-48	F1-49	F1-50	F1-51	F1-52	F1-53	F1-54	F1-55	F1-56
Vamzdymo tipas	PE100-RC DN200													

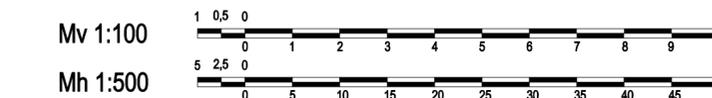

PASTABA: susikertančių komunikacijų altitudes tikslinti vietoje

ATESTATO NR.	37013	PV	R. Piliušky	2023 01	UAB „PANEVŽIO RYŠIŲ STATYBA“ Pašilėškio g. 8, LT-38113 Panevėžys, Tel.: 8-46 577474, 577450, faks.: 8-46 577479 El. paštas: panevz@panevz.lt, www.panevz.lt	PROJEKTAS: Vandentiekio ir nuotakų šalinimo tinklų šlapberžės g., Galių g., Saulėtekio g., Linkinų g. bei nuotakų tinklų MB&K g. ir Žalioji g., Šlapberžės k., Kėdainių raj. supaprastintas statybos projektas
	35828	PDV	R. Piliušky	2023 01		
		Projektavo	J. Kazakevičius	2023 01		
Kaiba						
LT	STATYTOJAS: KĖDAINIŲ RAJONO SAVIVALDYBĖS ADMINISTRACIJA			22.11-SPP-ŠLAP-VN-2		DALIS: Vandentiekio ir nuotakų šalinimo dalis BRĖŽINYS: Išilginis projektuojamų nuotakų šalinimo tinklų profiliai
						Mastelis Mh1:500 Mv1:100 Laidų 0 Lapų 3 / 5

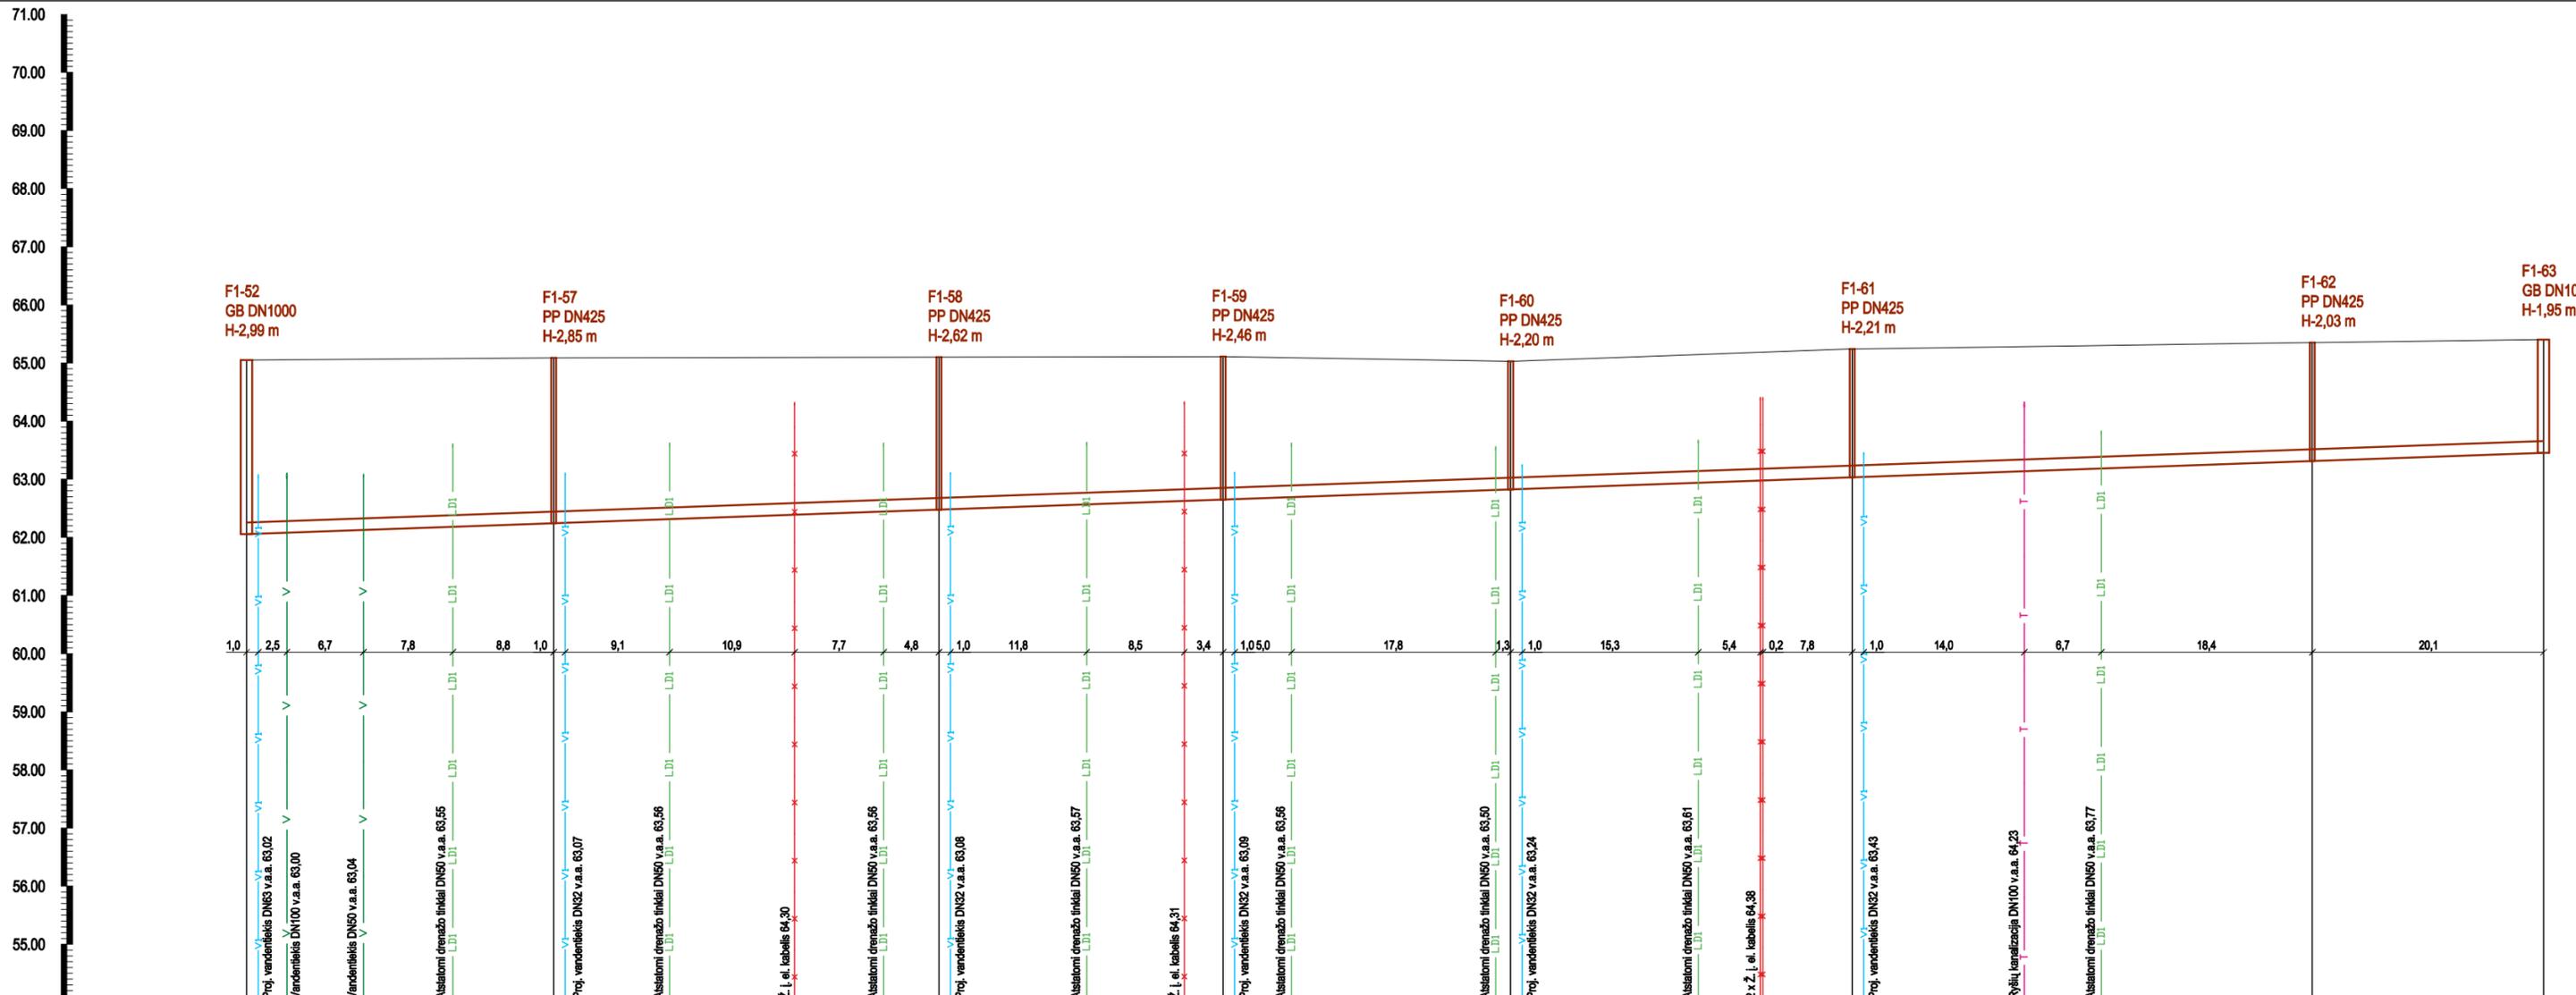


Esamo žemės paviršiaus altitudės	65,05	65,09	65,10	65,11	65,03	65,24	65,35	65,40							
Projektuojamo žemės paviršiaus altitudės															
Vamzdžio dugno altitudės	62,06	62,24	62,48	62,65	62,83	63,03	63,32	63,45							
Vamzdžio dugno įgilinimas	2,99	2,85	2,62	2,46	2,20	2,21	2,03	1,95							
Atstumas Nuolydis, %	0,70														
Tarpo ilgis	26,7		33,5		24,7		25,0		29,7		40,0		20,1		
Tarpo Nr.	F1-52		F1-57		F1-58		F1-59		F1-60		F1-61		F1-62		F1-63
Vamzdyno tipas	PE100-RC DN200														

Mv 1:100




Mh 1:500

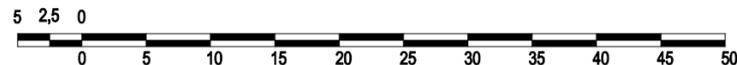

PASTABA: susikertančių komunikacijų altitudės tikslinti vietoje

ATESTATO NR.	37013	PV	R. Pliuškyš	2023 01	PROJEKTAS: Vandentiekio ir nuotekų šalinimo tinklų Šlapaberžės g., Gėlių g., Saulėtekio g., Linksmoji g. bei nuotekų tinklų Miškų g. ir Zailojų g., Šlapaberžės k., Kėdainių raj. supaprastintas statybos projektas
	35828	PDV	R. Pliuškyš	2023 01	
		Projektavo	J. Kazakevičius	2023 01	BRĖŽINYS: Išilginis projektuojamų nuotekų šalinimo tinklų profilis
Kalba					
LT	STATYTOJAS: KĖDAINIŲ RAJONO SAVIVALDYBĖS ADMINISTRACIJA			22.11-SPP-ŠLAP-VN-2	Lapas 4
					Mastelis Mh1:500 Mv1:100 Laida 0 Lapų 5

KELIAS NR. 2002 PRIVAŽIUOJAMASIS KELIAS PRIE ŠLAPABERŽĖS NUO KELIO 2007 AKADEMIJA - ŠLAPABERŽĖ - BERŽELĖ

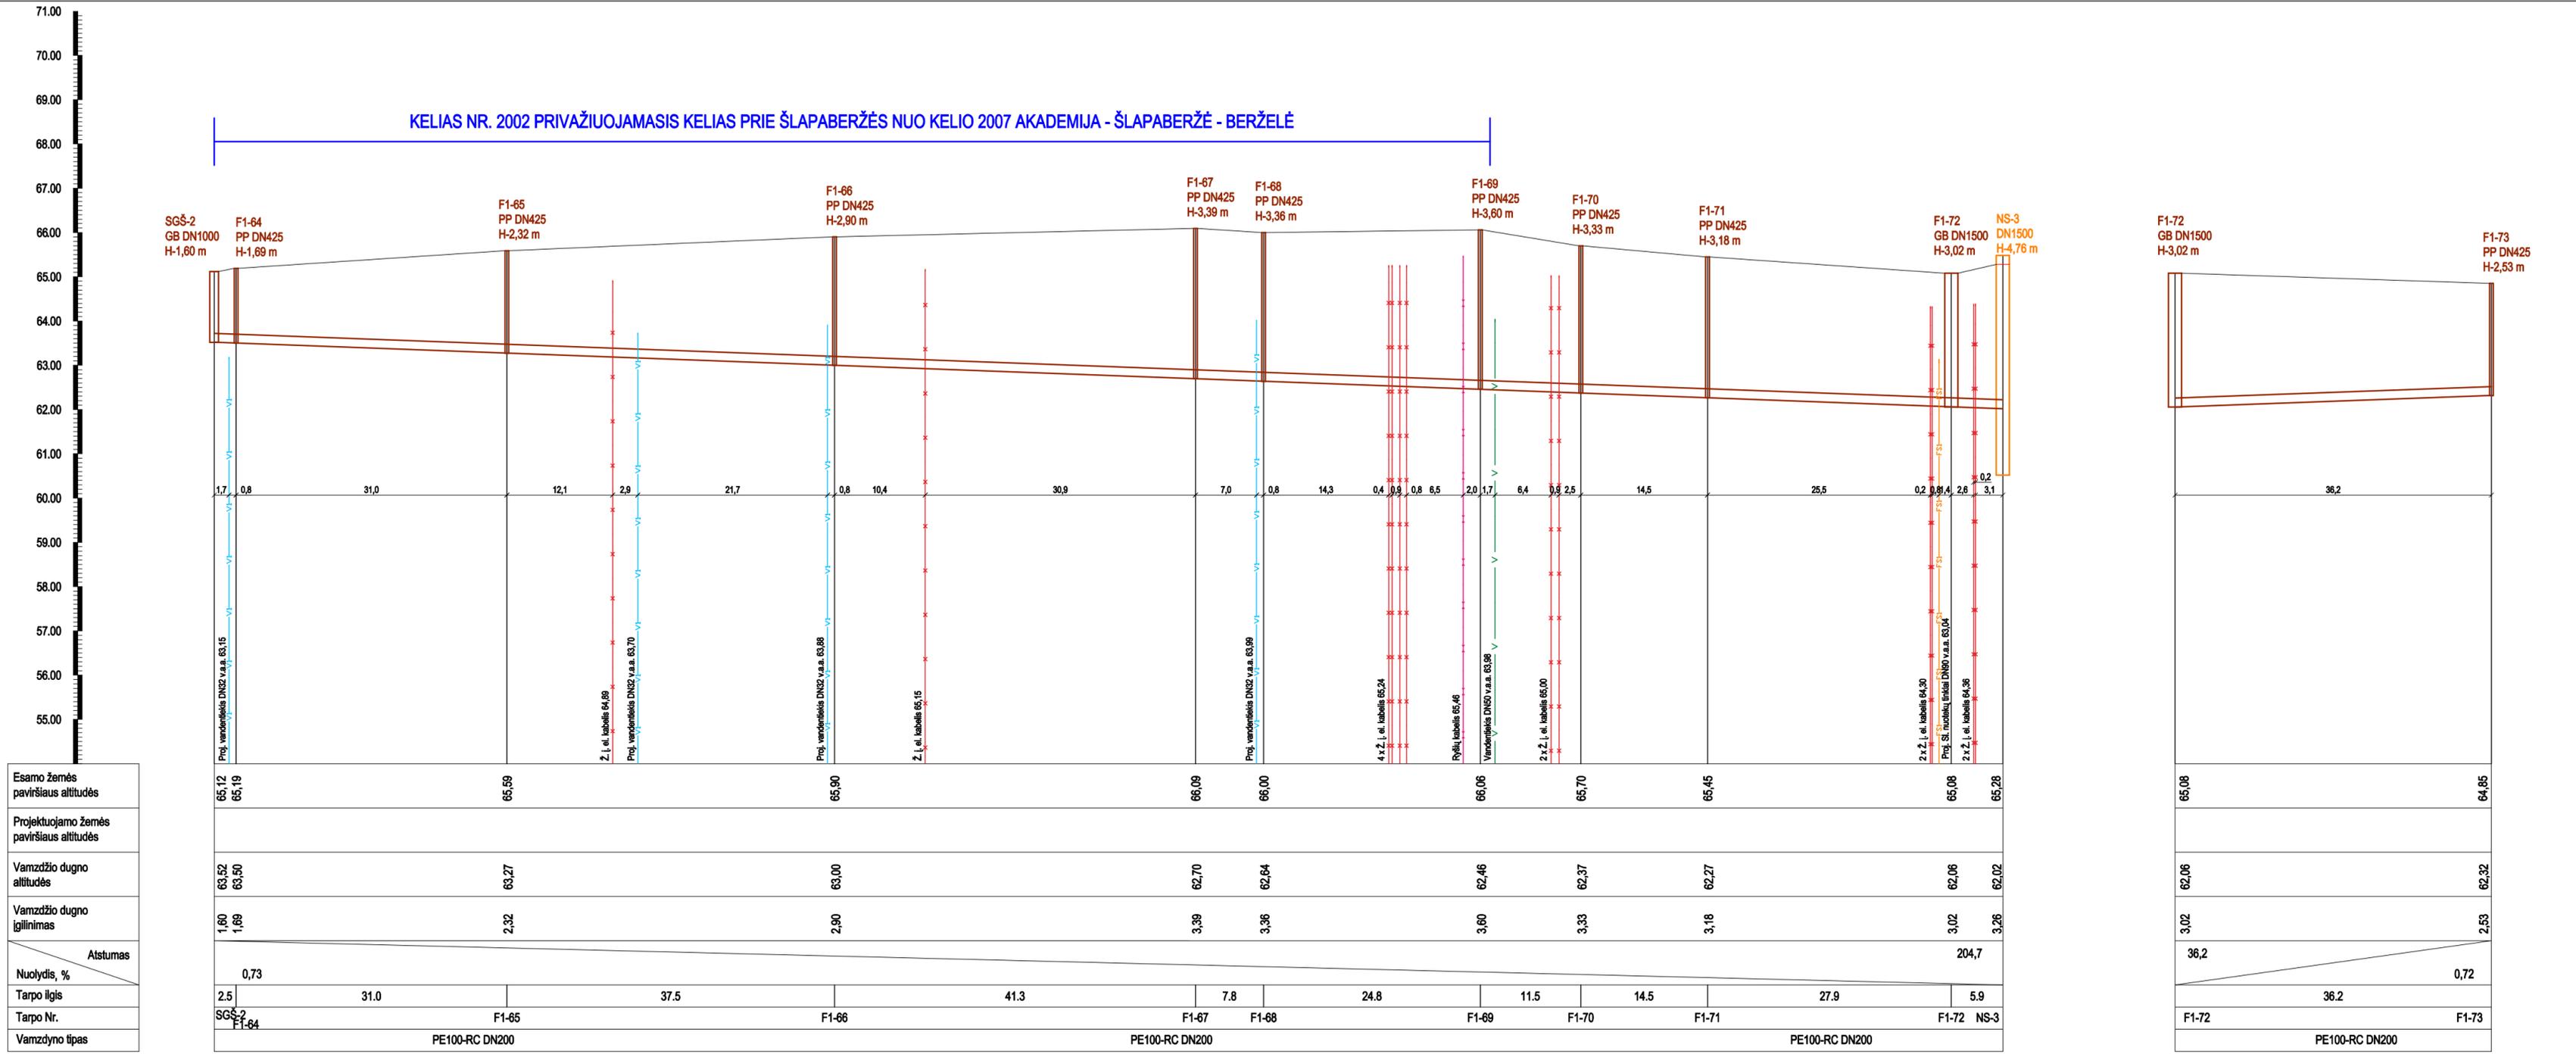

Esamo žemės paviršiaus altitudės	65,12 65,19	65,69	65,90	66,09	66,00	66,06	65,70	65,45	65,08	65,28
Projektuojamo žemės paviršiaus altitudės										
Vamzdžio dugno altitudės	63,52 63,50	63,27	63,00	62,70	62,64	62,46	62,37	62,27	62,06	62,02
Vamzdžio dugno įgilinimas	1,60 1,69	2,32	2,90	3,39	3,36	3,60	3,33	3,18	3,02	3,26
Atstumas										
Nuolydis, %	0,73								204,7	
Tarpo ilgis	2,5	31,0	37,5	41,3	7,8	24,8	11,5	14,5	27,9	5,9
Tarpo Nr.	SGŠ-2 F1-64	F1-65	F1-66	F1-67	F1-68	F1-69	F1-70	F1-71	F1-72	NS-3
Vamzdžio tipas		PE100-RC DN200		PE100-RC DN200					PE100-RC DN200	

Mv 1:100




Mh 1:500




PASTABA: susikertančių komunikacijų altitudes tikslinti vietoje

ATESTATO NR.	PRRS	UAB „PANEVŽIO RYŠIŲ STATYBA“		PROJEKTAS:	
		Pailiūniskio g. 9, LT-38113 Panevėžys, Tel.: 8-45 577474, 577153, faks. 8-45 577470 El. paštas: panros@panros.lt; www.panros.lt		Vandentiekio ir nuotekų šalinimo tinklų Šlapaberžės g., Gailių g., Saulėtekio g., Linkamoji g. bei nuotekų tinklų Miškų g. ir Žalioji g., Šlapaberžės k., Kėdainių raj., supaprastintas statybos projektas	
37013	PV	R. Pliuškytis	2023 01	DALIS:	Mastelis Mh1:500 Mv1:100
35828	PDV	R. Pliuškytis	2023 01	Vandentiekio ir nuotekų šalinimo dalis	
	Projektavo	J. Kazakevičius	2023 01	BRĖŽNYS:	Laida 0 Lapų 5
				Išilginis projektuojamų nuotekų šalinimo tinklų profilis	
Kalba	LT	STATYTOJAS: KĖDAINIŲ RAJONO SAVIVALDYBĖS ADMINISTRACIJA		22.11-SPP-ŠLAP-VN-2	Lapas 5

KELIAS NR. 2002 PRIVAŽIUOJAMASIS KELIAS PRIE ŠLAPABERŽĖS NUO KELIO 2007 AKADEMIJA - ŠLAPABERŽĖ - BERŽELĖ

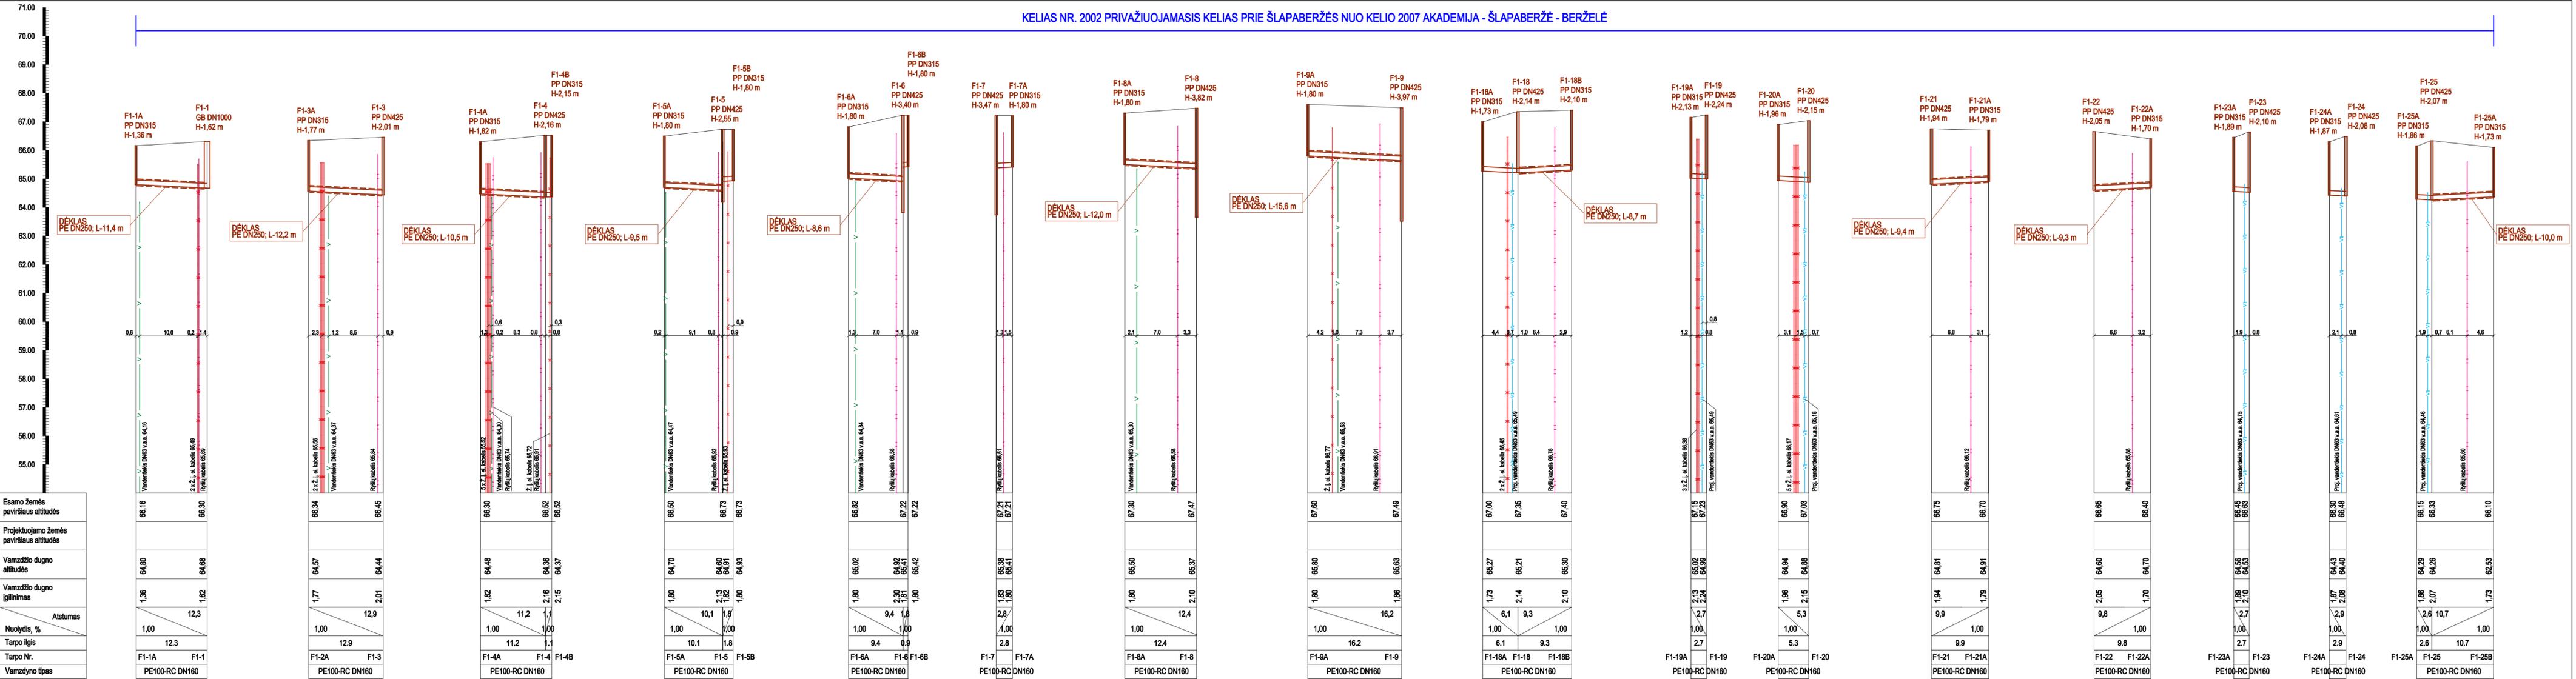

Esamo žemės paviršiaus altitudės	66,16	66,30
Projektuojamo žemės paviršiaus altitudės	66,16	66,30
Vamzdžio dugno altitudės	64,80	64,68
Vamzdžio dugno įgilinimas	1,36	1,62
Atstumas	12,3	
Nuolydis, %	1,00	
Tarpo ilgis	12,3	
Tarpo Nr.	F1-1A	F1-1
Vamzdžio tipas	PE100-RC DN160	

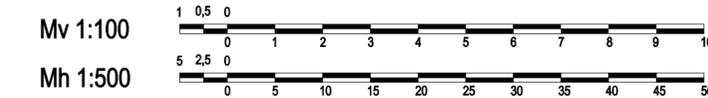

PASTABA: susikertančių komunikacijų altitudės tikslinti vietoje

ATESTATO NR.	PR PANEVŽIO RYŠIŲ STATYBA	UAB „PANEVŽIO RYŠIŲ STATYBA“ Pailėninko g. 5, LT-38113 Panevėžys, Tel.: 8-45 57474, 57153, faks. 8-45 57470 El. paštas: panros@panros.lt; www.panros.lt		DALIS: Vandentiesko ir nuotekų tinkle Šlapaberžės g., Galių g., Saulėtekio g., Linkamoji g. bei nuotekų tinkle Mikių g. ir Zallioji g., Šlapaberžės k., Kėdainių raj. supaprastintas statybos projektas	Mastelis Mh1:500
		37013	PV		
35828	PDV	R. Piliškys	2023 01		
	Projektavo	J. Kazakevičius	2023 01		
Kalba					
LT	STATYTOJAS: KĖDAINIŲ RAJONO SAVIVALDYBĖS ADMINISTRACIJA			22.11-SPP-ŠLAP-VN-3	Lapas 1


KELIAS NR. 2002 PRIVAŽIUOJAMASIS KELIAS PRIE ŠLAPABERŽĖS NUO KELIO 2007 AKADEMIJA - ŠLAPABERŽĖ - BERŽELĖ

Viešoji įstaiga „Plačiajuostis internetas“


PRITARTA

- Prieš darbų pradžią, RAIN ryšio kabelio trasa nustatyti ir pažymėti, išskiesti įstaigos atstovai ne vėliau nei prieš 7 k.d. tel 8 5 2430881.
- Darbus kabelio apsaugos zonoje vykdyti rankiniu būdu, dalyvaujant įstaigos atstovui.

VĮ „Plačiajuostis internetas“  
Vyriausiasis specialistas  
Vladimiras Babachinas

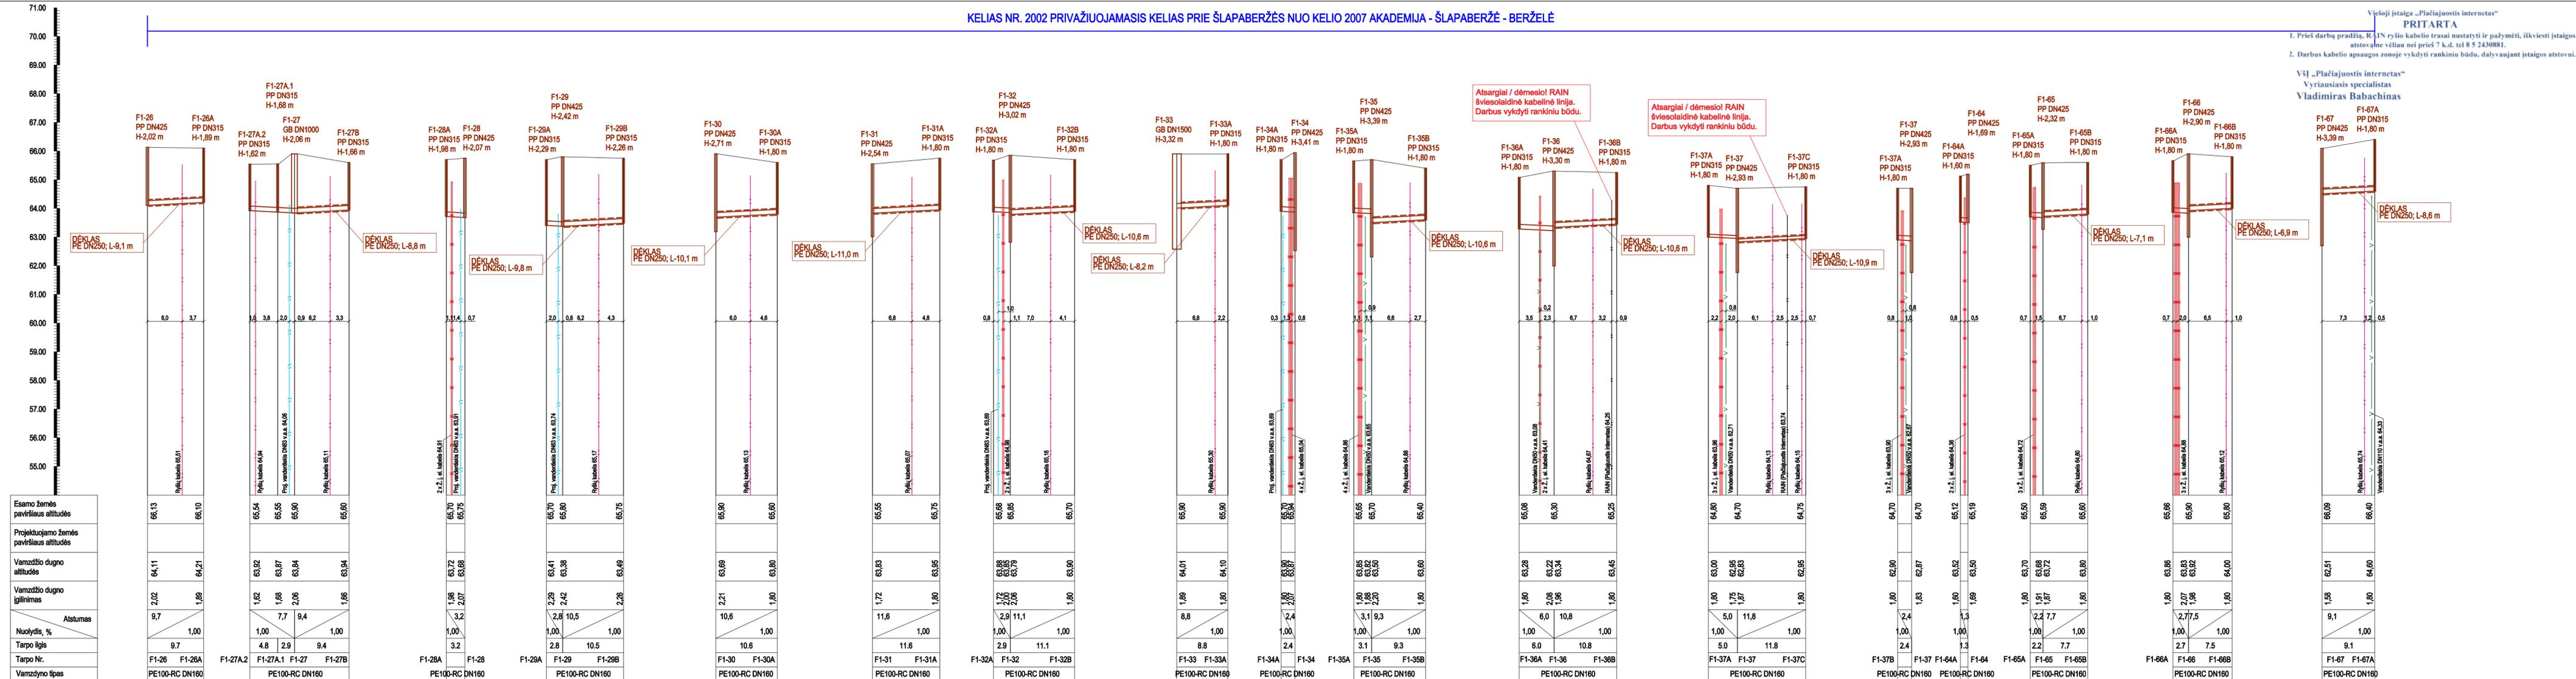

Esamo žemės paviršiaus altitudės	66,13	66,10
Projektuojamo žemės paviršiaus altitudės		
Vamzdžio dugno altitudės	64,11	64,21
Vamzdžio dugno ilginimas	2,02	1,89
Atstumas	9,7	
Nuolydis, %		1,00
Tarpo ilgis	9,7	
Tarpo Nr.	F1-26	F1-26A
Vamzdžio tipas	PE100-RC DN160	

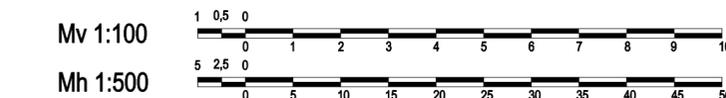

PASTABA: susikertančių komunikacijų altitudes tikslinti vietoje


<b>ATESTATO NR.</b> 37013 35828 PDV Projektavo	<b>PR</b> UAB „PANEVŽIO RYŠIŲ STATYBA“ Pėlininkio g. 9, LT-35113 Panavėžys, Tel.: +370 5774747715, faks. 045 577470 El. paštas: panras@panras.lt; www.panras.lt	PROJEKTAS: Vandentiekio ir nuotekų šalinimo tinklų šlapaberžės g., Gailių g., Saulėtekio g., Linkamojo g. bei nuotekų tinklų MIBKų g. ir Žalioji g. šlapaberžės k., Kėdainių raj. supaprastintas statybos projektas	Mastelis Mh1:500 Mv1:100
	R. Piliškys R. Piliškys J. Kazakevičius	2023 01 2023 01 2023 01	DALIS: Vandentiekio ir nuotekų šalinimo dalis brėžinys: Ilgininis projektuojamų nuotekų šalinimo tinklų profilis, tinklus įrengiant valstybės reikšmės kaimo juostoje
Kalba LT	STATYTOJAS: KĖDAINIŲ RAJONO SAVIVALDYBĖS ADMINISTRACIJA	22.11-SPP-ŠLAP-VN-3	Lapas 2



1. Prieš darbų pradžią, RAIN ryšio kabelio trasai nustatyti ir pažymėti, išskiesti įstaigos atstovų ne vėliau nei prieš 7 k.d. tel 8 5 2430881.
2. Darbus kabelio apsaugos zonoje vykdyti rankiniu būdu, dalyvaujant įstaigos atstovui.

VŠĮ „Plaćiajuostis internetas“  
Vyriausiasis specialistas  
Vladimiras Babachinas

**KELIAS NR. 2002 PRIVAŽIUOJAMASIS KELIAS PRIE ŠLAPABERŽĖS  
NUO KELIO 2007 AKADEMIJA - ŠLAPABERŽĖ - BERŽELĖ**

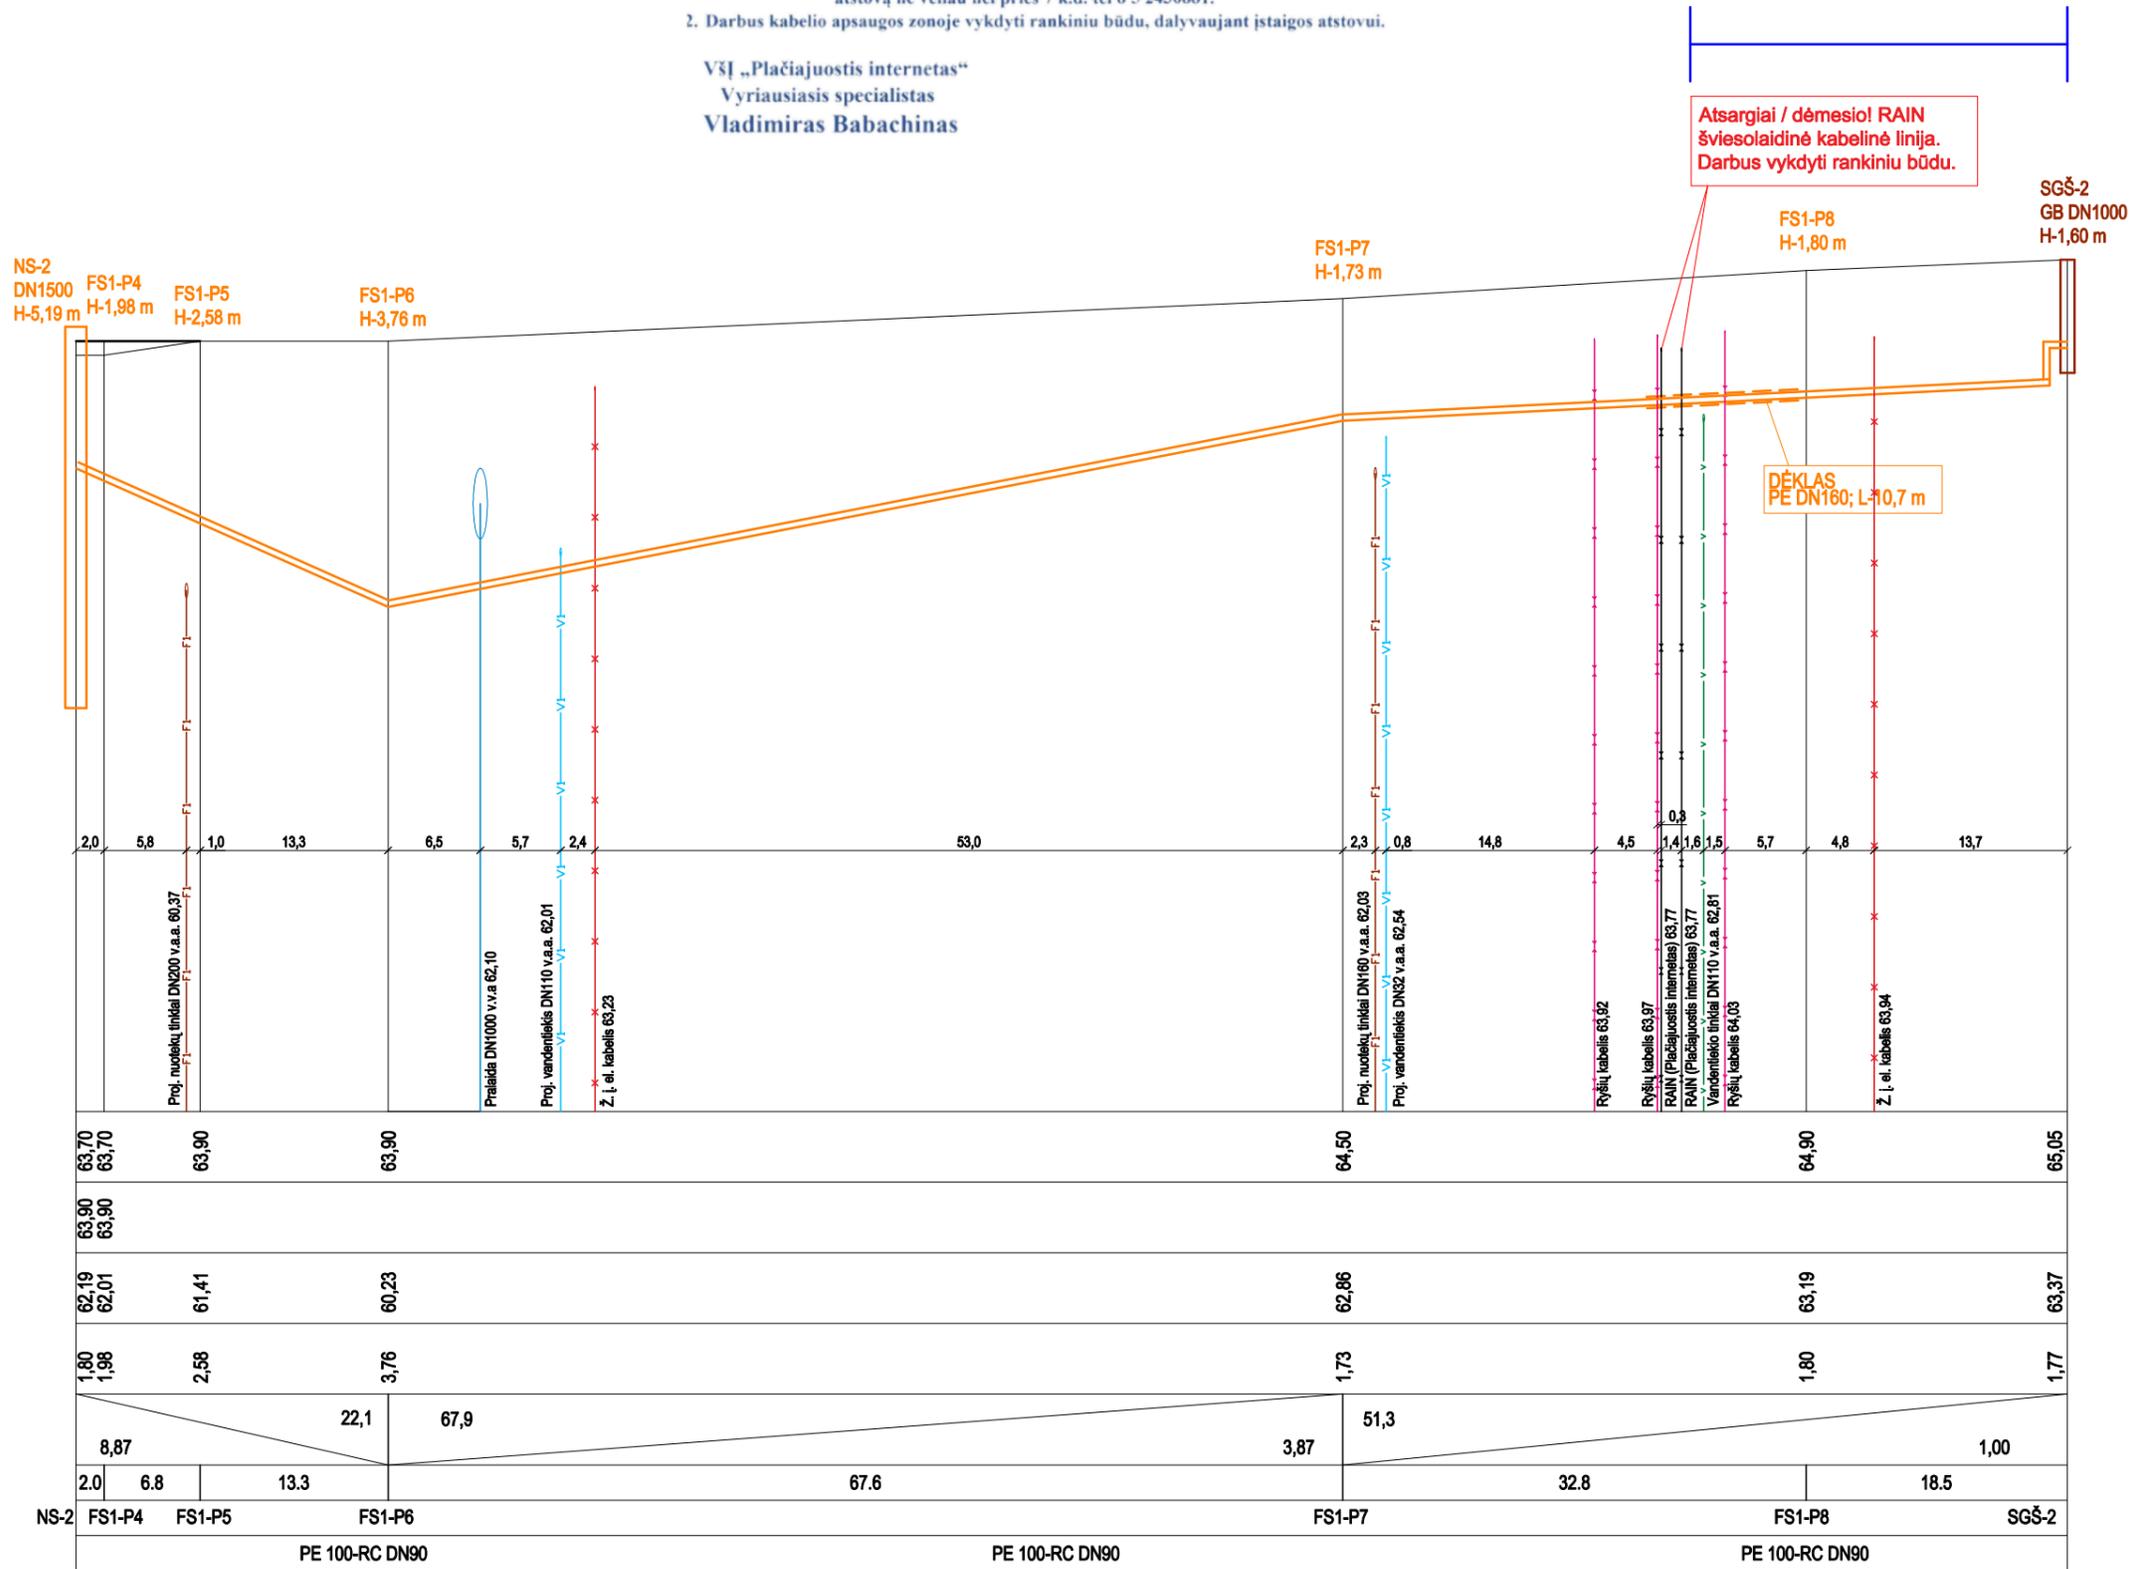

Esamo žemės paviršiaus altitudės	63,70 63,70	63,90	63,90	64,50	64,90	65,05	
Projektuojamo žemės paviršiaus altitudės	63,90 63,90						
Vamzdžio viršaus altitudės	62,19 62,01	61,41	60,23	62,86	63,19	63,37	
Vamzdžio dugno įgillinimas	1,80 1,98	2,58	3,76	1,73	1,80	1,77	
Atstumas							
Nuolydis, %	8,87	22,1	67,9	3,87	51,3	1,00	
Tarpo ilgis	2,0	6,8	13,3	67,6	32,8	18,5	
Tarpo Nr.	NS-2	FS1-P4	FS1-P5	FS1-P6	FS1-P7	FS1-P8	SGŠ-2
Vamzdyno tipas	PE 100-RC DN90						



Mv 1:100

Mh 1:500

**PASTABA: susikertančių komunikacijų altitudes tikslinti vietoje**

ATESTATO NR.	PRRS PANEVŽIO RYŠIŲ STATYBA	UAB „PANEVŽIO RYŠIŲ STATYBA“ Pallūniškio g. 9, LT-35113 Panevėžys, Tel.: 8-45 577474, 577153, faks. 8-45 577470 El. paštas: panros@panros.lt; www.panros.lt		PROJEKTAS: Vandentiekio ir nuotekų šalinimo tinklų Šlapaberžės g., Gėlių g., Saulėtakio g., Linksmoji g. bei nuotekų tinklų Miškų g. ir Žalioji g., Šlapaberžės k., Kėdainių raj. supaprastintas statybos projektas		
		37013	PV	R. Pliuškyš	2023 01	DALIS: Vandentiekio ir nuotekų šalinimo dalis
35828	PDV	R. Pliuškyš	2023 01			Mv1:100
	Projektavo	J. Kazakevičius	2023 01			Laida 0
Kalba						Lapų 0
LT	STATYTOJAS: KĖDAINIŲ RAJONO SAVIVALDYBĖS ADMINISTRACIJA		22.11-SPP-ŠLAP-VN-4		Lapas 2	Lapų 3


KELIAS NR. 2002 PRIVAŽIUOJAMASIS KELIAS PRIE ŠLAPABERŽĖS  
NUO KELIO 2007 AKADEMIJA - ŠLAPABERŽĖ - BERŽELĖ

Viešojo įstaiga „Plačiajuostis internetas“  
PRITARTA


- Prieš darbų pradžia, RAIN ryšio kabelio trasai nustatyti ir pažymėti, išskiesti įstaigos atstovų ne vėliau nei prieš 7 k.d. tel 8 5 2430881.
- Darbus kabelio apsaugos zonoje vykdyti rankiniu būdu, dalyvaujant įstaigos atstovui.

VŠĮ „Plačiajuostis internetas“  
Vyriausiasis specialistas  
Vladimiras Babachinas

KELIAS NR. 2002 PRIVAŽIUOJAMASIS KELIAS PRIE ŠLAPABERŽĖS  
NUO KELIO 2007 AKADEMIJA - ŠLAPABERŽĖ - BERŽELĖ

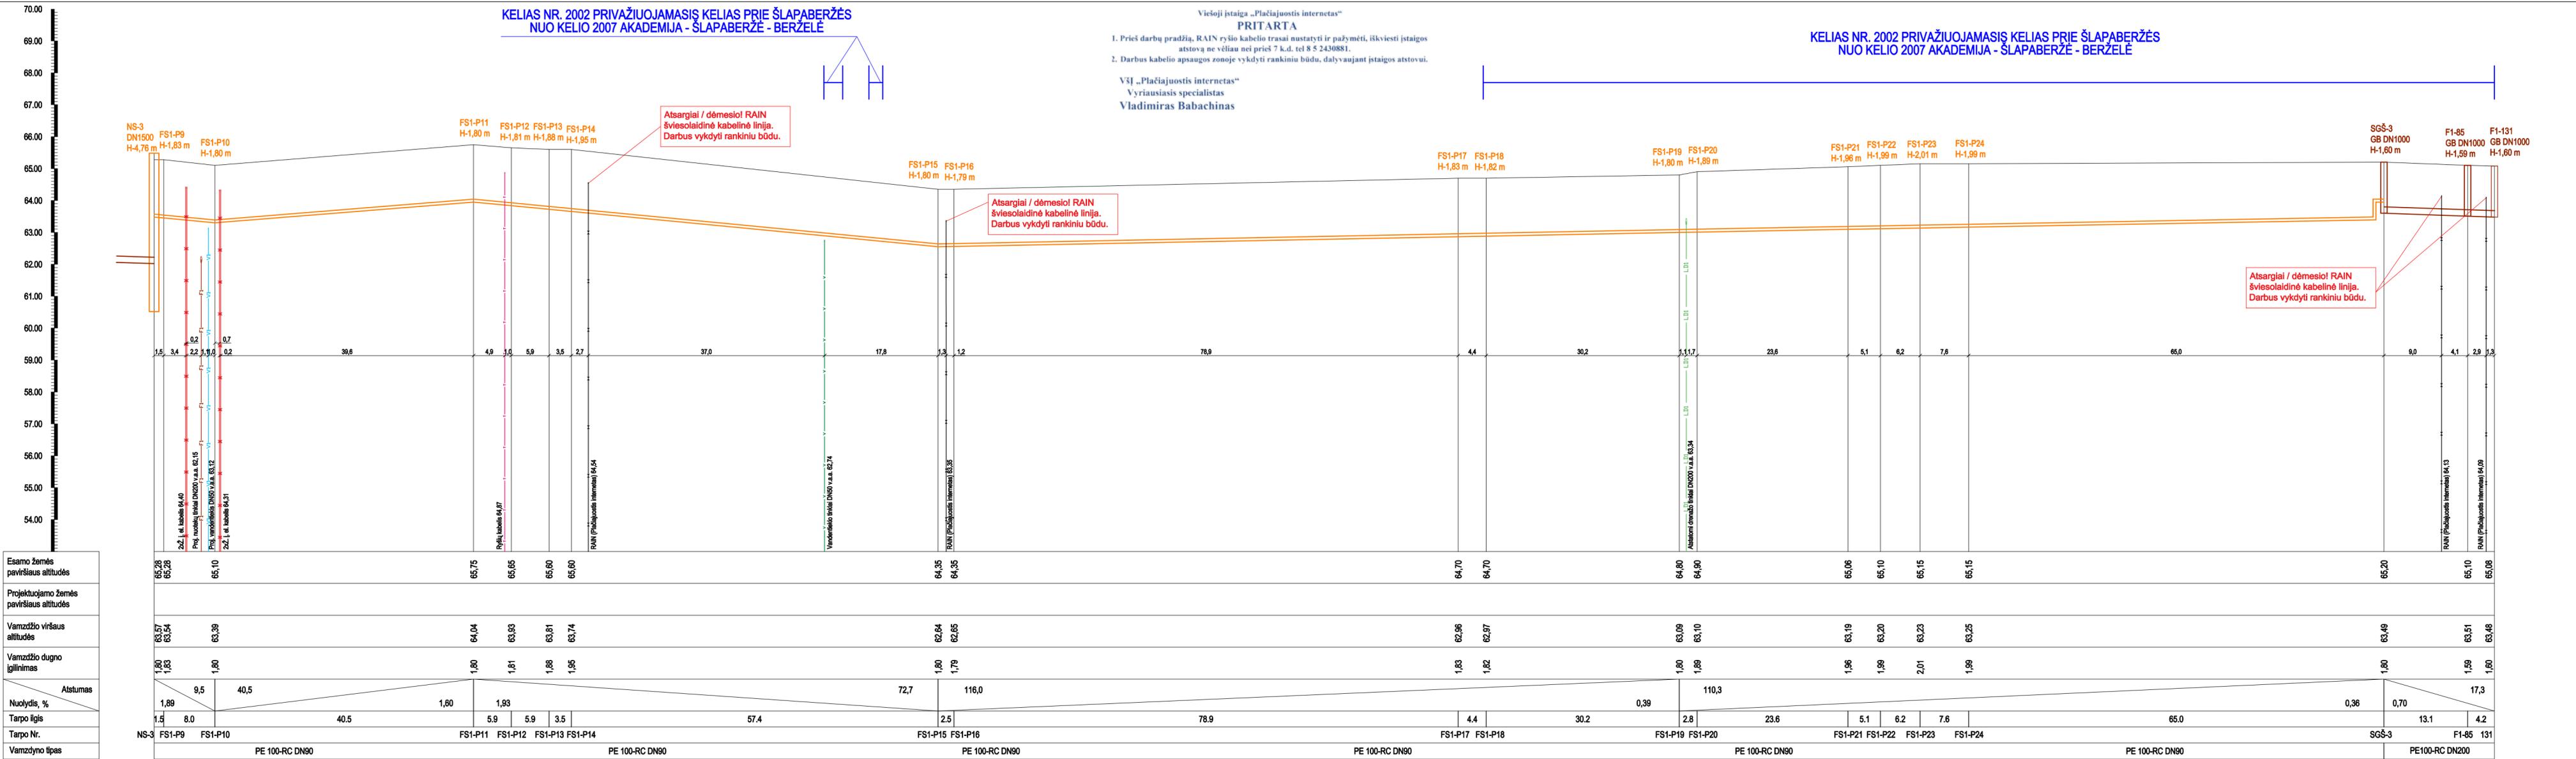

Esamo žemės paviršiaus altitudės	65,28 65,28
Projektuojamo žemės paviršiaus altitudės	
Vamzdžio viršaus altitudės	63,57 63,54
Vamzdžio dugno įgilinimas	1,80 1,83
Atstumas	
Nuolydis, %	1,89
Tarpo ilgis	1,5
Tarpo Nr.	NS-3
Vamzdyno tipas	PE 100-RC DN90

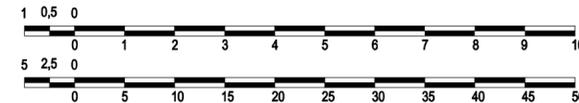


Mv 1:100

Mh 1:500

PASTABA: susikertančių komunikacijų altitudės tikslinti vietoje


ATESTATO NR.	PRIS	UAB „PANEVŽIO RYŠIŲ STATYBA“ Paliūnėlio g. 9, LT-39113 Panevėžys. Tel.: 8-45 577474, 577153, faks. 8-45 577470 El. paštas: panros@panros.lt; www.panros.lt		PROJEKTAS: Vandentiekio ir nuotekų šalinimo tinklų Šlapaberžės g., Galių g., Saulėtekio g., Linkamoji g. bei nuotekų tinklų Milių g. ir Zalioji g., Šlapaberžės k., Kėdainių raj. supaprastintas statybos projektas	Mastelis Mh1:500 Mv1:100
		37013	PV	R. Pliuškytis	
35828	PDV	R. Pliuškytis	2023 01	BRĖŽINYS: Išilginis projektuojamų sėginių nuotekų šalinimo tinklų profilis	Laida 0
	Projektavo	J. Kazakevičius	2023 01		
Kaiba					Lapų 3
LT	STATYTOJAS: KĖDAINIŲ RAJONO SAVIVALDYBĖS ADMINISTRACIJA			22.11-SPP-ŠLAP-VN-4	

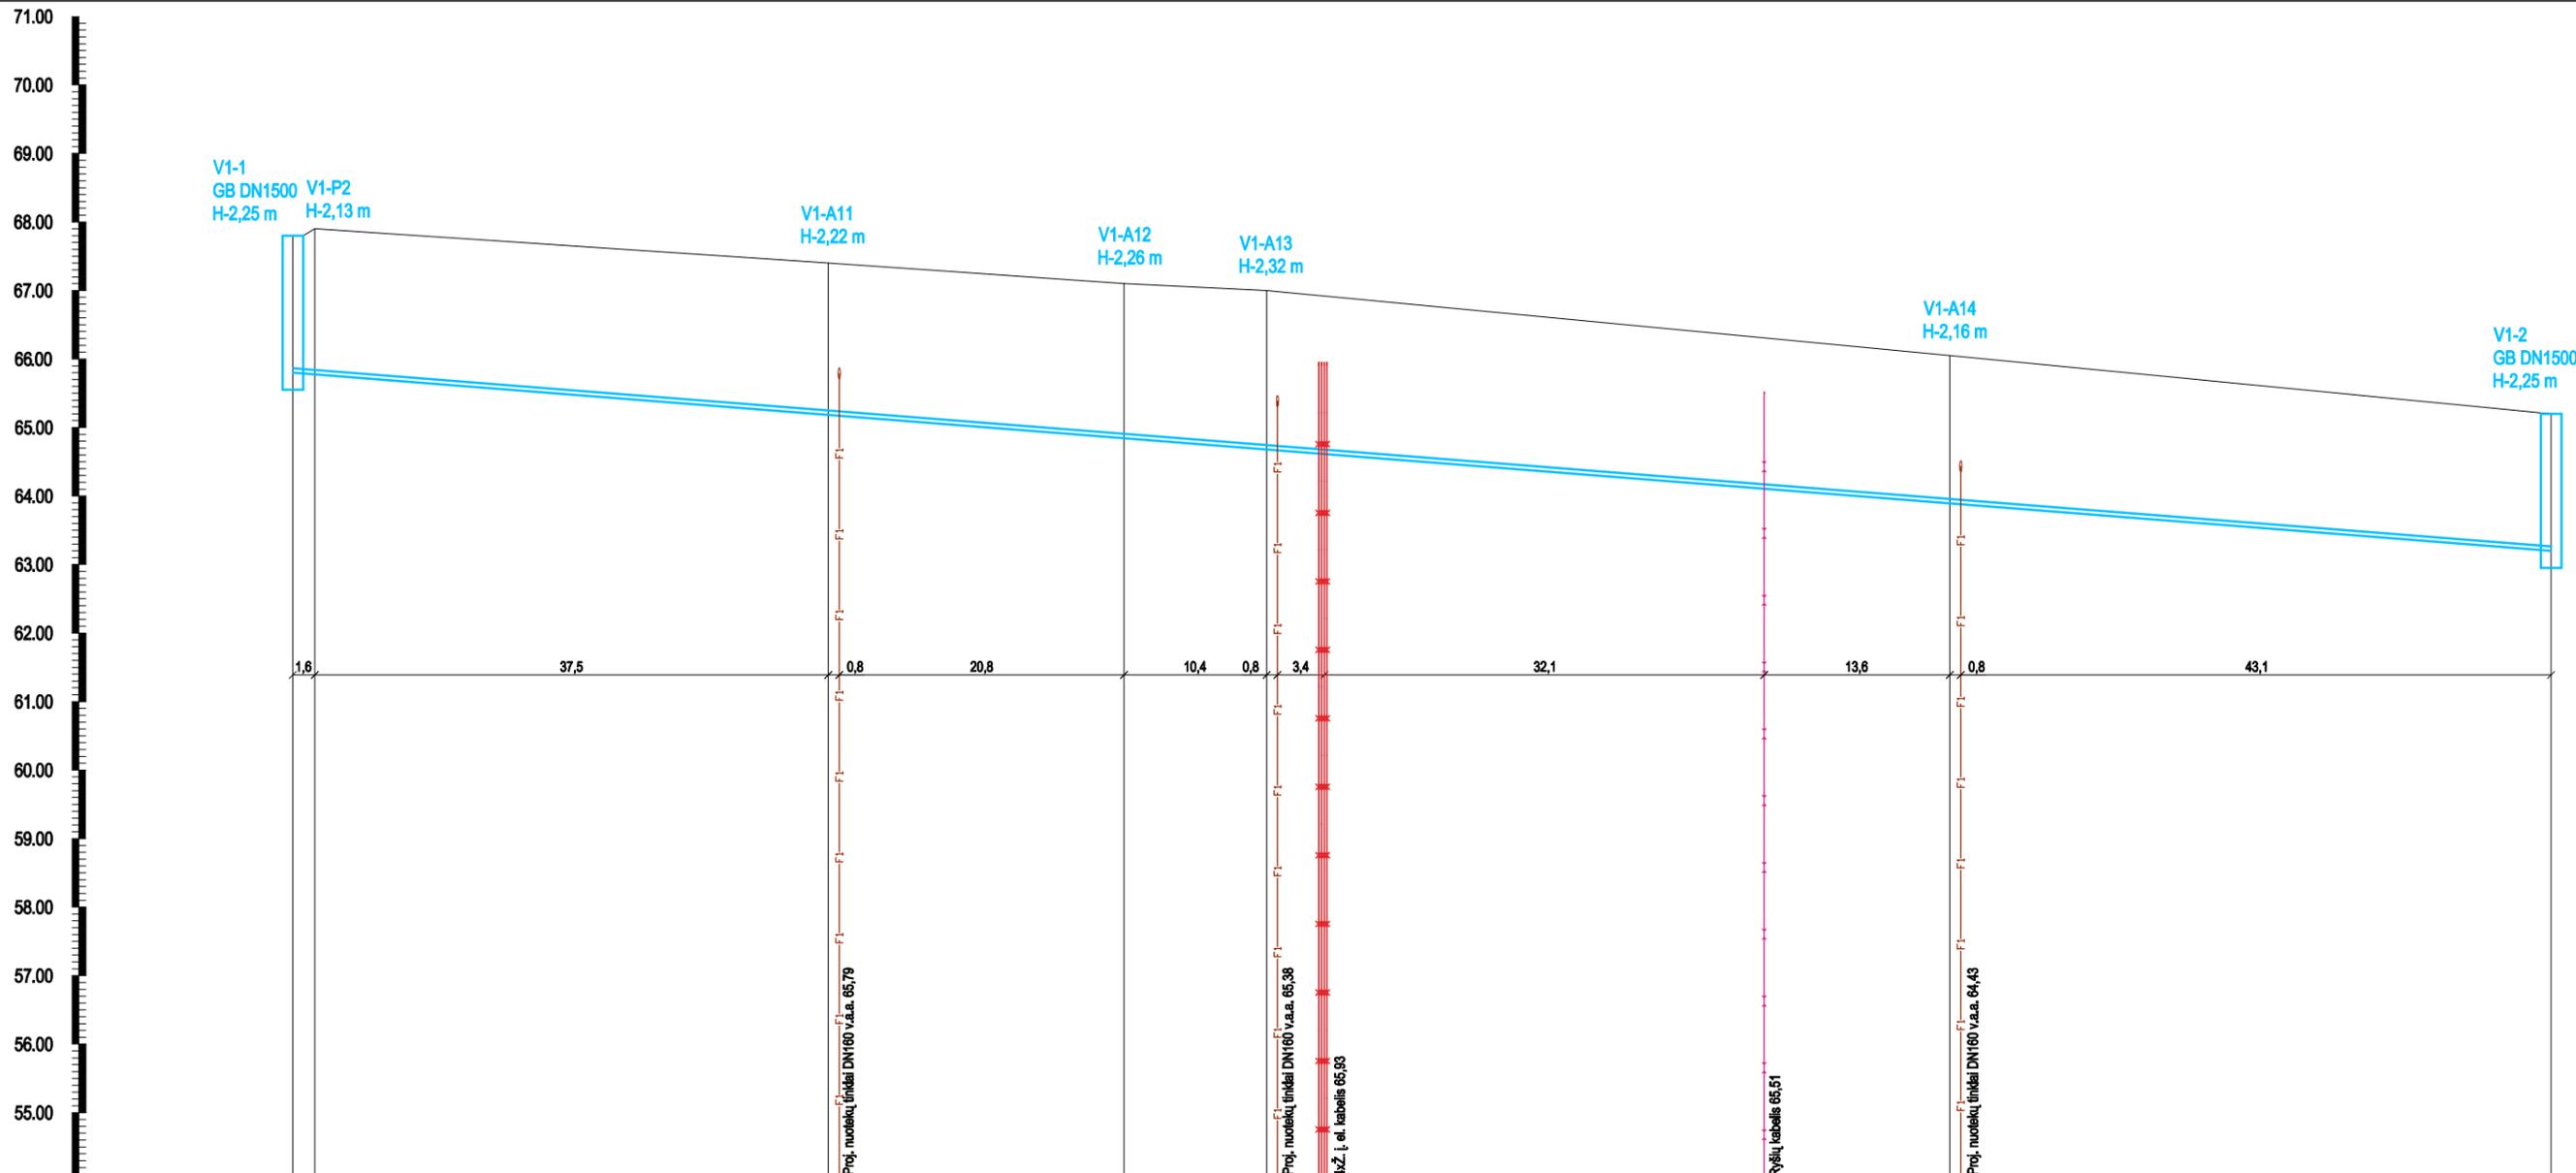

Esamo žemės paviršiaus altitudės	67,80 67,90
Projektuojamo žemės paviršiaus altitudės	
Vamzdžio viršaus altitudės	65,86 65,83
Vamzdžio dugno įgilinimas	2,00 2,13
Atstumas Nuolydis %	1,58
Tarpo ilgis	1,6
Tarpo Nr.	V1-1 V1-P2
Vamzdyno tipas	PE 100-RC DN63

Esamo žemės paviršiaus altitudės	67,80	67,90	67,40	67,10	67,00	66,05	65,20
Projektuojamo žemės paviršiaus altitudės							
Vamzdžio viršaus altitudės	65,86	65,83	65,24	64,90	64,74	63,95	63,26
Vamzdžio dugno įgilinimas	2,00	2,13	2,22	2,26	2,32	2,16	2,00
Atstumas Nuolydis %	1,58						164,9
Tarpo ilgis	1,6	37,5	21,6	10,4	49,9	43,9	
Tarpo Nr.	V1-1	V1-P2	V1-A11	V1-A12	V1-A13	V1-A14	V1-2
Vamzdyno tipas	PE 100-RC DN63			PE 100-RC DN63		PE 100-RC DN63	


Mv 1:100  
Mh 1:500

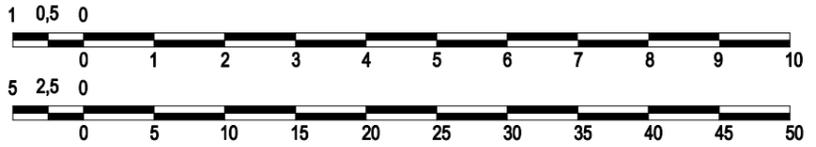

PASTABA: susikertančių komunikacijų altitudės tikslinti vietoje

ATESTATO NR.	37013	PV	R. Piliuškyš	2023 01	PROJEKTAS: Vandentiekio ir nuotekų šalinimo tinklų Šiapaberžės g., Gėlių g., Saulėtekio g., Linksmoji g. bei nuotekų tinklų Miškų g. ir Žalioji g., Šiapaberžės k., Kėdainių raj. supaprastintas statybos projektas  DALIS: Vandentiekio ir nuotekų šalinimo dalis  BRĖŽINYS: Išilginis projektuojamų vandentiekio tinklų profilis	Mastelis <b>Mh1:500</b> <b>Mv1:100</b> Laida 0	
	35828	PDV	R. Piliuškyš	2023 01			
		Projektavo	J. Kazakevičius	2023 01			
Kalba							
LT	STATYTOJAS: KĖDAINIŲ RAJONO SAVIVALDYBĖS ADMINISTRACIJA				22.11-SPP-ŠLAP-VN-5	Lapas 1	Lapų 5

KELIAS NR. 002 PRIVAŽIUOJAMASIS KELIAS PRIE ŠLAPABERŽĖS  
NUO KELIO 2007 AKADEMIJA - ŠLAPABERŽĖ - BERŽELĖ

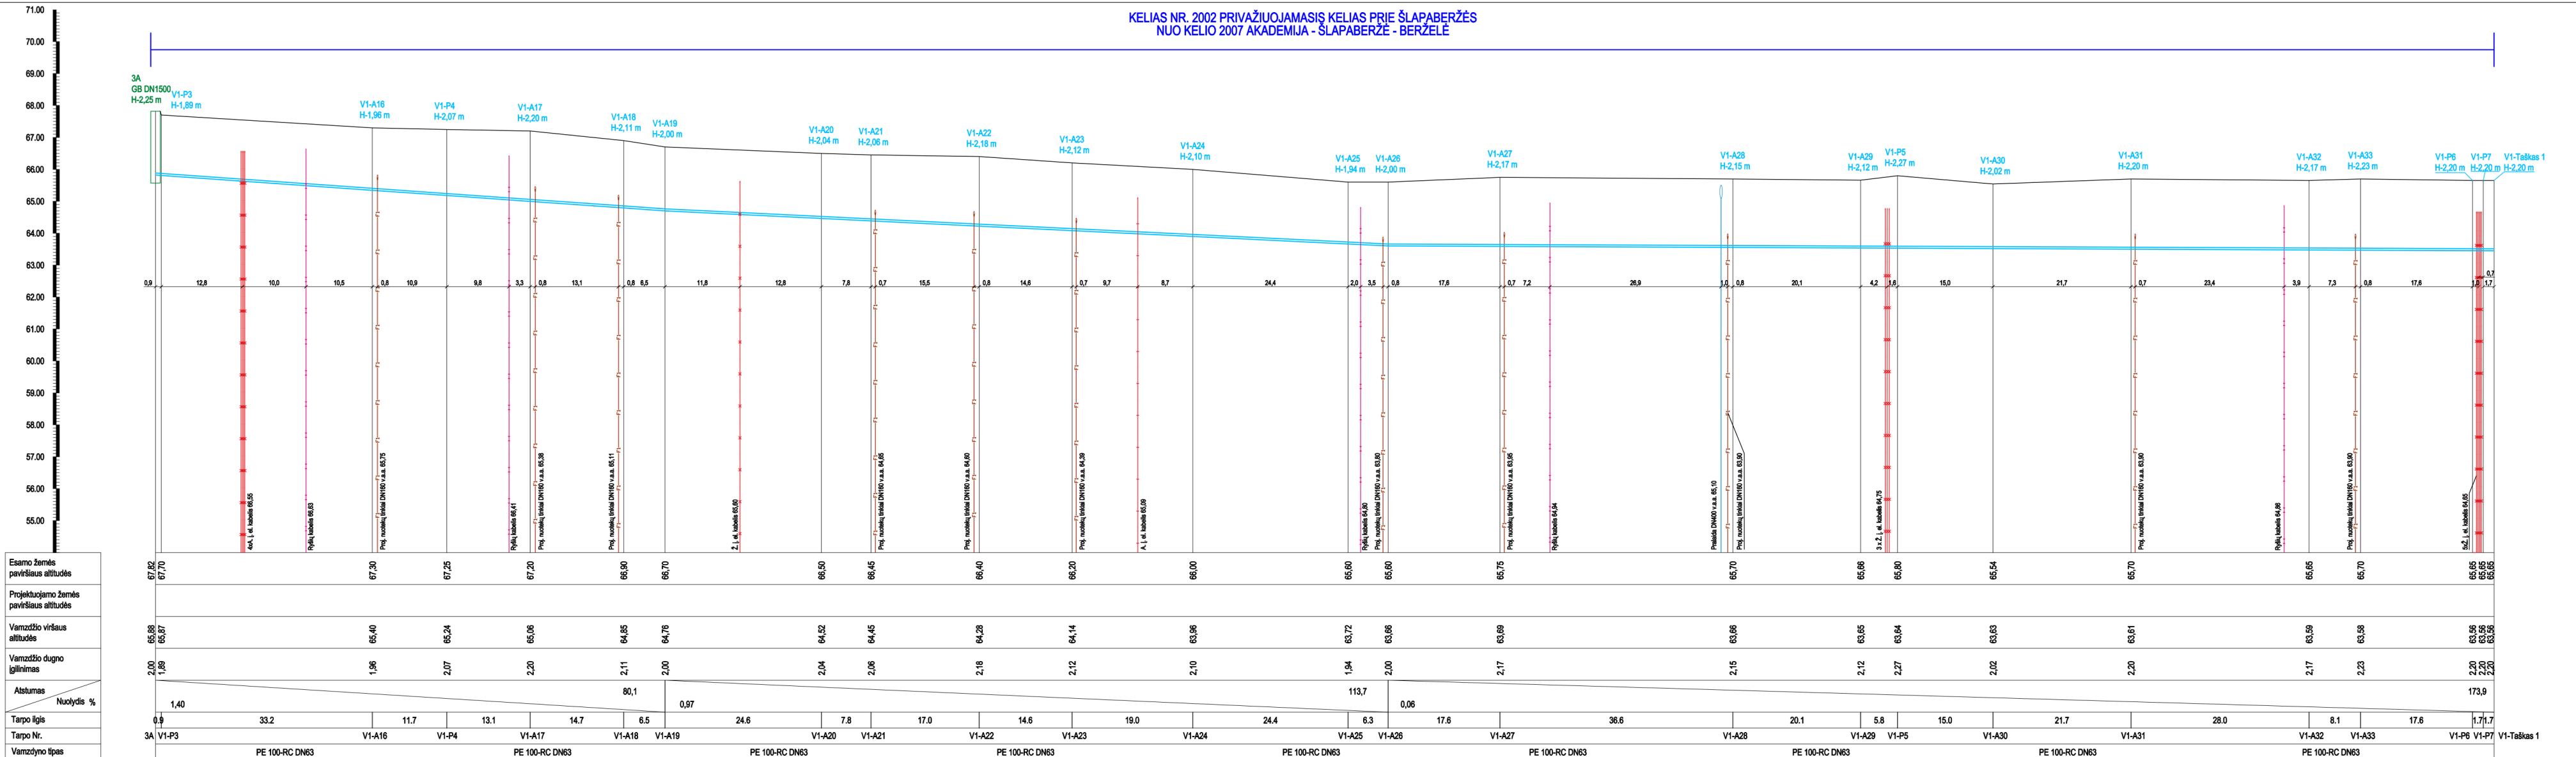


Esamo žemės paviršiaus altitudės	67,62 67,70
Projektuojamo žemės paviršiaus altitudės	
Vamzdžio viršaus altitudės	65,68 65,67
Vamzdžio dugno įgilinimas	2,00 1,89
Atstumas	
Nuolydis %	
Tarpo ilgis	0,9
Tarpo Nr.	3A
Vamzdyno tipas	

Mv 1:100

Mh 1:500

PASTABA: susikertančių komunikacijų altitudės tikslinti vietoje

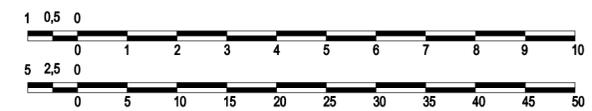


ATESTATO NR.	PR PANEVŽIO RYŠIŲ STATYBA	UAB „PANEVŽIO RYŠIŲ STATYBA“ Pailonėškio g. 8, LT-35113 Panevėžys, Tel.: 8-45 577474, 577153, faks. 8-45 577470 El. paštas: panros@panros.lt; www.panros.lt		PROJEKTAS: Vandentiekio ir nuotekų šalinimo tinkų Šlapaberžės g., Gailių g., Sasūkėtkio g., Linizmoji g. bei nuotekų tinkų Miškų g. ir Zalioji g., Šlapaberžės k., Kėdainių raj. supaprastintas statybos projektas
		37013 PV	R. Pliušky	
35828 PDV	R. Pliušky	2023 01	DALIS: Vandentiekio ir nuotekų šalinimo dalis	Mastelis Mh1:500 Mv1:100
Projektavo	J. Kazakevičius	2023 01	BRĖŽINYS: Hilginis projektuojamų vandentiekio tinkų profils	
Kalba				Lapa 2
LT	STATYTOJAS: KĖDAINIŲ RAJONO SAVIVALDYBĖS ADMINISTRACIJA		22.11-SPP-ŠLAP-VN-5	Lapų 5

Viešoji įstaiga „Platėjusis internetas“

PRITARTA


- Prieš darbų pradžią, RAIN ryšio kabelio trasai nustatyti ir pažymėti, iškiesti įstaigos atstovų ne vėliau nei prieš 7 k.d. tel 8 5 2430881.
- Darbus kabelio apsaugos zonoje vykdyti rankiniu būdu, dalyvaujant įstaigos atstovui.

VĮ „Platėjusis internetas“  
Vyriausiasis specialistas  
Vladimiras Babachinas

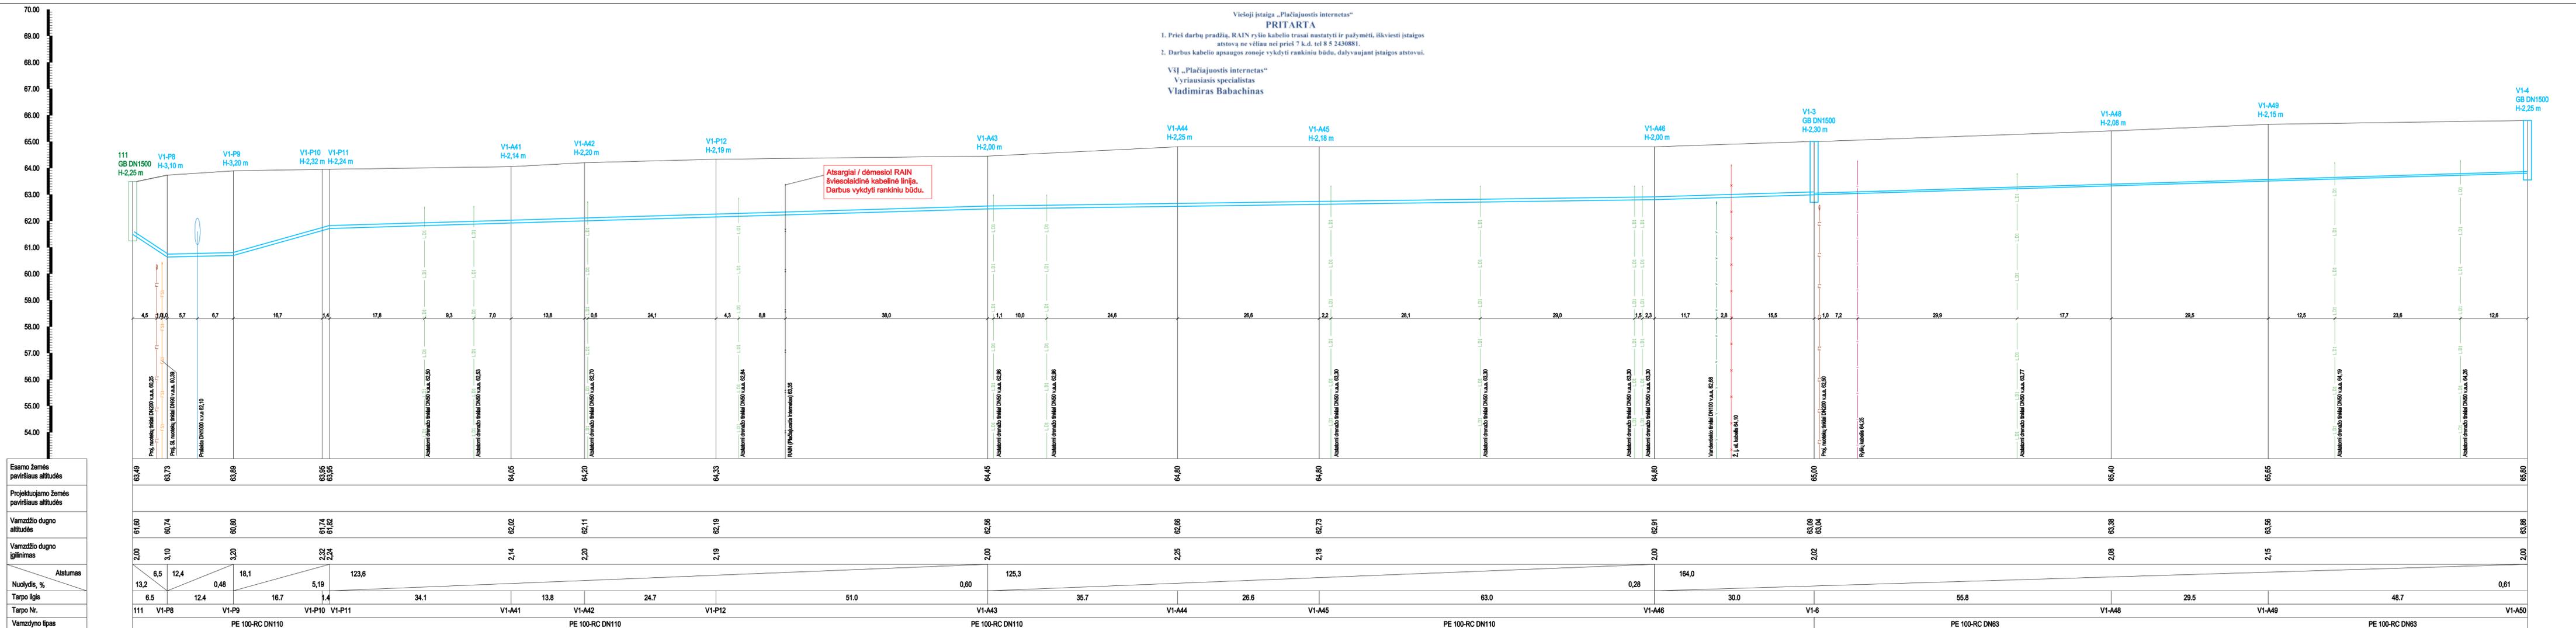


Atsargiai / dėmesiai RAIN šviesolaidinė kabelinė linija. Darbus vykdyti rankiniu būdu.

Esamo žemės paviršiaus altitudės	63.49	63.73	63.89	63.95	64.05	64.20	64.33	64.45	64.60	64.80	64.80	64.80	65.00	65.40	65.80		
Projektuojamo žemės paviršiaus altitudės																	
Vamzdžio dugno altitudės	61.80	60.74	60.80	61.74	62.02	62.11	62.19	62.56	62.66	62.73	62.91	63.04	63.38	63.56	63.86		
Vamzdžio dugno įgilinimas	2.00	3.10	3.20	2.22	2.04	2.00	2.19	2.00	2.25	2.18	2.00	2.02	2.08	2.15	2.00		
Atstumas		6.5	12.4	18.1	123.6												
Nuolydis, %		13.2	0.48	5.19	0.28	0.60	0.28	0.28	0.28	0.28	0.28	0.28	0.28	0.61	0.61		
Tarpo ilgis		6.5	12.4	16.7	34.1	13.8	24.7	51.0	35.7	26.6	30.0	55.8	29.5	48.7			
Tarpo Nr.		V1-P8	V1-P9	V1-P10	V1-P11	V1-A41	V1-A42	V1-A43	V1-A44	V1-A45	V1-A46	V1-A48	V1-A49	V1-A50			
Vamzdžio tipas		PE 100-RC DN110				PE 100-RC DN110				PE 100-RC DN110				PE 100-RC DN63			

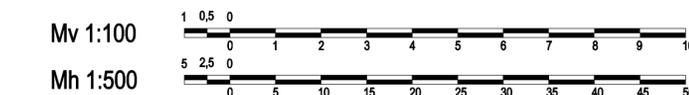

PASTABA: susikertančių komunikacijų altitudes tikslinti vietoje

ATESTATO NR.	37013	PV	R. Piliuškytis	2023 01	PROJEKTAS: Vandentiekio ir nuotekų šalinimo tinklų Šniparbių g., Galių g., Šaukštelio g., Linkamoji g., bei nuotekų tinklų Mikūnų g. ir Žalioji g., Šniparbių k., Kėdainių raj. susipračiavimas stovyklos projektas	DALIS: Vandentiekio ir nuotekų šalinimo dalis	Mastelis Mh1:500 Mv1:100
	35828	PDV	R. Piliuškytis	2023 01			
		Projektavo	J. Kazakevičius	2023 01	BREŽNYNS: Hilgintis projektuojamų vandentiekio tinklų profiliai		
Kalba	LT	STATYTOJAS: KĖDAINIŲ RAJONO SAVIVALDYBĖS ADMINISTRACIJA			22.11-SPP-ŠLAP-VN-5	Lapas 3	Lapų 5

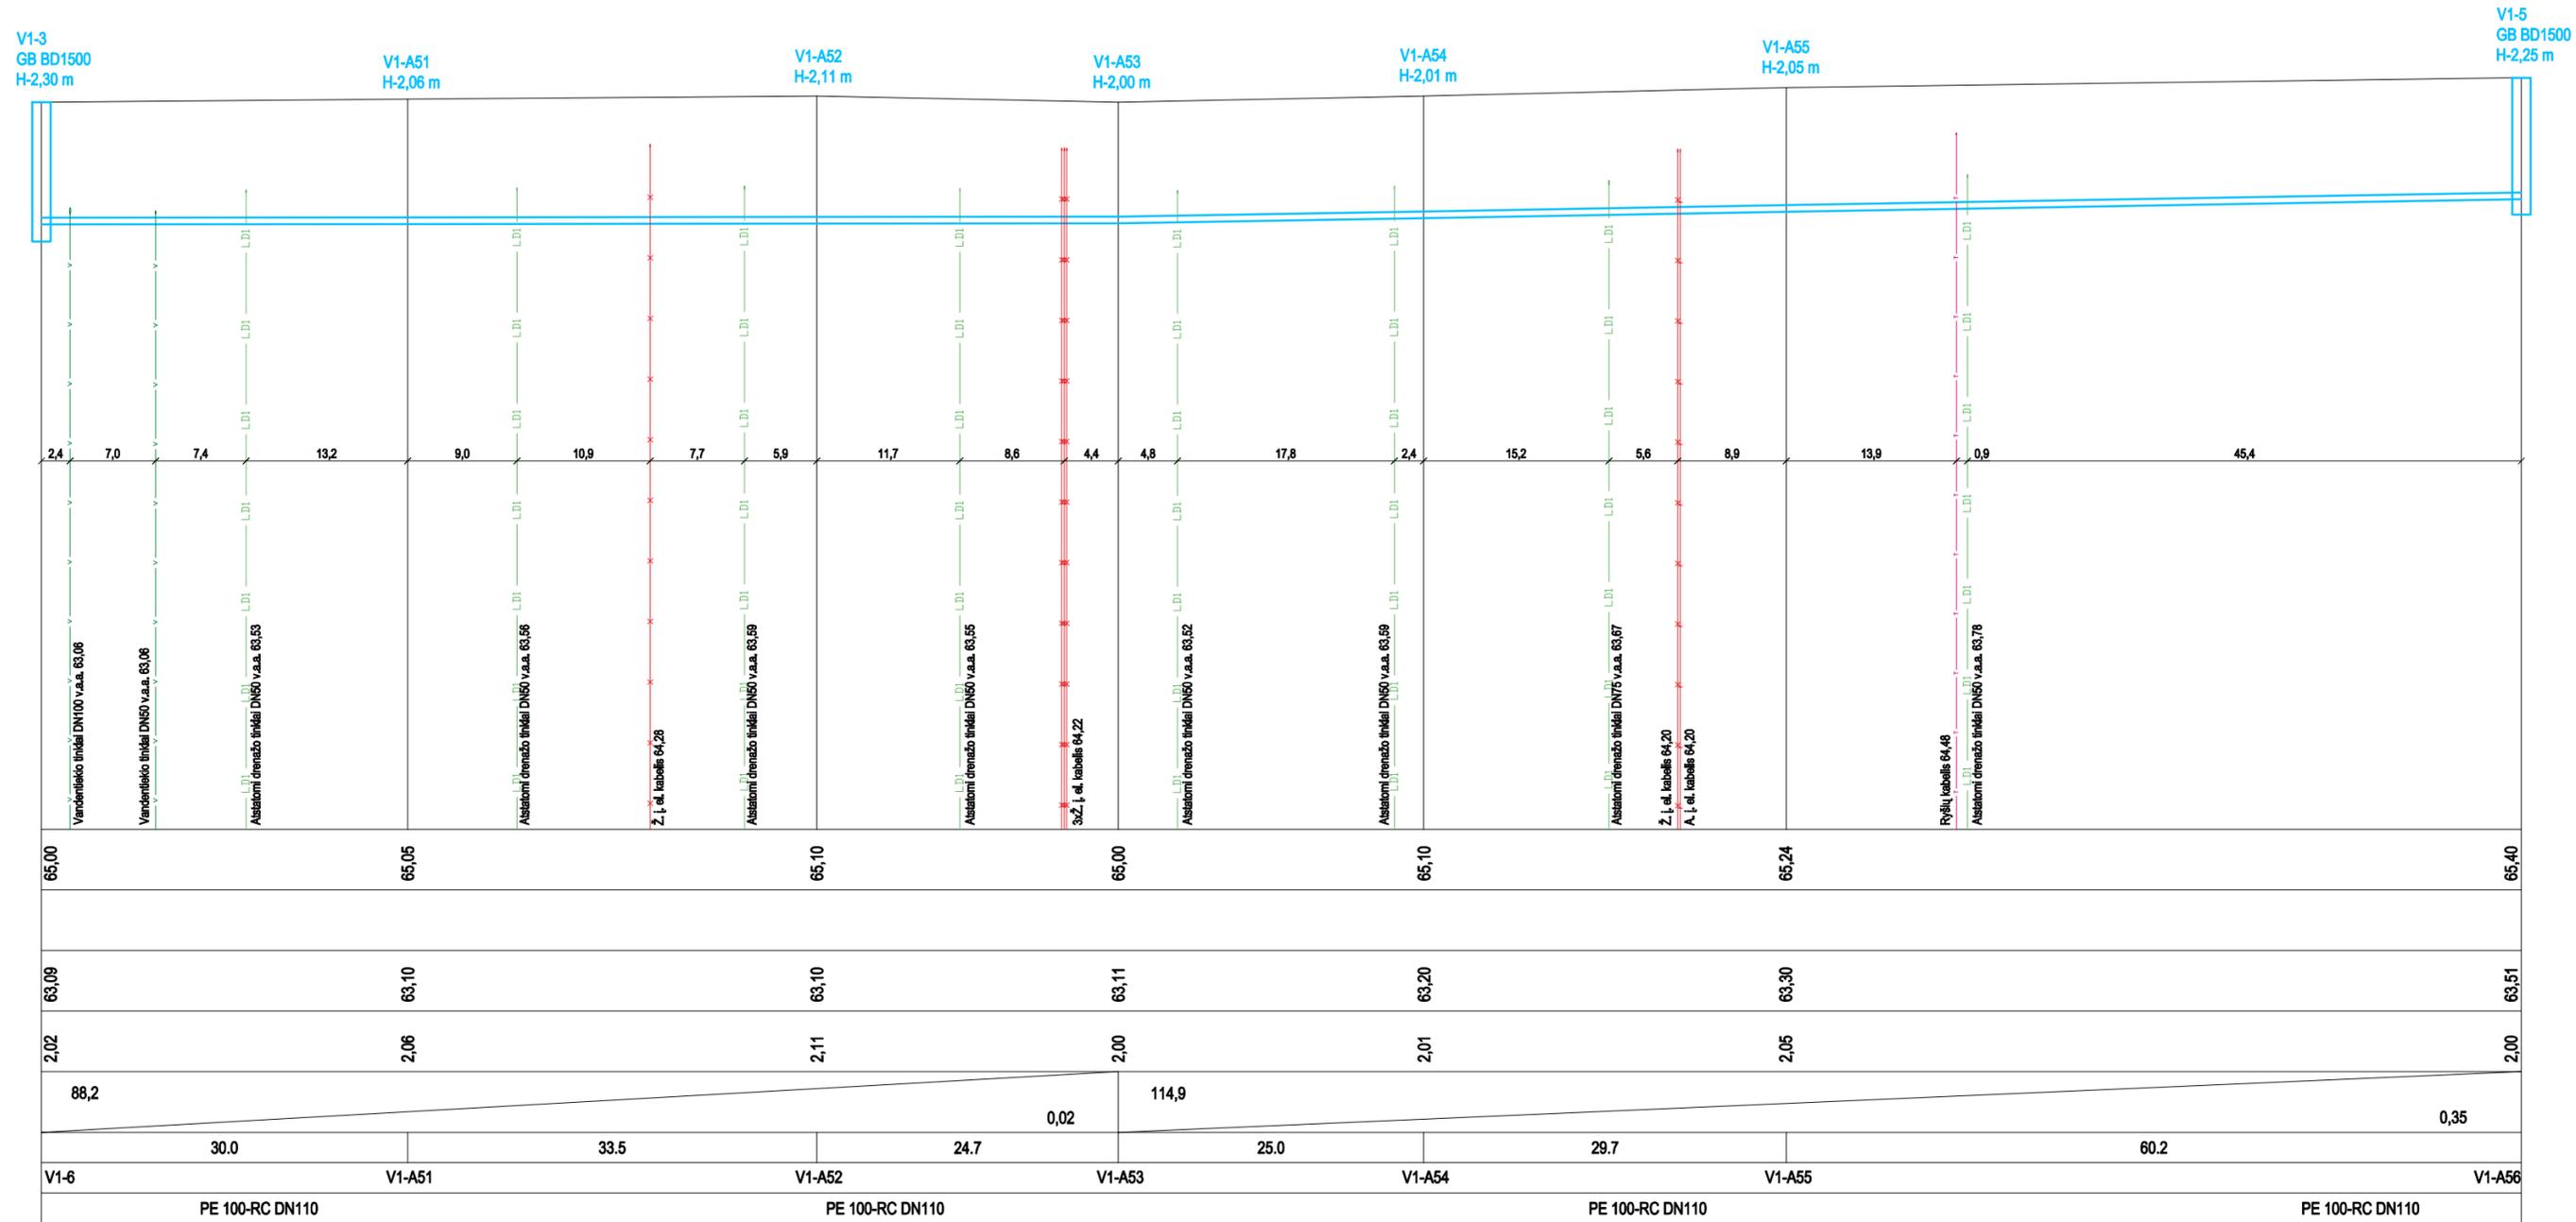


Esamo žemės paviršiaus altitudės	65,00	65,05	65,10	65,00	65,10	65,24	65,40
Projektuojamo žemės paviršiaus altitudės							
Vamzdžio dugno altitudės	63,09	63,10	63,10	63,11	63,20	63,30	63,51
Vamzdžio dugno įgilinimas	2,02	2,06	2,11	2,00	2,01	2,05	2,00
Atstumas	88,2						
Nuolydis, %				0,02			0,35
Tarpo ilgis	30,0	33,5	24,7	25,0	29,7	60,2	
Tarpo Nr.	V1-6	V1-A51	V1-A52	V1-A53	V1-A54	V1-A55	V1-A56
Vamzdyno tipas	PE 100-RC DN110						

Mv 1:100




Mh 1:500

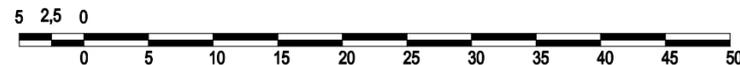

PASTABA: susikertančių komunikacijų altitudės tikslinti vietoje

ATESTATO NR.	37013	PV	R. Piliušky	2023 01	DALIS: Vandentiekio ir nuotekų šalinimo tinklų Šilaberžės g., Gėlių g., Saulėtekio g., Linkamoji g. bei nuotekų tinklų MIŠKŲ g. ir Žalioji g., Šilaberžės k., Kėdainių raj. supaprastintas statybos projektas	Mastelis Mh1:500 Mv1:100
	35828	PDV	R. Piliušky	2023 01		
		Projektavo	J. Kazakevičius	2023 01	BRĖŽNYS: Išilginis projektuojamų vandentiekio tinklų profilis	Laida 0
Kalba						Lapų 0
LT	STATYTOJAS: KĖDAINIŲ RAJONO SAVIVALDYBĖS ADMINISTRACIJA			22.11-SPP-ŠLAP-VN-5		Lapas 4
						Lapų 5

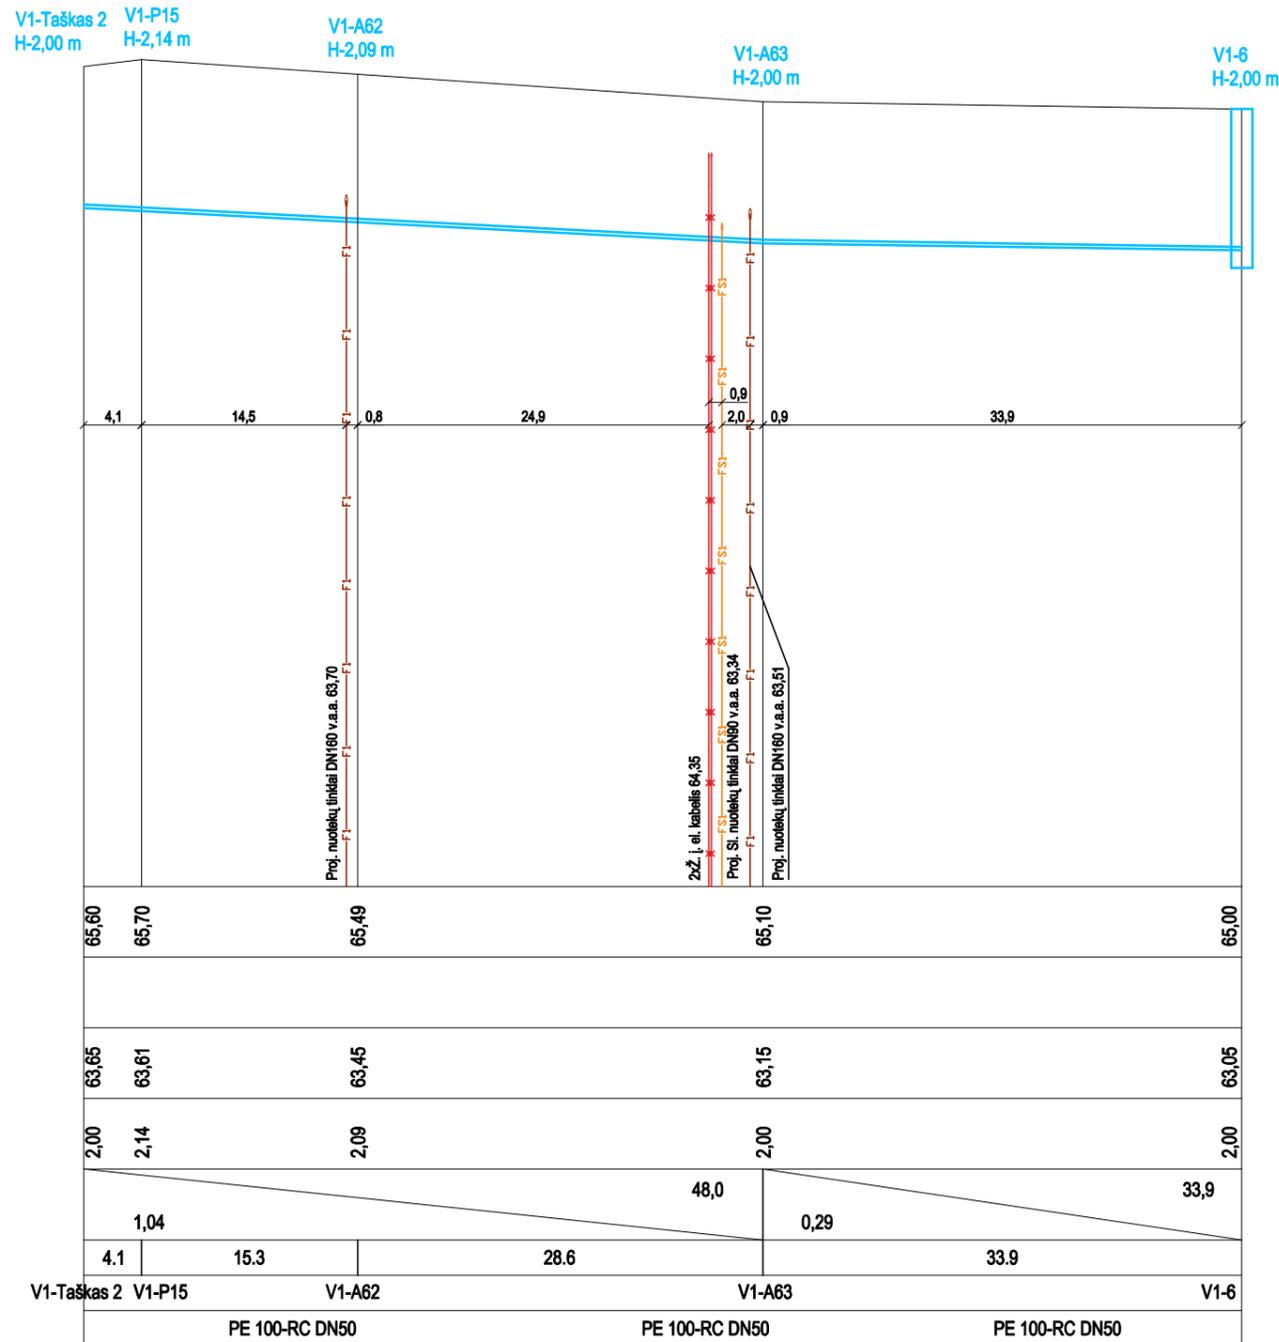


Esamo žemės paviršiaus altitudės	65,60	65,70	65,49	65,10	65,00
Projektuojamo žemės paviršiaus altitudės					
Vamzdžio viršaus altitudės	63,65	63,61	63,45	63,15	63,05
Vamzdžio dugno įgilinimas	2,00	2,14	2,09	2,00	2,00
Atstumas					
Nuolydis %	1,04			48,0	0,29
Tarpo ilgis	4,1	15,3	28,6	33,9	
Tarpo Nr.	V1-Taškas 2	V1-P15	V1-A62	V1-A63	V1-6
Vamzdyno tipas	PE 100-RC DN50				

Mv 1:100



Mh 1:500

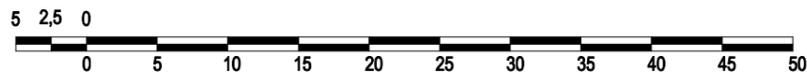


PASTABA: susikertančių komunikacijų altitudės tikslinti vietoje


ATESTATO NR.	37013	PV	R. Pliuškyš	2023 01	PROJEKTAS: Vandentiekio ir nuotekų šalinimo tinklų Šiapaberžės g., Gėlių g., Saulėtekio g., Linksmoji g. bei nuotekų tinklų Miškų g. ir Žalioji g., Šiapaberžės k., Kėdainių raj. supaprastintas statybos projektas
	35828	PDV	R. Pliuškyš	2023 01	
		Projektavo	J. Kazakevičius	2023 01	DALIS: Vandentiekio ir nuotekų šalinimo dalis
Kalba					BRĖŽINYS: Išilginis projektuojamų vandentiekio tinklų profilis
LT	STATYTOJAS: KĖDAINIŲ RAJONO SAVIVALDYBĖS ADMINISTRACIJA			22.11-SPP-ŠLAP-VN-5	Mastelis Mh1:500 Mv1:100 Laida 0 Lapų 5

KELIAS NR. 2002 PRIVAŽIUOJAMASIS KELIAS PRIE ŠLAPABERŽĖS  
NUO KELIO 2007 AKADEMIJA - ŠLAPABERŽĖ - BERŽELĖ

KELIAS NR. 2002 PRIVAŽIUOJAMASIS KELIAS PRIE ŠLAPABERŽĖS  
NUO KELIO 2007 AKADEMIJA - ŠLAPABERŽĖ - BERŽELĖ

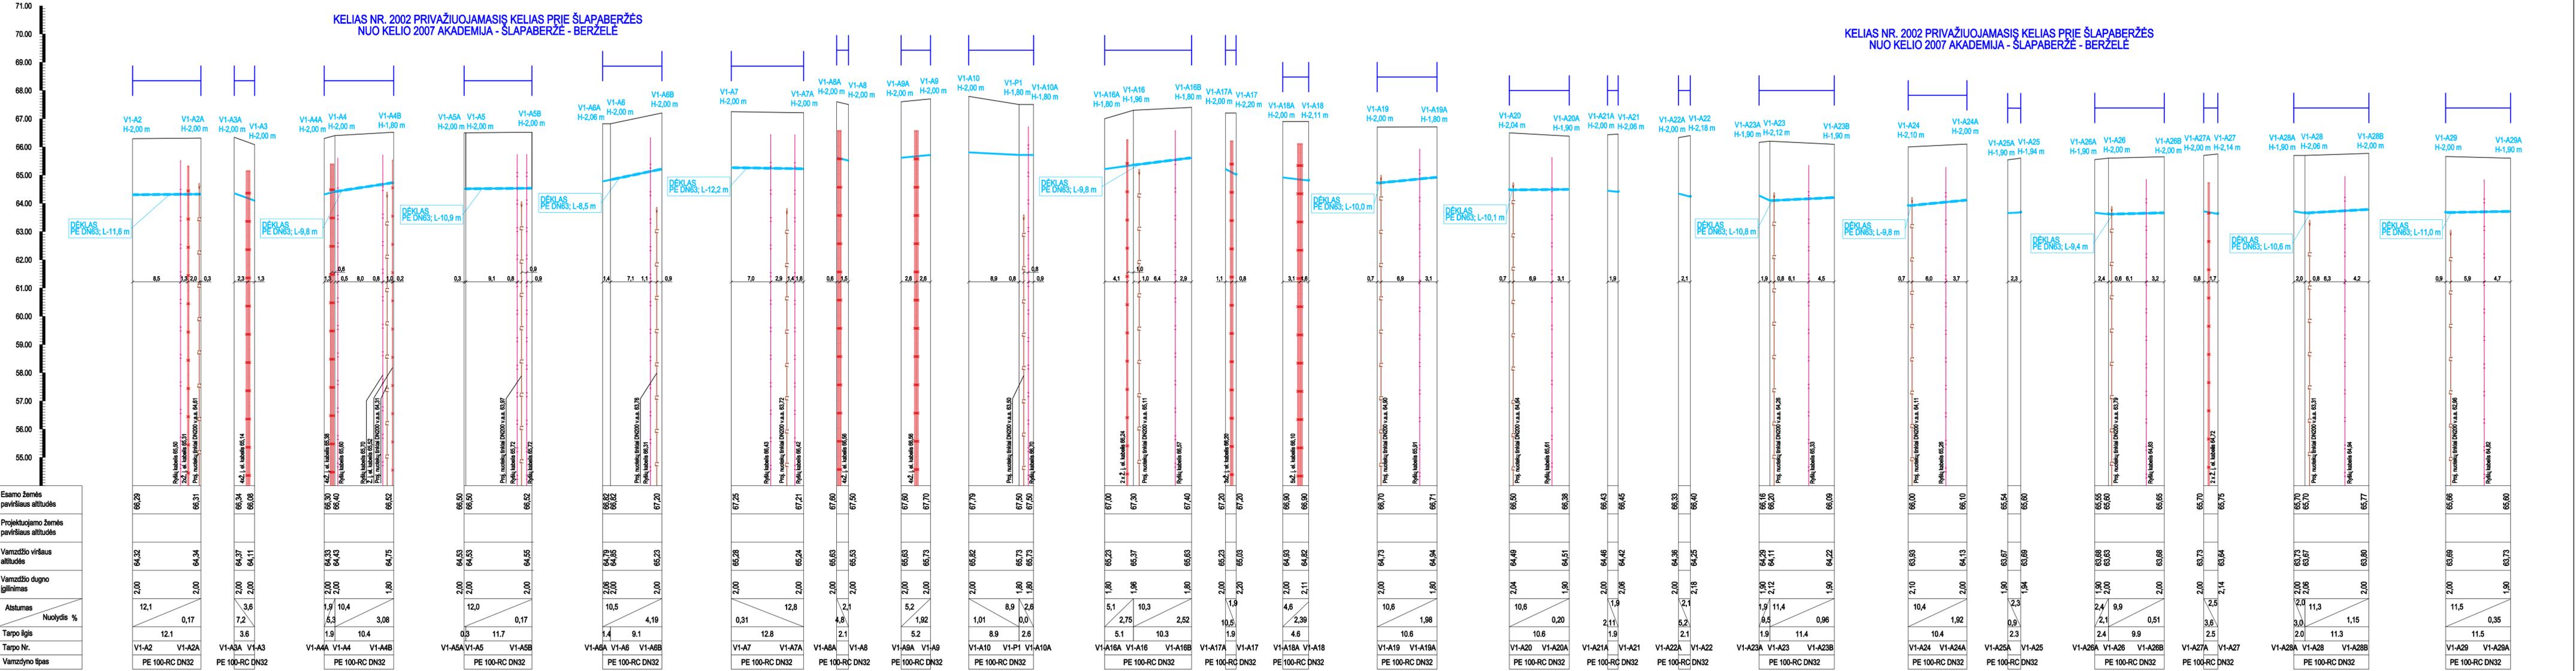

Esamo žemės paviršiaus altitudės	
Projektuojamo žemės paviršiaus altitudės	
Vamzdžio viršaus altitudės	
Vamzdžio dugno giluminas	
Atstumas	Nuolydis %
Tarpo ilgis	
Tarpo Nr.	
Vamzdymo tipas	

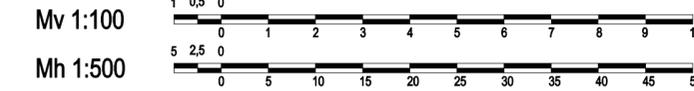


PASTABA: susikertančių komunikacijų altitudės tikslinti vietoje

<b>ATTESTATO NR.</b> 37013 PV 35828 PDV Projektavo J. Kazakevičius		<b>PR</b> UAB „PANEVĖŽIO RYŠIŲ STATYBA“ Paltūnėškio g. 8, LT-39113 Panevėžys, Tel.: +370 474 577163, faks: +370 474 577479 El. paštas: paszuo@panrus.lt, www.paszuo.lt		PROJEKTAS: Vandentiekio ir nuotekų šalinimo tinklų šlapaberžės k., Galių g., Saulėtekio g., Linkamoji g. bei nuotekų tinklų MŠKų g. ir Žalioji g., Šlapaberžės k., Kėdainių raj. supaprastintas statybos projektas	
DALIS: 2023 01 2023 01 2023 01		DALIS: Vandentiekio ir nuotekų šalinimo dalis brėžinys:		Mastelis Mh1:500 Mv1:100	
Kaina LT		Išilginis projektuojamų vandentiekio tinklų, tinkleis įrengiant valstybės reikšmės keliu juostoje		Lapas 1	
STATYTOJAS: KĖDAINIŲ RAJONO SAVIVALDYBĖS ADMINISTRACIJA		22.11-SPP-ŠLAP-VN-6		Lapų 2	

KELIAS NR. 2002 PRIVAŽIUOJAMASIS KELIAS PRIE ŠLAPABERŽĖS  
NUO KELIO 2007 AKADEMIJA - ŠLAPABERŽĖ - BERŽELĖ

KELIAS NR. 2002 PRIVAŽIUOJAMASIS KELIAS PRIE ŠLAPABERŽĖS  
NUO KELIO 2007 AKADEMIJA - ŠLAPABERŽĖ - BERŽELĖ

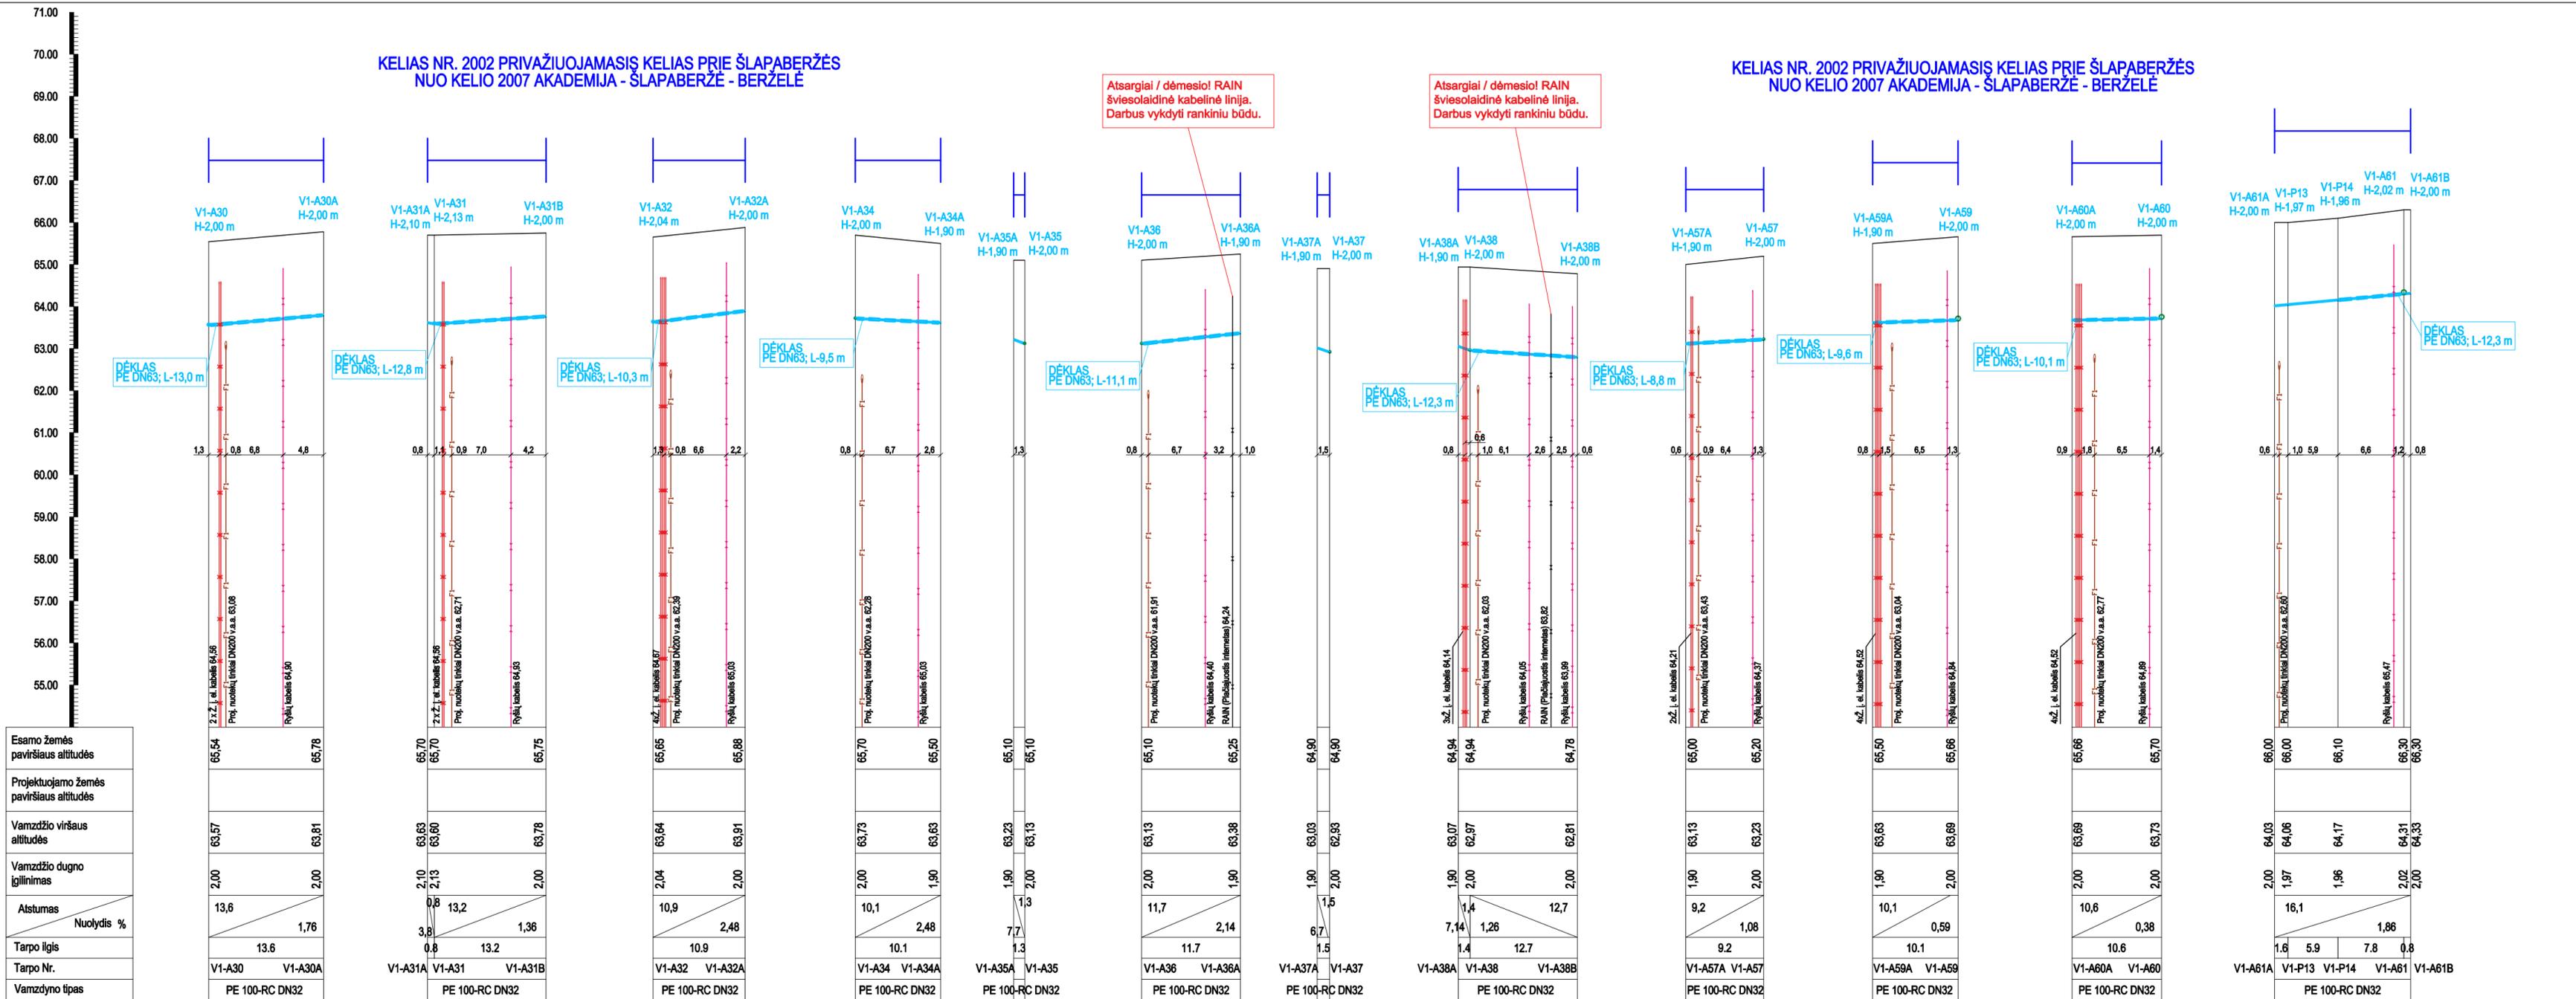


Atsargiai / dėmesio! RAIN šviesolaidinė kabelinė linija. Darbus vykdyti rankiniu būdu.

Atsargiai / dėmesio! RAIN šviesolaidinė kabelinė linija. Darbus vykdyti rankiniu būdu.

Mv 1:100

Mh 1:500

PASTABA: susikertančių komunikacijų altitudes tikslinti vietoje

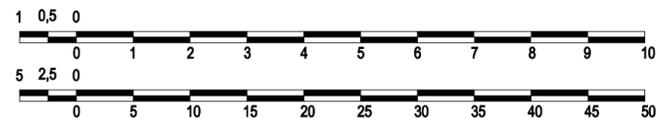

Viešoji įstaiga „Plašiajuostis internetas“  
**PRITARTA**


- Prieš darbų pradžią, RAIN ryšio kabelio trasai nustatyti ir pažymėti, iškviešti įstaigos atstovą ne vėliau nei prieš 7 k.d. tel 8 5 2430881.
- Darbus kabelio apsaugos zonoje vykdyti rankiniu būdu, dalyvaujant įstaigos atstovui.

VŠĮ „Plašiajuostis internetas“  
Vyriausiasis specialistas  
Vladimiras Babachinas

ATESTATO NR.	37013	PV	R. Pliušky	2023 01	PROJEKTAS: Vandentiekio ir nuotekų šalinimo tinklų Šlapaberžės g., Gėlių g., Saulėtekio g., Linkamoji g. bei nuotekų tinklų Mšakų g. ir Zailojų g., Šlapaberžės k., Kėdainių raj. supaprastintas statybos projektas	DALIS: Vandentiekio ir nuotekų šalinimo dalis	Mastelis Mh1:500
	35828	PDV	R. Pliušky	2023 01			
		Projektavo	J. Kazakevičius	2023 01			Laida 0
Kalba							Lapų
LT	STATYTOJAS: KĖDAINIŲ RAJONO SAVIVALDYBĖS ADMINISTRACIJA			22.11-SPP-ŠLAP-VN-6	Lapas 2	Lapų 2	

- Prieš darbų pradžia, RAIN ryšio kabelio trasai nustatyti ir pažymėti, išskiesti įstaigos atstovą ne vėliau nei prieš 7 k.d. tel 8 5 2430881.
- Darbus kabelio apsaugos zonoje vykdyti rankiniu būdu, dalyvaujant įstaigos atstovui.

VĮ „Plačiajuostis internetas“  
Vyriausiasis specialistas  
Vladimiras Babachinas

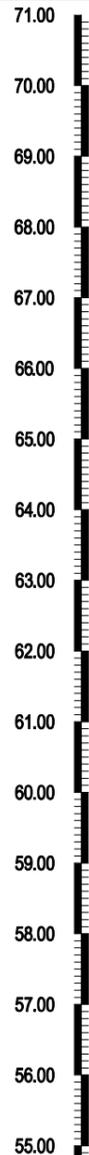

Atsargiai / dėmesio! RAIN šviesolaidinė kabelinė linija. Darbus vykdyti rankiniu būdu.

Atsargiai / dėmesio! RAIN šviesolaidinė kabelinė linija. Darbus vykdyti rankiniu būdu.

Atsargiai / dėmesio! RAIN šviesolaidinė kabelinė linija. Darbus vykdyti rankiniu būdu.

Atsargiai / dėmesio! RAIN šviesolaidinė kabelinė linija. Darbus vykdyti rankiniu būdu.

Atsargiai / dėmesio! RAIN šviesolaidinė kabelinė linija. Darbus vykdyti rankiniu būdu.




LD-40 H-1,50 m LD-39 H-1,50 m

LD-41 H-1,50 m LD-42 H-1,50 m


LD-43 H-1,50 m LD-44 H-1,50 m

F1-40A PP DN315 H-1,80 m F1-40B PP DN315 H-1,80 m  
F1-40 PP DN425 H-3,51 m

V1-A40 H-2,02 m V1-A40B H-1,82 m

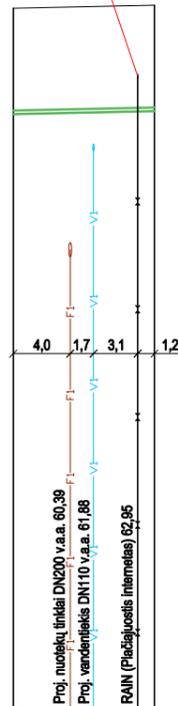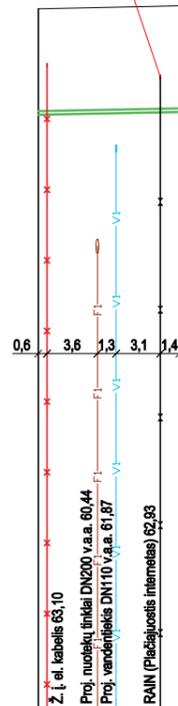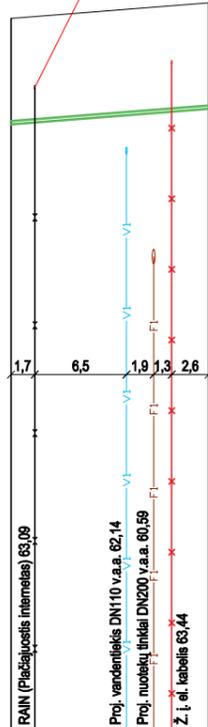

Esamo žemės paviršiaus altitudės	64,06	64,28
Projektuojamo žemės paviršiaus altitudės		
Vamzdžio dugno altitudės	62,66	62,78
Vamzdžio dugno įgilinimas	1,50	1,50
Atstumas	14,0	
Nuolydis, %		1,57
Tarpo ilgis	14,0	
Tarpo Nr.	LD-40	LD-39
Vamzdyno tipas	PVC DN50	

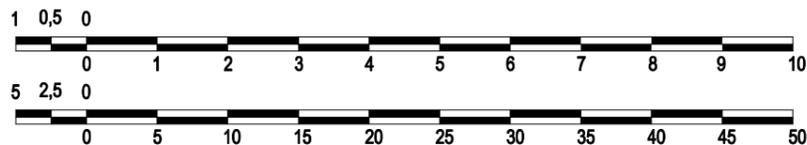

Mv 1:100

Mh 1:500

PASTABA: susikertančių komunikacijų altitudės tikslinti vietoje

ATESTATO NR.	PRRS	UAB „PANEVŽIO RYŠIŲ STATYBA“		PROJEKTAS:	
		Paliūniškio g. 9, LT-35113 Panevėžys, Tel.: 8-45 577474, 577153, faks. 8-45 577470 El. paštas: panros@panros.lt; www.panros.lt		Vandentiekio ir nuotekų šalinimo tinklų Šiapaberžės g., Gėlių g., Saulėtakio g., Linksmoji g. bei nuotekų tinklų Miškų g. ir Žalioji g., Šiapaberžės k., Kėdainių raj. supaprastintas statybos projektas	
37013	PV	R. Pliuškyš	2023 01	DALIS:	Mastelis Mh1:500 Mv1:100
35828	PDV	R. Pliuškyš	2023 01	Vandentiekio ir nuotekų šalinimo dalis	
	Projektavo	J. Kazakevičius	2023 01	BRŽŪNYS:	Laida 0
Kalba				Įšilgintis projektuojamų inžinerinių tinklų profilis kertant RAIN tinklius	Lapų 1
LT	STATYTOJAS: KĖDAINIŲ RAJONO SAVIVALDYBĖS ADMINISTRACIJA			22.11-SPP-ŠLAP-VN-7	Lapas 1