

UAB „Inžinerijos centras“

Elektrėnai, Draugystės g. 20

Įmonės kodas 303172990

Tel. +370 604 44692

El. paštas: info@inzinerijoscentras.lt

Internetu: www.inzinerijoscentras.lt

Objektas: Kelias Nr. A16 Vilnius-Prienai-Marijampolė

TOPOGRAFINIO PLANO SUDARYMO ATASKAITA

Plano tipas: TOPOGRAFINIS PLANAS – PILNAS TURINYS

Žymuo: —

TIIS Nr. 20231003-068879

UAB „Inžinerijos centro“ direktoriui

GEODEZINIŲ DARBŲ UŽSAKYMAS

2023-09-25

Elektrėnai

Bendra informacija	
Objekto pavadinimas	–
Adresas	Kelias Nr. A16 Vilnius-Prienai-Marijampolė
Plano tipas	Topografinis planas – pilnas turinys
Reikalavimai topografiniam planui	
Išmatuotų topografinių objektų padėties vidutinė kvadratinė paklaida su 95% tikimybe	Horizontalios tvirtų kontūrų – 10 cm; Vertikalios kietų paviršių – 10 cm; Vertikalios kitų paviršių - 20 cm.
Objektai, kurie turi būti išmatuoti didesniu tikslumu	–
Teritorija	
Statybos projekto numeris informacinėje sistemoje "Infostatyba"	
Reikalavimai inžinerinio tinklo planui	
Vamzdžių medžiaga, išorinis/vidinis skersmuo, izoliacijos storis	–
Slėgis	–
Profiliai	Nereikalingi
Kita informacija	–

1. Geodezinių matavimų data ir laikas: 2023-09-26, 09:00–16:00;
2. Geodezinių matavimų vykdytojo įmonė: UAB „Inžinerijos centras“, Elektrėnai, Prano Noreikos g. 2.
Įmonės kodas 303172990. Tel. +370 604 44692. El. paštas: info@inzinerijoscentras.lt. Internetu: www.inzinerijoscentras.lt
3. Geodezinių matavimų vykdytojai ir jų atlikti darbai:
 - 3.1. geodezininkas [redacted] – geodeziniai matavimai ir išmatuotų topografinių objektų erdviųjų duomenų rinkinio parengimas;

Panaudoti valstybiniai ir/arba savivaldybės teritorijos geodezinio pagrindo punktai (pavadinimai, jų koordinatės ir aukščiai): –.
4. Įrengtas topografinio plano geodezinis pagrindas: laikini taškai Nr. 1-2:
 - 4.1. 6055005.71; 561793.30, 154.33, 1rep
 - 4.2. 6054936.50; 561650.67, 151.87, 2rep
 - 4.3. 6055004.44; 561807.13, 154.68, rep.grot.
 - 4.4. geodezinio pagrindo taškų Nr. 1–2 padėtis nustatyta GPNS metodu. Matuota GPS imtuvu „Altus Nr-3“ 3-jose LitPos RTKNet prisijungimo sesijose, vienoje sesijoje atliekant mažiausiai 3 matavimus. Galutinės geodezinio pagrindo taškų padėties koordinatės apskaičiuotos taikant svorinio vidurkio formulę;
 - 4.5. Geodezinio pagrindo taško Nr. 1 padėtis matuota elektroniniu tacheometru „Nikon NPL-522“, naudojant kabantį (ištęstą, uždara) geodezinį ėjimą nuo topografinio pagrindo taškų Nr. 2, 3;
5. Pasiektas geodezinių matavimų tikslumas (apskaičiuotas blogiausioje padėtyje esančio taško tikslumas):
 - 5.1. horizontalios padėties – 4 cm;
 - 5.2. vertikalios padėties – 4 cm.
6. Topografinio plano užsakovo nustatytas matavimų tikslumas:
 - 6.1. horizontalios padėties tvirtų kontūrų – 10 cm;
 - 6.2. vertikalios padėties kietų paviršių – 10 cm;
 - 6.3. vertikalios padėties kitų paviršių – 20 cm.
7. Užsakovo nurodyti objektai, kurie buvo išmatuoti didesniu tikslumu, nei jo nustatytas topografinio plano tikslumas: –.
8. Topografinis planas parengtas projektavimo procedūroms užbaigti.

UAB „Inžinerijos centras“				Aiškinamasis raštas		
Kv. paž. Nr.	Vardas ir pavardė	Parašas	Data	Kelias Nr. A16 Vilnius-Prienai-Marijampolė	Lapas	Lapų
[redacted]			2023-10-03		1	1

TIIS paslaugos

"Topografinių ir inžinerinių tinklų planų erdvinių duomenų teikimas derinti ir tvarkyti" ataskaita

Sugeneruota: 2023-10-10 14:16

Paslaugos gavėjo informacija

Vardas ir pavardė:

GKP:

1GKV-1758

Paslaugos užsakymo informacija

Numeris:

TIIS1-20231003-068879

Paslaugos nuoroda:

<https://tiiis.planuojustatau.lt/portal/orders/TIIS1-20231003-068879>

Pavadinimas:

Kelias Nr. A16

Adresas:

Kelias Nr. A16

Prašymo teritorija:

3.13 ha

Pateikto plano tipas:

Topografinis planas – pilnas turinys

Rezervuoti šulinių numeriai:

Ne

Paslaugos gavėjo komentaras:

Paslaugos gavėjo įkeltas dokumentas:

A16.pdf, Aiškinamasis.pdf, Užsakymas.pdf

Paslaugos būseną:

Prašymas ir erdviniai duomenys priimti

Pateiktą planą ir plano ED suderino

EDT organizacija:

Trakų rajono savivaldybės administracija (64)

EDT grupė:

Trakų r. sav. Architektūros skyrius (65)

Priimtas sprendimas:

Erdviniai duomenys priimti

Administracinį sprendimą priėmusio asmens vardas ir pavardė:

Pateiktas tikrinti EDR:

A16_GKTR.dwg

Pridėti dokumentai:

A16.pdf, Aiškinamasis.pdf, Užsakymas.pdf

Veiksmų ir organizacijos priimtų sprendimų išsklotinė

2023-10-03 13:57:44

Gauta užduotis "Priimti ED (TOPO)"

2023-10-10 14:11:29

Erdviniai duomenys priimti

ED pateikti susipažinti

Organizacija:

Telia Lietuva, AB (86)

Organizacijos grupė:

Telia Lietuva, AB. Vilniaus regionas, ryšių tinklo duomenys (424)

Gautas EDR: A16_GKTR.dwg

ED pateikti susipažinti

Organizacija: AB „Energijos skirstymo operatorius“ ESO (80)

Organizacijos grupė: AB „Energijos skirstymo operatorius“. Vilniaus regionas, dujotiekio duomenys (80)

Gautas EDR: A16_GKTR.dwg

ED pateikti susipažinti

Organizacija: AB „Energijos skirstymo operatorius“ ESO (80)

Organizacijos grupė: AB „Energijos skirstymo operatorius“. Elektros duomenys (81)

Gautas EDR: A16_GKTR.dwg

ED pateikti susipažinti

Organizacija: UAB „Trakų vandenys" (378)

Gautas EDR: A16_GKTR.dwg

ED pateikti susipažinti

Organizacija: VĮ „Lietuvos automobilių kelių direkcija" LAKD (365)

Gautas EDR: A16_GKTR.dwg

PRIEDAS Nr.1

REPERIŲ ŽINIARAŠTIS
Kelias Nr. A16


Eil.Nr	Reperio altitudė, m	Reperio koordinatės	Pk+	Kelio pusė	Atstumas nuo ašies, m	Reperio rūšis
		X;Y				
1	154.33	6055005.71; 561793.30			-	Met. vinis
2	151.87	6054936.50; 561650.67			-	Met. vinis
3	154.68	6055004.44; 561807.13			-	Šulinio dangtis

Matininkas



TOPOGRAFINIS PLANAS M 1:500

Objekto išsidėstymo schema

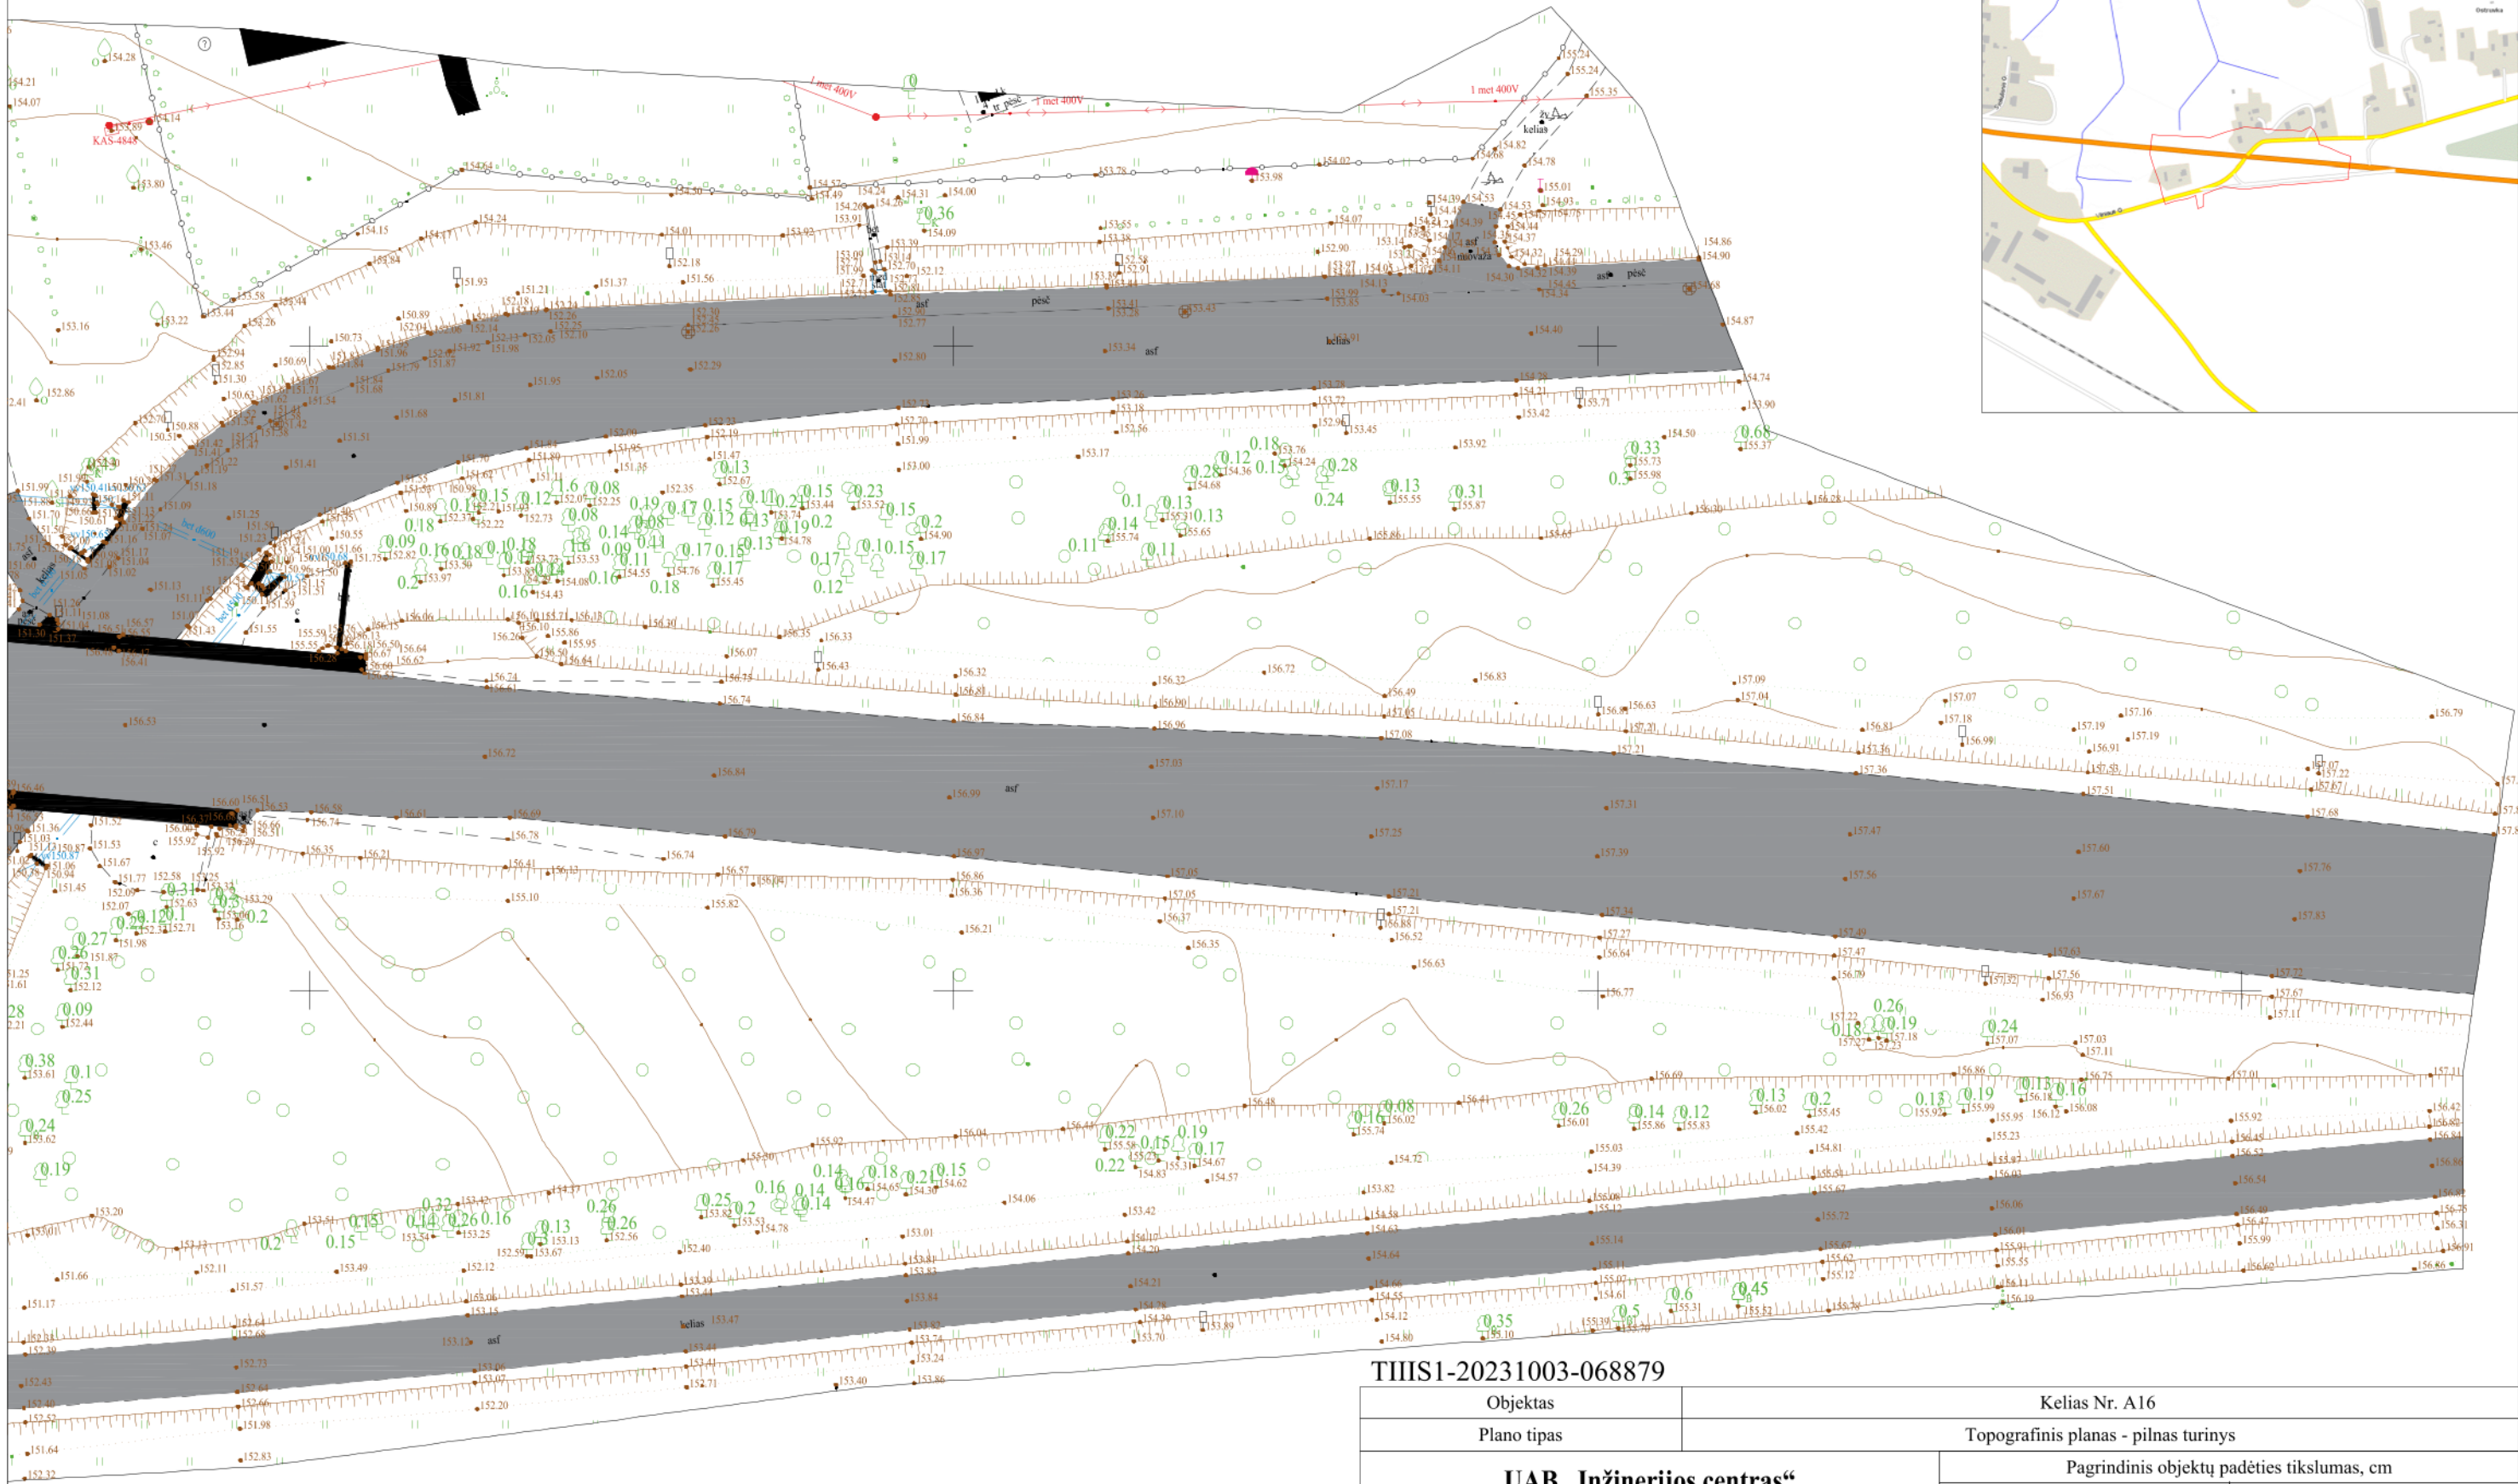

TIIS1-20231003-068879

Objektas		Kelias Nr. A16						
Plano tipas		Topografinis planas - pilnas turinys						
UAB „Inžinerijos centras“ Im.k.303172990				Pagrindinis objektų padėties tikslumas, cm				
				horizontalios padėties: 4		vertikalios padėties: 4		
Kv. paž. Nr.	Vardas ir pavardė	Parašas	Data	Mastelis	Koordinatų sistema	Aukščių sistema	Lapas	Lapų
				1:500	LKS 94	LAS07	1	2
Užsakovas	UAB „SRP Projektas“			Rangovas	UAB "Inžinerijos centras"			

TOPOGRAFINIS PLANAS M 1:500

TIIS1-20231003-068879

Objektas		Kelias Nr. A16						
Plano tipas		Topografinis planas - pilnas turinys						
UAB „Inžinerijos centras“ Įm.k.303172990				Pagrindinis objektų padėties tikslumas, cm				
				horizontalios padėties: 4		vertikalios padėties: 4		
Kv. paž. Nr.	Vardas ir pavardė	Parašas	Data	Mastelis	Koordinatų sistema	Aukščių sistema	Lapas	Lapų
				1:500	LKS 94	LAS07	2	2
Užsakovas	UAB „SRP Projektas“			Rangovas	UAB "Inžinerijos centras"			