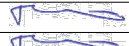


SAF


TURINYS


01	Viršelis	46	Baldų detalizacija (B-16)
02	Turinys	47	Principinės detalės
03	Bendrosios pastabos	48	Principinės detalės
04	1 aukšto baldų planas	49	Grafika
05	Rūsio baldų planas	50	Grafika
06	1 aukšto grindų dangų planas	51	Vidaus apdailos kiekių žiniaraštis
07	Rūsio grindų dangų planas	52	Vidaus apdailos kiekių žiniaraštis
08	1 aukšto lubų apdailos planas	53	Vidaus apdailos kiekių žiniaraštis
09	Rūsio lubų apdailos planas	54	Vidaus apdailos kiekių žiniaraštis
10	1 aukšto apšvietimo planas	55	Baldų kiekių žiniaraštis
11	118.1 pat. lubų apšvietimo planas su matmenimis	56	Projektuojamų baldų ir aksesuarų kiekių žiniaraštis
12	Lanksčios LED juostos pririšimo planas	57	Santehnikos prietaisų ir aksesuarų kiekių žiniaraštis
13	Rūsio apšvietimo planas	58	Santehnikos prietaisų ir aksesuarų kiekių žiniaraštis
14	1 aukšto bendro naudojimo kištukinių lizdų planas	59	Santehnikos prietaisų ir aksesuarų kiekių žiniaraštis
15	Rūsio bendro naudojimo kištukinių lizdų planas	60	Vizualizacijos
16	1 aukšto dušo ir WC pertvarų planas su matmenimis	61	Vizualizacijos
17	1 aukšto išklotinių planas	62	Vizualizacijos
18	Rūsio išklotinių planas	63	Vizualizacijos
19	Pat. išklotinės (108, 110, 107, 101)	64	Vizualizacijos
20	Pat. išklotinės (109, 106)	65	Vizualizacijos
21	Pat. išklotinės (116, 105, 104, 117)	66	Vizualizacijos
22	Pat. išklotinės (112, 113, 103, 115)	67	Vizualizacijos
23	Pat. išklotinės (111, 114, 119, 120, 121)	68	Vizualizacijos
24	Pat. išklotinės (102.1, 102.2, 102.3, 102.4)	69	Vizualizacijos
25	Pat. išklotinės (118.1, 118.2)	70	Vizualizacijos
26	Pat. išklotinės (118.1, 118.2)	71	Vizualizacijos
27	Pat. išklotinės (118.1, 118.2)	72	Vizualizacijos
28	Pat. išklotinės (118.1, 118.2)	73	Vizualizacijos
29	Pat. išklotinės (R10, R11, R12, R13, R14, R09, R08)	74	Vizualizacijos
30	Pat. išklotinės (R06, R07, R18, R16)	75	Vizualizacijos
31	Pat. išklotinės (R15, R02)	76	Vizualizacijos
32	Pat. išklotinės (R04, R03, R05)	77	Vizualizacijos
33	Pat. išklotinės (R01)	78	Vizualizacijos
34	Pat. išklotinės (R01)	79	Vizualizacijos
35	Pat. išklotinės (R17)	80	Vizualizacijos
36	Pat. išklotinės (R17)	81	Vizualizacijos
37	Pat. išklotinės (R19)		
38	1 aukšto baldų detalizacijos planas		
39	Baldų detalizacija (B-01, B-06, B-07, B-08, B-09, B-04)		
40	Baldų detalizacija (B-03, B-02)		
41	Baldų detalizacija (B-05, B-17)		
42	Baldų detalizacija (B-10, B-13)		
43	Baldų detalizacija (B-11, B-12)		
44	Baldų detalizacija (B-14, B-15)		
45	Baldų detalizacija (B-18, B-19)		

0	11/08/2025	Statybos leidimui ir statybos darbams		
Laida	Išleidimo data	Laidos statusas. Keitimo priežastis jei taikoma		
Kval. Patv. Dok. Nr.	 UAB "BALTICAN LTD"		Statinio projekto pavadinimas	
			BASEINO PASTATO (UN. NR 8298-2002-2029) TAIKOS G. 44 UTENOJE REKONSTRAVIMO PROJEKTAS	
A 1698	PV	T. Pasvenskas		
A 1698	PDV SP SA	T. Pasvenskas		
	 SAF studio Interjero dizaino studija safstudio.lt +370 (641) 55 344 hello@safstudio.lt		Statinio numeris ir pavadinimas	
			01 Baseinas (Etapas I)	
			Dokumento pavadinimas	Laida
			Turinys	0
LT	Statytojas / užsakovas		Dokumento žymuo	Lapas
	UTENOS RAJONO SAVIVALDYBĖ		240828-01-TDP-SI.B-02	Lapų
				1
				1

BENDROSIOS PASTABOS

1. Brėžiniai yra ir turi būti skaitomi spalvoti.
2. Matmenys pateikiami milimetrais.
3. Visi matmenys tikslinami vietoje, pastebėjus neatitikimų kreiptis į projekto vadovą.
4. Visi pakeitimai derinami su užsakovu ir projekto vadovu.
5. Brėžiniai yra interjero dizainerio nuosavybė, ginama įstatymo ir autorių teisių, be raštiško autoriaus sutikimo projektą platinti draudžiama.
6. Interjero dizainerio brėžiniai yra schematiniai, tiekėjas ar gamintojas pagal juos pateikia darbo brėžinius galutiniam suderinimui.
7. Visi baldai, gaminiai, medžiagos, dekoras ir spalvos prieš užsakant suderinamos su projekto vadovu ir užsakovu.
8. Tikslią informaciją apie sanitarinių prietaisų montavimą pateikia tiekėjas ar gamintojas.
9. Drėgnose patalpose naudoti drėgmei atsparų gipskartonį.
10. Dušo grindys ir sienos prieš apdailą hidroizoliuojamos.
11. Jei skirtingos medžiagos jungiasi ties durimis, jungtį daryti po varčia.
12. Šviestuvai įjungiami spaudžiant el. jungiklio viršuje, išjungiami spaudžiant el. jungiklio apačioje.
13. Visi el. jungikliai 900 mm (per ašį) aukštyje nuo grindų paviršiaus, jei nenurodyta kitaip.
14. Visi el. jungikliai 150 mm (per ašį) nuo sienos ar durų krašto, jei nenurodyta kitaip.
15. Visos rozetės 300 mm (per ašį) aukštyje nuo grindų paviršiaus, jei nenurodyta kitaip.
16. Visos rozetės 150 mm (per ašį) nuo sienos ar durų krašto, jei nenurodyta kitaip.
17. Visi baldų stalčiai ir durelės su švelnaus uždarymo lankstais.
18. Furnitūra „Blum“.
19. Reikalinga tikrinti pastato angų gabaritus prieš baldų pristatymą ir montavimą vietoje.
20. Galutiniai lubų aukščiai bus nustatyti sumontavus vėdinimo ir oro kondicionavimo sistemas.
21. Baldų brėžiniai ir jų matmenys tikslinami baldžiaus, atlikus vidaus apdailą.
22. Baldams be rankenėlių naudojama „Schüco“ arba „Gola“ profilių sistema.
23. El. jungikliai ir rozetės „Jung LS 990 WW“, spalva blizgi balta.
24. Visos projekte naudojamos beicuotos medienos galutinė spalva atitinka „Kronospan K007 PW Coffee Urban Oak“ spalvą.
25. Prieš dažymą spalvos išbandomos nedideliame plote, tvirtinamos užsakovo ir projekto vadovo.

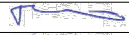0	11/08/2025	Statybos leidimui ir statybos darbams		
Laida	Išleidimo data	Laidos statusas. Keitimo priežastis jei taikoma		
Kval. Patv. Dok. Nr.	 UAB "BALTICAN LTD"		Statinio projekto pavadinimas	
			BASEINO PASTATO (UN. NR 8298-2002-2029) TAIKOS G. 44 UTENOJE REKONSTRAVIMO PROJEKTAS	
A 1698	PV	T. Pasvenskas		
A 1698	PDV SP SA	T. Pasvenskas		
	 SAF studio Interjero dizaino studija safstudio.lt +370 (641) 55 344 hello@safstudio.lt		01 Baseinas (Etapas I)	
			Dokumento pavadinimas	
	PDV SI	A. Rybelis		Laida
LT	Statytojas / užsakovas		Dokumento žymuo	
	UTENOS RAJONO SAVIVALDYBĖ		240828-01-TDP-SI.B-03	
			Lapas	Lapų
			1	1

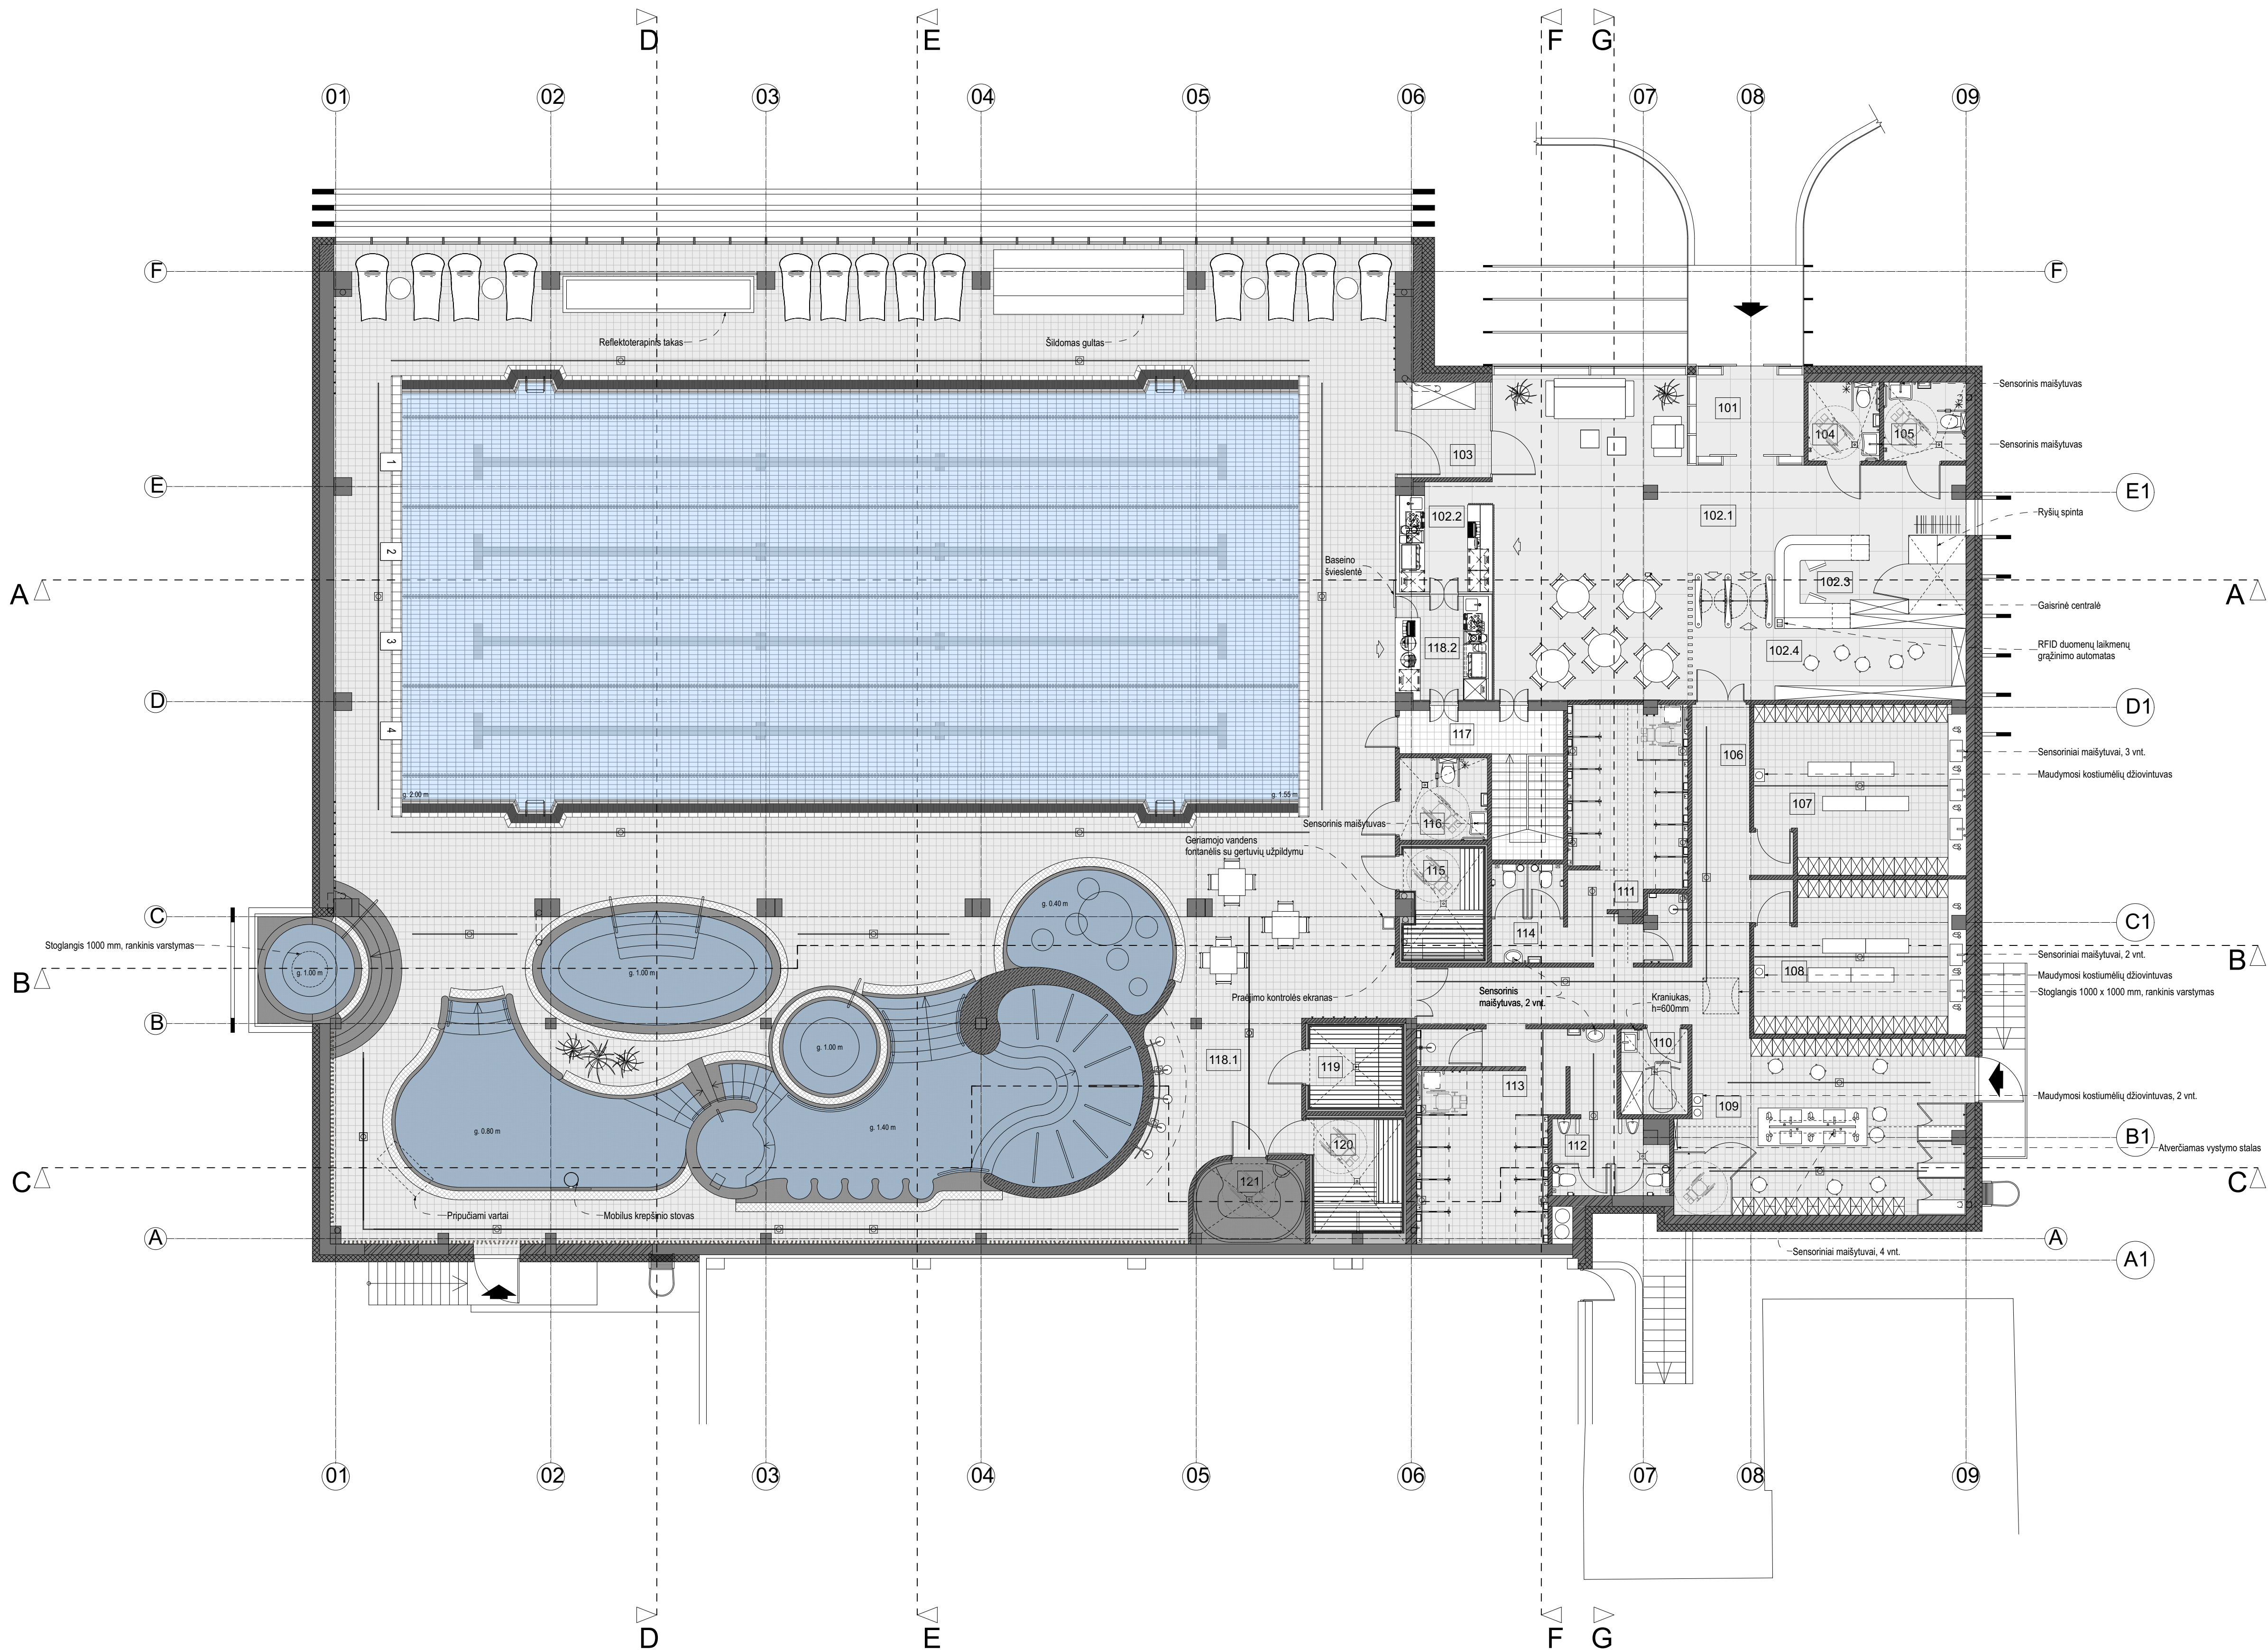


PATALPŲ EKSPLIKACIJA, I aukštas				
NR.	PATALPOS PAVADINIMAS	C°	m³	m²
101	TAMBŪRAS	20-22	20.43	6,81
102.1	LAUKIAMASIS	20-22	204.45	68,15
102.2	BARAS	20-22	24.99	8,21
102.3	VESTIBULIS	20-22	35.25	11,75
102.4	BATINĖ	20-22	59.01	19,67
103	KORIDORIUS	20-22	20.82	6,94
104	TUALETAS	20-22	13.11	4,37
105	TUALETAS	20-22	15.15	5,05
106	KORIDORIUS	28-30	92.40	30,80
107	MOTERŲ PERSIRENGIMAS	28-30	79.38	26,46
108	VYRŲ PERSIRENGIMAS	28-30	71.22	23,74
109	BENDRAS PERSIRENGIMAS	28-30	116.73	38,91
110	VALYMO PRIEMONIŲ PAT.	20-22	13.35	4,45
111	MOTERŲ HIGIENOS PAT.	24-26	69.69	23,23
112	VYRŲ TUALETAS	24-26	29.13	9,71
113	VYRŲ HIGIENOS PAT.	24-26	68.73	22,91
114	MOTERŲ TUALETAS	24-26	16.89	5,63
115	PIRTIS - DRUSKŲ	-	23.73	7,91
116	TUALETAS	24-26	16.86	5,62
117	KORIDORIUS	20-22	9.24	3,08
118.1	BASEINAS	28-30	4080	806,61
118.2	BASEINO BARAS	28-30	22.98	7,66
119	PIRTIS - SAUSA	-	20.79	6,93
120	PIRTIS - DRĖGNA	-	28.86	9,62
121	PIRTIS - GARINĖ	-	21.30	7,10
VISO:				1171.32

SUTARTINIS ŽYMĖJIMAS

- Mechaninis muilo dozatorius
- Plaukų džiovintuvas
- Mechaninis pakabinamas popierinių rankšluosčių dozatorius ir pakabinama šiukšlinė
- Dvigubas kabliukas
- Tualetinio popieriaus laikiklis
- Pakabinamas tualetų šepetys
- Pastatoma šiukšlinė
- Pakabinama dušo lentynėlė
- Bidė dušelis
- Raudona traukiamoji signalizacijos virvė
- Dušo maišytuvas ir dušo galva
- Dušo maišytuvas su rankinio dušo galvute
- Atlenkiama dušo kėdė
- Horizontalus sieninis turėklas
- Vertikalus sieninis turėklas
- Atlenkiama rankena su tualetinio popieriaus laikikliu
- Atlenkiama rankena
- Elektrinis rankšluosčių džiovintuvas

0	11/08/2025	Statybos leidimui ir statybos darbams
Laida	Išleidimo data	Laidos statusas. Keitimo priežastis jei taikoma
Kval. Patv. Dok. Nr.	BALTICAN UAB "BALTICAN LTD"	Statinio projekto pavadinimas
A 1698	PV T. Pasvenskas	BASEINO PASTATO (UN. NR. 6236-2002-2029) TAIKOS G. 44 UTENOJE REKONSTRAVIMO PROJEKTAS
A 1698	PDV SP SA T. Pasvenskas	
	SAF studio Interjero dizaino studija safstudio.lt +370 (641) 55 344 hello@safstudio.lt	Statinio numeris ir pavadinimas
	PDV SI A. Rybelis	01 Baseinas (Etapas I)
	Statytojas / užsakovas	Dokumento pavadinimas
LT	UTENOS RAJONO SAVIVALDYBĖ	1 aukšto baldų planas 1:100 0
		Dokumento žymuo Lapas Lapų
		240828-01-TDP-SI.B-04 1 1

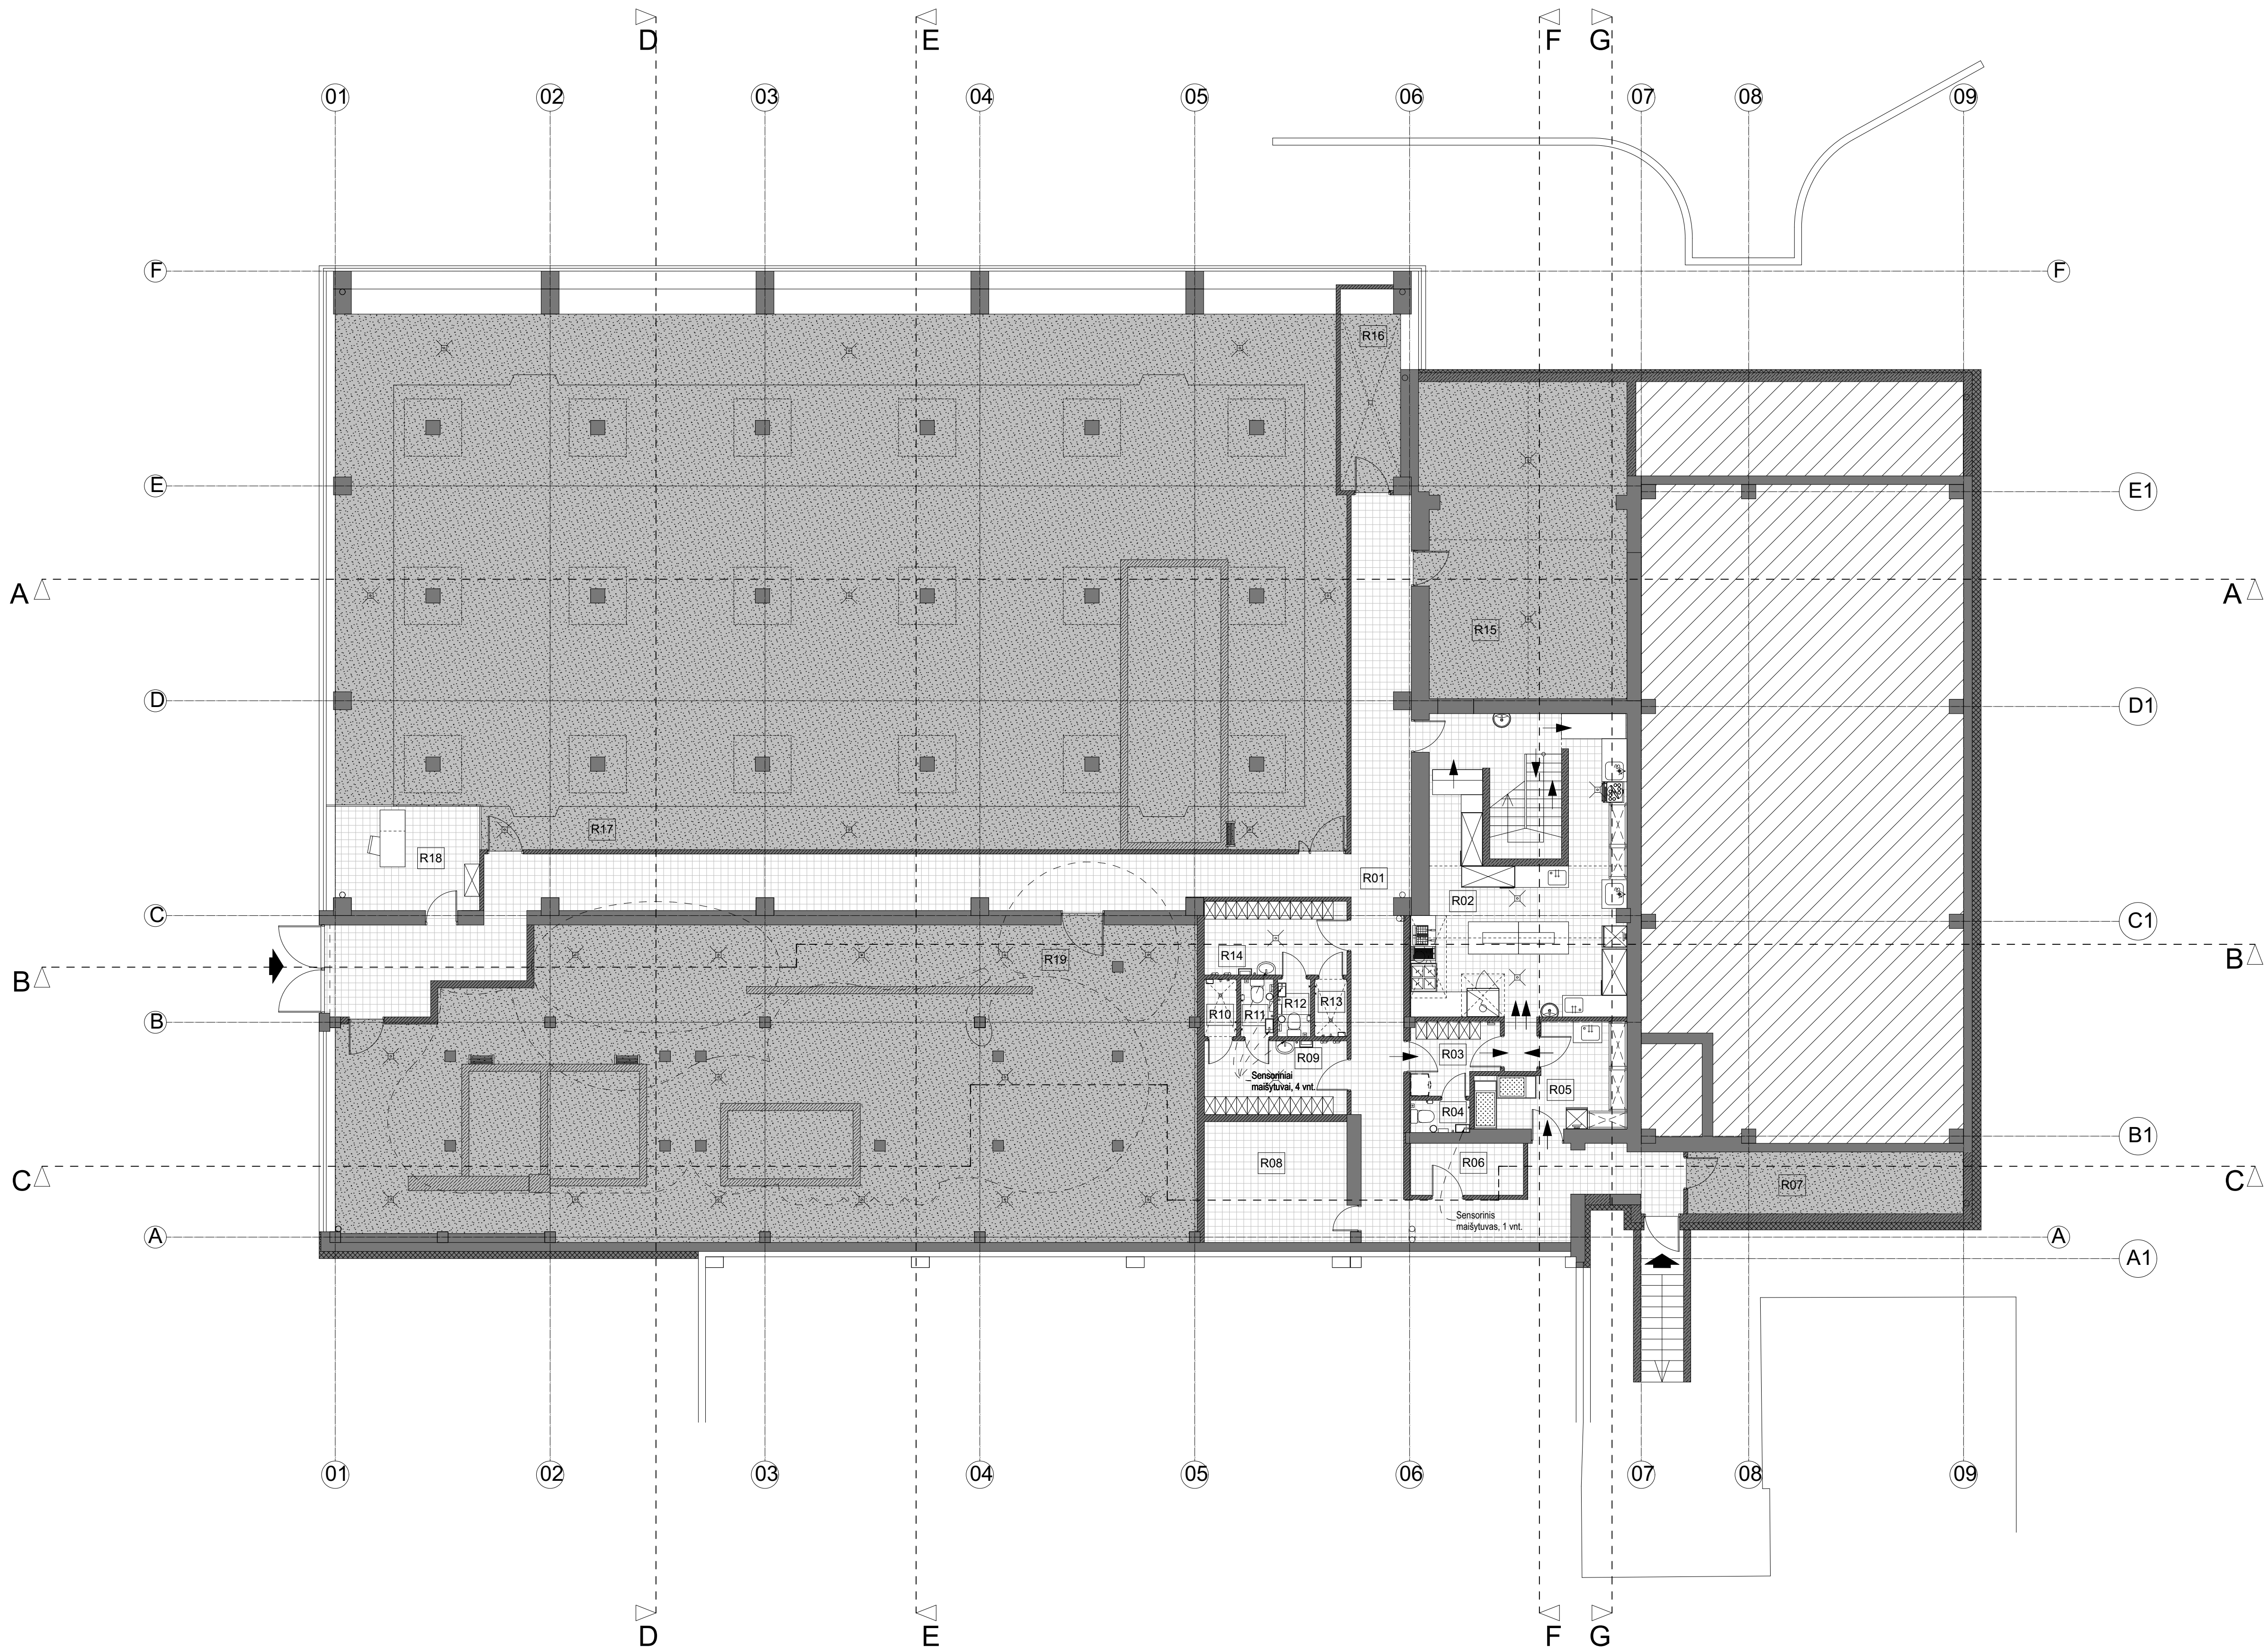


PATALPŲ EKSPLIKACIJA, Rūsysis				
NR.	PATALPOS PAVADINIMAS	C°	m³	m²
R01	KORIDORIUS	18-20	315.83	101,88
R02	VIRTUVĖ	18-20	131.01	42,26
R03	PERSONALO PAT.	20-22	14.32	4,62
R04	TUALETAS	20-22	4.59	1,48
R05	SANDĖLYS (sausie produktai)	18-20	31.03	10,01
R06	PAGALBINĖ PAT.	18-20	14.17	4,57
R07	ELEKTROS ĮVADAS	18-20	41.20	13,29
R08	PAGALBINĖ PAT.	18-20	41.94	13,53
R09	PERSONALO PAT. V	20-22	25.39	8,19
R10	DUŠAS	20-22	4.46	1,44
R11	TUALETAS	20-22	4.53	1,46
R12	TUALETAS	20-22	4.50	1,45
R13	DUŠAS	20-22	4.46	1,44
R14	PERSONALO PAT. M	20-22	25.39	8,19
R15	ŠILUMOS MAZGAS	-	153.67	49,57
R16	VANDENTIEKIO MAZGAS	18-20	25.45	8,21
R17	TECHNINĖ PAT.	18-20	347.11	111,97
R18	PAGALBINĖ PAT.	20-22	33.88	10,93
R19	TECHNINĖ PAT.	18-20	248	114,69
VISO:				509.18

SUTARTINIS ŽYMĖJIMAS

- Mechaninis muilo dozatorius
- Plaukų džiovintuvas
- Mechaninis pakabinamas popierinių rankšluosčių dozatorius ir pakabinama šiukšlinė
- Dvigubas kabliukas
- Tualetinio popieriaus laikiklis
- Pakabinamas tualetų šepetys
- Pastatoma šiukšlinė
- Pakabinama dušo lentynėlė
- Bidė dušelis
- Raudona traukiamoji signalizacijos virvė
- Dušo maišytuvas ir dušo galva
- Dušo maišytuvas su rankinio dušo galvute
- Atlenkiama dušo kėdė
- Horizontalus sieninis turėklas
- Vertikalus sieninis turėklas
- Atlenkiama rankena su tualetinio popieriaus laikikliu
- Atlenkiama rankena
- Elektrinis rankšluosčių džiovintuvas

0	11/08/2025	Statybos leidimui ir statybos darbams
Laida	Išleidimo data	Laidos statusas. Keitimo priežastis jei taikoma
Kval. Patv. Dok. Nr.	Statinio projekto pavadinimas	
A 1698	PV	T. Pasvenskas
A 1698	PDV SP SA	T. Pasvenskas
SAF studio Interjero dizaino studija safstudio.lt +370 (641) 55 344 hello@safstudio.lt		Statinio numeris ir pavadinimas
PDV SI		A. Rybelis
Statytojas / užsakovas		UTENOS RAJONO SAVIVALDYBĖ
01 Baseinas (Etapas I)		Dokumento pavadinimas
Rūsio baldų planas		1:100
Dokumento žymuo		Lapas
240828-01-TDP-SI.B-05		1

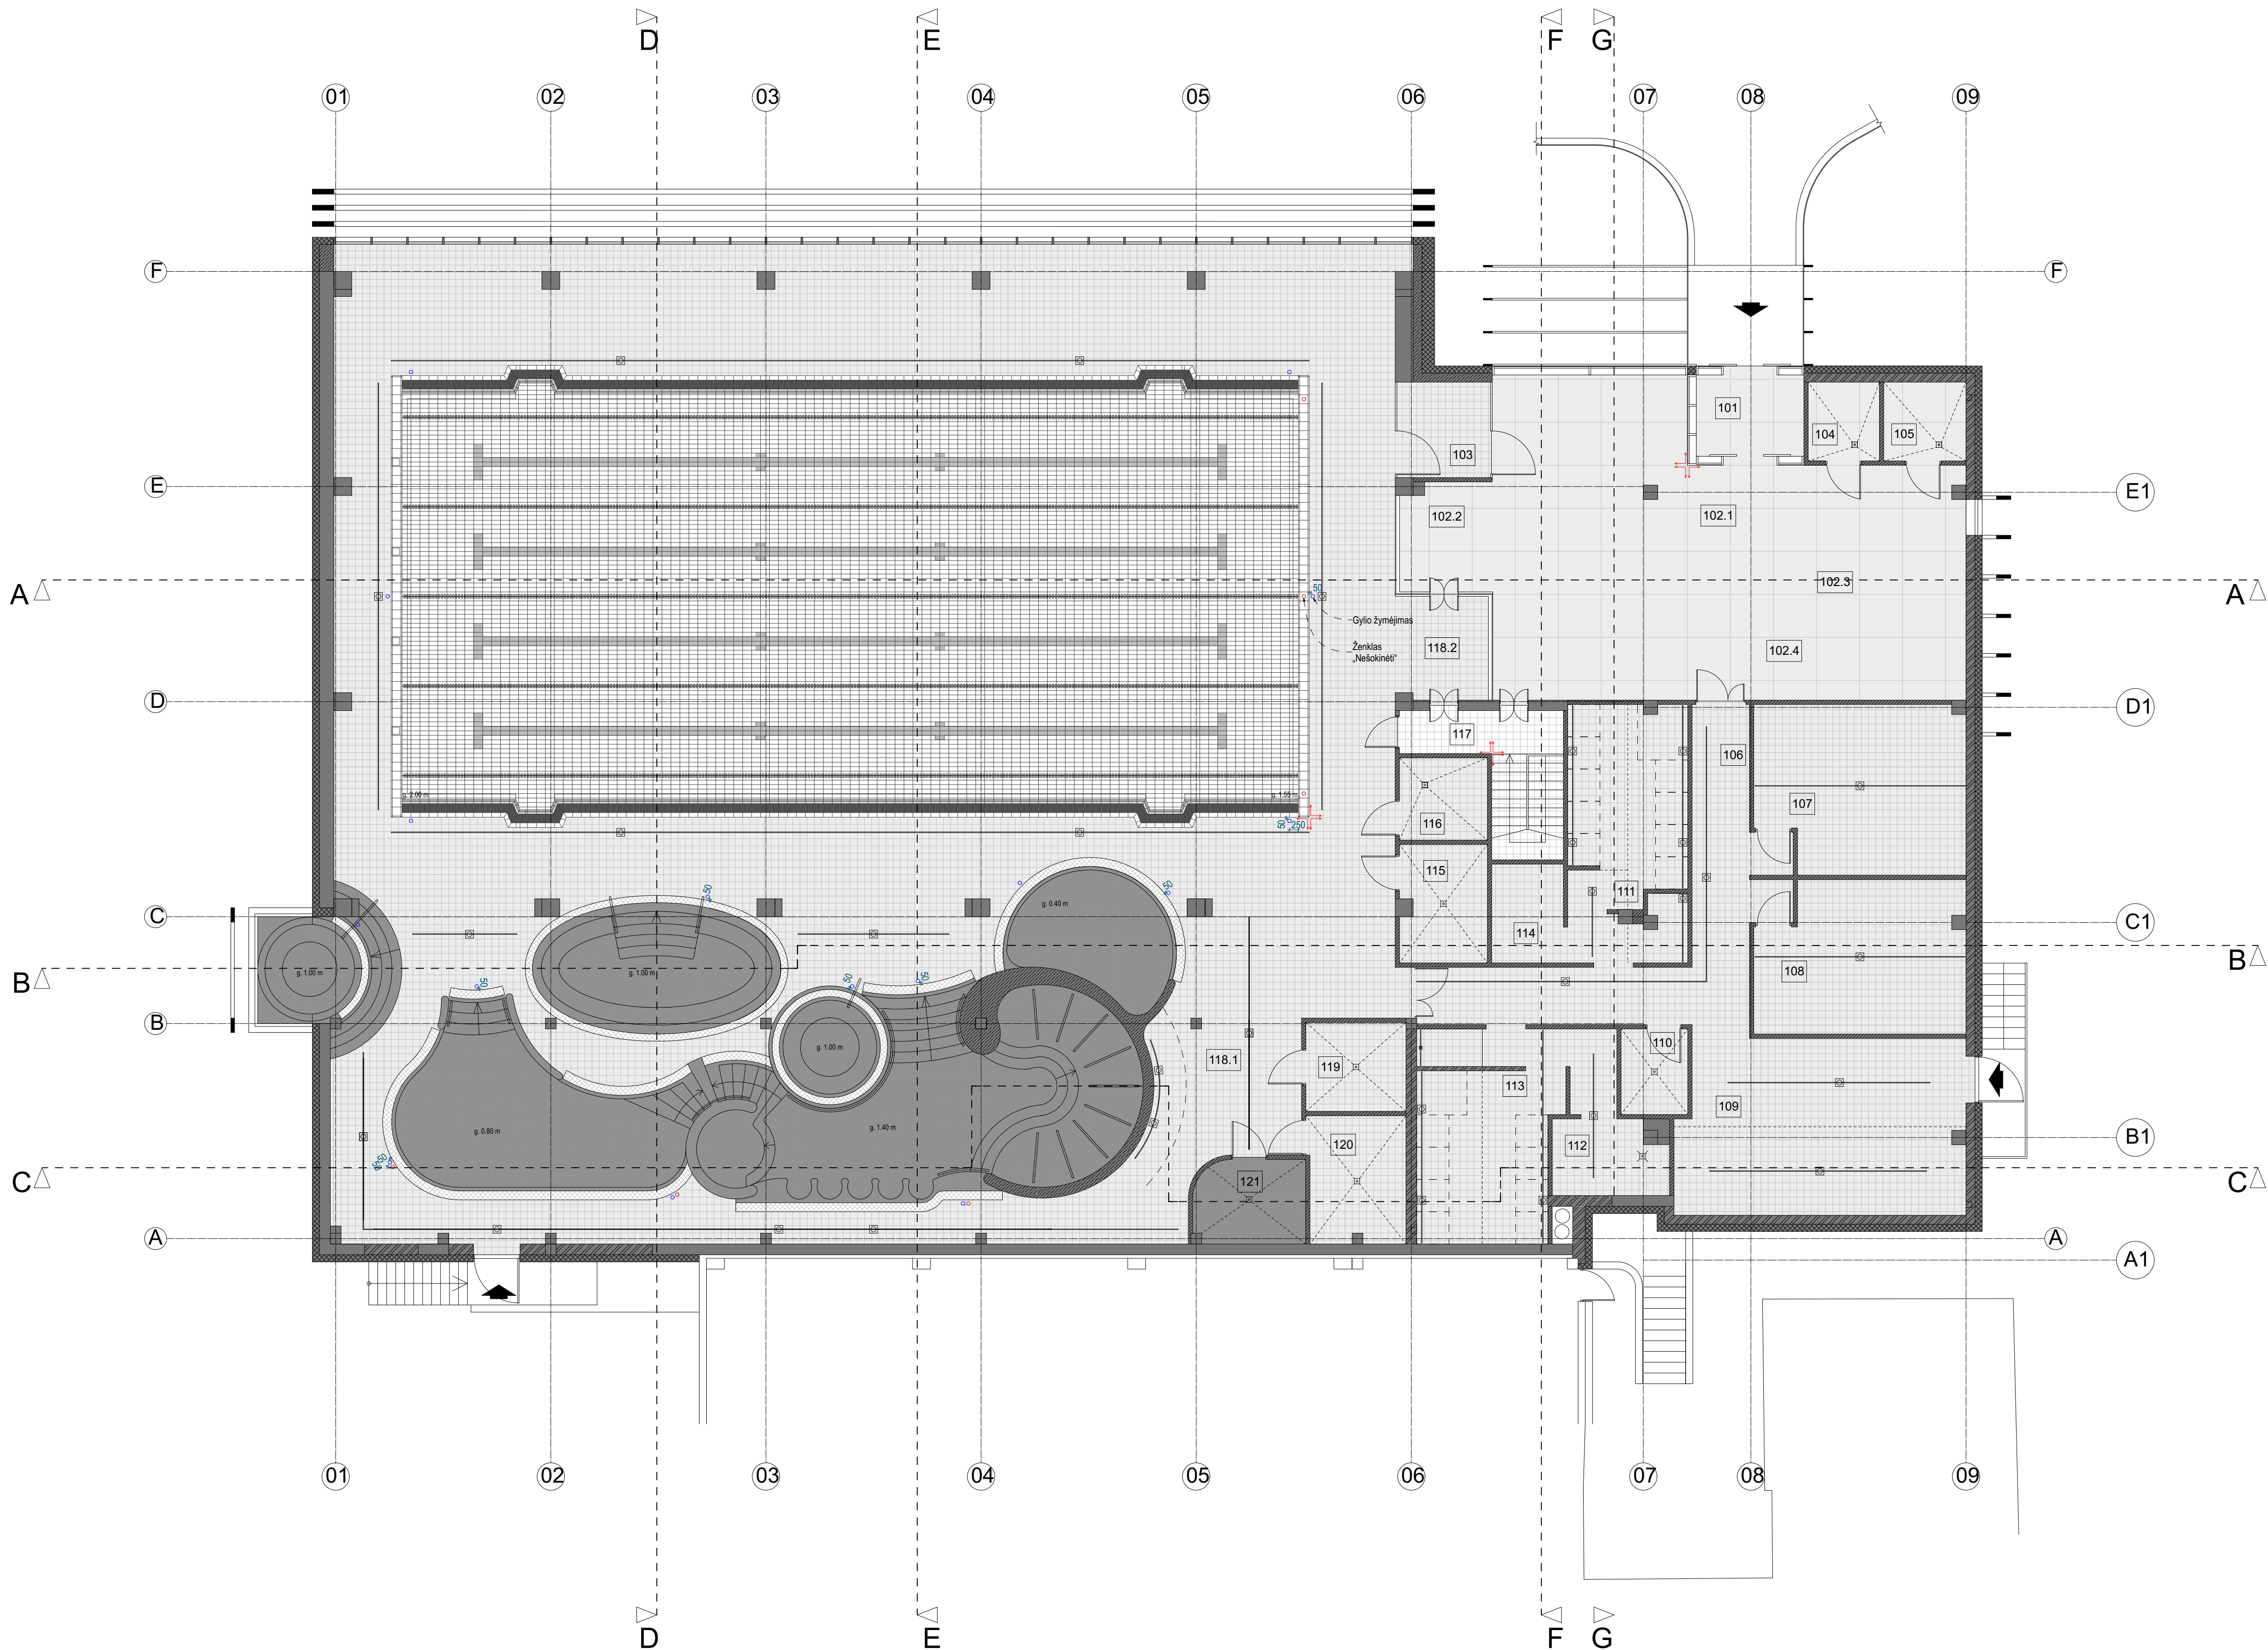


PATALPŲ EKSPLIKACIJA, I aukštas				
NR.	PATALPOS PAVADINIMAS	C°	m³	m²
101	TAMBŪRAS	20-22	20.43	6,81
102.1	LAUKIAMASIS	20-22	204.45	68,15
102.2	BARAS	20-22	24.99	8,21
102.3	VESTIBULIS	20-22	35.25	11,75
102.4	BATINĖ	20-22	59.01	19,67
103	KORIDORIUS	20-22	20.82	6,94
104	TUALETAS	20-22	13.11	4,37
105	TUALETAS	20-22	15.15	5,05
106	KORIDORIUS	28-30	92.40	30,80
107	MOTERŲ PERSIRENGIMAS	28-30	79.38	26,46
108	VYRŲ PERSIRENGIMAS	28-30	71.22	23,74
109	BENDRAS PERSIRENGIMAS	28-30	116.73	38,91
110	VALYMO PRIEMONIŲ PAT.	20-22	13.35	4,45
111	MOTERŲ HIGIENOS PAT.	24-26	69.69	23,23
112	VYRŲ TUALETAS	24-26	29.13	9,71
113	VYRŲ HIGIENOS PAT.	24-26	68.73	22,91
114	MOTERŲ TUALETAS	24-26	16.89	5,63
115	PIRTIS - DRUSKŲ	-	23.73	7,91
116	TUALETAS	24-26	16.86	5,62
117	KORIDORIUS	20-22	9.24	3,08
118.1	BASEINAS	28-30	4080	806,61
118.2	BASEINO BARAS	28-30	22.98	7,66
119	PIRTIS - SAUSA	-	20.79	6,93
120	PIRTIS - DRĖGNA	-	28.86	9,62
121	PIRTIS - GARINĖ	-	21.30	7,10
VISO:				1171.32

SUTARTINIS ŽYMĖJIMAS

- Akmens masės plytelės 1200x1200 mm, tipas GA-01
- Keraminių plytelių mozaika 23x23 mm, tipas GA-05
- Keraminės plytelės 197x197 mm, tipas GA-02
- Akmens masės plytelės 200x200 mm, tipas GA-03
- Baseino plytelės (žr. SA dalyje)
- Baseino plytelės (žr. SA dalyje)
- Epoksidiniai dažai, tipas GA-04
- Plytelių klojimo pradžia
- Gylio žymėjimas

0	11/08/2025	Statybos leidimui ir statybos darbams
Laida	Išleidimo data	Laidos statusas. Keitimo priežastis jei taikoma
Kval. Patv. Dok. Nr.	Statinio projekto pavadinimas	
A 1698	PV	T. Pasvenskas
A 1698	PDV SP SA	T. Pasvenskas
SAF studio Interjero dizaino studija safstudio.lt +370 (641) 55 344 hello@safstudio.lt		Statinio numeris ir pavadinimas
PDV SI		A. Rybelis
Statytojas / užsakovas		01 Baseinas (Etapas I)
UTENOS RAJONO SAVIVALDYBĖ		Dokumento pavadinimas
		1 aukšto grindų dangų planas
		1:100
		0
		Dokumento žymuo
		Lapas
		Lapų
		1
		1

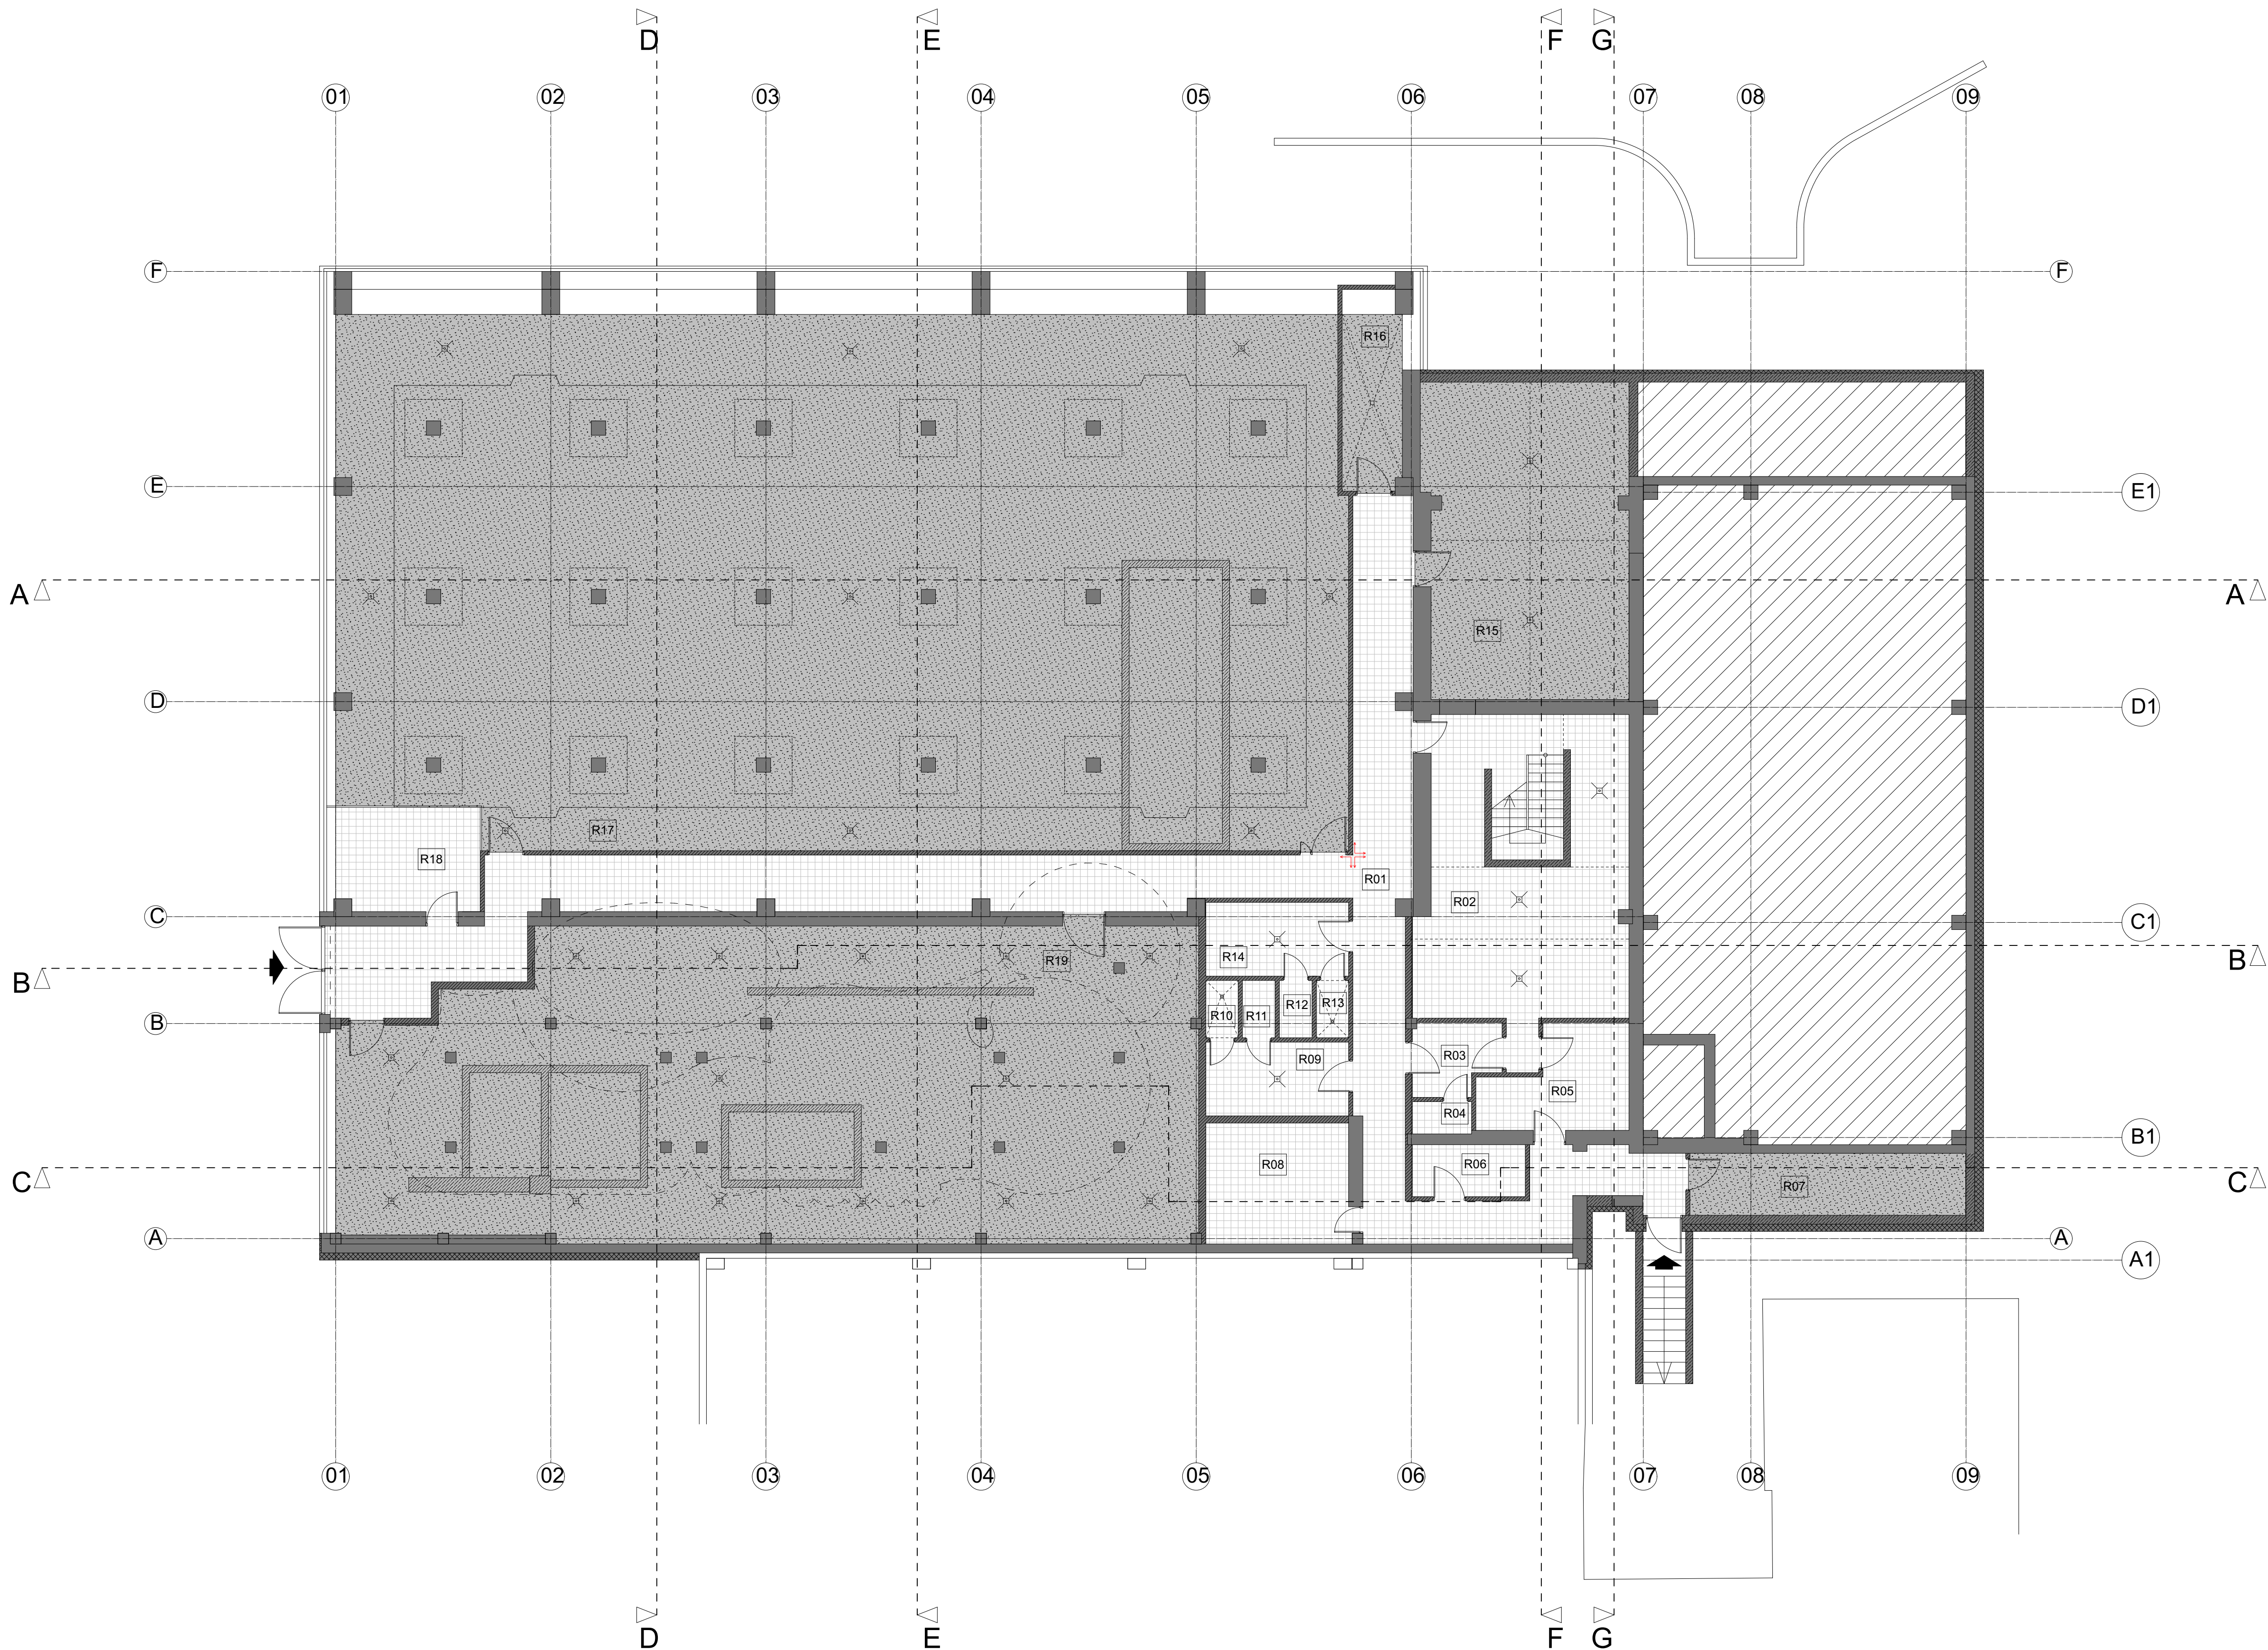


PATALPŲ EKSPLIKACIJA, Rūsysis				
NR.	PATALPOS PAVADINIMAS	C°	m³	m²
R01	KORIDORIUS	18-20	315.83	101,88
R02	VIRTUVĖ	18-20	131.01	42,26
R03	PERSONALO PAT.	20-22	14.32	4,62
R04	TUALETAS	20-22	4.59	1,48
R05	SANDĖLYS (sausie produktai)	18-20	31.03	10,01
R06	PAGALBINĖ PAT.	18-20	14.17	4,57
R07	ELEKTROS ĮVADAS	18-20	41.20	13,29
R08	PAGALBINĖ PAT.	18-20	41.94	13,53
R09	PERSONALO PAT. V	20-22	25.39	8,19
R10	DUŠAS	20-22	4.46	1,44
R11	TUALETAS	20-22	4.53	1,46
R12	TUALETAS	20-22	4.50	1,45
R13	DUŠAS	20-22	4.46	1,44
R14	PERSONALO PAT. M	20-22	25.39	8,19
R15	ŠILUMOS MAZGAS	-	153.67	49,57
R16	VANDENTIEKIO MAZGAS	18-20	25.45	8,21
R17	TECHNINĖ PAT.	18-20	347.11	111,97
R18	PAGALBINĖ PAT.	20-22	33.88	10,93
R19	TECHNINĖ PAT.	18-20	248	114,69
VISO:				509.18

SUTARTINIS ŽYMĖJIMAS

- Akmens masės plytelės 1200x1200 mm, tipas GA-01
- Keraminės plytelės mozaika 23x23 mm, tipas GA-05
- Keraminės plytelės 197x197 mm, tipas GA-02
- Akmens masės plytelės 200x200 mm, tipas GA-03
- Baseino plytelės (žr. SA dalyje)
- Baseino plytelės (žr. SA dalyje)
- Epoksidiniai dažai, tipas GA-04
- Plytelių klojimo pradžia
- Gylio žymėjimas

0	11/08/2025	Statybos leidimui ir statybos darbams
Laida	Išleidimo data	Laidos statusas. Keitimo priežastis jei taikoma
Kval. Patv. Dok. Nr.	Statinio projekto pavadinimas	
A 1698	PV	T. Pasvenskas
A 1698	PDV SP SA	T. Pasvenskas
SAF studio Interjero dizaino studija safstudio.lt +370 (641) 55 344 hello@safstudio.lt		Statinio numeris ir pavadinimas
01 Baseinas		(Etapas I)
Dokumento pavadinimas		Laida
Rūsio grindų dangų planas		1:100 0
Dokumento žymuo		Lapas Lapų
LT	Statytojas / užsakovas UTENOS RAJONO SAVIVALDYBĖ	240828-01-TDP-SI-B-07 1 1

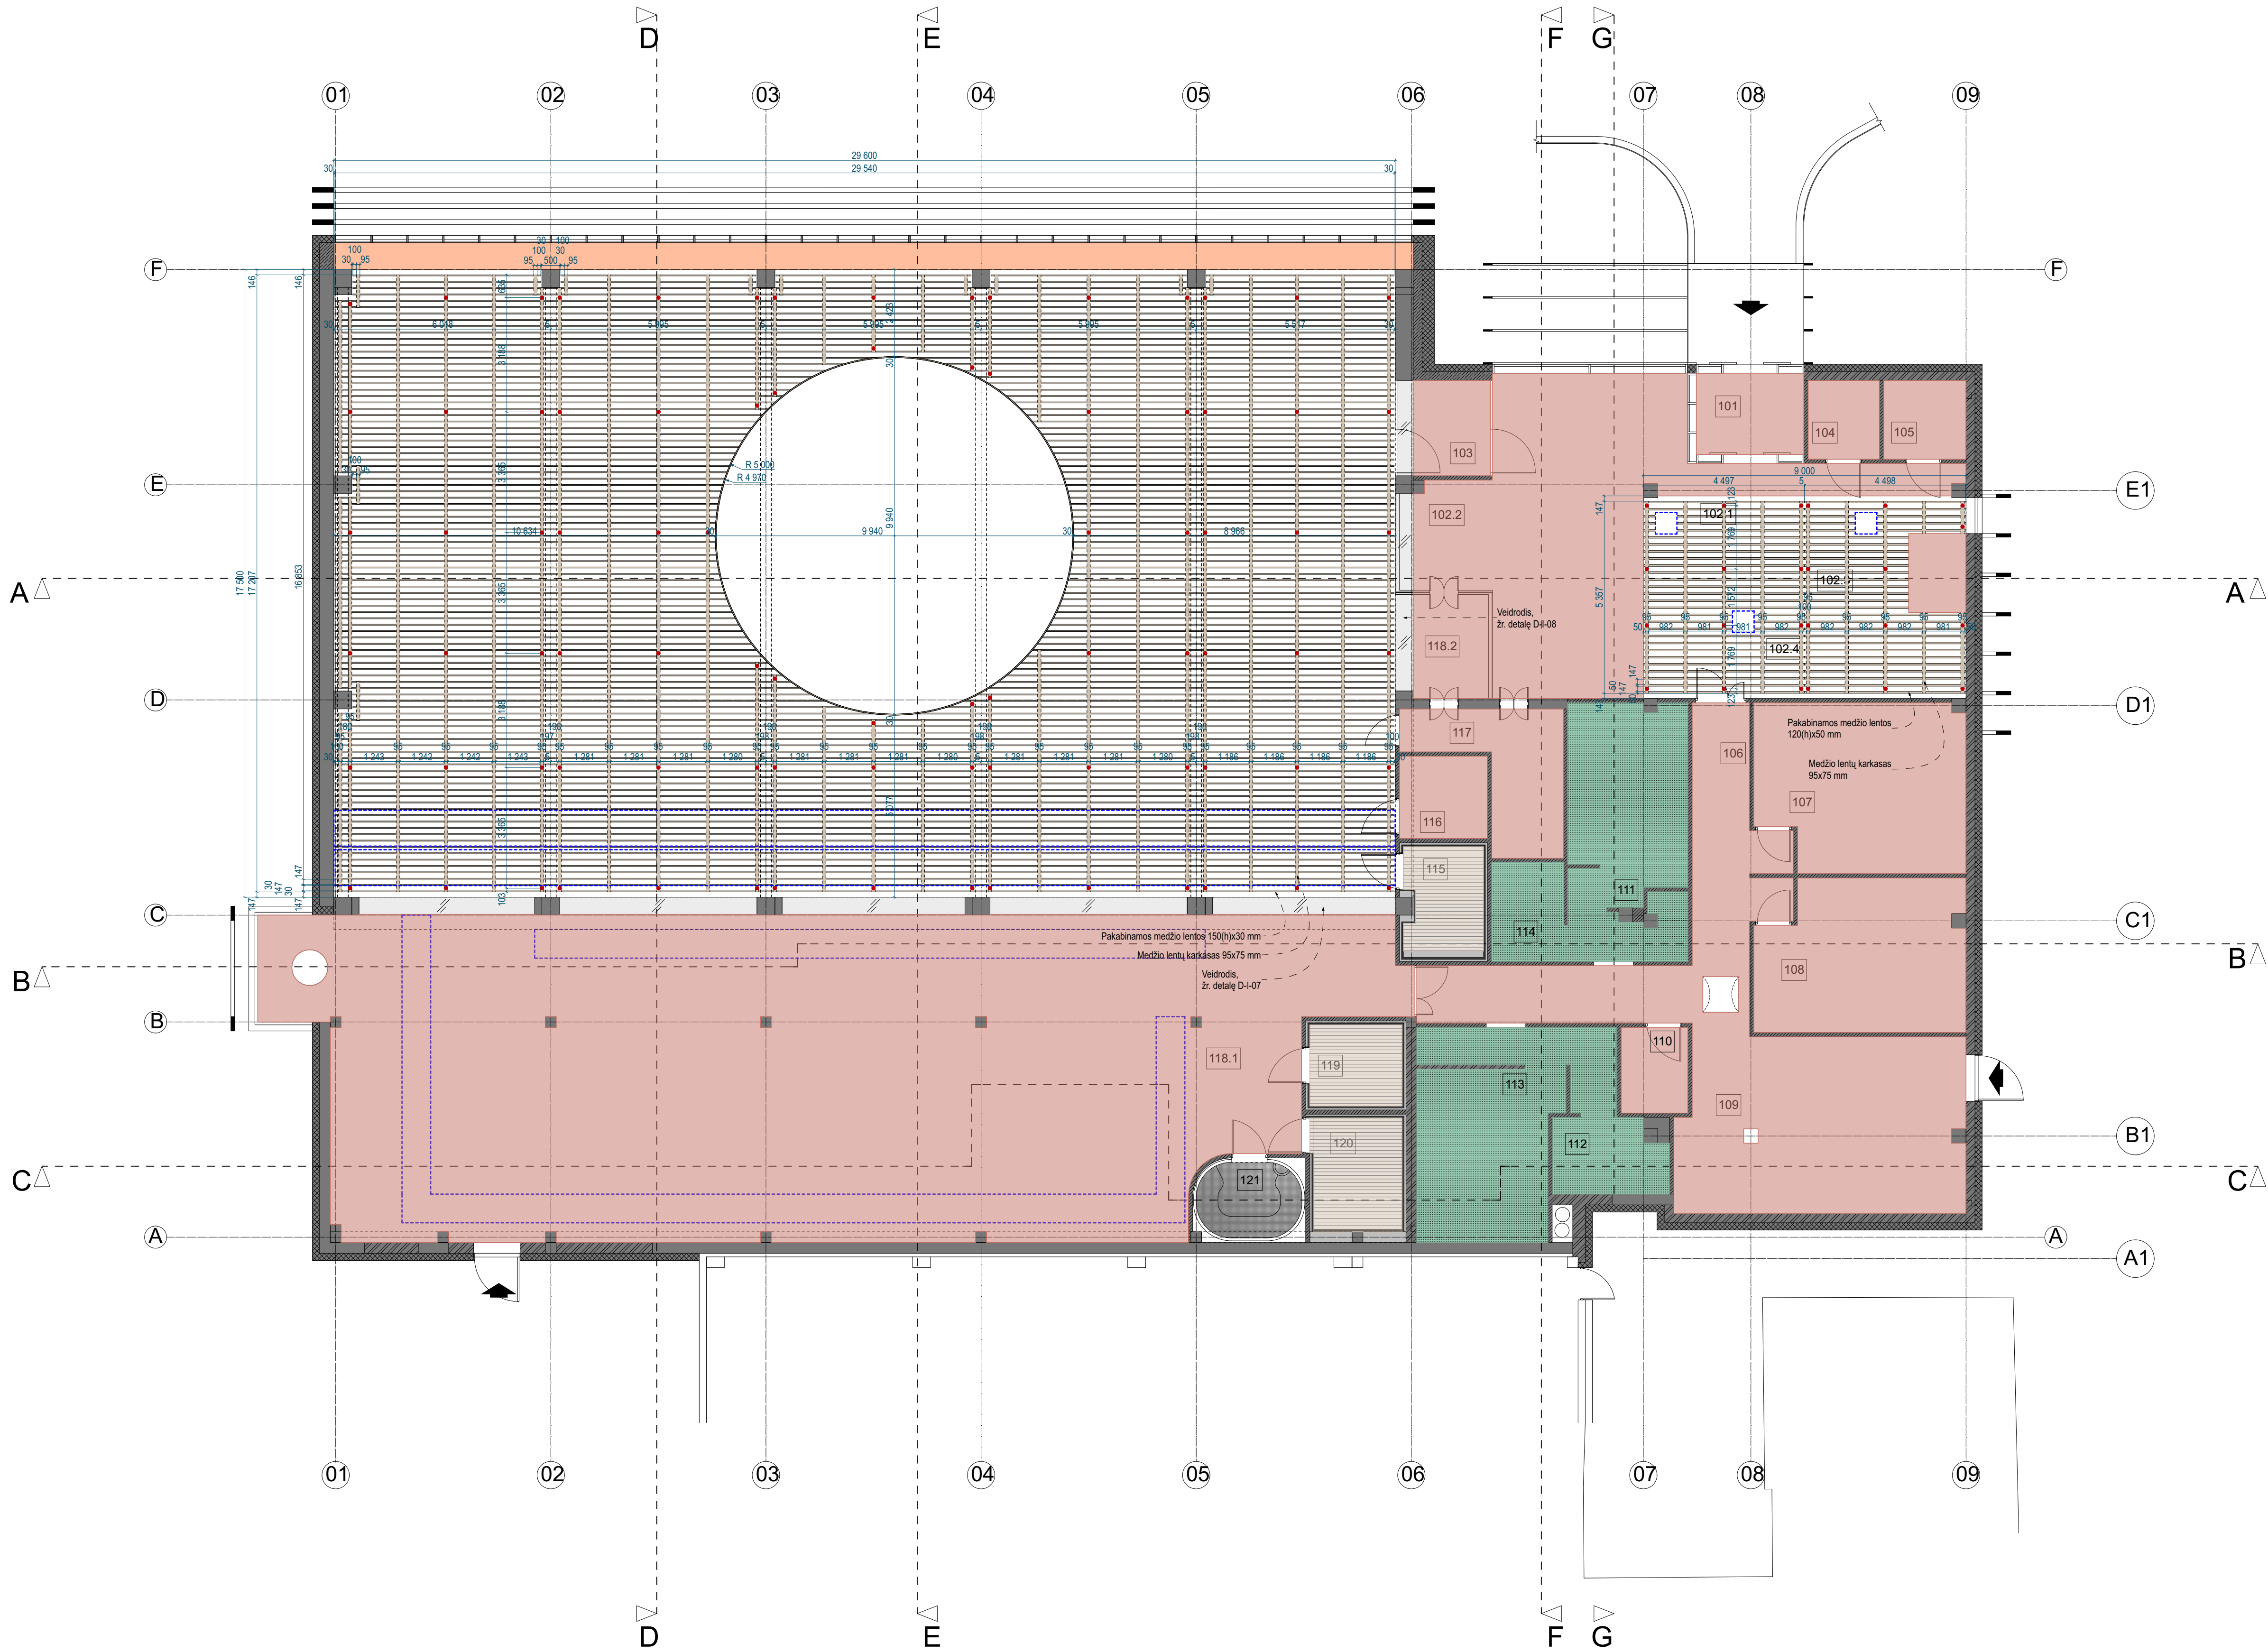


PATALPŲ EKSPLIKACIJA, I aukštas				
NR.	PATALPOS PAVADINIMAS	C°	m³	m²
101	TAMBŪRAS	20-22	20.43	6,81
102.1	LAUKIAMASIS	20-22	204.45	68,15
102.2	BARAS	20-22	24.99	8,21
102.3	VESTIBULIS	20-22	35.25	11,75
102.4	BATINĖ	20-22	59.01	19,67
103	KORIDORIUS	20-22	20.82	6,94
104	TUALETAS	20-22	13.11	4,37
105	TUALETAS	20-22	15.15	5,05
106	KORIDORIUS	28-30	92.40	30,80
107	MOTERŲ PERSIRENGIMAS	28-30	79.38	26,46
108	VYRŲ PERSIRENGIMAS	28-30	71.22	23,74
109	BENDRAS PERSIRENGIMAS	28-30	116.73	38,91
110	VALYMO PRIEMONIŲ PAT.	20-22	13.35	4,45
111	MOTERŲ HIGIENOS PAT.	24-26	69.69	23,23
112	VYRŲ TUALETAS	24-26	29.13	9,71
113	VYRŲ HIGIENOS PAT.	24-26	68.73	22,91
114	MOTERŲ TUALETAS	24-26	16.89	5,63
115	PIRTIS - DRUSKŲ	-	23.73	7,91
116	TUALETAS	24-26	16.86	5,62
117	KORIDORIUS	20-22	9.24	3,08
118.1	BASEINAS	28-30	4080	806,61
118.2	BASEINO BARAS	28-30	22.98	7,66
119	PIRTIS - SAUSA	-	20.79	6,93
120	PIRTIS - DRĖGNA	-	28.86	9,62
121	PIRTIS - GARINĖ	-	21.30	7,10
VISO:				1171.32

SUTARTINIS ŽYMĖJIMAS

- Atvira perdanga/denginys, LA-01
- Medžio lentų apkalė, LA-03
- Dažytos drėgmei atsparaus gipso kartono lubos, LA-02
- Keramininių plytelių mozaika, LA-04
- Pakabinamų medžio lentų lubos LA-06, LA-07, LA-08
- Skarda, spalva pagal langų spalvą, LA-09
- Veidrodis, LA-05
- Templė, T-LA-06, T-LA-07
- Preliminari ortaklių ir oro kondicionierių vieta

0	11/08/2025	Statybos leidimui ir statybos darbams			
Laida	Išleidimo data	Laidos statusas. Keitimo priežastis jei taikoma			
Kval. Patv. Dok. Nr.	BALTICAN UAB "BALTICAN LTD"		Statinio projekto pavadinimas		
A 1698	PV	T. Pasvenskas	BASEINO PASTATO (U.N. Nr.828-2002-20029) TAIKOS G. 44 UTENOJE REKONSTRAVIMO PROJEKTAS Statinio numeris ir pavadinimas 01 Baseinas (Etapas I) Dokumento pavadinimas 1 aukšto lubų apdailos planas Dokumento žymuo 240828-01-TDP-SI-B-08		
A 1698	PDV SP SA	T. Pasvenskas			
	SAF studio Interjero dizaino studija safstudio.lt +370 (641) 55 344 hello@safstudio.lt				
	PDV SI	A. Rybelis			
LT	Statytojas / užsakovas				Laidos
	UTENOS RAJONO SAVIVALDYBĖ				Lapas Lapų

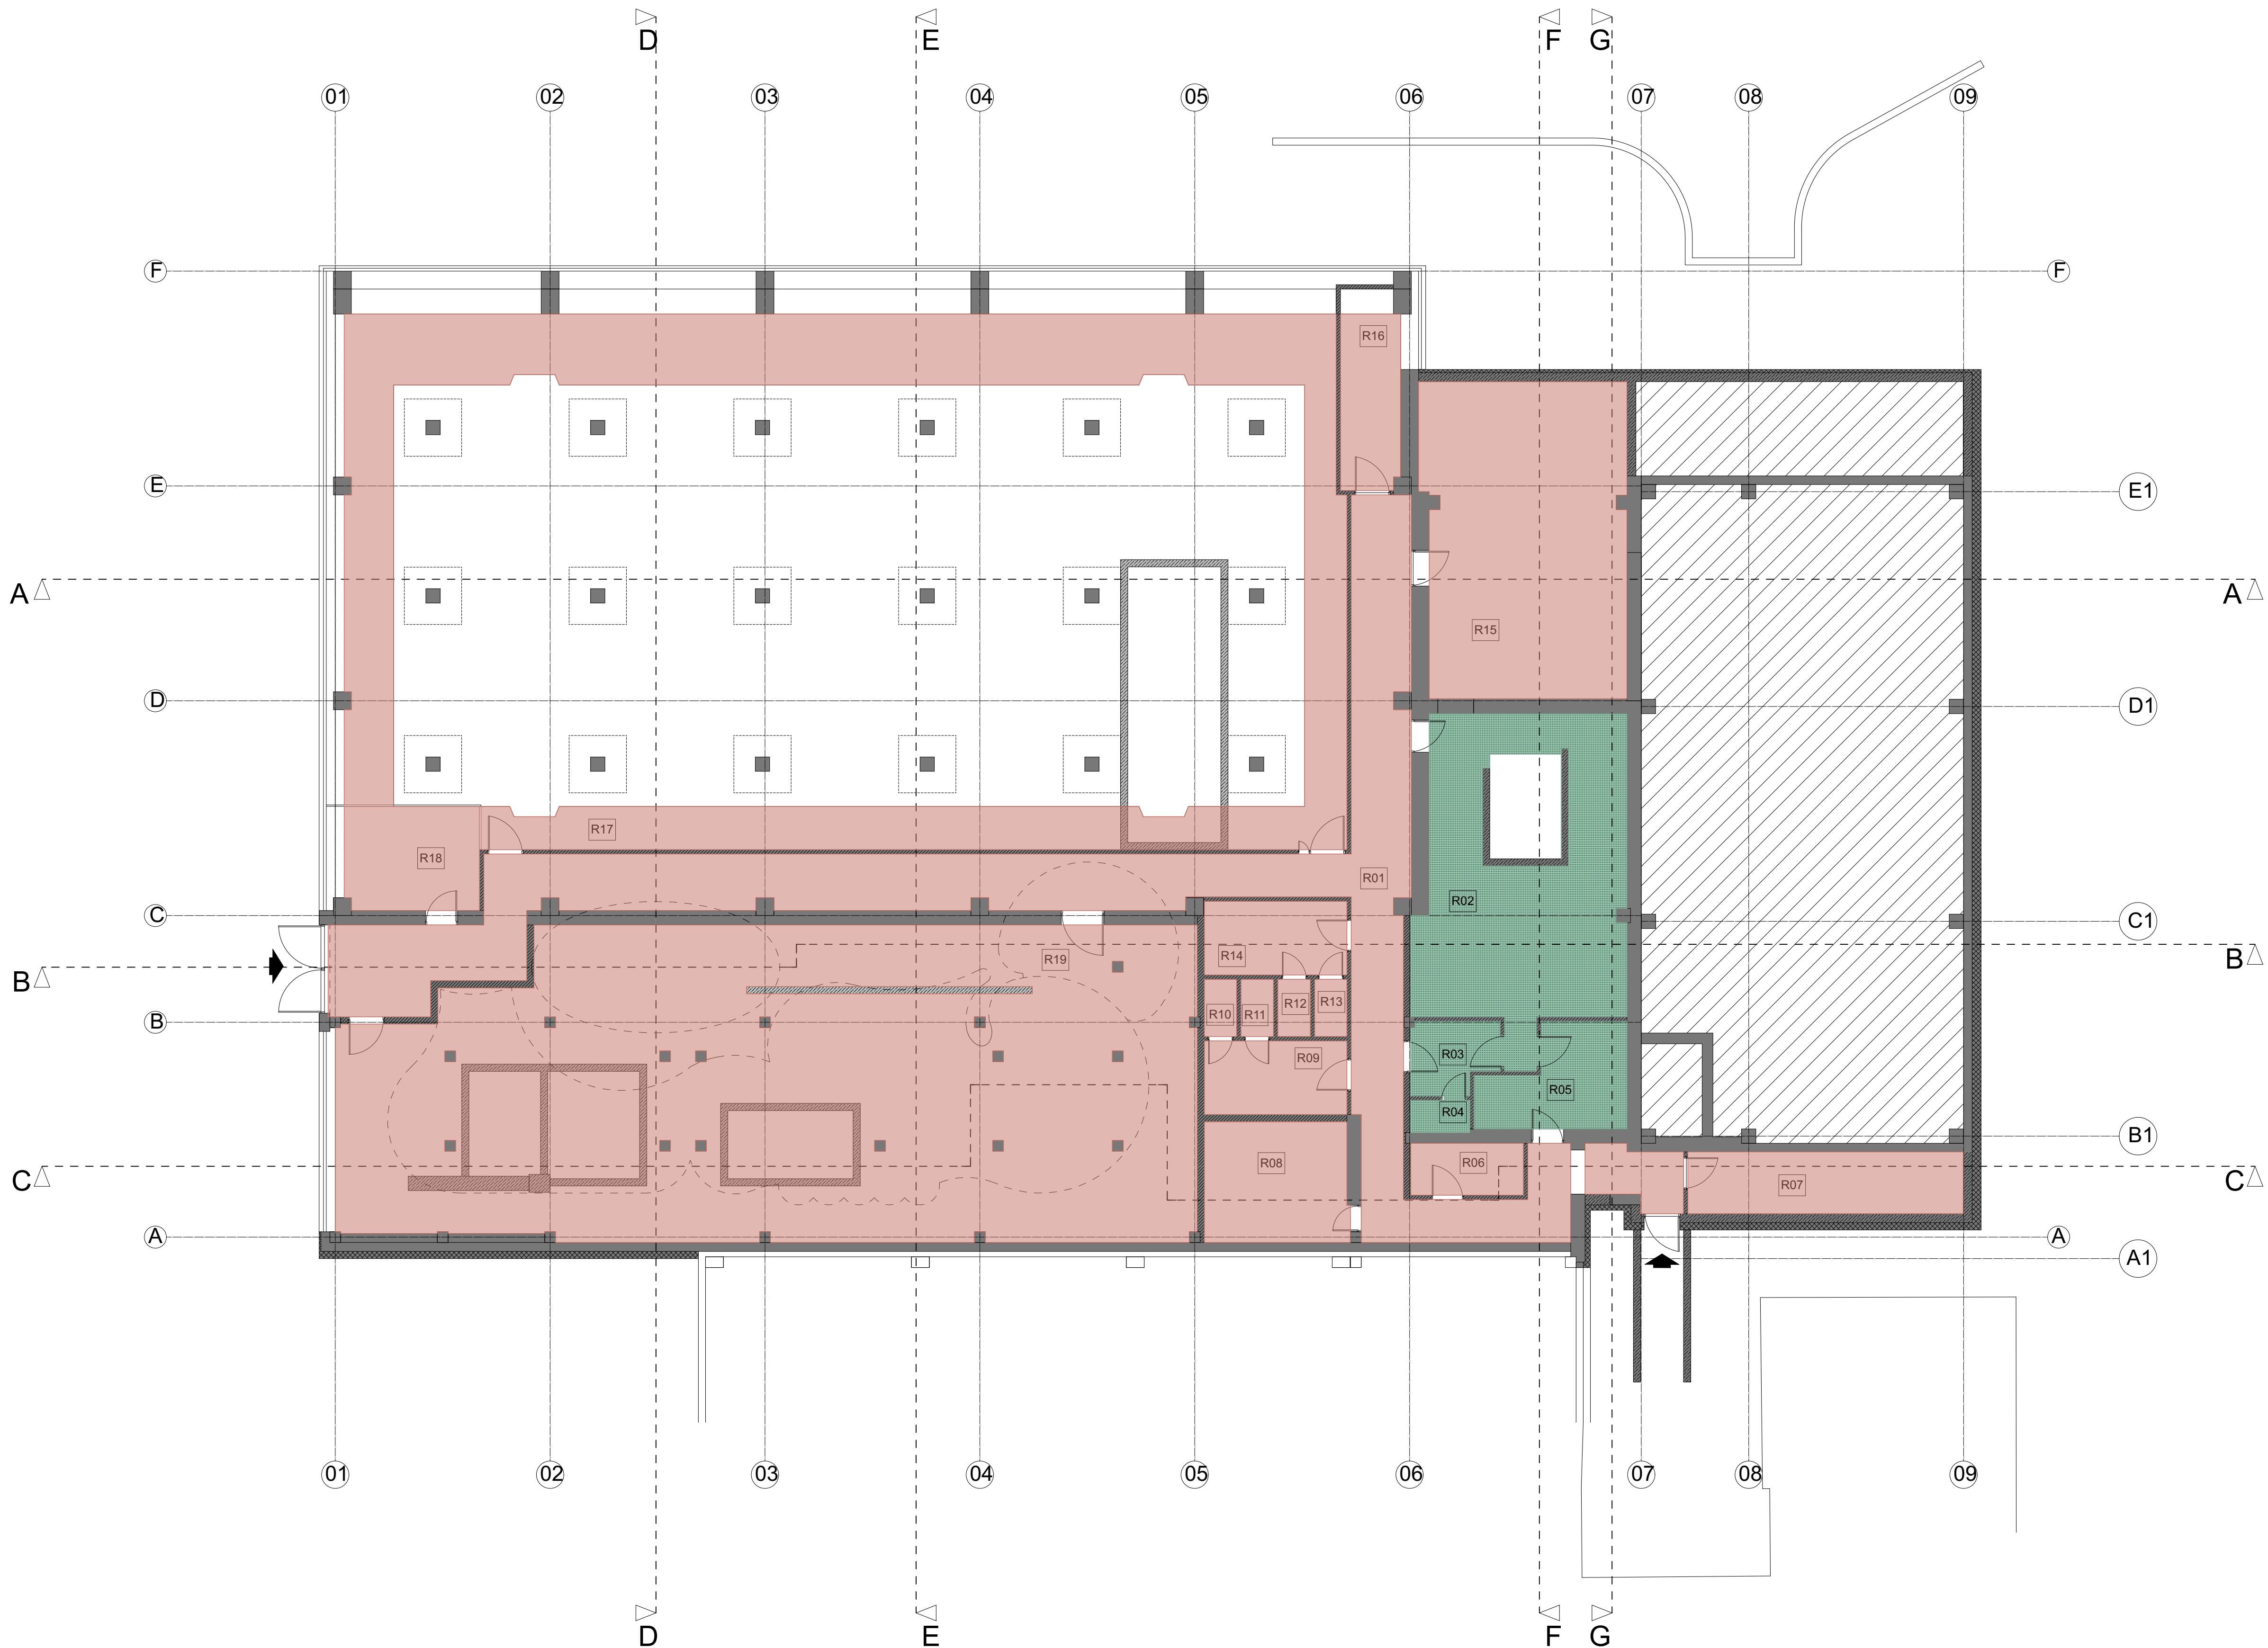


PATALPŲ EKSPLIKACIJA, Rūslys				
NR.	PATALPOS PAVADINIMAS	C°	m³	m²
R01	KORIDORIUS	18-20	315.83	101,88
R02	VIRTUVĖ	18-20	131.01	42,26
R03	PERSONALO PAT.	20-22	14.32	4,62
R04	TUALETAS	20-22	4.59	1,48
R05	SANDĖLYS (sausie produktai)	18-20	31.03	10,01
R06	PAGALBINĖ PAT.	18-20	14.17	4,57
R07	ELEKTROS ĮVADAS	18-20	41.20	13,29
R08	PAGALBINĖ PAT.	18-20	41.94	13,53
R09	PERSONALO PAT. V	20-22	25.39	8,19
R10	DUŠAS	20-22	4.46	1,44
R11	TUALETAS	20-22	4.53	1,46
R12	TUALETAS	20-22	4.50	1,45
R13	DUŠAS	20-22	4.46	1,44
R14	PERSONALO PAT. M	20-22	25.39	8,19
R15	ŠILUMOS MAZGAS	-	153.67	49,57
R16	VANDENTIEKIO MAZGAS	18-20	25.45	8,21
R17	TECHNINĖ PAT.	18-20	347.11	111,97
R18	PAGALBINĖ PAT.	20-22	33.88	10,93
R19	TECHNINĖ PAT.	18-20	248	114,69
VISO:				509.18

SUTARTINIS ŽYMĖJIMAS

- Atvira perdanga/denginys, LA-01
- Medžio lentų apkalė, LA-03
- Dažytos drėgmei atsparaus gipso kartono lubos, LA-02
- Keraminų plytelių mozaika, LA-04
- Pakabinamų medžio lentų lubos LA-06, LA-07, LA-08
- Skarda, spalva pagal langų spalvą, LA-09
- Veidrodis, LA-05
- Templė, T-LA-06, T-LA-07
- Preliminari ortaklių ir oro kondicionierių vieta

0	11/08/2025	Statybos leidimui ir statybos darbams	
Laida	Išleidimo data	Laidos statusas. Keitimo priežastis jei taikoma	
Kval. Patv. Dok. Nr.			

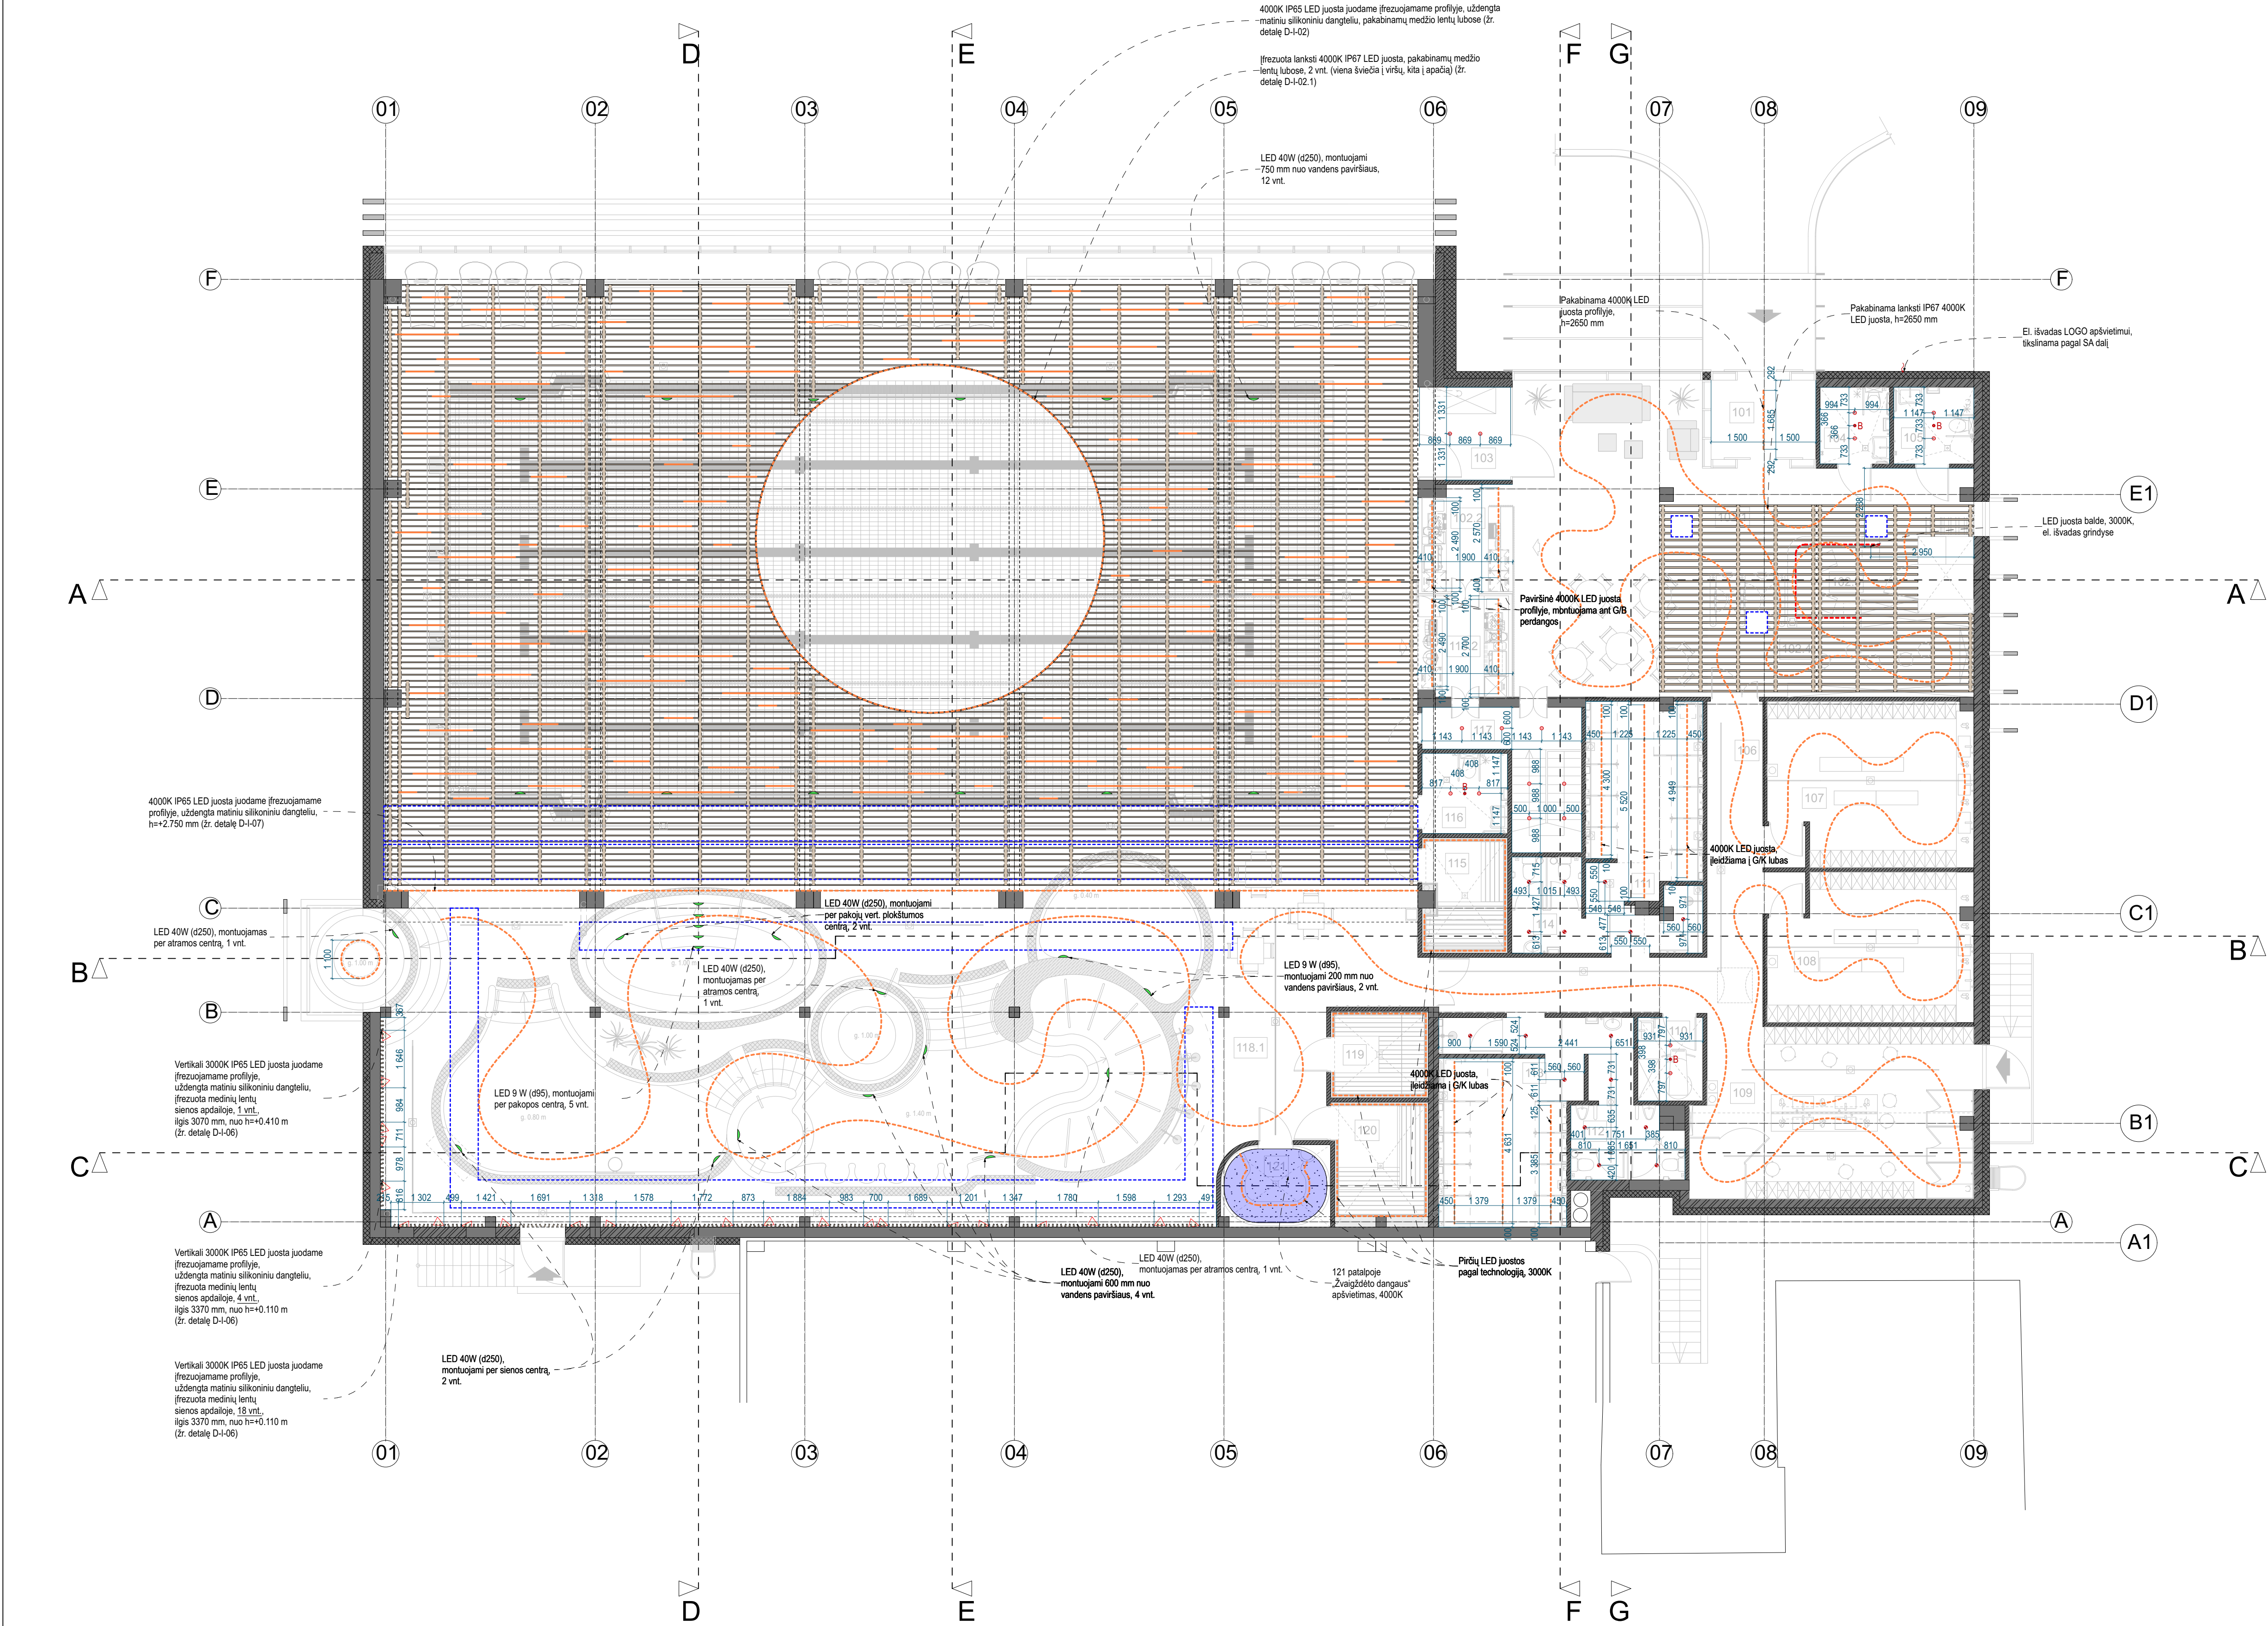


PATALPŲ EKSPLIKACIJA, I aukštas				
NR.	PATALPOS PAVADINIMAS	C°	m³	m²
101	TAMBŪRAS	20-22	20.43	6,81
102.1	LAUKIAMASIS	20-22	204.45	68,15
102.2	BARAS	20-22	24.99	8,21
102.3	VESTIBULIS	20-22	35.25	11,75
102.4	BATINĖ	20-22	59.01	19,67
103	KORIDORIUS	20-22	20.82	6,94
104	TUALETAS	20-22	13.11	4,37
105	TUALETAS	20-22	15.15	5,05
106	KORIDORIUS	28-30	92.40	30,80
107	MOTERŲ PERSIRENGIMAS	28-30	79.38	26,46
108	VYRŲ PERSIRENGIMAS	28-30	71.22	23,74
109	BENDRAS PERSIRENGIMAS	28-30	116.73	38,91
110	VALYMO PRIEMONIŲ PAT.	20-22	13.35	4,45
111	MOTERŲ HIGIENOS PAT.	24-26	69.69	23,23
112	VYRŲ TUALETAS	24-26	29.13	9,71
113	VYRŲ HIGIENOS PAT.	24-26	68.73	22,91
114	MOTERŲ TUALETAS	24-26	16.89	5,63
115	PIRTIS - DRUSKŲ	-	23.73	7,91
116	TUALETAS	24-26	16.86	5,62
117	KORIDORIUS	20-22	9.24	3,08
118.1	BASEINAS	28-30	408.0	806,61
118.2	BASEINO BARAS	28-30	22.98	7,66
119	PIRTIS - SAUSA	-	20.79	6,93
120	PIRTIS - DRĖGNA	-	28.86	9,62
121	PIRTIS - GARINĖ	-	21.30	7,10
VISŲ:				1171.32

SUTARTINIS ŽYMĖJIMAS

- Elektros išvadas
- 1 klavišo jungiklis
- 2 klavišų jungiklis
- Kištukinis lizdas su žeminiu
- Hermetiškas kištukinis lizdas su žeminiu
- Reversinis jungiklis
- Dimeris
- Interneto rozetė
- LED juosta
- LED juosta (vertikali)
- Ileidžiamas šviestuvas
- Pakabinamas šviestuvas
- Lubinis šviestuvas
- Pastatomas šviestuvas
- Šviestuvai bėgelyje
- Seninis šviestuvas
- Niša lubose
- LED juosta lubų nišoje
- 1 apšvietimo zonos lubiniai šviestuvai
- 2 apšvietimo zonos LED juosta
- 1 apšvietimo zonos jungiklis
- 2 apšvietimo zonos reversinis jungiklis
- Būvio daviklis
- „Žvaigždėto dangaus“ apšvietimas
- Povandeninis šviestuvas
- Preliminari ortaklių ir oro kondicionierių vieta

0	11/08/2025	Statybos leidimui ir statybos darbams
Laida	Išleidimo data	Laidos statusas. Keitimo priežastis jei taikoma
Kval. Patv. Dok. Nr.	BALTICAN UAB "BALTICAN LTD"	Statinio projekto pavadinimas
A 1698	PV T. Pasvenskas	BASEINO PASTATO (UN. NR. 6236-2002-2029) TAIKOS G. 44 UTENOJE REKONSTRAVIMO PROJEKTAS
A 1698	PDV SP SA T. Pasvenskas	Statinio numeris ir pavadinimas
SAF	SAF studio Interjero dizaino studija saifstudio.lt +370 (641) 55 344 hello@saifstudio.lt	01 Baseinas (Etapas I)
PDV SI A. Rybelis		Dokumento pavadinimas
Statytojas / užsakovas		1 aukšto apšvietimo planas 1:100 0
UTENOS RAJONO SAVIVALDYBĖ		Dokumento žymuo Lapas Lapų
		240828-01-TDP-SI-B-10 1 1

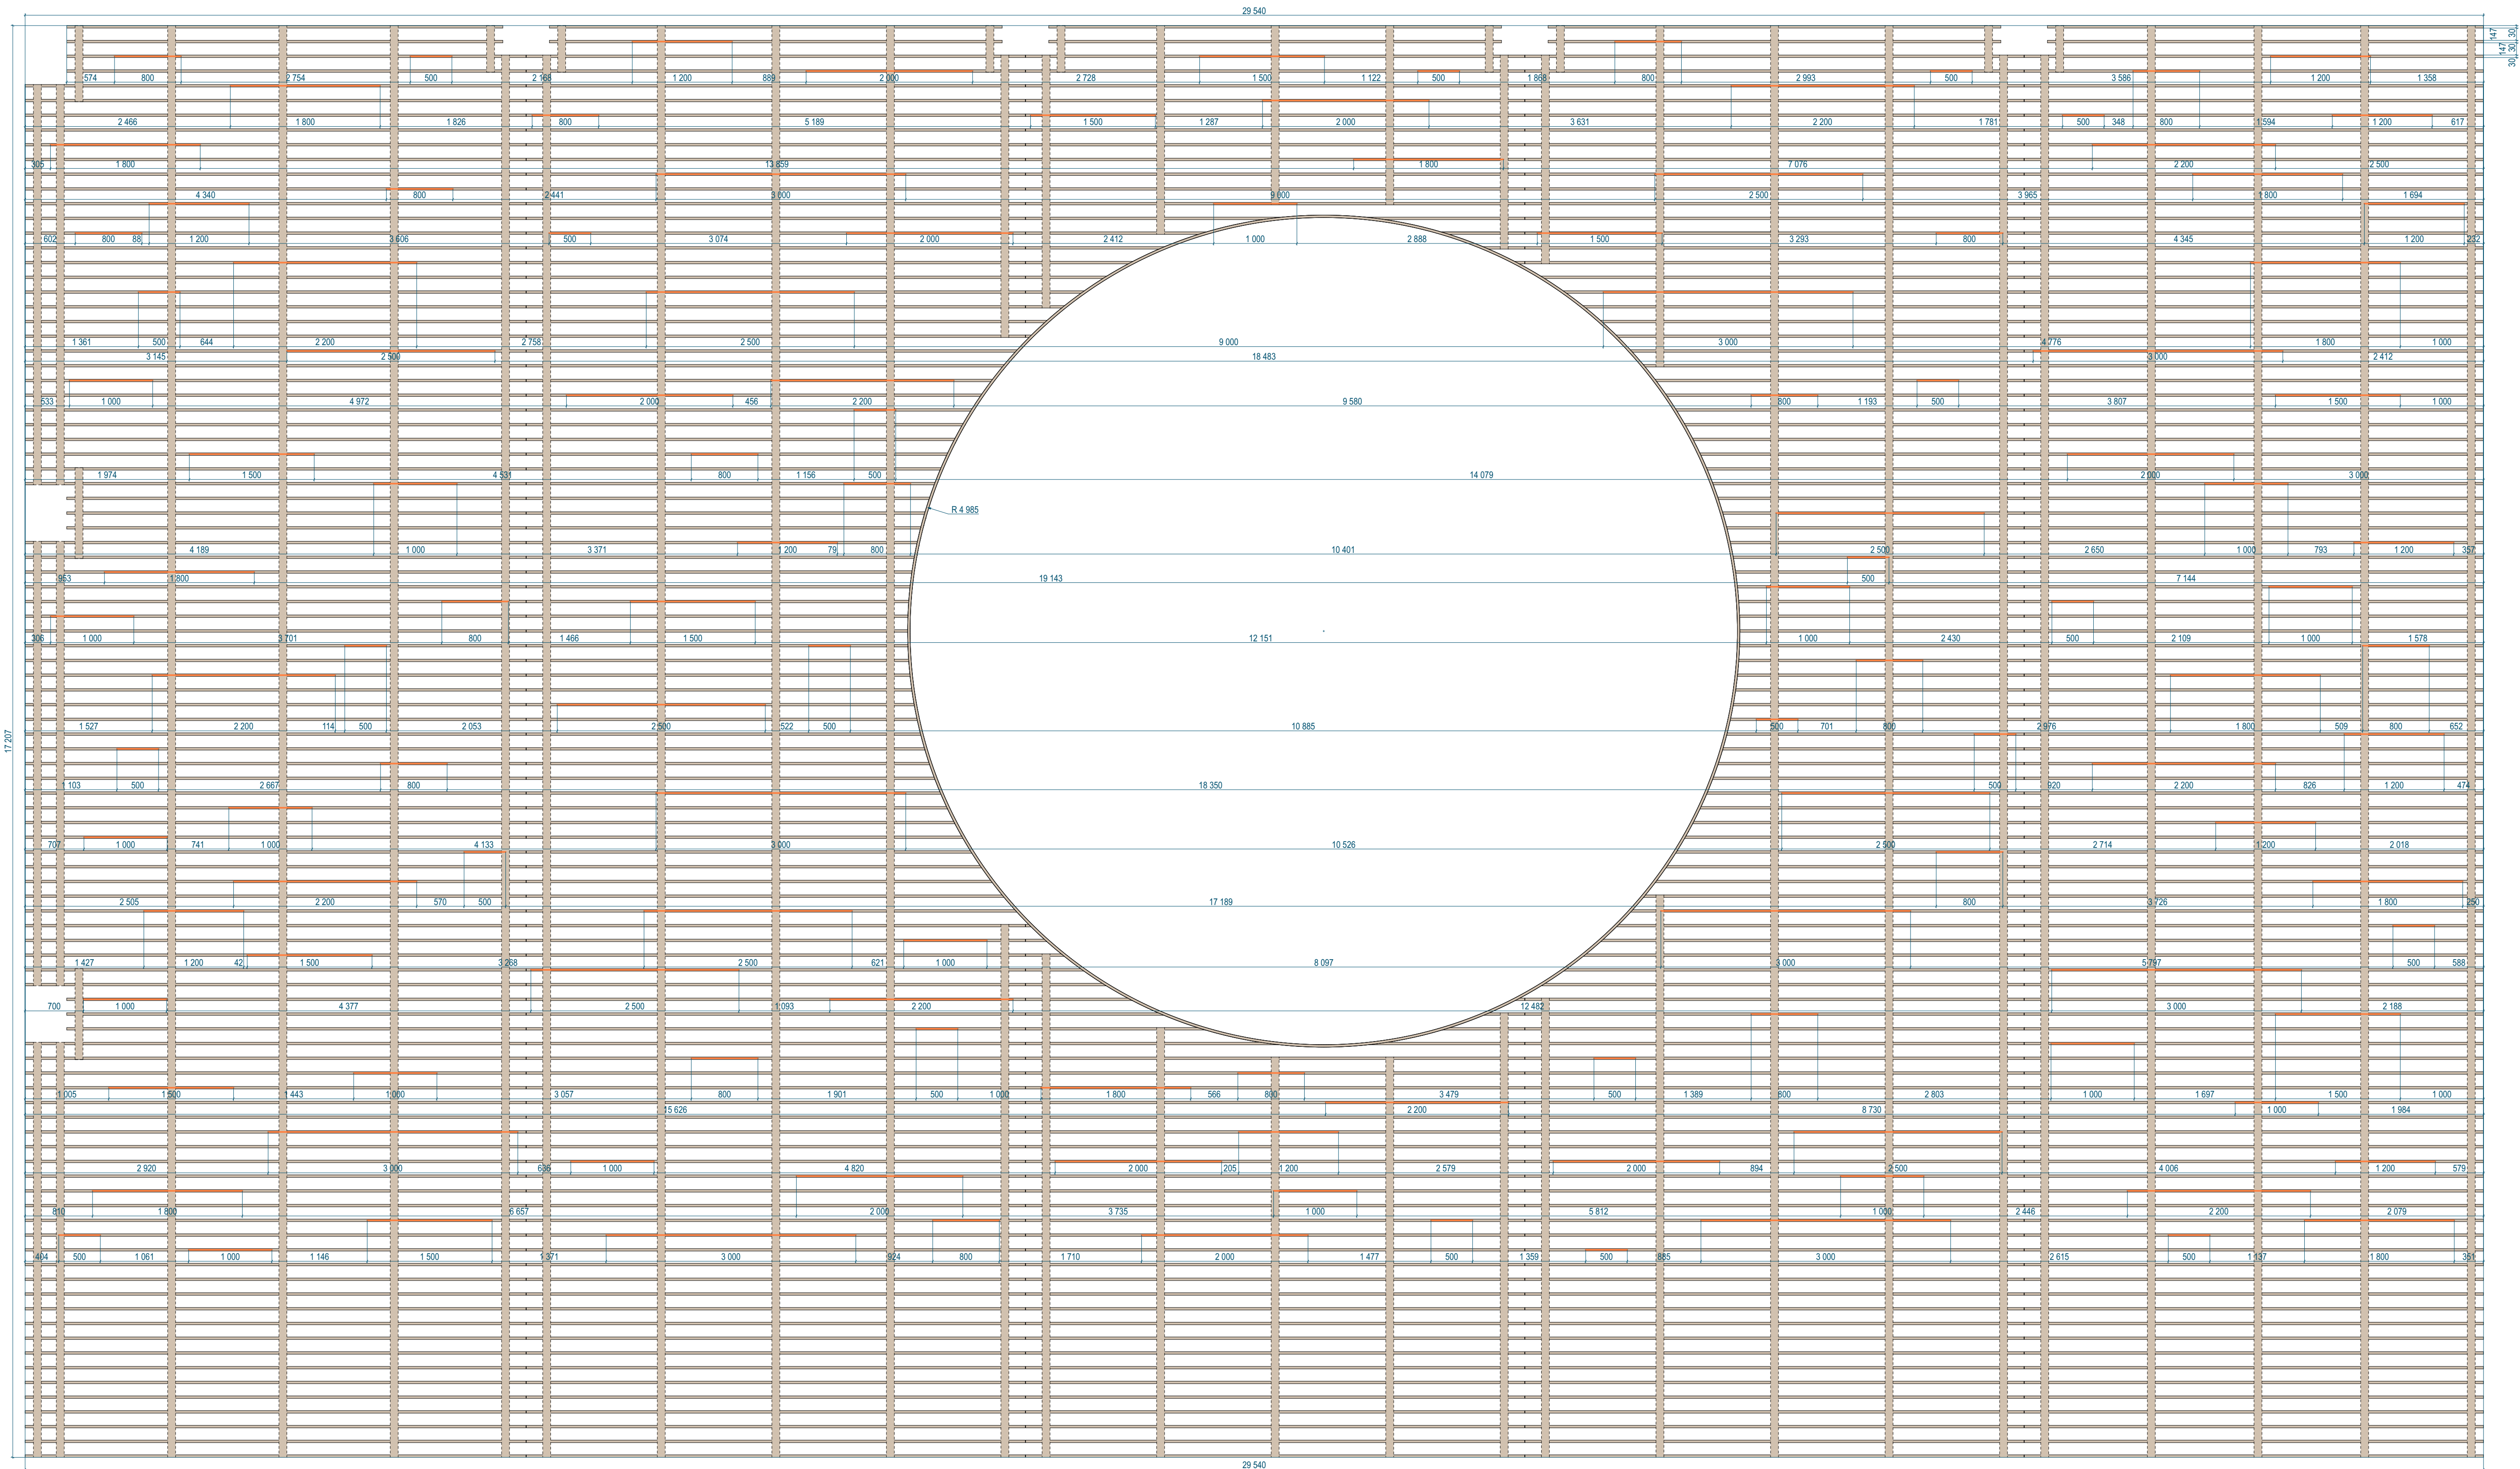

0	11/08/2025	Statybos leidimui ir statybos darbams
Laida	Išleidimo data	Laidos statusas. Keitimo priežastis jei taikoma
Kval. Patv. Dok. Nr.	BALTICAN UAB "BALTICAN LTD"	Statinio projekto pavadinimas
A 1698	PV T. Pasvenskas	BASEINO PASTATO (JŲ NR 6298-2002-2020) TAIKOS G. 44 UTENOJE REKONSTRAVIMO PROJEKTAS
A 1698	PDV SP SA T. Pasvenskas	Statinio numeris ir pavadinimas
	SAF SAF studio Interjero dizaino studija safstudio.lt +370 (641) 55 344 hello@safstudio.lt	01 Baseinas (Etapas I)
	PDV SI A. Rybelis	Dokumento pavadinimas
	Statytojas / užsakovas	118.1 pat. lubų apšvietimo planas su matmenimis
LT	UTENOS RAJONO SAVIVALDYBĖ	Dokumento žymuo
		Lapas
		1




PATALPŲ EKSPLIKACIJA, I aukštas				
NR.	PATALPOS PAVADINIMAS	C°	m³	m²
101	TAMBŪRAS	20-22	20.43	6,81
102.1	LAUKIAMASIS	20-22	204.45	68,15
102.2	BARAS	20-22	24.99	8,21
102.3	VESTIBULIS	20-22	35.25	11,75
102.4	BATINĖ	20-22	59.01	19,67
103	KORIDORIUS	20-22	20.82	6,94
104	TUALETAS	20-22	13.11	4,37
105	TUALETAS	20-22	15.15	5,05
106	KORIDORIUS	28-30	92.40	30,80
107	MOTERŲ PERSIRENGIMAS	28-30	79.38	26,46
108	VYRŲ PERSIRENGIMAS	28-30	71.22	23,74
109	BENDRAS PERSIRENGIMAS	28-30	116.73	38,91
110	VALYMO PRIEMONIŲ PAT.	20-22	13.35	4,45
111	MOTERŲ HIGIENOS PAT.	24-26	69.69	23,23
112	VYRŲ TUALETAS	24-26	29.13	9,71
113	VYRŲ HIGIENOS PAT.	24-26	68.73	22,91
114	MOTERŲ TUALETAS	24-26	16.89	5,63
115	PIRTIS - DRUSKŲ	-	23.73	7,91
116	TUALETAS	24-26	16.86	5,62
117	KORIDORIUS	20-22	9.24	3,08
118.1	BASEINAS	28-30	4080	806,61
118.2	BASEINO BARAS	28-30	22.98	7,66
119	PIRTIS - SAUSA	-	20.79	6,93
120	PIRTIS - DRĖGNA	-	28.86	9,62
121	PIRTIS - GARINĖ	-	21.30	7,10
VISO:				1171.32

SUTARTINIS ŽYMĖJIMAS

- Elektros išvadas
- 1 klavišo jungiklis
- 2 klavišų jungiklis
- Kištukinis lizdas su žeminiu
- Hermetiškas kištukinis lizdas su žeminiu
- Reversinis jungiklis
- Dimeris
- Interneto rozetė
- LED juosta
- LED juosta (vertikali)
- Ileidžiamas šviestuvas
- Pakabinamas šviestuvas
- Lubinis šviestuvas
- Pastatomas šviestuvas
- Šviestuvai bėgelyje
- Sieninis šviestuvas
- Niša lubose
- LED juosta lubų nišoje
- 1 apšvietimo zonos lubiniai šviestuvai
- 2 apšvietimo zonos LED juosta
- 1 apšvietimo zonos jungiklis
- 2 apšvietimo zonos reversinis jungiklis
- Būvio daviklis
- „Žvaigždėto dangaus“ apšvietimas
- Povandeninis šviestuvas
- Preliminari ortaklių ir oro kondicionierių vieta

0	11/08/2025	Statybos leidimui ir statybos darbams			
Laida	Išleidimo data	Laidos statusas. Keitimo priežastis jei taikoma			
Kval. Patv. Dok. Nr.	BALTICAN UAB "BALTICAN LTD"		Statinio projekto pavadinimas		
A 1698	PV	T. Pasvenskas			
A 1698	PDV SP SA	T. Pasvenskas			
	SAF SAF studio Interjero dizaino studija safstudio.lt +370 (641) 55 344 hello@safstudio.lt	Statinio numeris ir pavadinimas			
	PDV SI	A. Rybelis	01 Baseinas (Etapas I)		
Statytojas / užsakovas		Dokumento pavadinimas			
UTENOS RAJONO SAVIVALDYBĖ		Lankščios LED juostos priršimo planas			
240828-01-TDP-SI-B-12		Dokumento žymuo		1:100 0	
				Lapas Lapų	
				1 1	

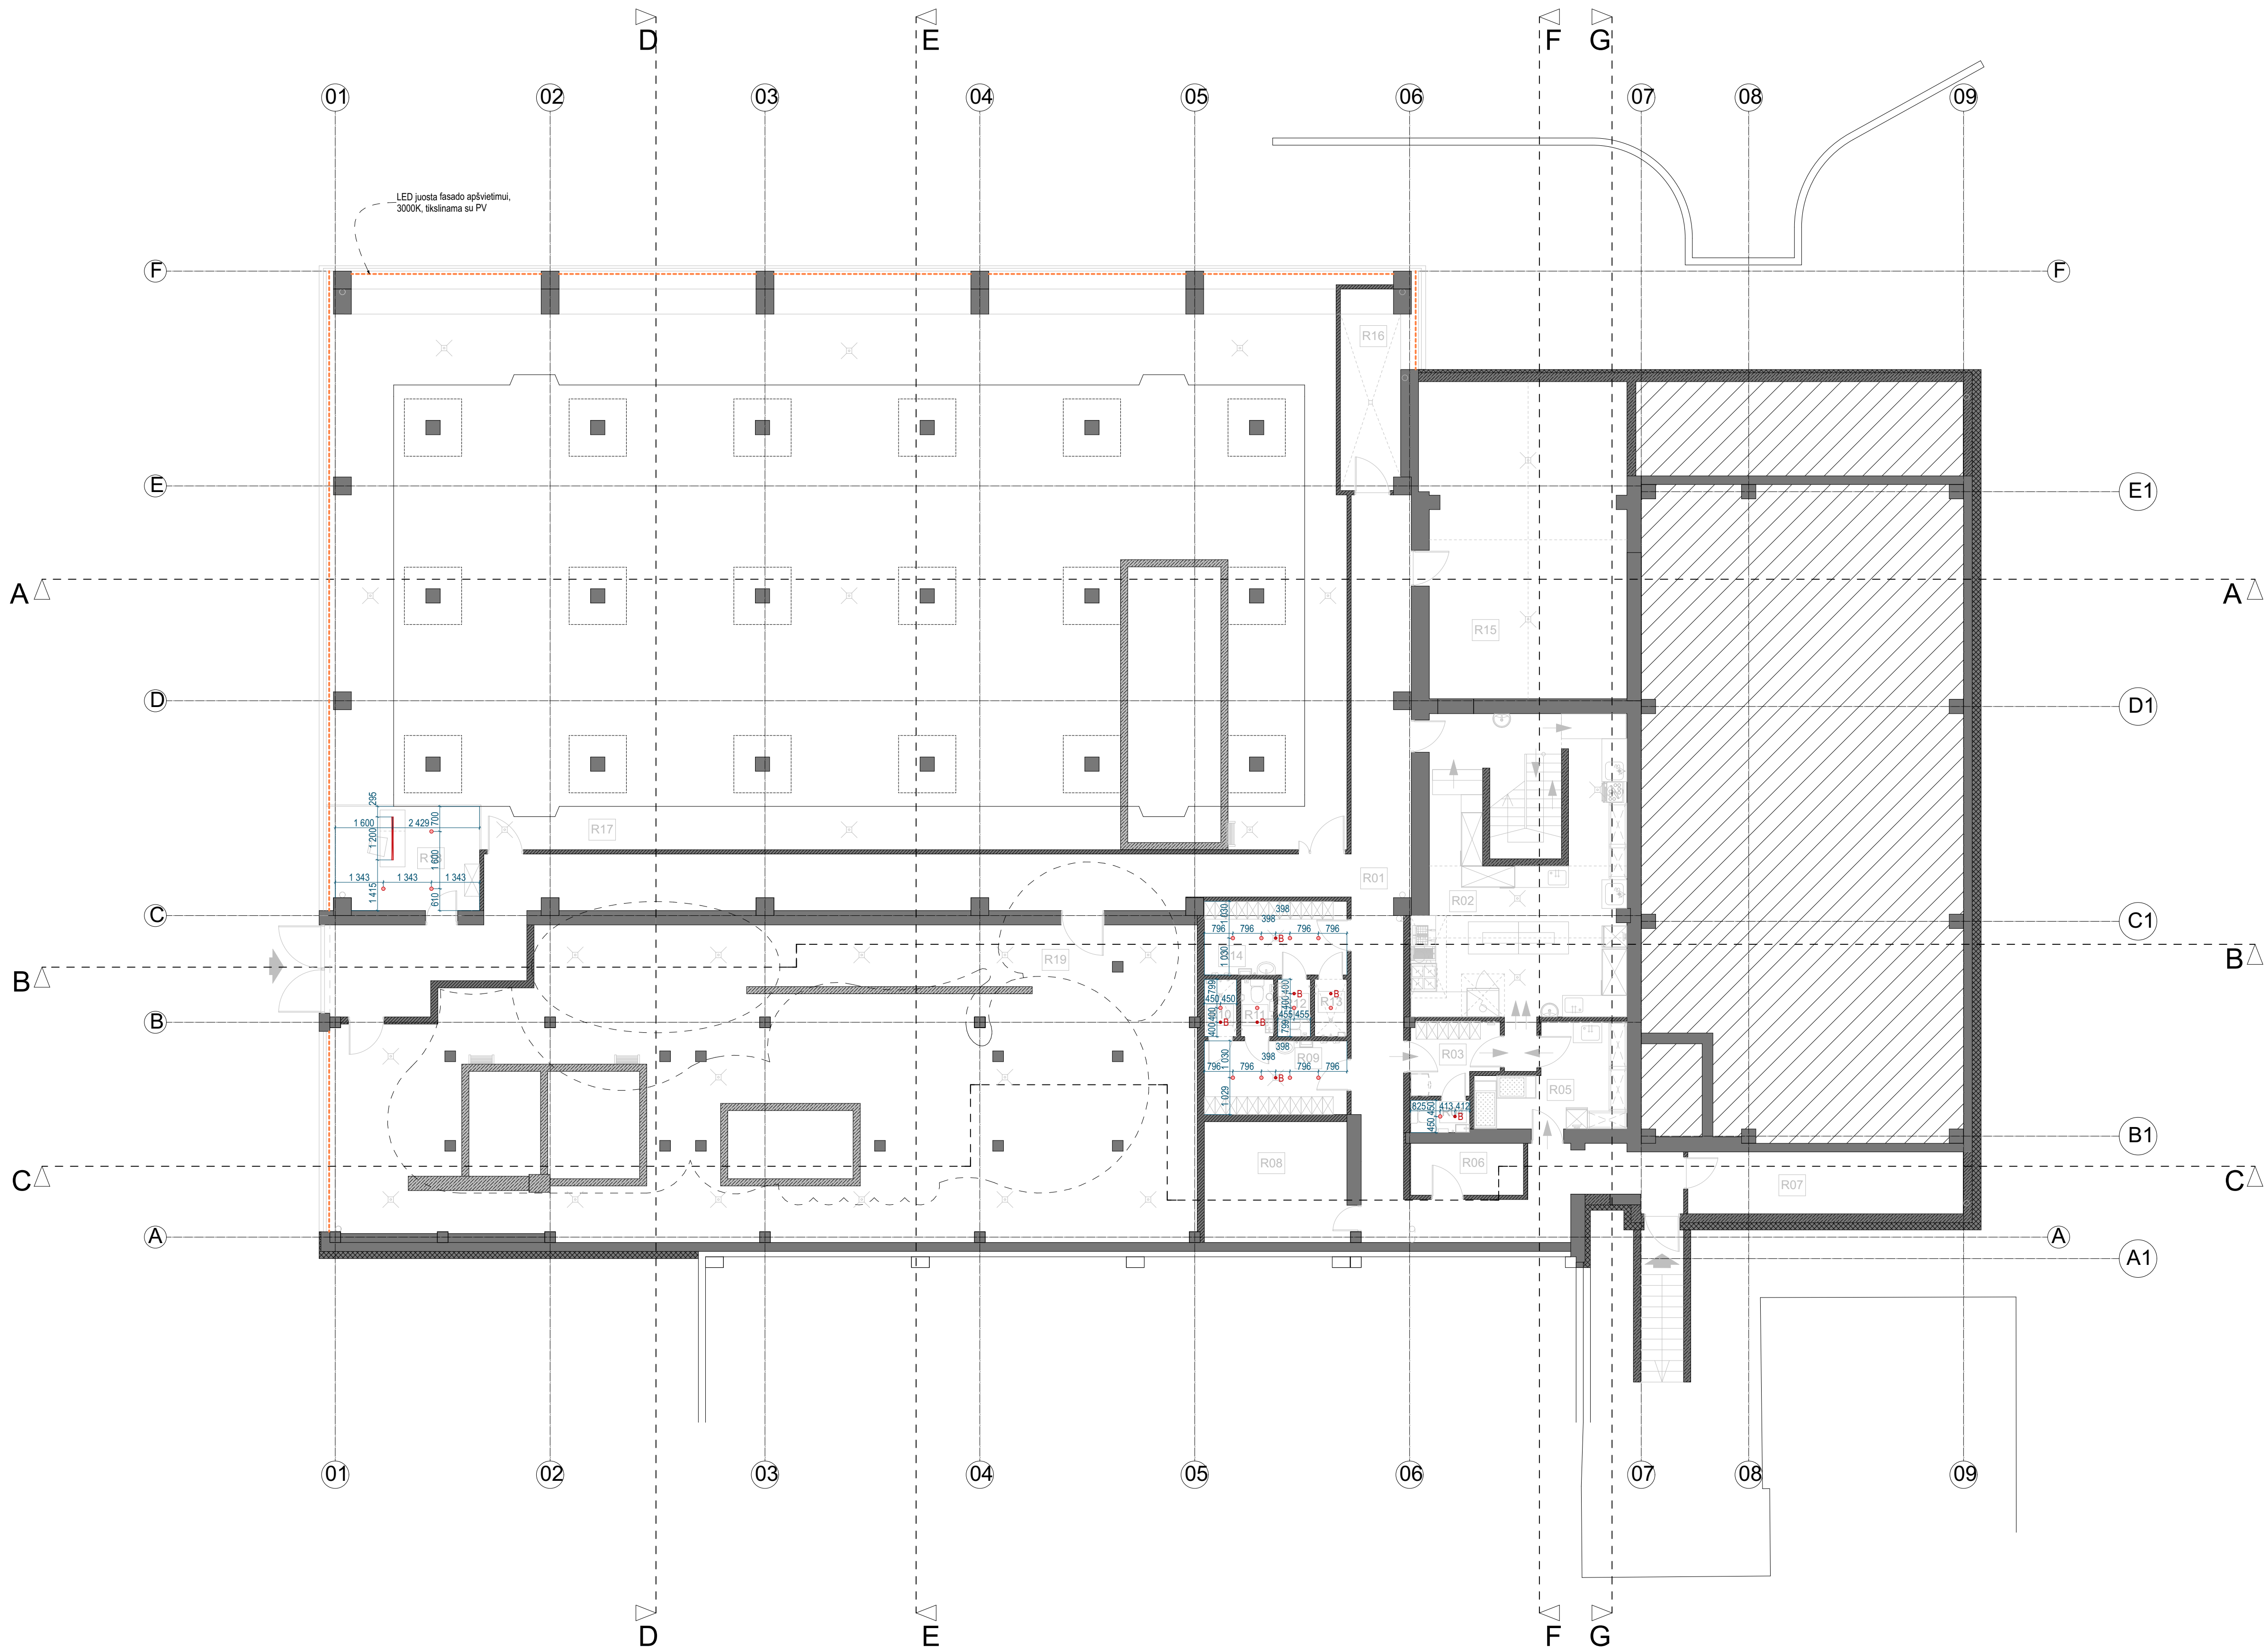


PATALPŲ EKSPLIKACIJA, Rūsysis				
NR.	PATALPOS PAVADINIMAS	C°	m³	m²
R01	KORIDORIUS	18-20	315.83	101,88
R02	VIRTUVĖ	18-20	131.01	42,26
R03	PERSONALO PAT.	20-22	14.32	4,62
R04	TUALETAS	20-22	4.59	1,48
R05	SANDĖLYS (sausie produktai)	18-20	31.03	10,01
R06	PAGALBINĖ PAT.	18-20	14.17	4,57
R07	ELEKTROS ĮVADAS	18-20	41.20	13,29
R08	PAGALBINĖ PAT.	18-20	41.94	13,53
R09	PERSONALO PAT. V	20-22	25.39	8,19
R10	DUŠAS	20-22	4.46	1,44
R11	TUALETAS	20-22	4.53	1,46
R12	TUALETAS	20-22	4.50	1,45
R13	DUŠAS	20-22	4.46	1,44
R14	PERSONALO PAT. M	20-22	25.39	8,19
R15	ŠILUMOS MAZGAS	-	153.67	49,57
R16	VANDENTIEKIO MAZGAS	18-20	25.45	8,21
R17	TECHNINĖ PAT.	18-20	347.11	111,97
R18	PAGALBINĖ PAT.	20-22	33.88	10,93
R19	TECHNINĖ PAT.	18-20	248	114,69
VISO:				509.18

SUTARTINIS ŽYMĖJIMAS

- Elektros išvadas
- 1 klavišo jungiklis
- 2 klavišų jungiklis
- Kištukinis lizdas su žeminiu
- Hermetiškas kištukinis lizdas su žeminiu
- Reversinis jungiklis
- Dimeris
- Interneto rozetė
- LED juosta
- LED juosta (vertikali)
- Įleidžiamas šviestuvas
- Pakabinamas šviestuvas
- Lubinis šviestuvas
- Pastatomas šviestuvas
- Šviestuvai bėgelyje
- Sieninis šviestuvas
- Niša lubose
- LED juosta lubų nišoje
- 1 apšvietimo zonos lubiniai šviestuvai
- 2 apšvietimo zonos LED juosta
- 1 apšvietimo zonos jungiklis
- 2 apšvietimo zonos reversinis jungiklis
- Būvio daviklis
- „Žvaigždėto dangaus“ apšvietimas
- Povandeninis šviestuvas
- Preliminari ortakų ir oro kondicionierių vieta

0	11/08/2025	Statybos leidimui ir statybos darbams
Laida	Išleidimo data	Laidos statusas. Keitimo priežastis jei taikoma
Kval. Patv. Dok. Nr.	Statinio projekto pavadinimas	
A 1698	PV T. Pasvenskas	BASEINO PASTATO (JŲ NR 6236-2002-2029) TAIKOS G. 44 UTENOJE REKONSTRAVIMO PROJEKTAS
A 1698	PDV SP SA T. Pasvenskas	Statinio numeris ir pavadinimas
SAF	01 Baseinas (Etapas I)	
	Dokumento pavadinimas	
PDV SI	A. Rybelis	Rūsio apšvietimo planas 1:100 0
LT	Statytojas / užsakovas	
	Dokumento žymuo	
UTENOS RAJONO SAVIVALDYBĖ		Lapas Lapų
240828-01-TDP-SI.B-13		1 1

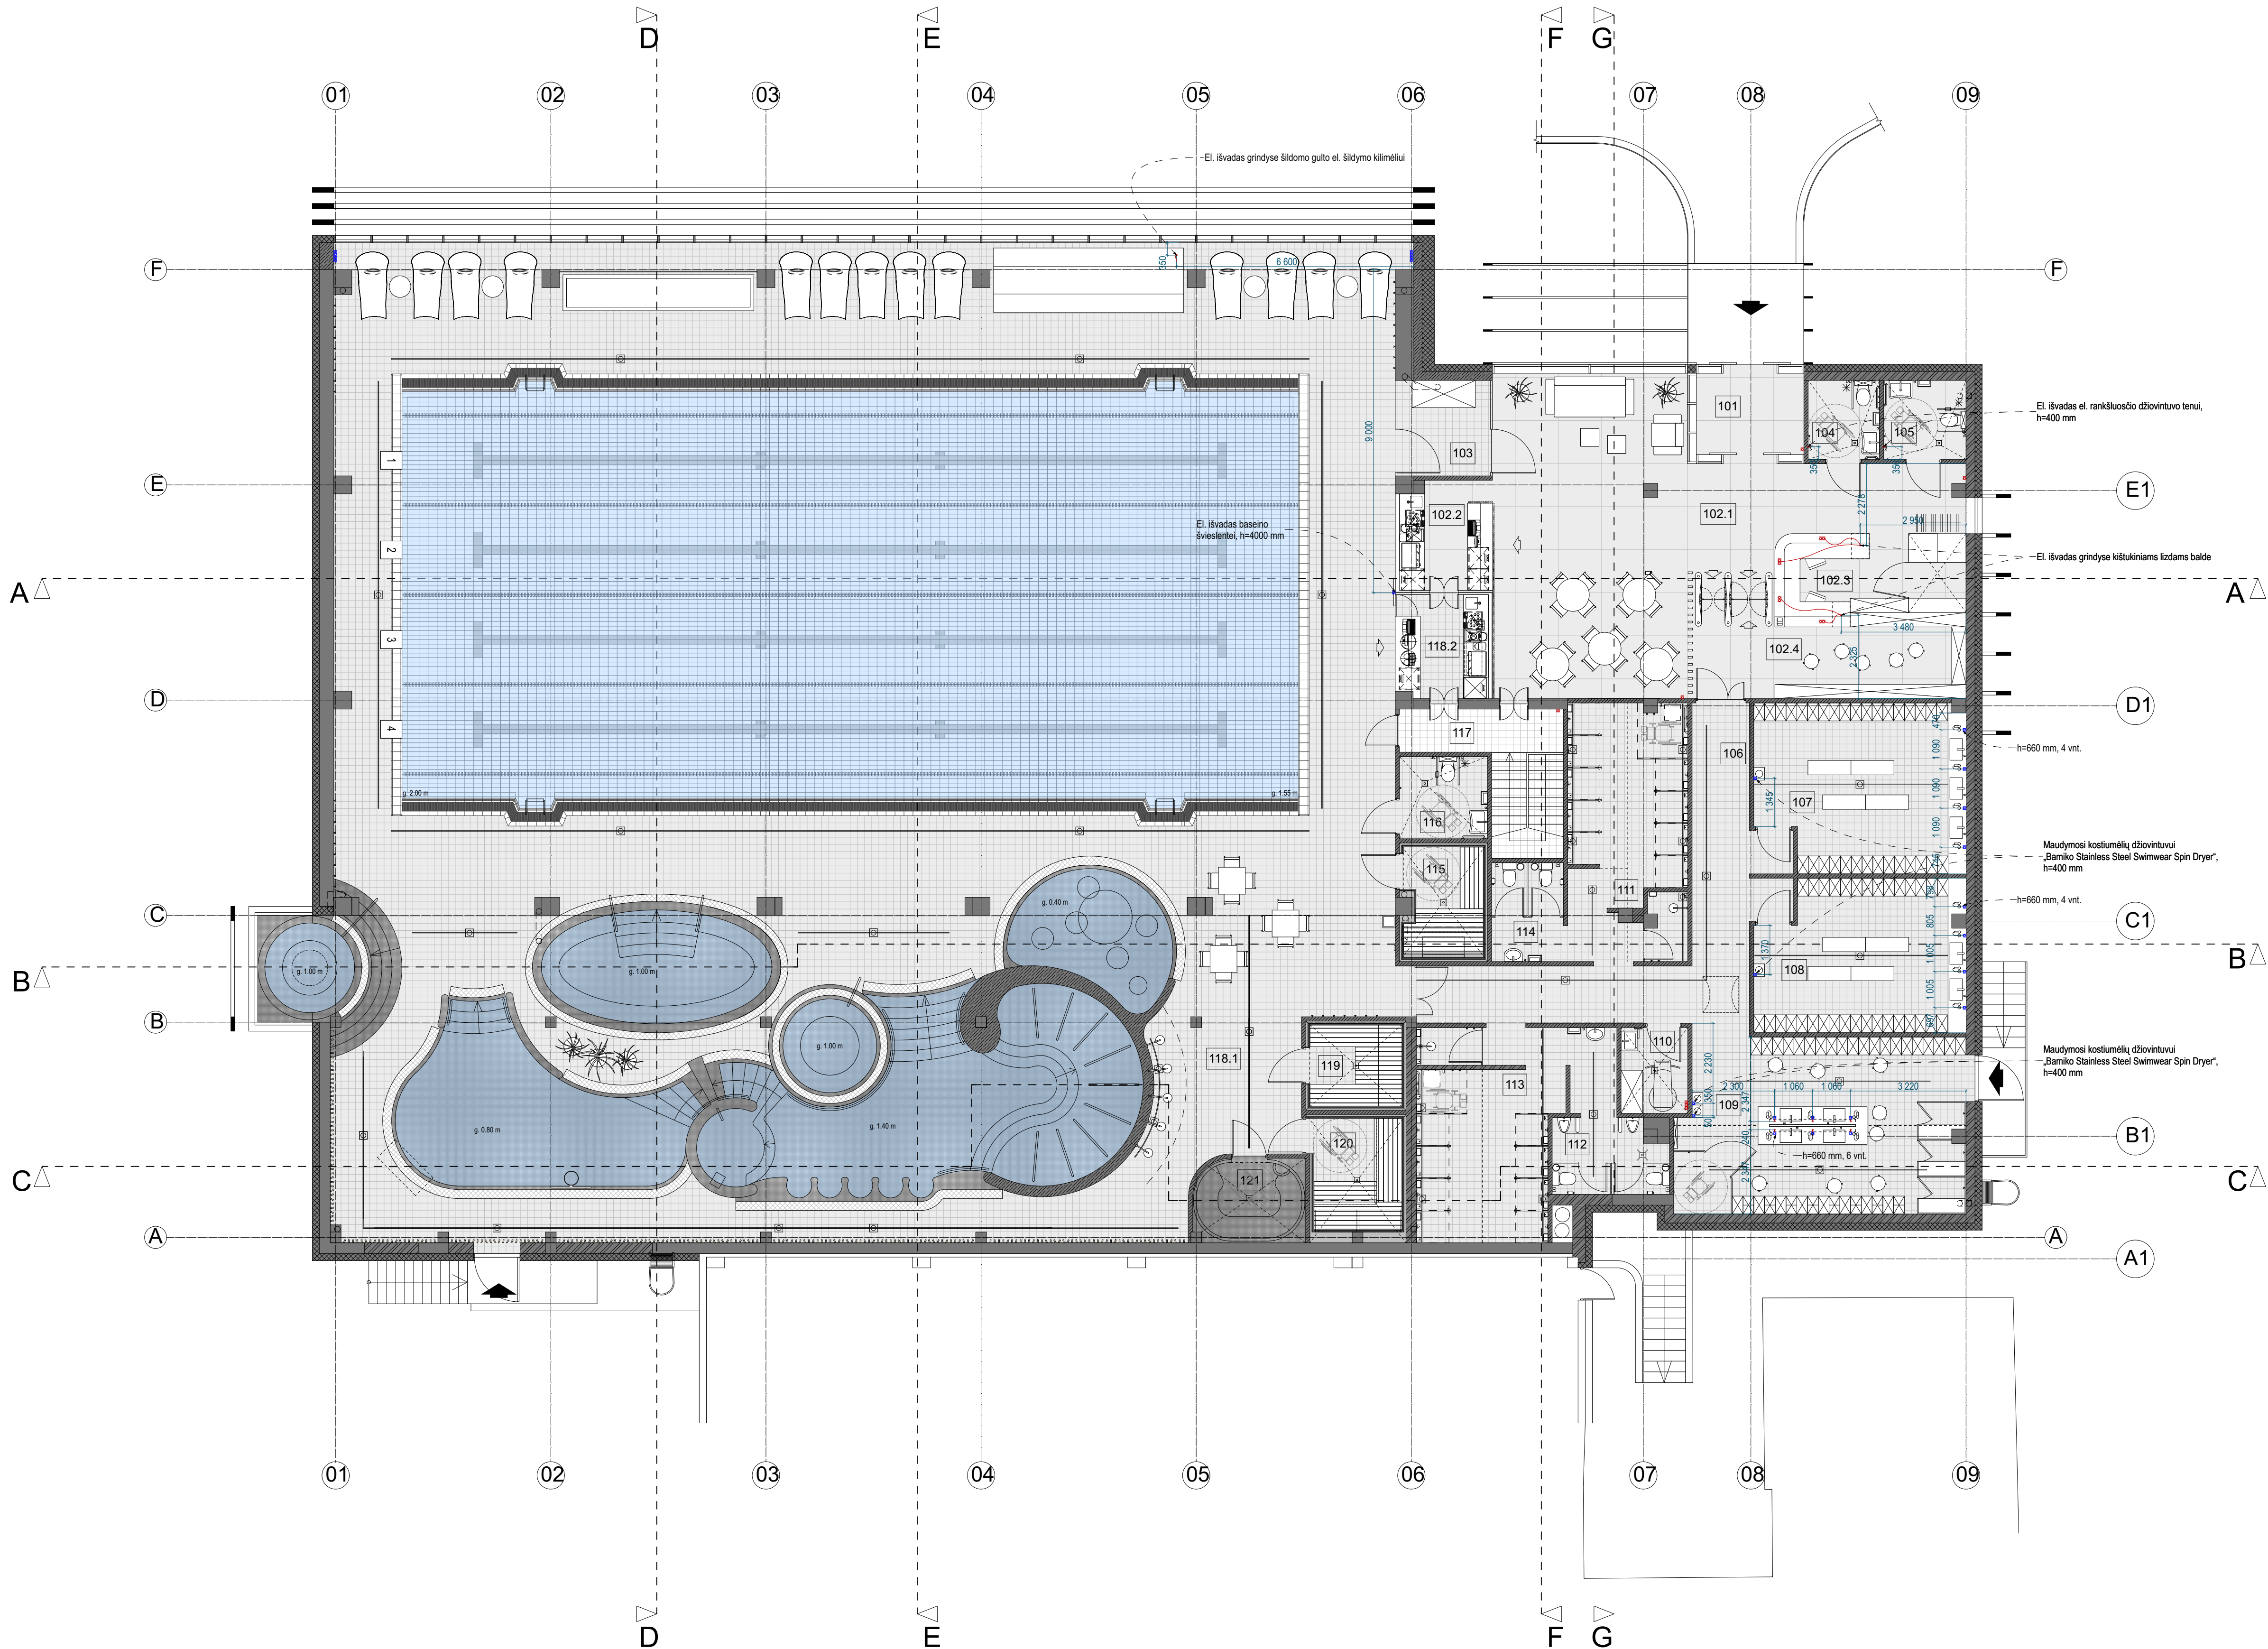

PATALPŲ EKSPLIKACIJA, I aukštas				
NR.	PATALPOS PAVADINIMAS	C°	m³	m²
101	TAMBŪRAS	20-22	20.43	6,81
102.1	LAUKIAMASIS	20-22	204.45	68,15
102.2	BARAS	20-22	24.99	8,21
102.3	VESTIBULIS	20-22	35.25	11,75
102.4	BATINĖ	20-22	59.01	19,67
103	KORIDORIUS	20-22	20.82	6,94
104	TUALETAS	20-22	13.11	4,37
105	TUALETAS	20-22	15.15	5,05
106	KORIDORIUS	28-30	92.40	30,80
107	MOTERŲ PERSIRENGIMAS	28-30	79.38	26,46
108	VYRŲ PERSIRENGIMAS	28-30	71.22	23,74
109	BENDRAS PERSIRENGIMAS	28-30	116.73	38,91
110	VALYMO PRIEMONIŲ PAT.	20-22	13.35	4,45
111	MOTERŲ HIGIENOS PAT.	24-26	69.69	23,23
112	VYRŲ TUALETAS	24-26	29.13	9,71
113	VYRŲ HIGIENOS PAT.	24-26	68.73	22,91
114	MOTERŲ TUALETAS	24-26	16.89	5,63
115	PIRTIS - DRUSKŲ	-	23.73	7,91
116	TUALETAS	24-26	16.86	5,62
117	KORIDORIUS	20-22	9.24	3,08
118.1	BASEINAS	28-30	4080	806,61
118.2	BASEINO BARAS	28-30	22.98	7,66
119	PIRTIS - SAUSA	-	20.79	6,93
120	PIRTIS - DRĖGNA	-	28.86	9,62
121	PIRTIS - GARINĖ	-	21.30	7,10
VISO:				1171.32


SUTARTINIS ŽYMĖJIMAS

- Elektros išvadas
- 1 klavišo jungiklis
- 2 klavišų jungiklis
- Kištukinis lizdas su žeminiu
- Hermetiškas kištukinis lizdas su žeminiu
- Reversinis jungiklis
- Dimeris
- Interneto rozetė
- LED juosta
- LED juosta (vertikali)
- Ileidžiamas šviestuvas
- Pakabinamas šviestuvas
- Lubinis šviestuvas
- Pastatomas šviestuvas
- Šviestuvai bėgelyje
- Sieninis šviestuvas
- Niša lubose
- LED juosta lubų nišoje
- 1 apšvietimo zonos lubiniai šviestuvai
- 2 apšvietimo zonos LED juosta
- 1 apšvietimo zonos jungiklis
- 2 apšvietimo zonos reversinis jungiklis
- Būvio daviklis
- „Žvaigždėto dangaus“ apšvietimas
- Povandeninis šviestuvas
- Preliminari ortaklių ir oro kondicionierių vieta

PASTABOS

- Šviestuvai įjungiami spaudžiant el. jungiklio viršuje, išjungiami spaudžiant el. jungiklio apačioje.
- Visi el. jungikliai 900 mm (per ašį) aukštyje nuo grindų paviršiaus, jei nenurodyta kitaip.
- Visi el. jungikliai 150 mm (per ašį) nuo sienos ar durų krašto, jei nenurodyta kitaip.
- Visi kištukiniai lizdai 300 mm (per ašį) aukštyje nuo grindų paviršiaus, jei nenurodyta kitaip.
- Visi kištukiniai lizdai 150 mm (per ašį) nuo sienos ar durų krašto, jei nenurodyta kitaip.

0	11/08/2025	Statybos leidimui ir statybos darbams
Laida	Išleidimo data	Laidos statusas. Keitimo priežastis jei taikoma
Kval. Patv. Dok. Nr.	BALTICAN UAB "BALTICAN LTD"	Statinio projekto pavadinimas
A 1698	PV T. Pasvenskas	BASEINO PASTATO (UN. NR. 6238-2002-2029) TAIKOS G. 44 UTENOJE REKONSTRAVIMO PROJEKTAS
A 1698	PDV SP SA T. Pasvenskas	
	SAF studio Interjero dizaino studija safstudio.lt +370 (641) 55 344 hello@safstudio.lt	Statinio numeris ir pavadinimas
	PDV SI A. Rybelis	01 Baseinas (Etapas I)
	Statytojas / užsakovas	Dokumento pavadinimas
LT	UTENOS RAJONO SAVIVALDYBĖ	240828-01-TDP-SI-B-14

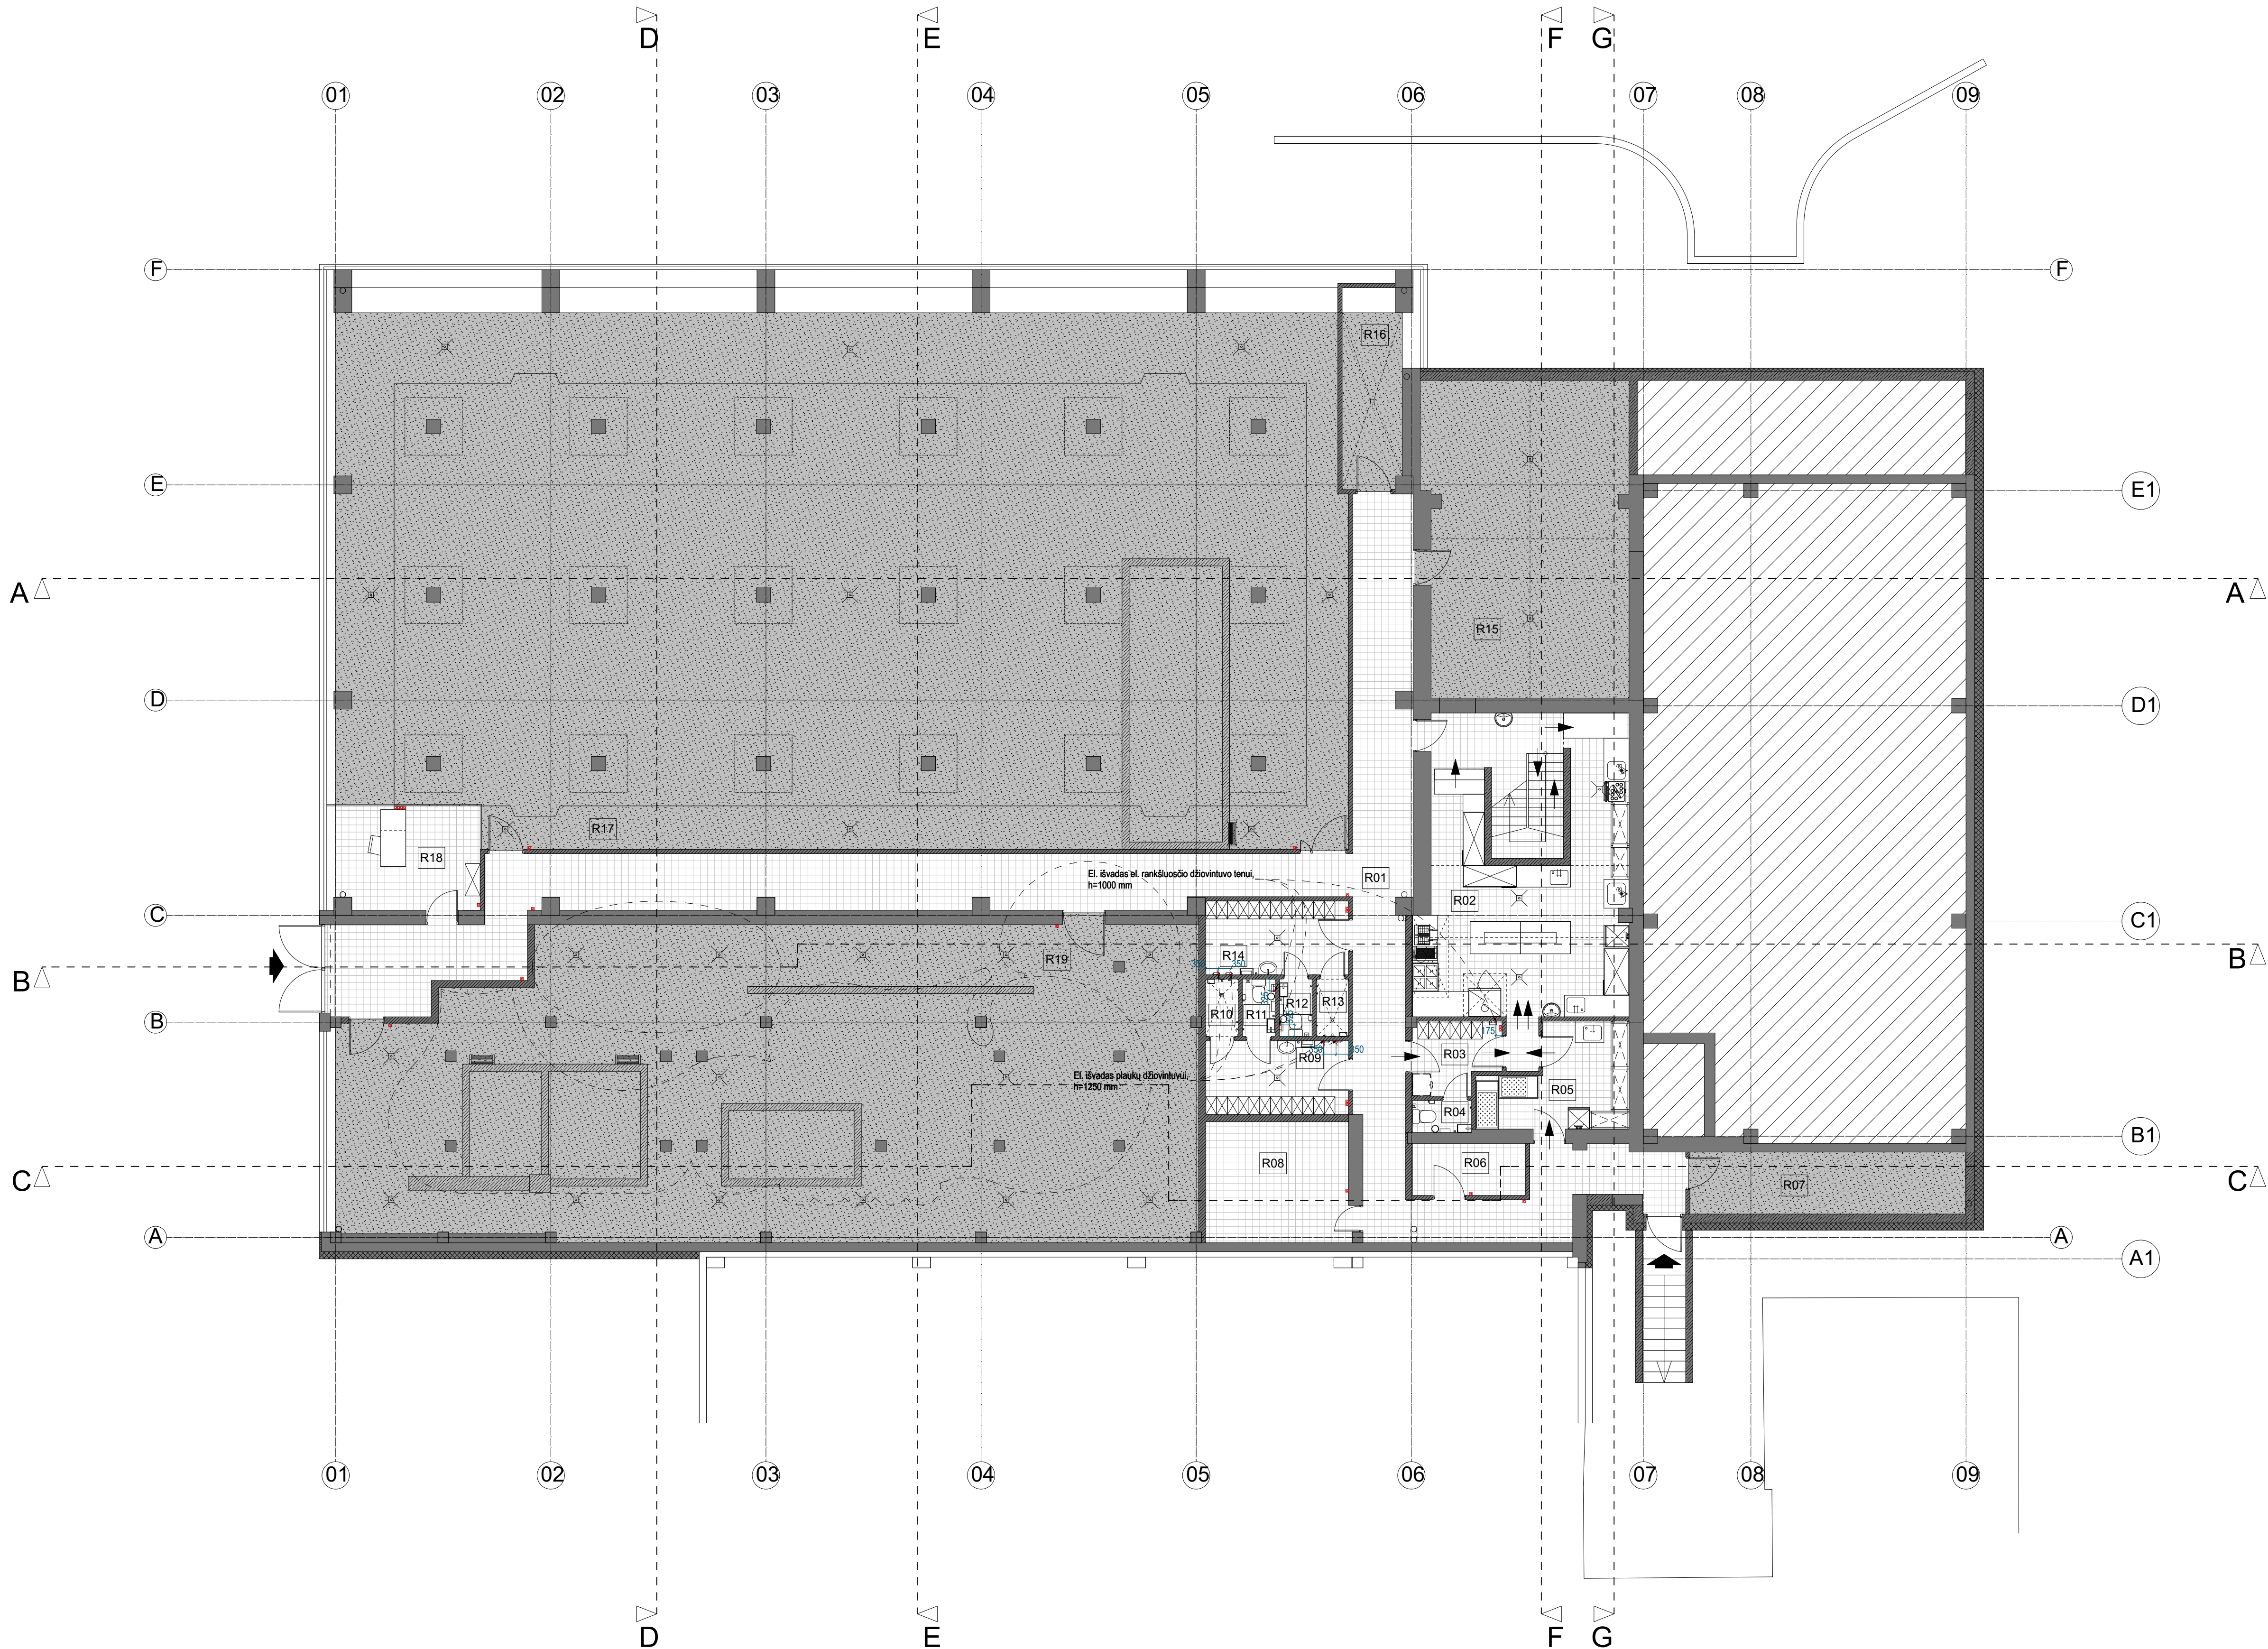

PATALPŲ EKSPLIKACIJA, Rūsųs				
NR.	PATALPOS PAVADINIMAS	C°	m³	m²
R01	KORIDORIUS	18-20	315.83	101,88
R02	VIRTUVĖ	18-20	131.01	42,26
R03	PERSONALO PAT.	20-22	14.32	4,62
R04	TUALETAS	20-22	4.59	1,48
R05	SANDĖLYS (sausųs produktai)	18-20	31.03	10,01
R06	PAGALBINĖ PAT.	18-20	14.17	4,57
R07	ELEKTROS ĮVADAS	18-20	41.20	13,29
R08	PAGALBINĖ PAT.	18-20	41.94	13,53
R09	PERSONALO PAT. V	20-22	25.39	8,19
R10	DUŠAS	20-22	4.46	1,44
R11	TUALETAS	20-22	4.53	1,46
R12	TUALETAS	20-22	4.50	1,45
R13	DUŠAS	20-22	4.46	1,44
R14	PERSONALO PAT. M	20-22	25.39	8,19
R15	ŠILUMOS MAZGAS	-	153.67	49,57
R16	VANDENTIEKIO MAZGAS	18-20	25.45	8,21
R17	TECHNINĖ PAT.	18-20	347.11	111,97
R18	PAGALBINĖ PAT.	20-22	33.88	10,93
R19	TECHNINĖ PAT.	18-20	248	114,69
VISO:				509.18


SUTARTINIS ŽYMĖJIMAS

- Elektros išvadas
- 1 klavišo jungiklis
- 2 klavišų jungiklis
- Kištukinis lizdas su žeminiu
- Hermetiškas kištukinis lizdas su žeminiu
- Reversinis jungiklis
- Dimeris
- Interneto rozetė
- LED juosta
- LED juosta (vertikali)
- Įleidžiamas šviestuvas
- Pakabinamas šviestuvas
- Lubinis šviestuvas
- Pastatomas šviestuvas
- Šviestuvai bėgelyje
- Sieninis šviestuvas
- Niša lubose
- LED juosta lubų nišoje
- 1 apšvietimo zonos lubiniai šviestuvai
- 2 apšvietimo zonos LED juosta
- 1 apšvietimo zonos jungiklis
- 2 apšvietimo zonos reversinis jungiklis
- Būvio daviklis
- „Žvaigždėto dangaus“ apšvietimas
- Povandeninis šviestuvas
- Preliminari ortakų ir oro kondicionierių vieta

PASTABOS

- Šviestuvai įjungiami spaudžiant el. jungiklio viršuje, išjungiami spaudžiant el. jungiklio apačioje.
- Visi el. jungikliai 900 mm (per ašį) aukštyje nuo grindų paviršiaus, jei nenurodyta kitaip.
- Visi el. jungikliai 150 mm (per ašį) nuo sienos ar durų krašto, jei nenurodyta kitaip.
- Visi kištukiniai lizdai 300 mm (per ašį) aukštyje nuo grindų paviršiaus, jei nenurodyta kitaip.
- Visi kištukiniai lizdai 150 mm (per ašį) nuo sienos ar durų krašto, jei nenurodyta kitaip.

0	11/08/2025	Statybos leidimui ir statybos darbams			
Laida	Išleidimo data	Laidos statusas. Keitimo priežastis jei taikoma			
Kval. Patv. Dok. Nr.	BALTICAN UAB "BALTICAN LTD"		Statinio projekto pavadinimas		
A 1698	PV	T. Pasvenskas	BASEINO PASTATO (JŲ. NR. 6236-2002-2029) TAIKOS G. 44 UTENOJE REKONSTRAVIMO PROJEKTAS		
A 1698	PDV SP SA	T. Pasvenskas			
	SAF studio Interjero dizaino studija saftudio.lt +370 (641) 55 344 hello@safstudio.lt				
			Statinio numeris ir pavadinimas		
			01 Baseinas (Etapas I)		
			Dokumento pavadinimas		
			Rūsio bendro naudojimo kištukinių lizdų planas		
			1:100 0		
			Dokumento žymuo		
			Lapas Lapų		
LT	Statytojas / užsakovas		240828-01-TDP-SI.B-15		
	UTENOS RAJONO SAVIVALDYBĖ		1	1	

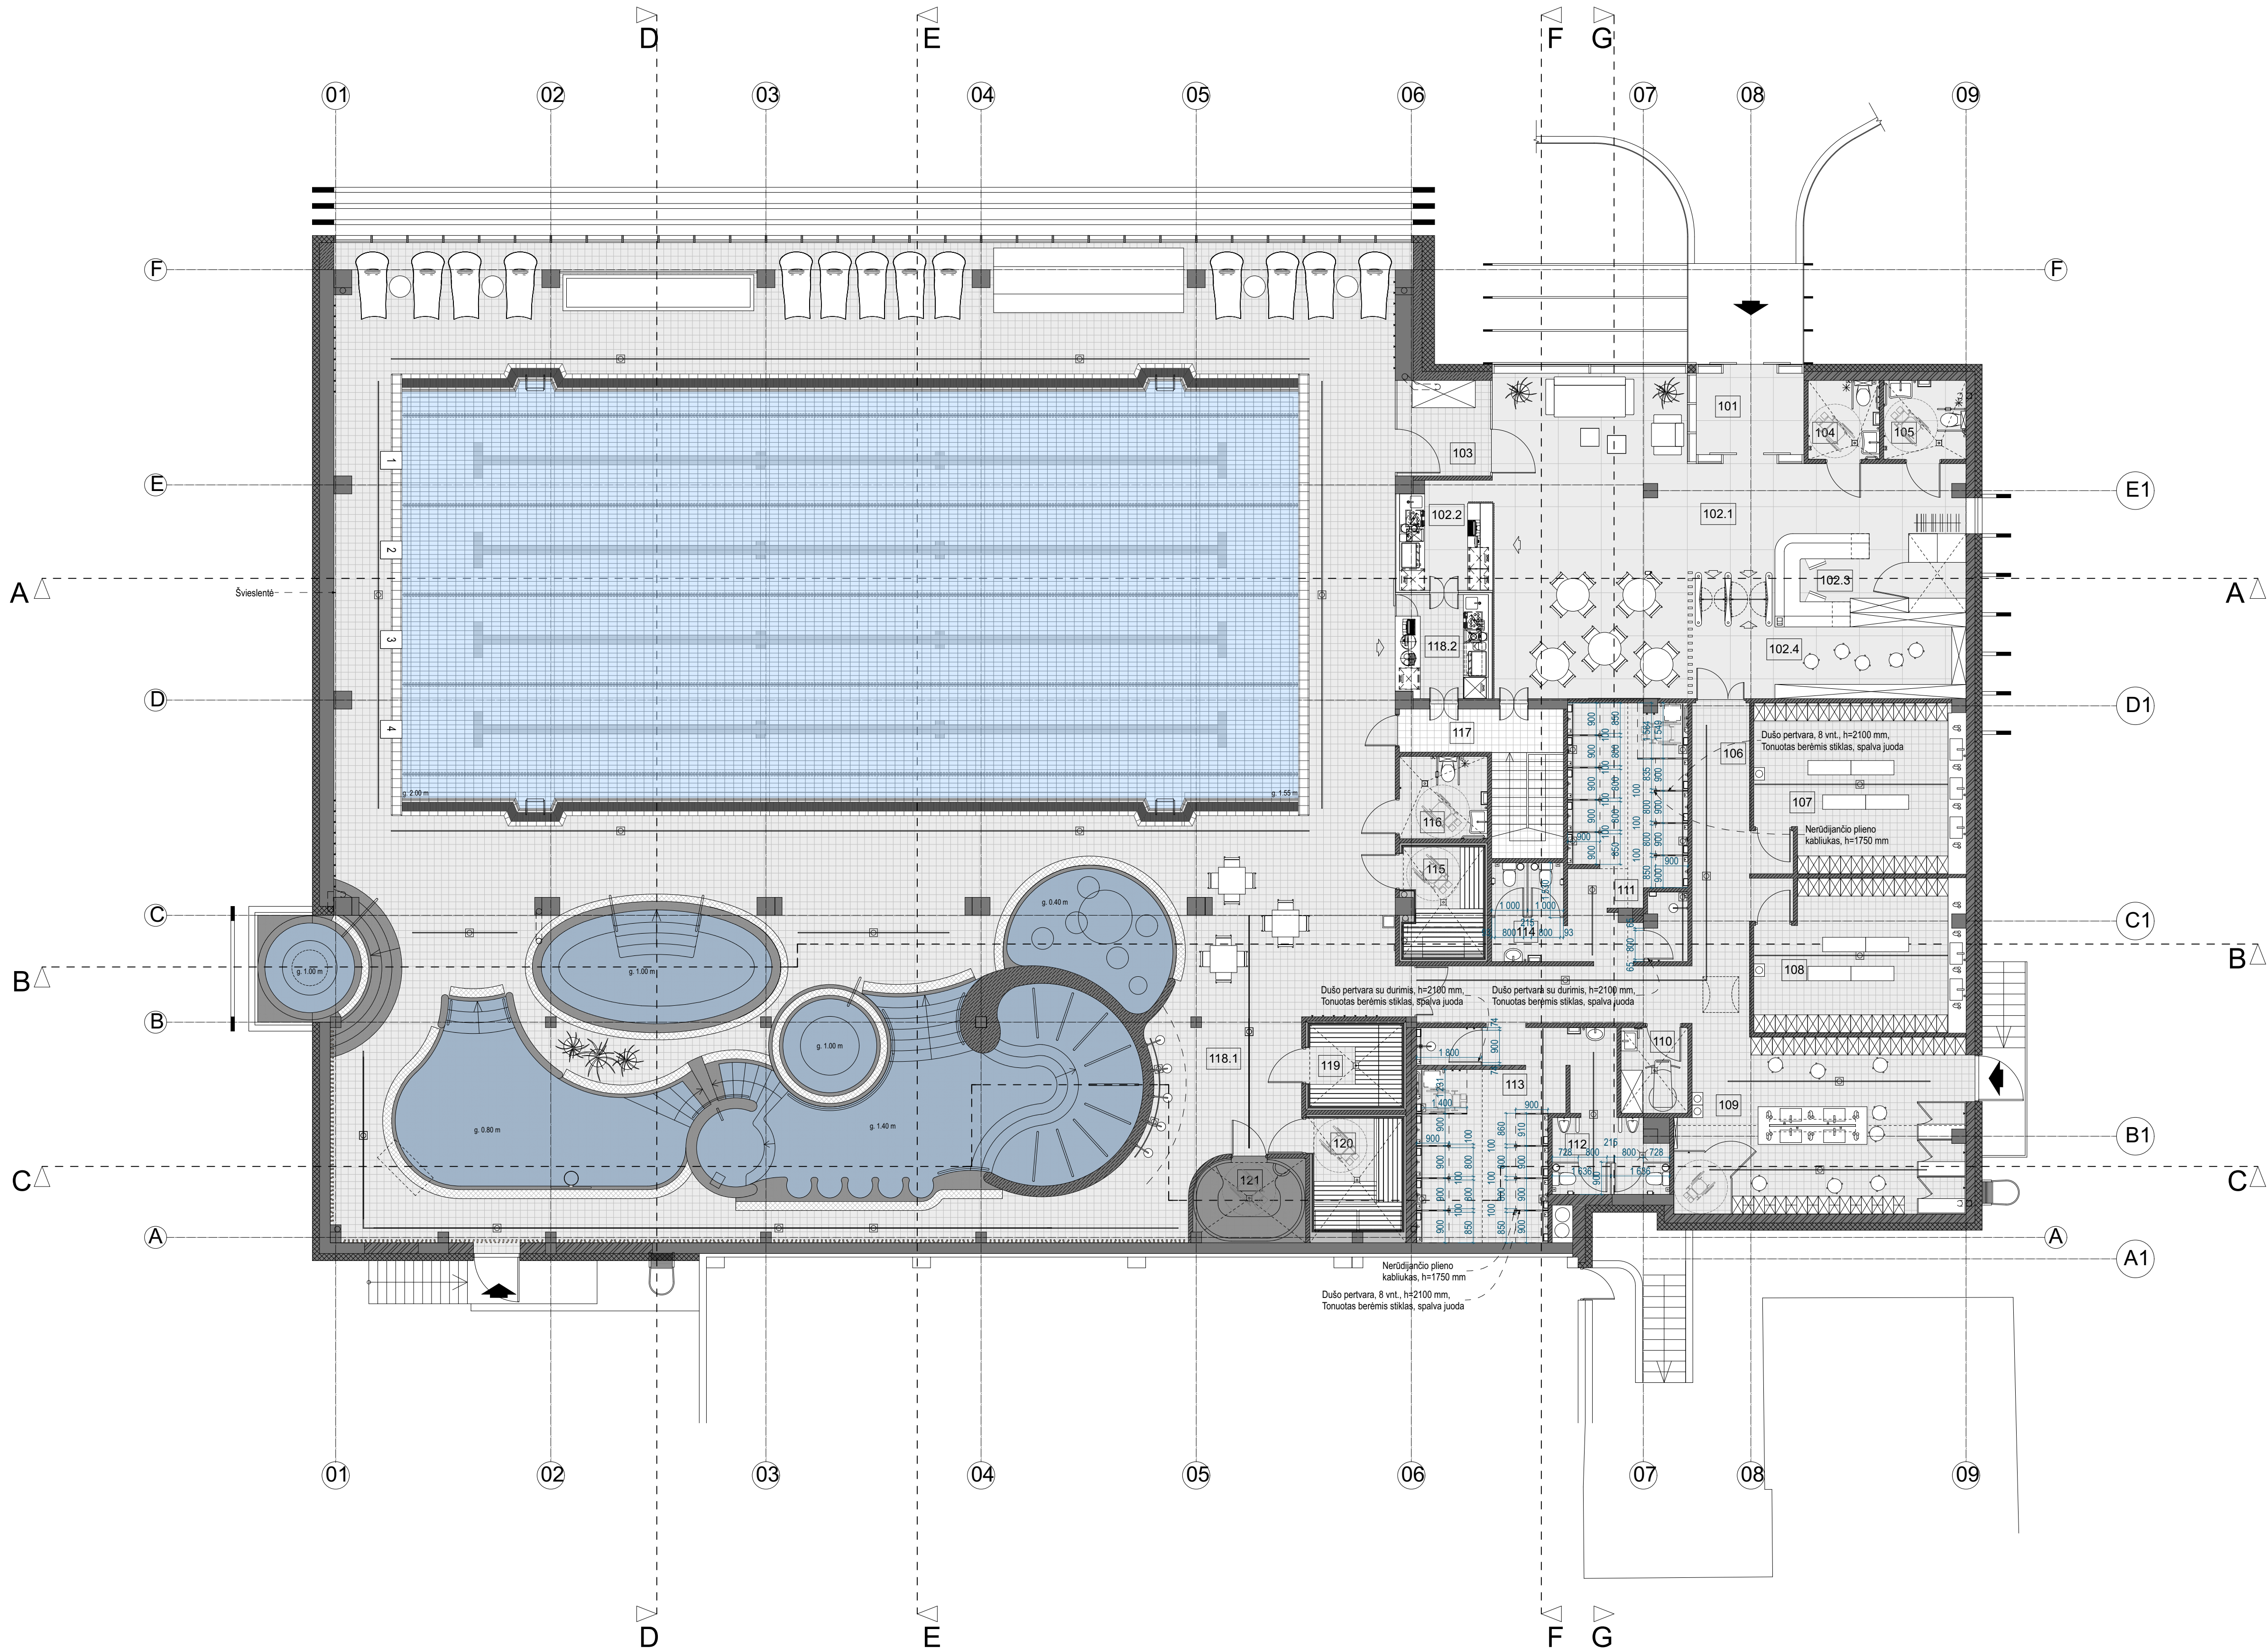

PATALPŲ EKSPLIKACIJA, I aukštas				
NR.	PATALPOS PAVADINIMAS	C°	m³	m²
101	TAMBŪRAS	20-22	20.43	6,81
102.1	LAUKIAMASIS	20-22	204.45	68,15
102.2	BARAS	20-22	24.99	8,21
102.3	VESTIBULIS	20-22	35.25	11,75
102.4	BATINĖ	20-22	59.01	19,67
103	KORIDORIUS	20-22	20.82	6,94
104	TUALETAS	20-22	13.11	4,37
105	TUALETAS	20-22	15.15	5,05
106	KORIDORIUS	28-30	92.40	30,80
107	MOTERŲ PERSIRENGIMAS	28-30	79.38	26,46
108	VYRŲ PERSIRENGIMAS	28-30	71.22	23,74
109	BENDRAS PERSIRENGIMAS	28-30	116.73	38,91
110	VALYMO PRIEMONIŲ PAT.	20-22	13.35	4,45
111	MOTERŲ HIGIENOS PAT.	24-26	69.69	23,23
112	VYRŲ TUALETAS	24-26	29.13	9,71
113	VYRŲ HIGIENOS PAT.	24-26	68.73	22,91
114	MOTERŲ TUALETAS	24-26	16.89	5,63
115	PIRTIS - DRUSKŲ	-	23.73	7,91
116	TUALETAS	24-26	16.86	5,62
117	KORIDORIUS	20-22	9.24	3,08
118.1	BASEINAS	28-30	4080	806,61
118.2	BASEINO BARAS	28-30	22.98	7,66
119	PIRTIS - SAUSA	-	20.79	6,93
120	PIRTIS - DRĖGNA	-	28.86	9,62
121	PIRTIS - GARINĖ	-	21.30	7,10
VISO:				1171.32

SUTARTINIS ŽYMĖJIMAS

- Mechaninis mulio dozatorius
- Plaukų džiovintuvas
- Mechaninis pakabinamas popierinių rankšluosčių dozatorius ir pakabinama šiukšlinė
- Dvigubas kablukas
- Tualetinio popieriaus laikiklis
- Pakabinamas tualetų šepetys
- Pastatoma šiukšlinė
- Pakabinama dušo lentynėlė
- Bidė dušelis
- Raudona traukiamoji signalizacijos virvė
- Dušo maišytuvas ir dušo galva
- Dušo maišytuvas su rankinio dušo galvute
- Atlenkiama dušo kėdė
- Horizontalus sieninis turėklas
- Vertikalus sieninis turėklas
- Atlenkiama rankena su tualetinio popieriaus laikikliu
- Atlenkiama rankena
- Elektrinis rankšluosčių džiovintuvas

PASTABOS


1. Interjero dizainerio brėžiniai yra schematiniai. Darbo brėžinius rengia gamintojas. Būtina derinti su projekto vadovu.
2. Matmenys tikslinami vietoje.

0	11/08/2025	Statybos leidimui ir statybos darbams
Laida	Išleidimo data	Laidos statusas. Keitimo priežastis jei taikoma
Kval. Patv. Dok. Nr.	BALTICAN UAB "BALTICAN LTD"	Statinio projekto pavadinimas
A 1698	PV T. Pasvenskas	BASEINO PASTATO (UN. NR 6236-2002-20029) TAIKOS G. 44 UTENOJE REKONSTRAVIMO PROJEKTAS
A 1698	PDV SP SA T. Pasvenskas	
	SAF studio Interjero dizaino studija saifstudio.lt +370 (641) 55 344 hello@saifstudio.lt	Statinio numeris ir pavadinimas
	PDV SI A. Rybelis	01 Baseinas (Etapas I)
	Statytojas / užsakovas	Dokumento pavadinimas
LT	UTENOS RAJONO SAVIVALDYBĖ	1 aukšto dušo ir WC pertvarų planas su matmenimis 1:100 0
		Dokumento žymuo
		Lapas 1



- Mechaninis mullo dozatorius
- ☞ Plaukų džiovintuvas
- ☞ Mechaninis pakabinamas popierinių rankšluosčių dozatorius ir pakabinama šiukšlinė
- Dvigubas kabliukas
- ☞ Tualetinio popieriaus laikiklis
- ☞ Pakabinamas tualetinio šepetys
- ☞ Pastatoma šiukšlinė
- ☞ Pakabinama dušo lentynėlė
- ☞ Bidė dušelis
- ☞ Raudona traukiamoji signalizacijos virvė
- ☞ Dušo maišytuvas ir dušo galva
- ☞ Dušo maišytuvas su rankinio dušo galvute
- ☞ Atlenkiama dušo kėdė
- ☞ Horizontalus sieninis turėklas
- ☞ Vertikalus sieninis turėklas
- ☞ Atlenkiama rankena su tualetinio popieriaus laikikliu
- ☞ Atlenkiama rankena
- ☞ Elektrinis rankšluosčių džiovintuvas

0	11/08/2025	Statybos leidimai ir statybos darbas	
Laida	Išleidimo data	Laidos statusas. Keitimo priežastis jei taikoma	
Kval. Patv. Dok. Nr.	 UAB "BALTICAN LTD"		Statinio projekto pavadinimas BASEINO PASTATO (UN. NR. 8298-2002-2029) TAIKOS G. 44 UTENOJE REKONSTRAVIMO PROJEKTAS
A 1698	PV	T. Pasvėnaskas	 Statinio numeris ir pavadinimas
A 1698	PDV SP SA	T. Pasvėnaskas	
	 SAF studio Interjero dizaino studija safsstudio.lt +370 (641) 55 344 hello@safstudio.lt	01 Baseinas (Etapas I) Dokumento pavadinimas 1 aukšto išloštinį planas Dokumento žymuo	Laida 1:100 Lapas
	PDV SI	A. Rybelis	Lapų
LT	Statytojas / užsakovas UTENOS RAJONO SAVIVALDYBĖ		
			240828-01-TDP-SI-B-17 1 1








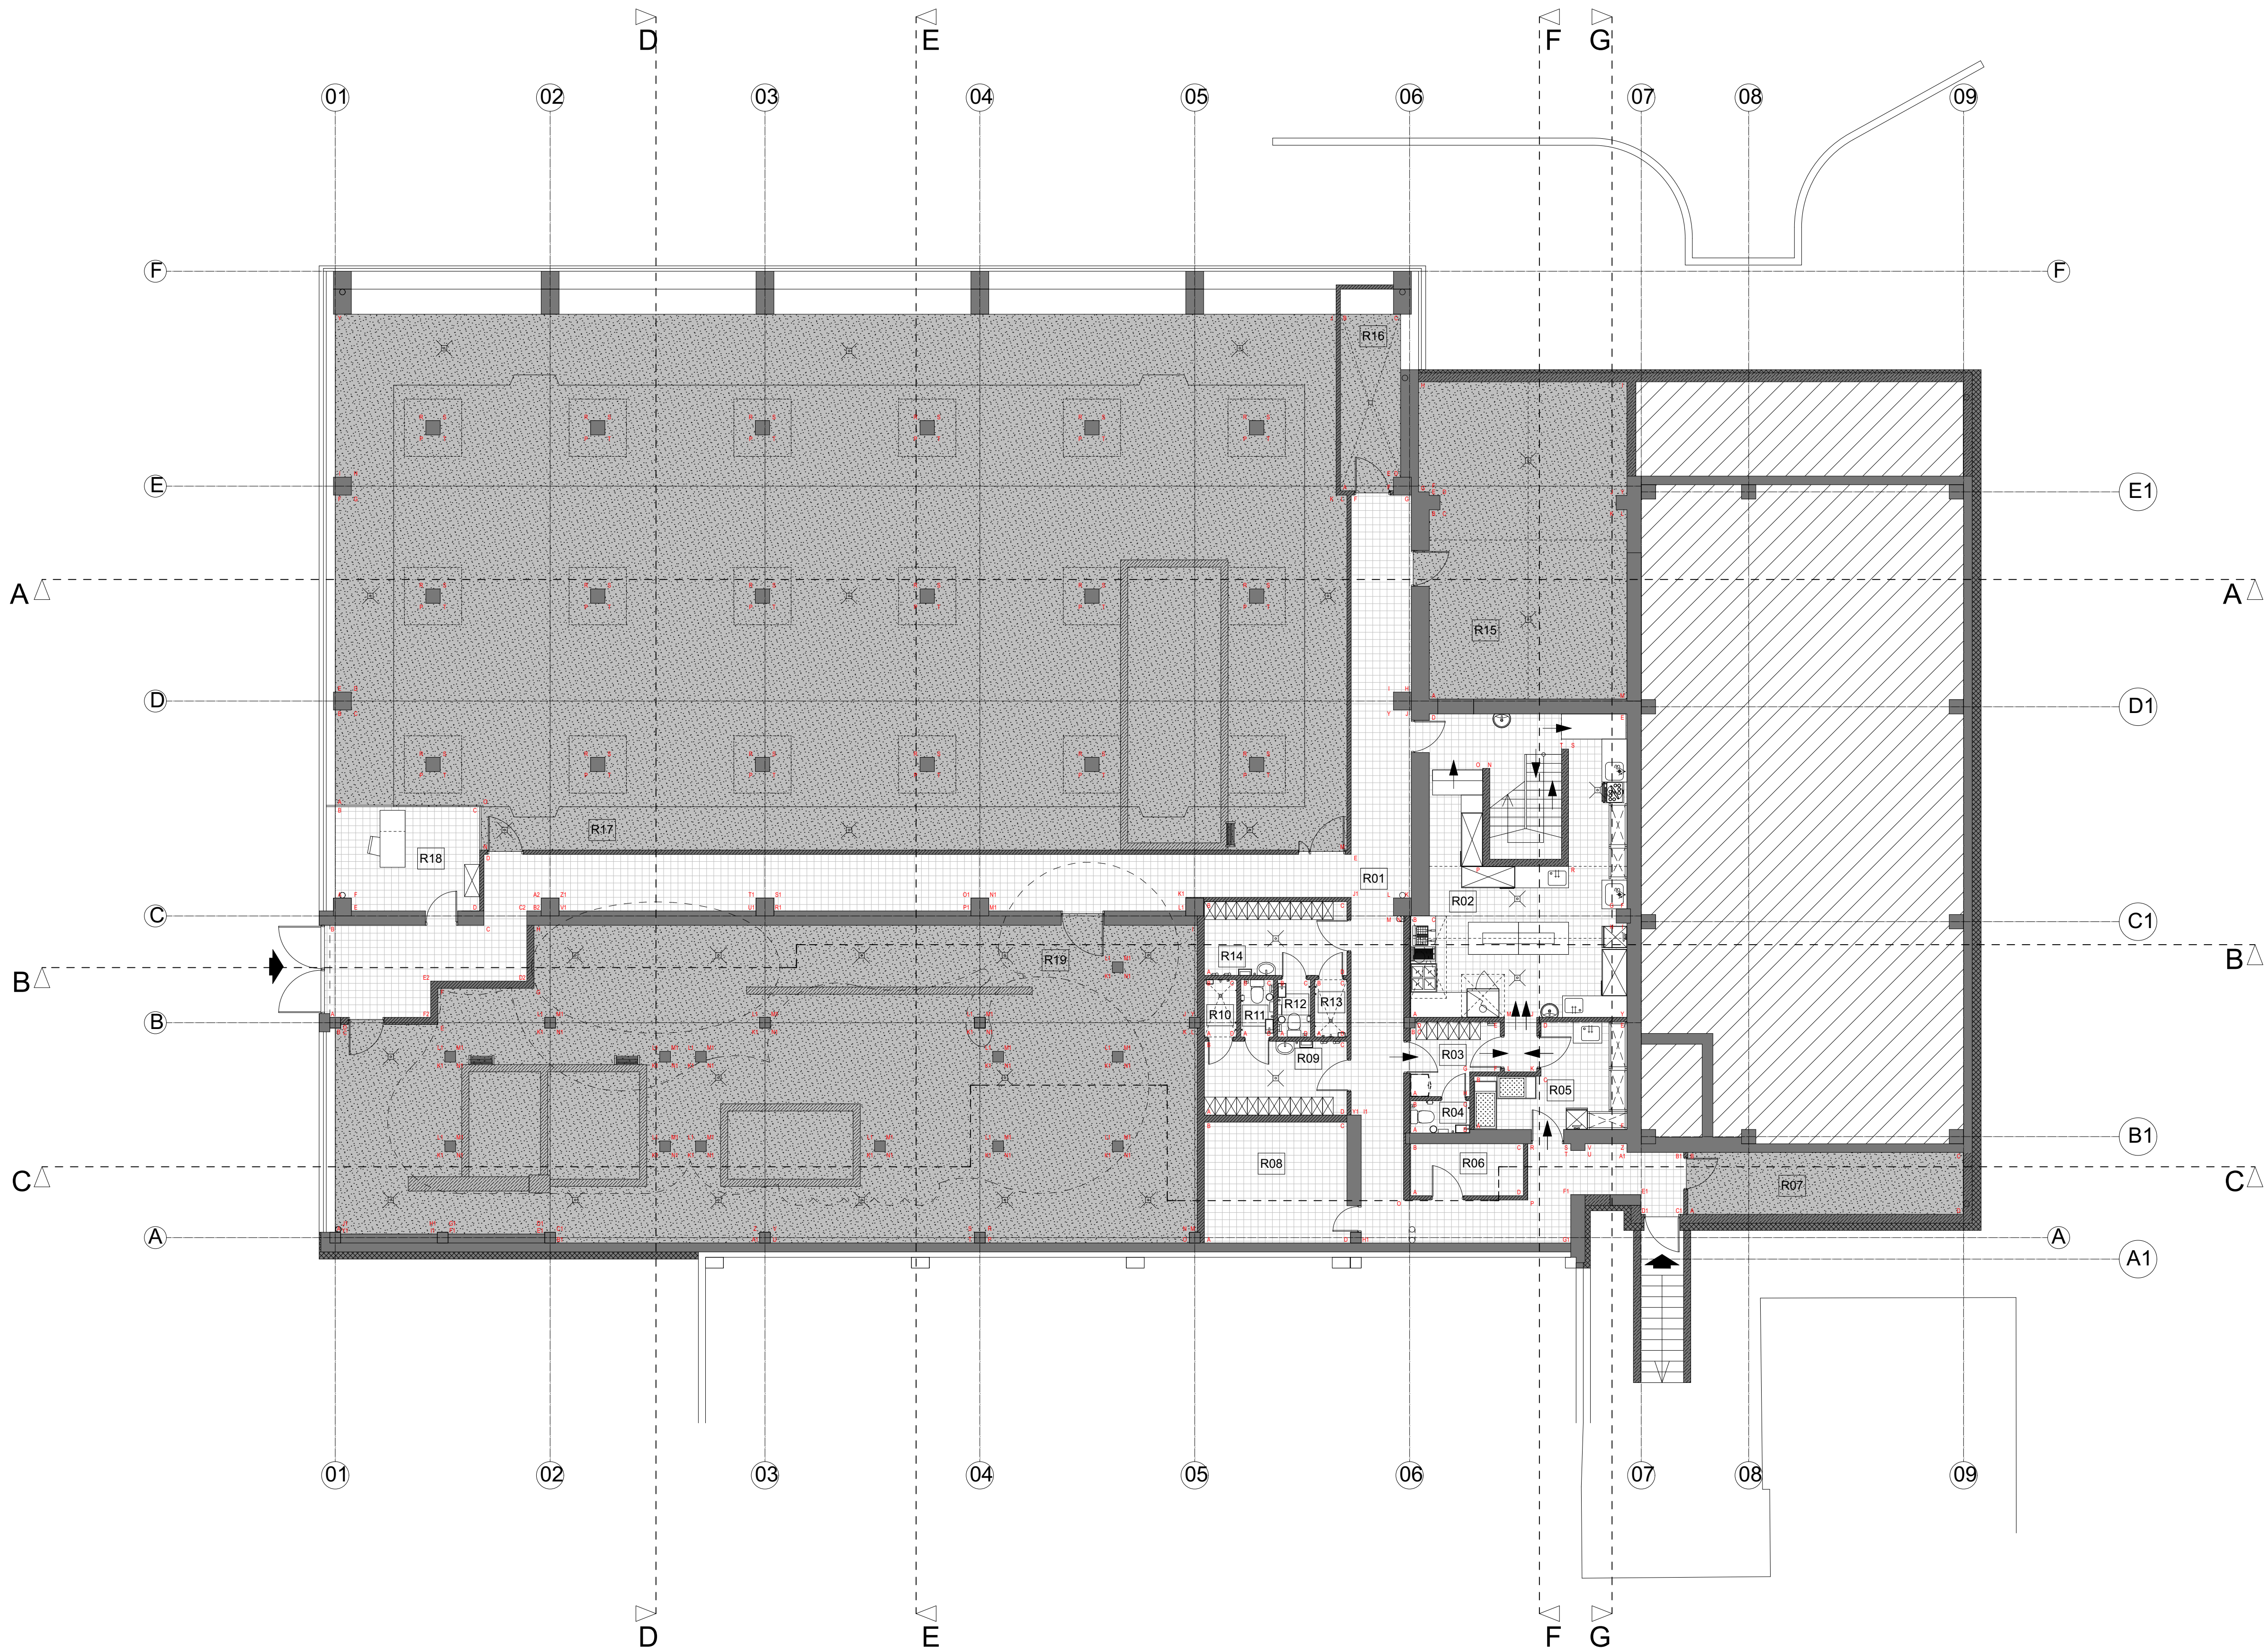


PATALPŲ EKSPLIKACIJA, Rūslys				
NR.	PATALPOS PAVADINIMAS	C°	m³	m²
R01	KORIDORIUS	18-20	315.83	101,88
R02	VIRTUVĖ	18-20	131.01	42,26
R03	PERSONALO PAT.	20-22	14.32	4,62
R04	TUALETAS	20-22	4.59	1,48
R05	SANDĖLYS (sausie produktai)	18-20	31.03	10,01
R06	PAGALBINĖ PAT.	18-20	14.17	4,57
R07	ELEKTROS ĮVADAS	18-20	41.20	13,29
R08	PAGALBINĖ PAT.	18-20	41.94	13,53
R09	PERSONALO PAT. V	20-22	25.39	8,19
R10	DUŠAS	20-22	4.46	1,44
R11	TUALETAS	20-22	4.53	1,46
R12	TUALETAS	20-22	4.50	1,45
R13	DUŠAS	20-22	4.46	1,44
R14	PERSONALO PAT. M	20-22	25.39	8,19
R15	ŠILUMOS MAZGAS	-	153.67	49,57
R16	VANDENTIEKIO MAZGAS	18-20	25.45	8,21
R17	TECHNINĖ PAT.	18-20	347.11	111,97
R18	PAGALBINĖ PAT.	20-22	33.88	10,93
R19	TECHNINĖ PAT.	18-20	248	114,69
VISO:				509.18






SUTARTINIS ŽYMĖJIMAS

- Mechaninis muilo dozatorius
- Plaukų džiovintuvas
- Mechaninis pakabinamas popierinių rankšluosčių dozatorius ir pakabinama šiukšlinė
- Dvigubas kabliukas
- Tualetinio popieriaus laikiklis
- Pakabinamas tualetų šepetys
- Pastatoma šiukšlinė
- Pakabinama dušo lentynėlė
- Bidė dušelis
- Raudona traukiamoji signalizacijos virvė
- Dušo maišytuvas ir dušo galva
- Dušo maišytuvas su rankinio dušo galvute
- Atlenkiama dušo kėdė
- Horizontalus sieninis turėklas
- Vertikalus sieninis turėklas
- Atlenkiama rankena su tualetinio popieriaus laikikliu
- Atlenkiama rankena
- Elektrinis rankšluosčių džiovintuvas







0	11/08/2025	Statybos leidimui ir statybos darbams
Laida	Išleidimo data	Laidos statusas. Keitimo priežastis jei taikoma
Kval. Patv. Dok. Nr.	Statinio projekto pavadinimas	
A 1698	PV	T. Pasvenskas
A 1698	PDV SP SA	T. Pasvenskas
SAF studio Interjero dizaino studija safstudio.lt +370 (641) 55 344 hello@safstudio.lt		Statinio numeris ir pavadinimas
PDV SI		A. Rybelis
Statytojas / užsakovas		UTENOS RAJONO SAVIVALDYBĖ
01 Baseinas (Etapas I)		Dokumento pavadinimas
Rūsio išklotinių planas		1:100
Dokumento žymuo		Lapas
240828-01-TDP-Sl.B-18		1

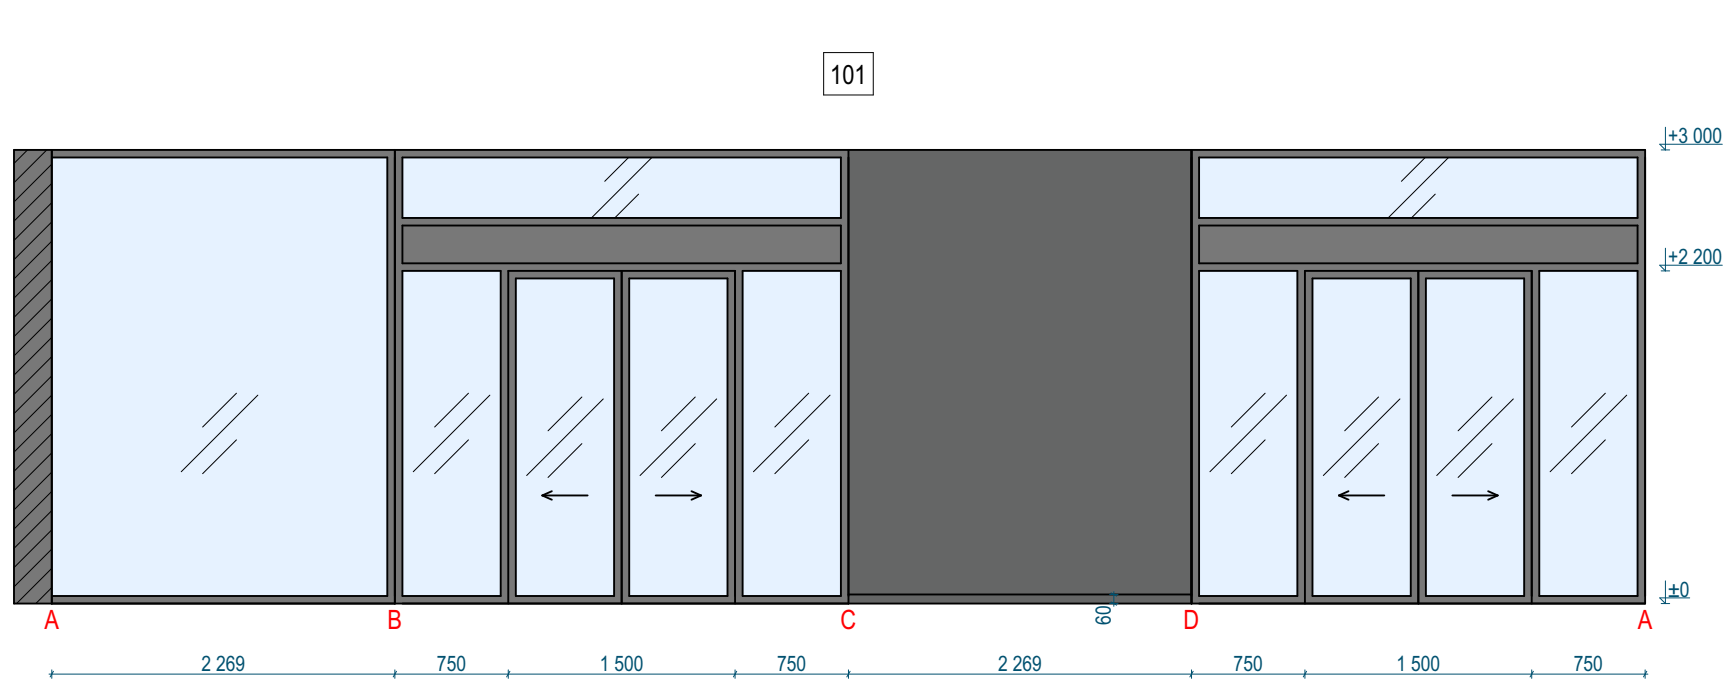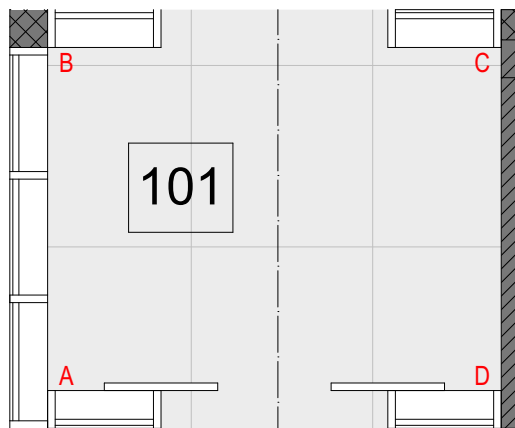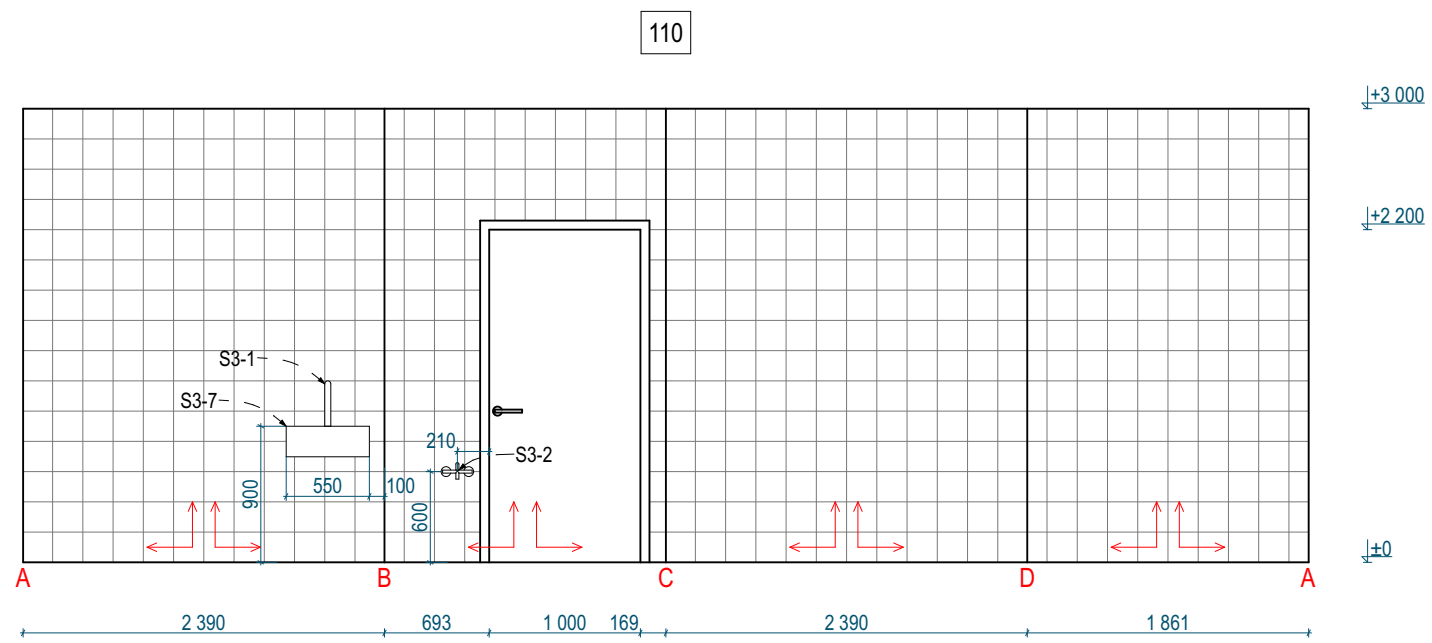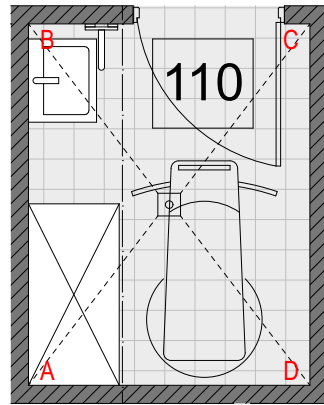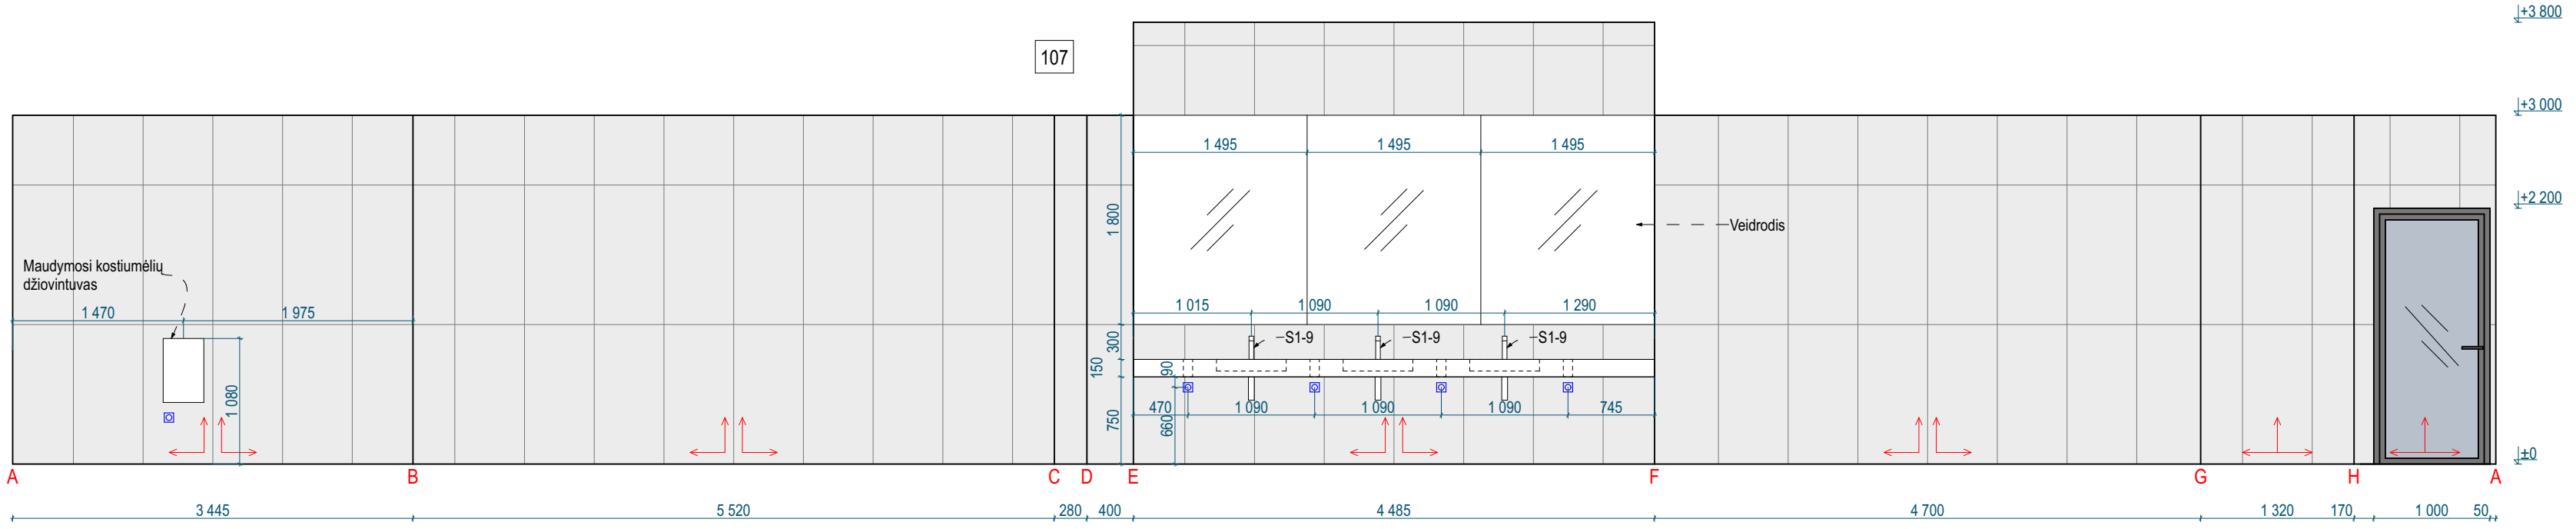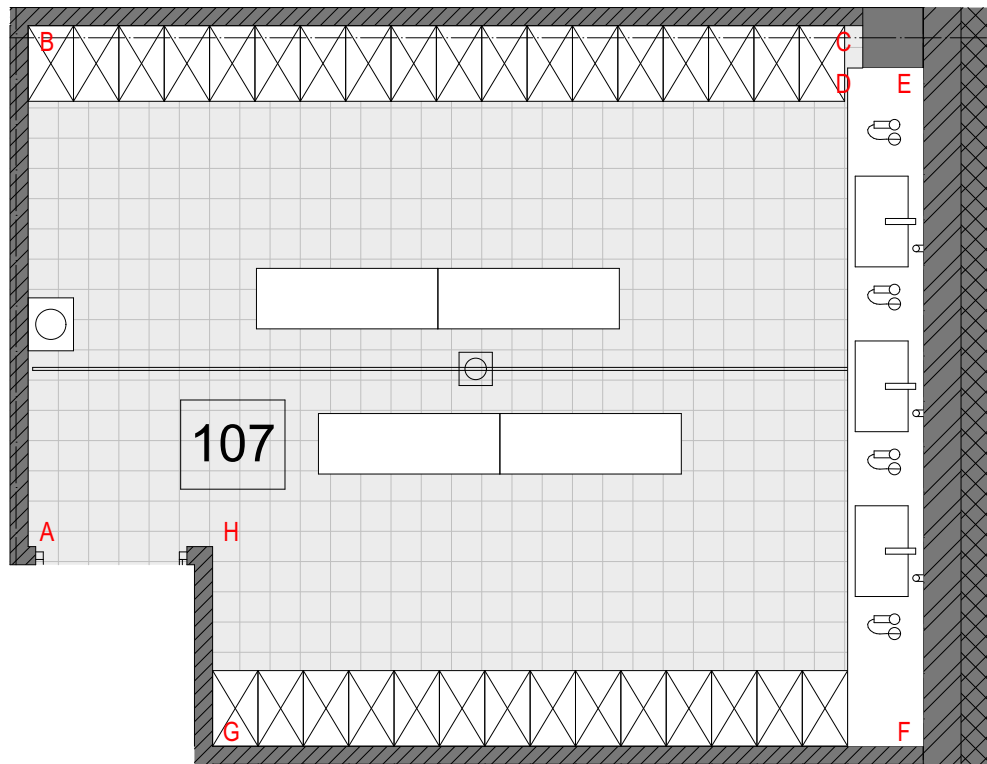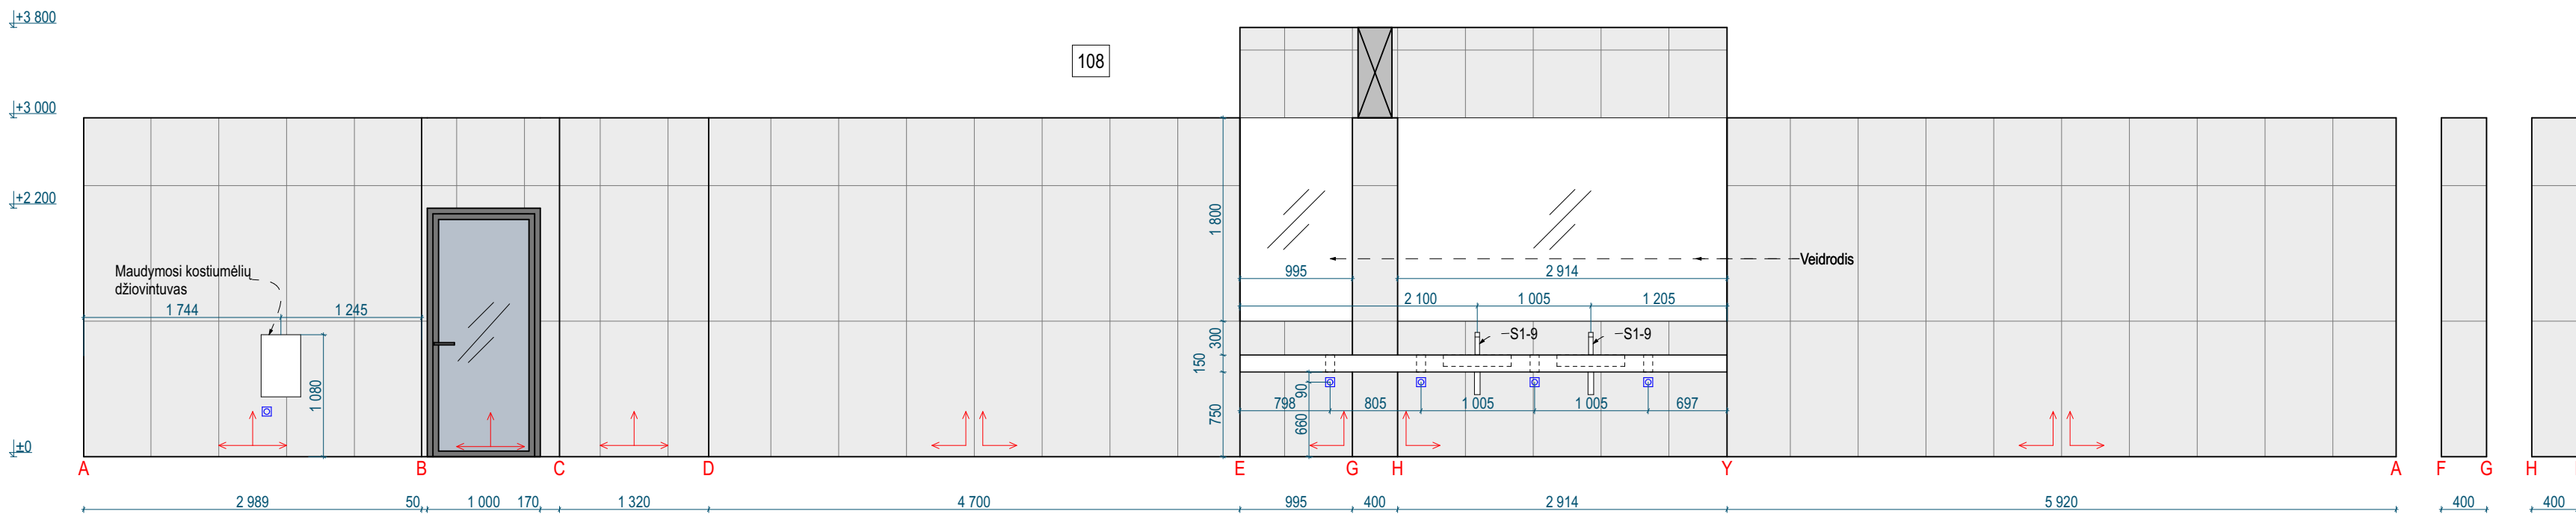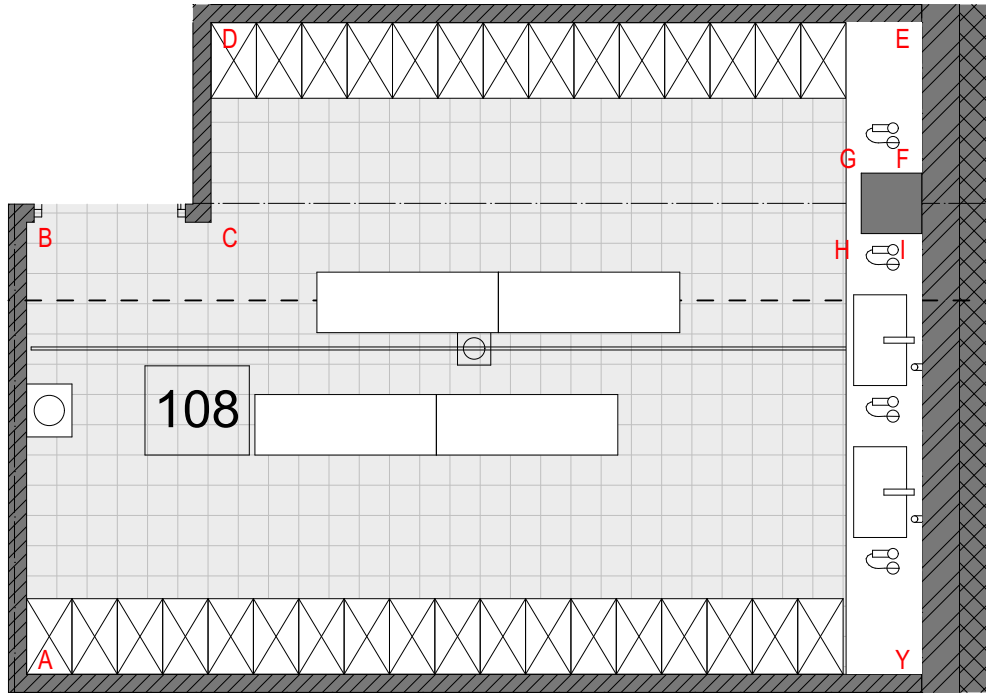



0	11/08/2025	Statybos leidimui ir statybos darbams
Laida	Išleidimo data	Laidos statusas. Keitimo priežastis jei taikoma
Kval. Patv. Dok. Nr.	BALTICAN UAB "BALTICAN LTD"	Statinio projekto pavadinimas
A 1698 PV	T. Pasvenskas	BASEINO PASTATO (UN. NR 6236-2002-2029) TAIKOS G. 44 UTENOJE REKONSTRAVIMO PROJEKTAS
A 1698 PDV SP SA	T. Pasvenskas	Statinio numeris ir pavadinimas
SAF	SAF studio Interjero dizaino studija safstudio.lt +370 (641) 55 344 hello@safstudio.lt	01 Baseinas (Etapas I)
PDV SI	A. Rybelis	Dokumento pavadinimas
LT	Statytojas / užsakovas UTENOS RAJONO SAVIVALDYBĖ	Dokumento žymuo
		Lapas Lapų
		1 1

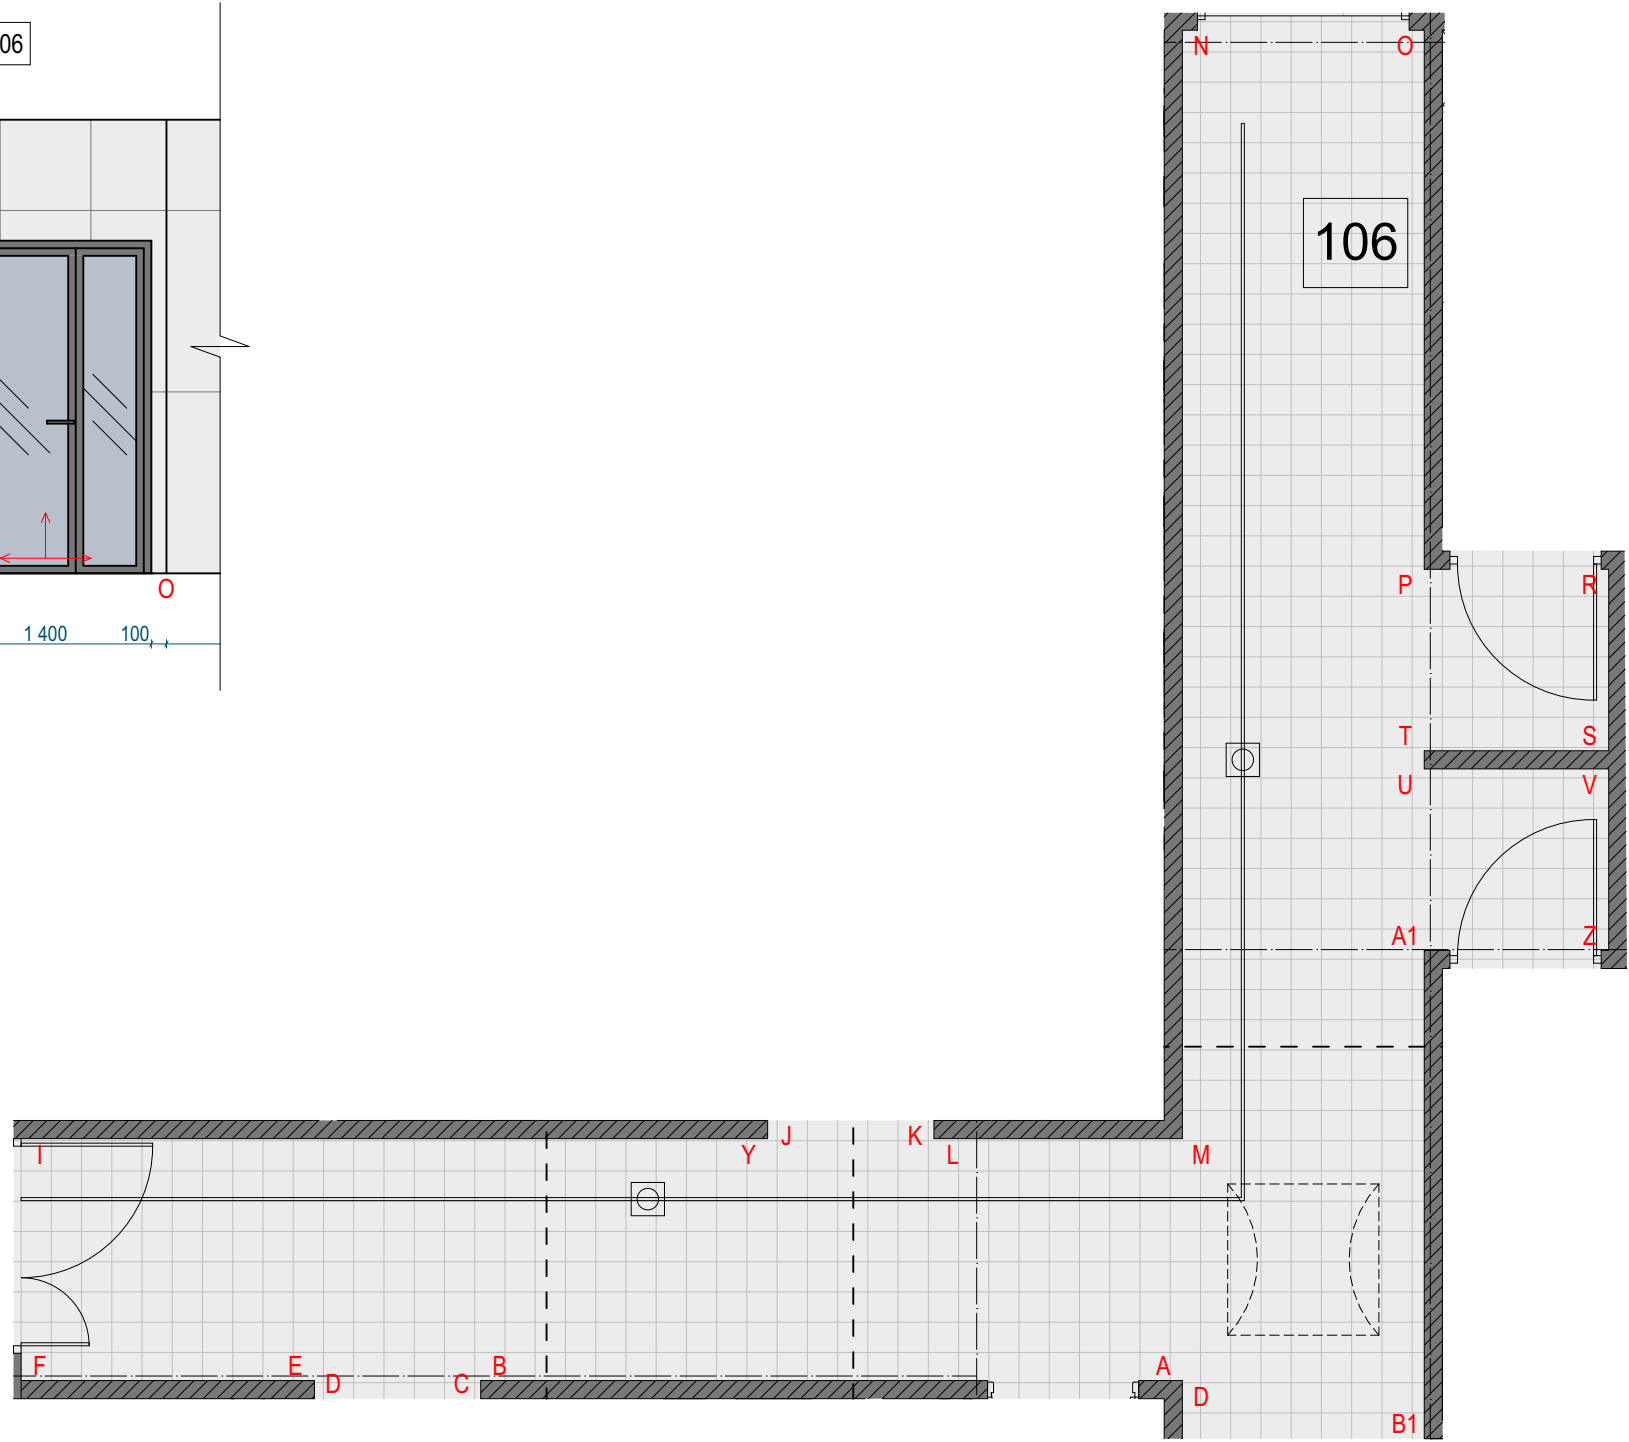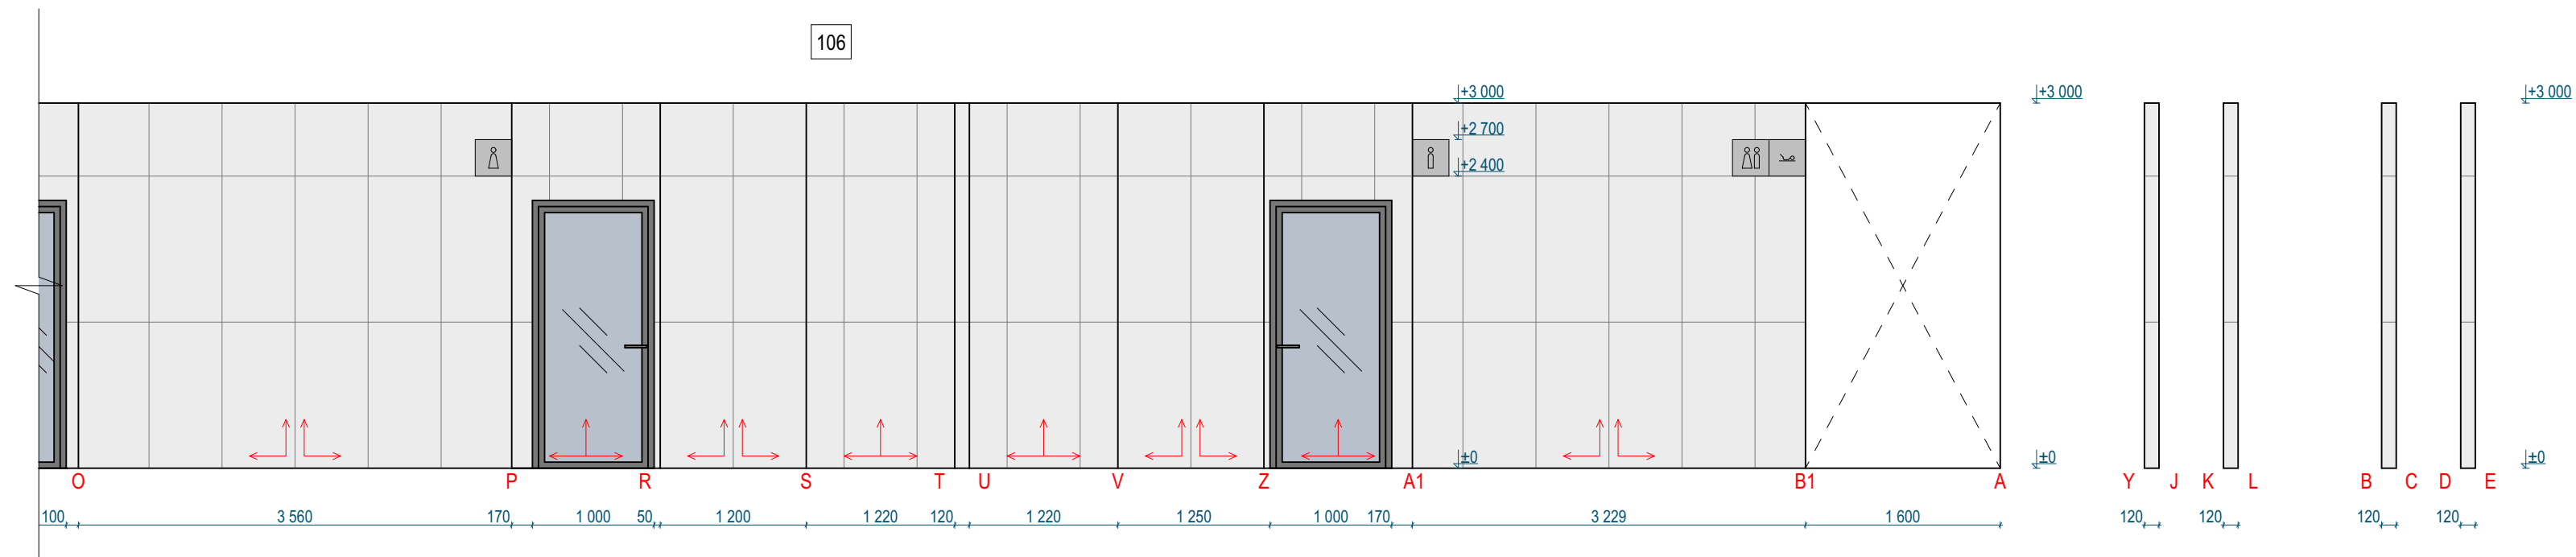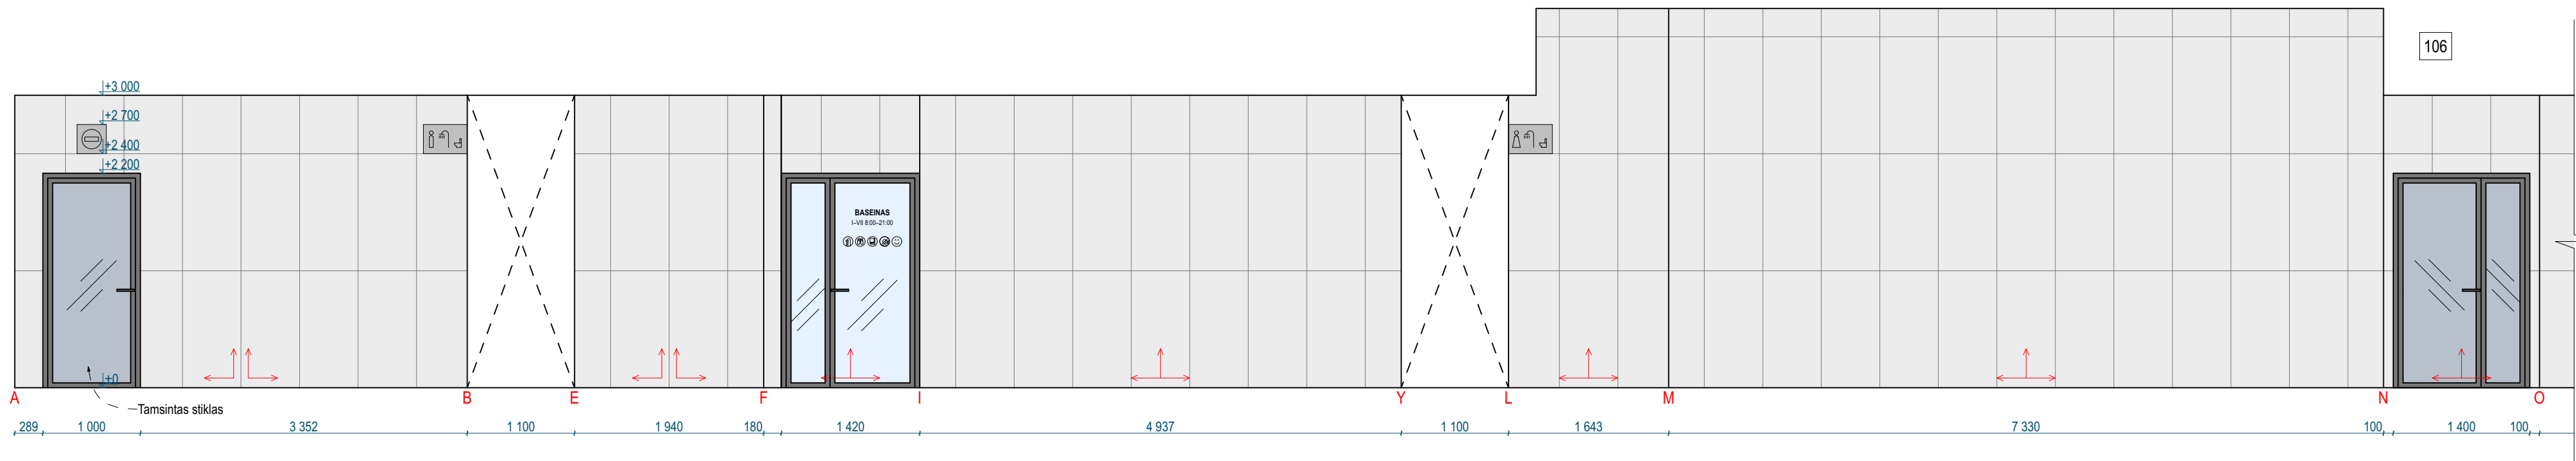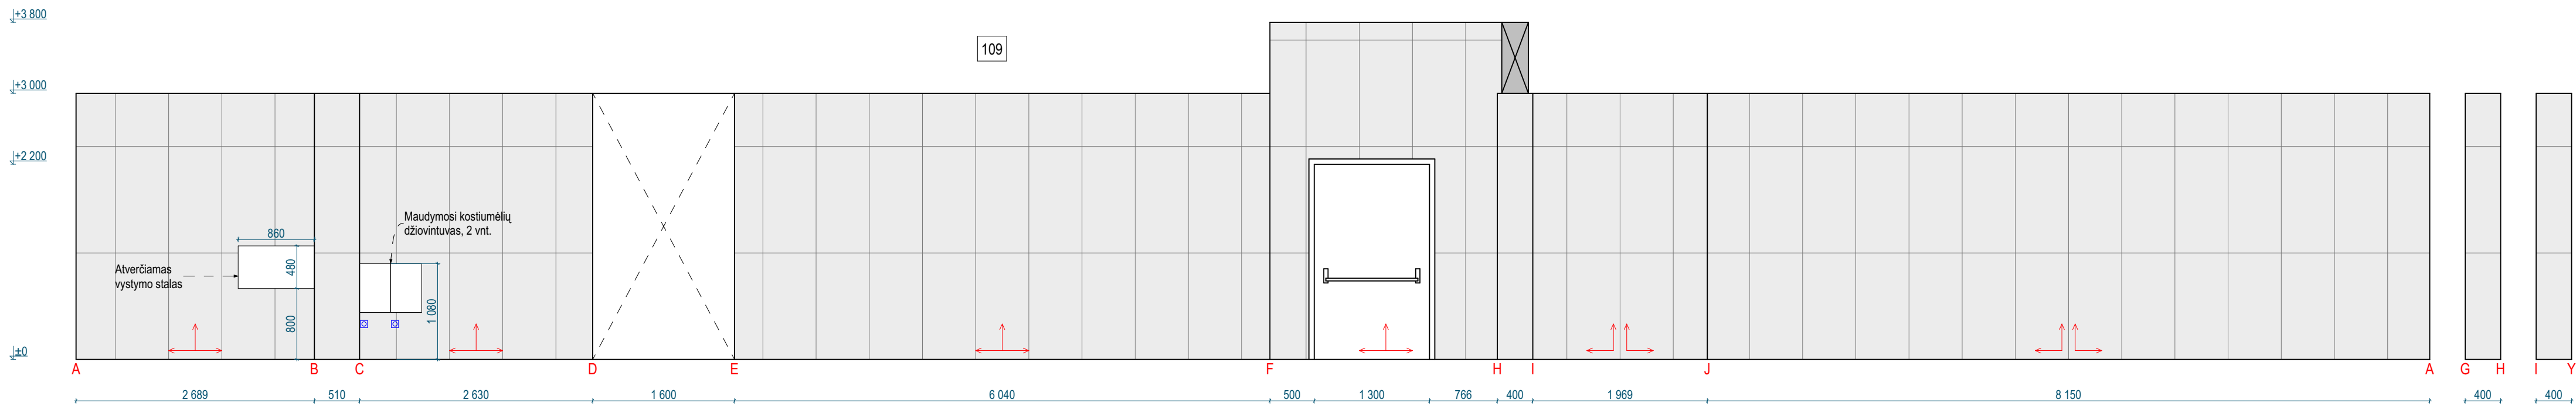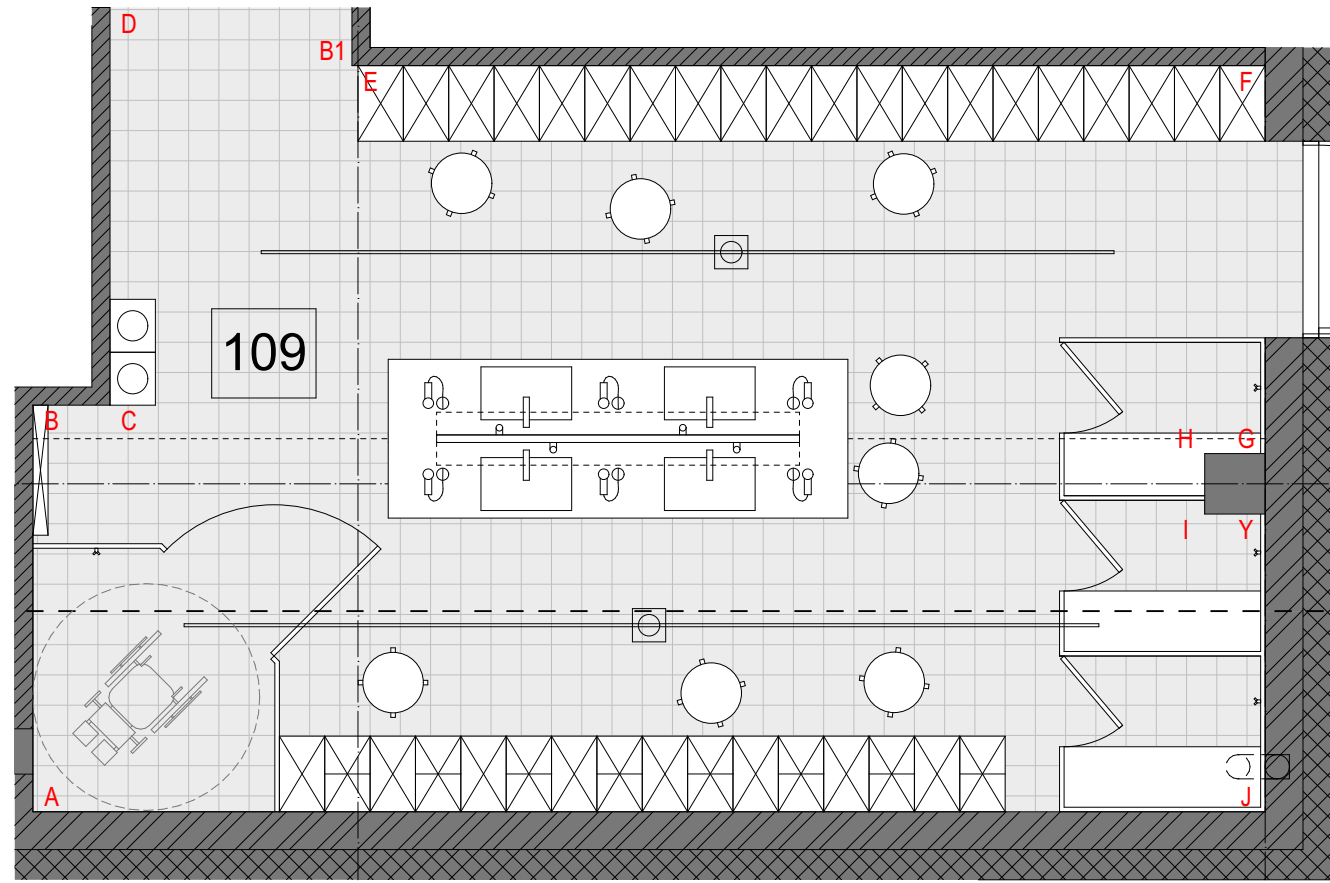


0	11/08/2025	Statybos leidimui ir statybos darbams
Laida	Išleidimo data	Laidos statusas. Keitimo priežastis jei taikoma
Kval. Patv. Dok. Nr.	BALTICAN UAB "BALTICAN LTD"	Statinio projekto pavadinimas
A 1698	PV T. Pasvenskas	BASEINO PASTATO (UN. NR 6236-2002-2029) TAIKOS G. 44
A 1698	PDV SP SA T. Pasvenskas	UTENOJE REKONSTRAVIMO PROJEKTAS
		Statinio numeris ir pavadinimas
	SAF SAF studio Interjero dizaino studija safstudio.lt +370 (641) 55 344 hello@safstudio.lt	01 Baseinas (Etapas I)
	PDV SI A. Rybelis	Dokumento pavadinimas
	Statytojas / užsakovas	Pat. išklotinės (109, 106)
LT	UTENOS RAJONO SAVIVALDYBĖ	Dokumento žymuo
		Lapas Lapų
		1 1

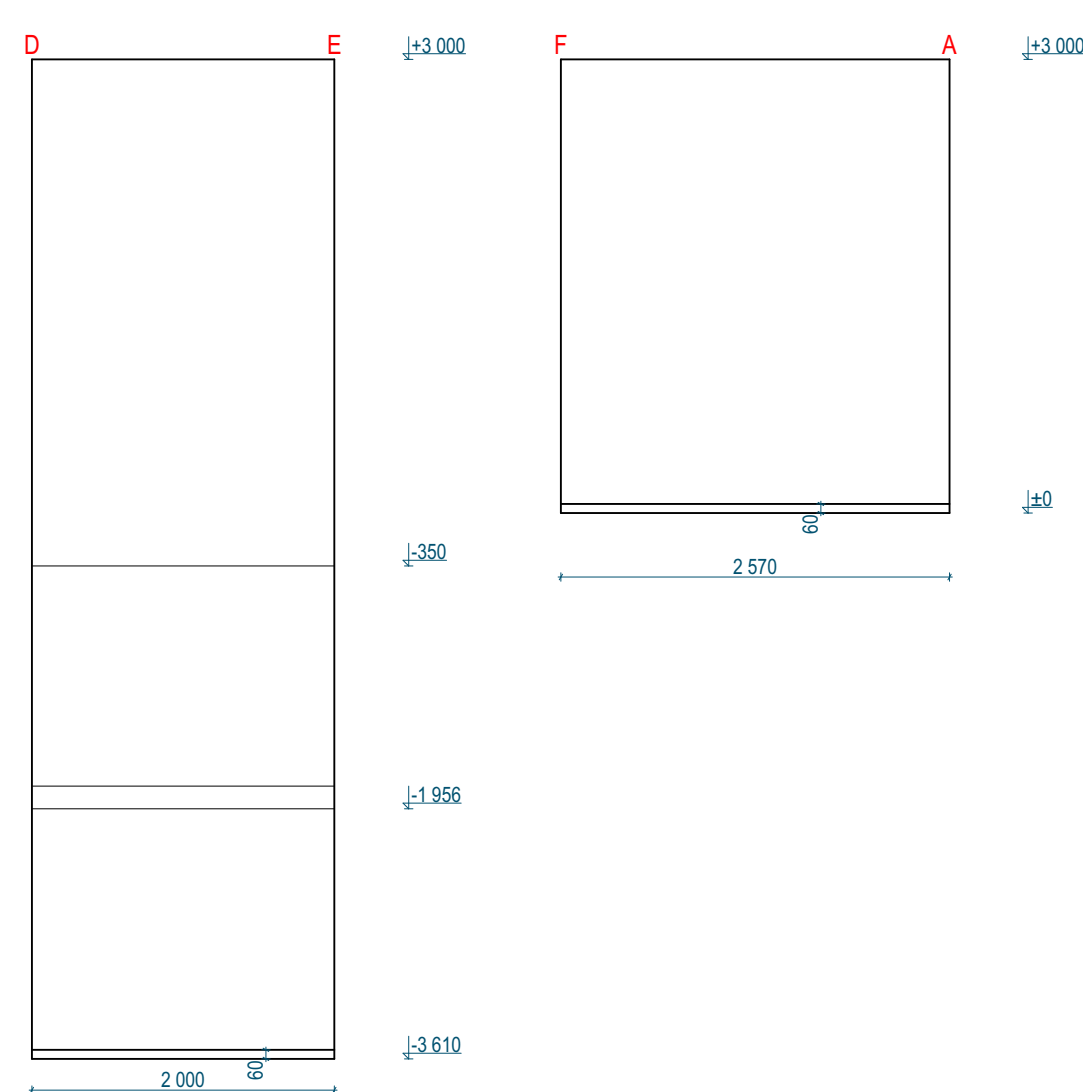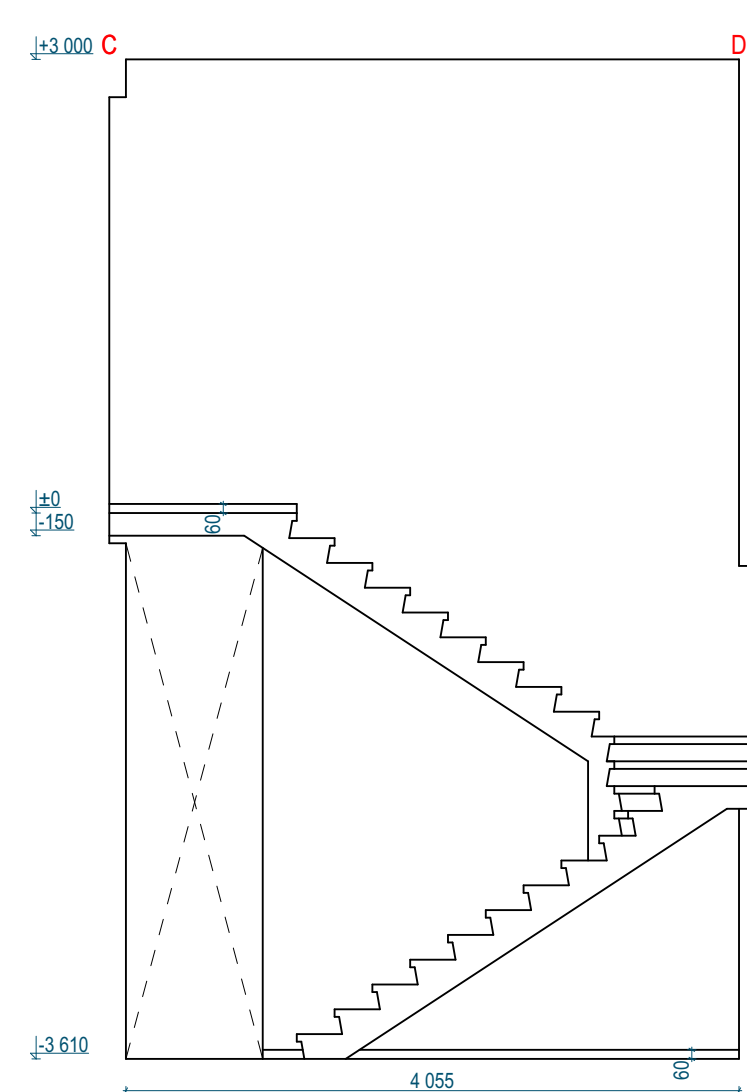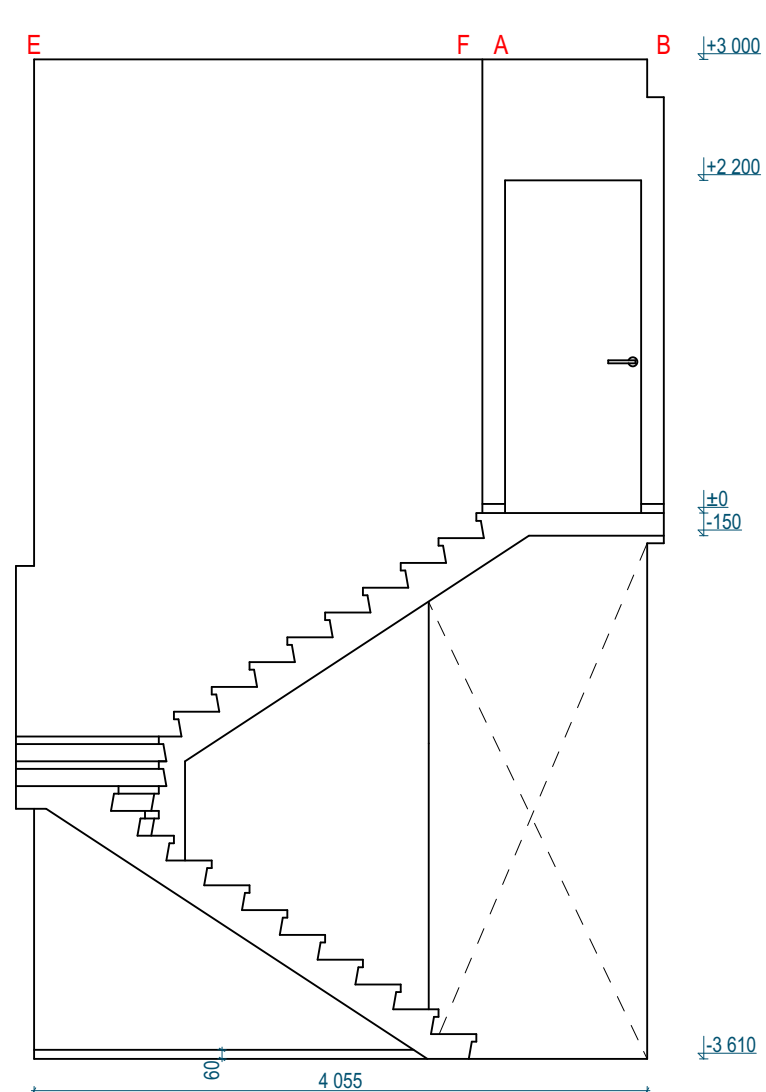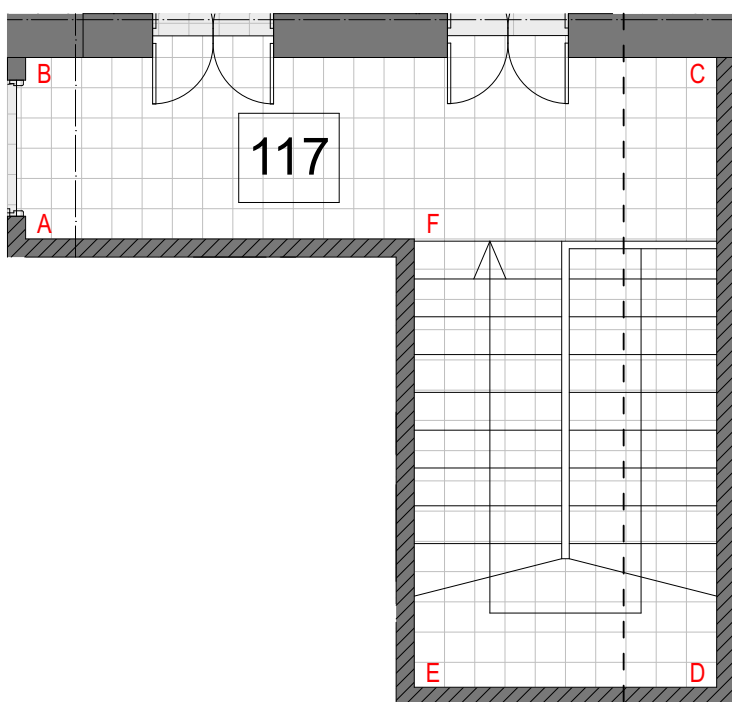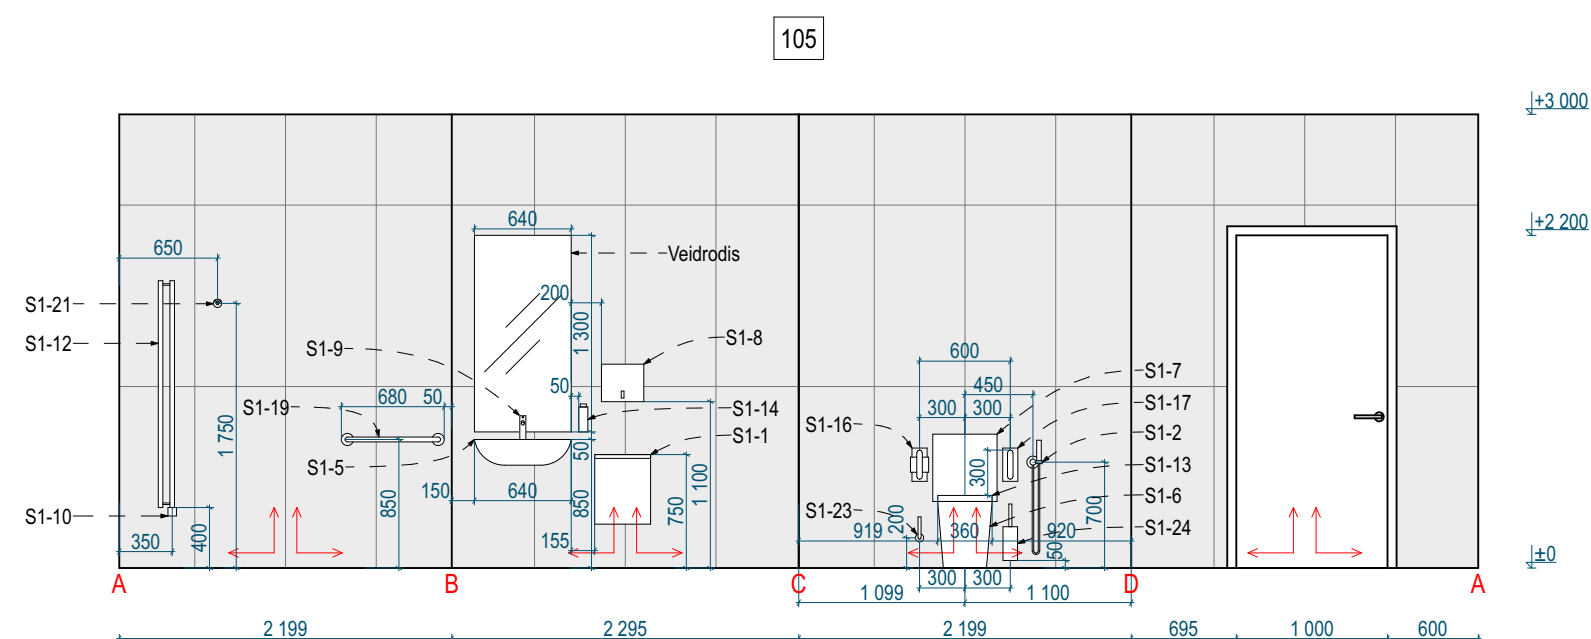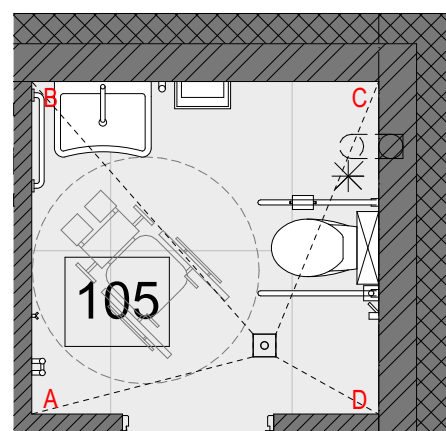


Bendrosios pastabas žr. brėž. nr. 240828-01-TDP-SI.B-03 Bendrosios pastabos

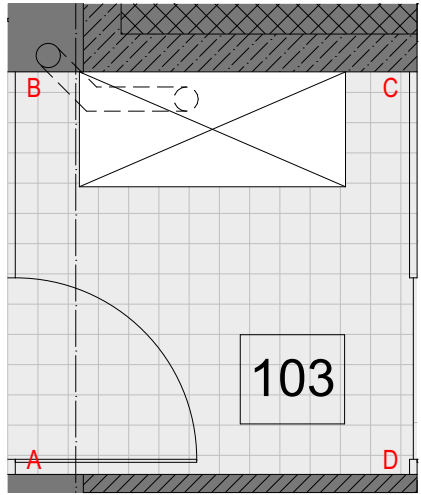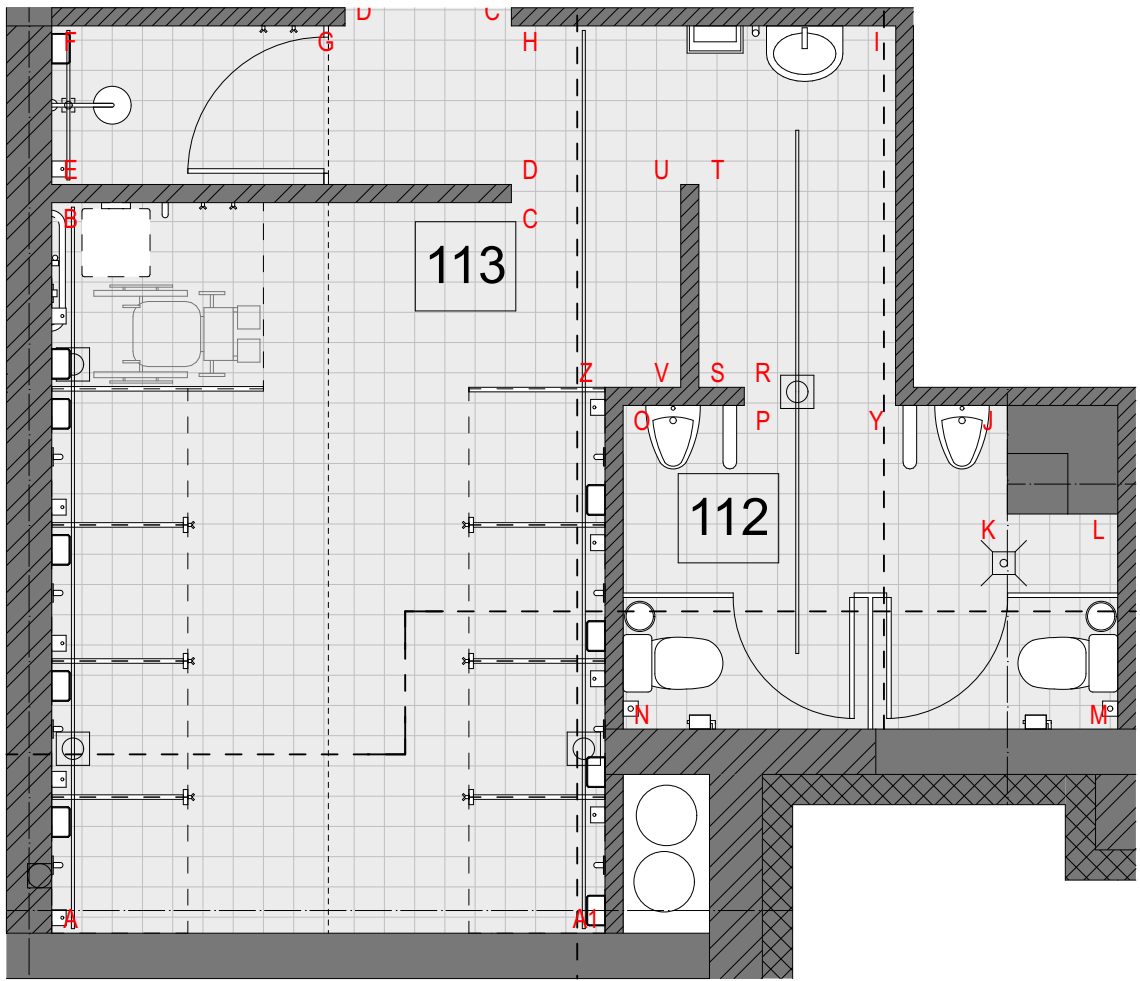



112 | 113

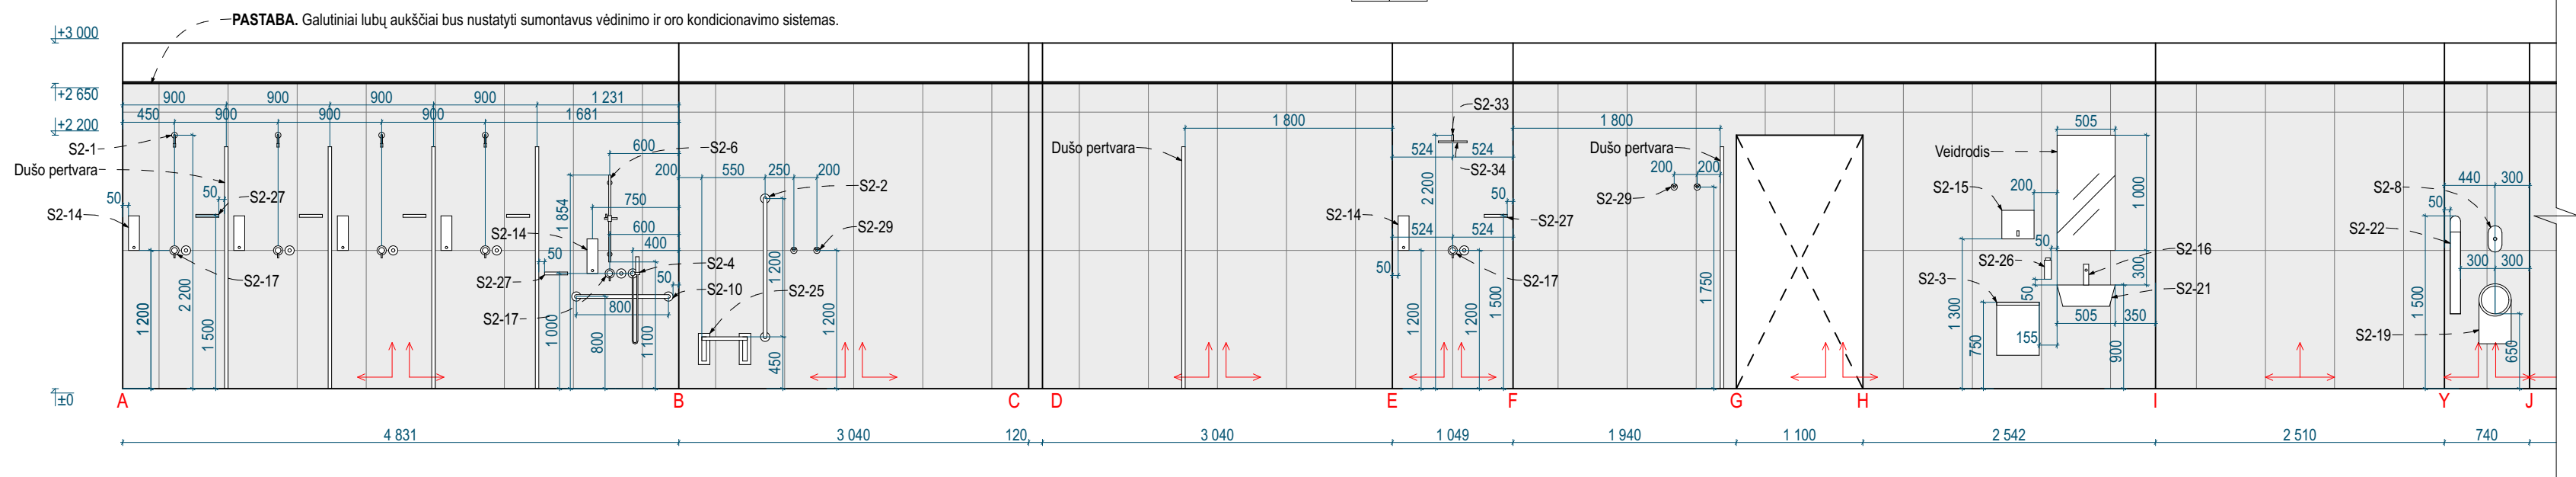


103

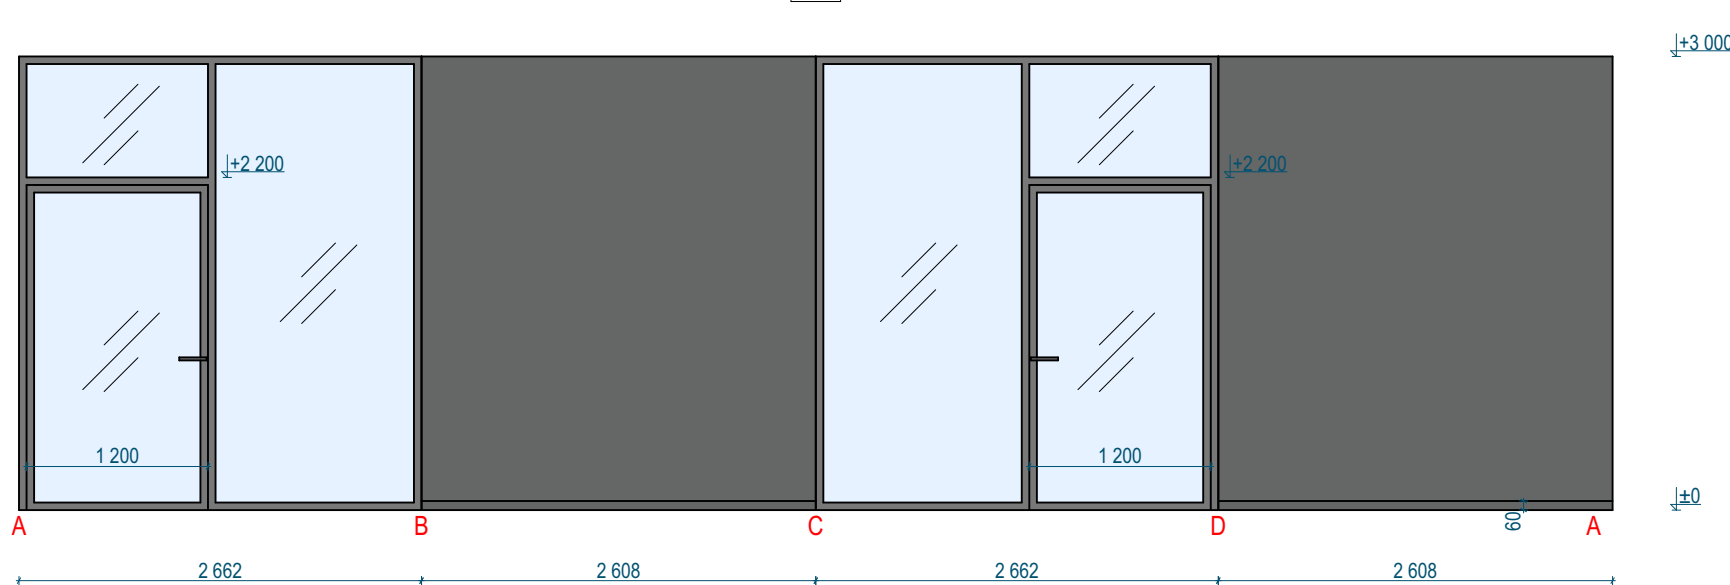


112 | 113

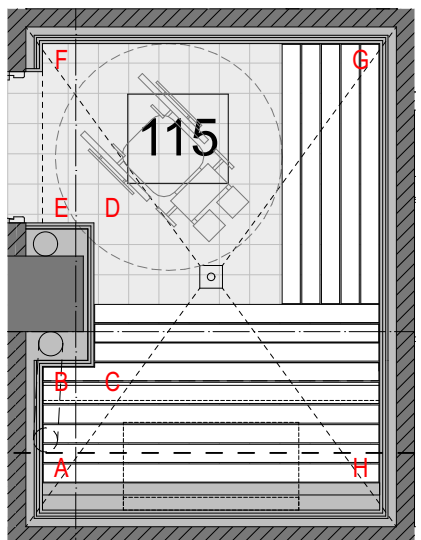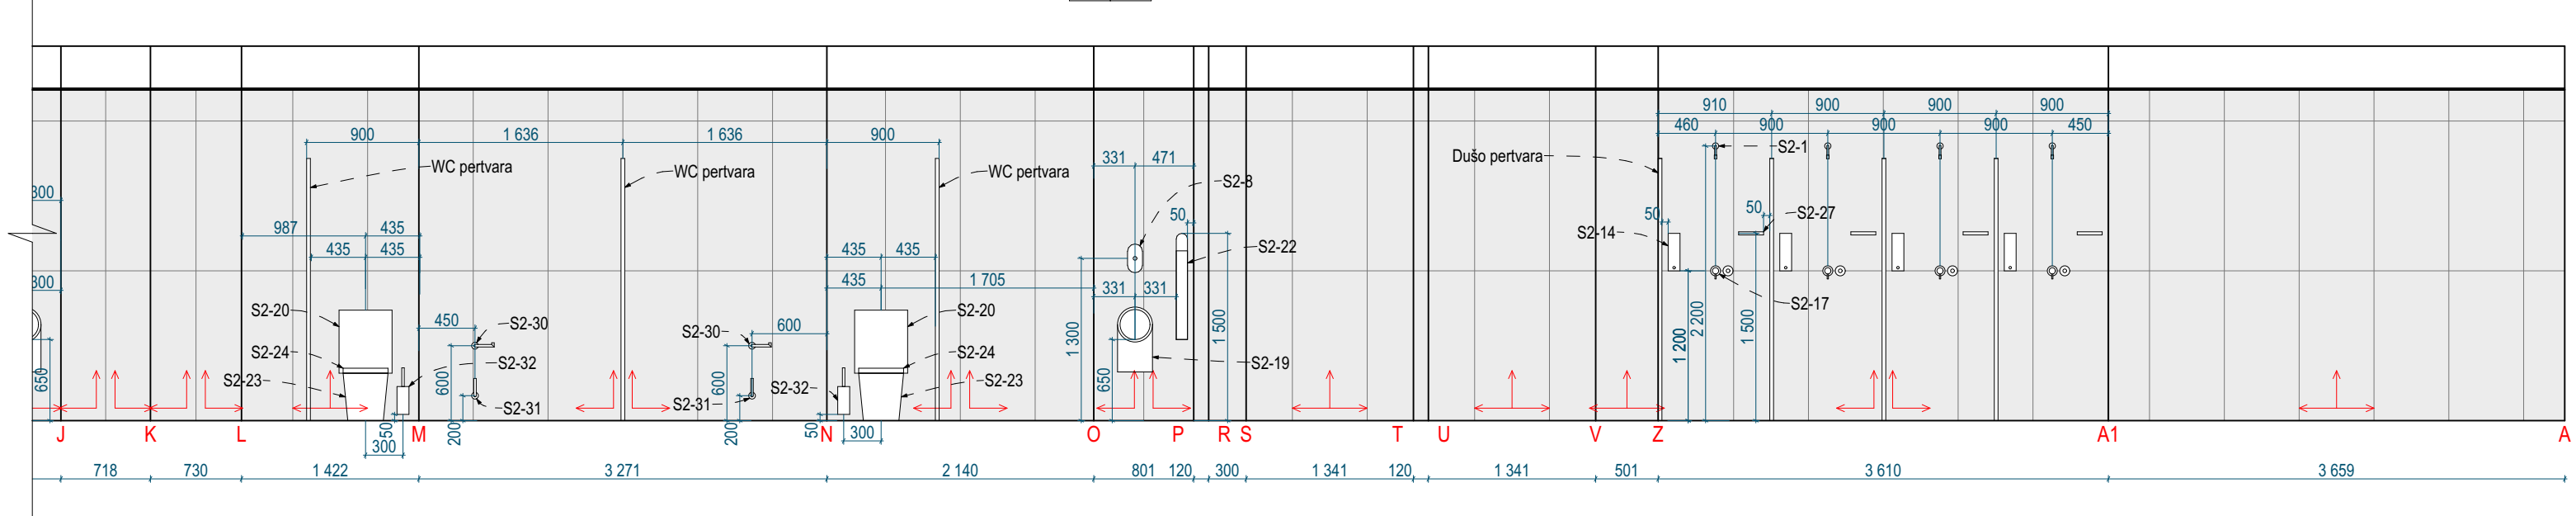



115

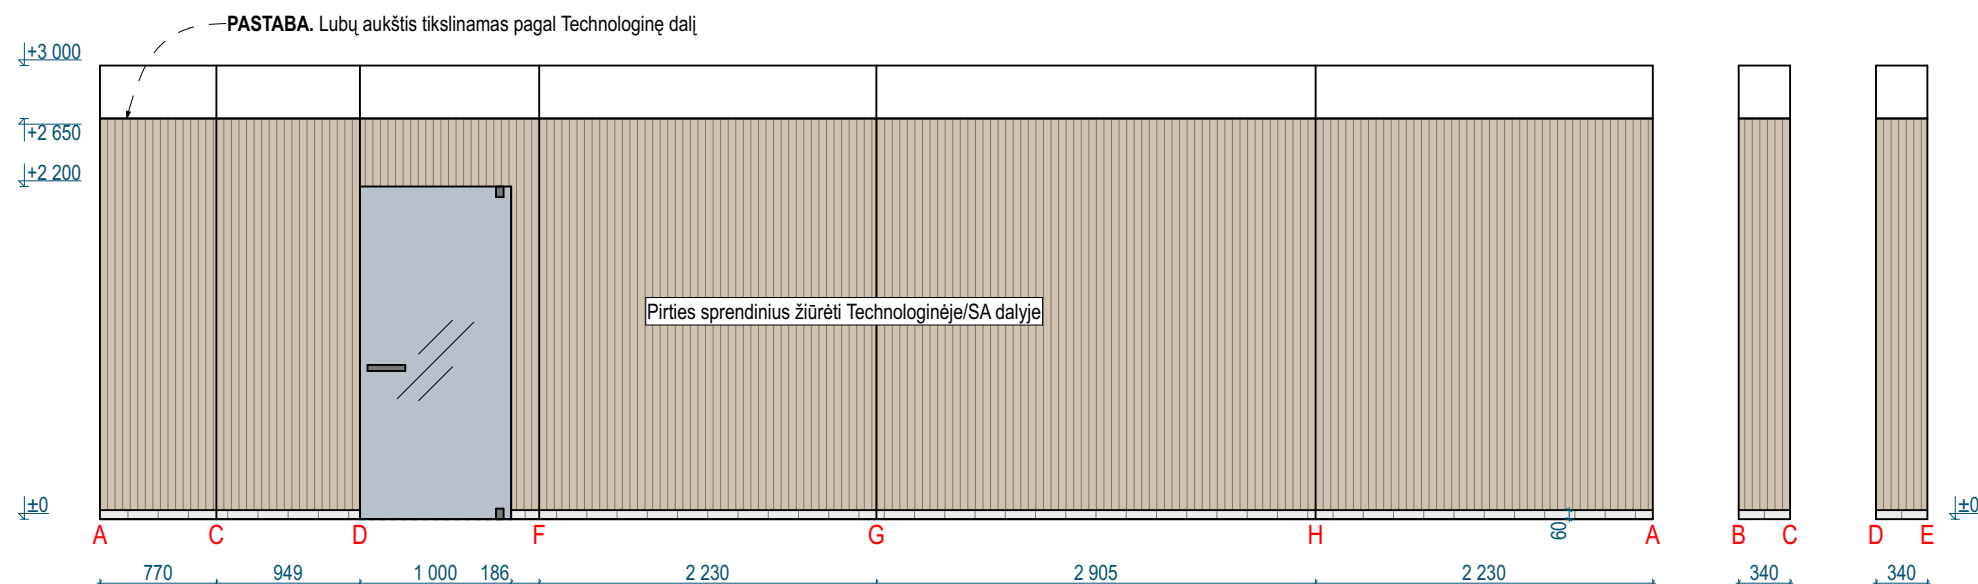



0	11/08/2025	Statybos leidimui ir statybos darbams
Laida	Išleidimo data	Laidos statusas. Keitimo priežastis jei taikoma
Kval. Patv. Dok. Nr.	BALTICAN UAB "BALTICAN LTD"	Statinio projekto pavadinimas
A 1698	PV T. Pasvenskas	BASEINO PASTATO (UN. NR 6236-2002-2029) TAIKOS G. 44 UTENOJE REKONSTRAVIMO PROJEKTAS
A 1698	PDV SP SA T. Pasvenskas	Statinio numeris ir pavadinimas
SAF	SAF studio Interjero dizaino studija safstudio.lt +370 (641) 55 344 hello@safstudio.lt	01 Baseinas (Etapas I)
PDV SI	A. Rybelis	Dokumento pavadinimas
LT	Statytojas / užsakovas UTENOS RAJONO SAVIVALDYBĖ	Pat. išklotinės (112, 113, 103, 115) 1:50 0
		Dokumento žymuo 1 1
		240828-01-TDP-SI.B-22

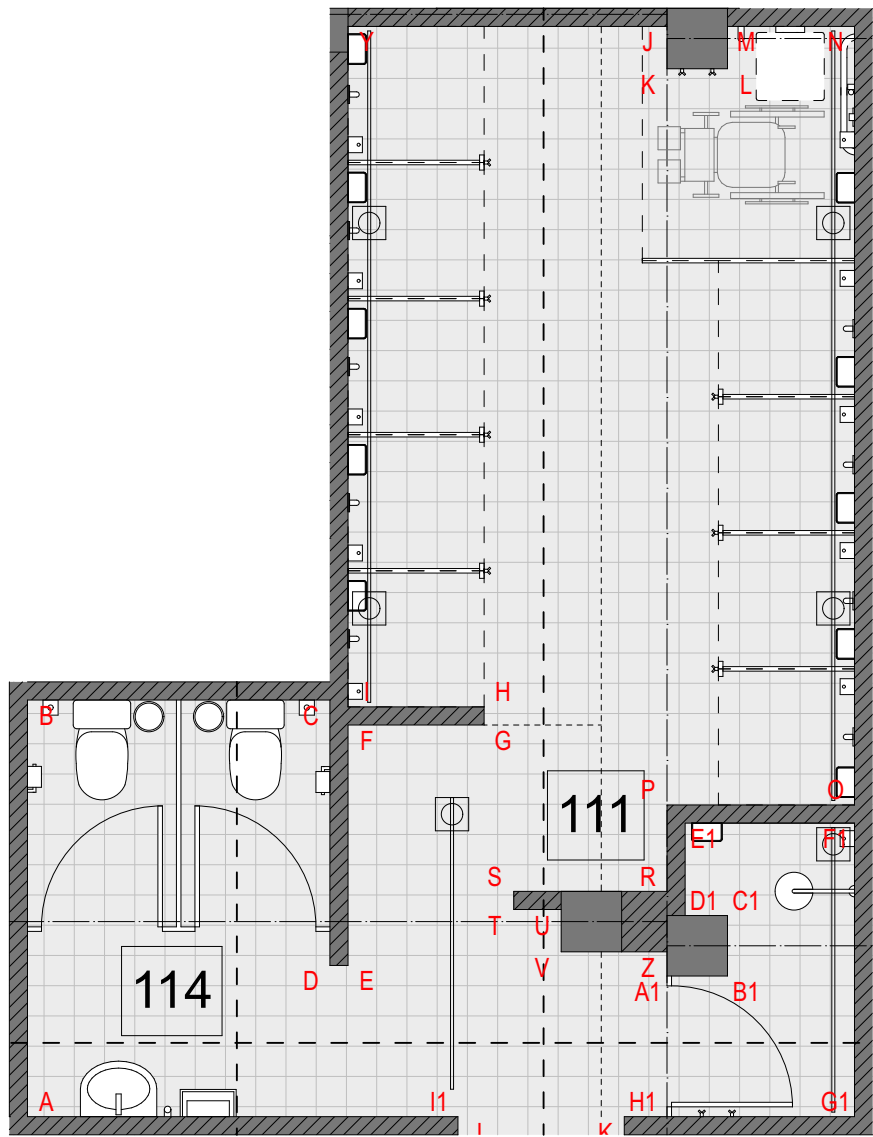



111 114

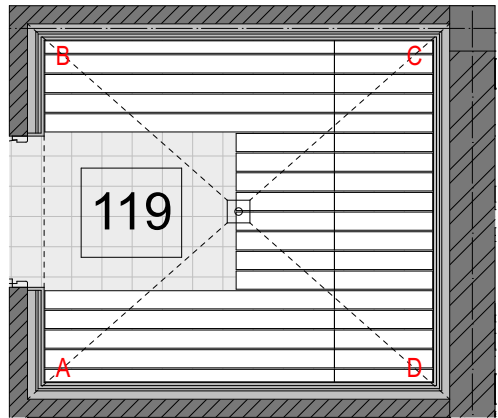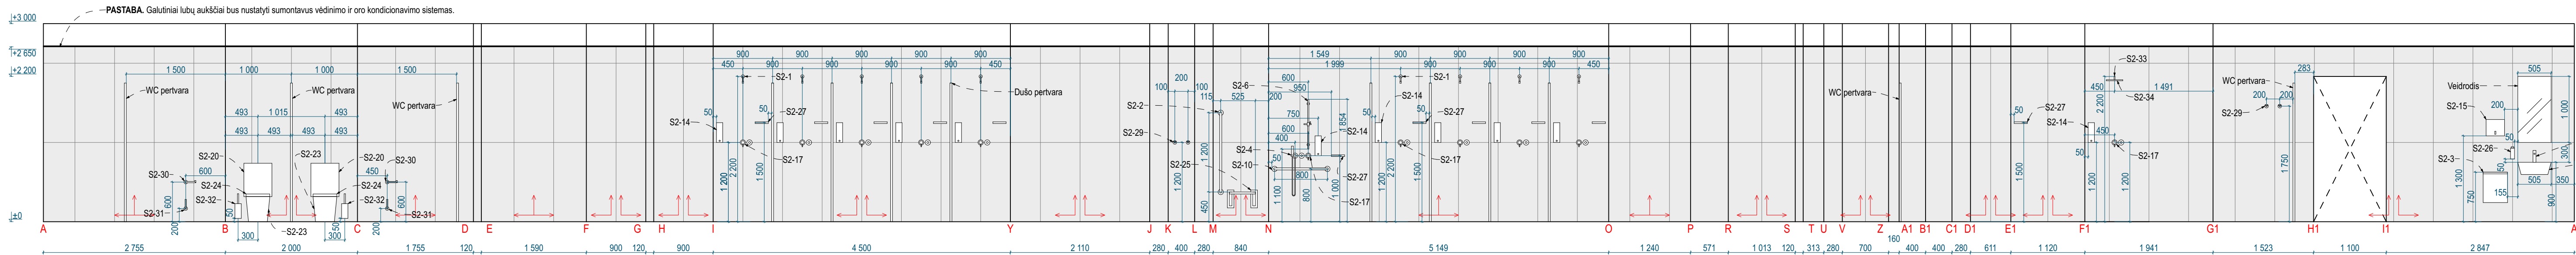


119

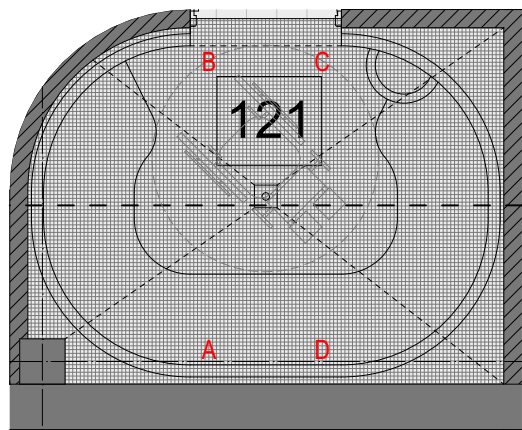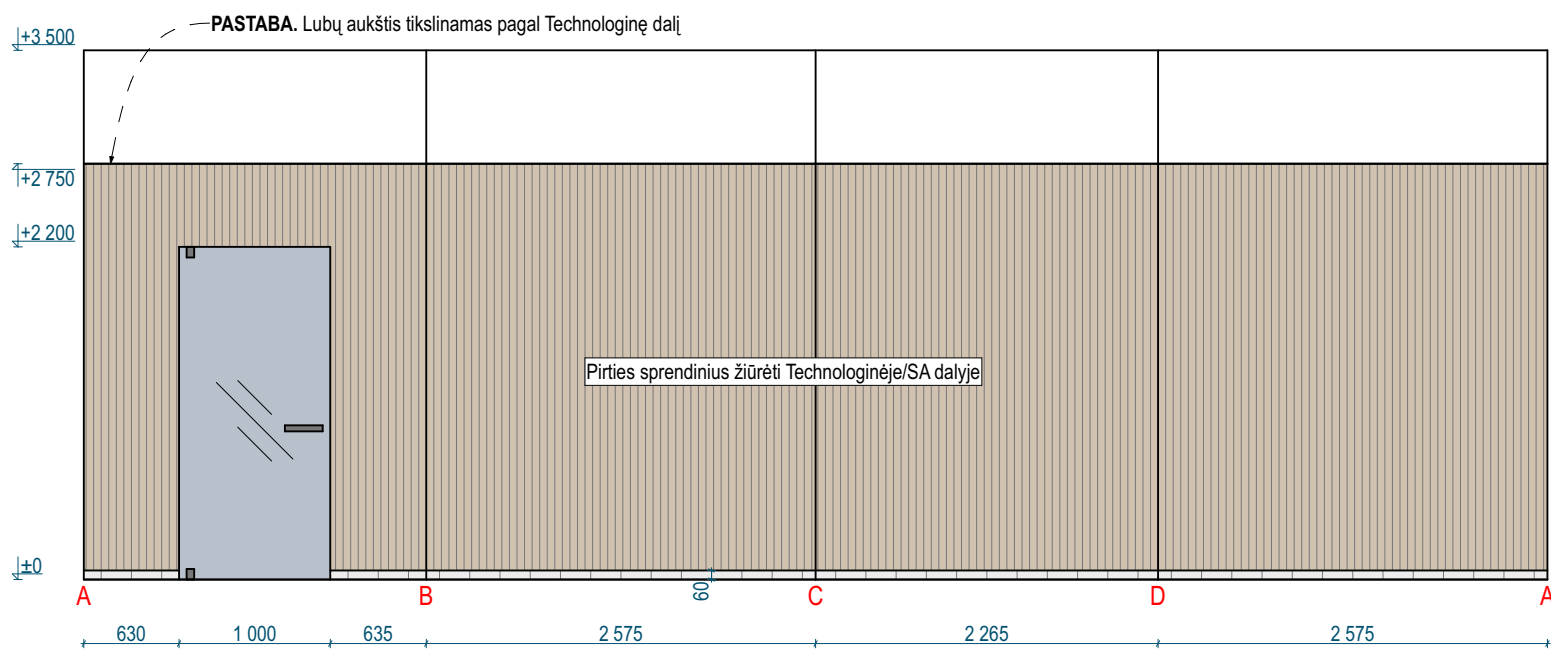





121

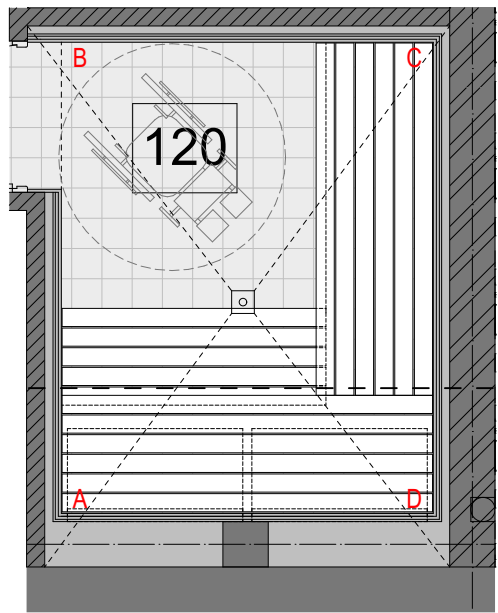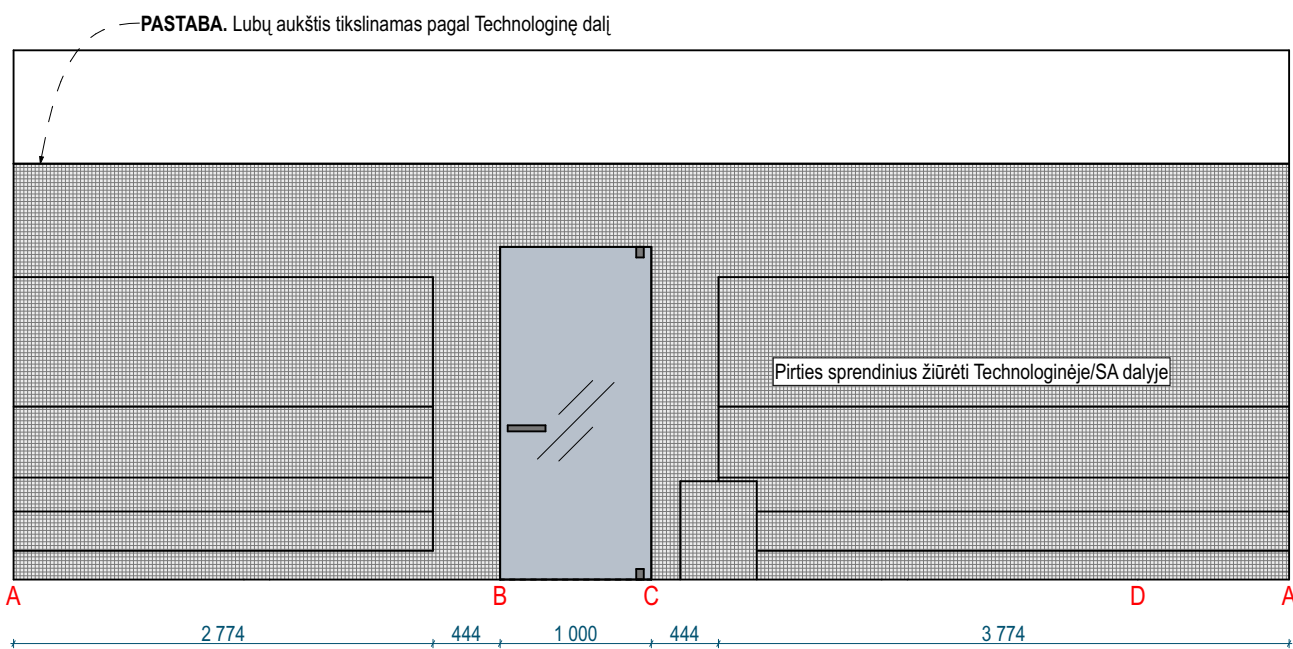


120

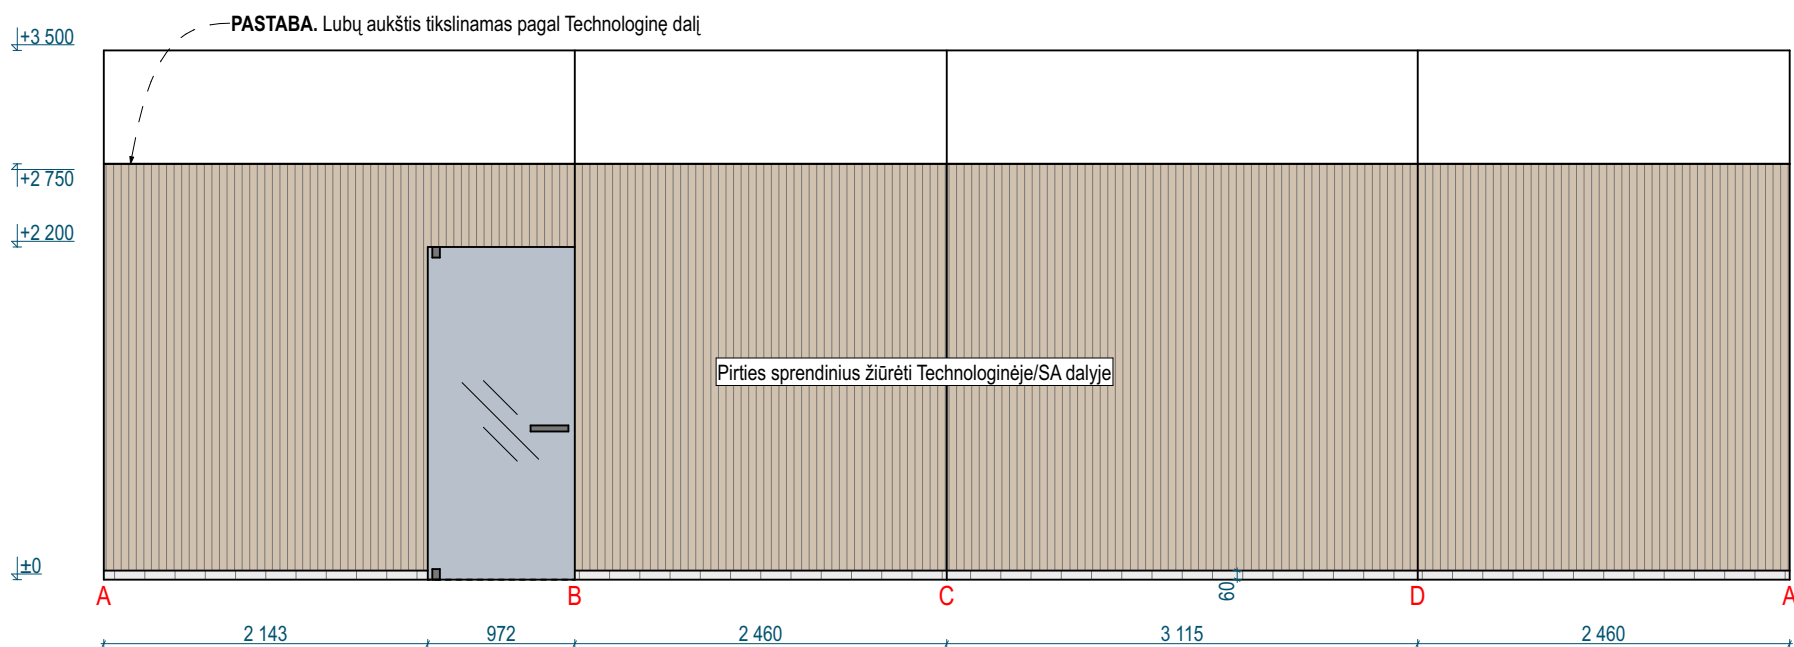





0	11/08/2025	Statybos leidimui ir statybos darbams
Laida	Išleidimo data	Laidos statusas. Keitimo priežastis jei taikoma
Kval. Patv. Dok. Nr.	Statinio projekto pavadinimas	
A 1698	PV	T. Pasvenskas
A 1698	PDV SP SA	T. Pasvenskas
SAF studio Interjero dizaino studija safastudio.lt +370 (641) 55 344 hello@safstudio.lt		01 Baseinas (Etapas I)
Pat. išklotinės (111, 114, 119, 120, 121)		Dokumento pavadinimas
PDV SI	A. Rybelis	1:50
Statytojas / užsakovas		Dokumento žymuo
UTENOS RAJONO SAVIVALDYBĖ		Lapas
240828-01-TDP-SI.B-23		Lapų
		1 1

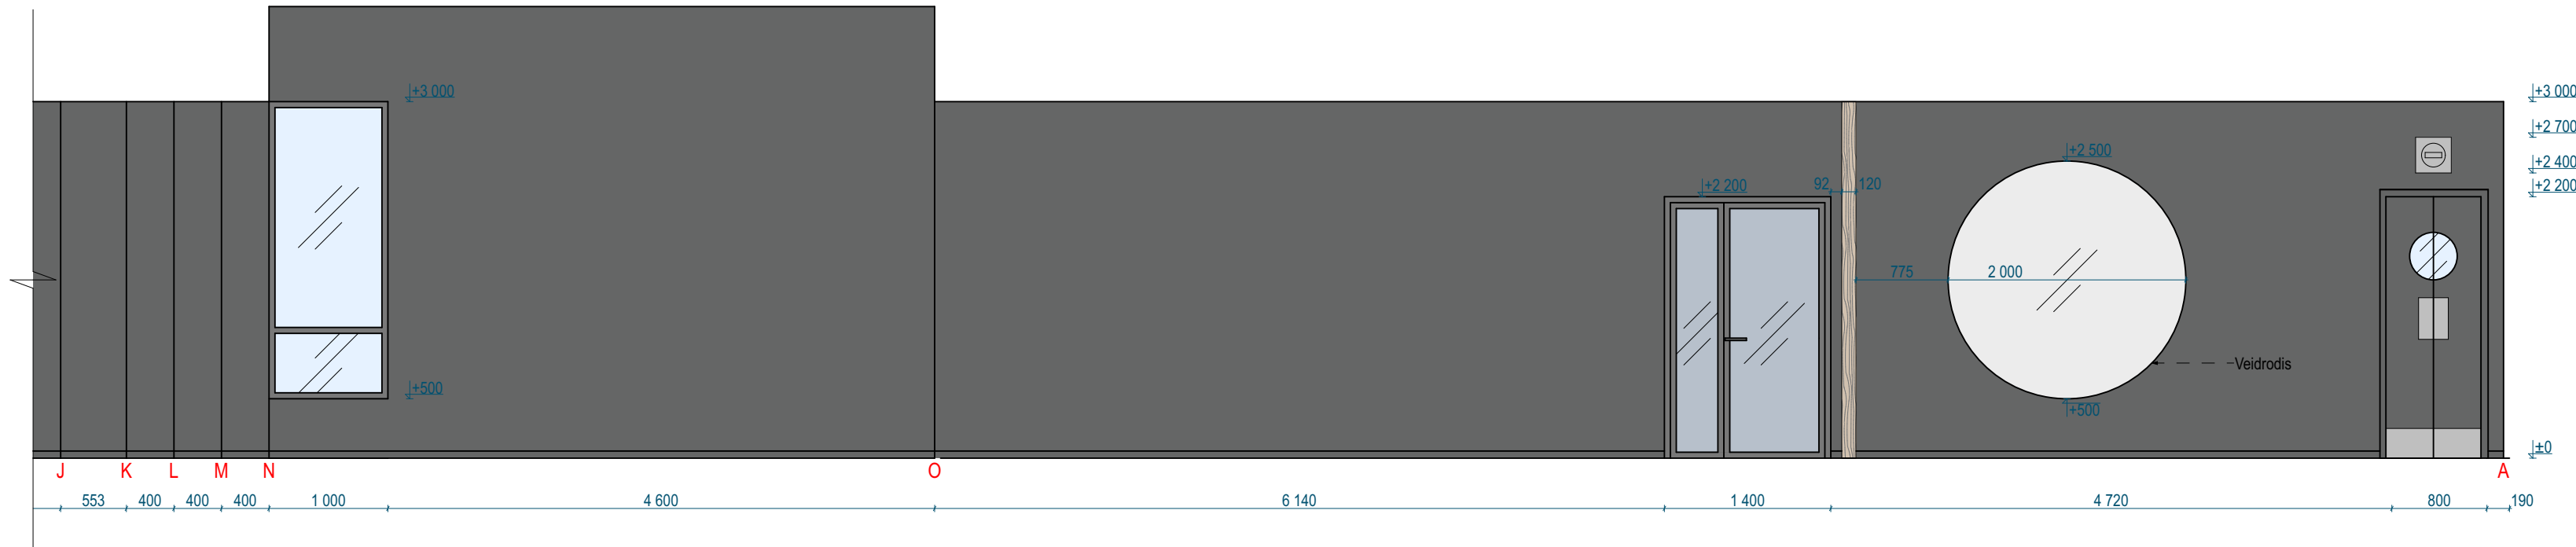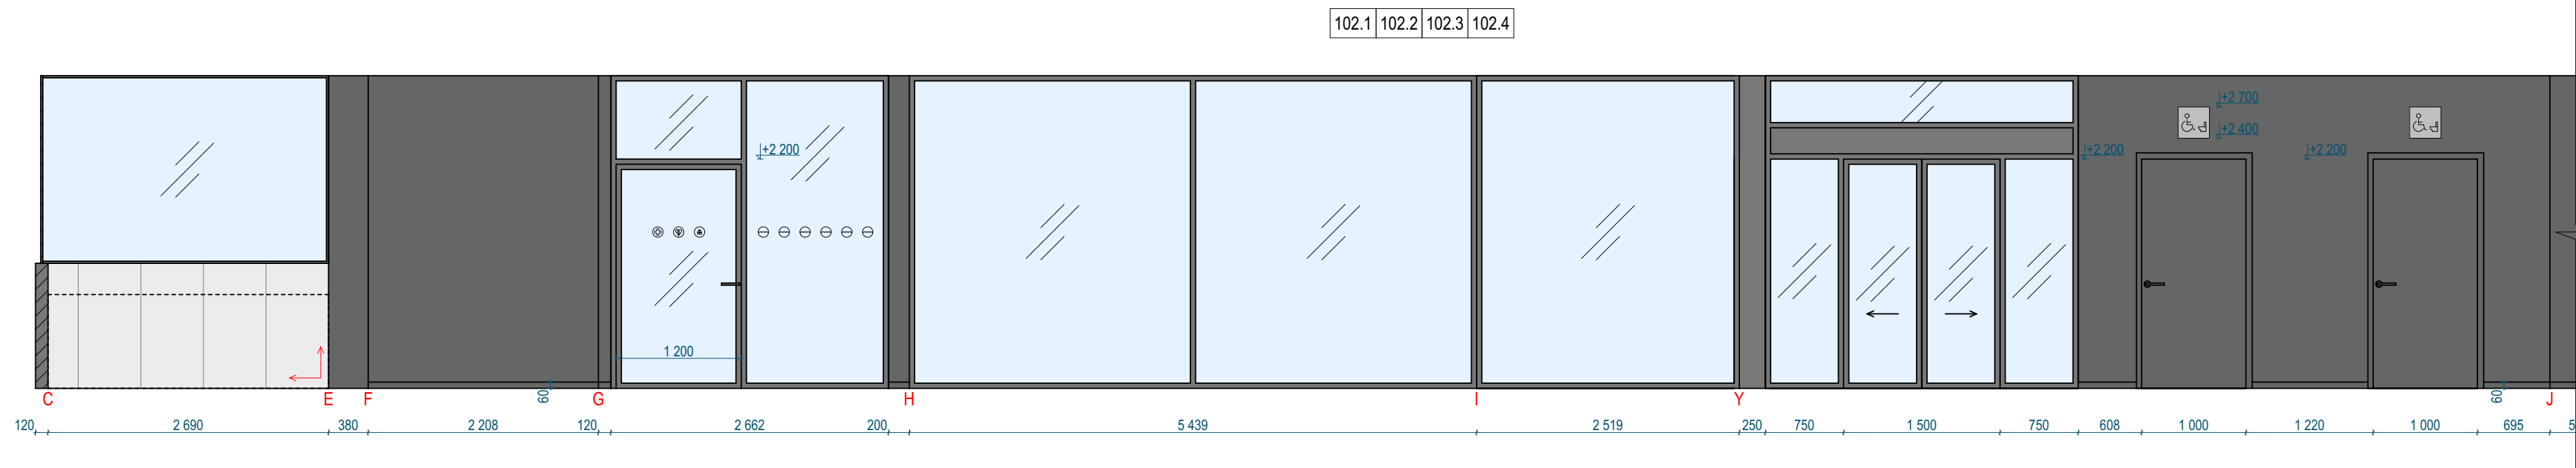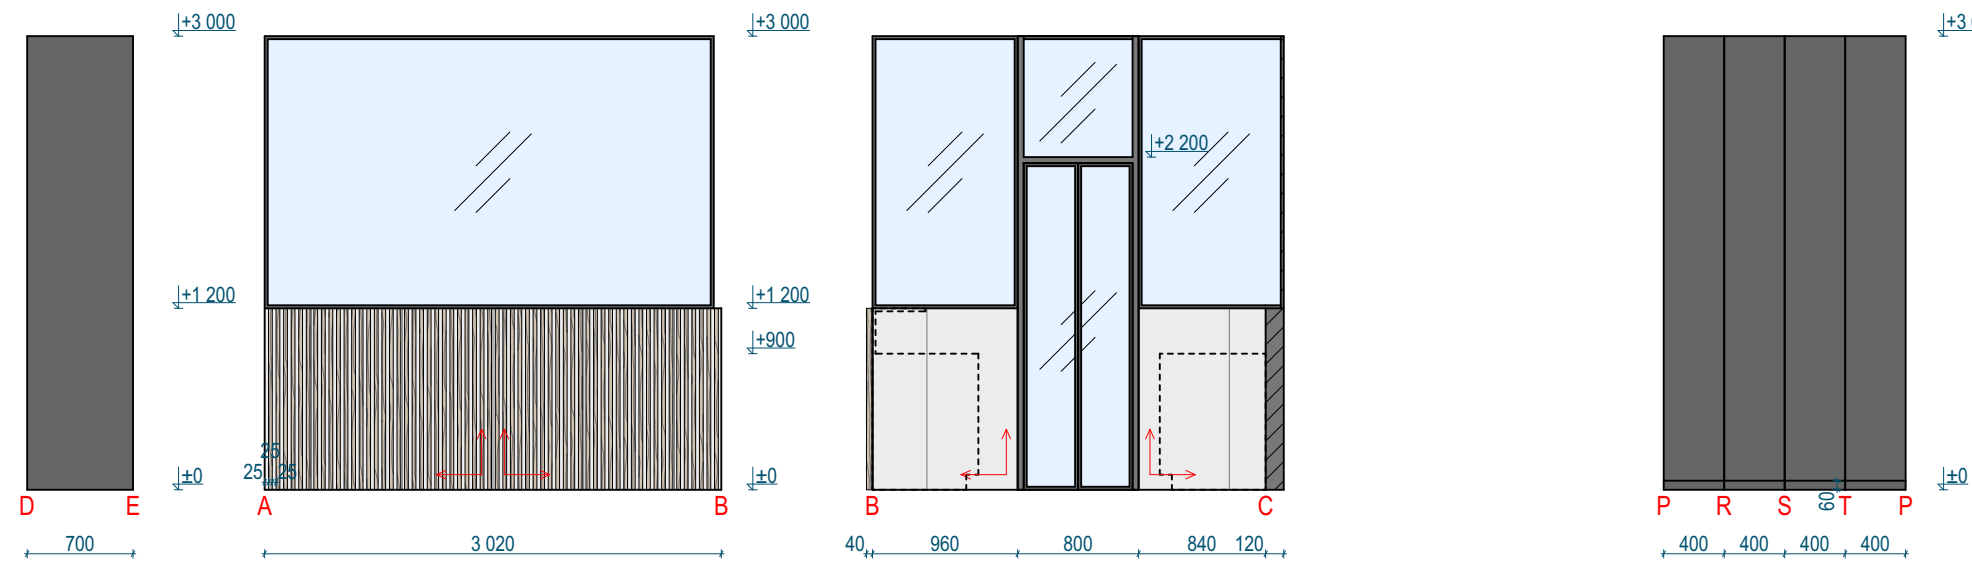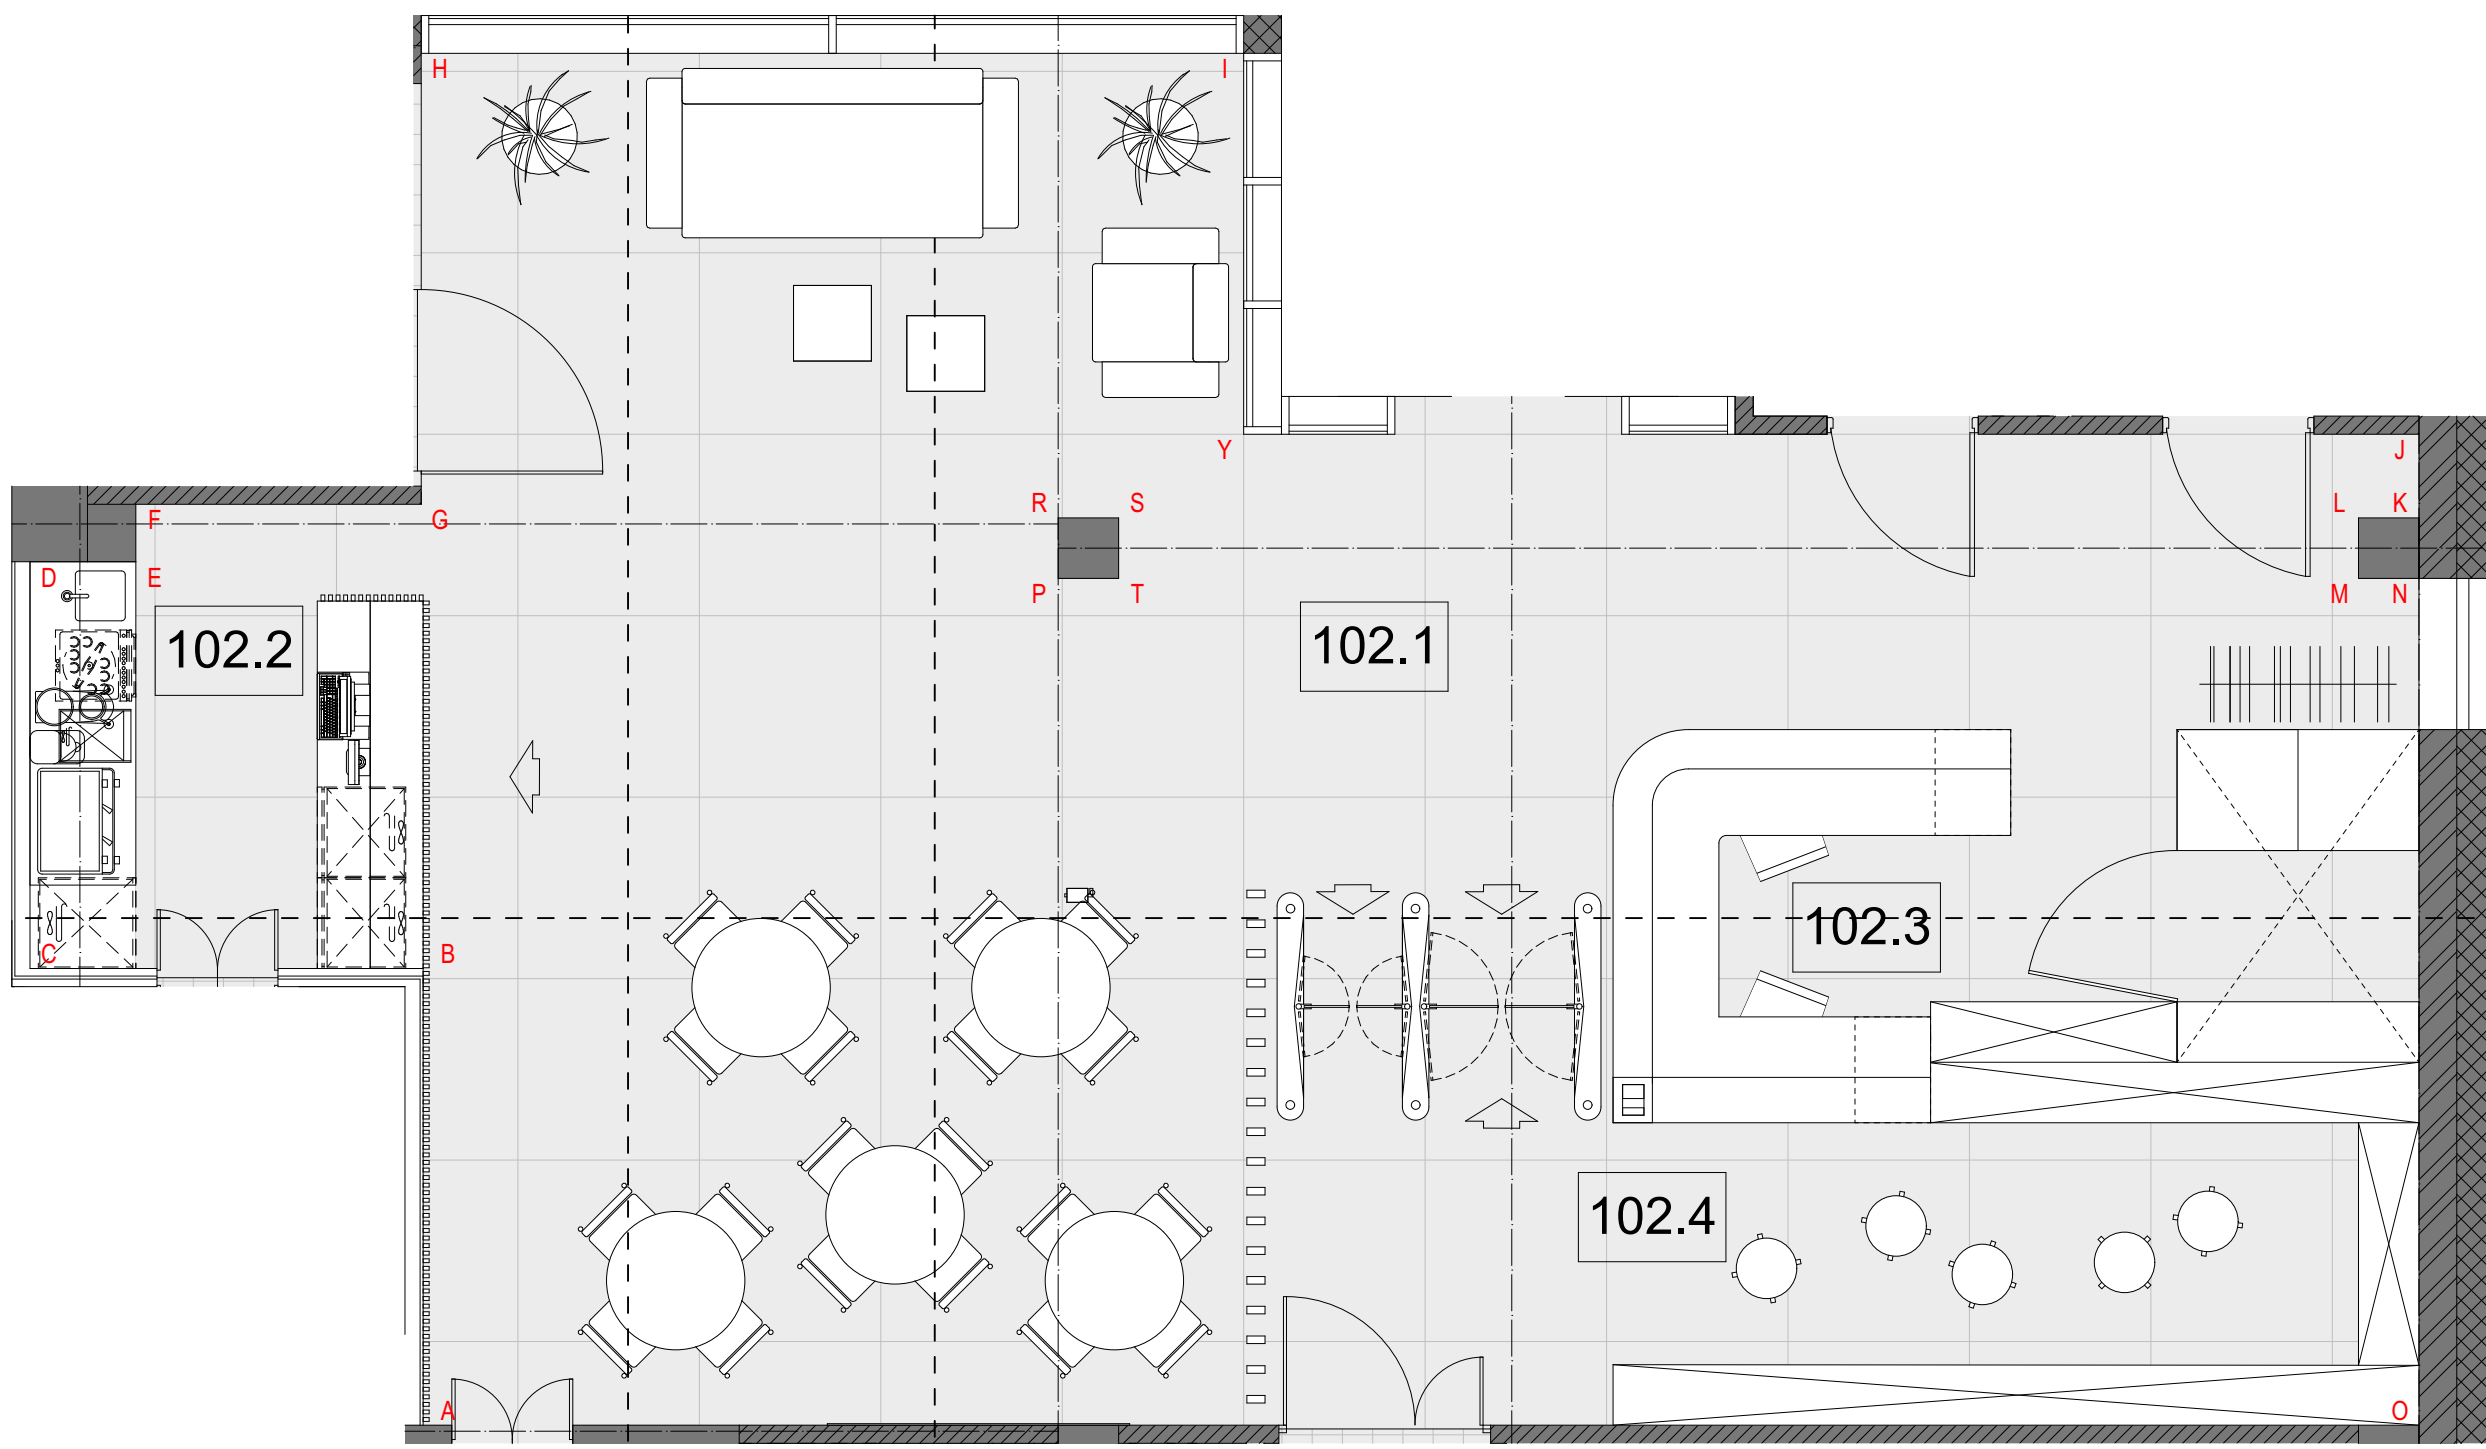




0	11/08/2025	Statybos leidimui ir statybos darbams
Laida	Išleidimo data	Laidos statusas. Keitimo priežastis jei taikoma
Kval. Patv. Dok. Nr.	BALTICAN UAB "BALTICAN LTD"	Statinio projekto pavadinimas
A 1698	PV T. Pasvenskas	BASEINO PASTATO (UN. NR 6298-2002-2029) TAIKOS G. 44
A 1698	PDV SP SA T. Pasvenskas	UTENOJE REKONSTRAVIMO PROJEKTAS
	SAF SAF studio Interjero dizaino studija safstudio.lt +370 (641) 55 344 hello@safstudio.lt	Statinio numeris ir pavadinimas
	PDV SI A. Rybelis	01 Baseinas (Etapas I)
	Statytojas / užsakovas	Dokumento pavadinimas
LT	UTENOS RAJONO SAVIVALDYBĖ	Pat. išklotinės (102.1, 102.2, 102.3, 102.4) 1:50 0
		Dokumento žymuo Lapas Lapų
		240828-01-TDP-SI.B-24 1 1

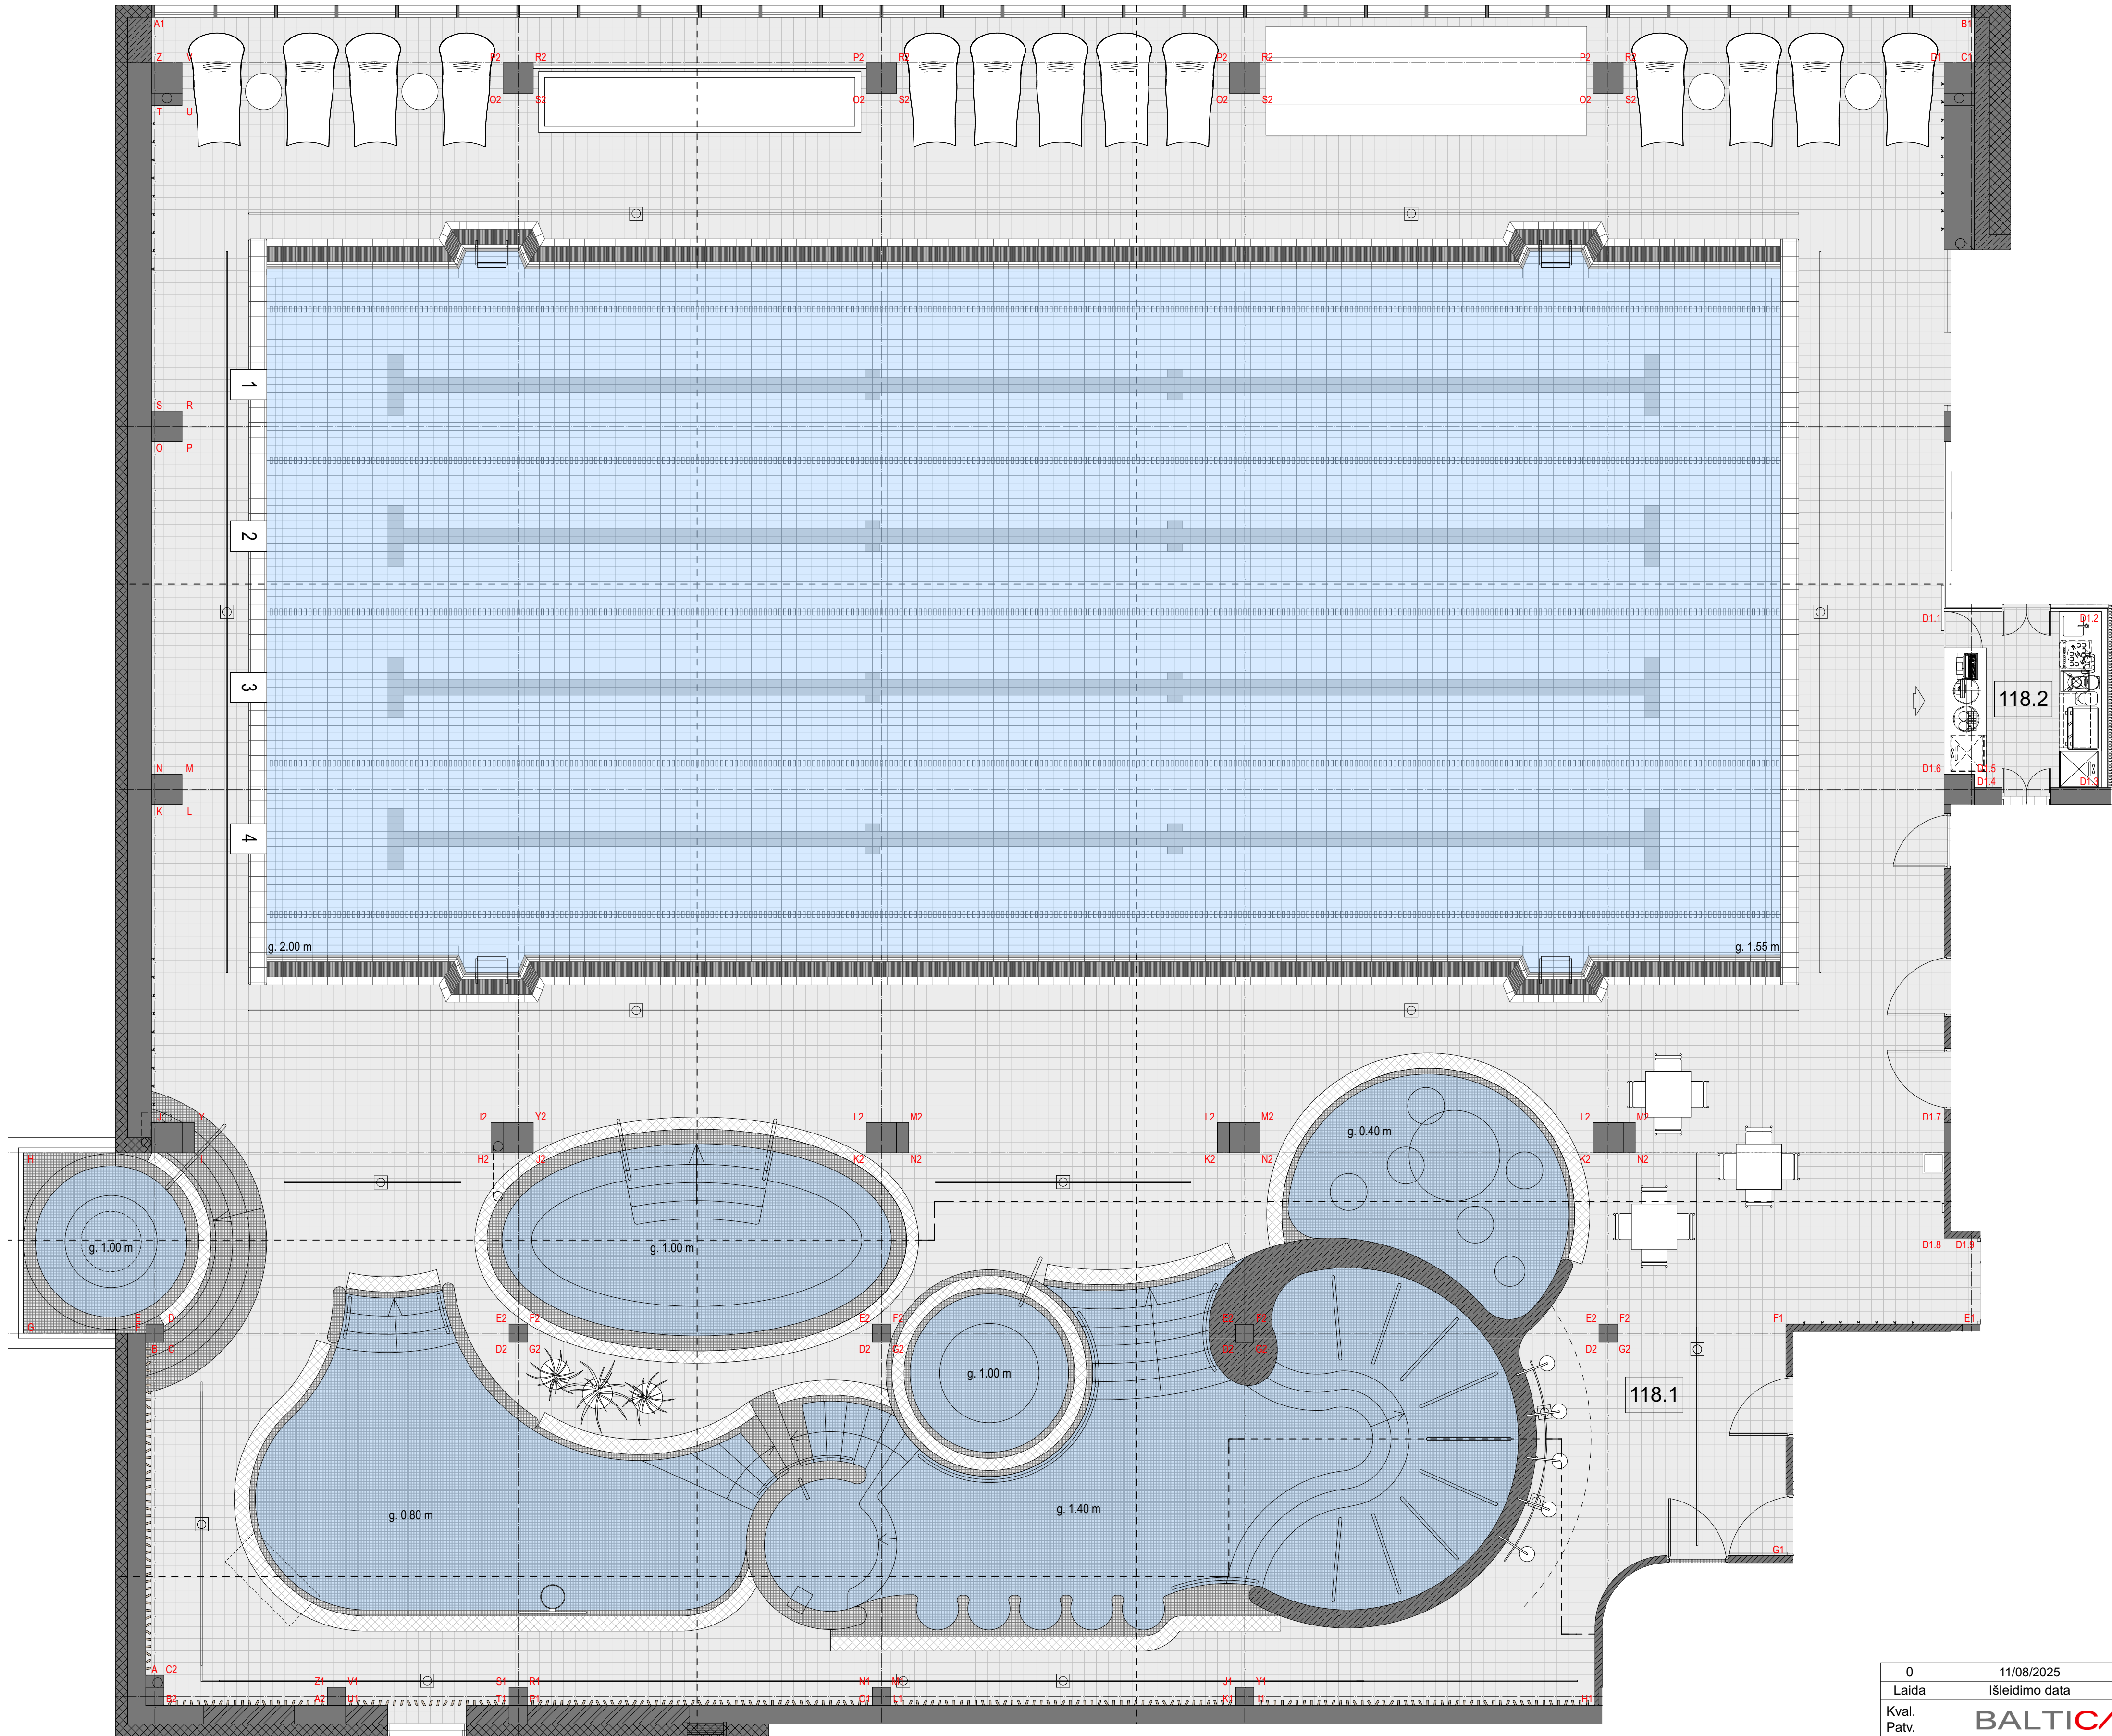

0	11/08/2025	Statybos leidimui ir statybos darbams
Laida	Išleidimo data	Laidos statusas. Keitimo priežastis jei taikoma
Kval. Patv. Dok. Nr.	BALTICAN UAB "BALTICAN LTD"	Statinio projekto pavadinimas
A 1698	PV T. Pasvenskas	BASEINO PASTATO (UN. NR 6298-2002-2029) TAIKOS G. 44
A 1698	PDV SP SA T. Pasvenskas	UTENOJE REKONSTRAVIMO PROJEKTAS
	SAF SAF studio Interjero dizaino studija safstudio.lt +370 (641) 55 344 hello@safstudio.lt	Statinio numeris ir pavadinimas
PDV SI	A. Rybelis	01 Baseinas (Etapas I)
LT	Statytojas / užsakovas UTENOS RAJONO SAVIVALDYBĖ	Dokumento pavadinimas Pat. išklotinės (118.1, 118.2) 1:60 0
		Dokumento žymuo Lapas Lapų 240828-01-TDP-SI.B-25 1 4








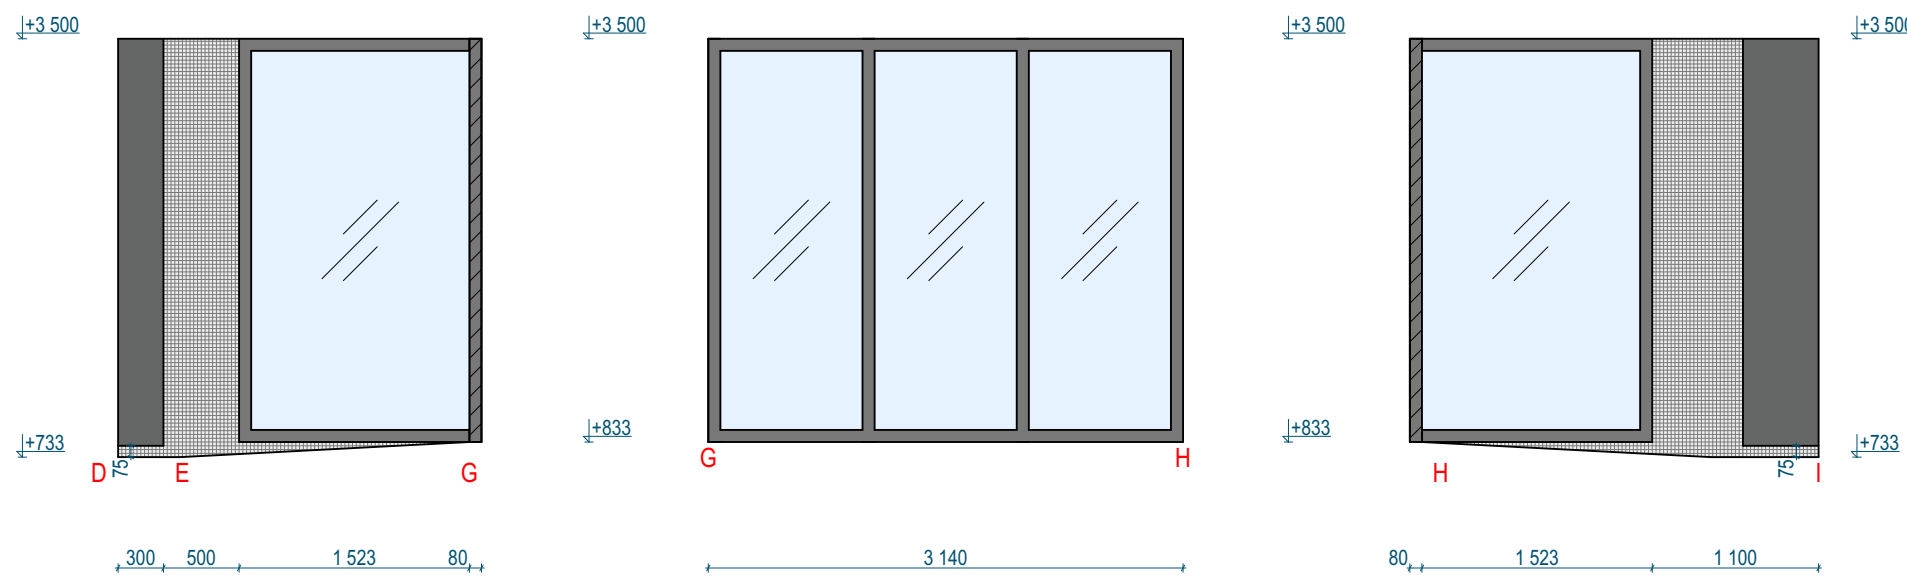
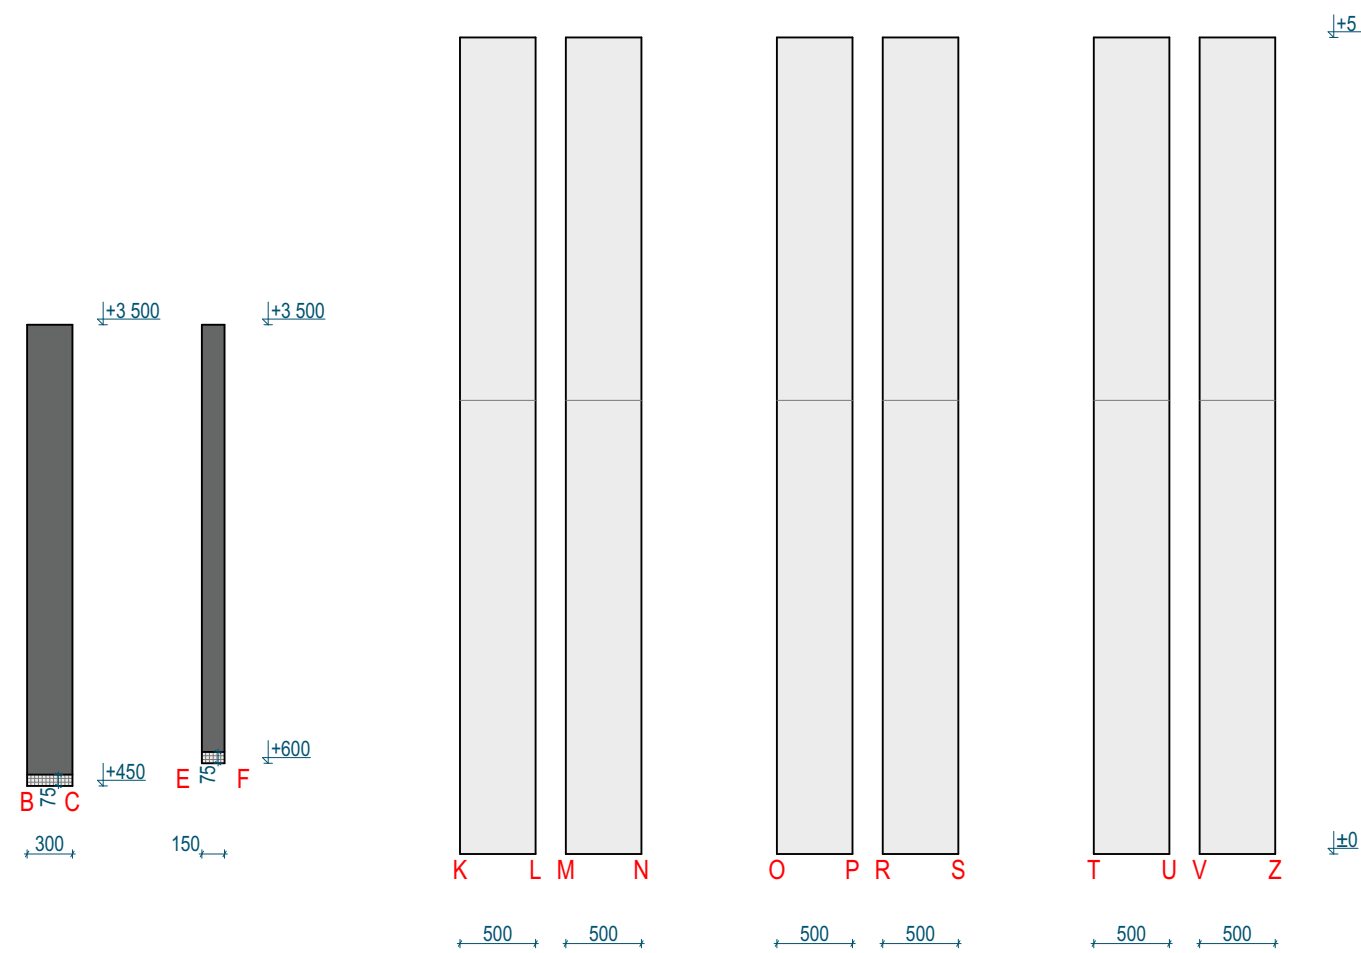
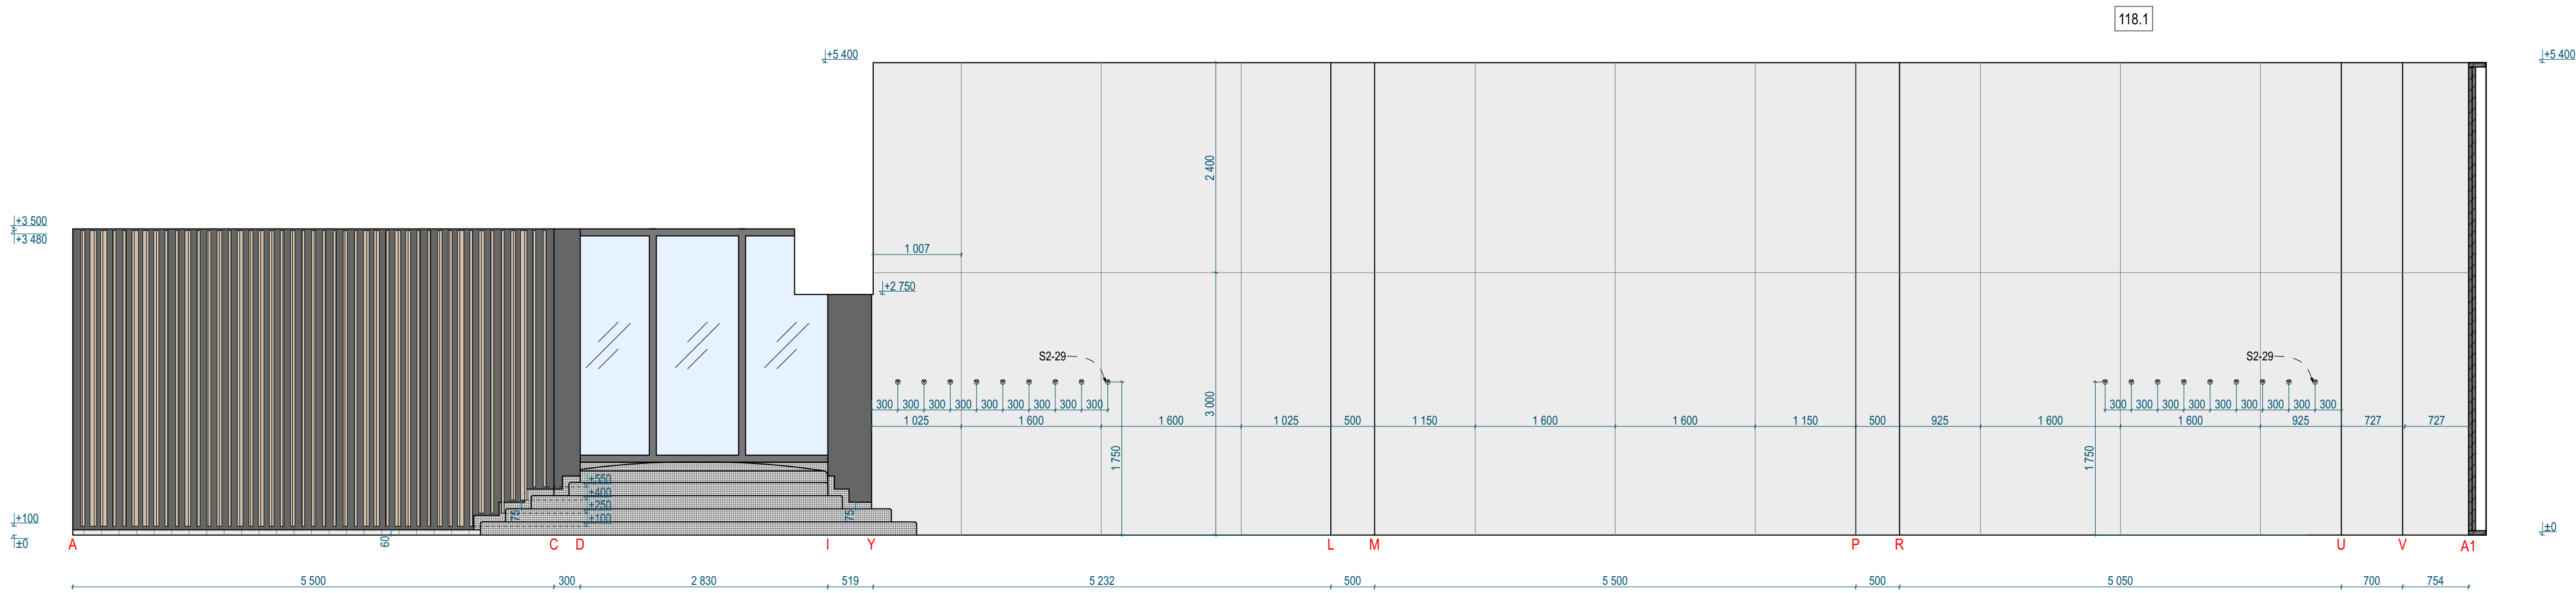
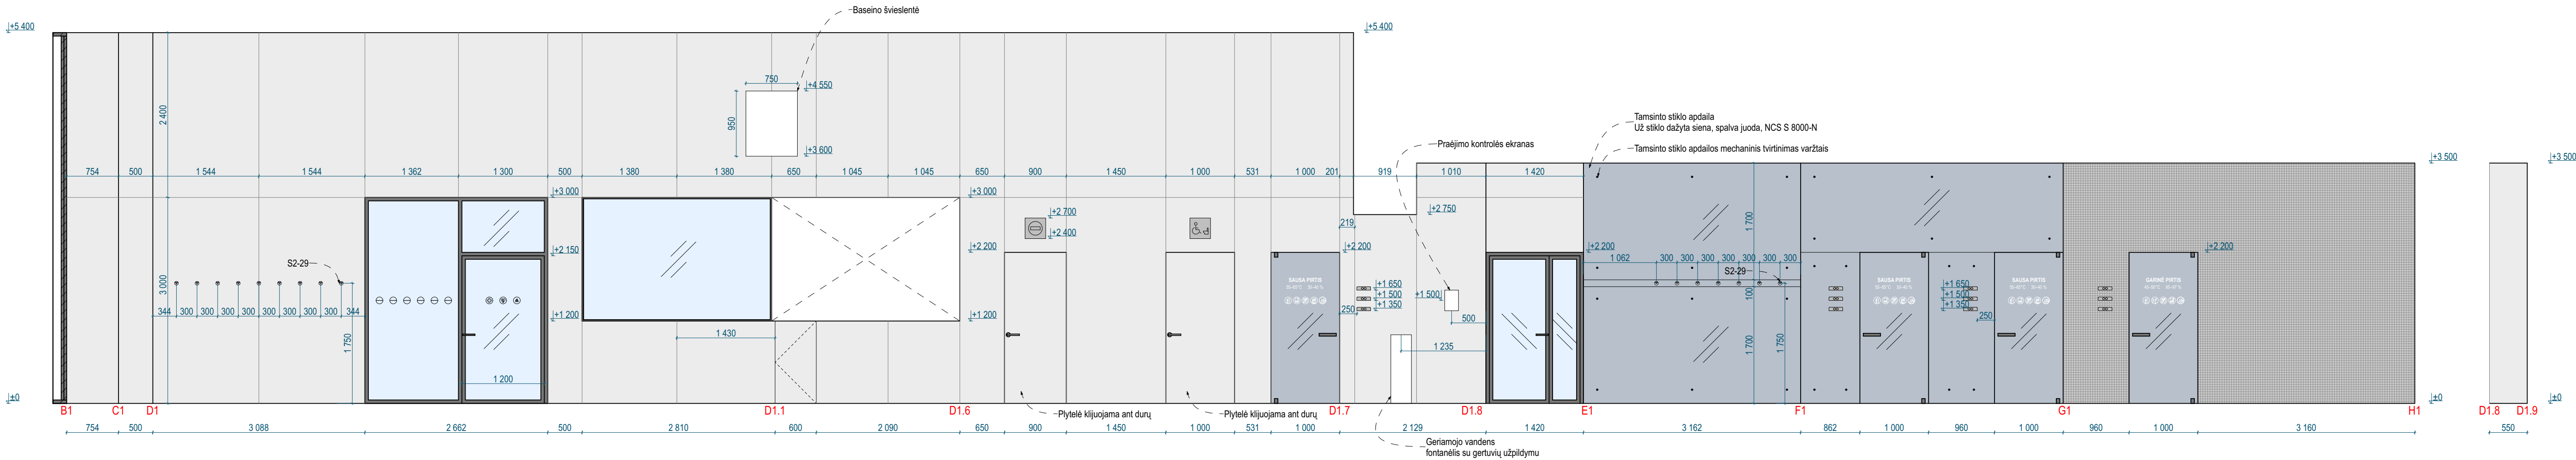


0	11/08/2025	Statybos leidimui ir statybos darbams
Laida	Išleidimo data	Laidos statusas. Keitimo priežastis jei taikoma
Kval. Patv. Dok. Nr.	BALTICAN UAB "BALTICAN LTD"	Statinio projekto pavadinimas
A 1698	PV T. Pasvenskas	BASEINO PASTATO (UN. NR 6298-2002-2029) TAIKOS G. 44 UTENOJE REKONSTRAVIMO PROJEKTAS
A 1698	PDV SP SA T. Pasvenskas	Statinio numeris ir pavadinimas
SAF	SAF studio Interjero dizaino studija safstudio.lt +370 (641) 55 344 hello@safstudio.lt	01 Baseinas (Etapas I)
PDV SI A. Rybelis		Dokumento pavadinimas
LT	Statytojas / užsakovas UTENOS RAJONO SAVIVALDYBĖ	Dokumento žymuo
		Lapas Lapų
		1 4






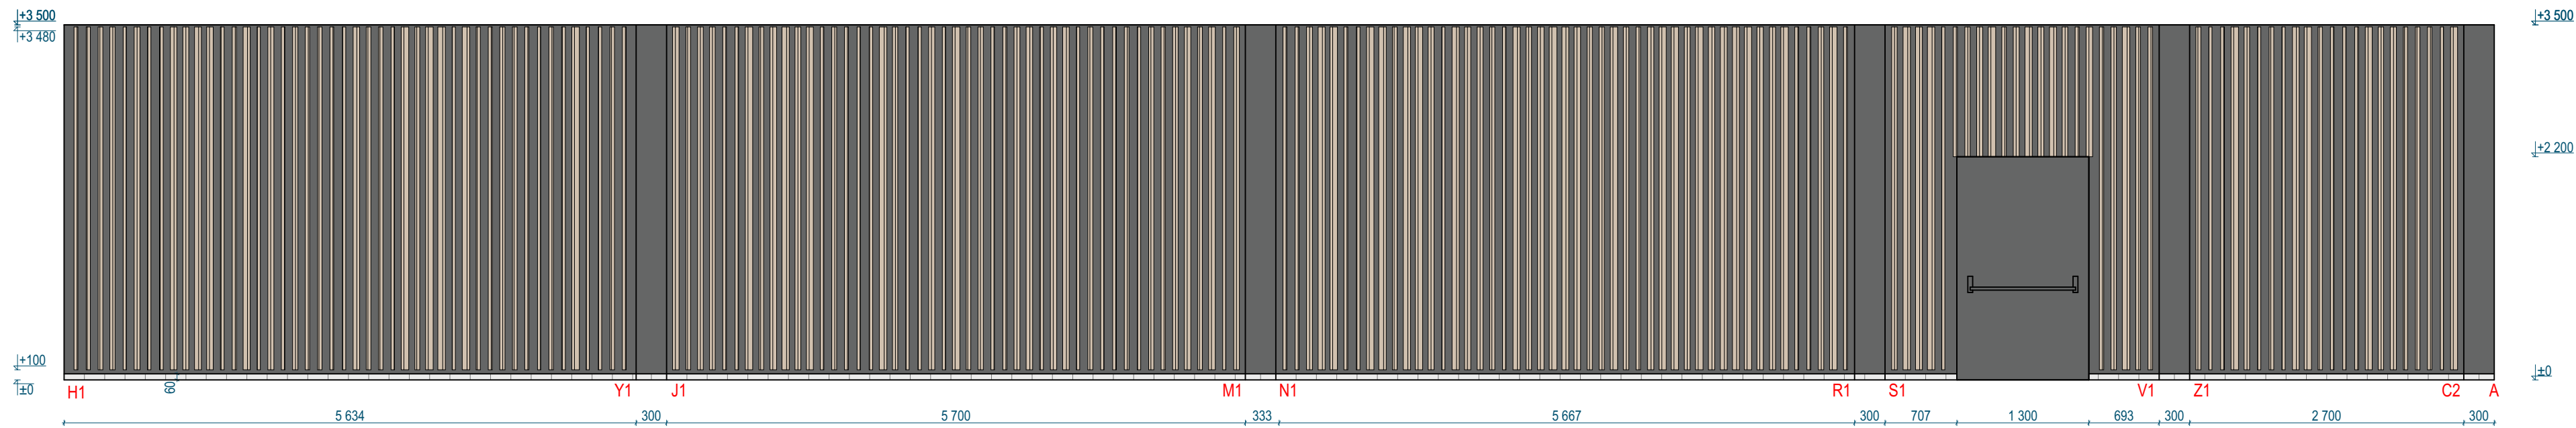
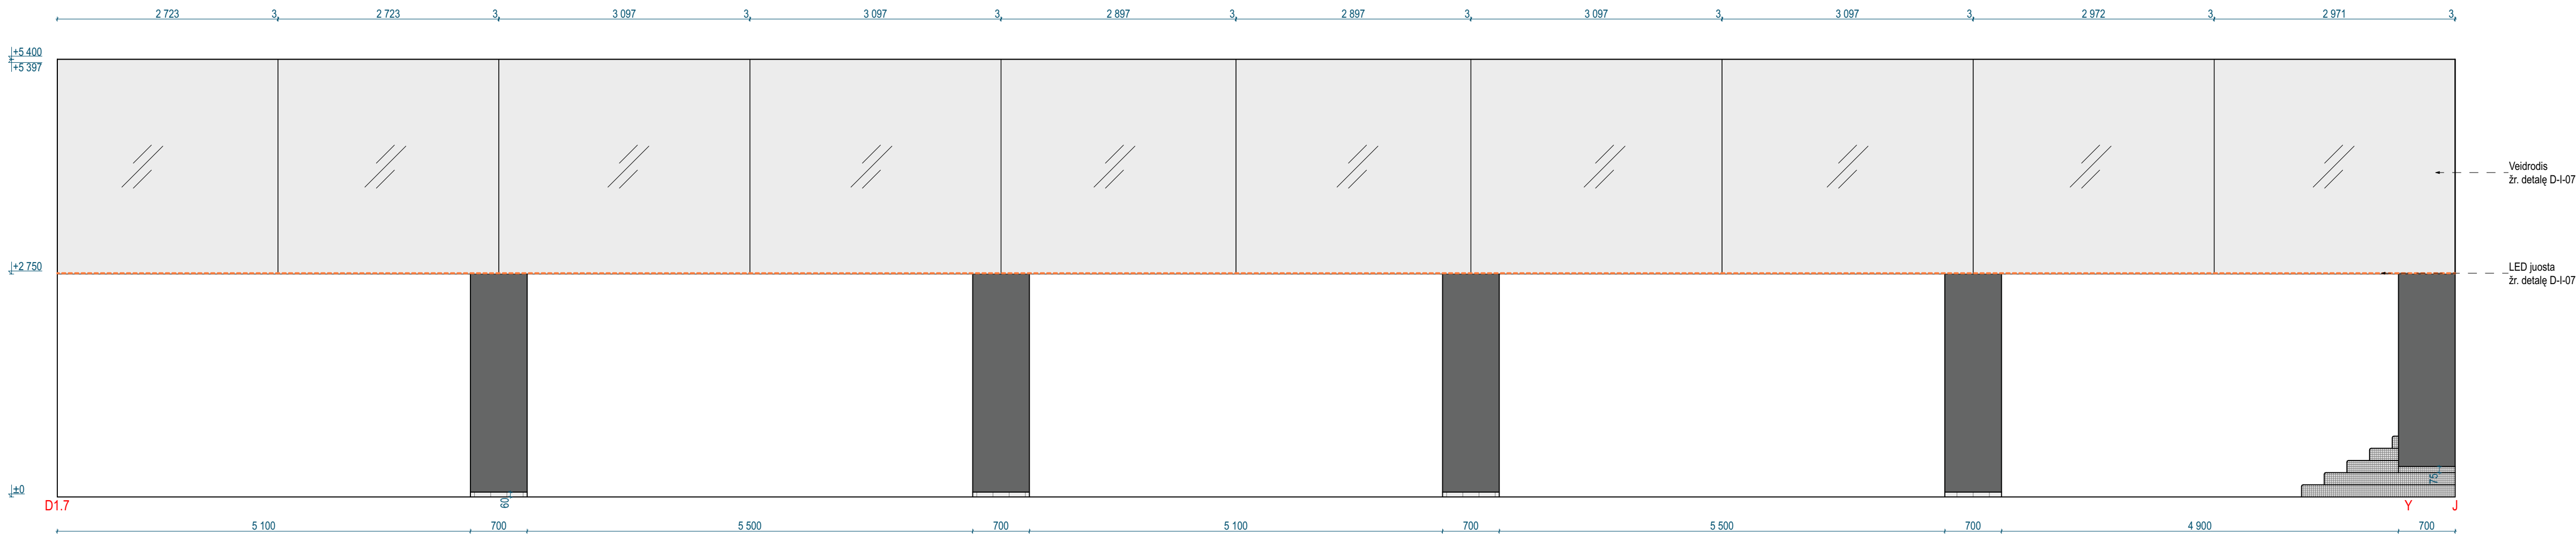
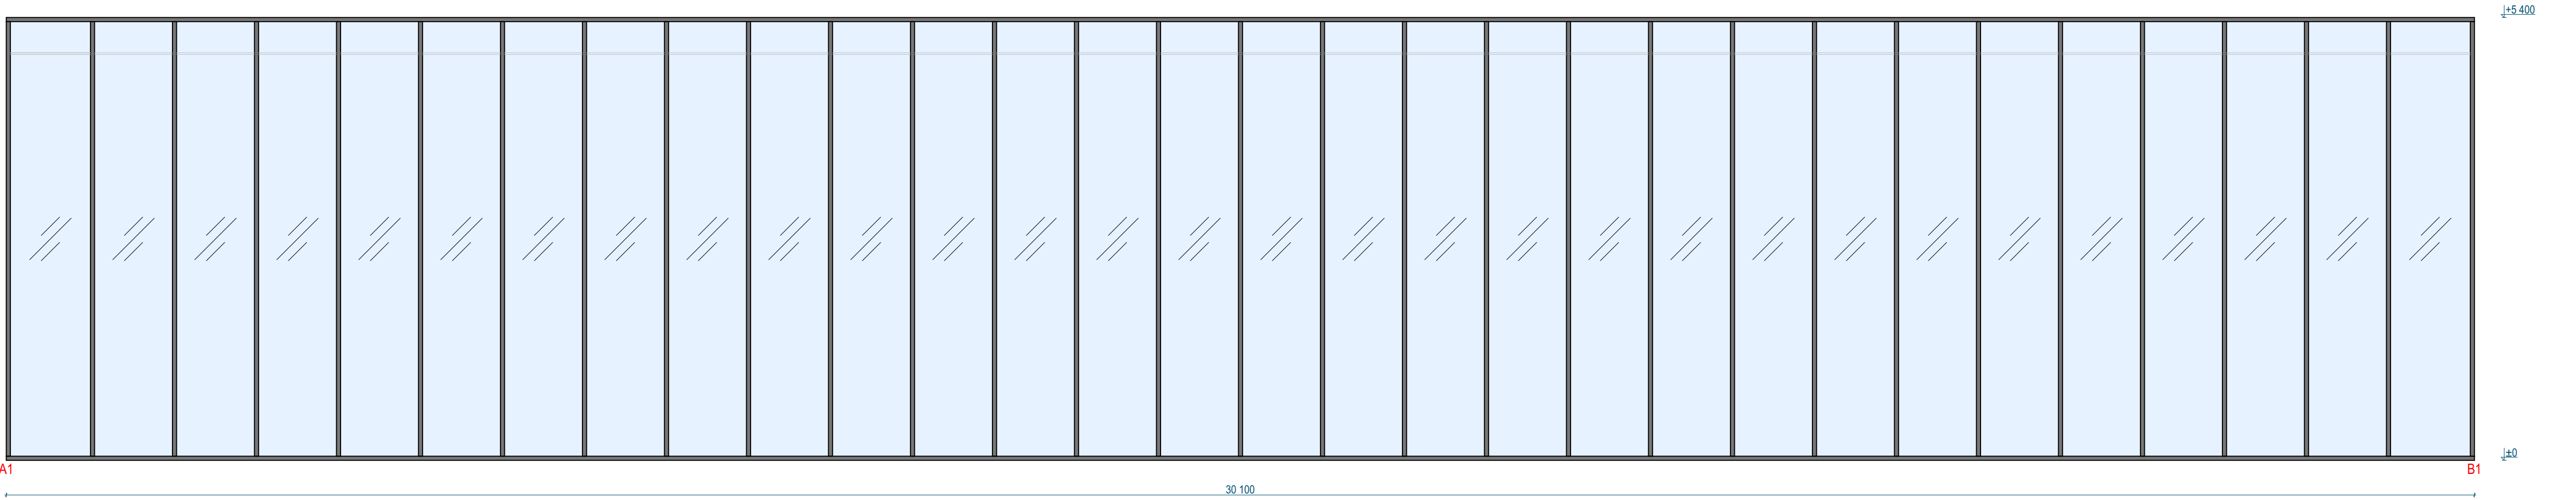


0	11/08/2025	Statybos leidimui ir statybos darbams
Laida	Išleidimo data	Laidos statusas. Keitimo priežastis jei taikoma
Kval. Patv. Dok. Nr.	Statinio projekto pavadinimas	
A 1698	PV	T. Pasvenskas
A 1698	PDV SP SA	T. Pasvenskas
SAF studio Interjero dizaino studija safstudio.lt +370 (641) 55 344 hello@safstudio.lt		01 Baseinas (Etapas I)
PDV SI		A. Rybelis
Statytojas / užsakovas		Dokumento pavadinimas
UTENOS RAJONO SAVIVALDYBĖ		Dokumento žymuo
		Lapas Lapų
		1 4






0	11/08/2025	Statybos leidimui ir statybos darbams			
Laida	Išleidimo data	Laidos statusas. Keitimo priežastis jei taikoma			
Kval. Patv. Dok. Nr.	BALTICAN UAB "BALTICAN LTD"		Statinio projekto pavadinimas		
A 1698	PV	T. Pasvenskas	BASEINO PASTATO (UN. NR 6298-2002-2029) TAIKOS G. 44 UTENOJE REKONSTRAVIMO PROJEKTAS		
A 1698	PDV SP SA	T. Pasvenskas			
	SAF studio Interjero dizaino studija safstudio.lt +370 (641) 55 344 hello@safstudio.lt	Statinio numeris ir pavadinimas			
	SAF	01 Baseinas		(Etapas I)	
	PDV SI	A. Rybelis	Dokumento pavadinimas		
	Statytojas / užsakovas		Pat. išklotinės (118.1, 118.2)		
LT	UTENOS RAJONO SAVIVALDYBĖ		Dokumento žymuo		
			240828-01-TDP-SI-B-28		
			Lapas	Lapų	
			1	4	

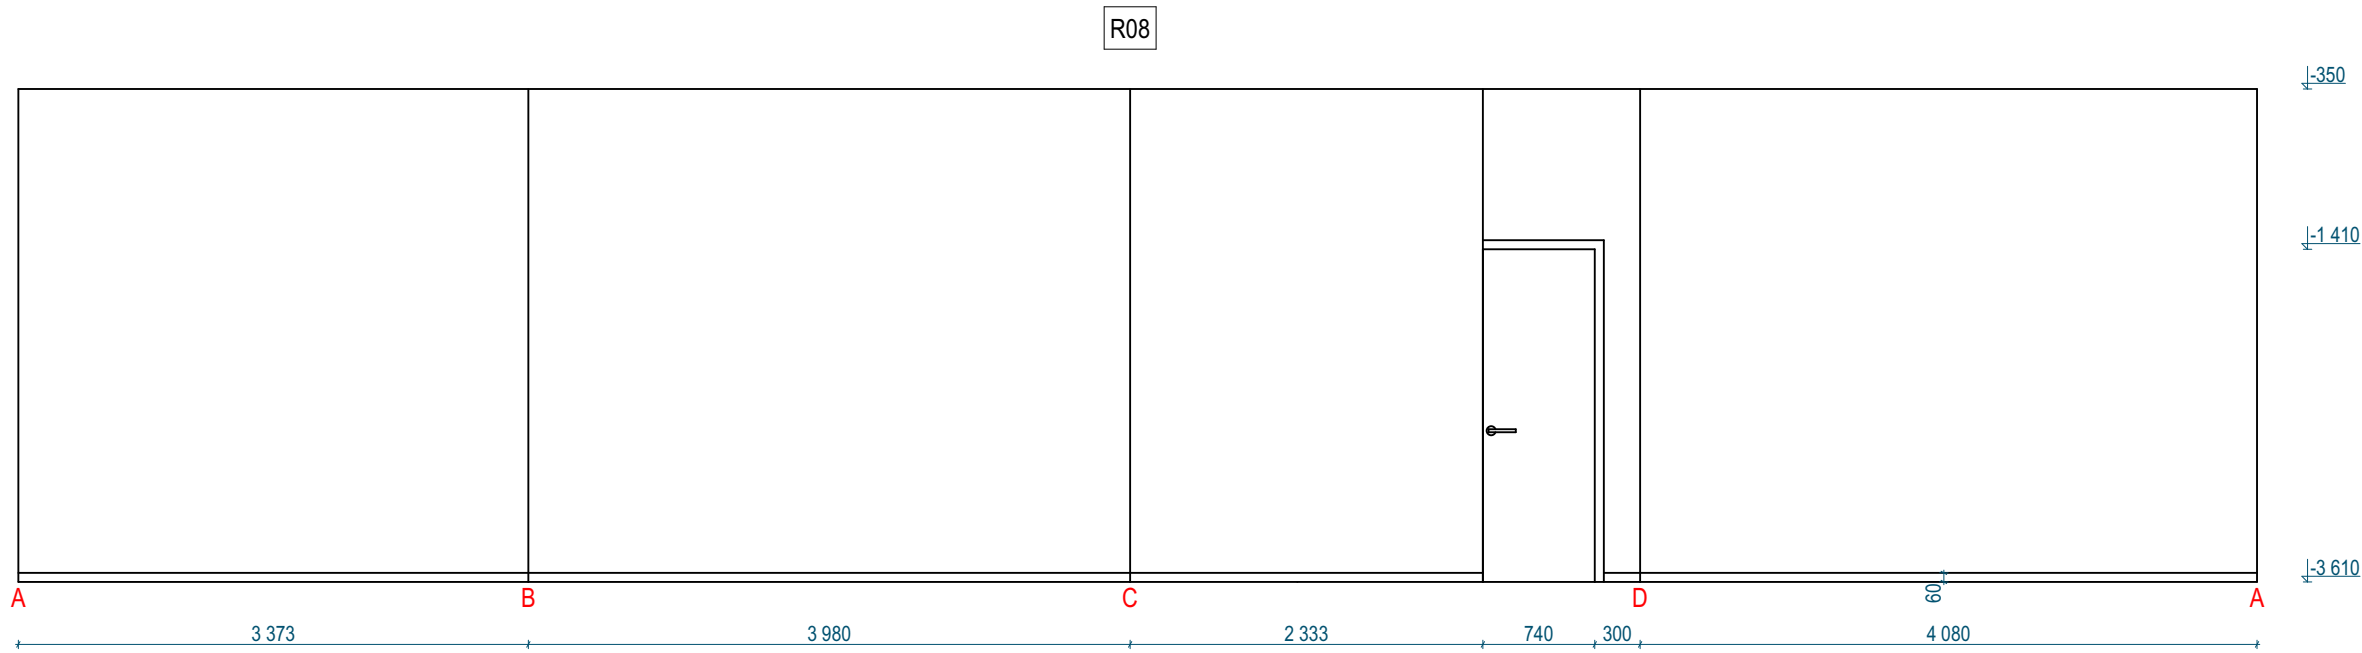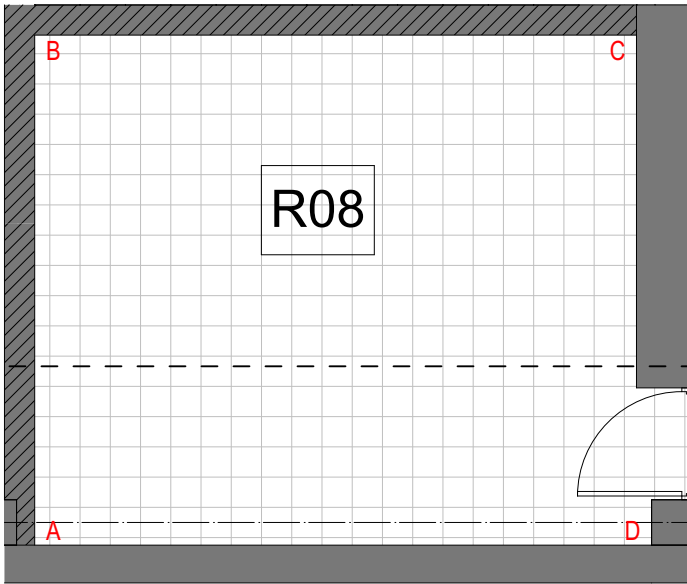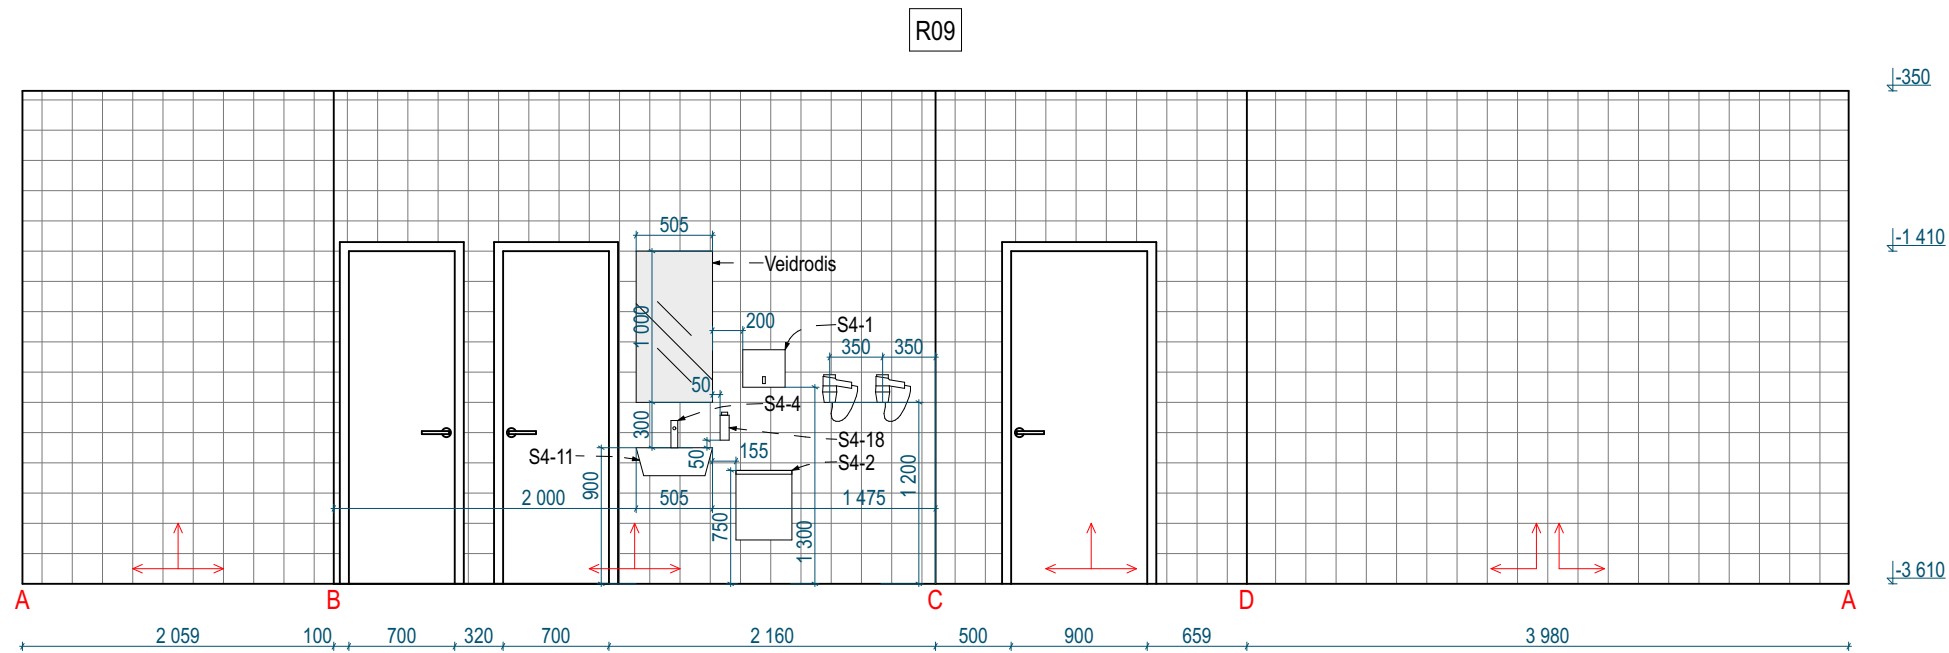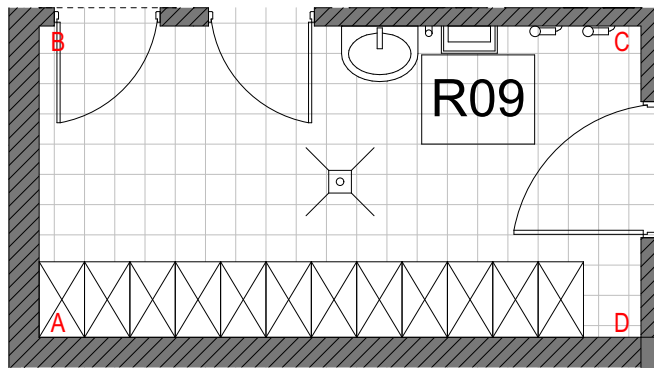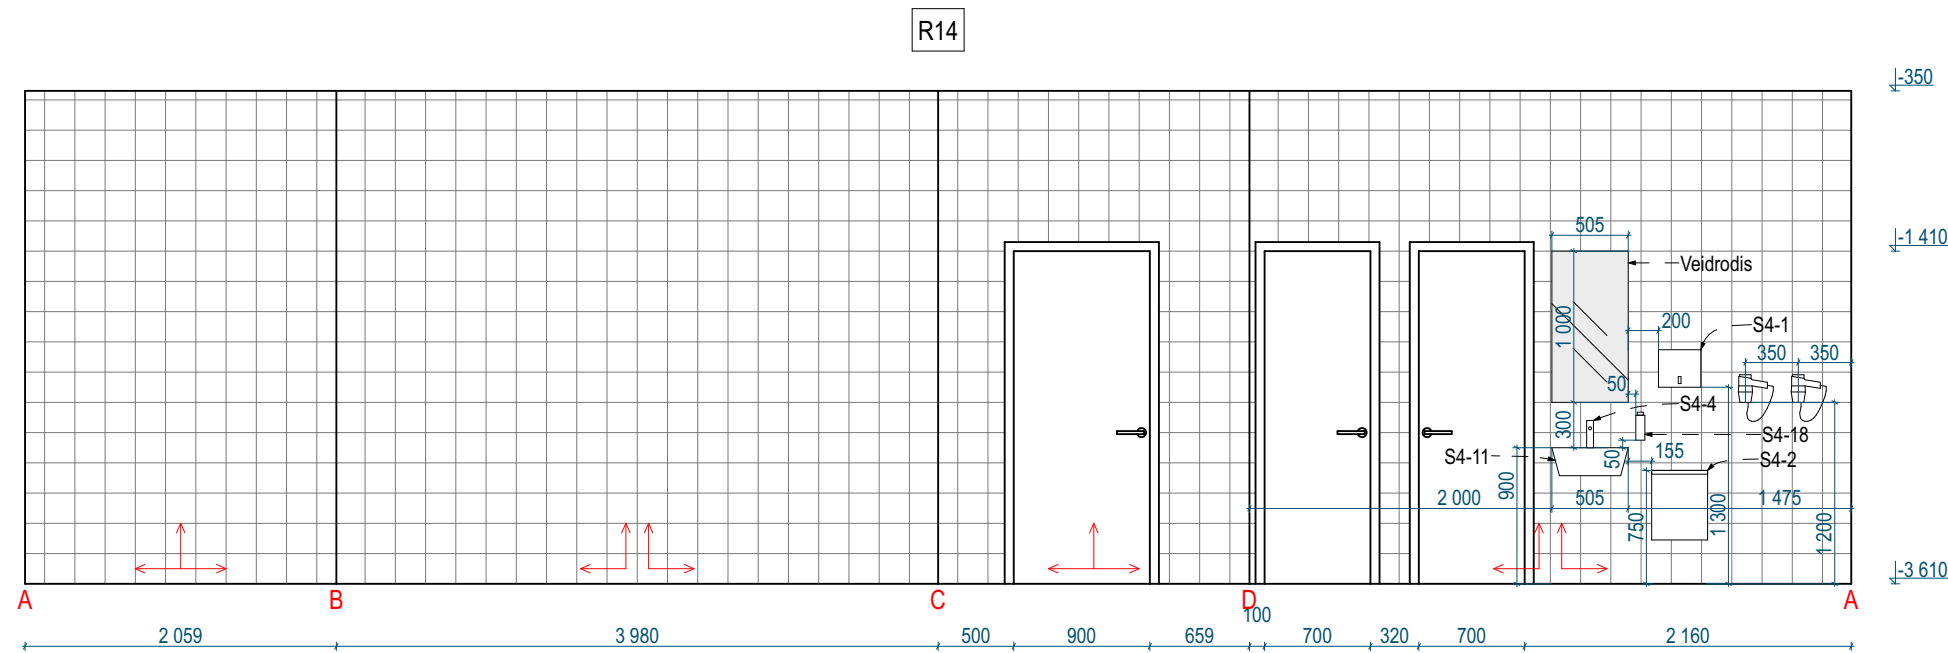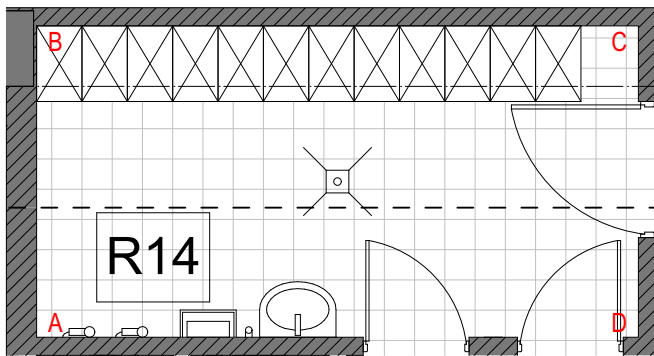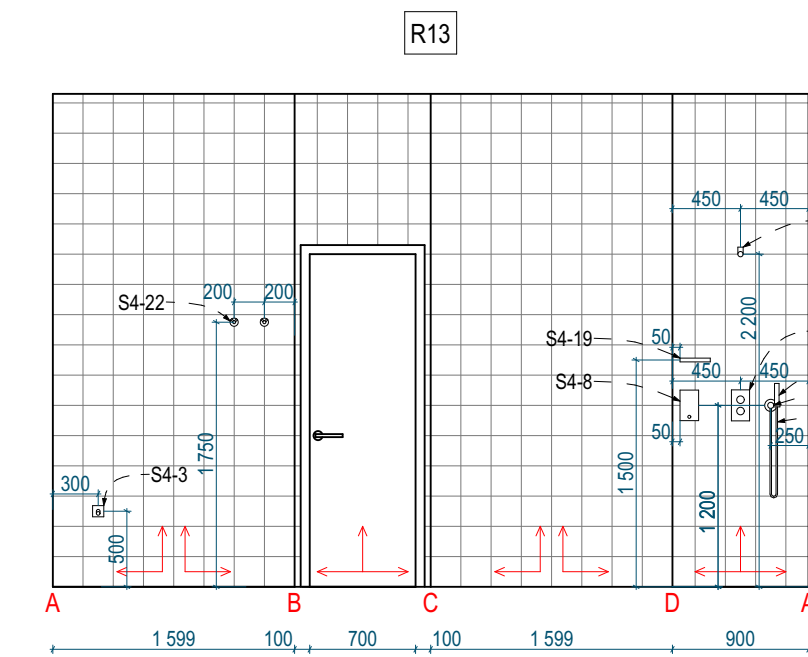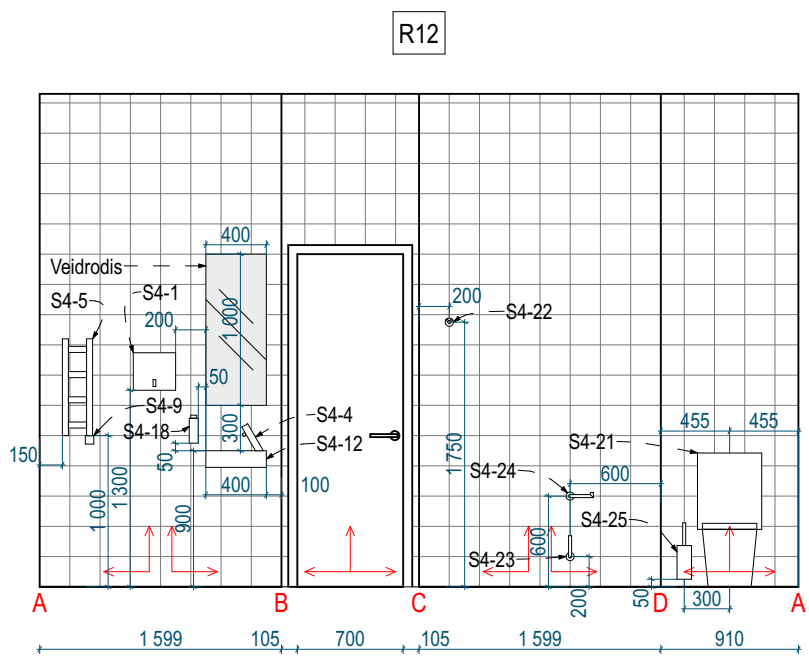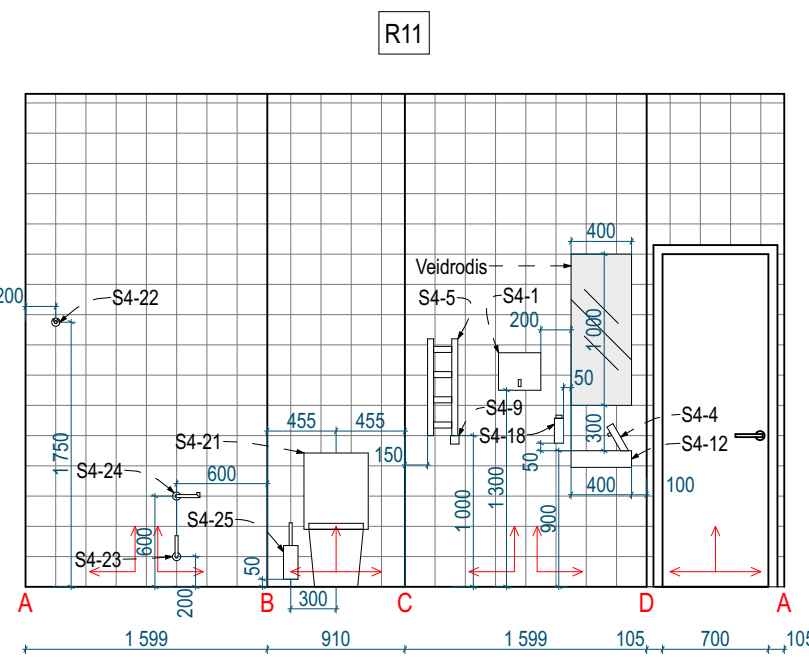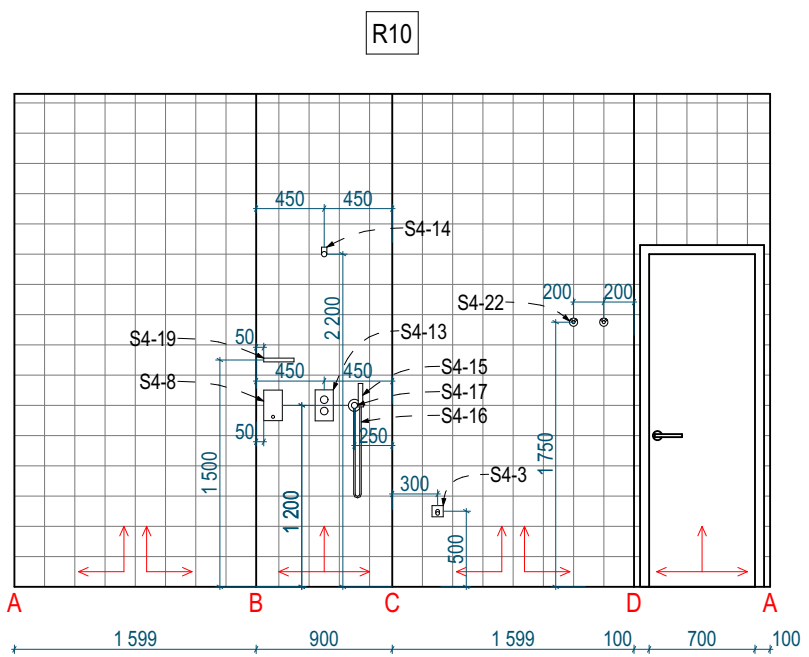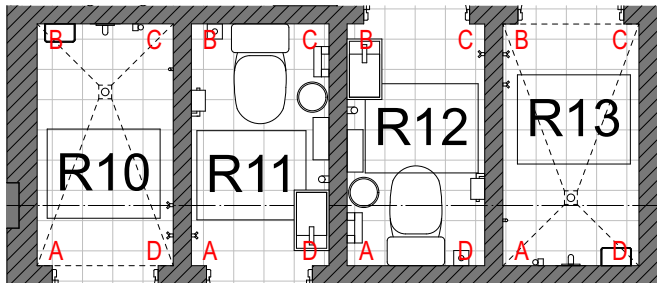







0	11/08/2025	Statybos leidimui ir statybos darbams
Laida	Išleidimo data	Laidos statusas. Keitimo priežastis jei taikoma
Kval. Patv. Dok. Nr.	BALTICAN UAB "BALTICAN LTD"	Statinio projekto pavadinimas
A 1698	PV T. Pasvenskas	BASEINO PASTATO (UN. NR 6298-2002-2029) TAIKOS G. 44
A 1698	PDV SP SA T. Pasvenskas	UTENOJE REKONSTRAVIMO PROJEKTAS
	SAF studio Interjero dizaino studija safstudio.lt +370 (641) 55 344 hello@safstudio.lt	Statinio numeris ir pavadinimas
	PDV SI A. Rybelis	01 Baseinas (Etapas I)
	Statytojas / užsakovas	Dokumento pavadinimas
LT	UTENOS RAJONO SAVIVALDYBĖ	240828-01-TDP-SI.B-29

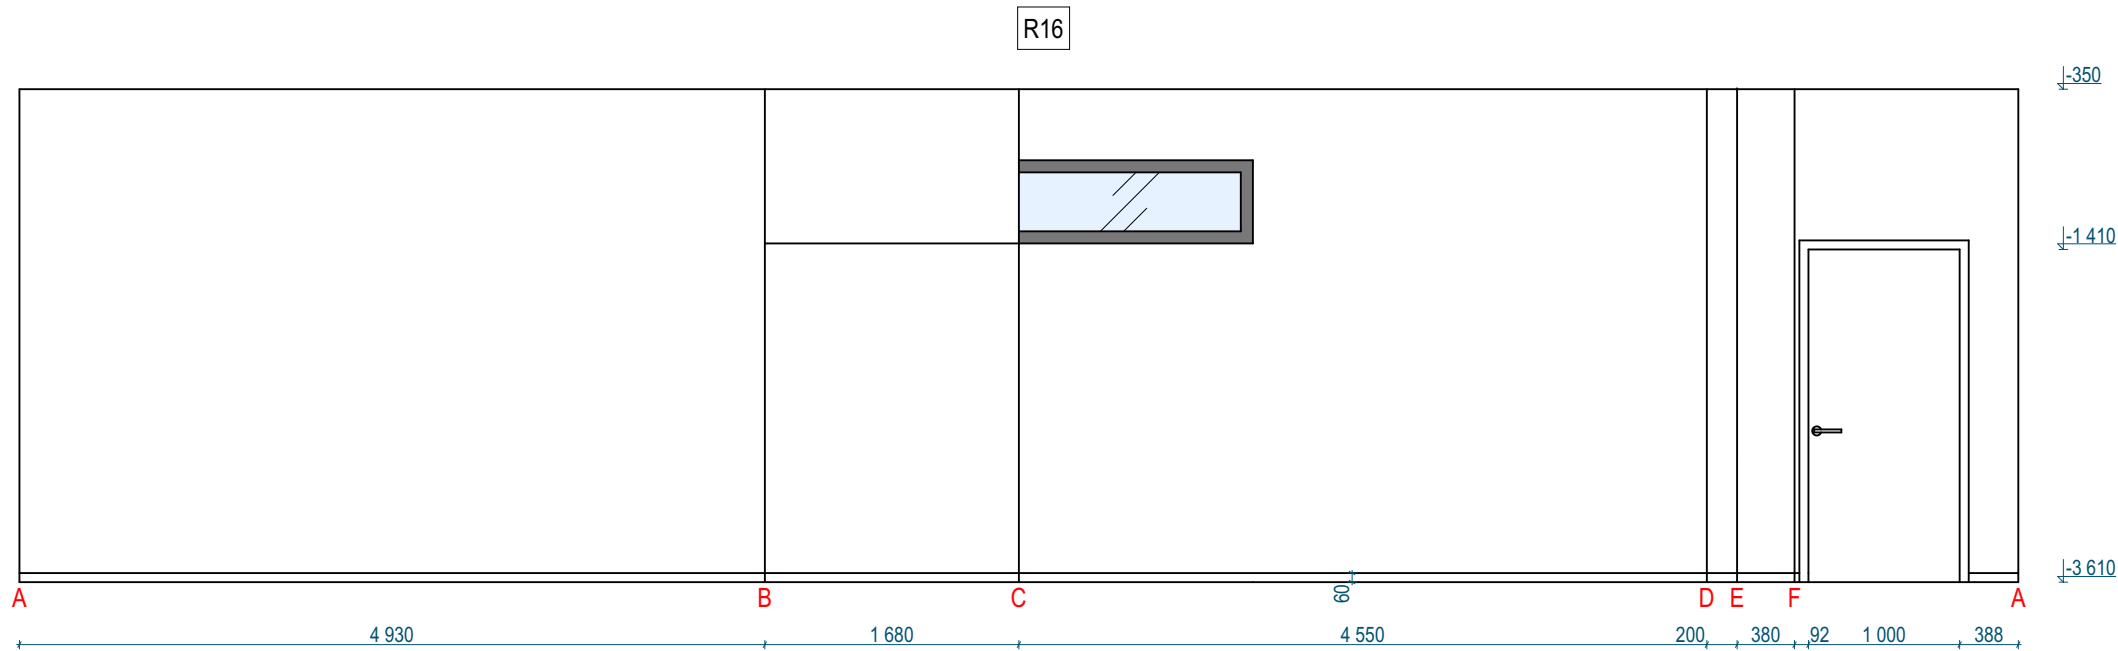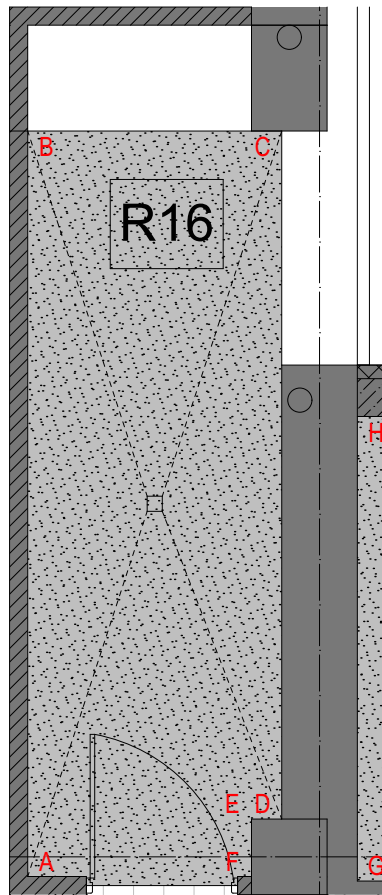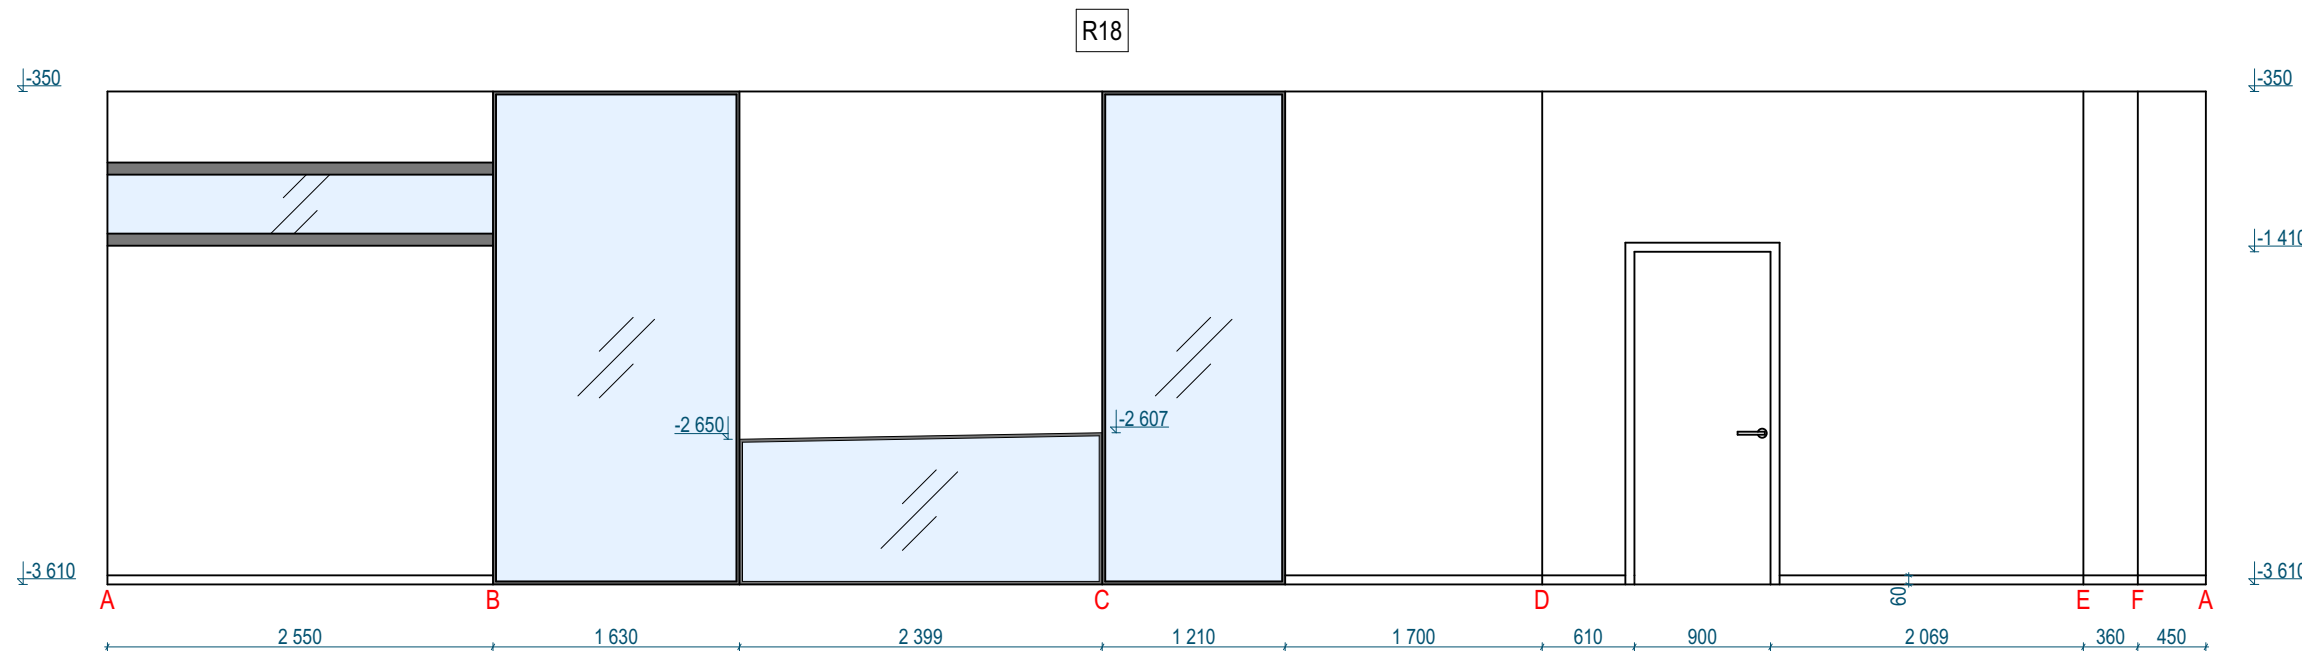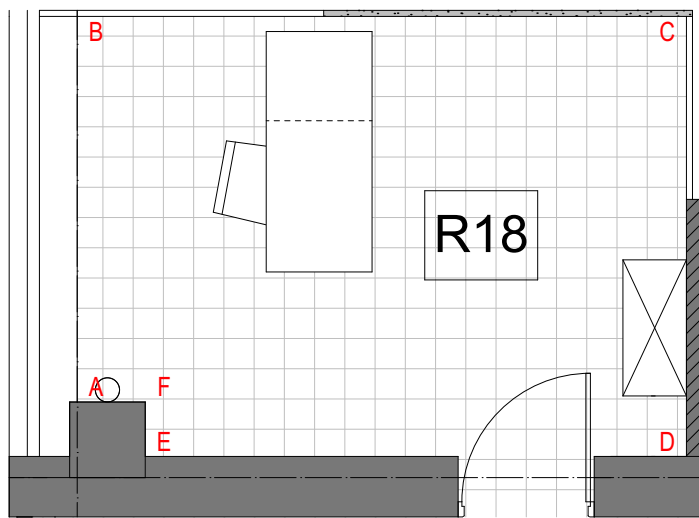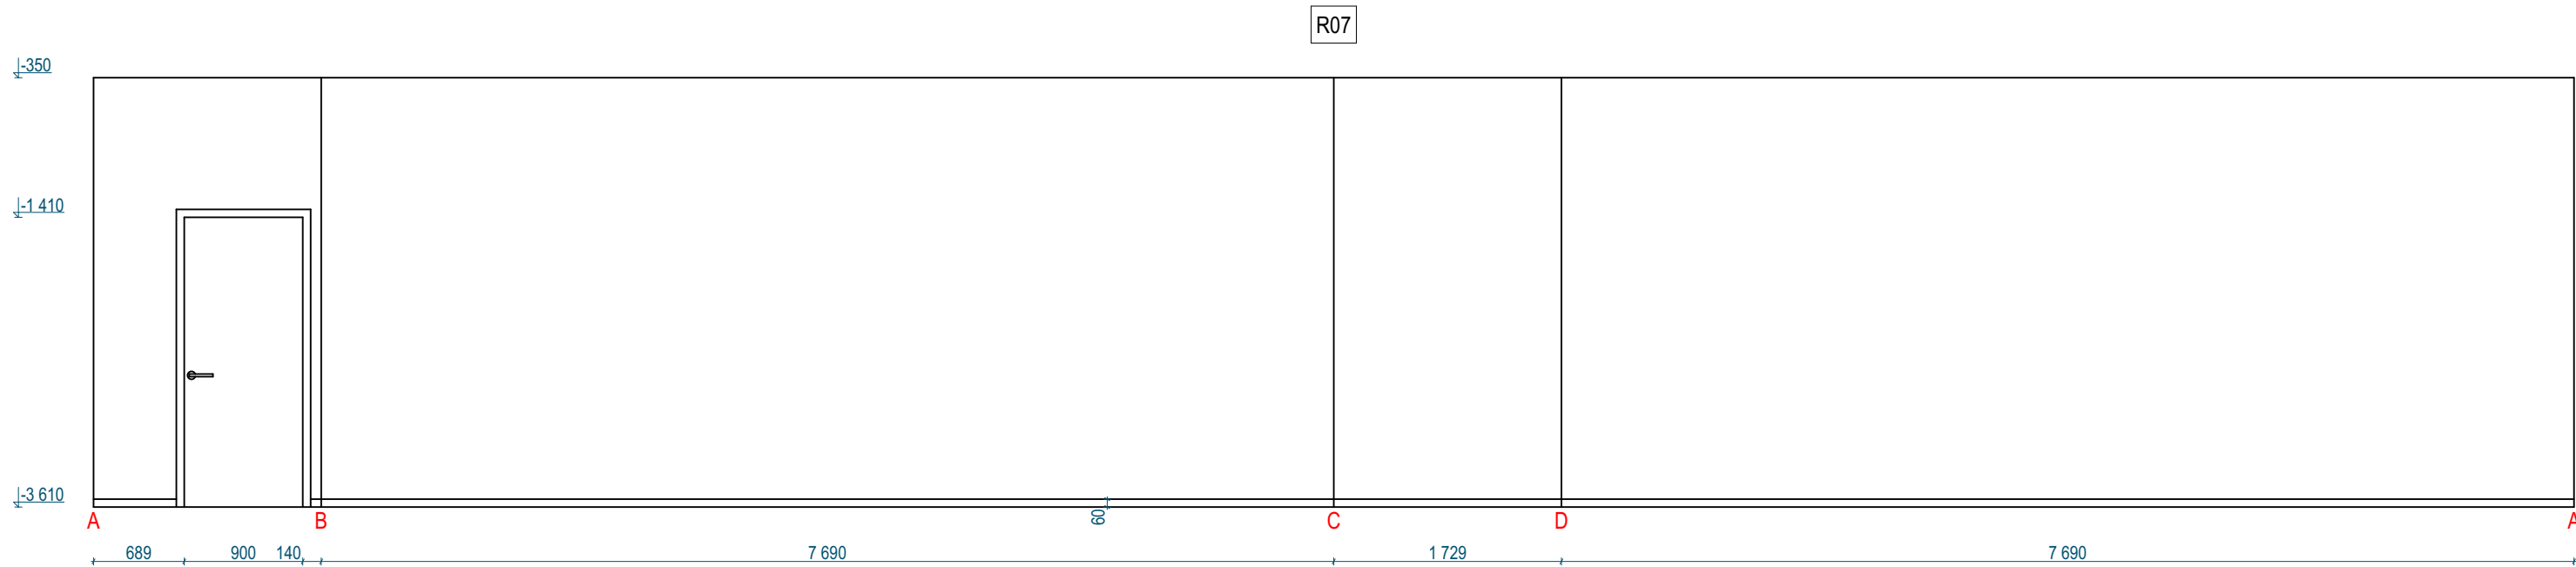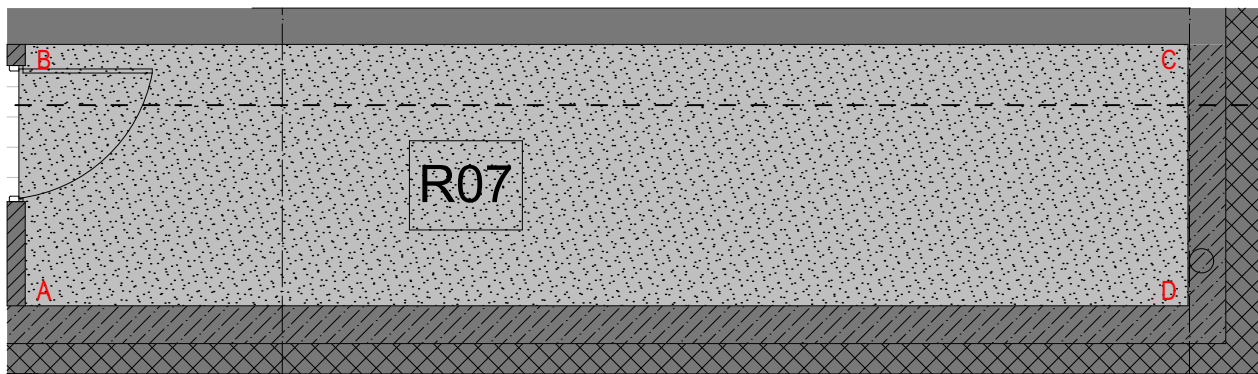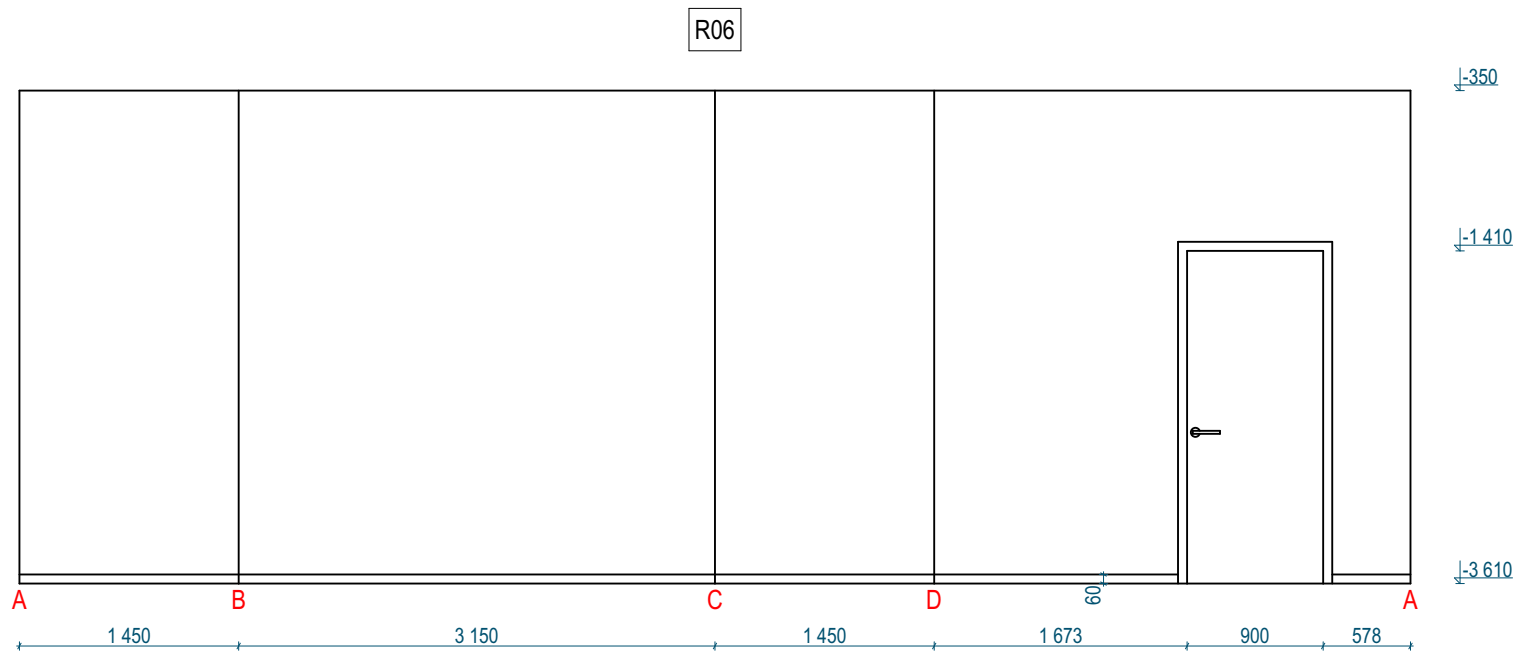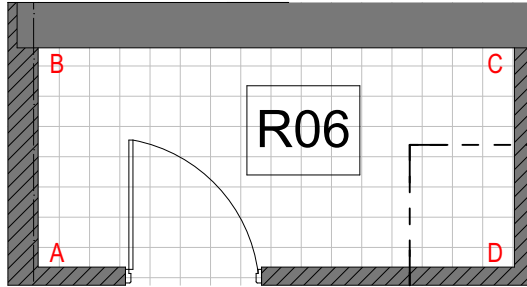


0	11/08/2025	Statybos leidimui ir statybos darbams
Laida	Išleidimo data	Laidos statusas. Keitimo priežastis jei taikoma
Kval. Patv. Dok. Nr.	BALTICAN UAB "BALTICAN LTD"	Statinio projekto pavadinimas
A 1698	PV T. Pasvenskas	BASEINO PASTATO (UN. NR 6298-2002-2029) TAIKOS G. 44
A 1698	PDV SP SA T. Pasvenskas	UTENOJE REKONSTRAVIMO PROJEKTAS
	SAF studio Interjero dizaino studija safstudio.lt +370 (641) 55 344 hello@safstudio.lt	Statinio numeris ir pavadinimas
	PDV SI A. Rybelis	01 Baseinas (Etapas I)
	Statytojas / užsakovas	Dokumento pavadinimas
LT	UTENOS RAJONO SAVIVALDYBĖ	240828-01-TDP-SI.B-30

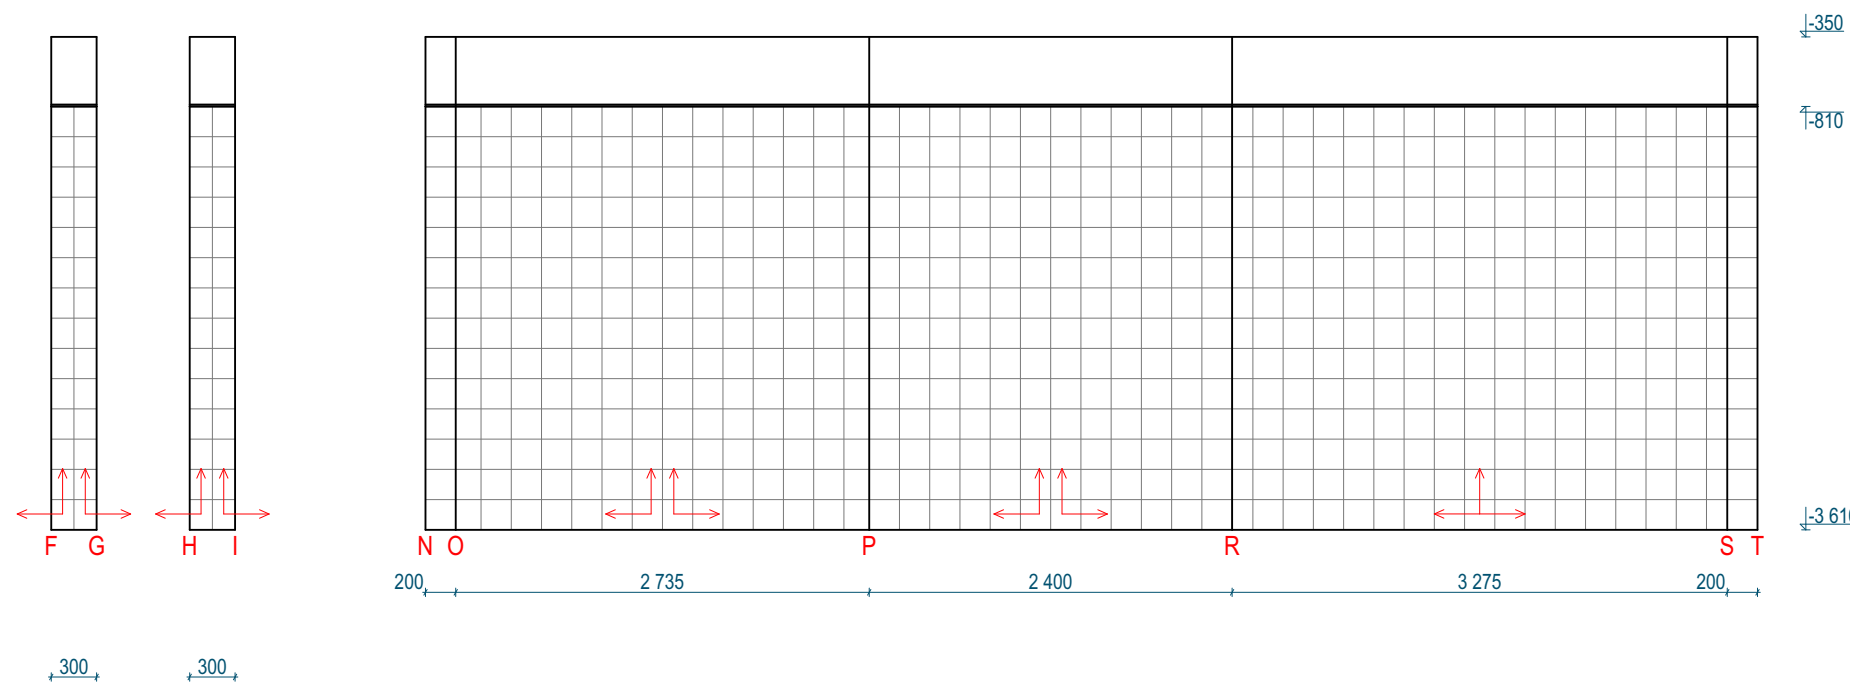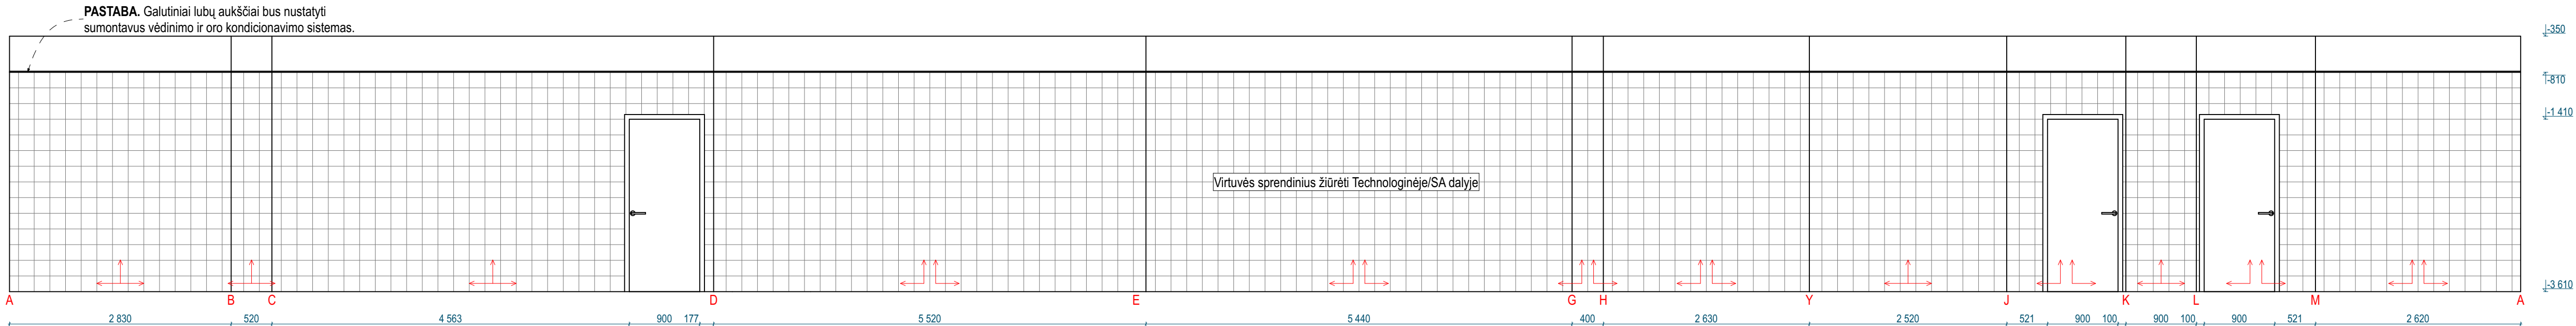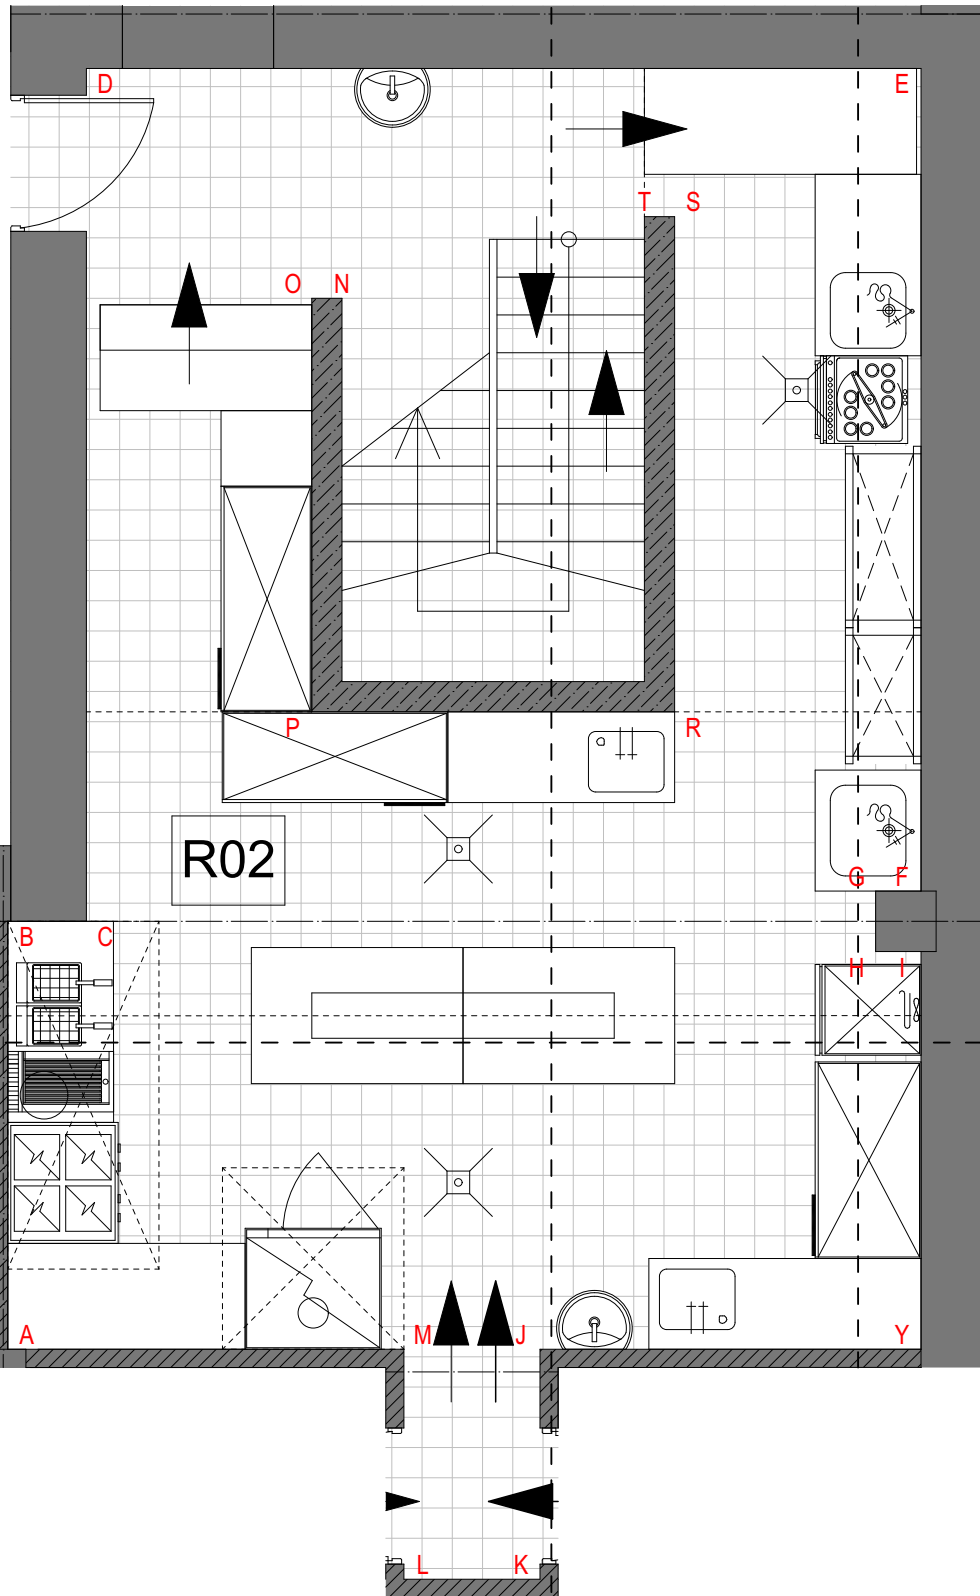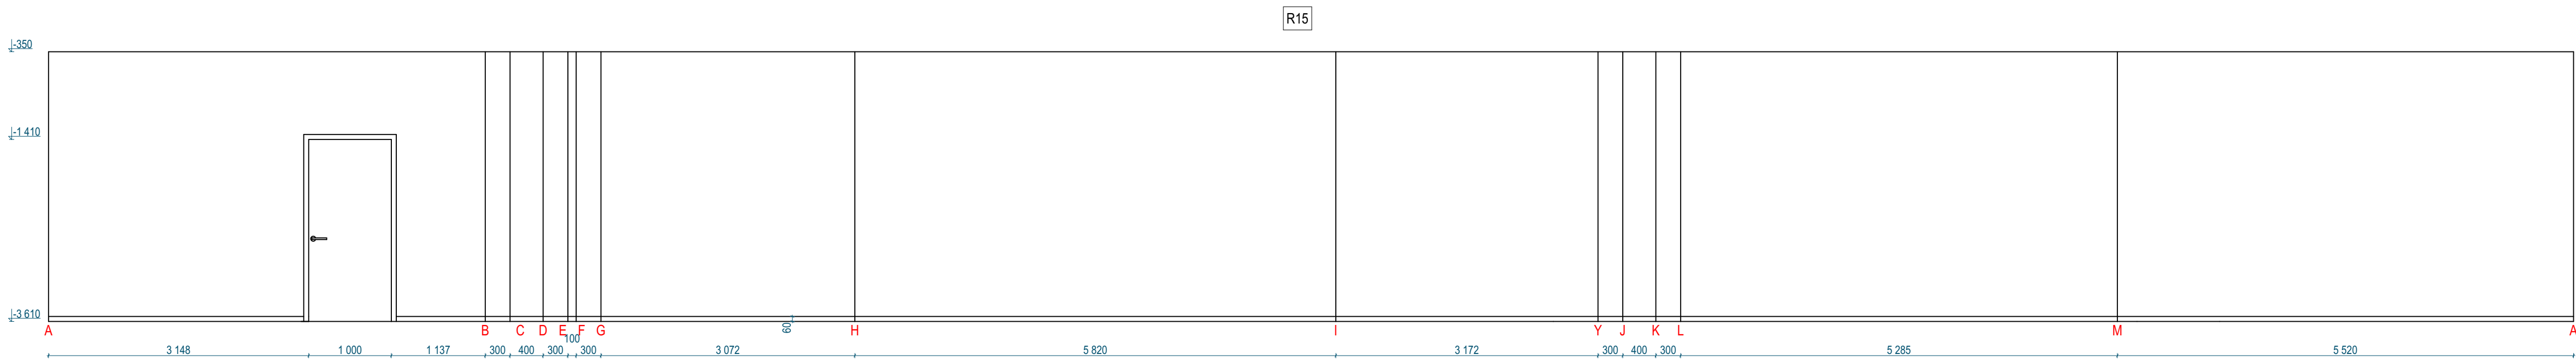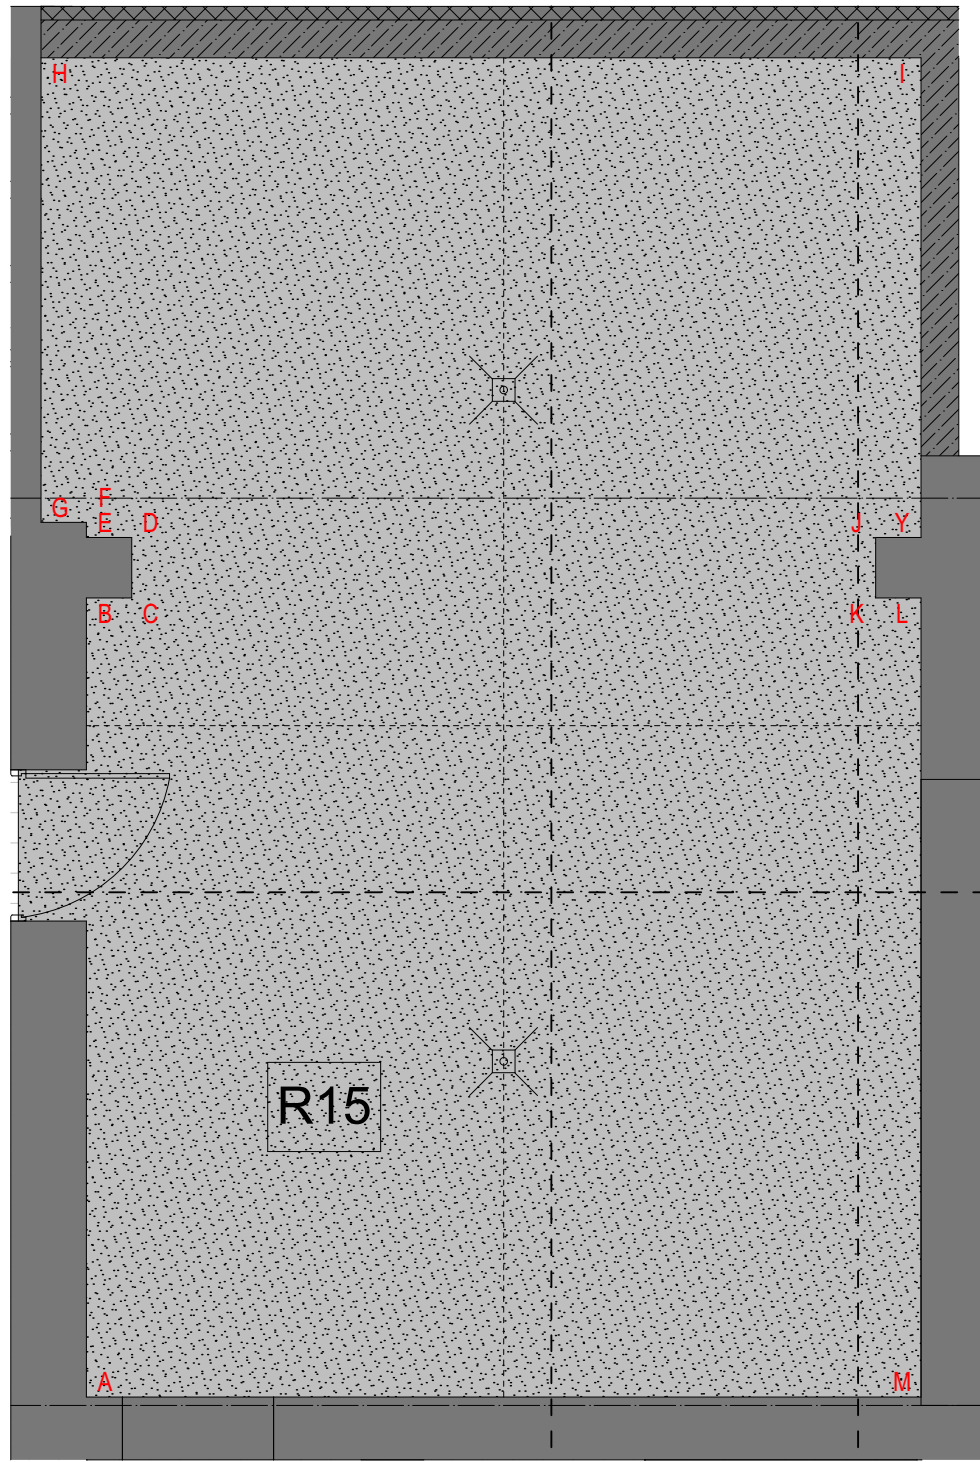


0	11/08/2025	Statybos leidimui ir statybos darbams
Laida	Išleidimo data	Laidos statusas. Keitimo priežastis jei taikoma
Kval. Patv. Dok. Nr.	BALTICAN UAB "BALTICAN LTD"	Statinio projekto pavadinimas
A 1698	PV T. Pasvenskas	BASEINO PASTATO (UN. NR 6298-2002-2029) TAIKOS G. 44
A 1698	PDV SP SA T. Pasvenskas	UTENOJE REKONSTRAVIMO PROJEKTAS
	SAF SAF studio Interjero dizaino studija safstudio.lt +370 (641) 55 344 hello@safstudio.lt	Statinio numeris ir pavadinimas
	PDV SI A. Rybelis	01 Baseinas (Etapas I)
	Statytojas / užsakovas	Dokumento pavadinimas
	UTENOS RAJONO SAVIVALDYBĖ	Pat. išklotinės (R15, R02)
		1:50
		0
LT		Dokumento žymuo
		Lapas Lapų
		1 1

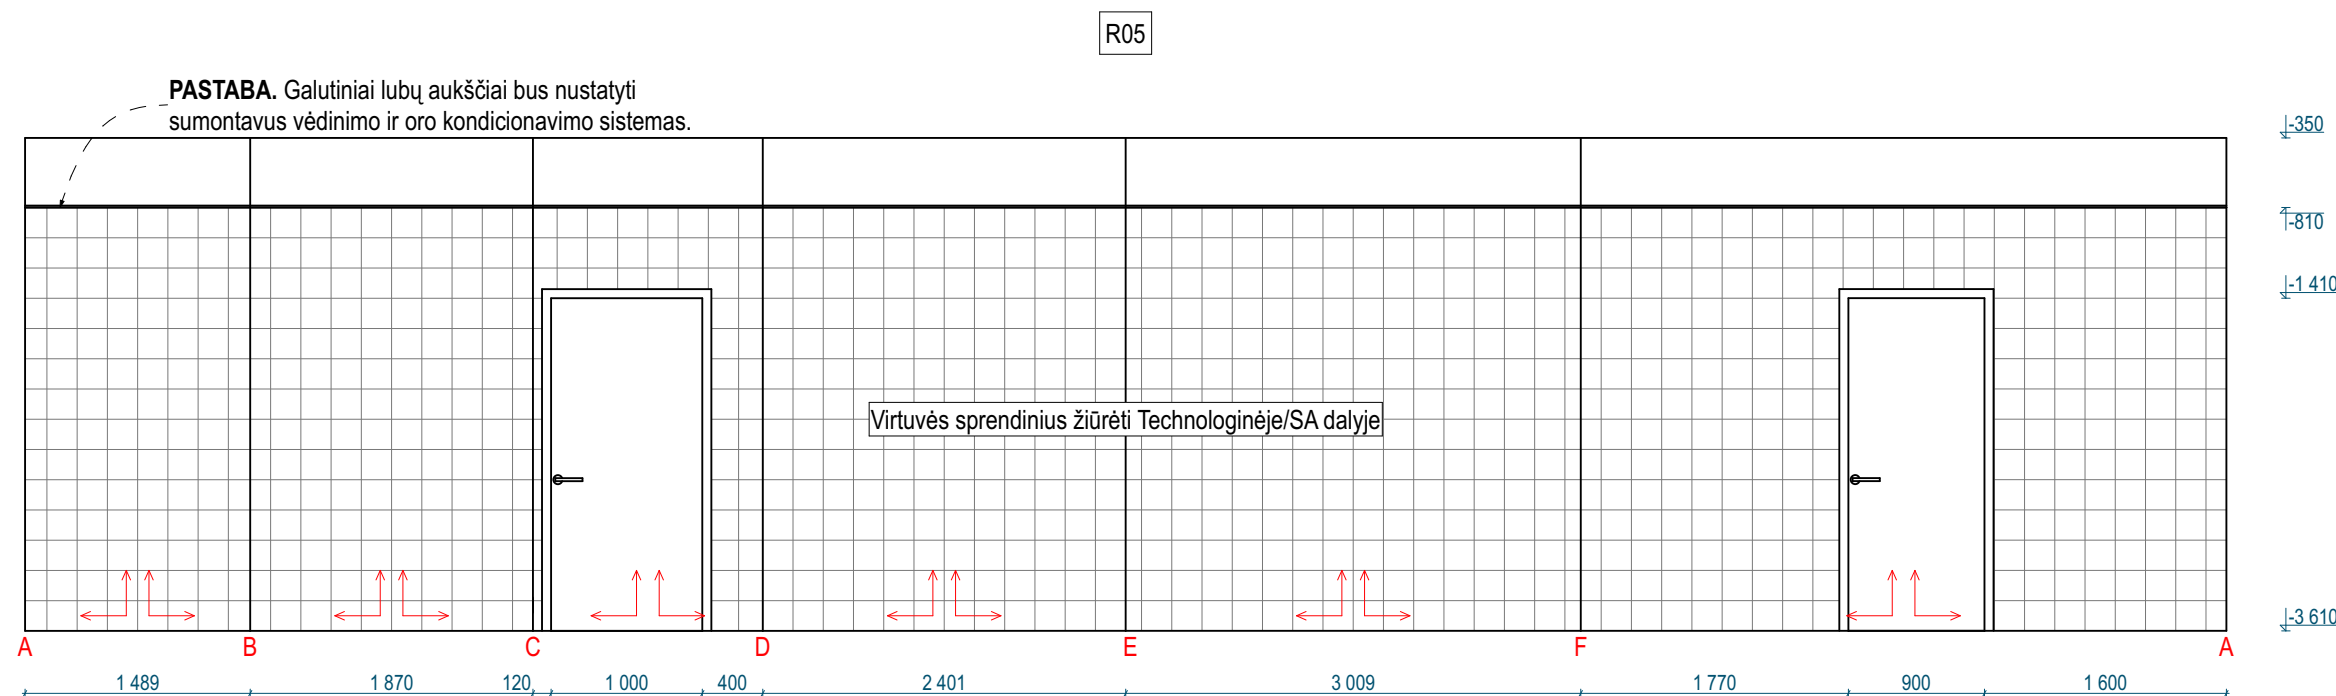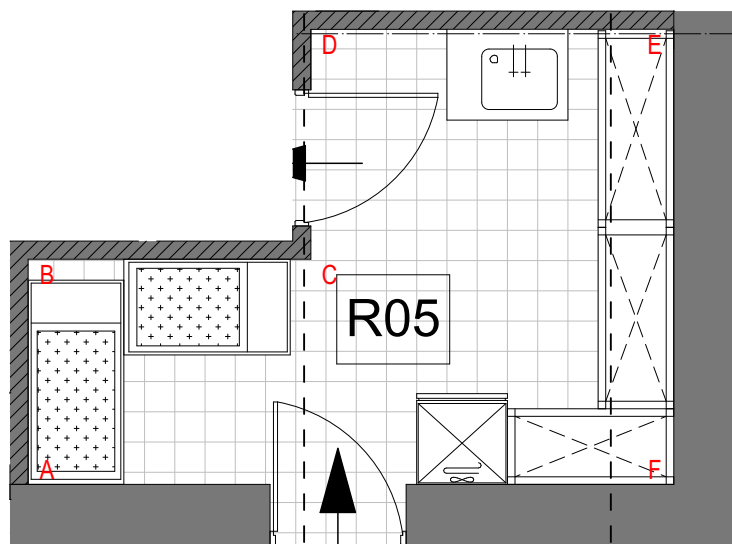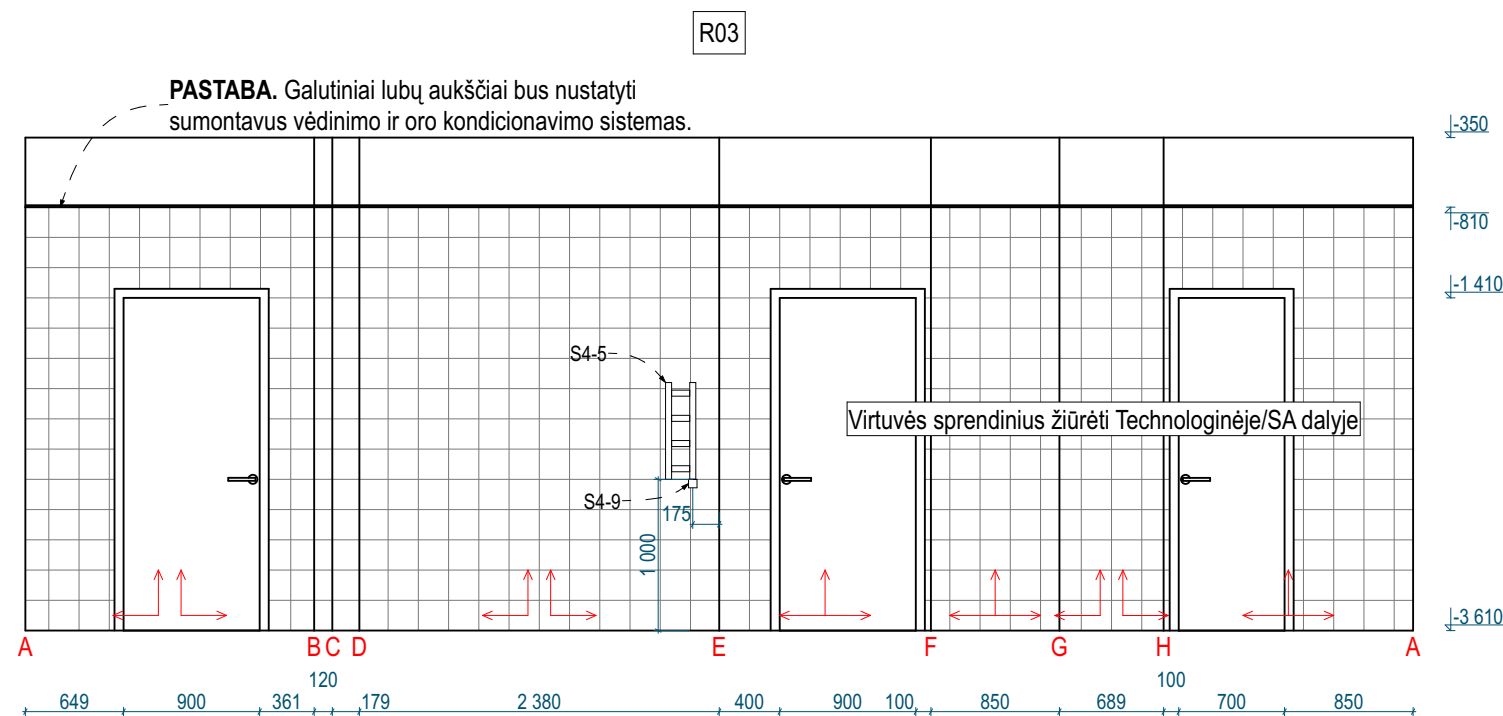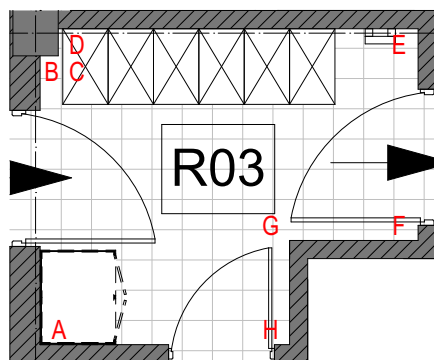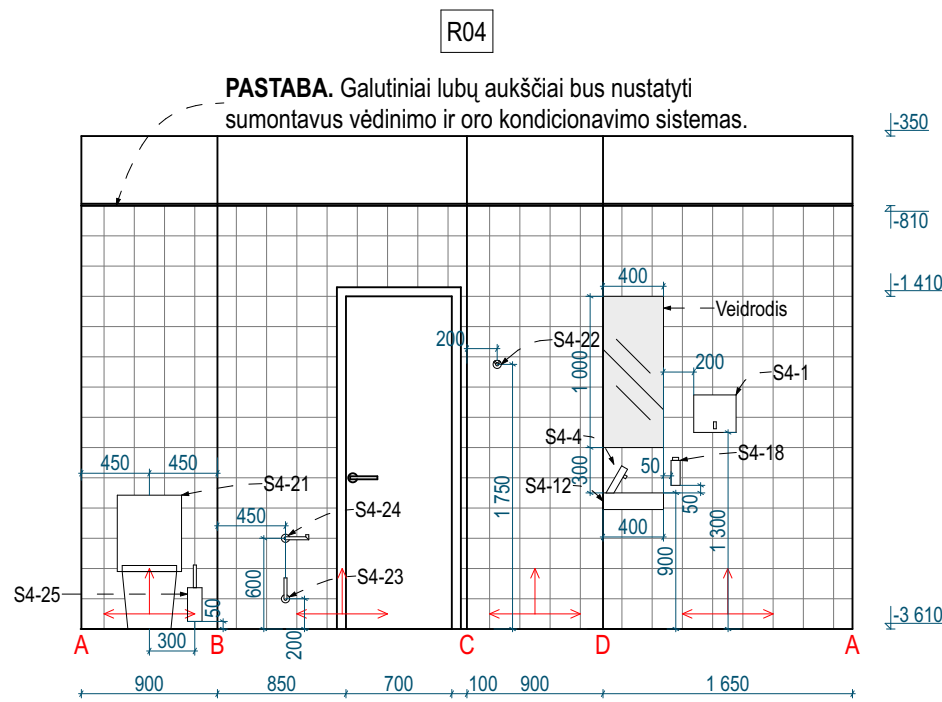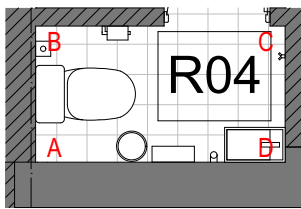


0	11/08/2025	Statybos leidimui ir statybos darbams
Laida	Išleidimo data	Laidos statusas. Keitimo priežastis jei taikoma
Kval. Patv. Dok. Nr.	BALTICAN UAB "BALTICAN LTD"	Statinio projekto pavadinimas
A 1698	PV T. Pasvenskas	BASEINO PASTATO (JŲ NR 6298-2002-2029) TAIKOS G. 44
A 1698	PDV SP SA T. Pasvenskas	UTENOJE REKONSTRAVIMO PROJEKTAS
	SAF SAF studio Interjero dizaino studija safstudio.lt +370 (641) 55 344 hello@safstudio.lt	Statinio numeris ir pavadinimas
	PDV SI A. Rybelis	01 Baseinas (Etapas I)
	Statytojas / užsakovas	Dokumento pavadinimas
LT	UTENOS RAJONO SAVIVALDYBĖ	Pat. išklotinės (R04, R03, R05) 1:50 0
		Dokumento žymuo Lapas Lapų
		240828-01-TDP-SI.B-32 1 1

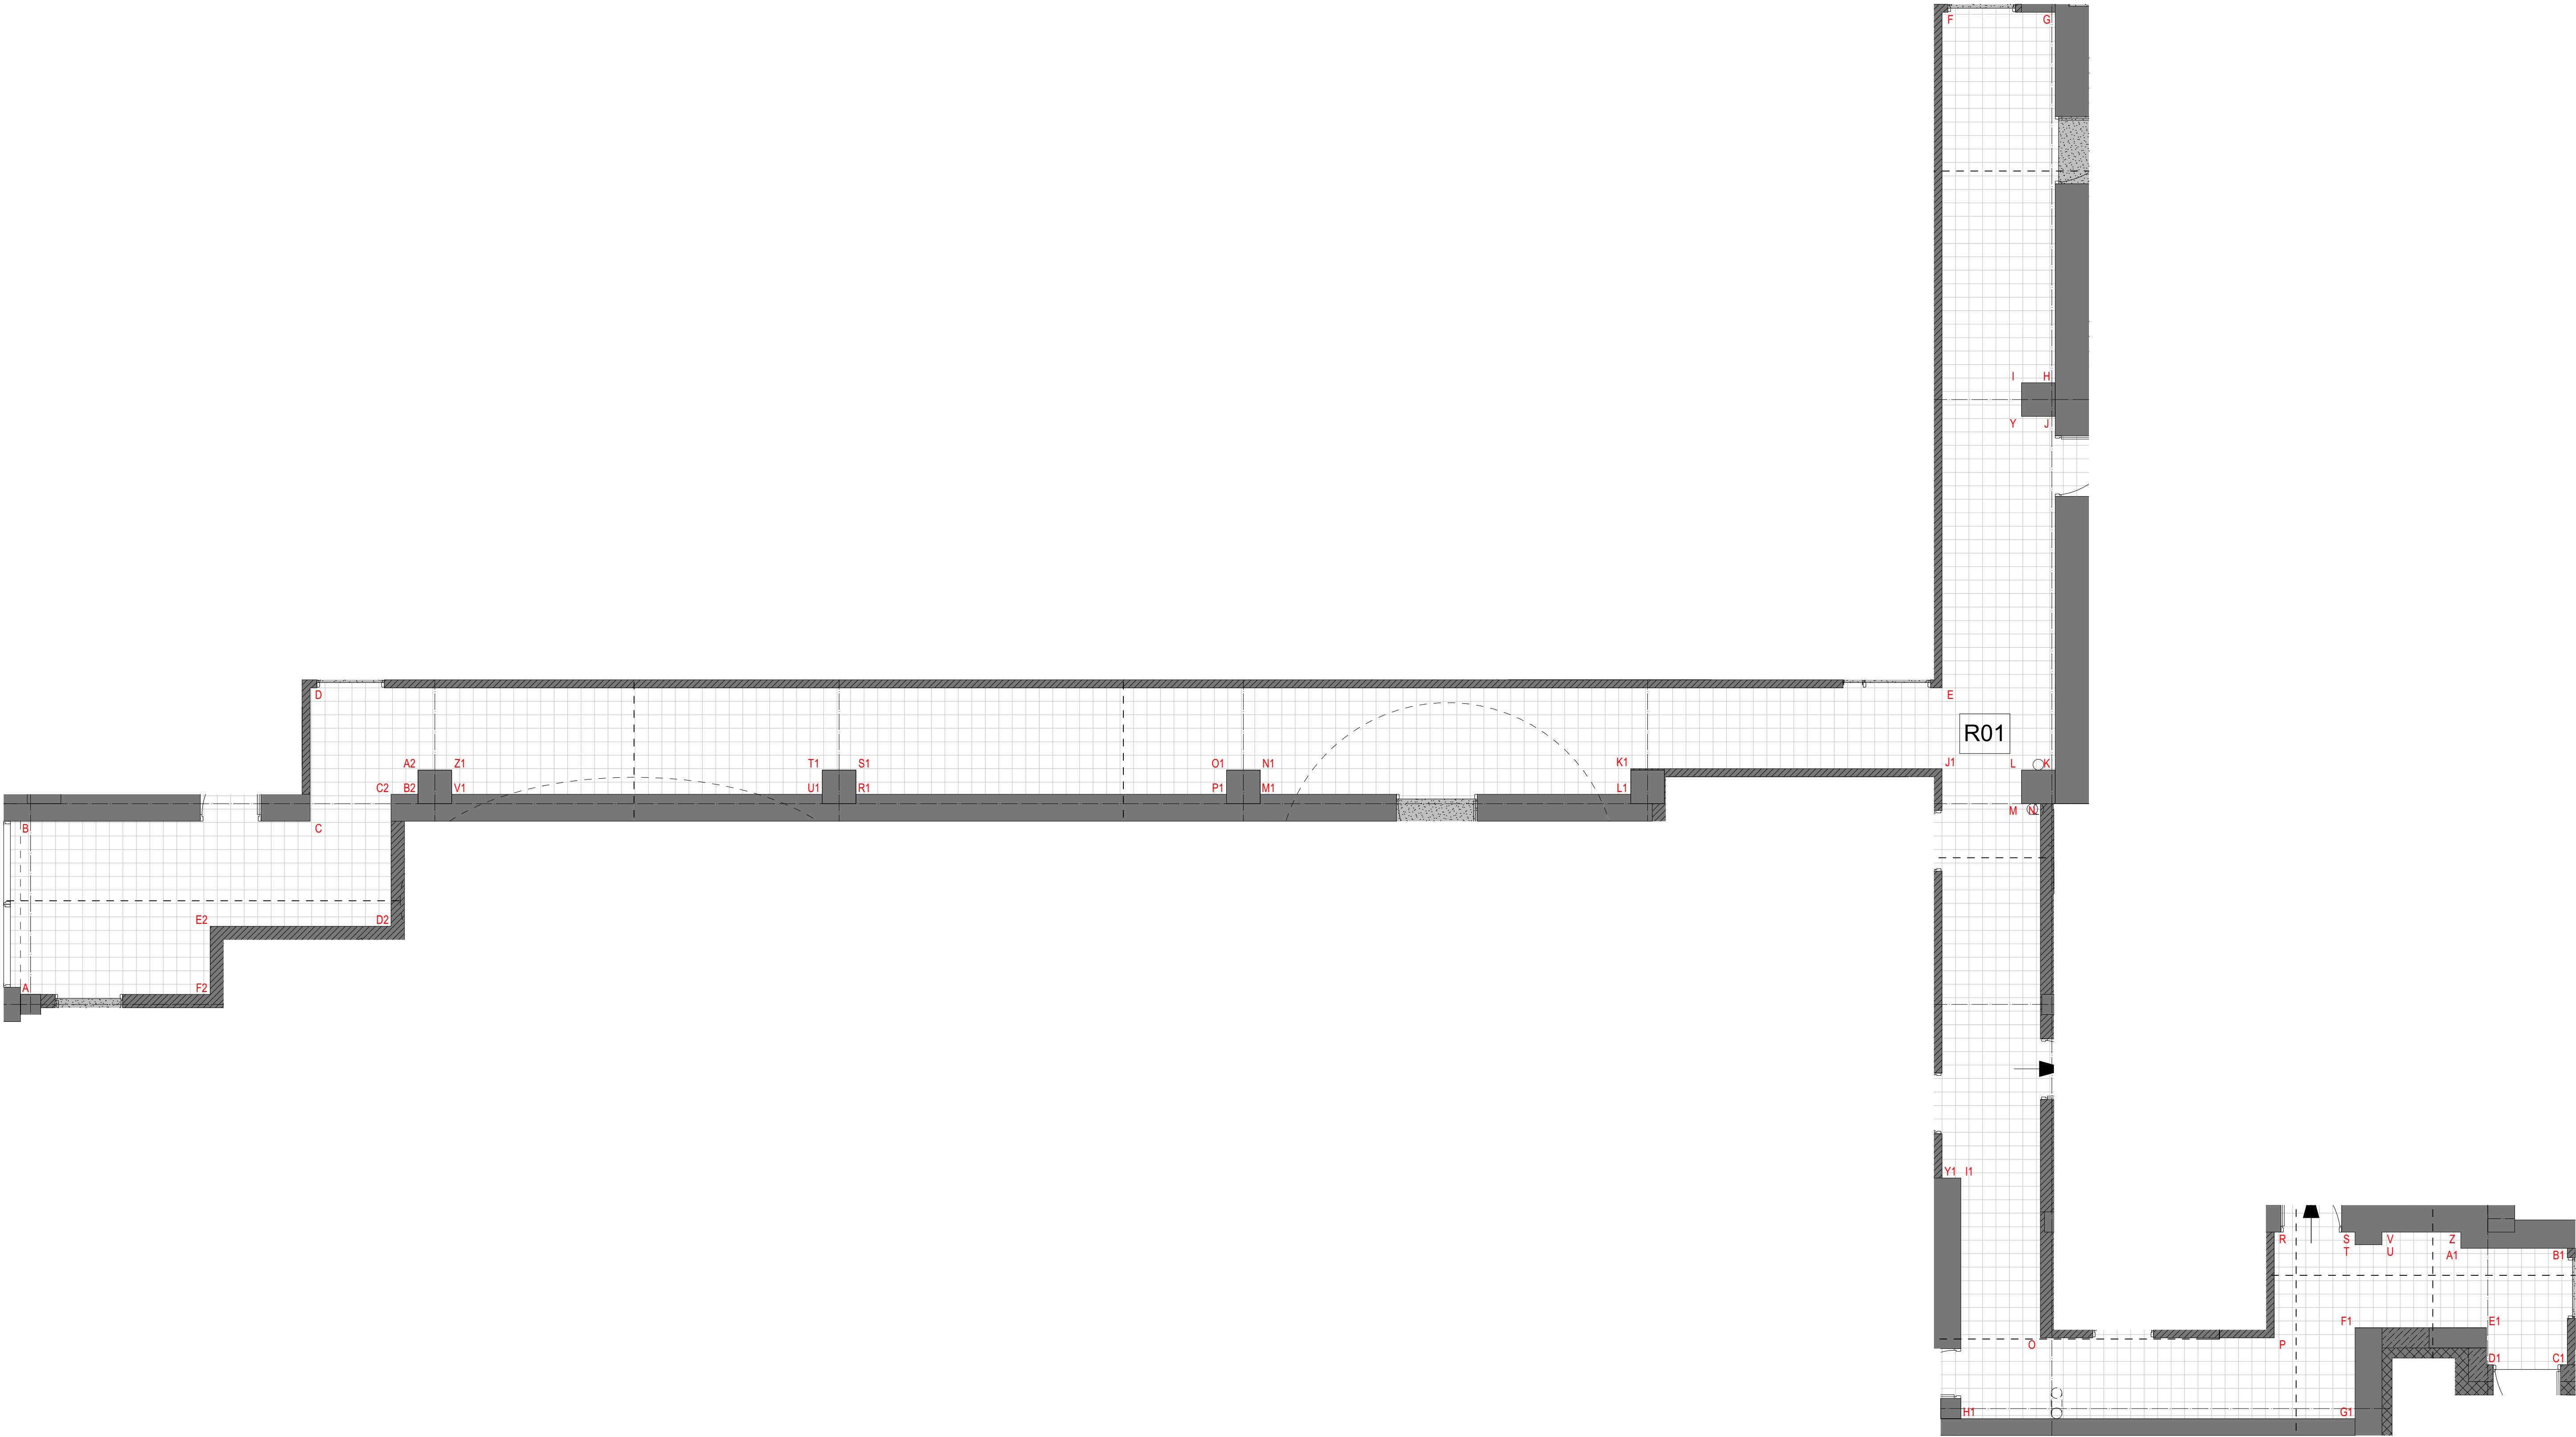






0	11/08/2025	Statybos leidimui ir statybos darbams
Laida	Išleidimo data	Laidos statusas. Keitimo priežastis jei taikoma
Kval. Patv. Dok. Nr.	BALTICAN UAB "BALTICAN LTD"	Statinio projekto pavadinimas
A 1698	PV T. Pasvenskas	BASEINO PASTATO (UN. NR 6298-2002-2029) TAIKOS G. 44
A 1698	PDV SP SA T. Pasvenskas	UTENOJE REKONSTRAVIMO PROJEKTAS
	SAF SAF studio Interjero dizaino studija safstudio.lt +370 (641) 55 344 hello@safstudio.lt	Statinio numeris ir pavadinimas
PDV SI	A. Rybelis	01 Baseinas (Etapas I)
LT	Statytojas / užsakovas UTENOS RAJONO SAVIVALDYBĖ	Dokumento pavadinimas Pat. išklotinės (R01)
		Dokumento žymuo
		Lapas Lapų
		1 2

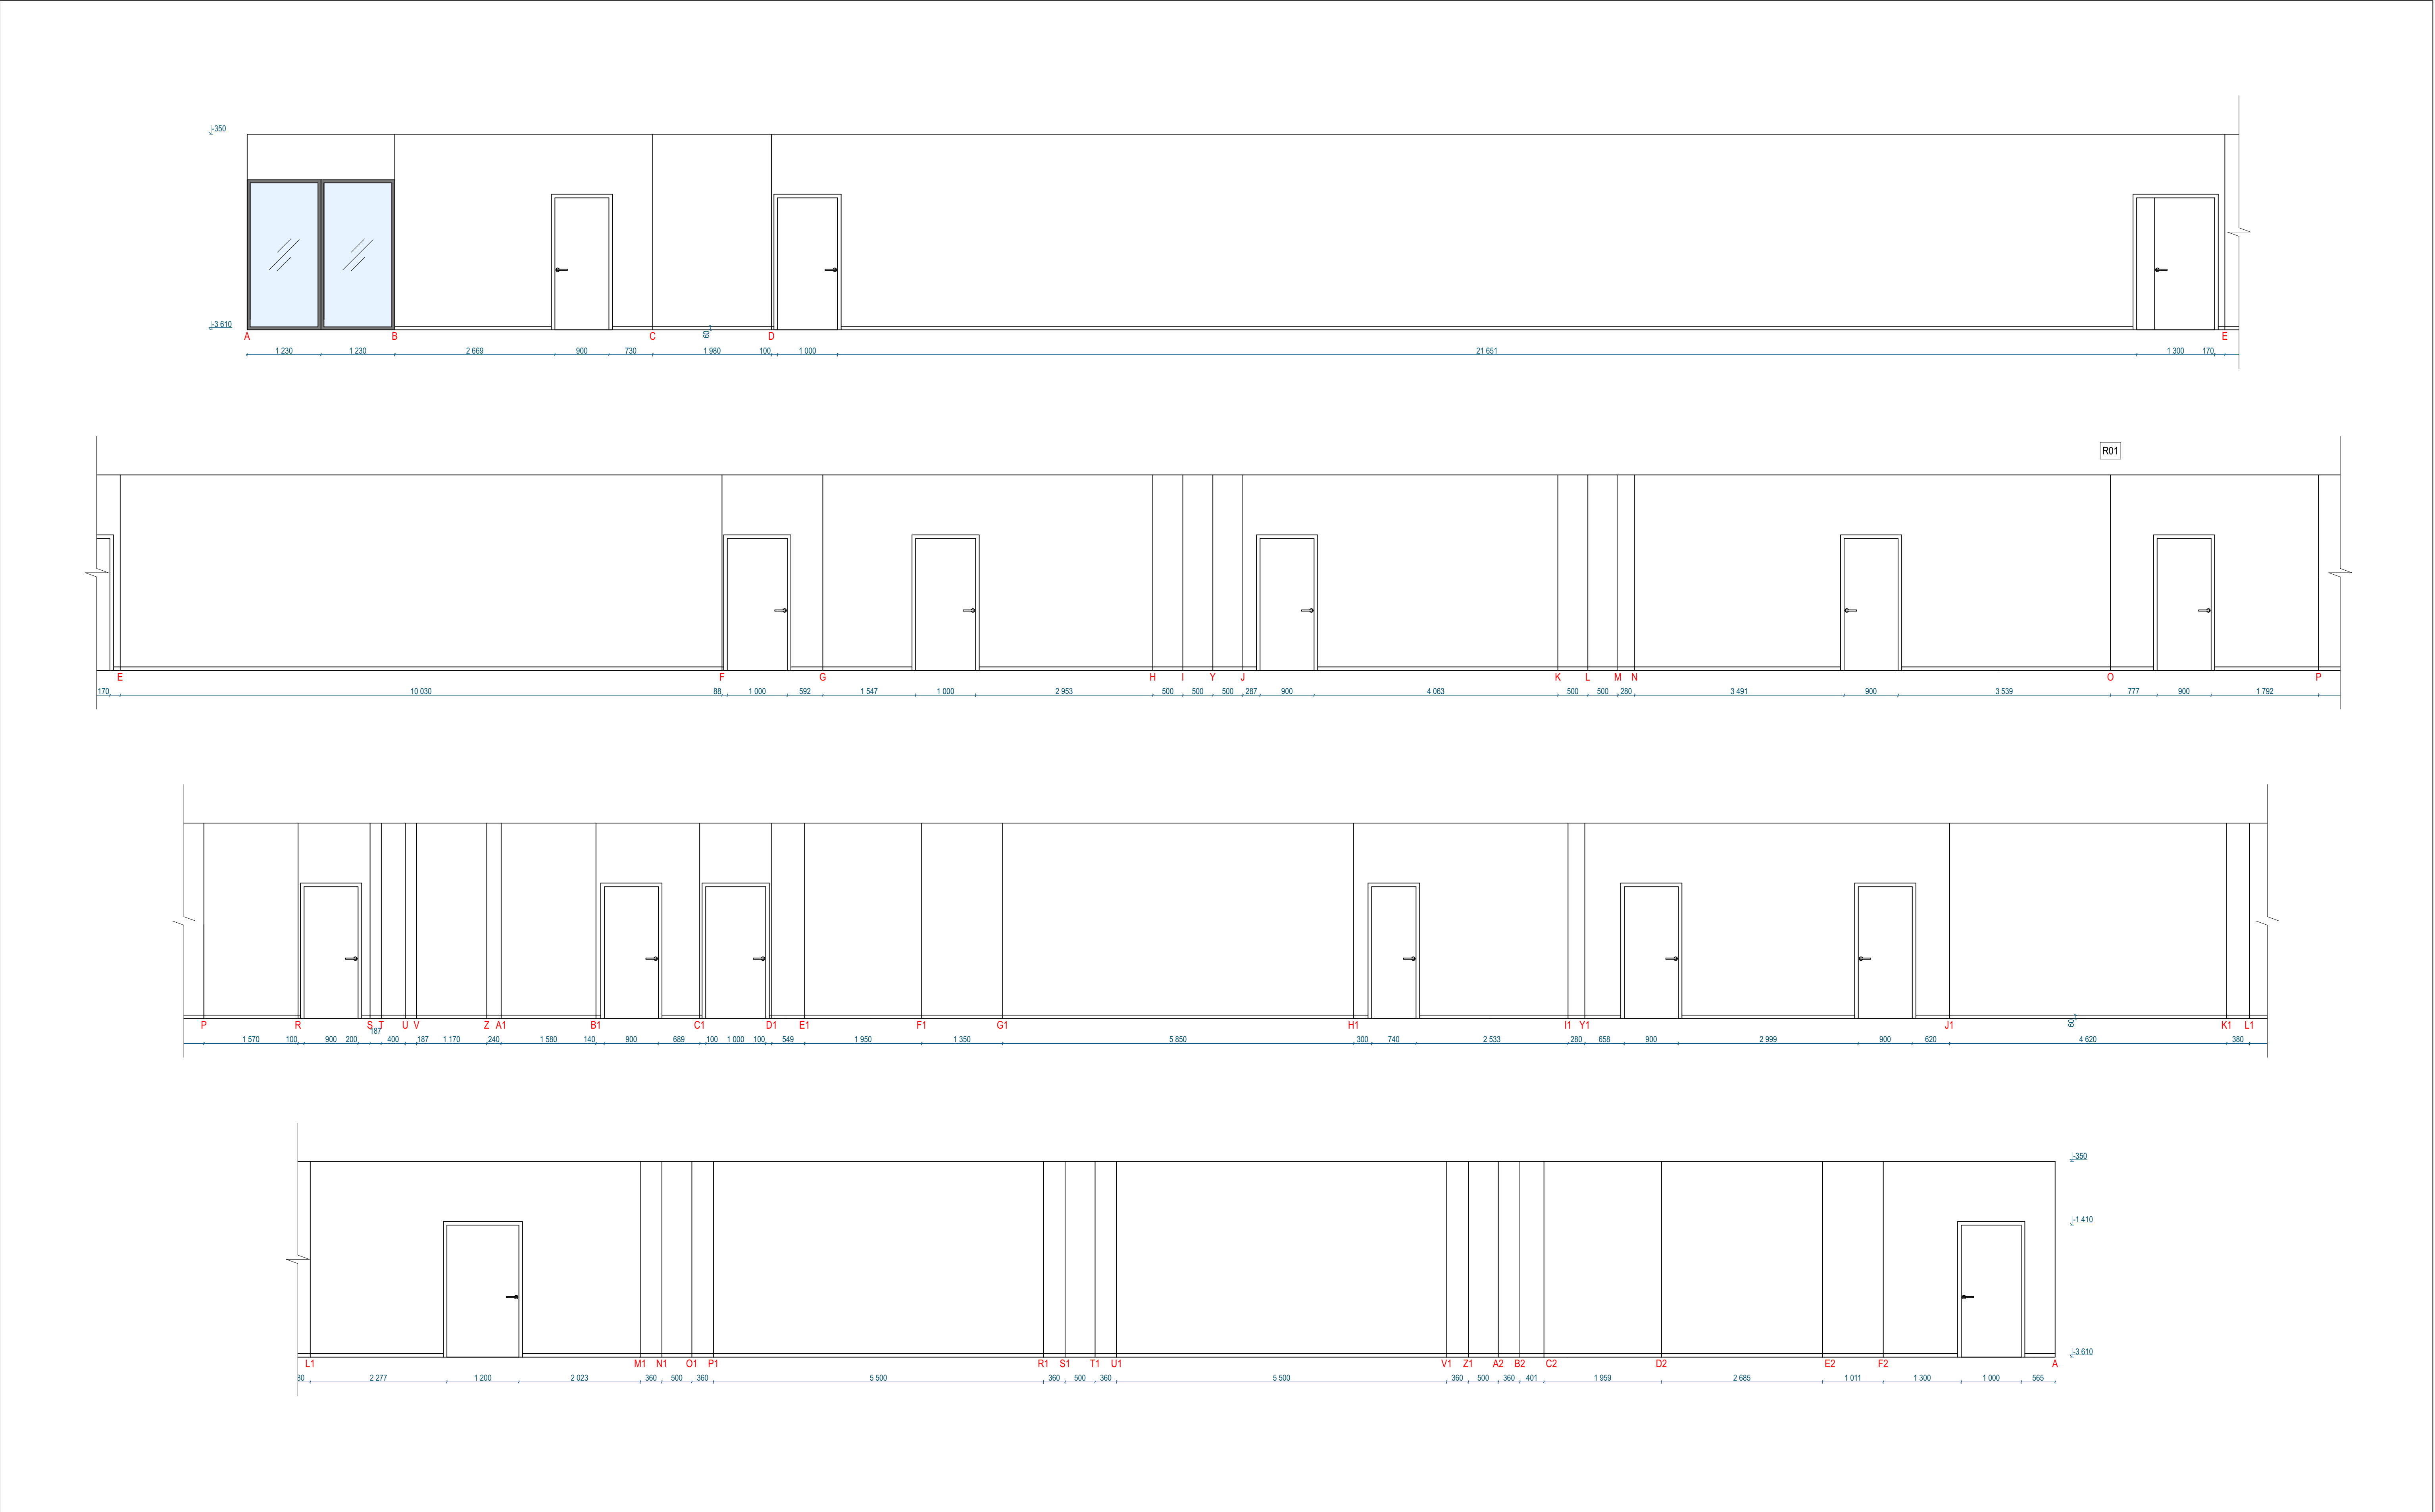


0	11/08/2025	Statybos leidimui ir statybos darbams
Laida	Išleidimo data	Laidos statusas. Keitimo priežastis jei taikoma
Kval. Patv. Dok. Nr.	Statinio projekto pavadinimas	
A 1698	PV T. Pasvenskas	BASEINO PASTATO (UN. NR 6298-2002-2029) TAIKOS G. 44 UTENOJE REKONSTRAVIMO PROJEKTAS
A 1698	PDV SP SA T. Pasvenskas	
SAF studio Interjero dizaino studija safstudio.lt +370 (641) 55 344 hello@safstudio.lt		Statinio numeris ir pavadinimas
PDV SI A. Rybelis		01 Baseinas (Etapas I)
Statytojas / užsakovas		Dokumento pavadinimas
UTENOS RAJONO SAVIVALDYBĖ		Pat. išklotinės (R01)
		1:50
		0
		Dokumento žymuo
		Lapas Lapų
		1 2
		240828-01-TDP-Sl.B-34

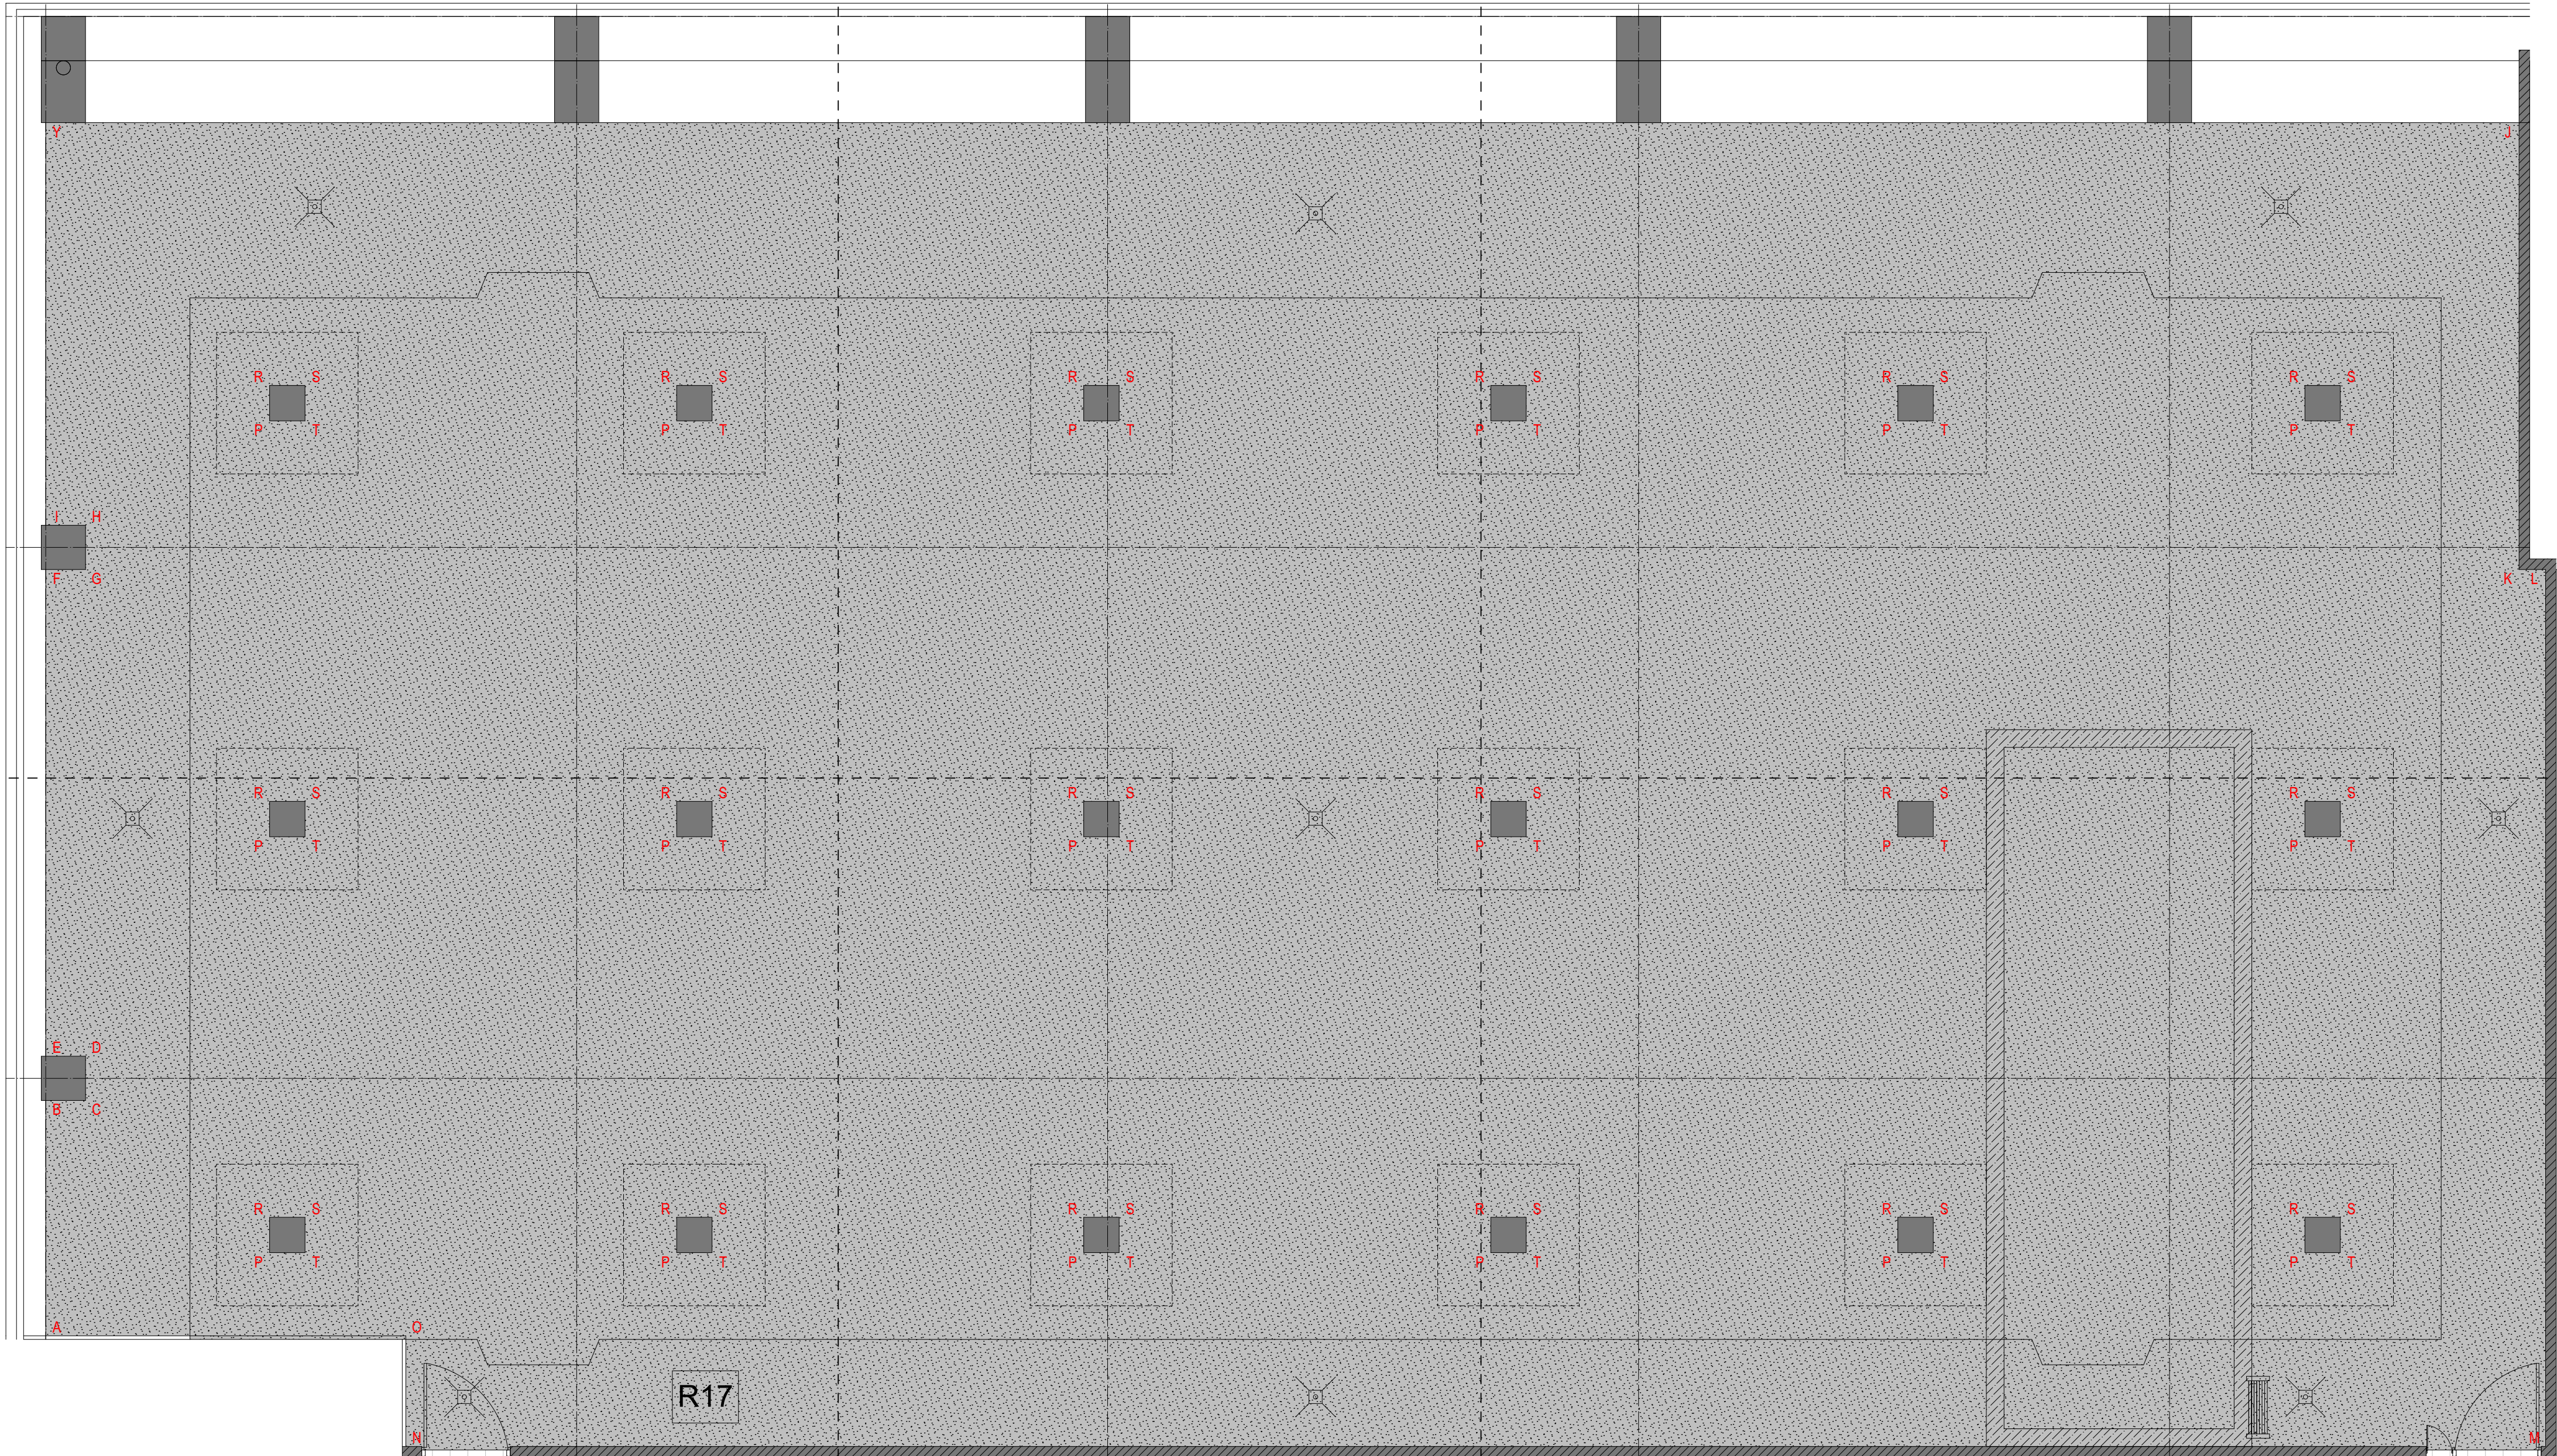

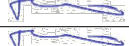0	11/08/2025	Statybos leidimui ir statybos darbams			
Laida	Išleidimo data	Laidos statusas. Keitimo priežastis jei taikoma			
Kval. Patv. Dok. Nr.	BALTICAN UAB "BALTICAN LTD"		Statinio projekto pavadinimas		
A 1698	PV	T. Pasvenskas			
A 1698	PDV SP SA	T. Pasvenskas			
	SAF SAF studio Interjero dizaino studija safstudio.lt +370 (641) 55 344 hello@safstudio.lt	Statinio numeris ir pavadinimas			
	PDV SI	A. Rybelis	01 Baseinas (Etapas I)		
LT	Statytojas / užsakovas		Dokumento pavadinimas		
	UTENOS RAJONO SAVIVALDYBĖ		Pat. iškilinės (R17)		
			Dokumento žymuo		
			240828-01-TDP-SI.B-35		
			Lapas	Lapų	
			1	2	

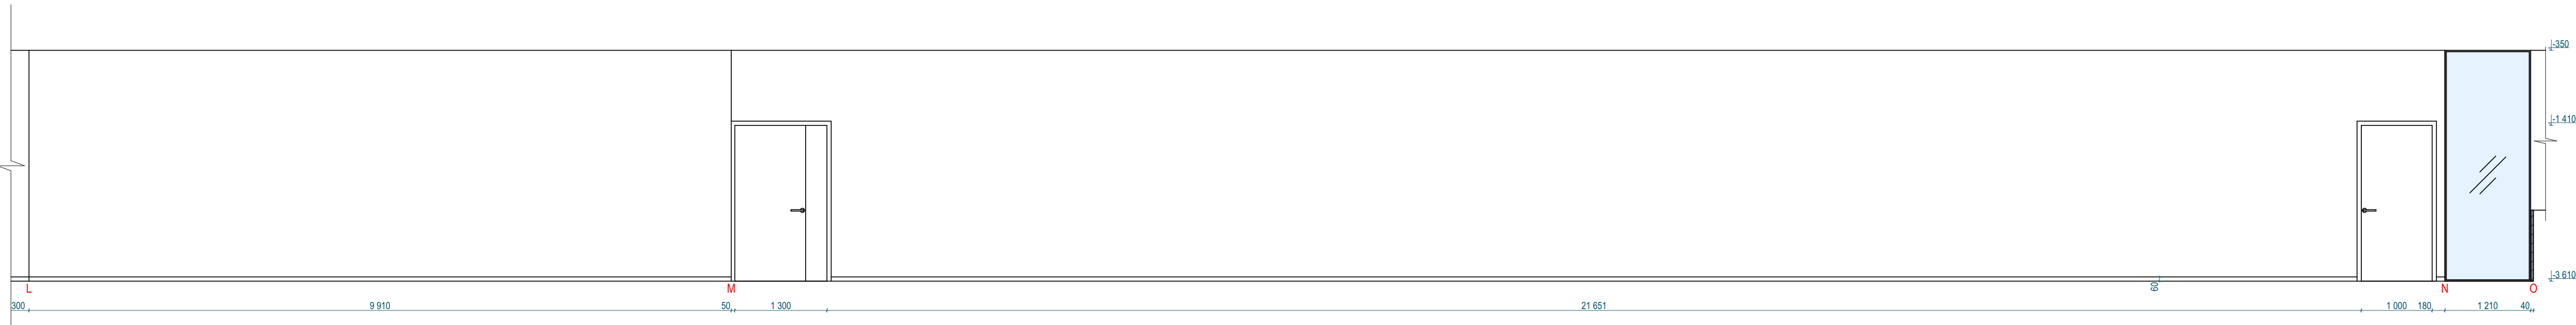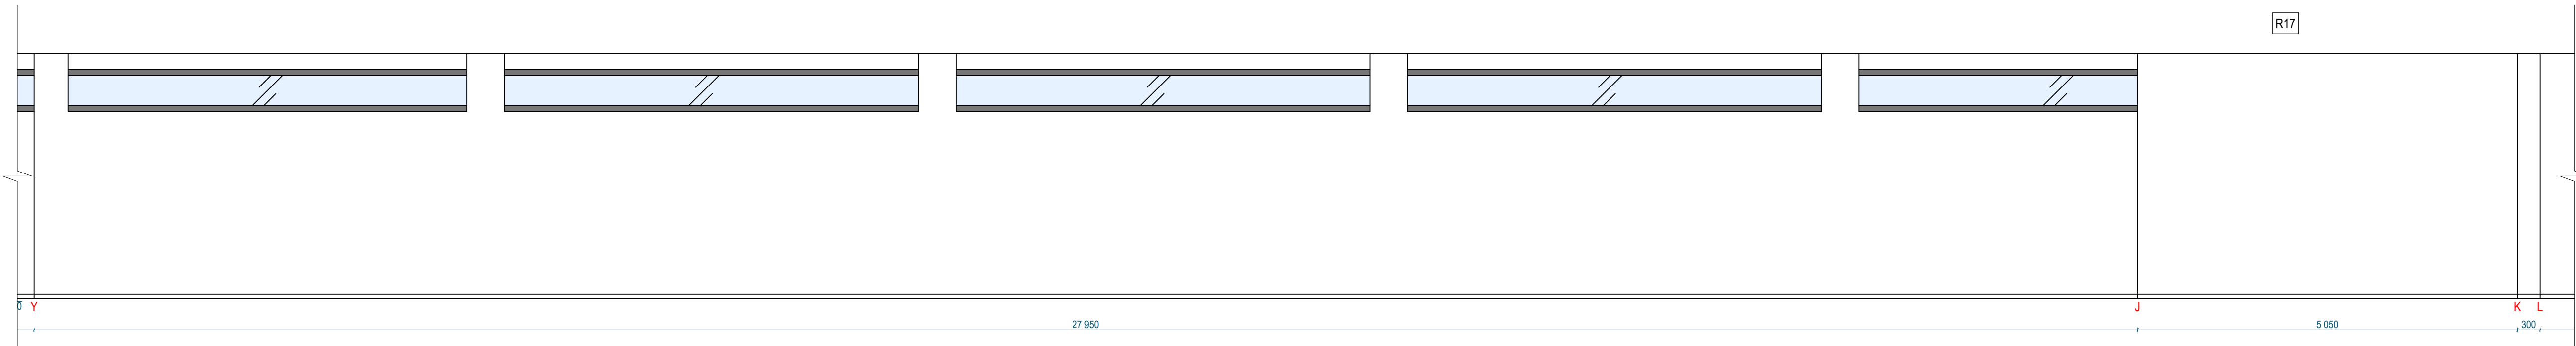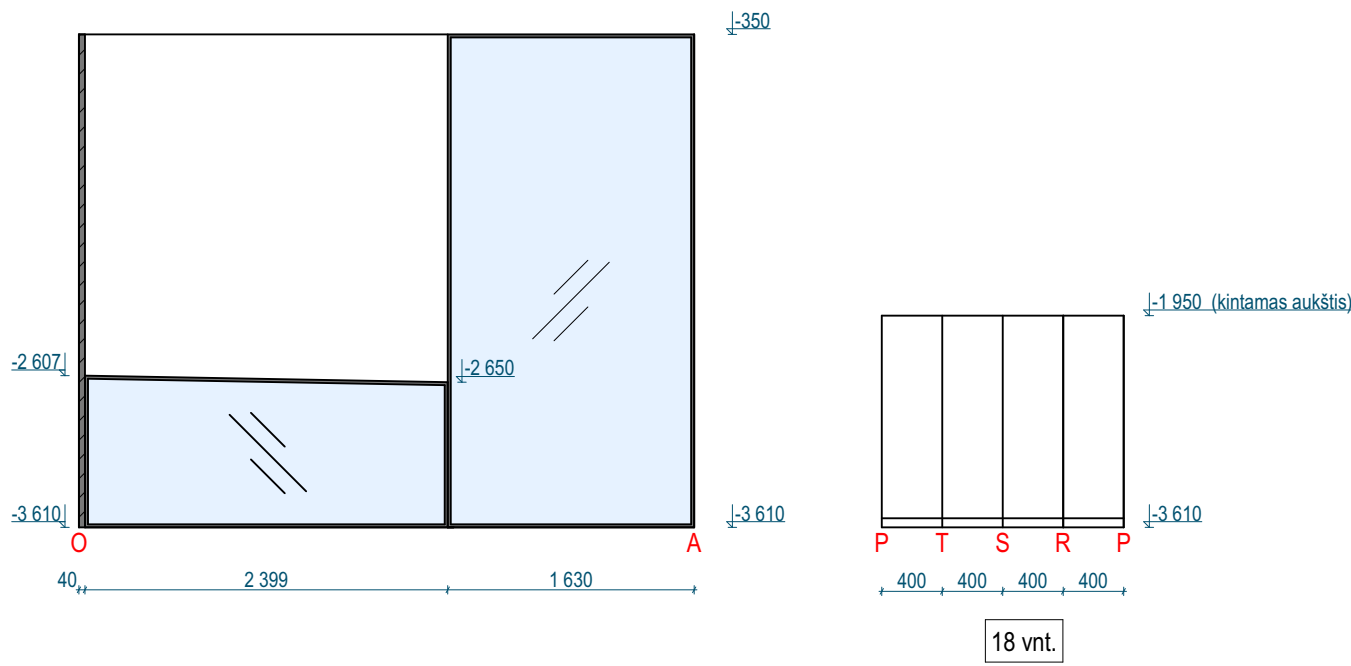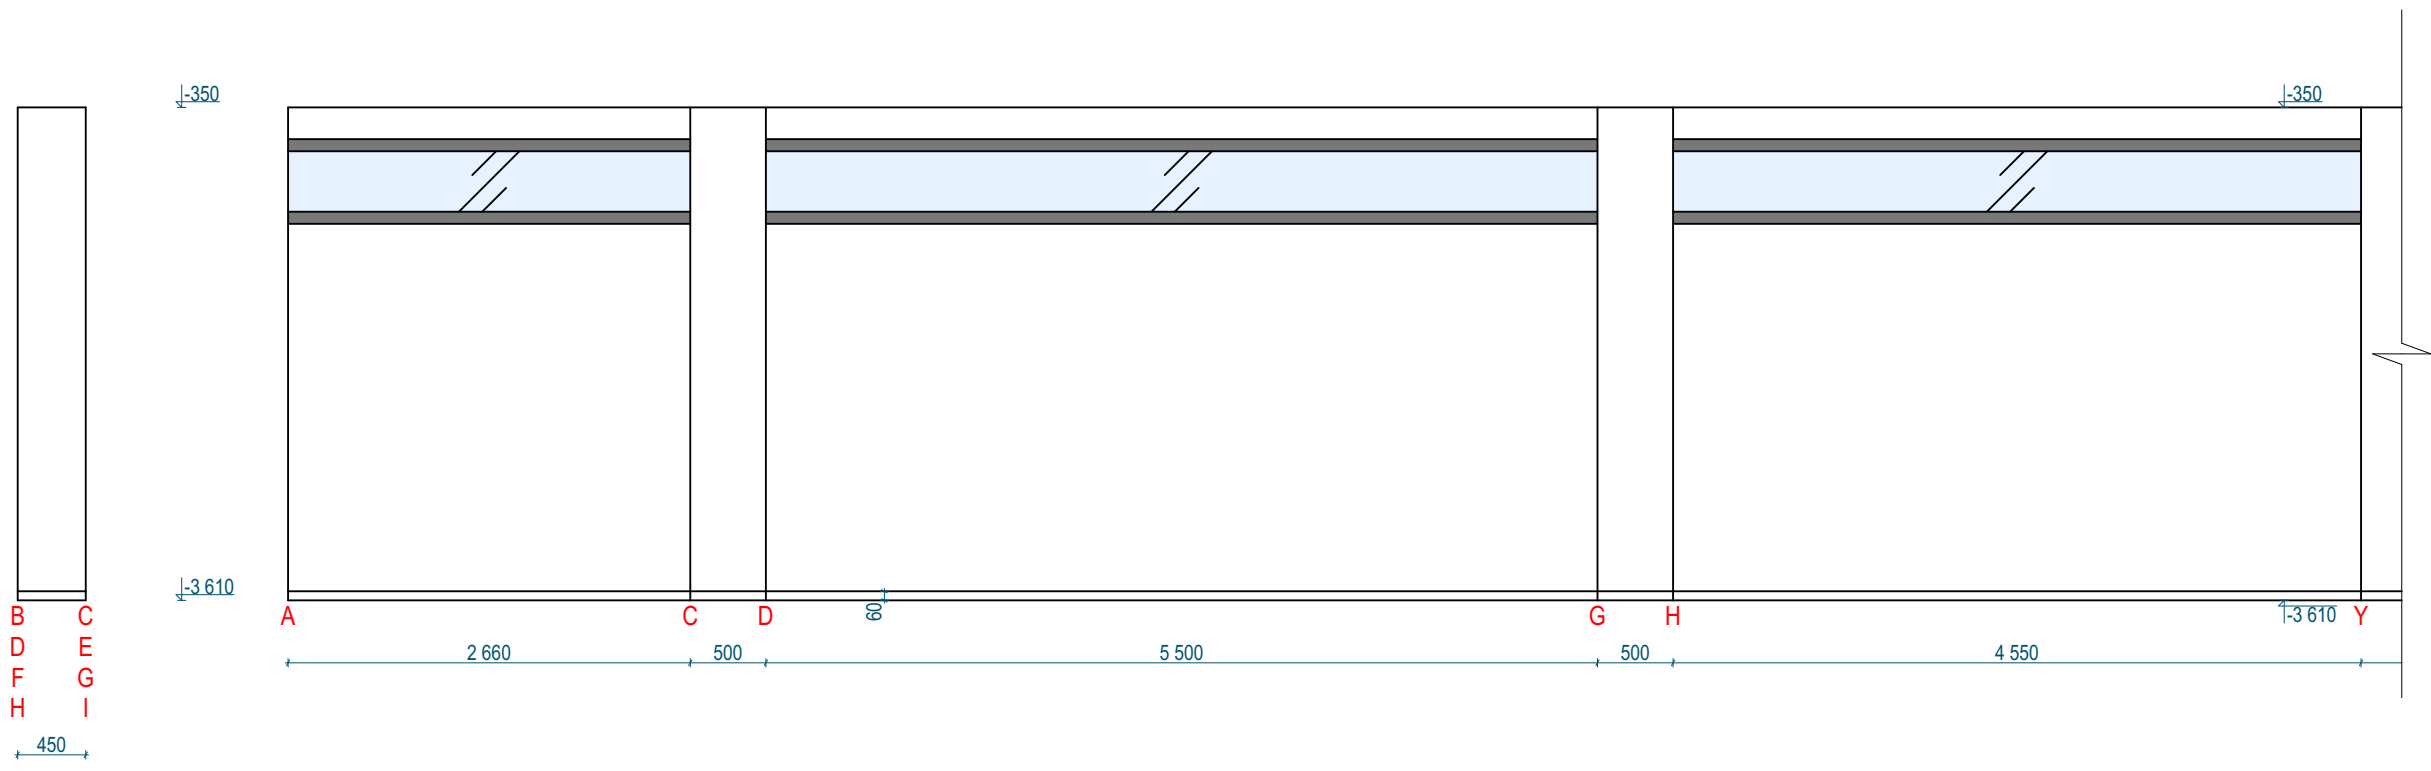



0	11/08/2025		Statybos leidimui ir statybos darbams	
Laida	Išleidimo data		Laidos statusas. Keitimo priežastis jei taikoma	
Kval. Patv. Dok. Nr.	BALTICAN UAB "BALTICAN LTD"		Statinio projekto pavadinimas	
A 1698	PV	T. Pasvenskas	BASEINO PASTATO (UN. NR 6298-2002-2029) TAIKOS G. 44 UTENOJE REKONSTRAVIMO PROJEKTAS	
A 1698	PDV SP SA	T. Pasvenskas		
SAF studio Interjero dizaino studija safstudio.lt +370 (641) 55 344 hello@safstudio.lt			Statinio numeris ir pavadinimas	
SAF			01 Baseinas (Etapas I)	
PDV SI			Dokumento pavadinimas	
A. Rybelis			Pat. išklotinės (R17)	
Statytojas / užsakovas			1:50	
UTENOS RAJONO SAVIVALDYBĖ			Dokumento žymuo	
			Lapas Lapų	
LT			240828-01-TDP-SI.B-36	
			1 2	

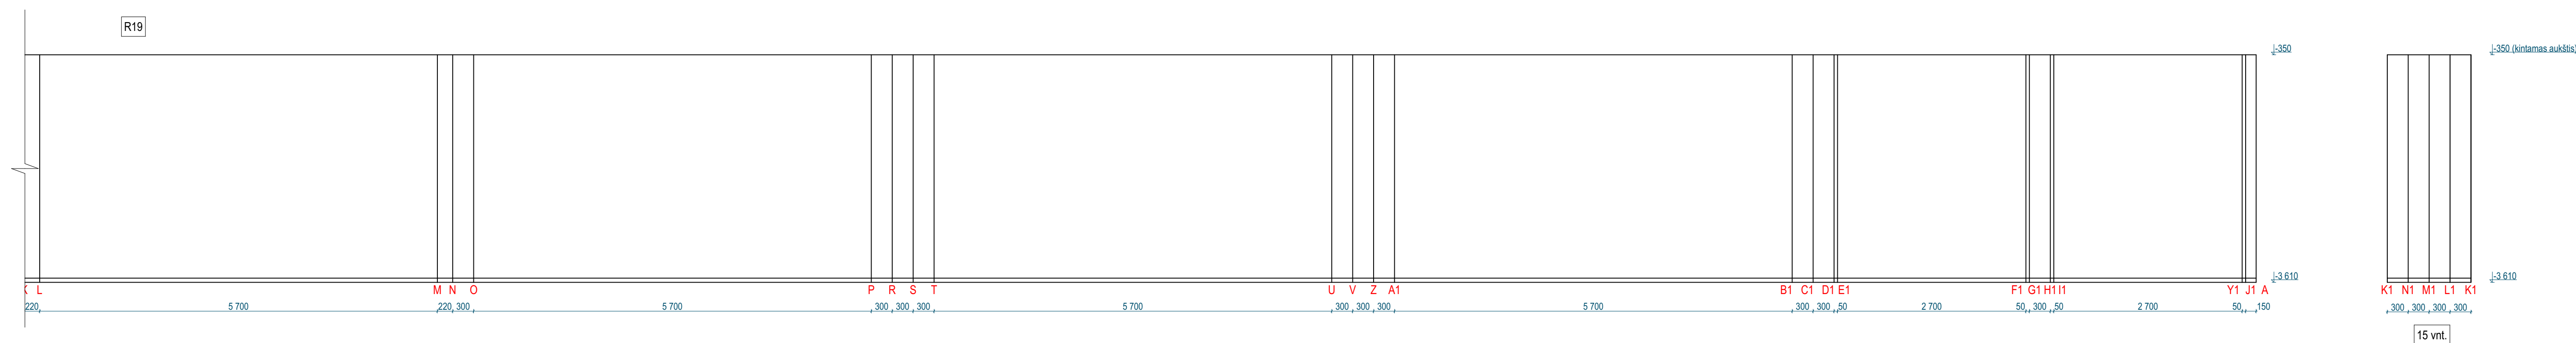







- Mechaninis mullo dozatorius
- ☞ Plaukų džiovintuvas
- ☞ Mechaninis pakabinamas popierinių rankšluosčių dozatorius ir pakabinama šiukšlinė
- Dvigubas kabliukas
- ☞ Tualetinio popieriaus laikiklis
- ☞ Pakabinamas tualetinio šepetys
- ☞ Pastatoma šiukšlinė
- ☞ Pakabinama dušo lentynėlė
- ☞ Bidė dušeis
- ☞ Raudona traukiamoji signalizacijos virvė
- ☞ Dušo maišytuvas ir dušo galva
- ☞ Dušo maišytuvas su rankinio dušo galvute
- ☞ Atlenkiama dušo kėdė
- ☞ Horizontalus sieninis turėklas
- ☞ Vertikalus sieninis turėklas
- ☞ Atlenkiama rankena su tualetinio popieriaus laikikliu
- ☞ Atlenkiama rankena
- ☞ Elektrinis rankšluosčių džiovintuvas

0	11/08/2025		Statybos leidimui ir statybos darbas			
Laida	Išleidimo data		Laidos statusas. Keitimo priežastis jei taikoma			
Kval. Patv. Dok. Nr.	BALTICAN UAB "BALTICAN LTD"		Statinio projekto pavadinimas			
A 1698	PV	T. Pasvenskas		BASEINO PAKOTAS (JŲ. NR 8298-2002-2029) TAKOS G. 44 UTENOJE REKONSTRAVIMO PROJEKTAS		
A 1698	PDV SP SA	T. Pasvenskas				
	SAF SAF studio Interjero dizaino studija safstudio.lt +370 (641) 55 344 hello@safstudio.lt			Statinio numeris ir pavadinimas		
				01 Baseinas (Etapas I)		
	PDV SI		A. Rybelis	Dokumentu pavadinimas		
LT	Statytojas / užsakovas			1 aukšto baldų detalizacijos planas		
	UTENOS RAJONO SAVIVALDYBĖ			Dokumentu žymuo		
				240828-01-TDP-SI-B-38		
				1:100	Laida	
				Lapas	Lapų	
				1	1	

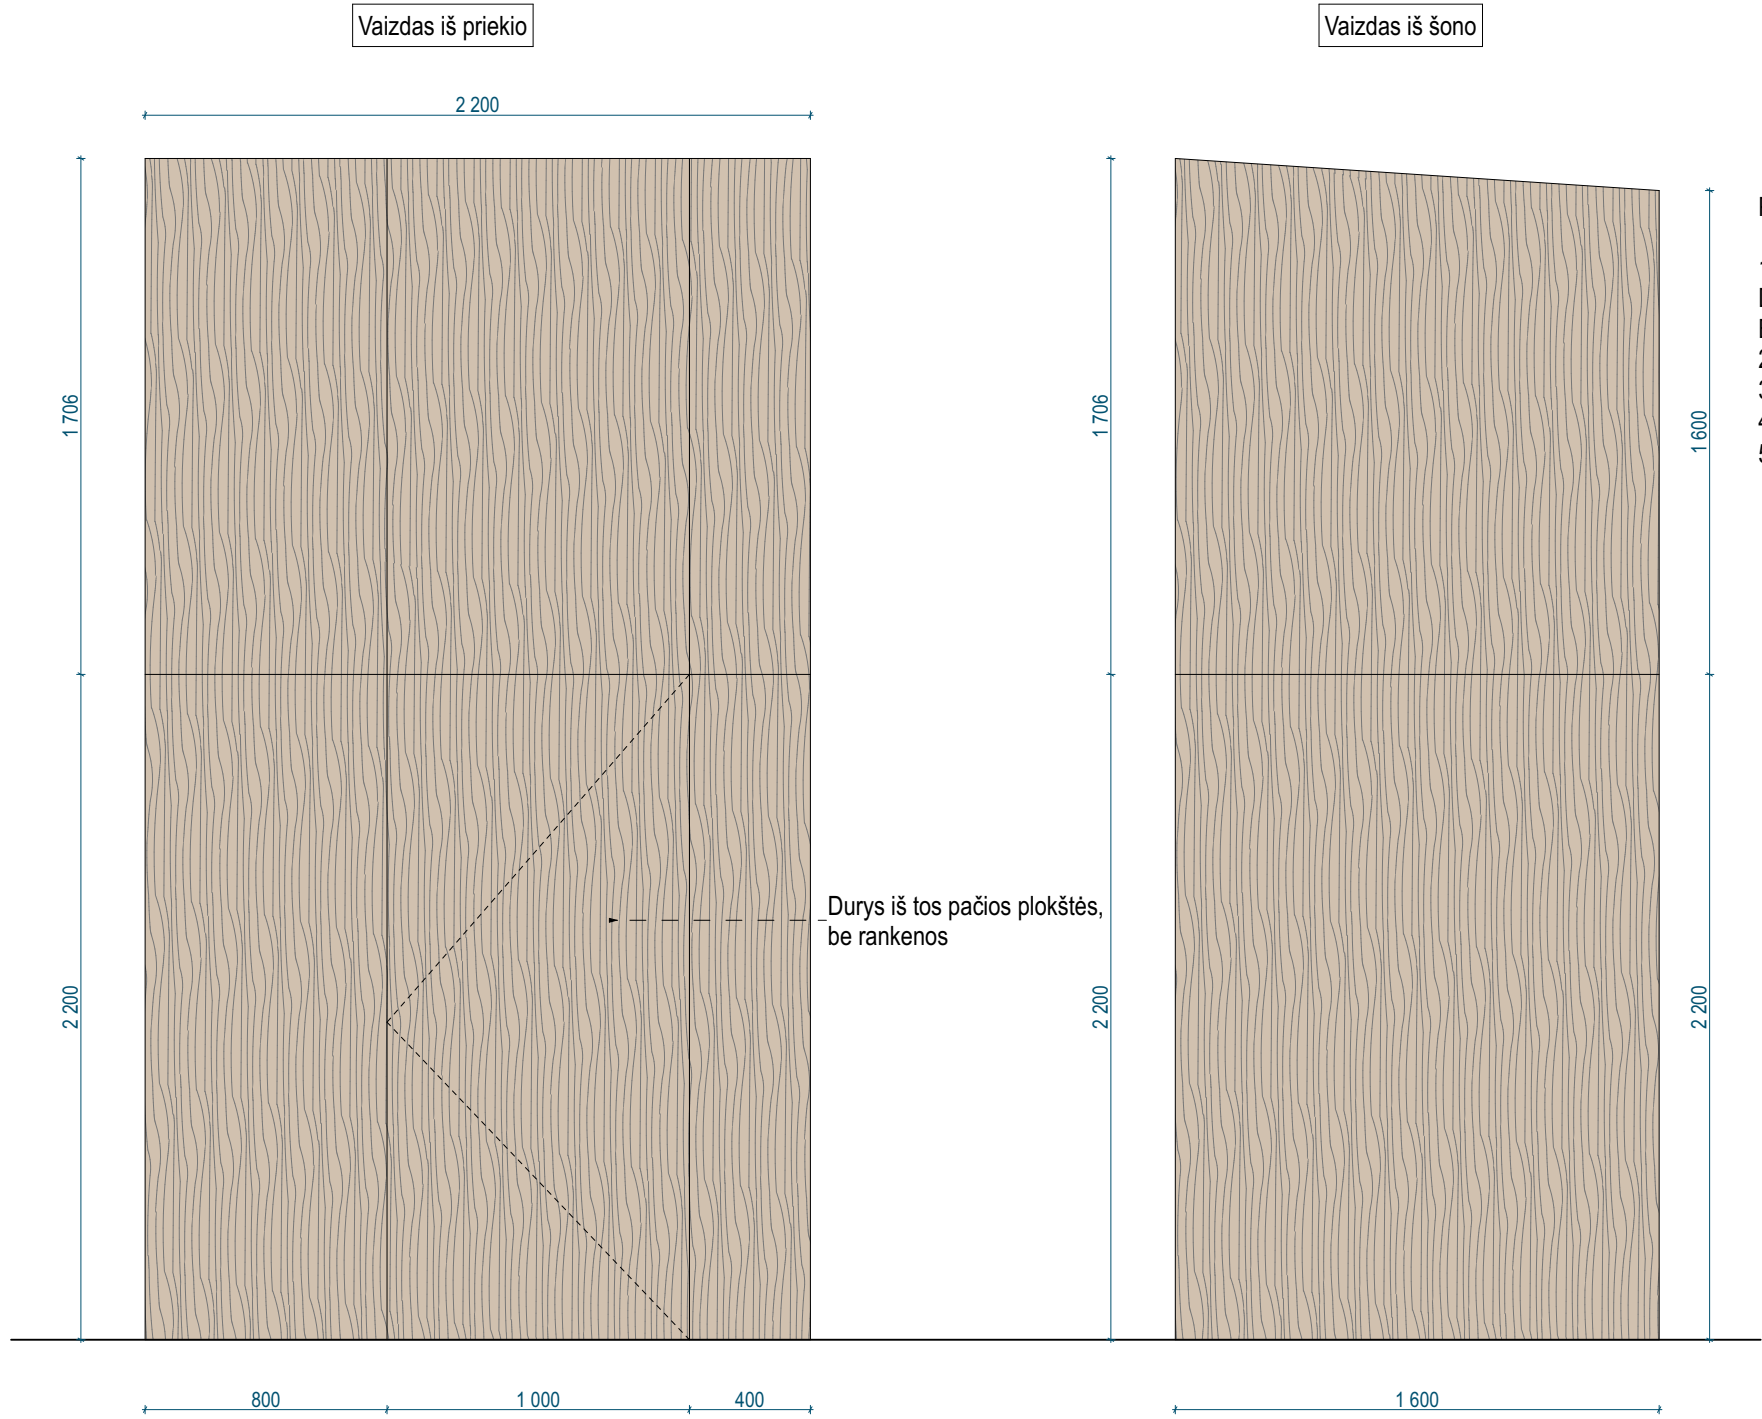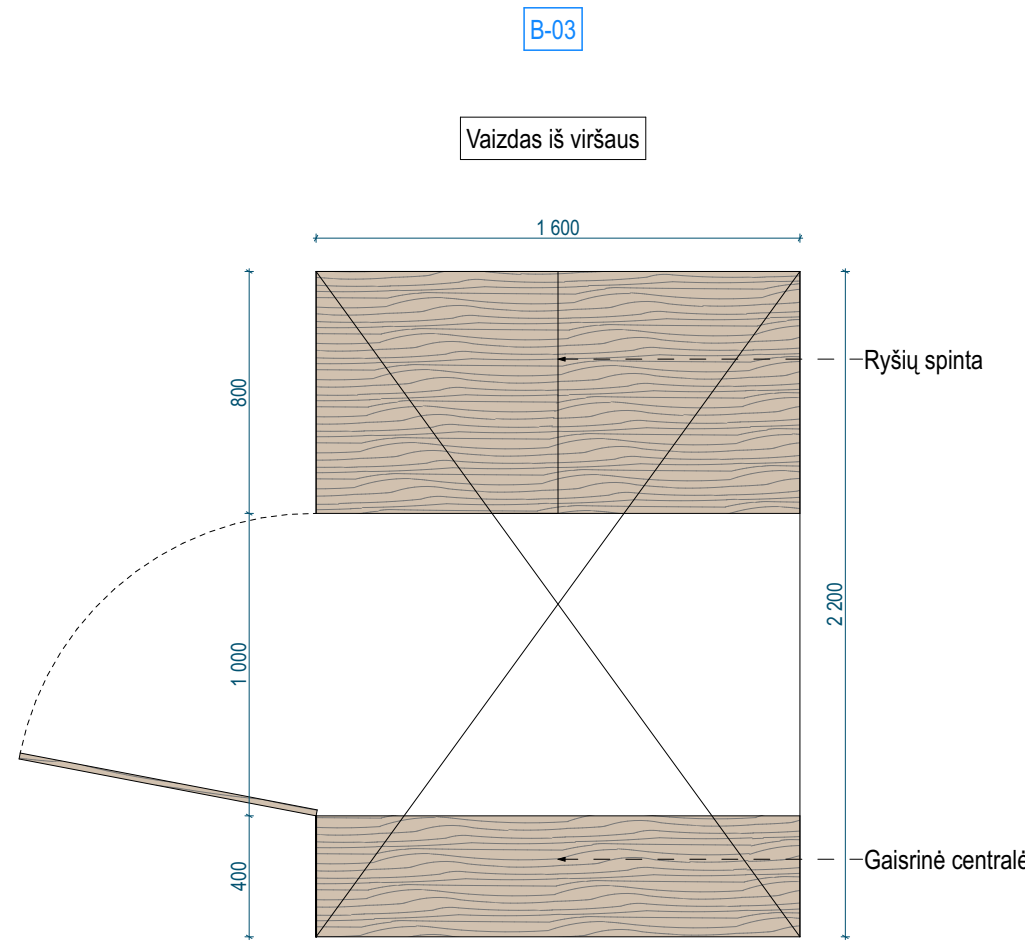

PASTABOS





1. Interjero dizainerio brėžiniai yra schematiniai. Darbo brėžinius rengia gamintojas. Būtina derinti su projekto vadovu.
2. Furnitūra „Blum“.
3. Matmenys tikslinami vietoje.
4. LMDP/MDF - „Kronospan K007 PW Coffee Urban Oak“.
5. „Hot-Air“ 1 mm briauna.

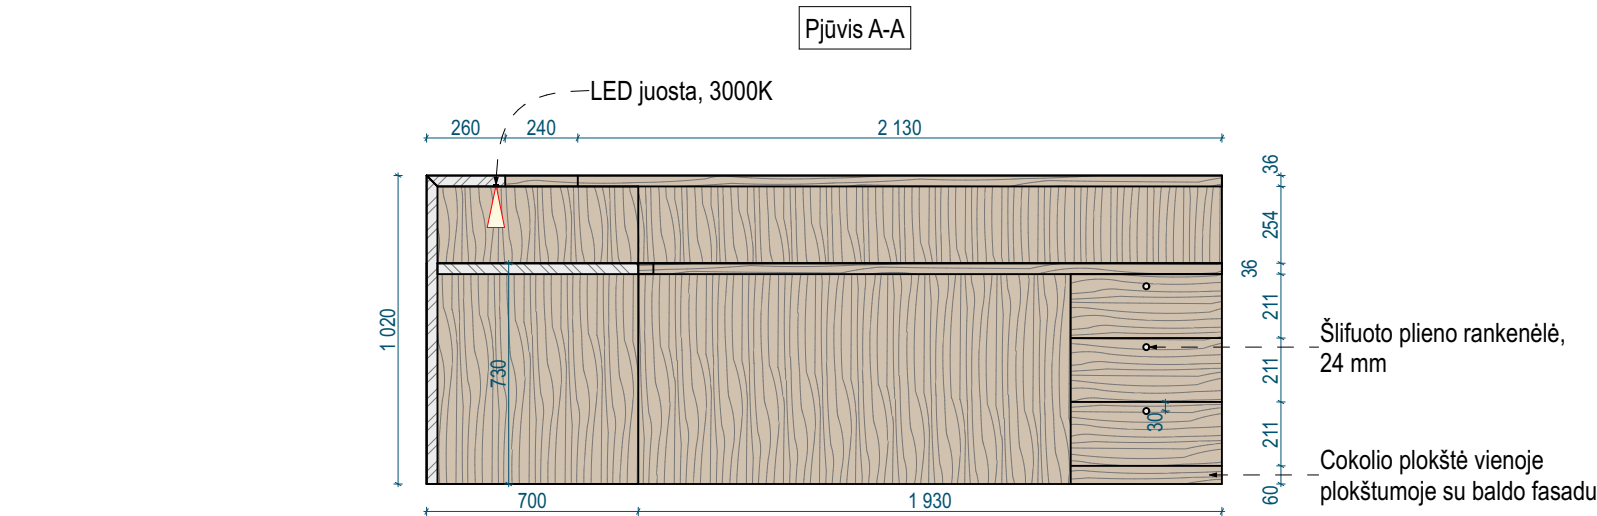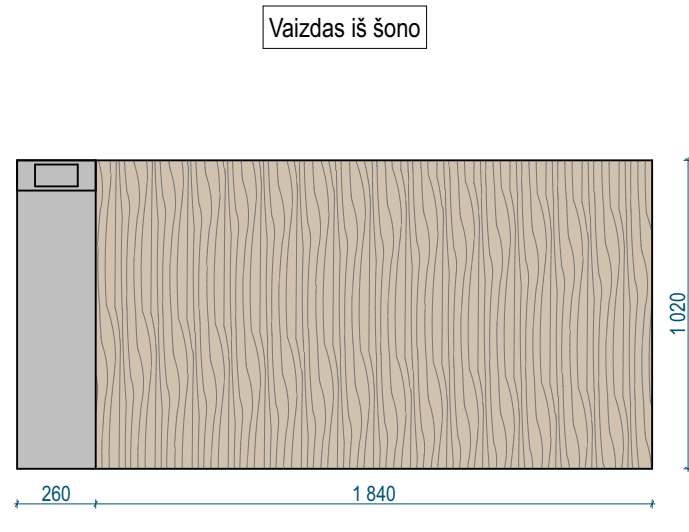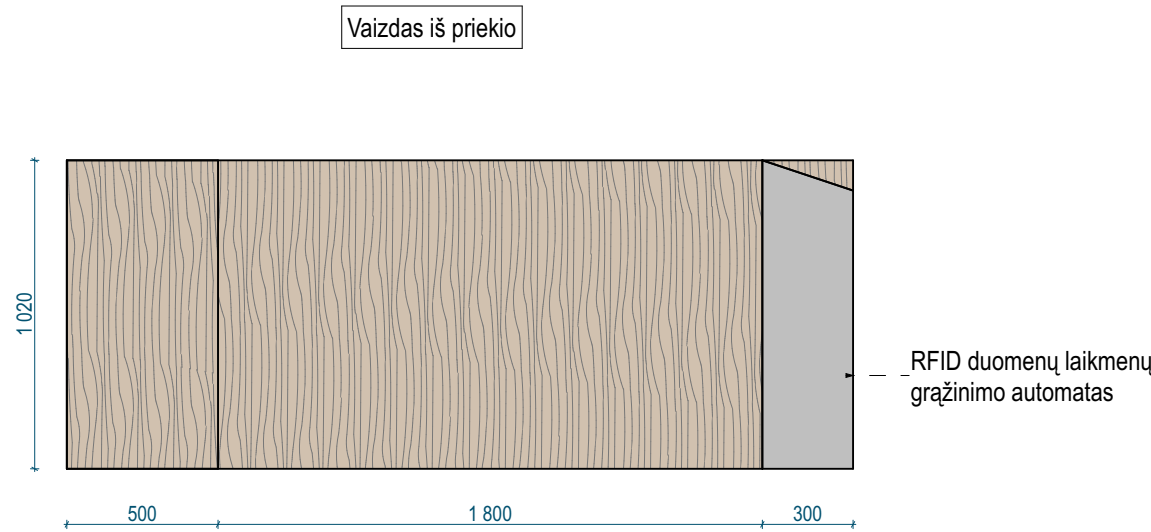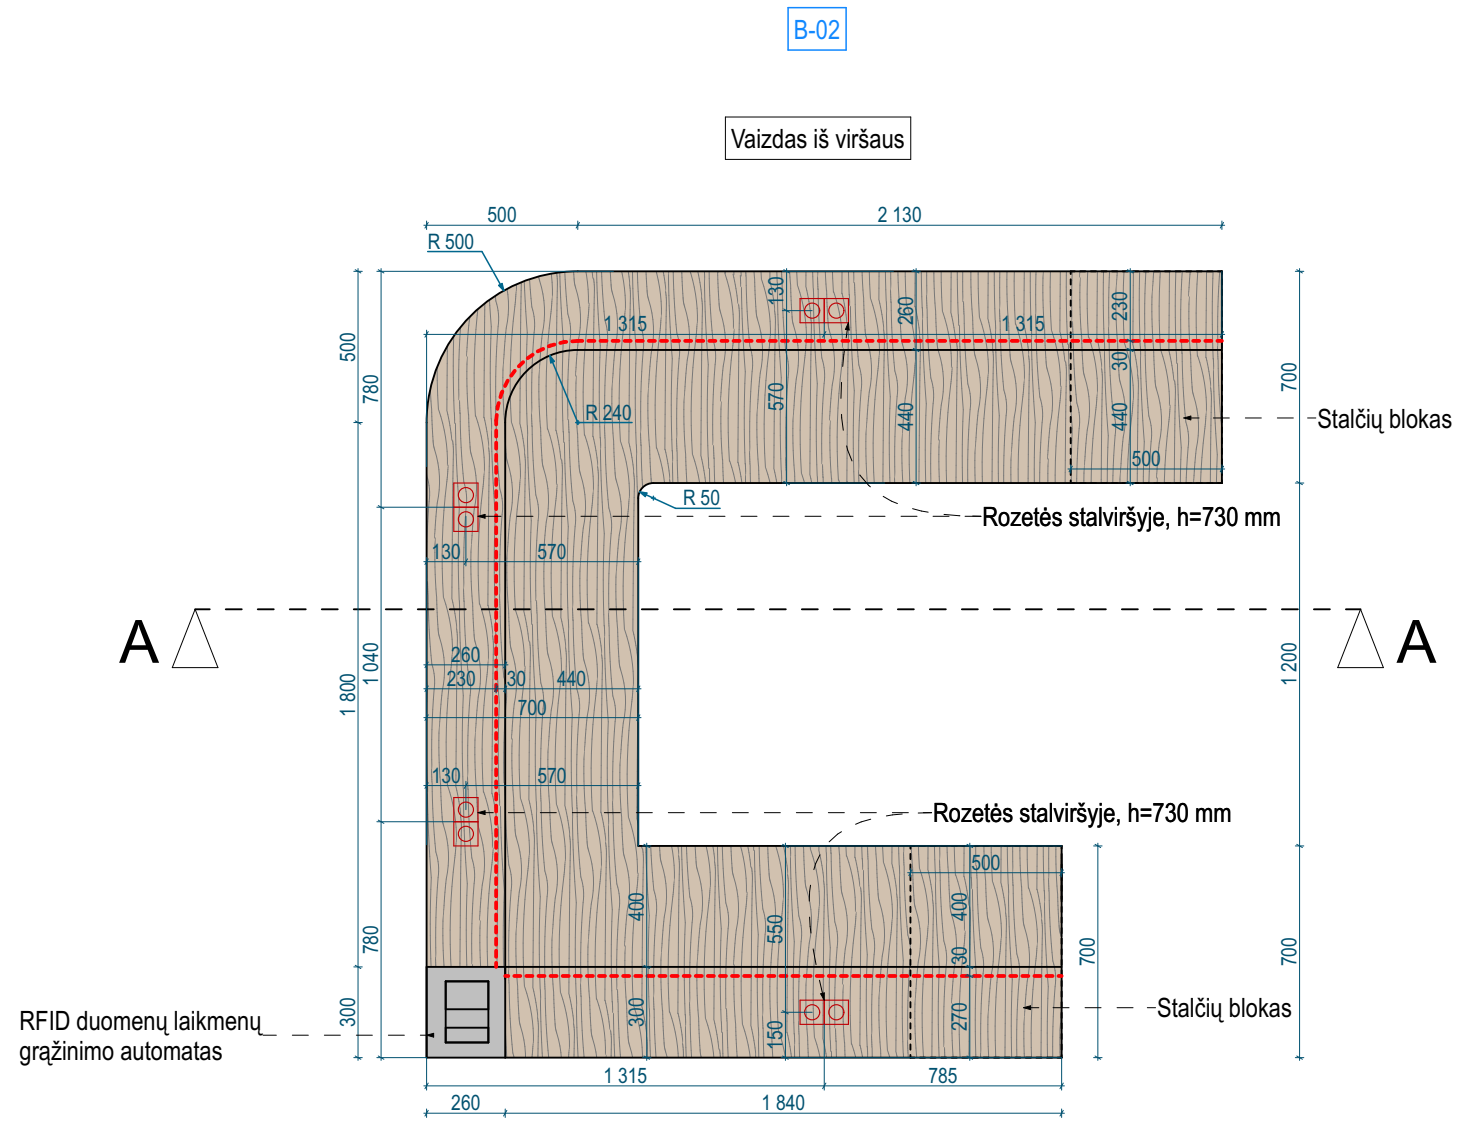



PASTABOS

1. Interjero dizainerio brėžiniai yra schematiniai. Darbo brėžinius rengia gamintojas. Būtina derinti su projekto vadovu.
2. Furnitūra „Blum“.
3. Matmenys tikslinami vietoje.
4. LMDP/MDF - „Kronospan K007 PW Coffee Urban Oak“.
5. „Hot-Air“ 1 mm briauna.



0	11/08/2025	Statybos leidimui ir statybos darbams
Laida	Išleidimo data	Laidos statusas. Keitimo priežastis jei taikoma
Kval. Patv. Dok. Nr.	BALTICAN UAB "BALTICAN LTD"	Statinio projekto pavadinimas
A 1698	PV T. Pasvenskas	BASEINO PASTATO (UN. NR 6236-2002-2029) TAIKOS G. 44 UTENOJE REKONSTRAVIMO PROJEKTAS
A 1698	PDV SP SA T. Pasvenskas	Statinio numeris ir pavadinimas
	SAF SAF studio Interjero dizaino studija safstudio.lt +370 (641) 55 344 hello@safstudio.lt	01 Baseinas (Etapas I)
	PDV SI A. Rybelis	Dokumento pavadinimas
	Statytojas / užsakovas	Baldų detalizacija (B-03, B-02) 1:25 0
LT	UTENOS RAJONO SAVIVALDYBĖ	Dokumento žymuo Lapas Lapų
		240828-01-TDP-SI-B-40 1 1

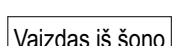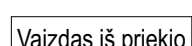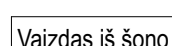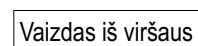


1. Interjero dizainerio brėžiniai yra schematiniai. Darbo brėžinius rengia gamintojas.
2. Būtina derinti su projekto vadovu.
3. Durelės be užrakto.
4. Durelės su švelnais uždarymo lankstais.
5. Matmenys tikslinami vietoje.
6. LMDP/MDF - „Kronospan K007 PW Coffee Urban Oak“
7. „Hot-Air“ 1 mm briauņa.

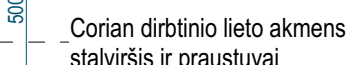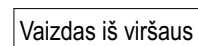


1. Interjero dizainerio brėžiniai yra schematiniai. Darbo brėžinius rengia gamintojas. Būtina derinti su projekto vadovu.
2. Matmenys tikslinami vietoje.
3. Plaukų džiovintuvo laido perterklius prie kištukinio lizdo sutraukiamas juda nailonine užtraukama juostele, kad nesiektų grindų paviršiaus.
4. Akmens masės plytelės - Mirage Elysian EY08 Travertino Dark, 600x1200x9 mm. Natūrale. R10

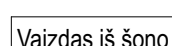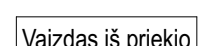


Bendrosios pastabas žr. brėž. nr. 240828-01-TDP-SI.B-03 Bendrosios pastabos

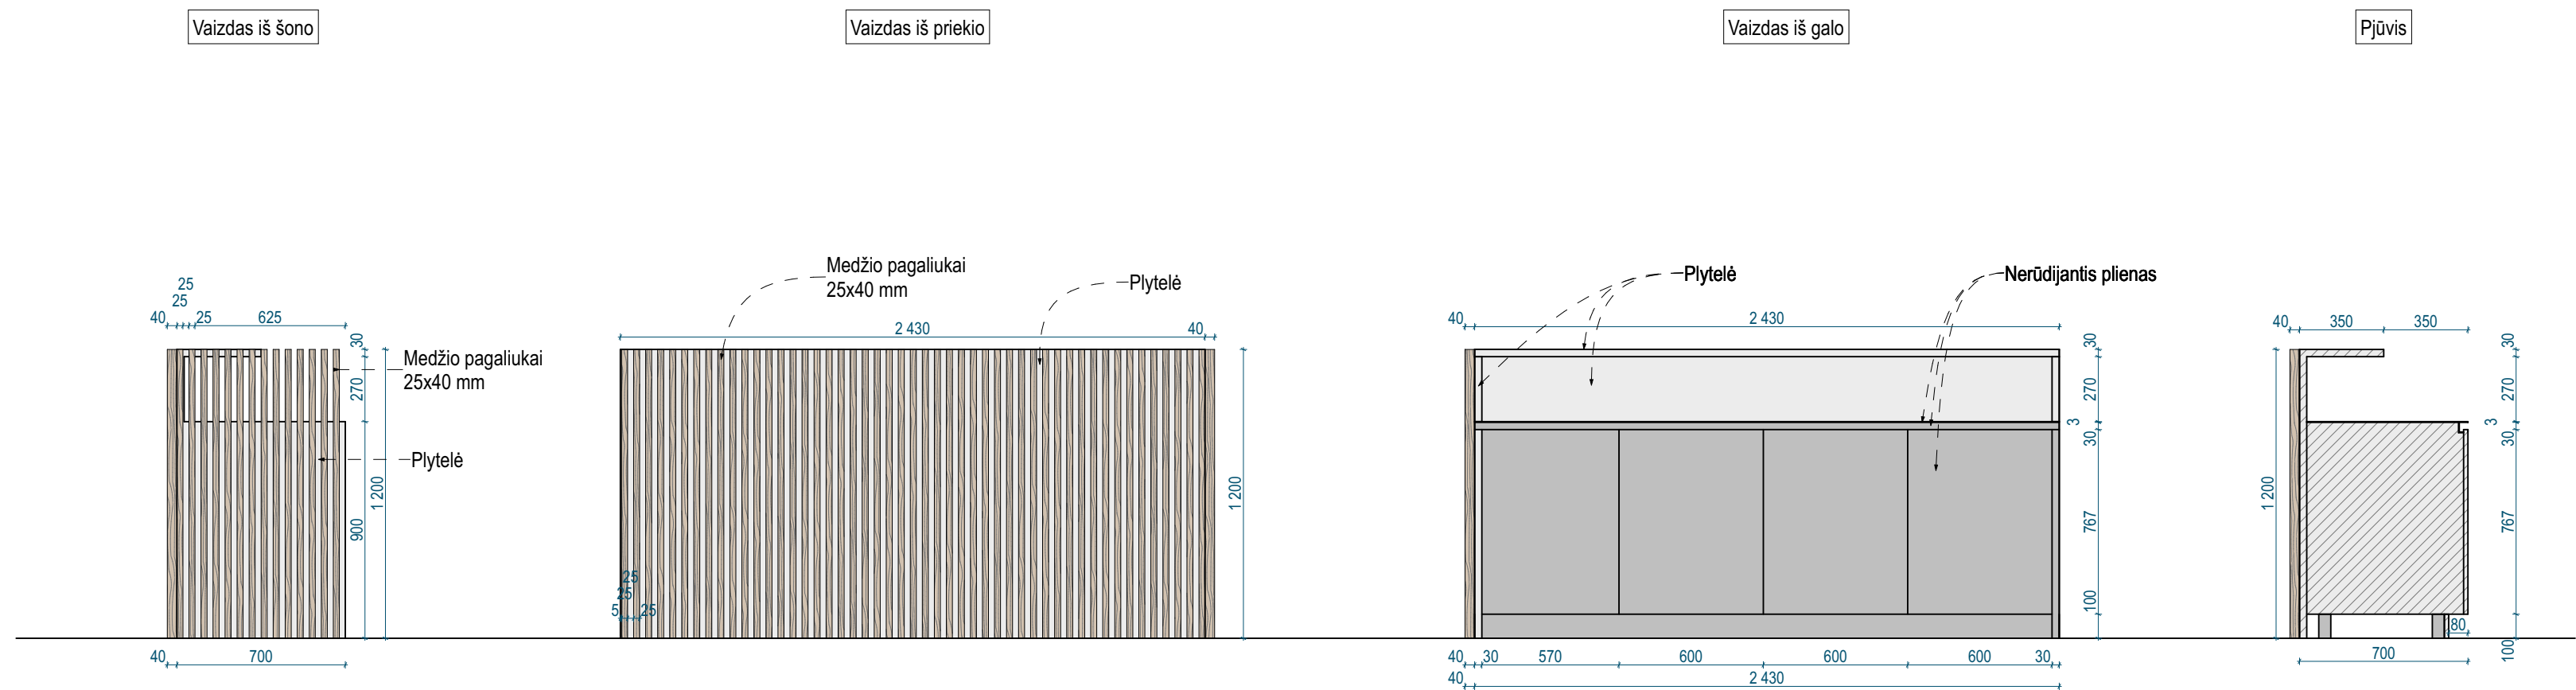

1. Interjero dizainerio brėžiniai yra schematiniai. Darbo brėžinius rengia gamintojas.
2. Būtina derinti su projekto vadovu.
3. Baldas tikslinamas pagal technologiją.
4. Furnitūra „Blum“.
5. Durelės su švelnaus uždarymo lankstais.
6. Matmenys tikslinami vietoje.
7. Beicuotos medienos galutinė spalva atitinka „Kronaspan K007 PW Coffee Urban Oak“ spalvą.
8. Keraminės plytelės - Infinity SE06 Travertino Grey 1600x3200x6 mm.

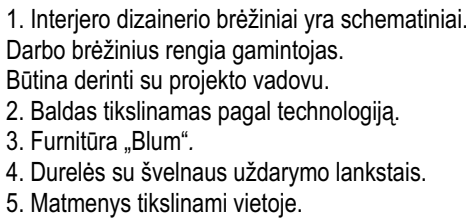


Bendrosios pastabas žr. brėž. nr. 240828-01-TDP-SI.B-03 Bendrosios pastabos

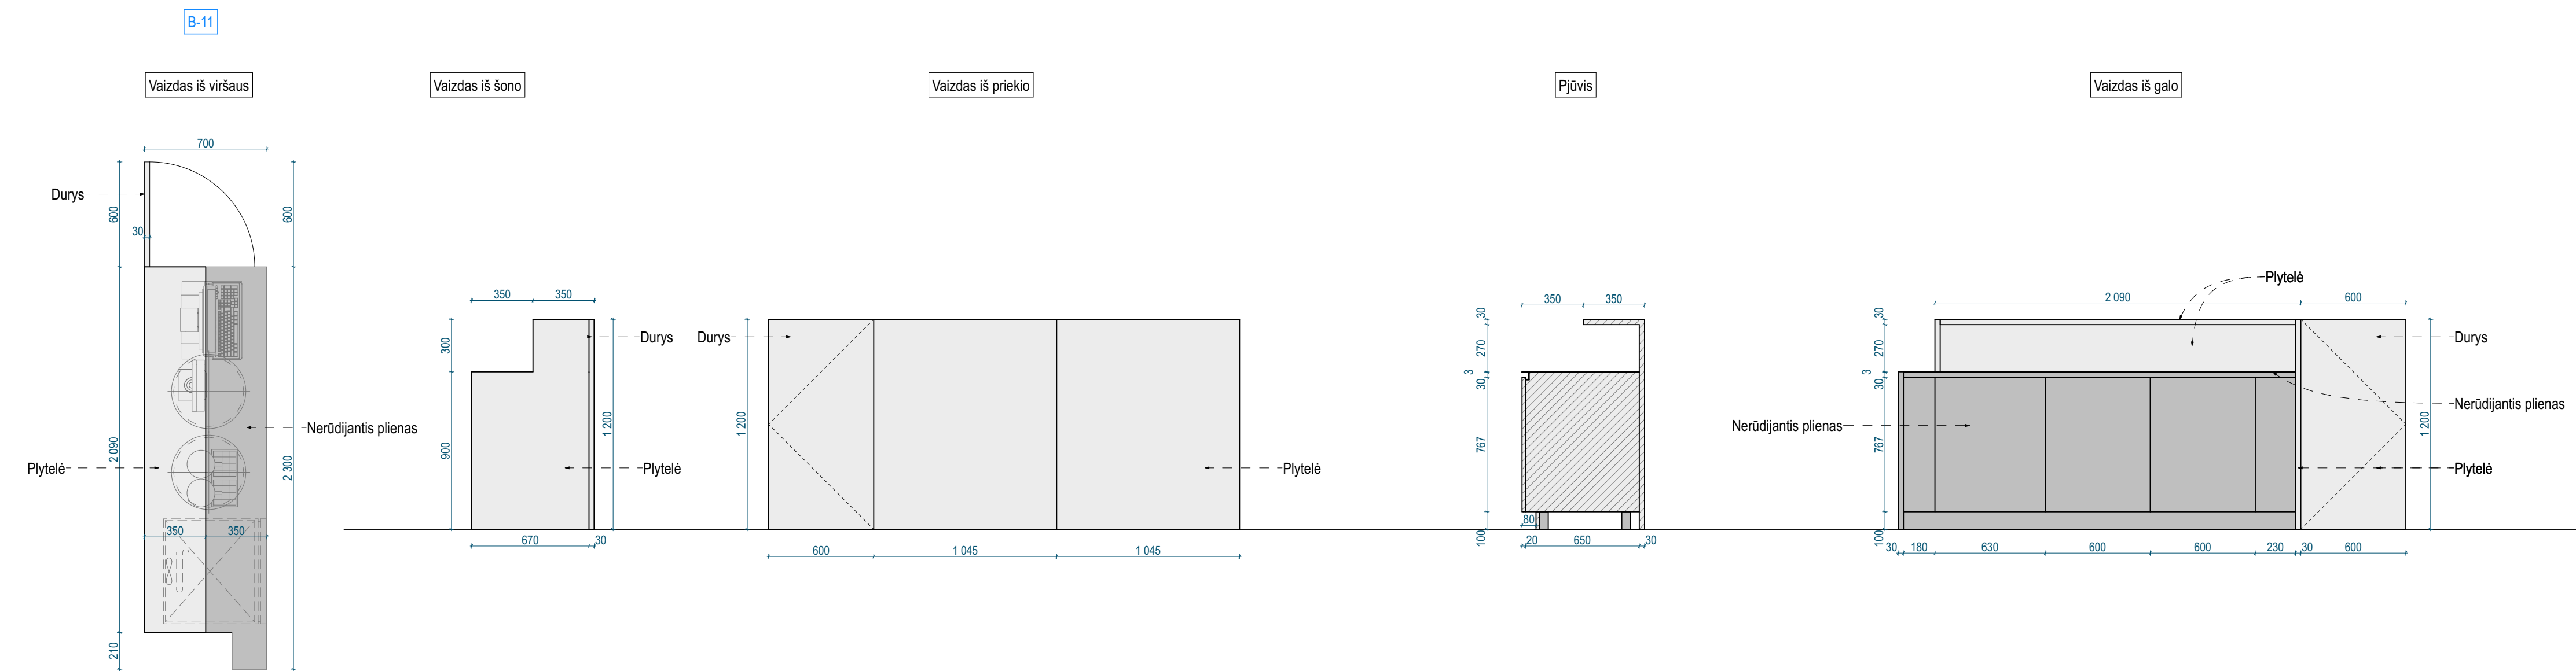

PASTABOS





1. Interjero dizainerio brėžiniai yra schematiniai. Darbo brėžinius rengia gamintojas. Būtiną derinti su projekto vadovu.
2. Baldas tikslinamas pagal technologiją.
3. Furnitūra „Blum“.
4. Durelės su švelnaus uždarymo lankstais.
5. Matmenys tikslinami vietoje.
6. Keraminės plytelės - Infinity SE06 Travertino Grey 1600x3200x6 mm.

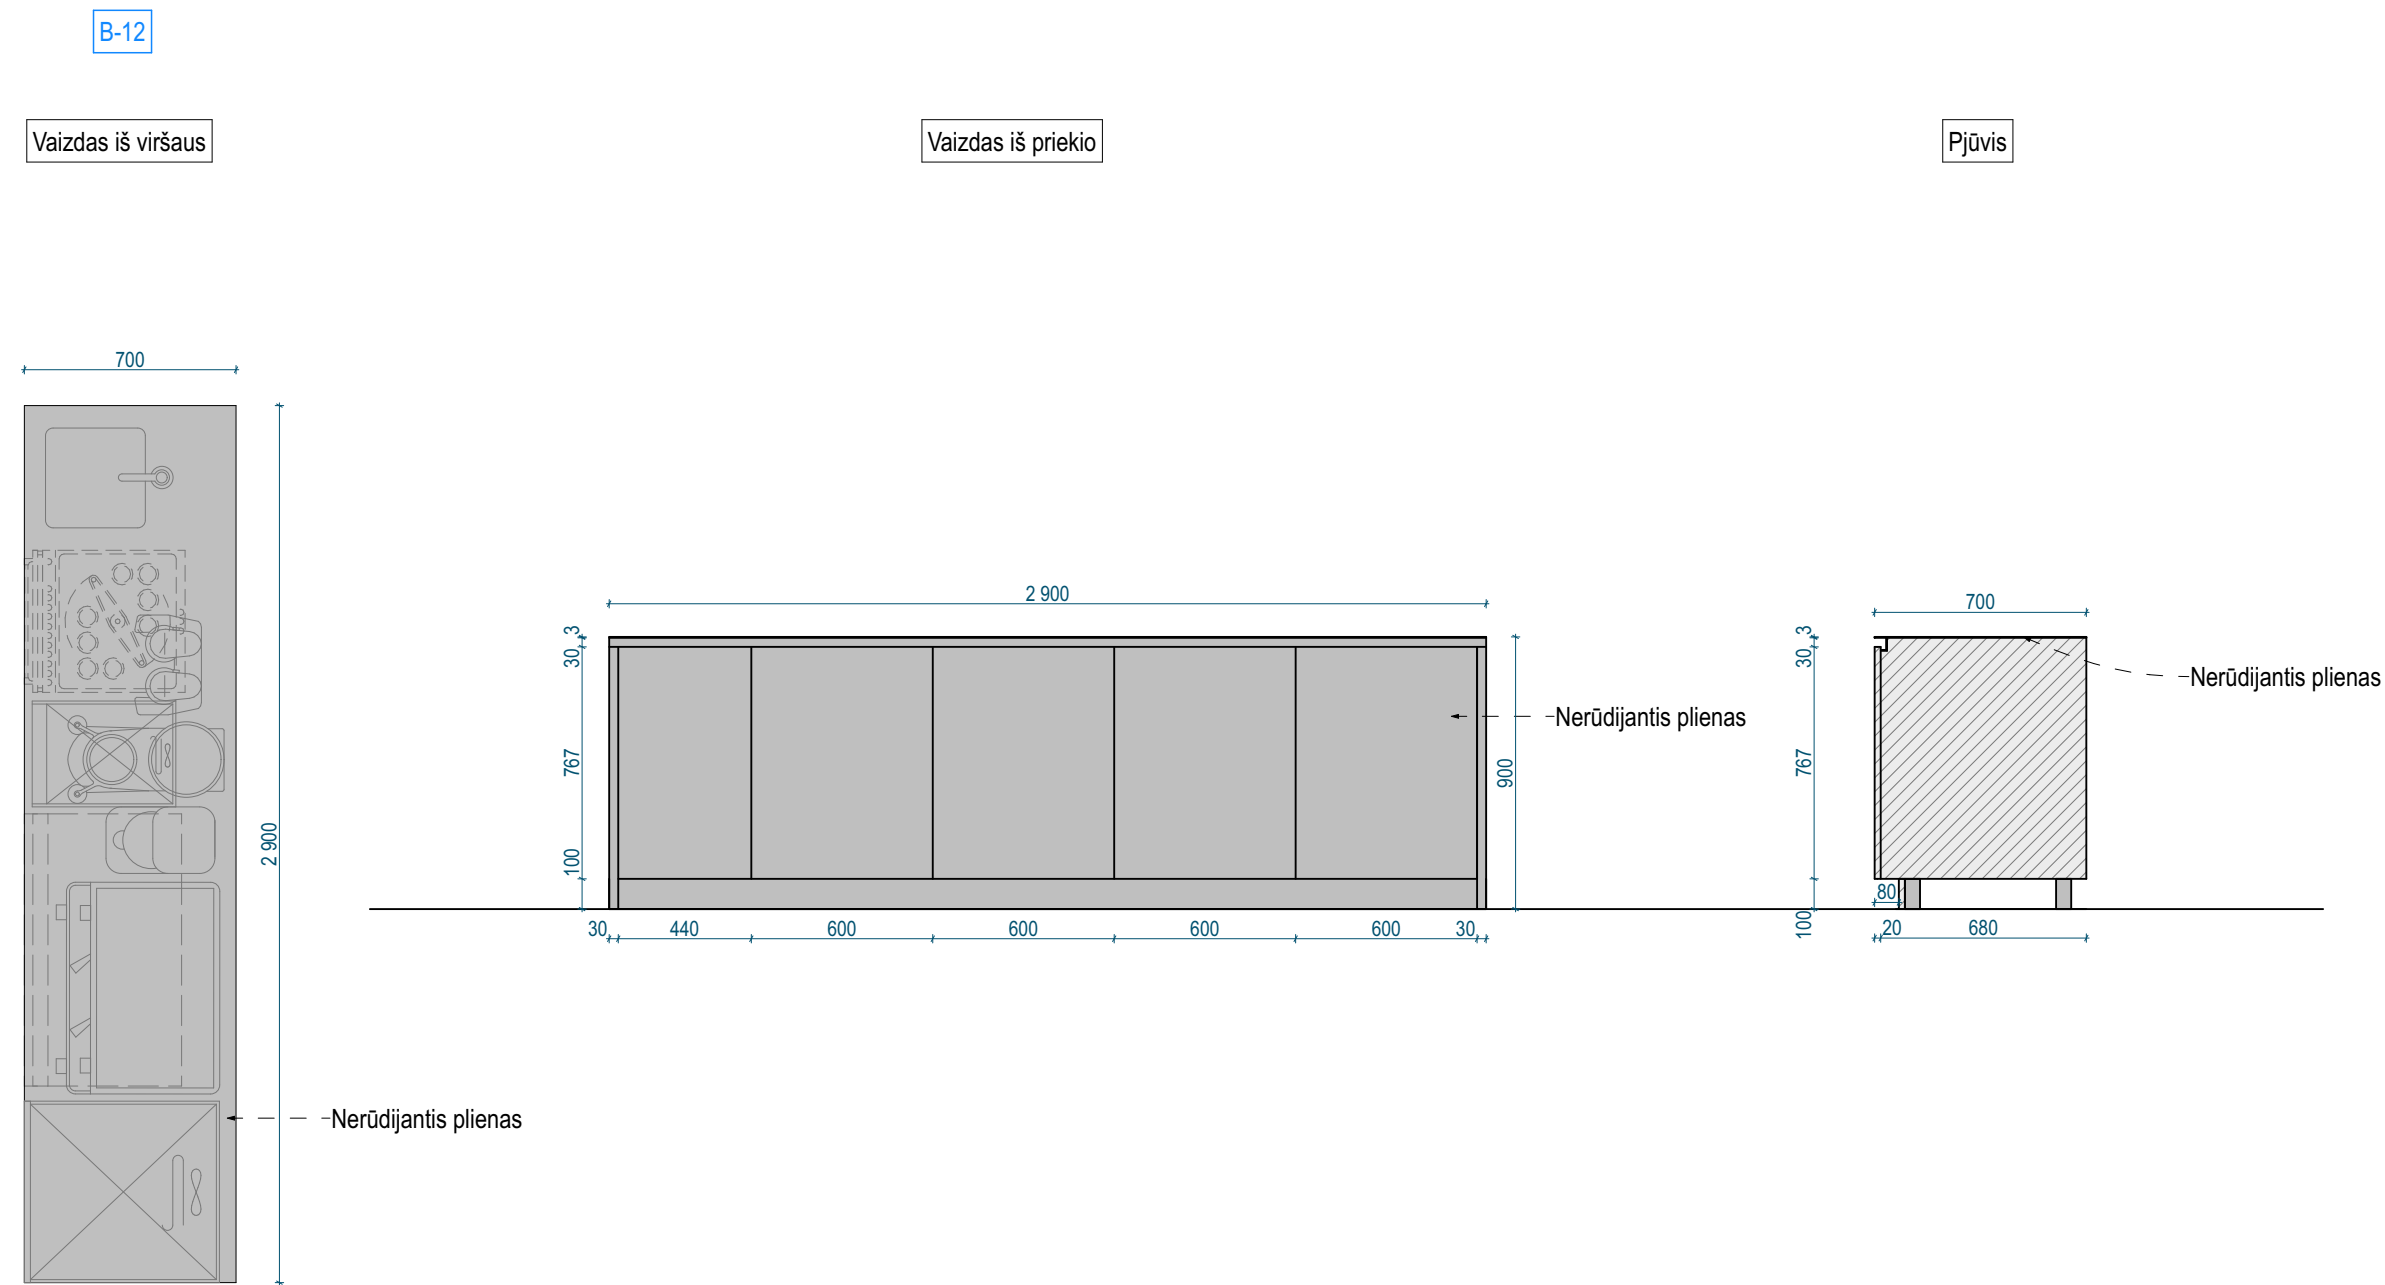

PASTABOS





1. Interjero dizainerio brėžiniai yra schematiniai. Darbo brėžinius rengia gamintojas. Būtiną derinti su projekto vadovu.
2. Baldas tikslinamas pagal technologiją.
3. Furnitūra „Blum“.
4. Durelės su švelnaus uždarymo lankstais.
5. Matmenys tikslinami vietoje.

0	11/08/2025	Statybos leidimui ir statybos darbams
Laida	Išleidimo data	Laidos statusas. Keitimo priežastis jei taikoma
Kval. Patv. Dok. Nr.	BALTICAN UAB "BALTICAN LTD"	Statinio projekto pavadinimas
A 1698	PV T. Pasvenskas	BASEINO PASTATO (UN. NR 6298-2002-2029) TAIKOS G. 44 UTENOJE REKONSTRAVIMO PROJEKTAS
A 1698	PDV SP SA T. Pasvenskas	Statinio numeris ir pavadinimas
SAF SAF studio Interjero dizaino studija safstudio.lt +370 (641) 55 344 hello@safstudio.lt	01 Baseinas (Etapas I)	
	Dokumento pavadinimas	
PDV SI A. Rybelis	Baldų detalizacija (B-11, B-12)	1:25 0
LT	Statytojas / užsakovas	Dokumento žymuo
	UTENOS RAJONO SAVIVALDYBĖ	240828-01-TDP-SI.B-43
		Lapas Lapų
		1 1

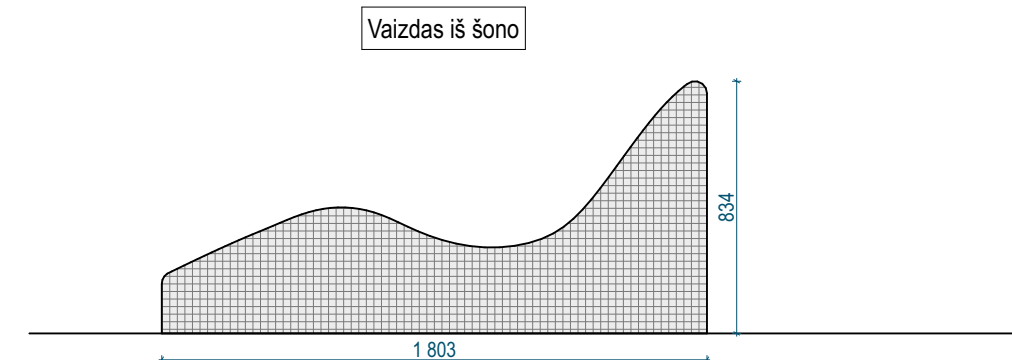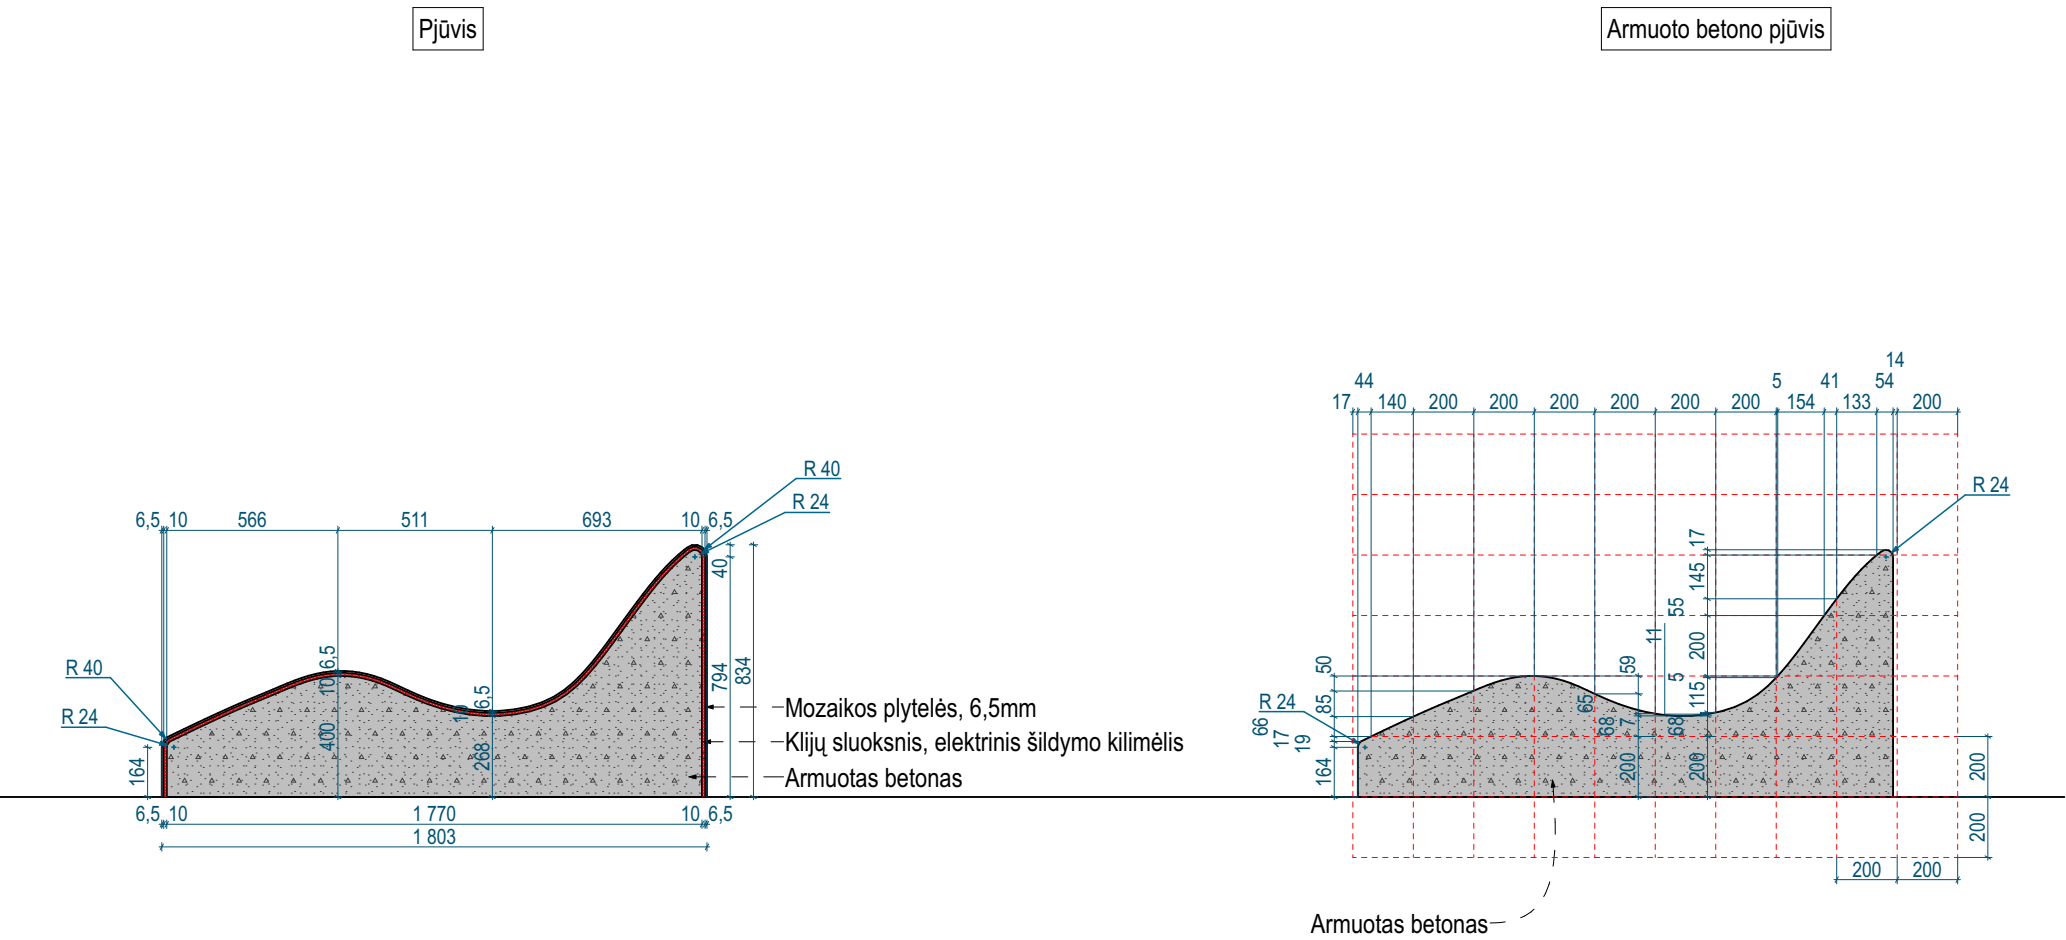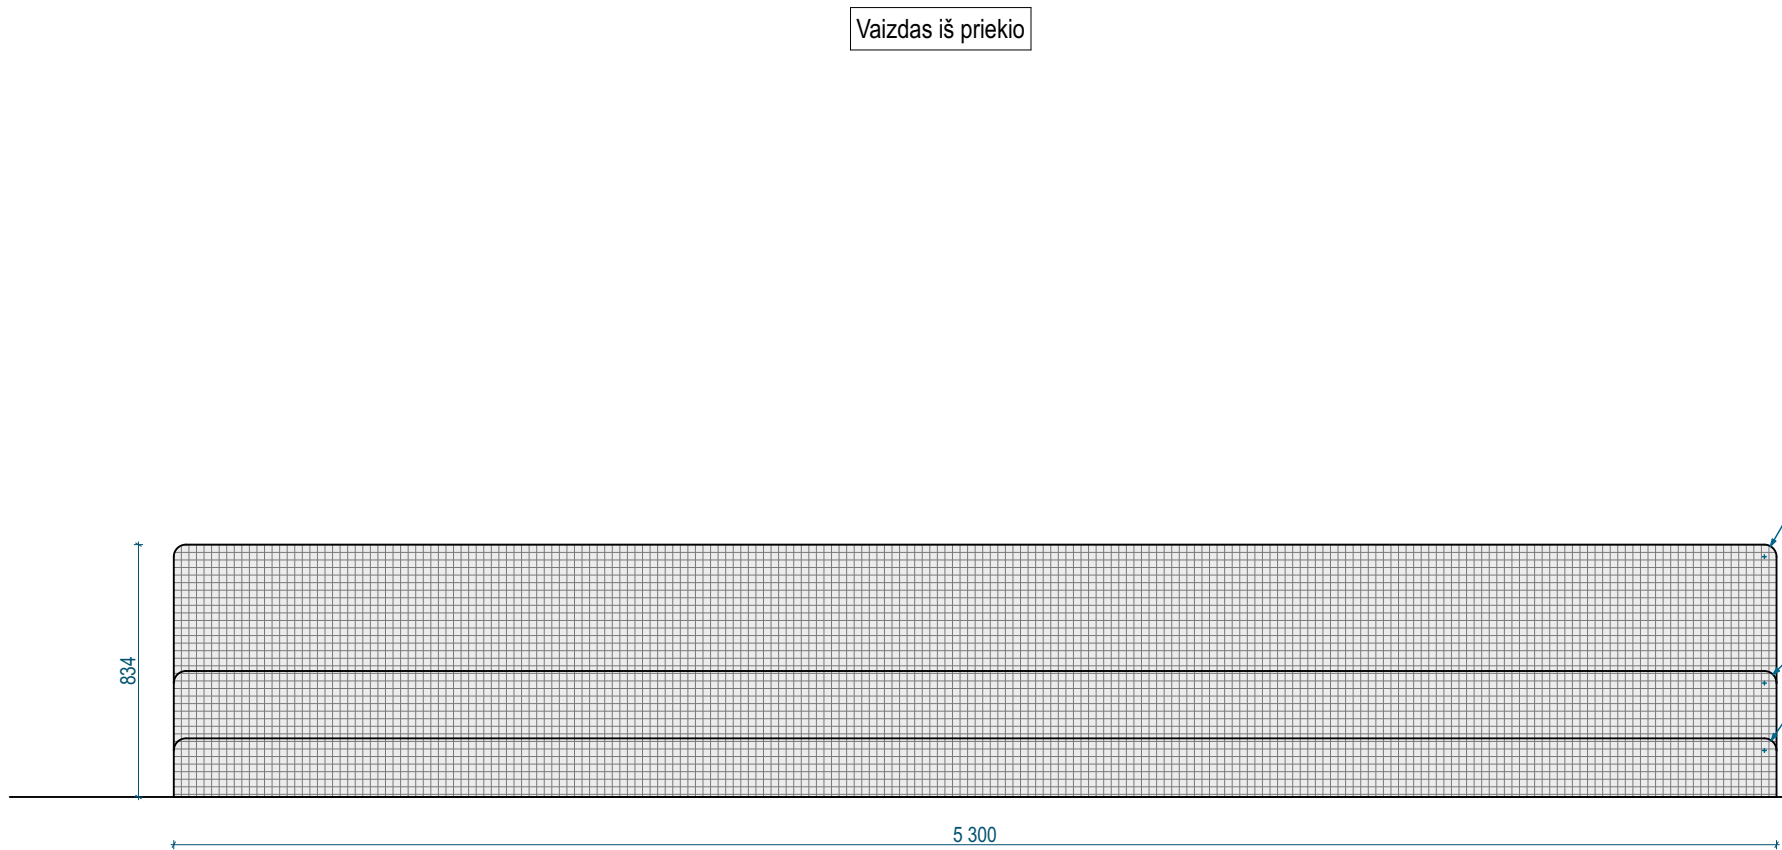
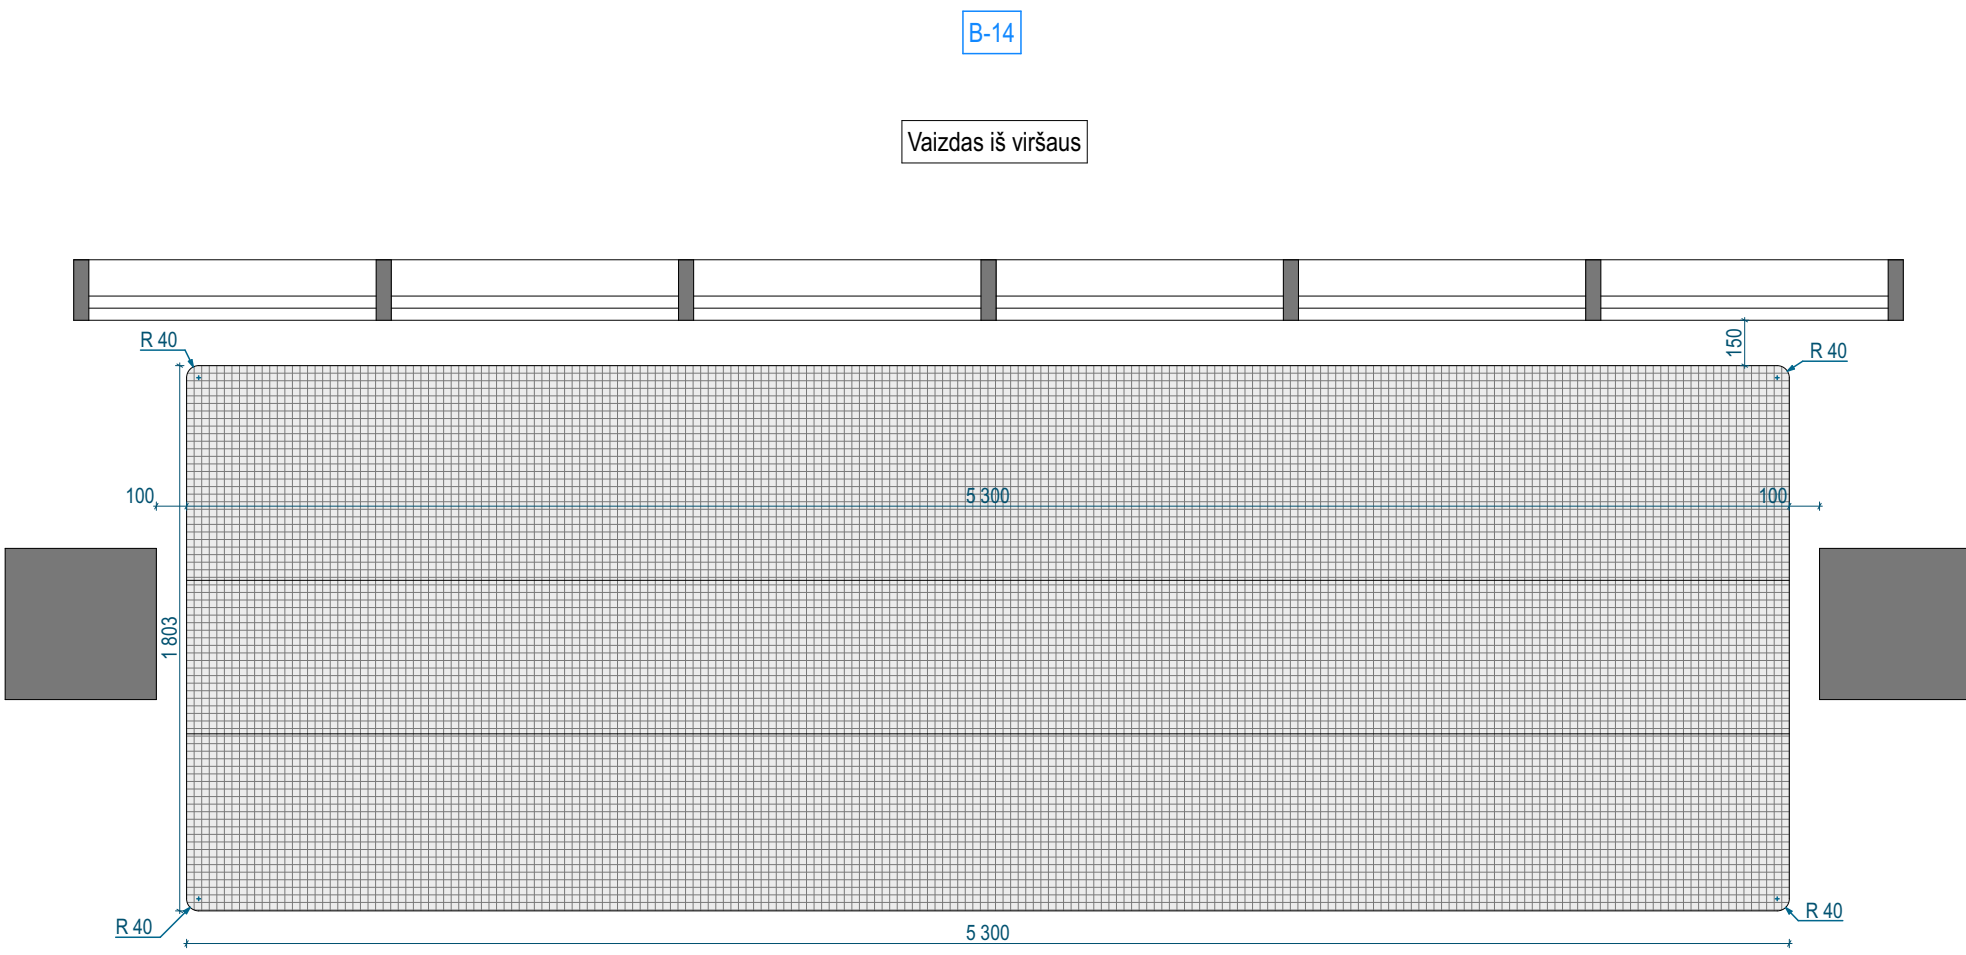


PASTABOS

1. Interjero dizainerio brėžiniai yra schematiniai.
Darbo brėžinius rengia gamintojas.
Būtina derinti su projekto vadovu.
2. Matmenys tikslinami vietoje.

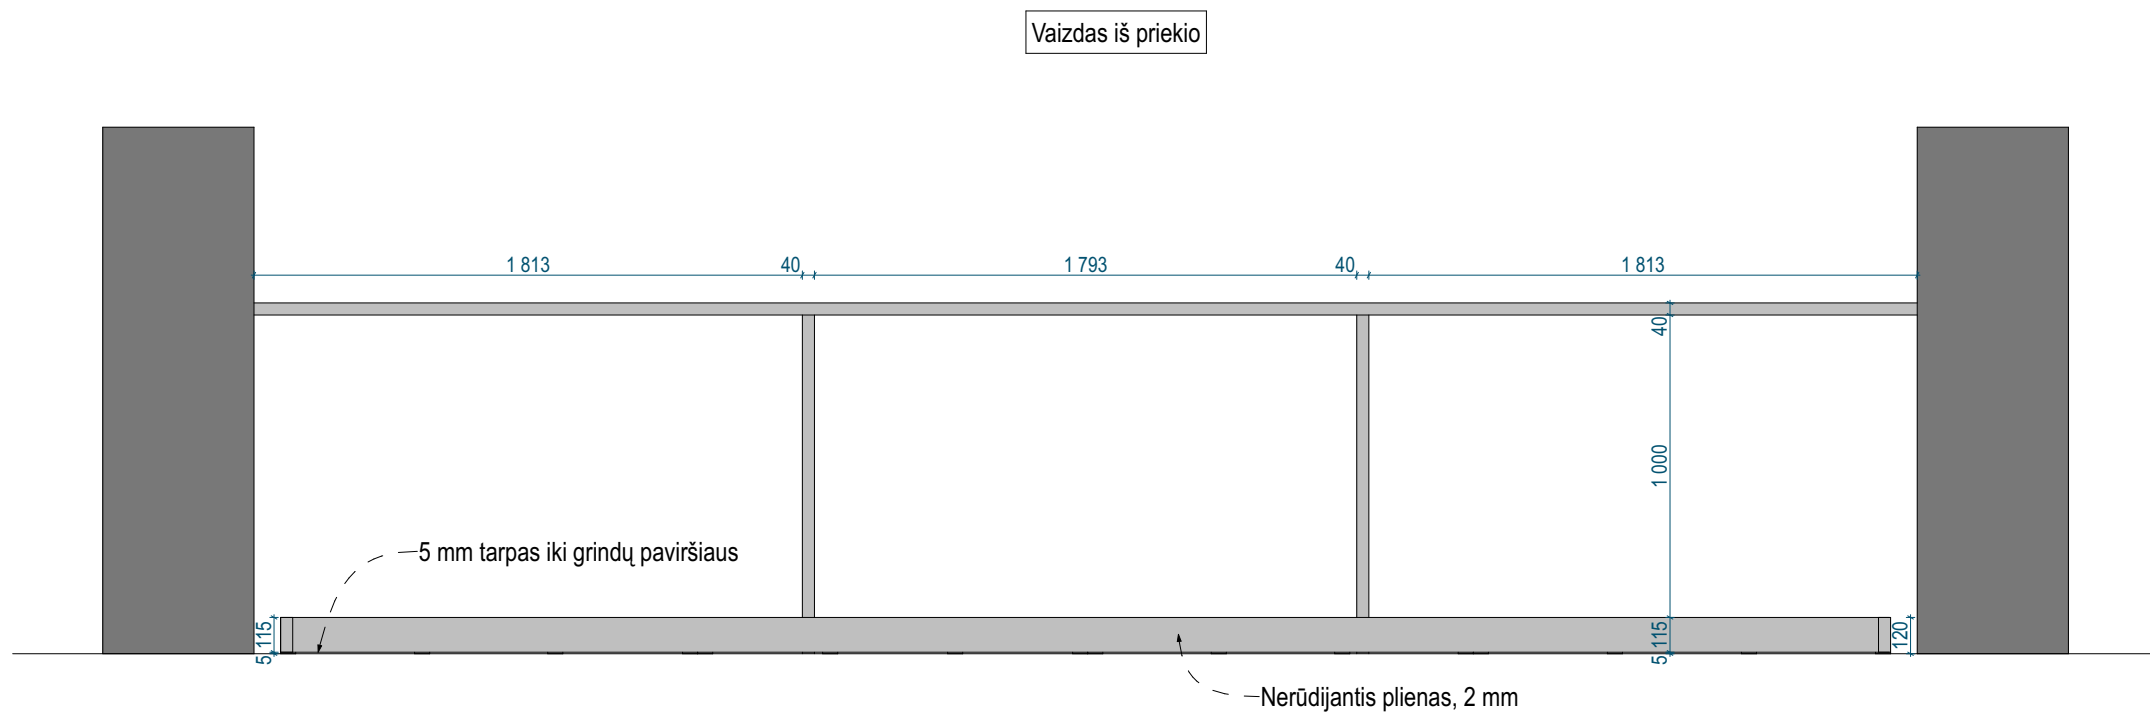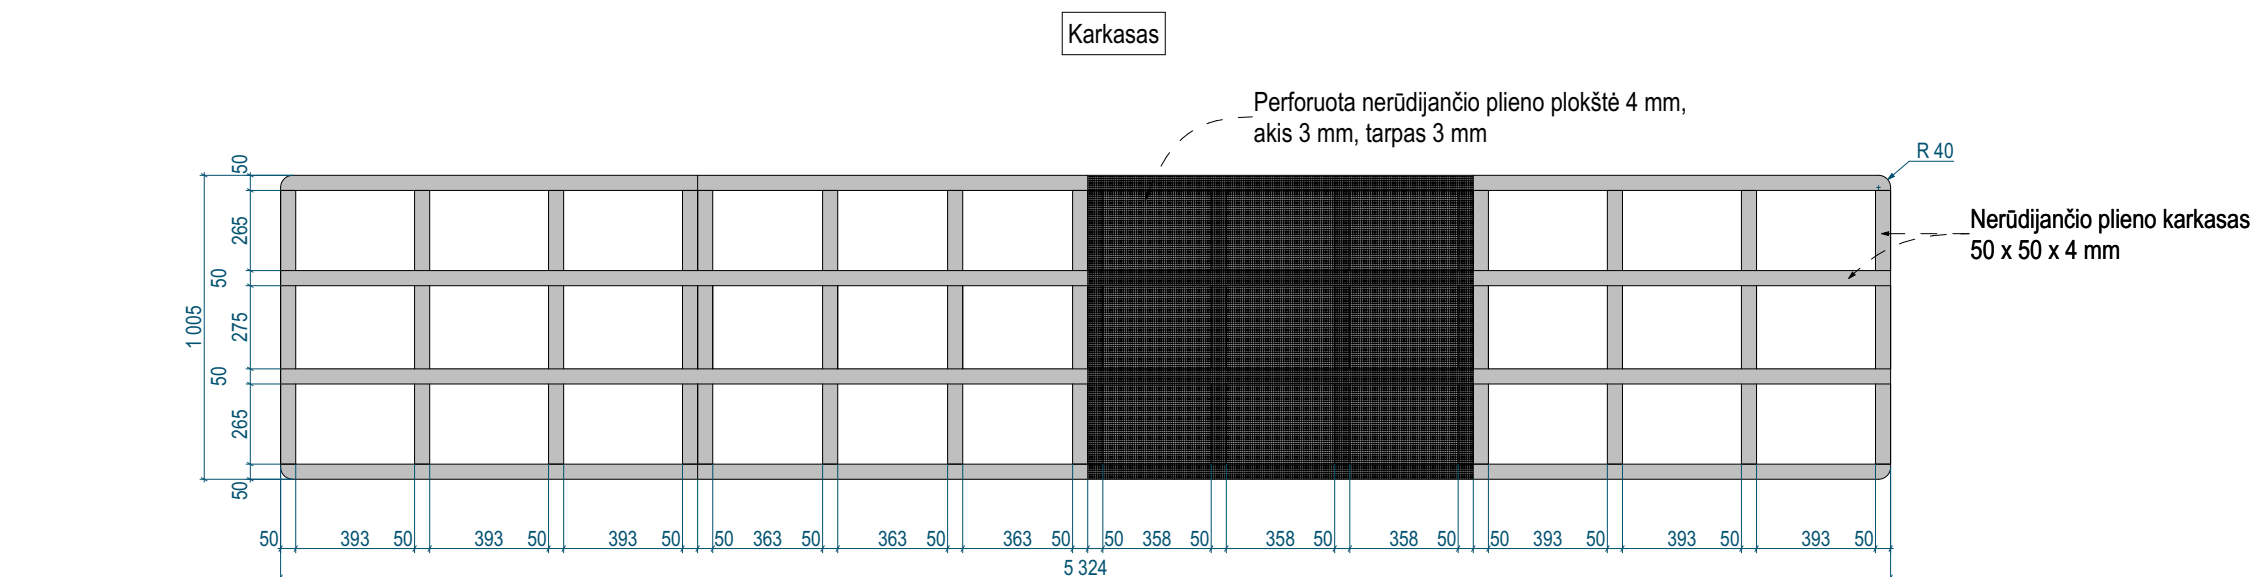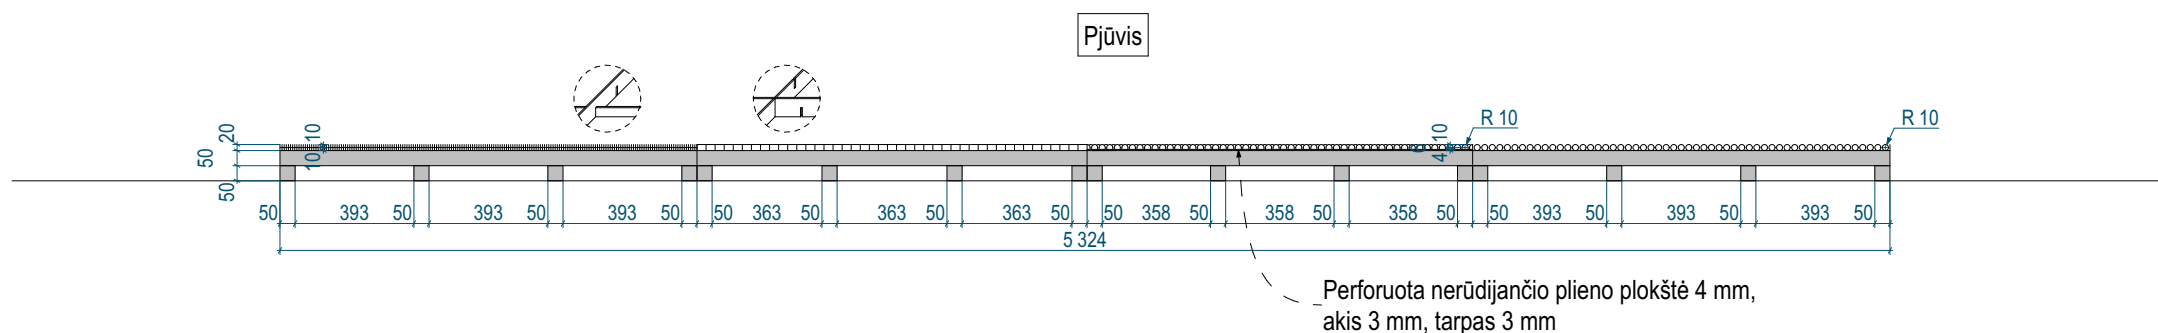
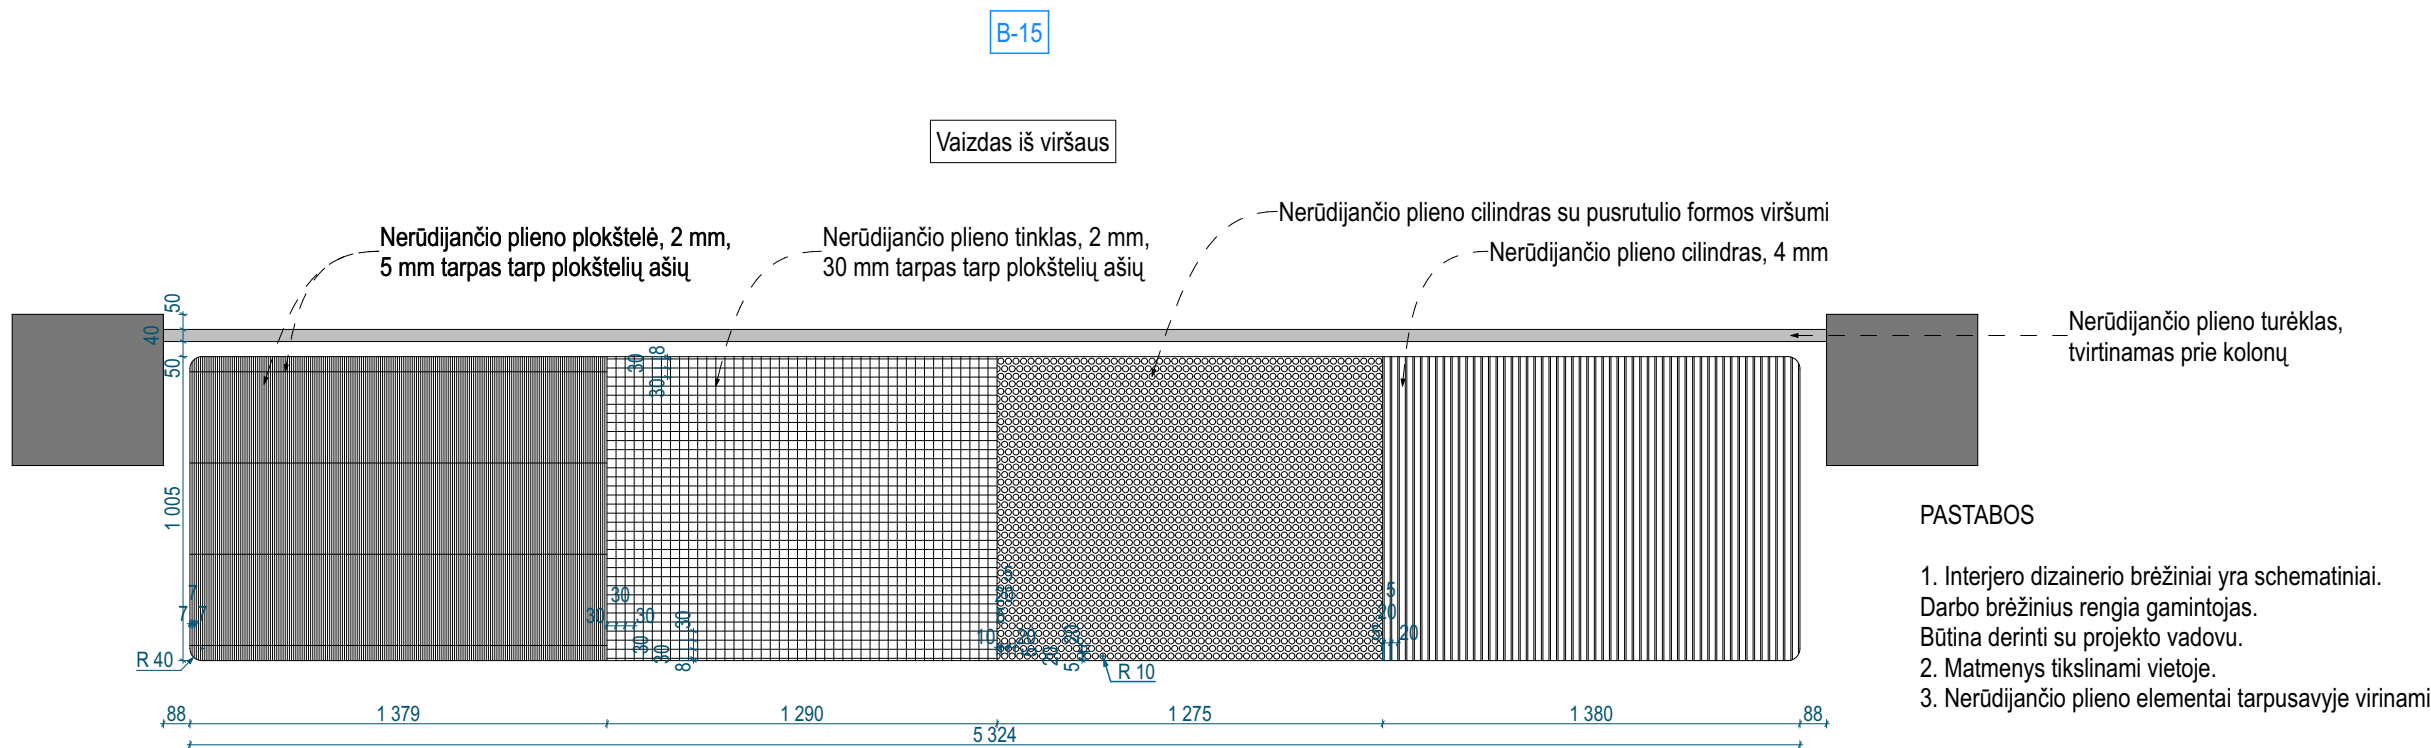


0	11/08/2025	Statybos leidimui ir statybos darbams
Laida	Išleidimo data	Laidos statusas. Keitimo priežastis jei taikoma
Kval. Patv. Dok. Nr.	BALTICAN UAB "BALTICAN LTD"	Statinio projekto pavadinimas
A 1698	PV T. Pasvenskas	BASEINO PASTATO (UN. NR 6236-2002-2029) TAIKOS G. 44 UTENOJE REKONSTRAVIMO PROJEKTAS
A 1698	PDV SP SA T. Pasvenskas	Statinio numeris ir pavadinimas
	SAF studio Interjero dizaino studija safstudio.lt +370 (641) 55 344 hello@safstudio.lt	01 Baseinas (Etapas I)
	PDV SI A. Rybelis	Dokumento pavadinimas
	Statytojas / užsakovas	Baldų detalizacija (B-14, B-15)
LT	UTENOS RAJONO SAVIVALDYBĖ	Dokumento žymuo
		Lapas Lapų
		1 1

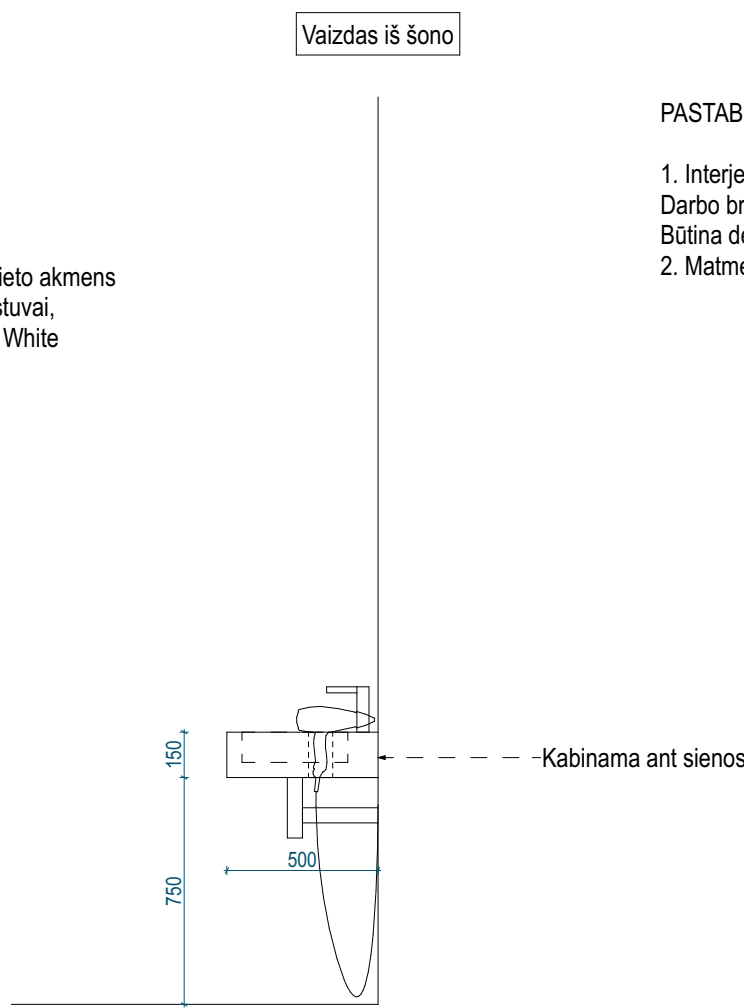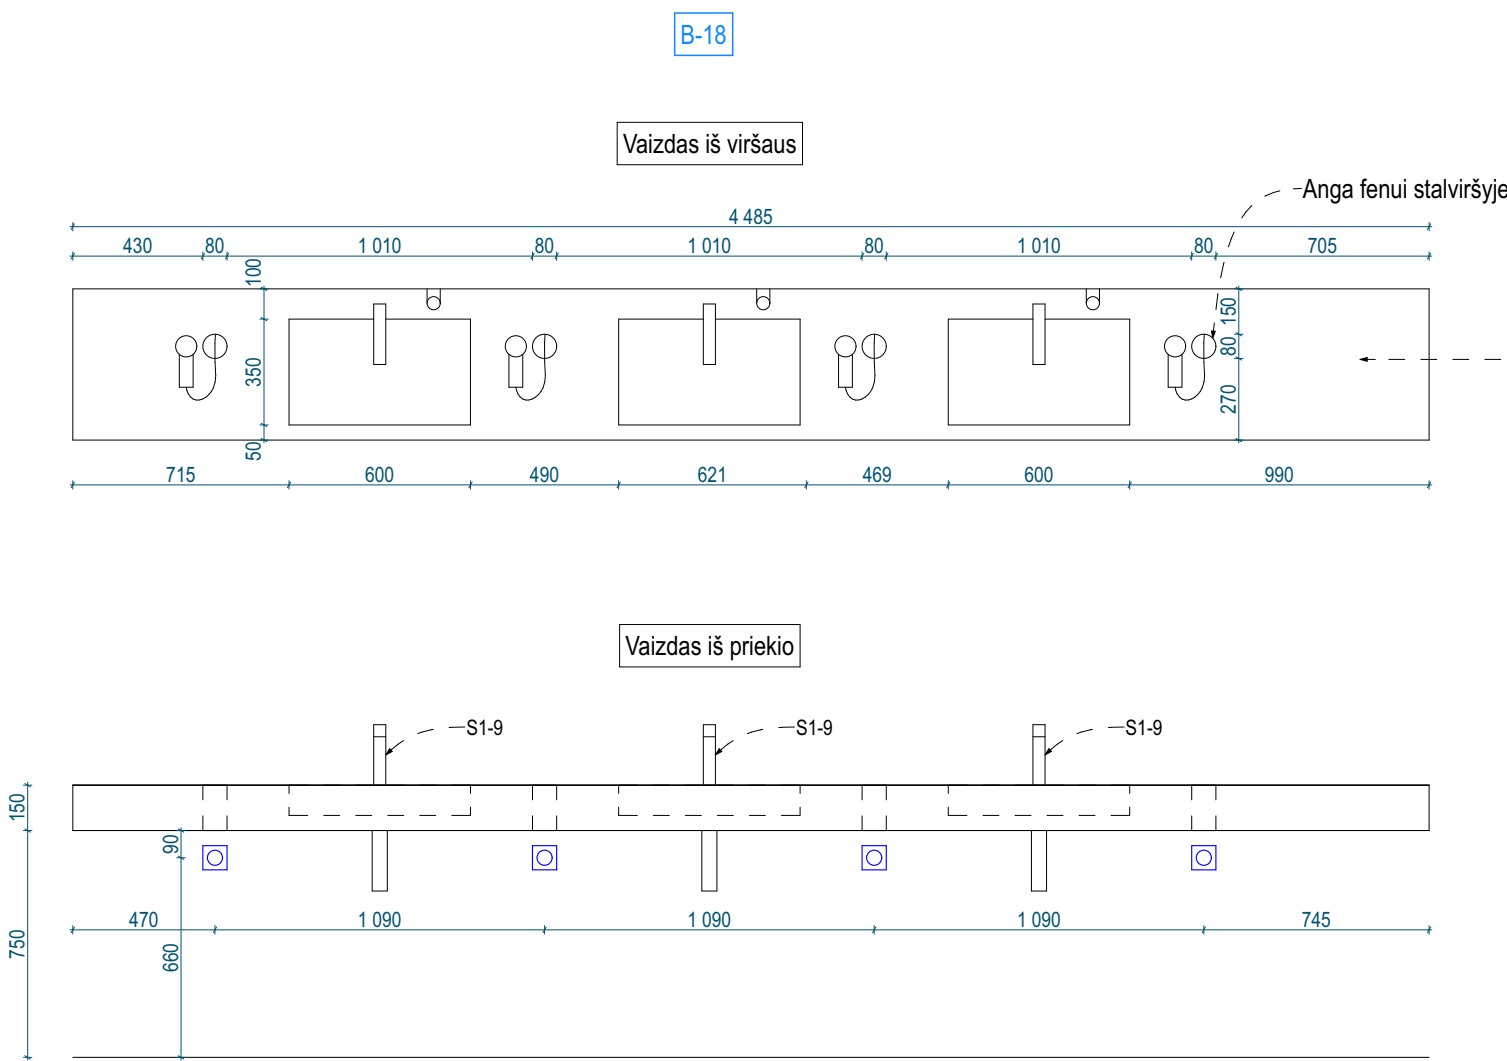

PASTABOS


1. Interjero dizainerio brėžiniai yra schematiniai.
Darbo brėžinius rengia gamintojas.
Būtina derinti su projekto vadovu.
2. Matmenys tikslinami vietoje.

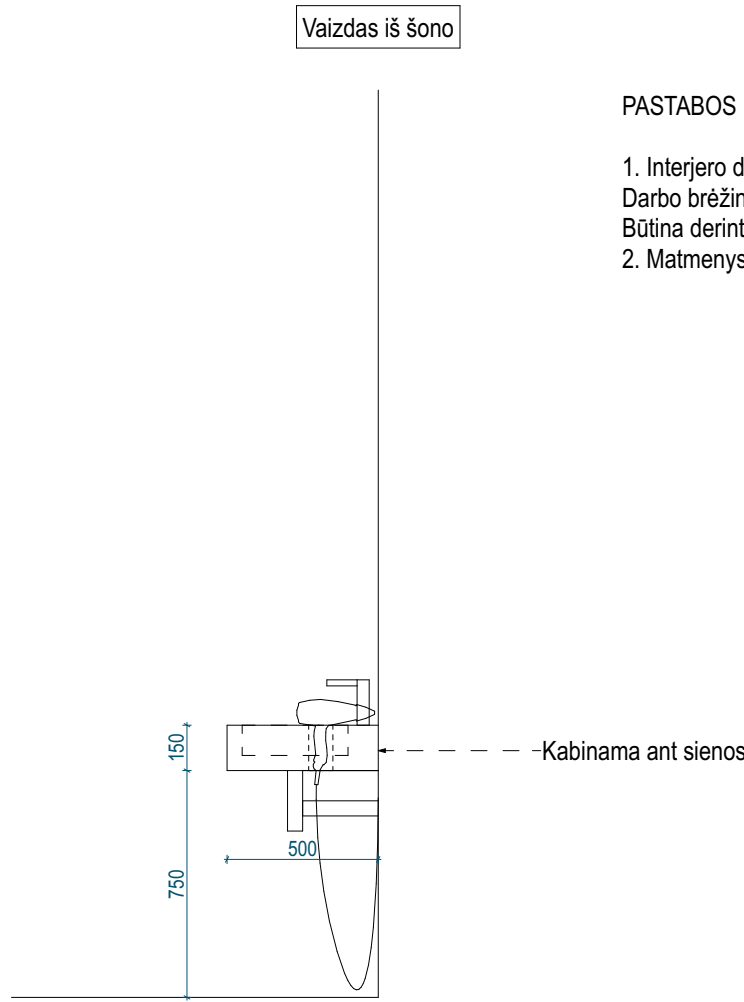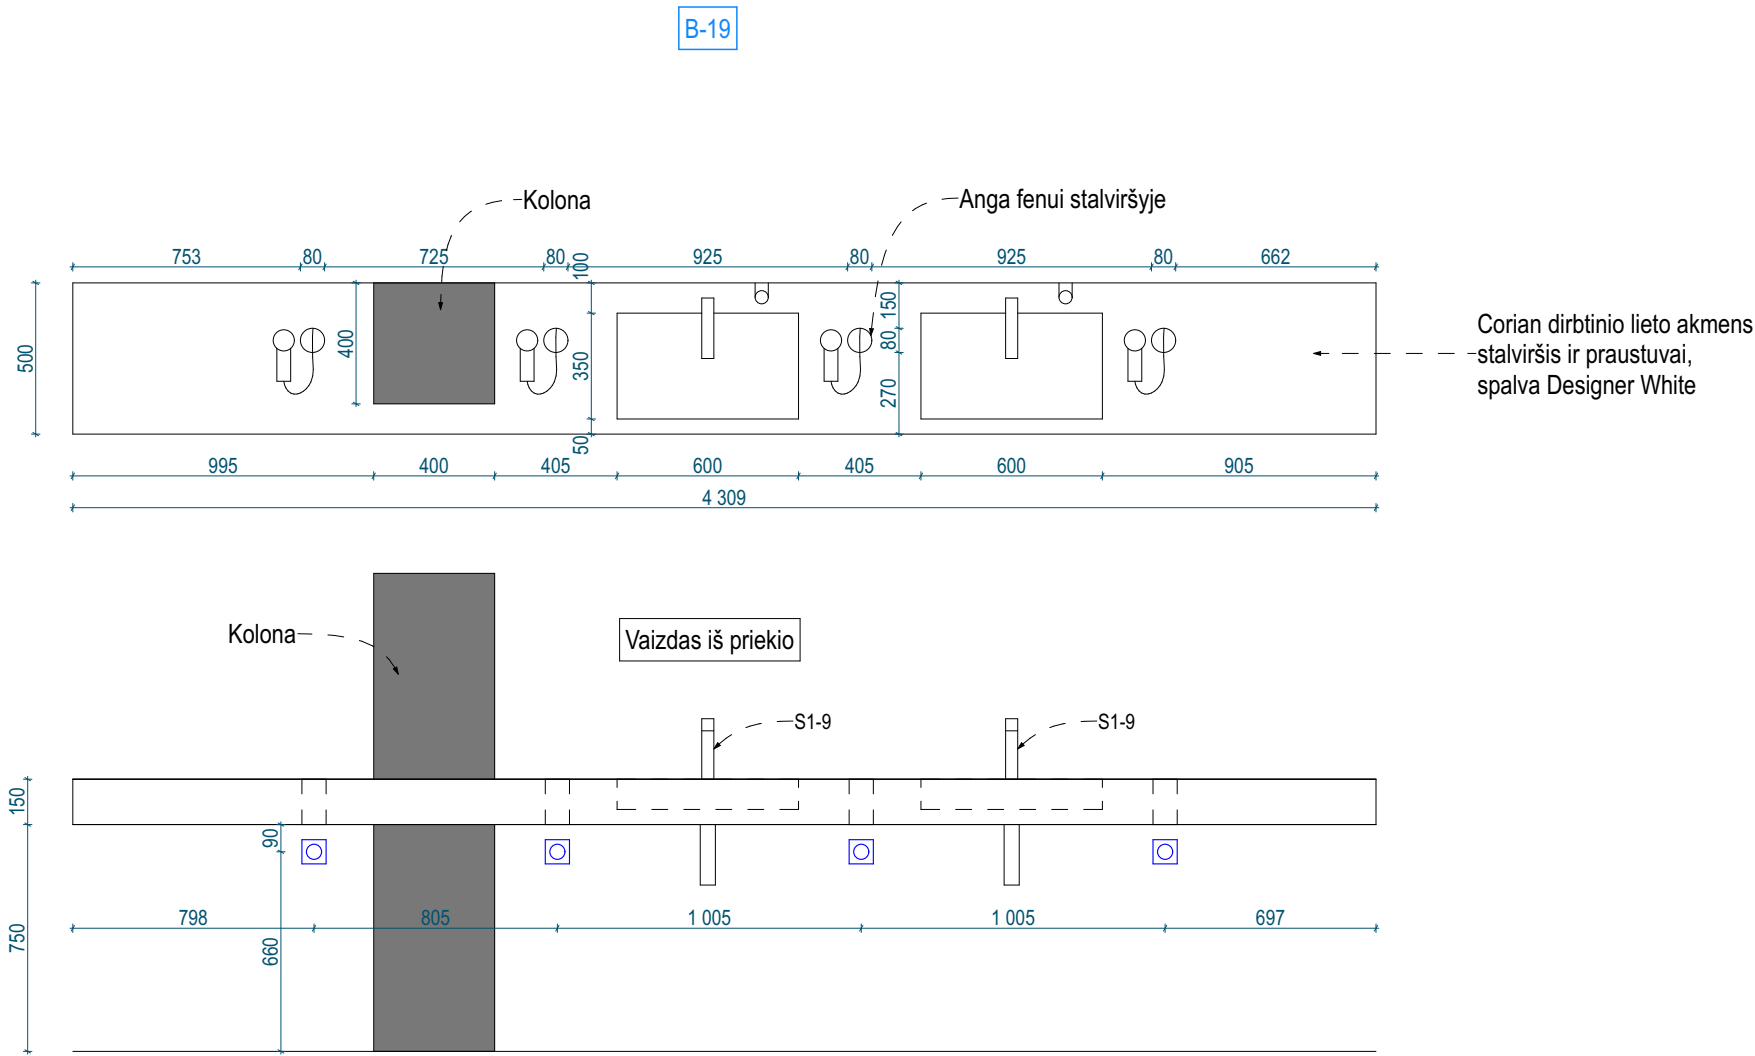

PASTABOS

1. Interjero dizainerio brėžiniai yra schematiniai.
Darbo brėžinius rengia gamintojas.
Būtina derinti su projekto vadovu.
2. Matmenys tikslinami vietoje.

0	11/08/2025	Statybos leidimui ir statybos darbams
Laida	Išleidimo data	Laidos statusas. Keitimo priežastis jei taikoma
Kval. Patv. Dok. Nr.	BALTICAN UAB "BALTICAN LTD"	Statinio projekto pavadinimas
A 1698	PV T. Pasvenskas	BASEINO PASTATO (UN. NR 6298-2002-2029) TAIKOS G. 44 UTENOJE REKONSTRAVIMO PROJEKTAS
A 1698	PDV SP SA T. Pasvenskas	Statinio numeris ir pavadinimas
	SAF studio Interjero dizaino studija safstudio.lt +370 (641) 55 344 hello@safstudio.lt	01 Baseinas (Etapas I)
	PDV SI A. Rybelis	Dokumento pavadinimas
	Statytojas / užsakovas	Baldų detalizacija (B-18, B-19) 1:25 0
LT	UTENOS RAJONO SAVIVALDYBĖ	Dokumento žymuo Lapas Lapų
		240828-01-TDP-SI.B-45 1 1

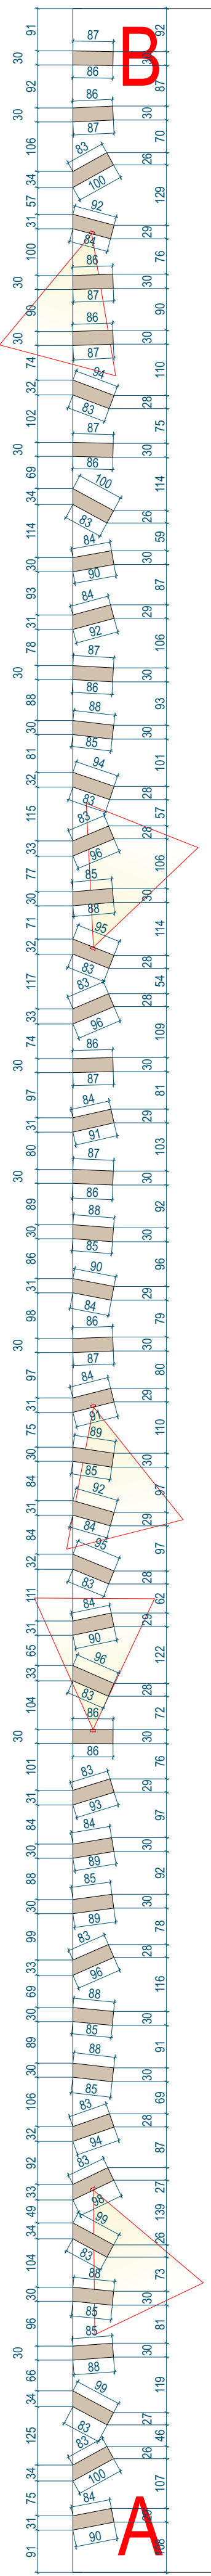

B

C

A


C2

B-16







Vaizdas iš virsaus

PASTABOS

1. Interjero dizainerio brėžiniai yra schematiniai. Darbo brėžinius rengia gamintojas. Būtina derinti su projekto vadovu.
2. Vaizda iš priekio žr. išklotinėse.
3. Žr. detalę D-4-06.
4. Matmenys tikslinami vietoje.
5. Beicuotos medienos galutinė spalva atitinka „Kronospan K007 PW Coffee Urban Oak“ spalvą.

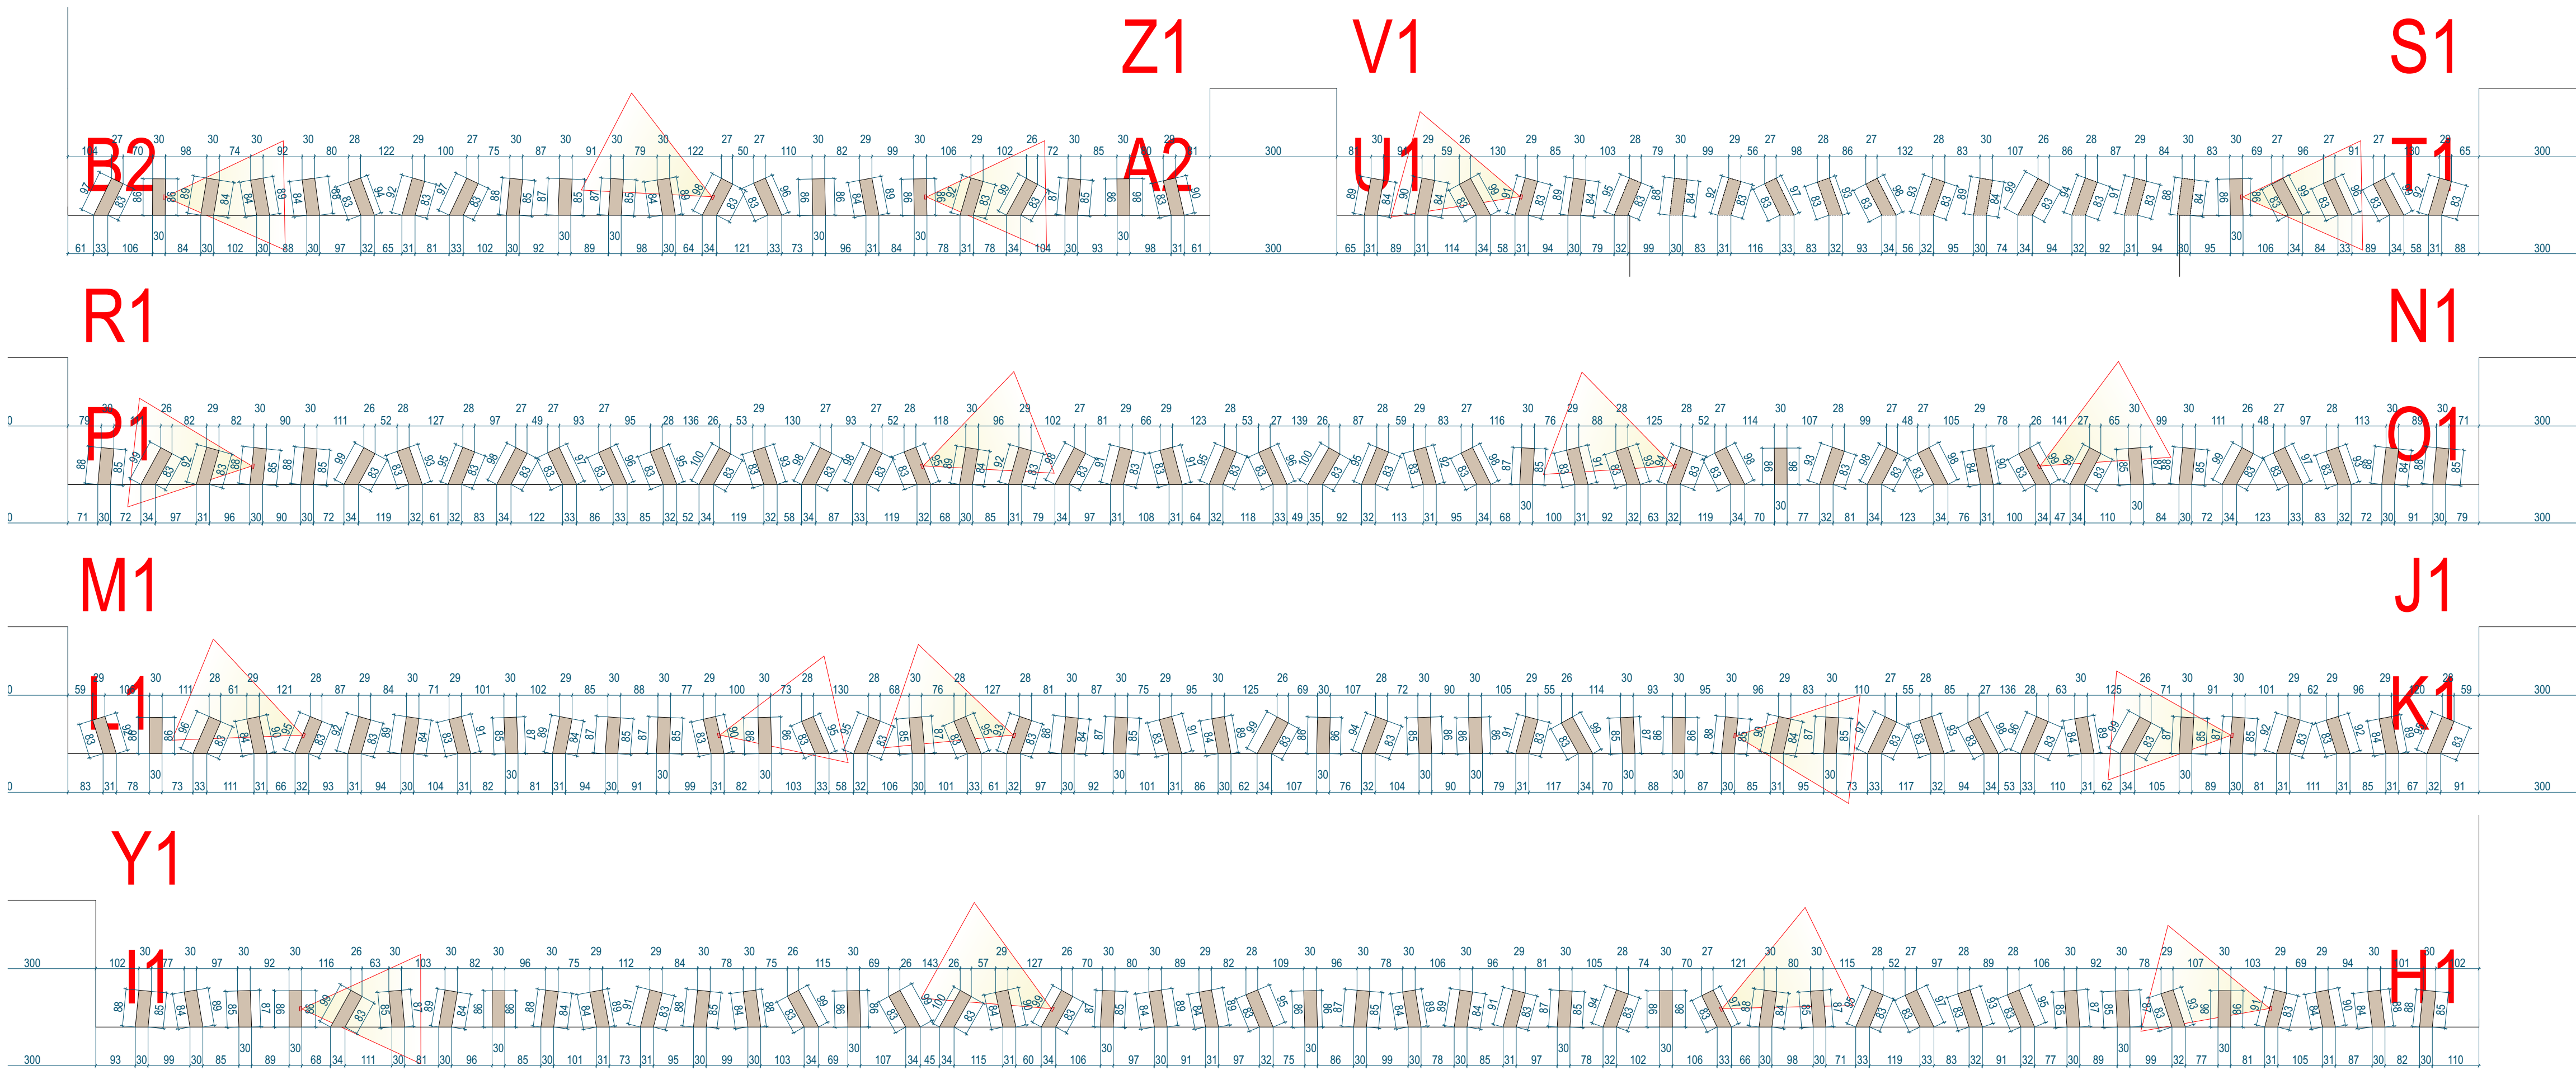


0	11/08/2025	Statybos leidimui ir statybos darbams			
Laida	Išleidimo data	Laidos statusas. Keitimo priežastis jei taikoma			
Kval. Patv. Dok. Nr.	BALTICAN UAB "BALTICAN LTD"		Statinio projekto pavadinimas		
A 1698	PV	T. Pasvenskas	BASEINO PAKSTO (UN. NR 8298-2002-2029) TAIKOS G. 44 UTENOJE REKONSTRAVIMO PROJEKTAS		
A 1698	PDV SP SA	T. Pasvenskas	Statinio numeris ir pavadinimas		
	SAF studio Interjero dizaino studija safstudio.lt +370 (641) 55 344 hello@safstudio.lt		01 Baseinas (Etapas I)		
			Dokumentu pavadinimas		Laida
			Baldu detalizacija (B-16)		1:10
	PDV SI	A. Rybelis	Dokumentu žymuo		Lapas Lapų
LT	Statytojas / užsakovas				
	UTENOS RAJONO SAVIVALDYBĖ		240828-01-TDP-SI-B.46		
			1		1

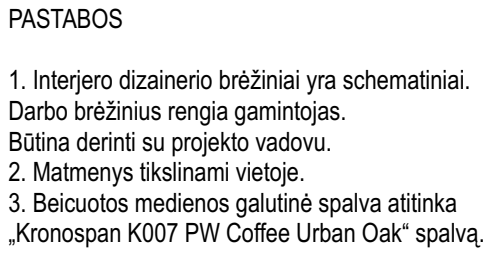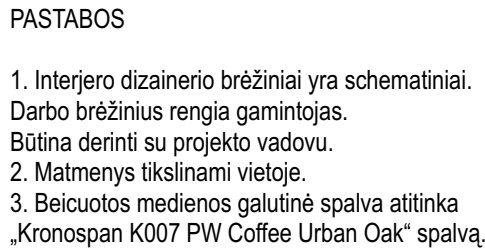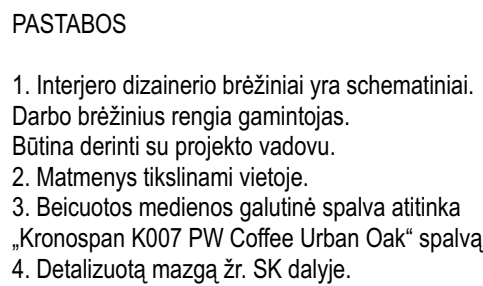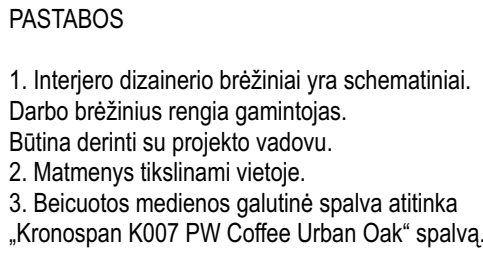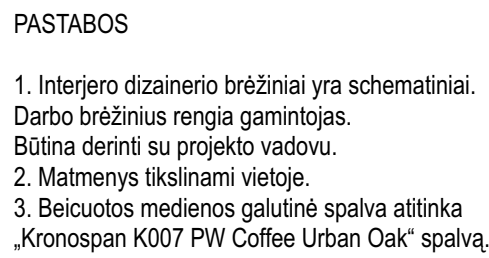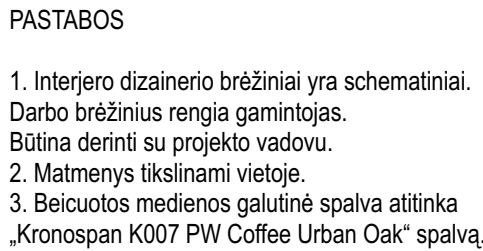


Bendrosios pastabas žr. brėž. nr. 240828-01-TDP-SI.B-03 Bendrosios pastabos

D-I-06
Principinė medinių lentų sienos apdailos SPA zonoje detalė

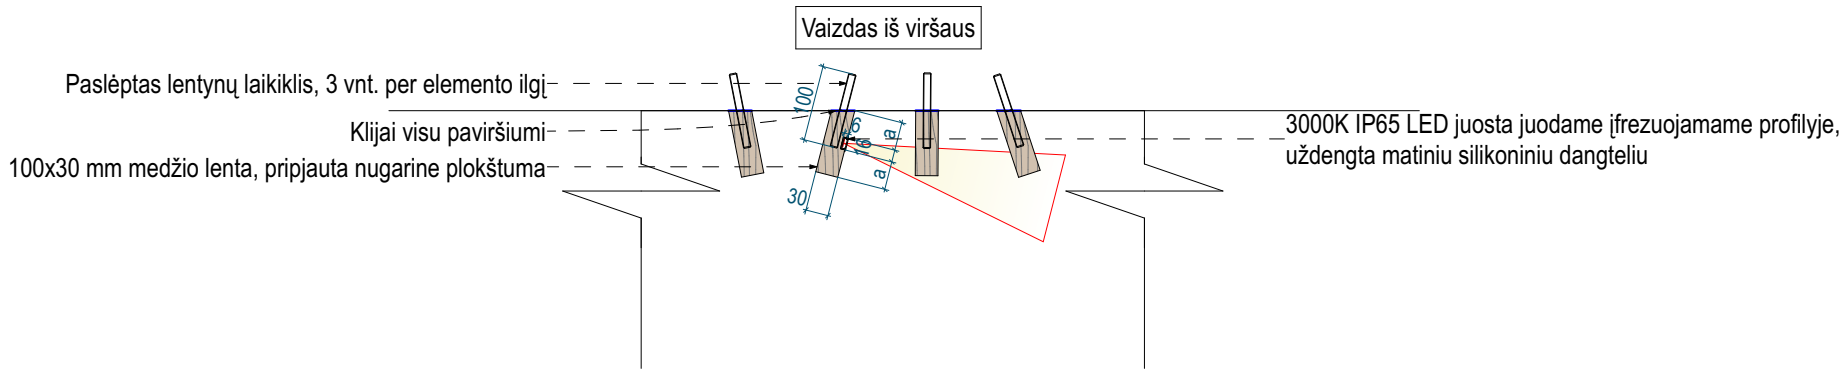


Vaizdas iš viršaus

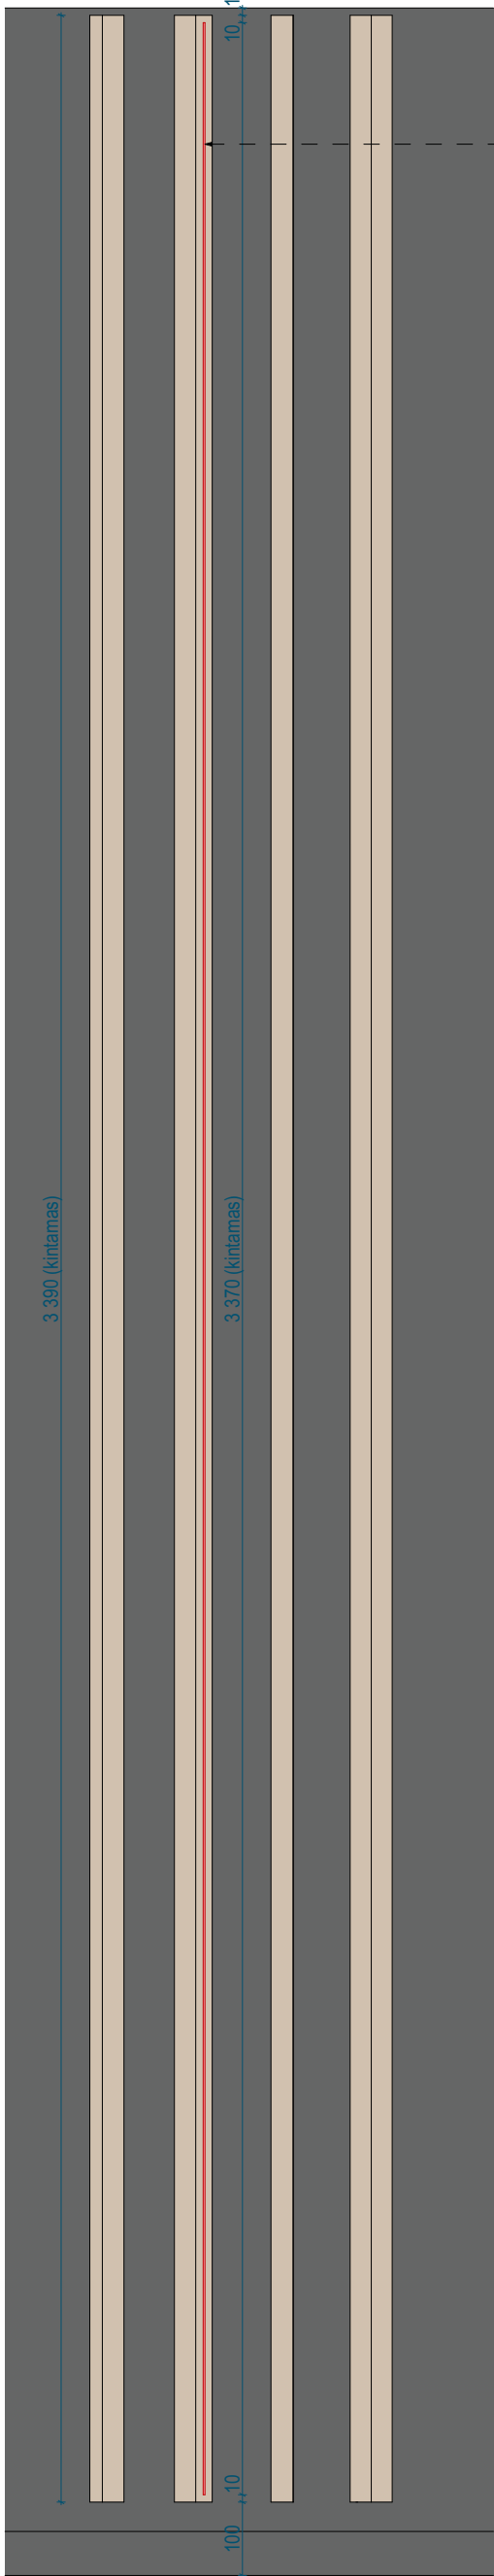

PASTABOS

1. Interjero dizainerio brėžiniai yra schematiniai. Darbo brėžinius rengia gamintojas. Būtina derinti su projekto vadovu.
2. Matmenys tikslinami vietoje.
3. Beicuotos medienos galutinė spalva atitinka „Kronospan K007 PW Coffee Urban Oak“ spalvą.


D-I-03
Principinė pakabinamos lankščios LED juostos detalė

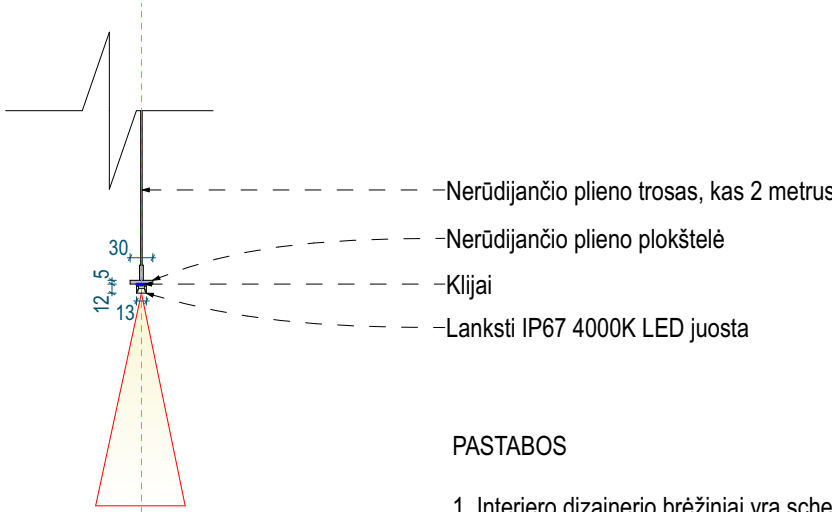

PASTABOS

1. Interjero dizainerio brėžiniai yra schematiniai. Darbo brėžinius rengia gamintojas. Būtina derinti su projekto vadovu.
2. Matmenys tikslinami vietoje.


D-I-07

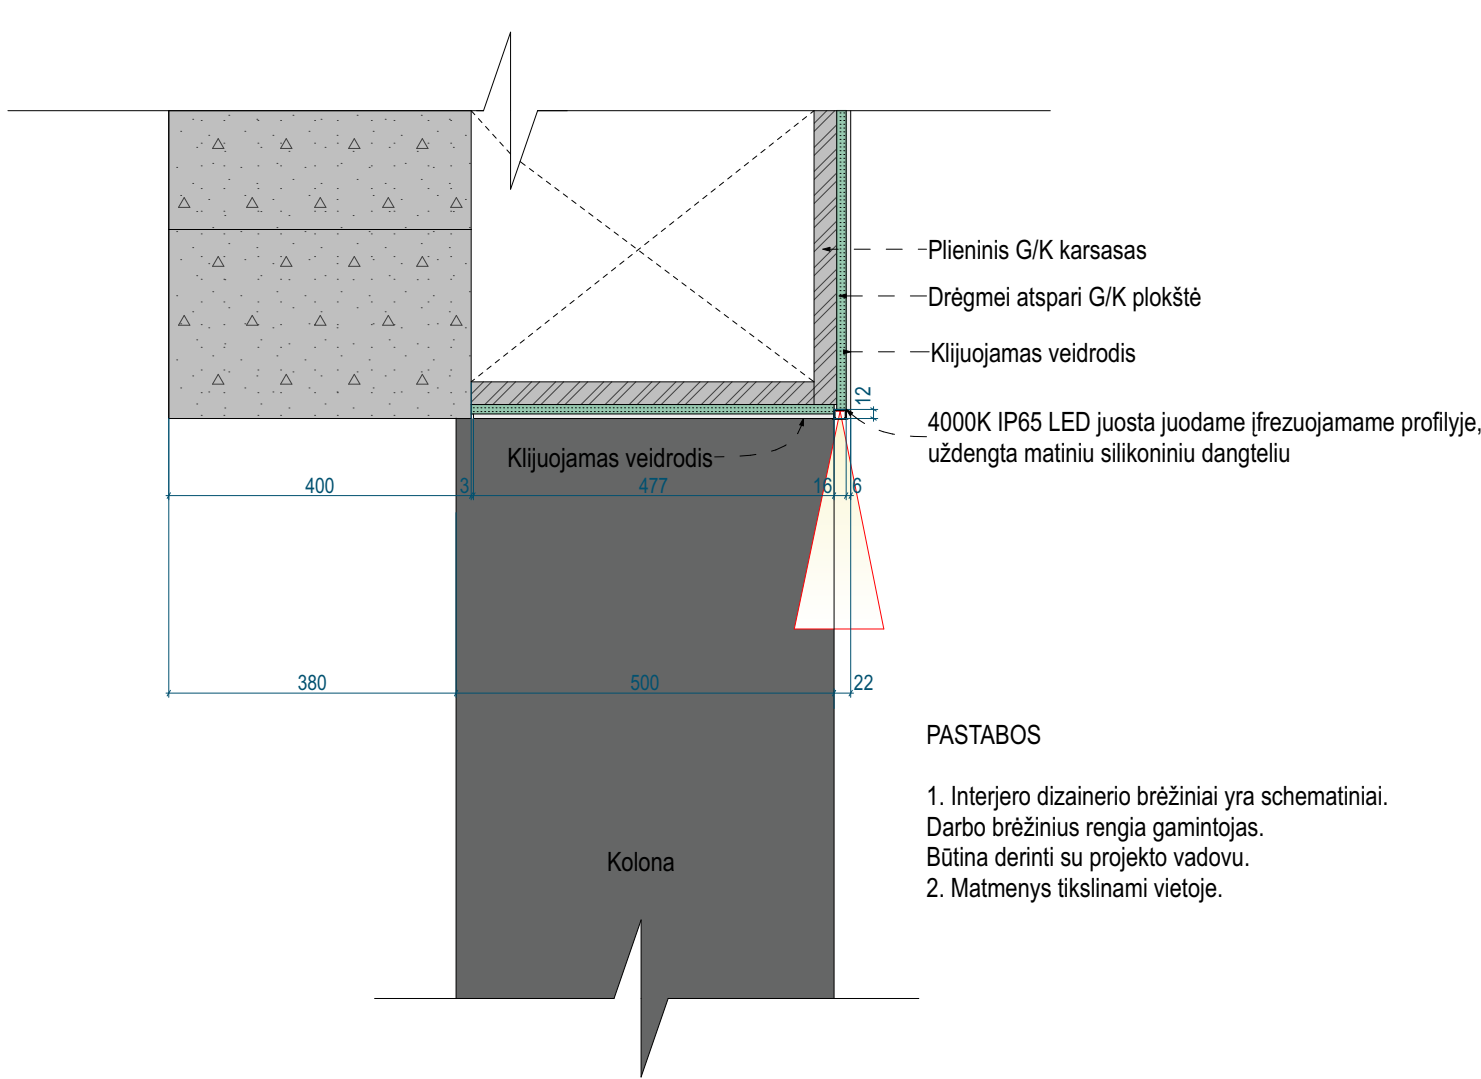

PASTABOS

1. Interjero dizainerio brėžiniai yra schematiniai. Darbo brėžinius rengia gamintojas. Būtina derinti su projekto vadovu.
2. Matmenys tikslinami vietoje.

D-I-08

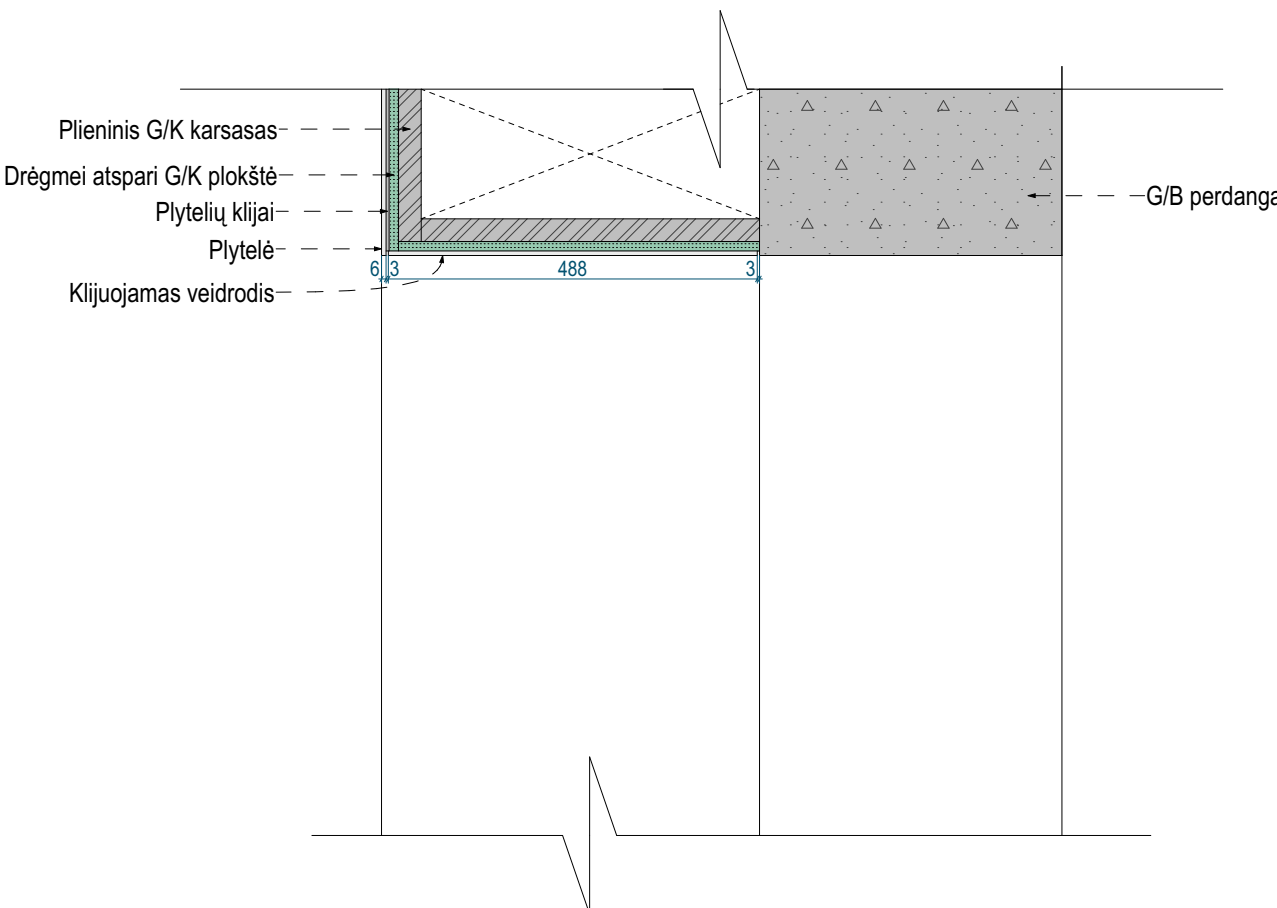


PASTABOS

1. Interjero dizainerio brėžiniai yra schematiniai. Darbo brėžinius rengia gamintojas. Būtina derinti su projekto vadovu.
2. Matmenys tikslinami vietoje.

0	11/08/2025	Statybos leidimui ir statybos darbams
Laida	Išleidimo data	Laidos statusas. Keitimo priežastis jei taikoma
Kval. Patv. Dok. Nr.	BALTICAN UAB "BALTICAN LTD"	Statinio projekto pavadinimas
A 1698	PV T. Pasvenskas	BASEINO PASTATO (UN. NR 6298-2002-2029) TAIKOS G. 44 UTENOJE REKONSTRAVIMO PROJEKTAS
A 1698	PDV SP SA T. Pasvenskas	Statinio numeris ir pavadinimas
SAF	SAF studio Interjero dizaino studija safstudio.lt +370 (641) 55 344 hello@safstudio.lt	01 Baseinas (Etapas I)
PDV SI	A. Rybelis	Dokumento pavadinimas
LT	Statytojas / užsakovas UTENOS RAJONO SAVIVALDYBĖ	Principinės detalės 1:10 0
		Dokumento žymuo Lapas Lapų
		240828-01-TDP-SI.B-48 1 1

Piktogramos

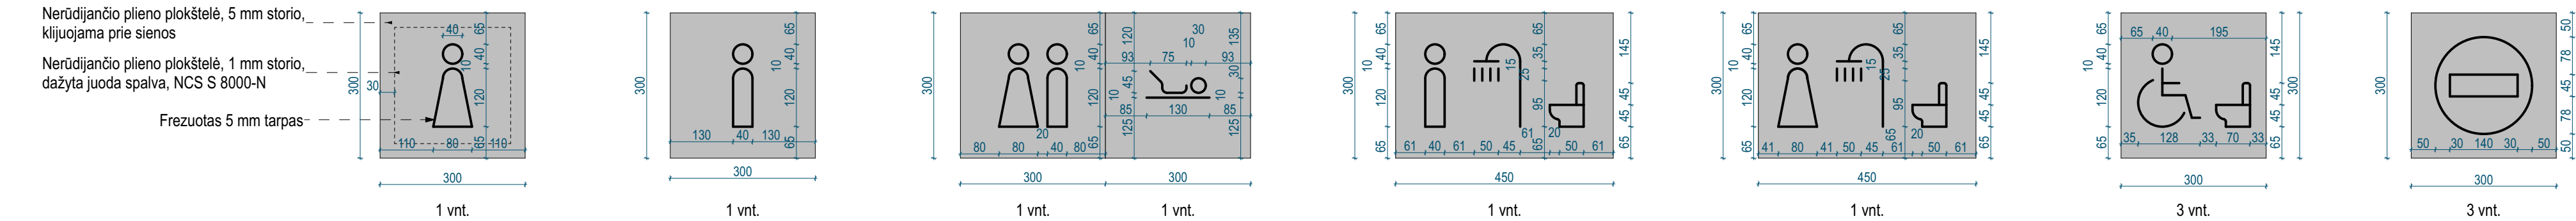


PASTABOS

- Interjero dizainerio brėžiniai yra schematiniai. Darbo brėžinius rengia gamintojas. Būtina derinti su projekto vadovu.
- Matmenys tikslinami vietoje.

Gylio žymėjimas


Frezuota 1 mm nerūdijančio plieno plokštelė, klijuojama prie 1 mm nerūdijančio plieno plokštelės, dažytos juoda spalva, NCS S 8000-N. Suklijuotos plokštelės išorinė briauna minimaliai užapvalinama, siekiant sumažinti briaunos aštrumą. Plokštelė klijuojama prie grindų. Šriftas Arial Narrow Bold

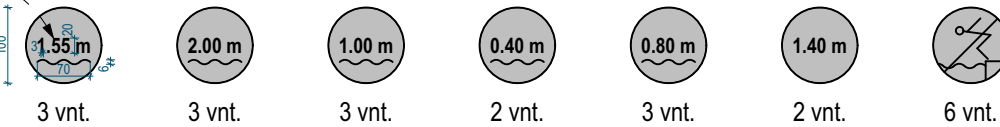

PASTABOS

- Interjero dizainerio brėžiniai yra schematiniai. Darbo brėžinius rengia gamintojas. Būtina derinti su projekto vadovu.
- Matmenys tikslinami vietoje.

Akinių dėtuve

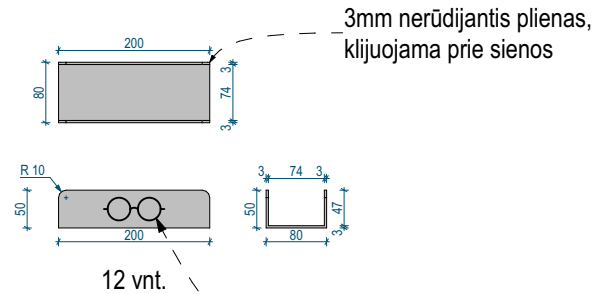

PASTABOS


- Interjero dizainerio brėžiniai yra schematiniai. Darbo brėžinius rengia gamintojas. Būtina derinti su projekto vadovu.
- Matmenys tikslinami vietoje.

Tūrinis nerūdijančio plieno objektas, 1 mm storio, spalva juoda, NCS S 8000-N, klijuojamas prie nerūdinačio plieno plokštelės



106 patalpos F-1 durų grafika

PASTABOS

- Interjero dizainerio brėžiniai yra schematiniai. Darbo brėžinius rengia gamintojas. Būtina derinti su projekto vadovu.
- Matmenys tikslinami vietoje.

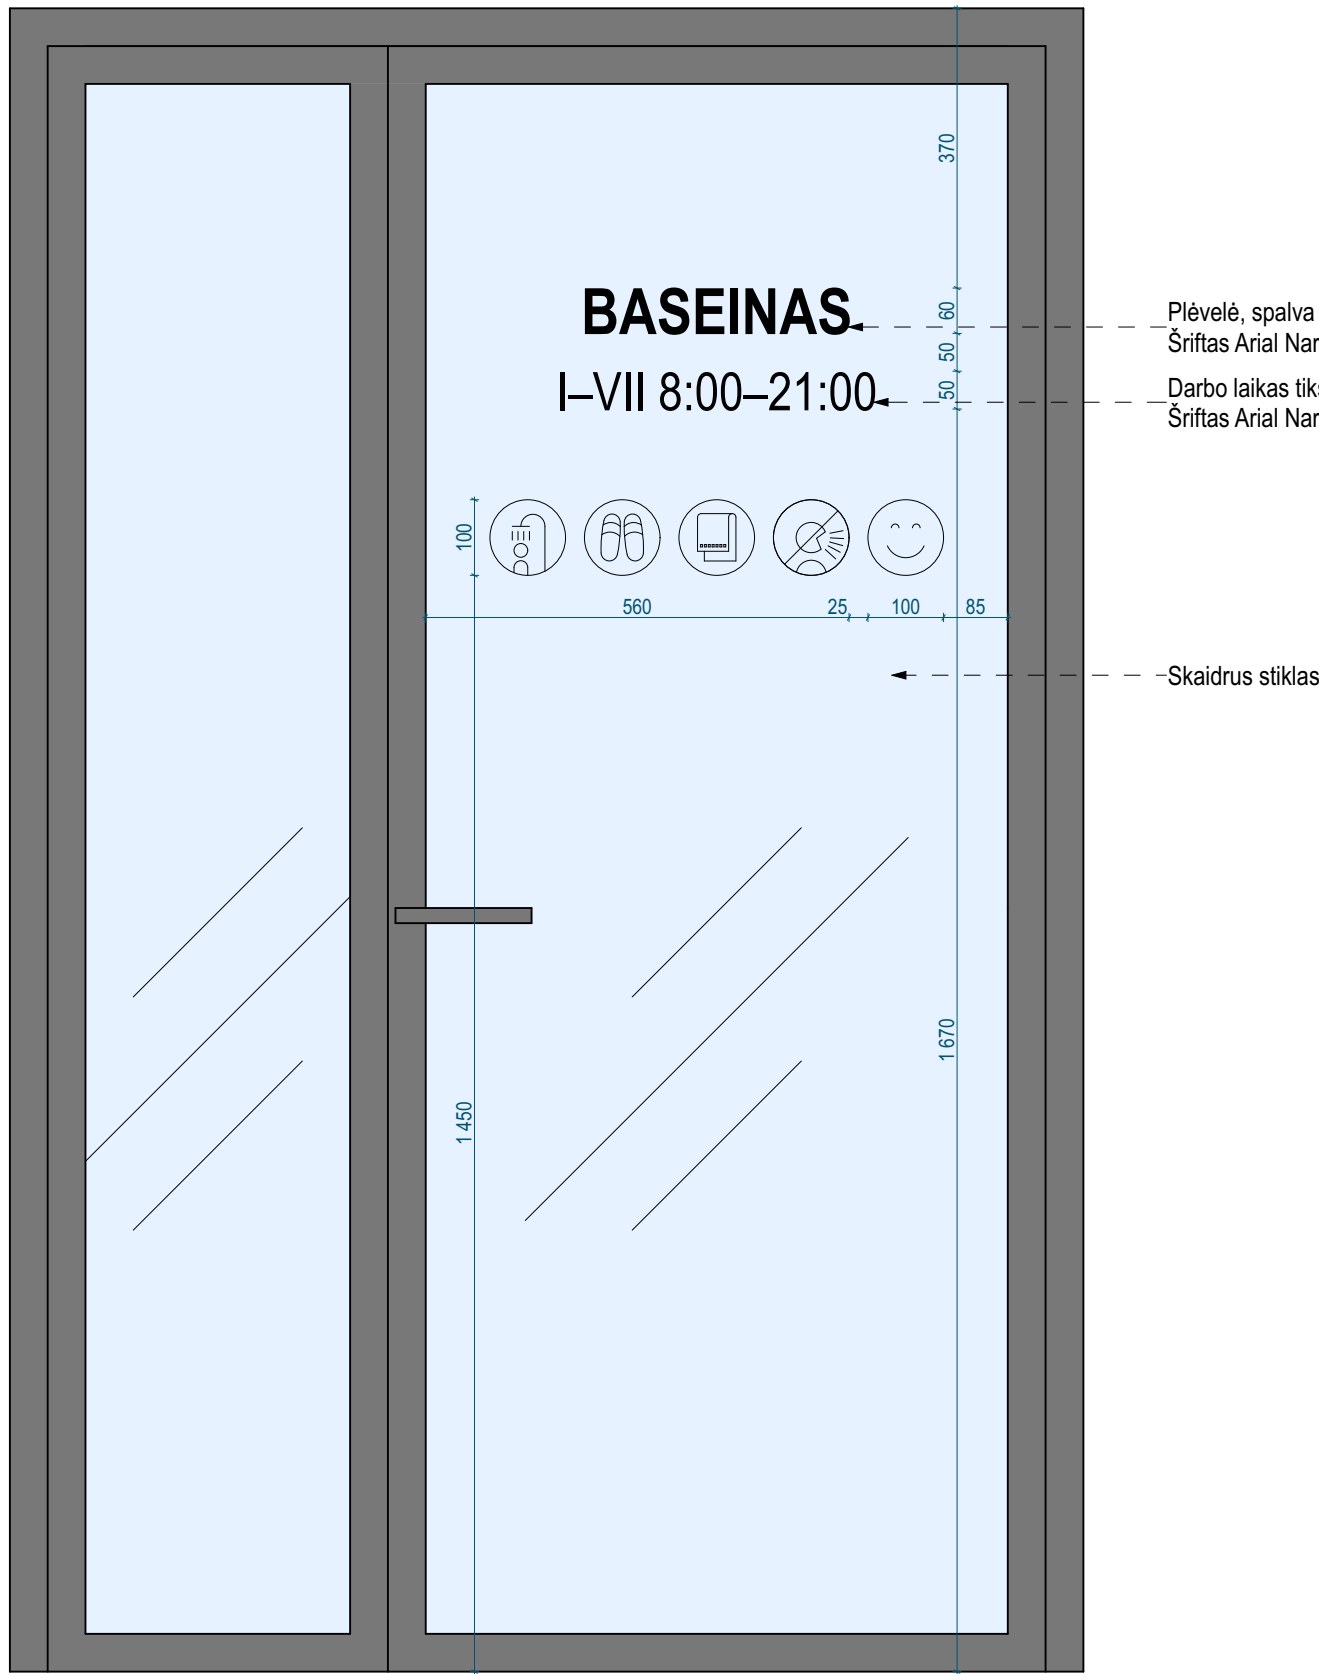

Principinė pirčių durų grafika

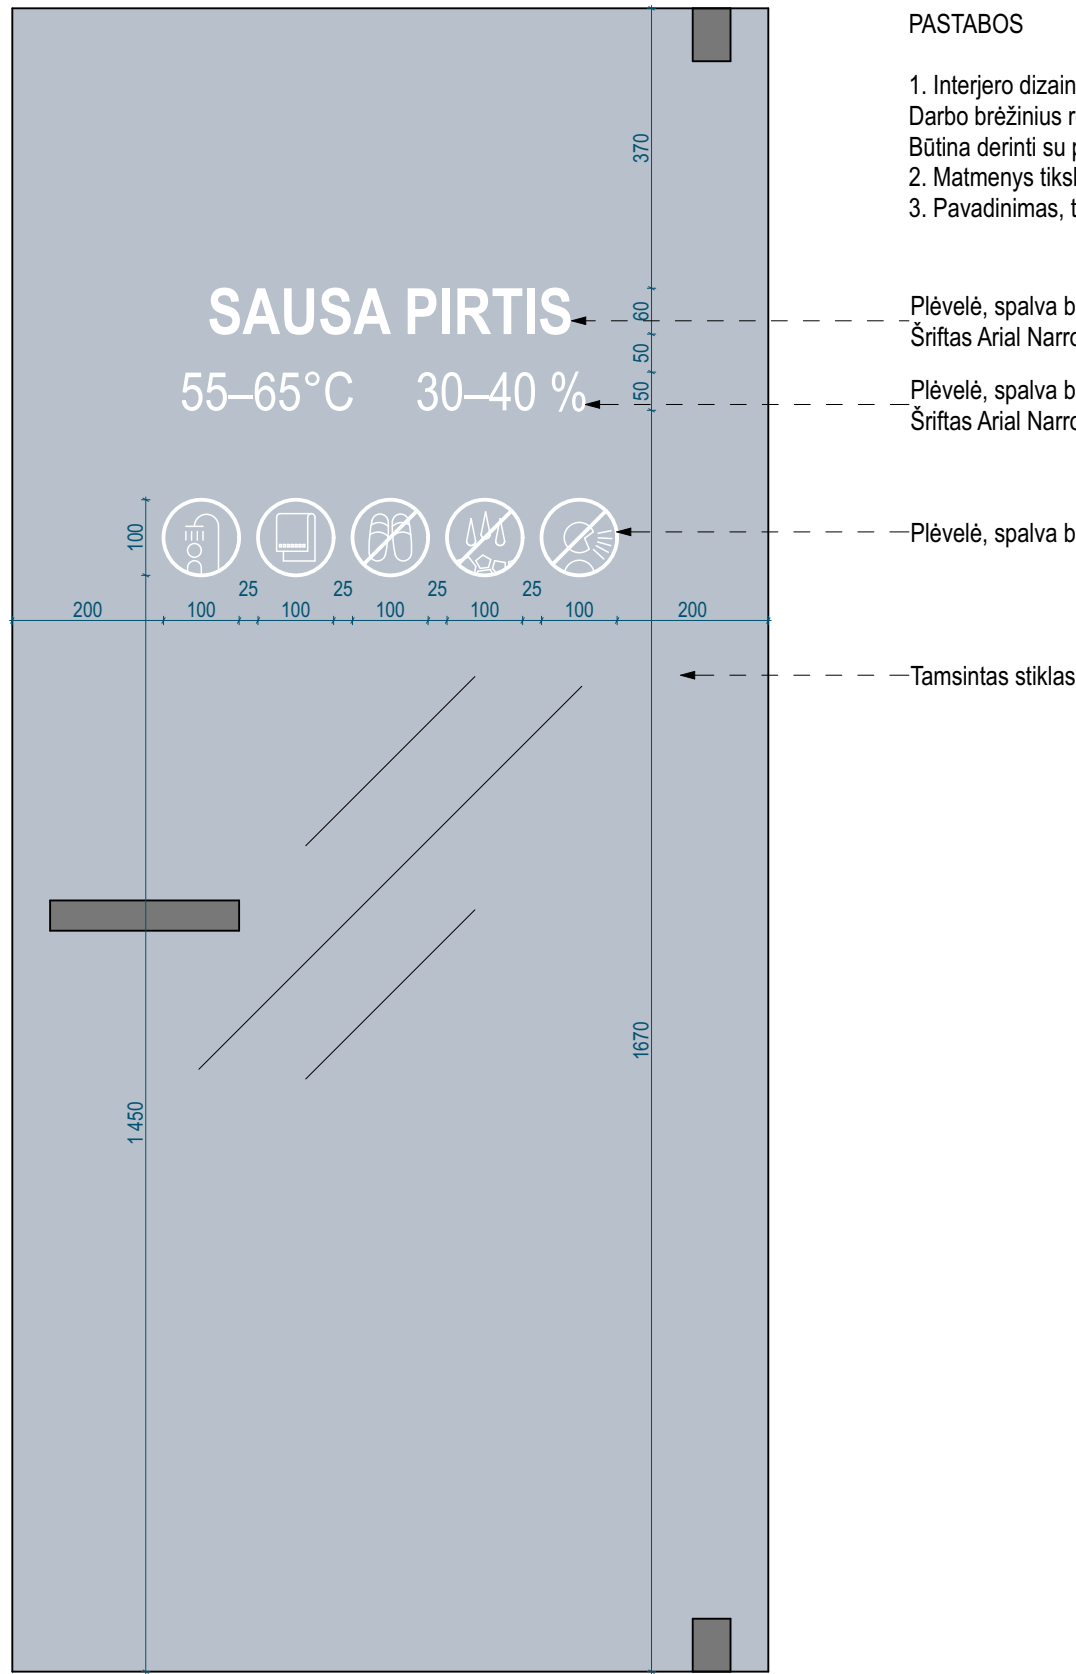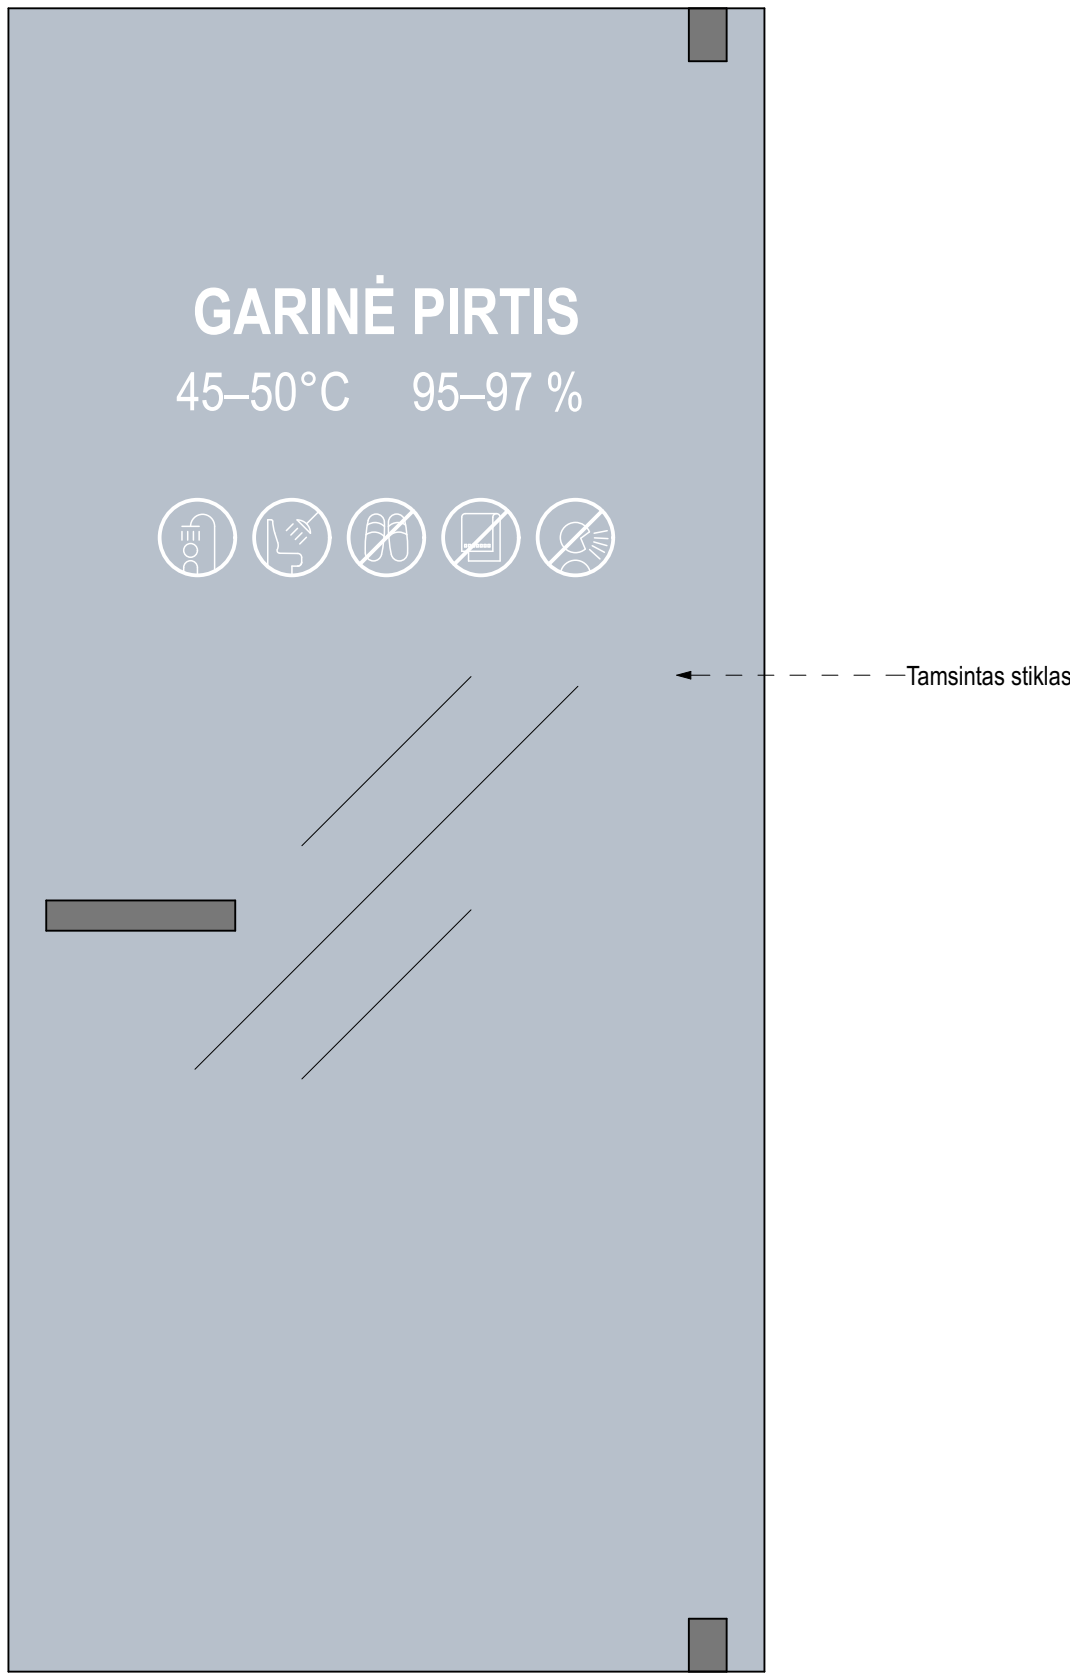


PASTABOS

- Interjero dizainerio brėžiniai yra schematiniai. Darbo brėžinius rengia gamintojas. Būtina derinti su projekto vadovu.
- Matmenys tikslinami vietoje.
- Pavadinimas, temperatūra, drėgmė tikslinama pagal technologiją.


3 vnt.

0	11/08/2025	Statybos leidimui ir statybos darbams
Laida	Išleidimo data	Laidos statusas. Keitimo priežastis jei taikoma
Kval. Patv. Dok. Nr.	Statinio projekto pavadinimas	
A 1698	PV	T. Pasvenskas
A 1698	PDV SP SA	T. Pasvenskas
SAF studio Interjero dizaino studija safstudio.lt +370 (641) 55 344 hello@safstudio.lt		Statinio numeris ir pavadinimas
PDV SI		A. Rybelis
Statytojas / užsakovas		01 Baseinas (Etapas I)
UTENOS RAJONO SAVIVALDYBĖ		Dokumento pavadinimas
		Grafika 1:10
		Dokumento žymuo
		Lapas
		1

118.1 patalpos D1-D1.1 durų grafika

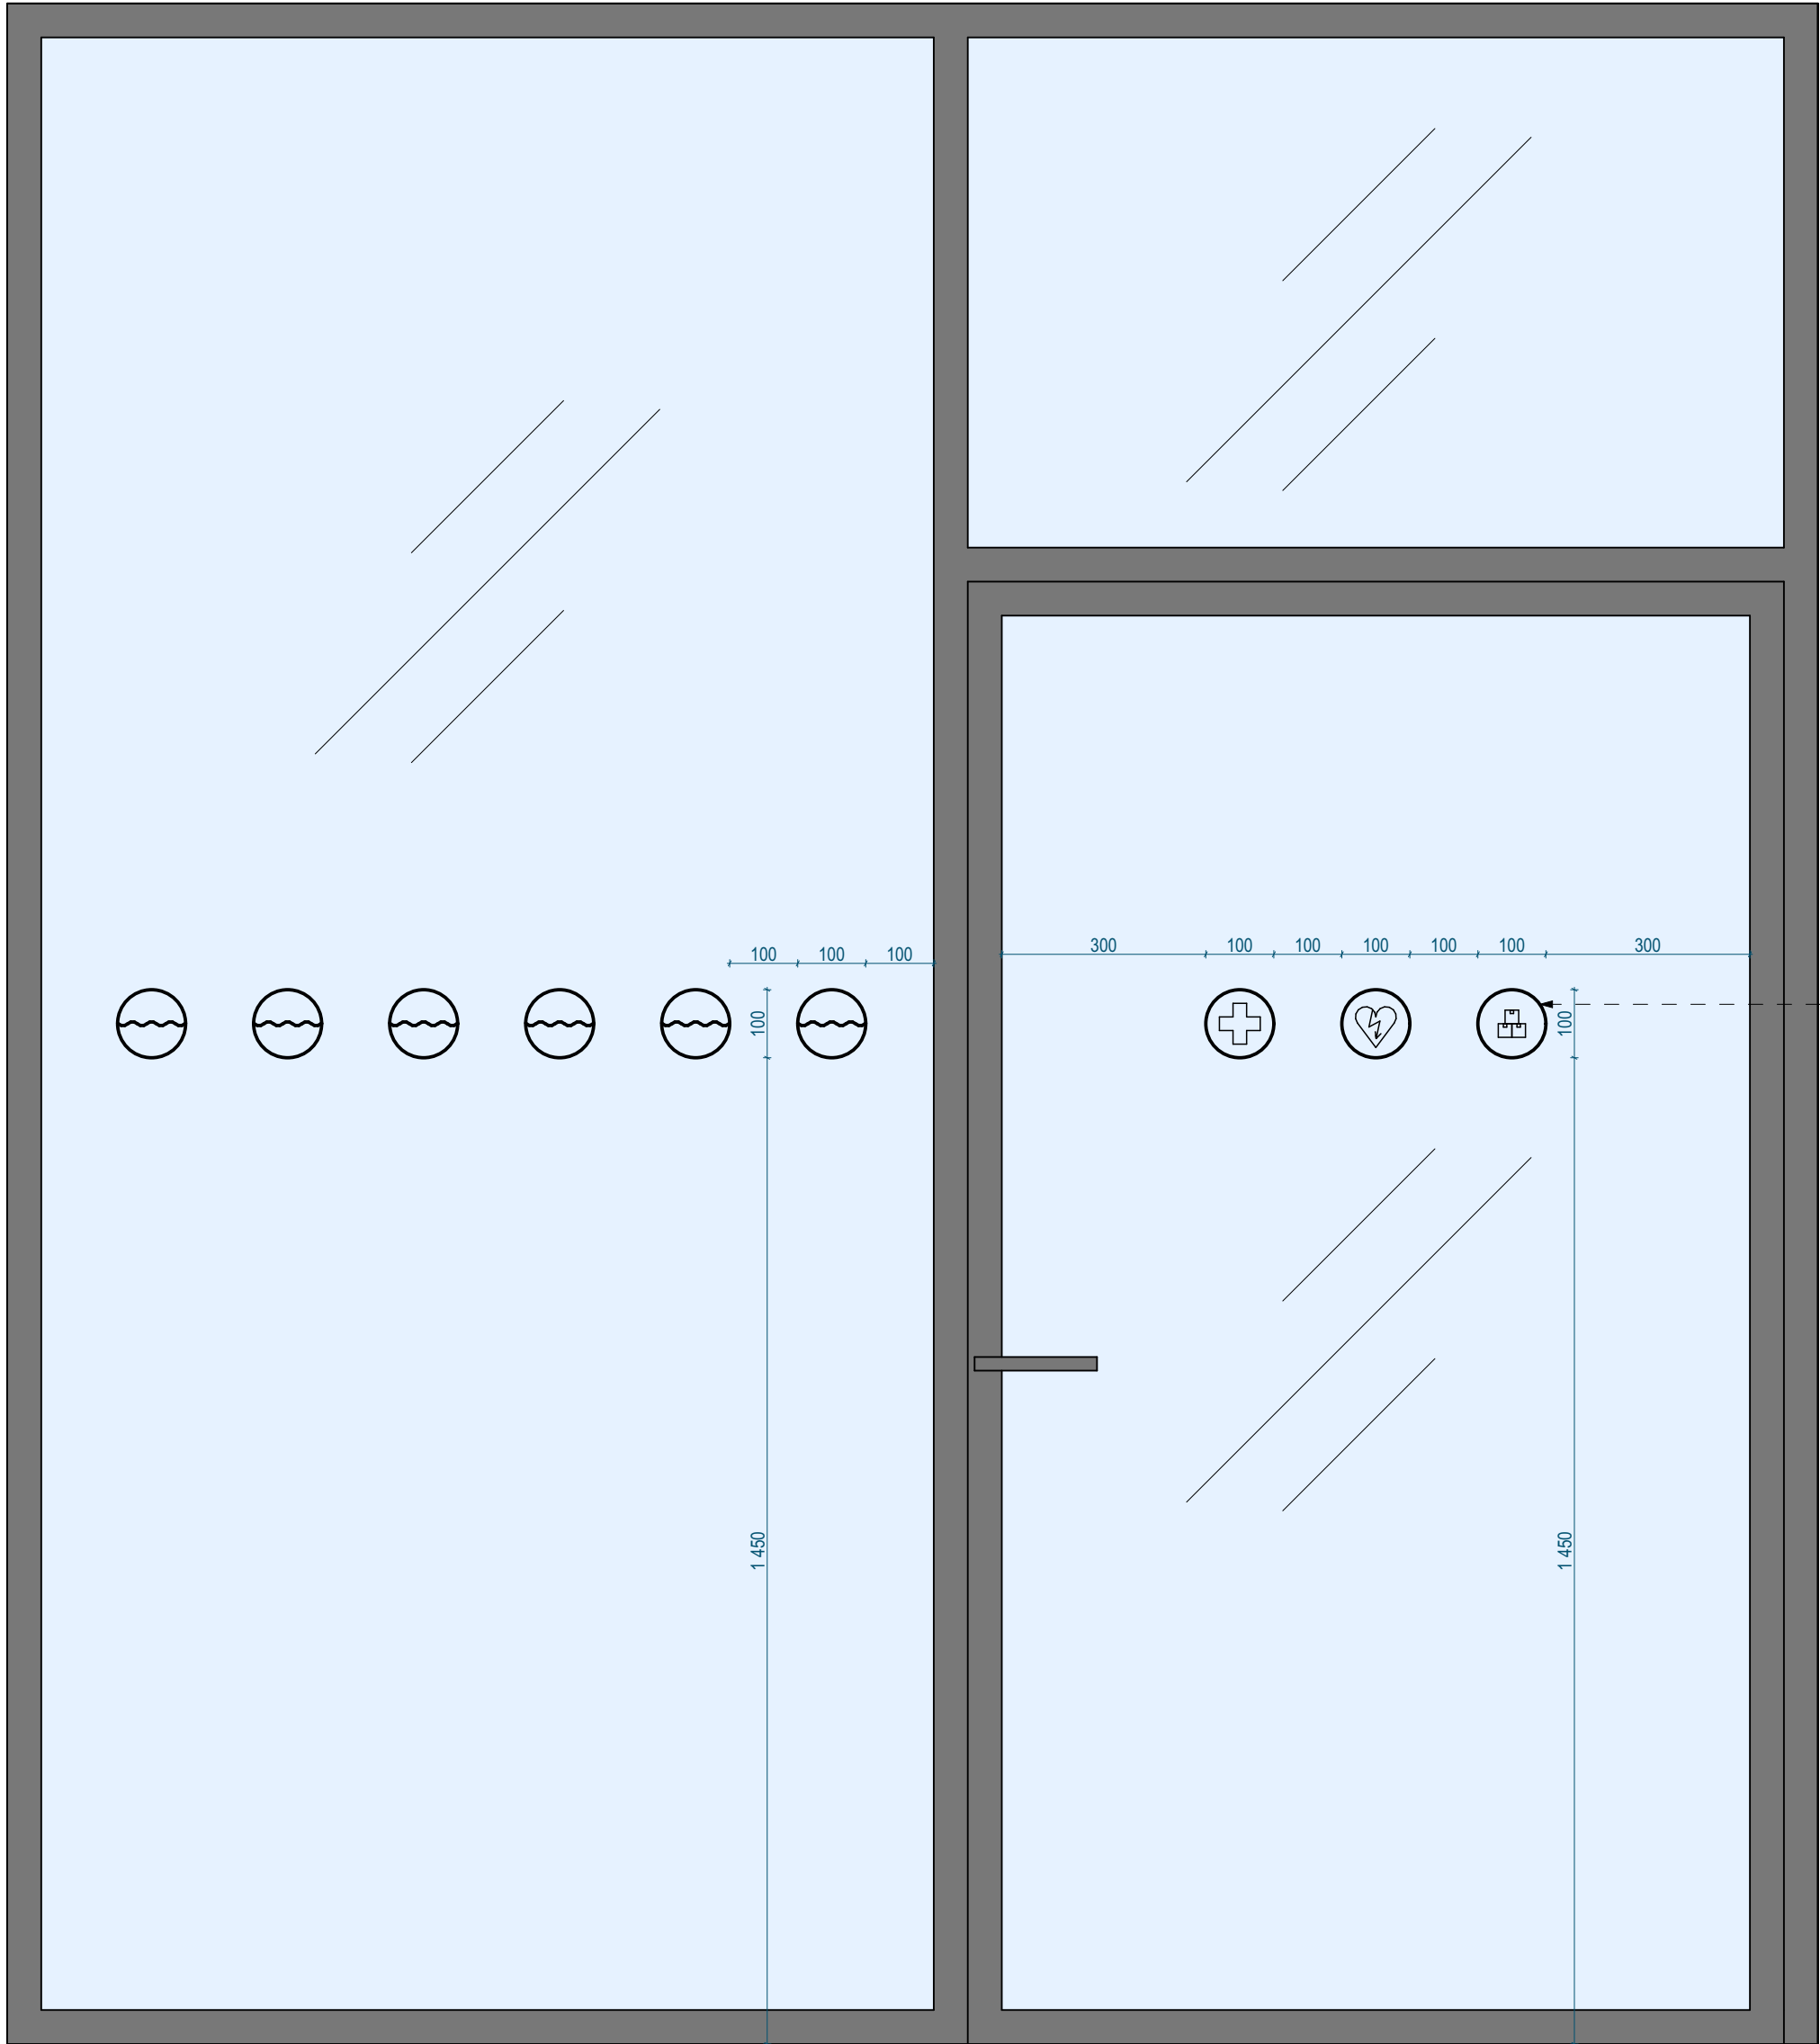

102.1,102.2,102.3,102.4 patalpos G-H durų grafika

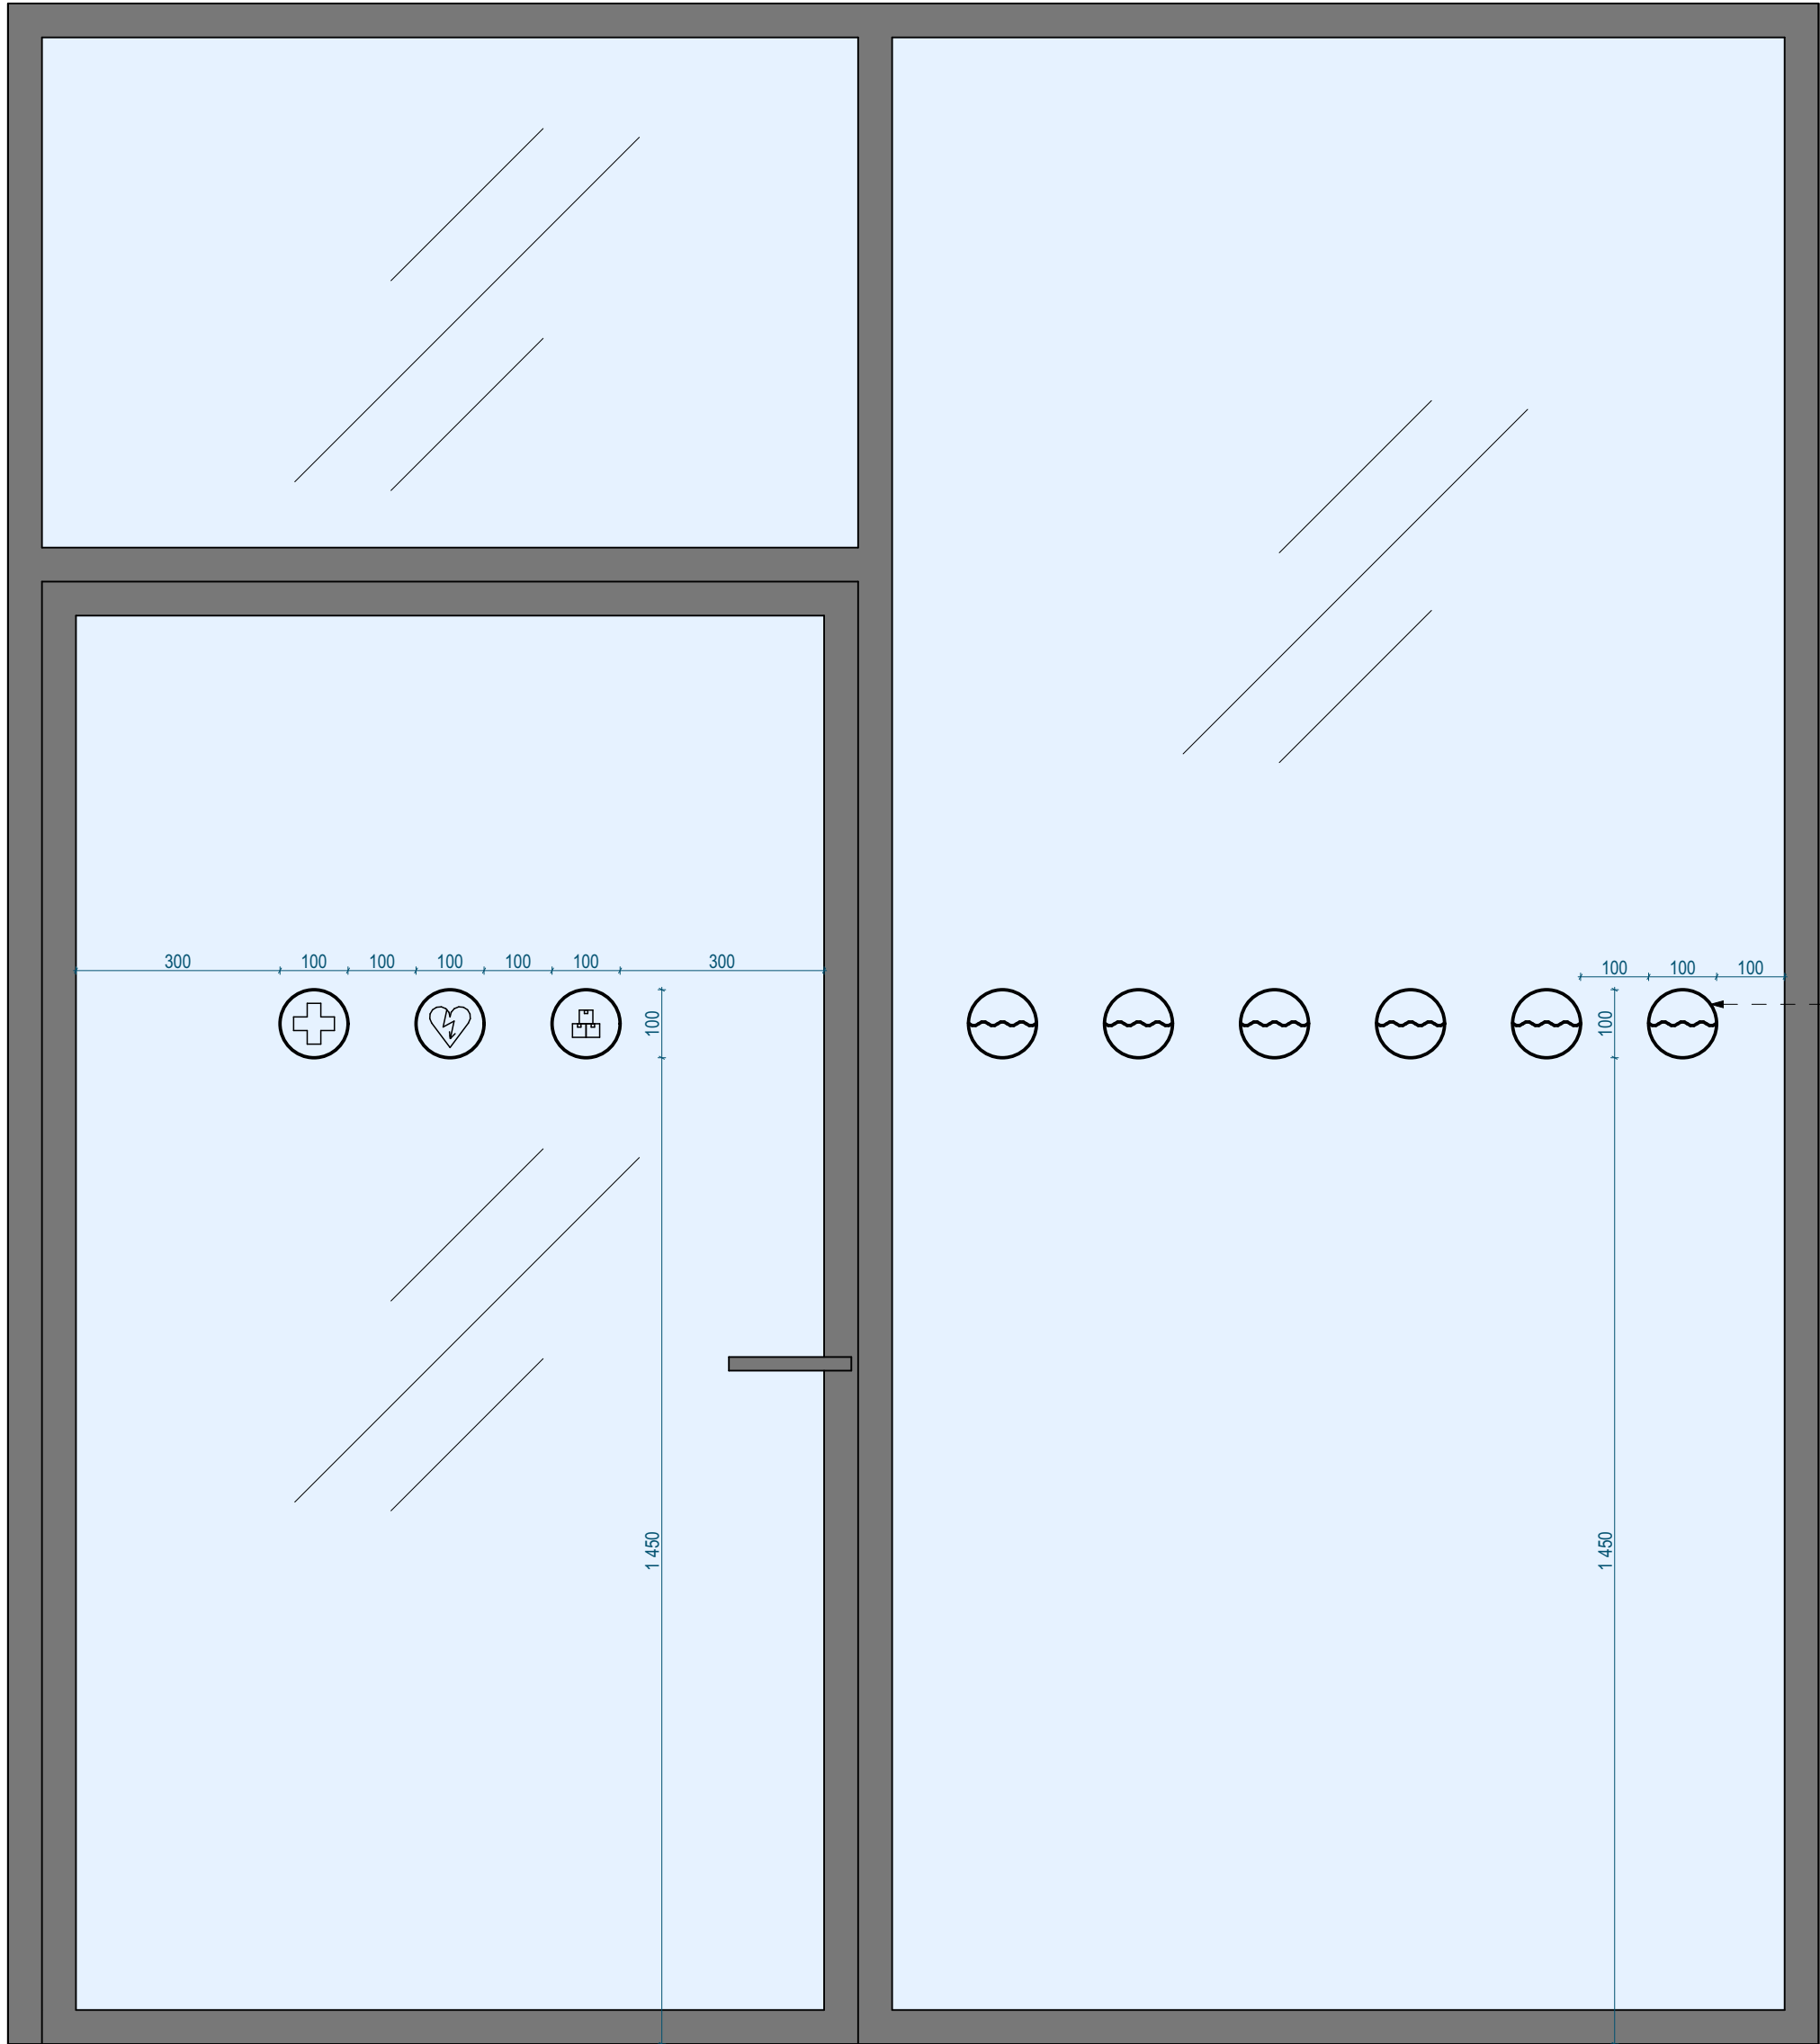

PASTABOS

1. Interjero dizainerio brėžiniai yra schematiniai. Darbo brėžinius rengia gamintojas. Būtina derinti su projekto vadovu.
2. Matmenys tikslinami vietoje.

0	11/08/2025	Statybos leidimui ir statybos darbams
Laida	Išleidimo data	Laidos statusas. Keitimo priežastis jei taikoma
Kval. Patv. Dok. Nr.	BALTICAN UAB "BALTICAN LTD"	Statinio projekto pavadinimas
A 1698	PV T. Pasvenskas	BASEINO PASTATO (UN. NR 6298-2002-2029) TAIKOS G. 44
A 1698	PDV SP SA T. Pasvenskas	UTENOJE REKONSTRAVIMO PROJEKTAS
	SAF studio Interjero dizaino studija safstudio.lt +370 (641) 55 344 hello@safstudio.lt	Statinio numeris ir pavadinimas
	PDV SI A. Rybelis	01 Baseinas (Etapas I)
	Statytojas / užsakovas	Dokumento pavadinimas
LT	UTENOS RAJONO SAVIVALDYBĖ	Dokumento žymuo
		Lapas
		1

VIDAUS APDAILOS KIEKIŲ ŽINIARAŠTIS

Projektas	Baseino pastato (un. nr. 8298-2002-2029) Taikos g. 44 Utenoje rekonstravimo projektas									
Data	2025-08-11 16:58									

Eil. nr.	Patalpos nr.	Plotas	Grindys, m²	Apdaila	Lubos, m²/m³	Apdaila	Sienos, m²/m³	Apdaila	Grindjuostė, m'	Apdaila		
Pirmas aukštas												
1	101	6,81	6,81	GA-01	6,81	LA-01	6,81	SA-01.1	2,27	GR-01		
2	102.1, 102.2, 102.3, 102.4	107,78	107,78	GA-01	106,46	LA-01	83,82	SA-01.1	24,78	GR-01		
					1,32	LA-05	5,39	SA-02				
					1,406 m³	LA-06						
					0,351 m³	LA-06.1						
					11,72	LA-07.2						
3	103	6,94	6,94	GA-02	5,74	LA-01	15,64	SA-01.1	5,22	GR-01		
					1,2	LA-05						
4	104	4,37	4,37	GA-01	4,37	LA-01	22,92	SA-02	–	–		
5	105	5,05	5,05	GA-01	5,05	LA-01	24,76	SA-02	–	–		
6	106	30,8	30,8	GA-02	30,8	LA-01	109,89	SA-02	–	–		
7	107	26,46	26,46	GA-02	26,46	LA-01	57,43	SA-02	–	–		
							8,07	SA-10				
8	108	23,74	23,74	GA-02	23,74	LA-01	57,74	SA-02	–	–		
							7,04	SA-10				
9	109	38,91	38,91	GA-02	38,91	LA-01	76,49	SA-02	–	–		
10	110	4,45	4,45	GA-02	4,45	LA-01	23,31	SA-03	–	–		
11	111, 114	28,86	28,86	GA-02	28,86	LA-02	99,12	SA-02	–	–		
12	112, 113	32,62	32,62	GA-02	32,62	LA-02	106,2	SA-02	–	–		
13	115	7,91	7,91	GA-02	7,91	LA-03	26,22	SA-04	9,95	GR-02		
14	116	5,62	5,62	GA-02	5,62	LA-01	26,27	SA-02	–	–		
15	117	3,08	5,51	GA-03	5,51	LA-01	71,69	SA-01	14,34	GR-01		
16	118.1, 118.2	814,27	337,9	GA-02	800,49	LA-01	203,81	SA-06	52,59	GR-02		
			Pastaba 1*		13,78	LA-05	19,92	SA-07	0,46	GR-01		
					10,985 m³	LA-07	0,26	SA-08	3,71	GR-03		
					2,699 m³	LA-07.1	19,23	SA-05				
					83,86	LA-07.2	220,28	SA-09				
					0,283 m³	LA-08	6,56	SA-01.1				
					22,7	LA-09	78,44	SA-10				
							2,245 m³	SA-11				
17	119	6,93	6,93	GA-02	6,93	LA-03	23,9	SA-04	8,68	GR-02		
18	120	9,62	9,62	GA-02	9,62	LA-03	27,91	SA-04	10,18	GR-02		
19	121	7,1	7,1	GA-05	5,4	LA-04	20,23	SA-05	–	–		

Eil. nr.	Patalpos nr.	Plotas	Grindys, m²	Apdaila	Lubos, m²/m³	Apdaila	Sienos, m²/m³	Apdaila	Grindjuostė, m'	Apdaila
Rūsys										
1	R01	101,88	101,88	GA-03	101,88	LA-01	392,72	SA-01	112,92	GR-01
2	R02	42,26	50,37	GA-03	36,41	LA-02	110,26	SA-03	–	–
3	R03	4,62	4,62	GA-03	4,62	LA-02	20,2	SA-03	–	–
4	R04	1,48	1,48	GA-03	1,48	LA-02	12,74	SA-03	–	–
5	R05	10,01	10,01	GA-03	10,01	LA-02	36,58	SA-03	–	–
6	R06	4,57	4,57	GA-03	4,57	LA-01	28,01	SA-01	8,18	GR-01
7	R07	13,29	13,29	GA-04	13,29	LA-01	59,43	SA-01	17,82	GR-01
8	R08	13,53	13,53	GA-03	13,53	LA-01	46,64	SA-01	14,01	GR-01
9	R09	8,19	8,19	GA-03	8,19	LA-01	34,31	SA-03	–	–
10	R10	1,44	1,44	GA-03	1,44	LA-01	14,75	SA-03	–	–
11	R11	1,46	1,46	GA-03	1,46	LA-01	14,82	SA-03	–	–
12	R12	1,45	1,45	GA-03	1,45	LA-01	14,82	SA-03	–	–
13	R13	1,44	1,44	GA-03	1,44	LA-01	14,75	SA-03	–	–
14	R14	8,19	8,19	GA-03	8,19	LA-01	34,31	SA-03	–	–
15	R15	49,57	49,57	GA-04	49,57	LA-01	97,4	SA-01	29,43	GR-01
16	R16	8,21	8,21	GA-04	8,21	LA-01	42,1	SA-01	12,1	GR-01
17	R17	111,97	385,67	GA-04	115,24	LA-01	336,83	SA-01	128,36	GR-01
18	R18	10,93	10,93	GA-03	10,93	LA-01	31,3	SA-01	7,62	GR-01
19	R19	114,69	114,69	GA-04	114,69	LA-01	271,39	SA-01	132,52	GR-01

Kiekiai projektiniai, be rezervo (tikslinami vietoje).
Pastaba 1*. Kitas 118.1, 118.2 patalpų grindų plytelių specifikacijas ir kiekius žr. SA/Technologinėje dalyje.

Grindų apdaila				
Žymuo	Apdaila	Aprašymas	Kiekis, m²	Pastabos
GA-01	Akmens masės plytelės	Mirage Elysian EY08 Travertino Dark, 1200x1200x9 mm, Spazzolato, R9	124,01	Nuoroda
GA-02	Keraminės plytelės	AGROB BUCHTAL 920-2113H, 197x197x6,5 mm, R10/B, NCS S6500-N	560,76	Nuoroda
GA-03	Akmens masės plytelės	200x200x10 mm, R10, Tubadzin P-MONO SZARE JASNE R (R10x1.0 LIGHT GREY)	225,07	Nuoroda
GA-04	Epoksidiniai dažai	Epoksidiniai dažai grindims, spalva šviesiai pilka, NCS S 2000-N	571,43	
GA-05	Keraminių plytelių mozaika	AGROB BUCHTAL 902-2113H, 23x23x6,5 mm (297x297x6,5 mm), R10/B, NCS S6500-N	7,1	Nuoroda

Lubų apdaila				
Žymuo	Apdaila	Aprašymas	Kiekis, m²/m³	Pastabos
LA-01	Atvira perdanga	Atvira G/B perdanga/denginys	1518,49	
LA-02	Dažytos G/K lubos	Drėgmei atspariais matiniais dažais dažytas drėgmei atsparus gipso kartonas 12,5 mm, spalva balta, NCS S 0500-N	114	
LA-03	Medžio lentų apkala	Medžio lentų apkala. Žr. SA/Technologinę dalį	24,46	
LA-04	Keraminių plytelių mozaika	AGROB BUCHTAL 902-2113H, 23x23x6,5 mm (297x297x6,5 mm), R10/B, NCS S6500-N	5,4	Nuoroda
LA-05	Veidrodis	Klijuojamas veidrodis. Žr. detalę D-I-07, D-I-08	16,3	
LA-06	Pakabinamų medžio lentų lubos	Pakabinamos medžio lentos, 120(h)x50 mm. Žr. detalę D-I-04, D-I-05, D-I-08	<u>1,406 m³</u>	
LA-06.1	Medžio lentų karkasas	Pakabinamų medžio lentų karkasas, 95x75 mm. Žr. detalę D-I-04, D-I-05, D-I-08	<u>0,351 m³</u>	
LA-07	Pakabinamų medžio lentų lubos	Pakabinamos medžio lentos, 150(h)x30 mm. Žr. detalę D-I-01, D-I-02, D-I-08	<u>10,985 m³</u>	
LA-07.1	Medžio lentų karkasas	Pakabinamų medžio lentų karkasas, 95x75 mm. Žr. detalę D-I-01, D-I-02, D-I-08	<u>2,699 m³</u>	
LA-07.2	Nerūdijančio plieno plokštelė	Nerūdijančio plieno plokštelė, 3(h)x30 mm. Žr. detalę D-I-01, D-I-02, D-I-02.1, D-I-04, D-I-05	95,58	
LA-08	Pakabinamų medžio lentų lubos	Pakabinamos lenktos medžio lentos 300(h)x30 mm. Žr. detalę D-I-02.1	<u>0,283 m³</u>	
LA-09	Skarda	Skarda, spalva pagal langų spalvą	22,7	

Sienų apdaila				
Žymuo	Apdaila	Aprašymas	Kiekis, m²/m³	Pastabos
SA-01	Dažyta siena	Dažyta matiniais dažais, spalva balta, NCS S 0500-N	1377,51	
SA-01.1	Dažyta siena	Dažyta matiniais dažais, spalva juoda, NCS S 8000-N	112,83	
SA-02	Akmens masės plytelės	Mirage Elysian EY08 Travertino Dark, 600x1200x9 mm, Naturale, R10	586,21	Nuoroda
SA-03	Keraminės plytelės	200x200x6 mm, Tubadzin PASTEL BIALY GLOSS	330,85	Nuoroda
SA-04	Medžio lentų apkala	Medžio lentų apkala. Žr. SA/Technologinę dalį	78,03	
SA-05	Keraminių plytelių mozaika	AGROB BUCHTAL 902-2113H, 23x23x6,5 mm (297x297x6,5 mm), R10/B, NCS S6500-N	39,46	Nuoroda
SA-06	Keraminės plytelės	Infinity SE06 Travertino Grey 1600x3200x6 mm	203,81	Nuoroda
SA-07	Tamsinto stiklo apdaila	Tamsinto stiklo sienos apdaila, tvirtinama mechaniškai varžtais. Spalva pagal tamsinto stiklo duris	19,92	
SA-08	Nerūdijantis plienas	Nerūdijantis plienas	0,26	
SA-09	Dažyta siena	Dažyta drėgmei atspariais matiniais dažais, spalva juoda, NCS S 8000-N	220,28	
SA-10	Veidrodis	Klijuojamas veidrodis	93,55	
SA-11	Medinių lentų sienos apdaila	Medinių lentų sienos apdaila. Žr. baldų detalizaciją B-16, detalę D-I-06	<u>2,245 m³</u>	

Grindjuosčių apdaila				
Žymuo	Apdaila	Aprašymas	Kiekis, m'	Pastabos
GR-01	Dažyta MDF grindjuostė	Dažyta MDF grindjuostė. Spalva pagal sienų spalvą, h=60 mm	510,03	
GR-02	Keraminės plytelės	AGROB BUCHTAL 920-2113H, 197x197x6,5 mm, R10/B, NCS S6500-N	81,4	Nuoroda
GR-03	Keraminių plytelių mozaika	AGROB BUCHTAL 902-2113H, 23x23x6,5 mm (297x297x6,5 mm), R10/B, NCS S6500-N	3,71	Nuoroda

Tvirtinimo elementai				
Žymuo	Elementas	Aprašymas	Kiekis, vnt./m²	Pastabos
T-LA-06	Templė	Pakabinamų medžio lentų 120(h)x50 mm tvirtinimo templė. Žr. detalę D-I-04, D-I-05	24	
T-LA-07	Templė	Pakabinamų medžio lentų 150(h)x30 mm tvirtinimo templė. Žr. detalę D-I-01, D-I-02	86	
T-SA-11	Paslėptas lentynų laikiklis	Medinių lentų sienos apdailos tvirtinimo paslėptas lentynų laikiklis. Žr. baldų detalizaciją B-16, detalę D-I-06	687	
T-D-I-03.1	Nerūdijančio plieno plokštelė	Pakabinamos lanksčios LED juostos nerūdijančio plieno plokštelė tvirtinimui, 5(h)x30 mm. Žr. detalę D-I-03	6,77 m²	
T-D-I-03.2	Nerūdijančio plieno trosas	Pakabinamos lanksčios LED juostos templė. Žr. detalę D-I-03	113	

BALDŲ KIEKIŲ ŽINIARAŠTIS

Projektas	Baseino pastato (un. nr. 8298-2002-2029) Taikos g. 44 Utenoje rekonstravimo projektas
Data	2025-08-11 17:08

Eil. nr.	Žymėjimas brėžinyje	Pavadinimas	Mato vnt.	Kiekis	Pastabos
1	LSB-01	Trivietė sofa, 2460x1120 mm (smėlio spalvos)	vnt.	1	Nuoroda
2	LSB-02	Fotelis (smėlio spalvos)	vnt.	1	Nuoroda
3	LSB-03	Kavos staliukas, 500x515x390 mm (plienas, antracitas)	vnt.	2	Nuoroda
4	LSB-04	Apvalus valgomojo stalas, 900x740 mm (lakuotas ąžuolas, juodas)	vnt.	4	Nuoroda
5	LSB-05	Valgomojo kėdė (plienas, juodas)	vnt.	16	Nuoroda
6	LSB-06	Darbo kėdė (juoda)	vnt.	2	Nuoroda
7	LSB-07	Taburetė (plienas, antracitas)	vnt.	13	Nuoroda
8	LSB-08	Drabužių kabykla, 1300x600x1500 mm (plienas, juodas)	vnt.	1	Nuoroda
9	LSB-09	Suolas 1200x420x450 mm (plienas, antracitas)	vnt.	8	Nuoroda
10	LSB-10	Atverčiamas vystymo stalas (nerūdijantis plienas)	vnt.	1	Nuoroda
11	LSB-11	Atvira sandėliavimo lentyna, 1200x600x1800 mm (nerūdijantis plienas)	vnt.	1	Nuoroda
12	LSB-12	Mobili spinta inventoriui, 1760x760x1920 mm (pilka)	vnt.	1	Nuoroda
13	LSB-13	Gultas (polietileno derva, baltas)	vnt.	13	Nuoroda
14	LSB-14	Kavos staliukas 605x605x400 mm (plastikas, antracitas)	vnt.	4	Nuoroda
15	LSB-15	Valgomojo stalas 750x760x740 mm (plienas, antracitas)	vnt.	3	Nuoroda
16	LSB-16	Valgomojo kėdė (plienas, antracitas)	vnt.	12	Nuoroda
17	LSB-17	Pripučiami vartai	vnt.	1	Nuoroda
18	LSB-18	Drabužių pakaba (plienas, juodas)	vnt.	125	Nuoroda
19	LSB-19	Dviejų skyrių persirengimo spintelė, 600x500x1800 mm (plienas, pilkas)	vnt.	15	Nuoroda
20	LSB-20	Rašomasis stalas, 1600x730x770 mm (plienas, MDP, pilkas)	vnt.	1	Nuoroda
21	LSB-21	Darbo kėdė (juoda)	vnt.	1	Nuoroda
22	LSB-22	Spinta, 900x420x1810 mm (balta)	vnt.	1	Nuoroda
23	LSB-23	Vazonas, 580x580x510 mm (cementas, rudas)	vnt.	3	Nuoroda
24	LSB-24	Dirgbtinės smilgos, 820x1520 mm	vnt.	5	Nuoroda
25	LSB-25	Vazonas, 580x570x303 mm (cementas, rudas)	vnt.	2	Nuoroda
26	LSB-26	Baseino švieslentė, 750x950x45 mm	vnt.	1	Nuoroda
27	LSB-27	Mobilus krepšinio stovas, 2160-2500 mm	vnt.	1	Nuoroda
28	–	Mažas baseino kamuolys	vnt.	1	Nuoroda
29	–	Didelis baseino kamuolys	vnt.	1	Nuoroda

PROJEKTUOJAMŲ BALDŲ IR AKSESUARŲ KIEKIŲ ŽINIARAŠTIS

Projektas	Baseino pastato (un. nr. 8298-2002-2029) Taikos g. 44 Utenoje rekonstravimo projektas
Data	2025-06-18 11:20

Eil. nr.	Žymėjimas brėžinyje	Pavadinimas	Mato vnt.	Kiekis	Pastabos
1	B-01	Medinių lentų ažūrinė sienutė	vnt.	1	Žr. baldų detalizacijos brėžinius
2	B-02	Vestibiulio stalas	vnt.	1	Žr. baldų detalizacijos brėžinius
3	B-03	Ryšių spintos ir gaisrinės centralės baldas	vnt.	1	Žr. baldų detalizacijos brėžinius
4	B-04	Ekspozicinė spinta	vnt.	1	Žr. baldų detalizacijos brėžinius
5	B-05	Avalynės spinta	vnt.	1	Žr. baldų detalizacijos brėžinius
6	B-06	Drabužių spinta (vienguba)	vnt.	92	Žr. baldų detalizacijos brėžinius
7	B-07	Drabužių spinta (dviguba)	vnt.	8	Žr. baldų detalizacijos brėžinius
8	B-08	Persirengimo kabina	vnt.	3	Žr. baldų detalizacijos brėžinius
9	B-09	Persirengimo kabina (ŽN)	vnt.	1	Žr. baldų detalizacijos brėžinius
10	B-10	Baro baldas	vnt.	1	Žr. baldų detalizacijos brėžinius
11	B-11	Baro baldas	vnt.	1	Žr. baldų detalizacijos brėžinius
12	B-12	Baro baldas	vnt.	1	Žr. baldų detalizacijos brėžinius
13	B-13	Baro baldas	vnt.	1	Žr. baldų detalizacijos brėžinius
14	B-14	Šildomas gultas	vnt.	1	Žr. baldų detalizacijos brėžinius
15	B-15	Reflektoterapinis takas	vnt.	1	Žr. baldų detalizacijos brėžinius
16	B-16	Medinių lentų sienos apdaila	vnt.	1	Žr. baldų detalizacijos brėžinius
17	B-17	Corian dirbtinio lieto akmens stalviršis ir praustuvai	vnt.	1	Žr. baldų detalizacijos brėžinius
18	B-18	Corian dirbtinio lieto akmens stalviršis ir praustuvai	vnt.	1	Žr. baldų detalizacijos brėžinius
19	B-19	Corian dirbtinio lieto akmens stalviršis ir praustuvai	vnt.	1	Žr. baldų detalizacijos brėžinius
20	–	Piktogramos	vnt.	12	Žr. grafikos brėžinius
21	–	Gylio ir ženklų „nešokinėti“ žymėjimai	vnt.	22	Žr. grafikos brėžinius
22	–	Akinių dėtuvė	vnt.	12	Žr. grafikos brėžinius
23	–	Grafika ant stiklo durų	vnt.	7	Žr. grafikos brėžinius
24	–	Apvalus veidrodis, Ø 2000 mm	vnt.	1	Žr. sienų išklotines
25	–	Veidrodis, 640x1300 mm	vnt.	3	Žr. sienų išklotines
26	–	Veidrodis, 505x1000 mm	vnt.	4	Žr. sienų išklotines
27	–	Veidrodis, 400x1000 mm	vnt.	3	Žr. sienų išklotines

SANTECHNIKOS PRIETAISŲ IR AKSESUARŲ KIEKIŲ ŽINIARAŠTIS

Projektas	Baseino pastato (un. nr. 8298-2002-2029) Taikos g. 44 Utenoje rekonstravimo projektas
Data	2025-06-18 10:36

Eil. nr.	Pavadinimas	Mato vnt.	Kiekis	Pastabos
1	Pastatomas unitazas su bakeliu ir lėtaeigiu dangčiu, pritaikytas ŽN (baltas)	vnt.	3	S1-6, S1-7, S1-13
2	Keraminis praustuvas, 640x550x170 mm, pritaikytas ŽN (baltas)	vnt.	3	S1-5
3	Sensorinis praustuvo maišytuvas, maitinamas baterijomis (nerūdijantis plienas)	vnt.	14	S1-9/S2-16
4	Atlenkiamas 800 mm porankis su tualetinio popieriaus laikikliu, pritaikytas ŽN (nerūdijantis plienas)	vnt.	2	S1-16
5	Atlenkiamas 800 mm porankis, pritaikytas ŽN (nerūdijantis plienas)	vnt.	3	S1-17
6	Tiesi rankena, 300 mm (nerūdijantis plienas)	vnt.	1	S1-18
7	Tiesi rankena, 600 mm (nerūdijantis plienas)	vnt.	3	S1-19
8	Tiesi rankena, 800 mm (nerūdijantis plienas)	vnt.	2	S2-10
9	Tiesi rankena, 1200 mm (nerūdijantis plienas)	vnt.	2	S2-2
10	Bidė dušelis su stop funkcija (nerūdijantis plienas)	vnt.	3	S1-2
11	Dušo galvutė su laikikliu ir žarnele (nerūdijantis plienas)	vnt.	2	S2-4
12	Pakabinama atlenkiama dušo sėdynė, pritaikyta ŽN (nerūdijantis plienas)	vnt.	2	S2-25
13	Mechaninis skysto muilo dozatorius (nerūdijantis plienas)	vnt.	35	S1-14/S2-26, S2-14
14	Mechaninis pakabinamas popierinių rankšluosčių dozatorius (nerūdijantis plienas)	vnt.	5	S1-8/S2-15
15	Pakabinama šiukšlinė, 165x370x460 mm (nerūdijantis plienas)	vnt.	5	S1-1/S2-3
16	Dvigubas kabliukas (nerūdijantis plienas)	vnt.	62	S1-21/S2-29
17	Pakabinama dušo lentynėlė (nerūdijantis plienas)	vnt.	21	S2-27
18	Pastatomas unitazas su bakeliu ir lėtaeigiu dangčiu (baltas)	vnt.	4	S2-20, S2-23, S2-24
19	Pakabinamas tualetinio popieriaus laikilis be dangtelio (nerūdijantis plienas)	vnt.	5	S1-22/S2-30
20	Atsarginio tualetinio popieriaus laikiklis (nerūdijantis plienas)	vnt.	7	S1-23/S2-31
21	Pakabinamas tualetinio šepetys (nerūdijantis plienas)	vnt.	7	S1-24/S2-32
22	Pastatoma šiukšlinė (nerūdijantis plienas)	vnt.	7	S1-15/S2-28
23	Įleidžiamas sensorinis dušo maišytuvas, maitinamas baterijomis (nerūdijantis plienas)	vnt.	26	S2-17
24	Dušo galvos kotelis (nerūdijantis plienas)	vnt.	2	S2-33
25	Dušo galva, 250 mm (nerūdijantis plienas)	vnt.	2	S2-34
26	Teleskopinis dušo galvos vamzdis (nerūdijantis plienas)	vnt.	5	S2-5
27	Dušo galva, 200 mm (nerūdijantis plienas)	vnt.	5	S2-7
28	Maudymosi kostiumėlių džiovin tuvas (nerūdijantis plienas)	vnt.	4	Nuoroda

Eil. nr.	Pavadinimas	Mato vnt.	Kiekis	Pastabos
29	Geriamo vandens fontanėlis su gertuvių užpildymo stotele (nerūdijantis plienas)	vnt.	1	Nuoroda
30	Plautuvės vožtuvas (nerūdijantis plienas)	vnt.	14	S1-3/S2-11
31	Elektrinio rankšluosčių džiovintuvo tenas, 200W (matinis sidabras)	vnt.	2	S1-10
32	Elektrinis rankšluosčių džiovintuvas 115x1500mm (nerūdijantis plienas)	vnt.	2	S1-12
33	Dušo kotelis su pakrepiama cilindrine dušo galvute (nerūdijantis plienas)	vnt.	17	S2-1
34	Dušo stovas (nerūdijantis plienas)	vnt.	2	S2-6
35	Paslėptas sensorinis pisuaro čiaupas, maitinamas baterijomis (nerūdijantis plienas)	vnt.	2	S2-8
36	Pakabinamas keraminis pisuaras (baltas)	vnt.	2	S2-19
37	Keraminė pisuaro sienelė (balta)	vnt.	2	S2-22
38	Ūkinė plautuvė (balta)	vnt.	1	S3-7
39	Mechaninis ištraukiamas maišytuvas (chromas)	vnt.	1	S3-1
40	Maišytuvas montuojamas sienoje (chromas)	vnt.	1	S3-2
41	Grotelių komplektas ir kabliukų rinkinys plautuvei (juodas)	vnt.	1	S3-3
42	Muilinė plautuvei (balta)	vnt.	1	S3-4
43	Mechaninis skysto muilo dozatorius lenktu snapeliu (chromas)	vnt.	1	S3-9
44	Mechaninis pakabinamas popierinių rankšluosčių dozatorius (nerūdijantis plienas, blizgus)	vnt.	5	S4-1
45	Pakabinama šiukšlinė (nerūdijantis plienas, blizgus)	vnt.	2	S4-2
46	Vonios pribėgimo snapas (chromas)	vnt.	2	S4-3
47	Sensorinis praustuvo maišytuvas (chromas)	vnt.	5	S4-4
48	Elektrinis rankšluosčių džiovintuvas, 640x200 mm (baltas)	vnt.	3	S4-5
49	Plautuvės vožtuvas (chromas)	vnt.	5	S4-7
50	Pakabinamas mechaninis skysto muilo dozatorius (chromas)	vnt.	7	S4-8, S4-18
51	Temperatūros reguliavimo pultelis, 35mm, elektriniam rankšluosčių džiovintuvui (baltas)	vnt.	3	S4-9
52	Pakabinamas keraminis praustuvas, 505x440x185 mm (baltas)	vnt.	4	S4-11
53	Pakabinamas keraminis praustuvas, 400x230 mm (baltas)	vnt.	3	S4-12
54	Potinkinis maišytuvas 3 krypčių (chromas)	vnt.	2	S4-13
55	Sieninė dušo galvutė (chromas)	vnt.	2	S4-14
56	Dušo galvutė (chromas)	vnt.	2	S4-15
57	Dušo žarnelė (chromas)	vnt.	2	S4-16
58	Dušo laikiklis su pajungimu vandeniui (chromas)	vnt.	2	S4-17
59	Pakabinama dušo lentynėlė (chromas)	vnt.	2	S4-19
60	Pastatoma šiukšlinė (chromas)	vnt.	3	S4-20
61	Pastatomas unitazas su bakeliu ir lėtaeigiu dangčiu (baltas)	vnt.	3	S4-21
62	Dvigubas kabliukas (chromas)	vnt.	7	S4-22
63	Pakabinamas tualetinio popieriaus laikiklis be dangtelio (chromas)	vnt.	3	S4-24
64	Atsarginio tualetinio popieriaus laikiklis (chromas)	vnt.	3	S4-23
65	Pakabinamas tualetinio šepetys (chromas)	vnt.	3	S4-25
66	Elektrinio rankšluosčių džiovintuvo termofikacinis užpildymo skystis	vnt.	5	S1-25/S4-26
67	Stiklinė berėmė tonuoto stiklo dušo pertvara	vnt.	16	Nuoroda
68	Stiklinės berėmės tonuoto stiklo dušo durys	vnt.	2	Nuoroda


Eil. nr.	Pavadinimas	Mato vnt.	Kiekis	Pastabos
69	Tualetų kabina su durimis, atspari drėgmei (balta su nerūdijančio plieno furnitūra)	vnt.	4	Nuoroda
70	Plaukų džiovintuvas, 2000W (juodas)	vnt.	14	S1-20



0	11/08/2025		Statybos leidimui ir statybos darbams		
Laida	Išleidimo data		Laidos statusas. Keitimo priežastis jei taikoma		
Kval. Patv. Dok. Nr.	BALTICAN UAB "BALTICAN LTD"		Statinio projekto pavadinimas		
A 1698	PV	T. Pasvenskas	BASEINO PASTATO (UN. NR 8298-2002-2029) TAIKOS G. 44 UTENOJE REKONSTRAVIMO PROJEKTAS		
A 1698	PDV SP SA	T. Pasvenskas			
			Statinio numeris ir pavadinimas		
LT	SAF	SAF studio Interjero dizaino studija safstudio.lt +370 (641) 55 344 hello@safstudio.lt		01 Baseinas (Etapas I)	
				Dokumento pavadinimas	
				Laida	
	PDV SI	A. Rybelis	Vizualizacijos		1:1,55
			Dokumento žymuo		Lapas Lapų
	Statytojas / užsakovas		240828-01-TDP-SI.B-60		1
	UTENOS RAJONO SAVIVALDYBĖ				1



0	11/08/2025	Statybos leidimui ir statybos darbams	
Laida	Išleidimo data	Laidos statusas. Keitimo priežastis jei taikoma	
Kval. Patv. Dok. Nr.	BALTICAN UAB "BALTICAN LTD"		Statinio projekto pavadinimas
A 1698	PV	T. Pasvenskas	BASEINO PASTATO (UN. NR 8298-2002-2029) TAIKOS G. 44 UTENOJE REKONSTRAVIMO PROJEKTAS
A 1698	PDV SP SA	T. Pasvenskas	
	SAF SAF studio Interjero dizaino studija safstudio.lt +370 (641) 55 344 hello@safstudio.lt		Statinio numeris ir pavadinimas
	PDV SI		01 Baseinas (Etapas I)
LT	Statytojas / užsakovas		Dokumento pavadinimas
	UTENOS RAJONO SAVIVALDYBĖ		Vizualizacijos
			Dokumento žymuo
		240828-01-TDP-SI.B-61	Laida
			1:1,55
			0
			Lapas
			Lapų
		1	1

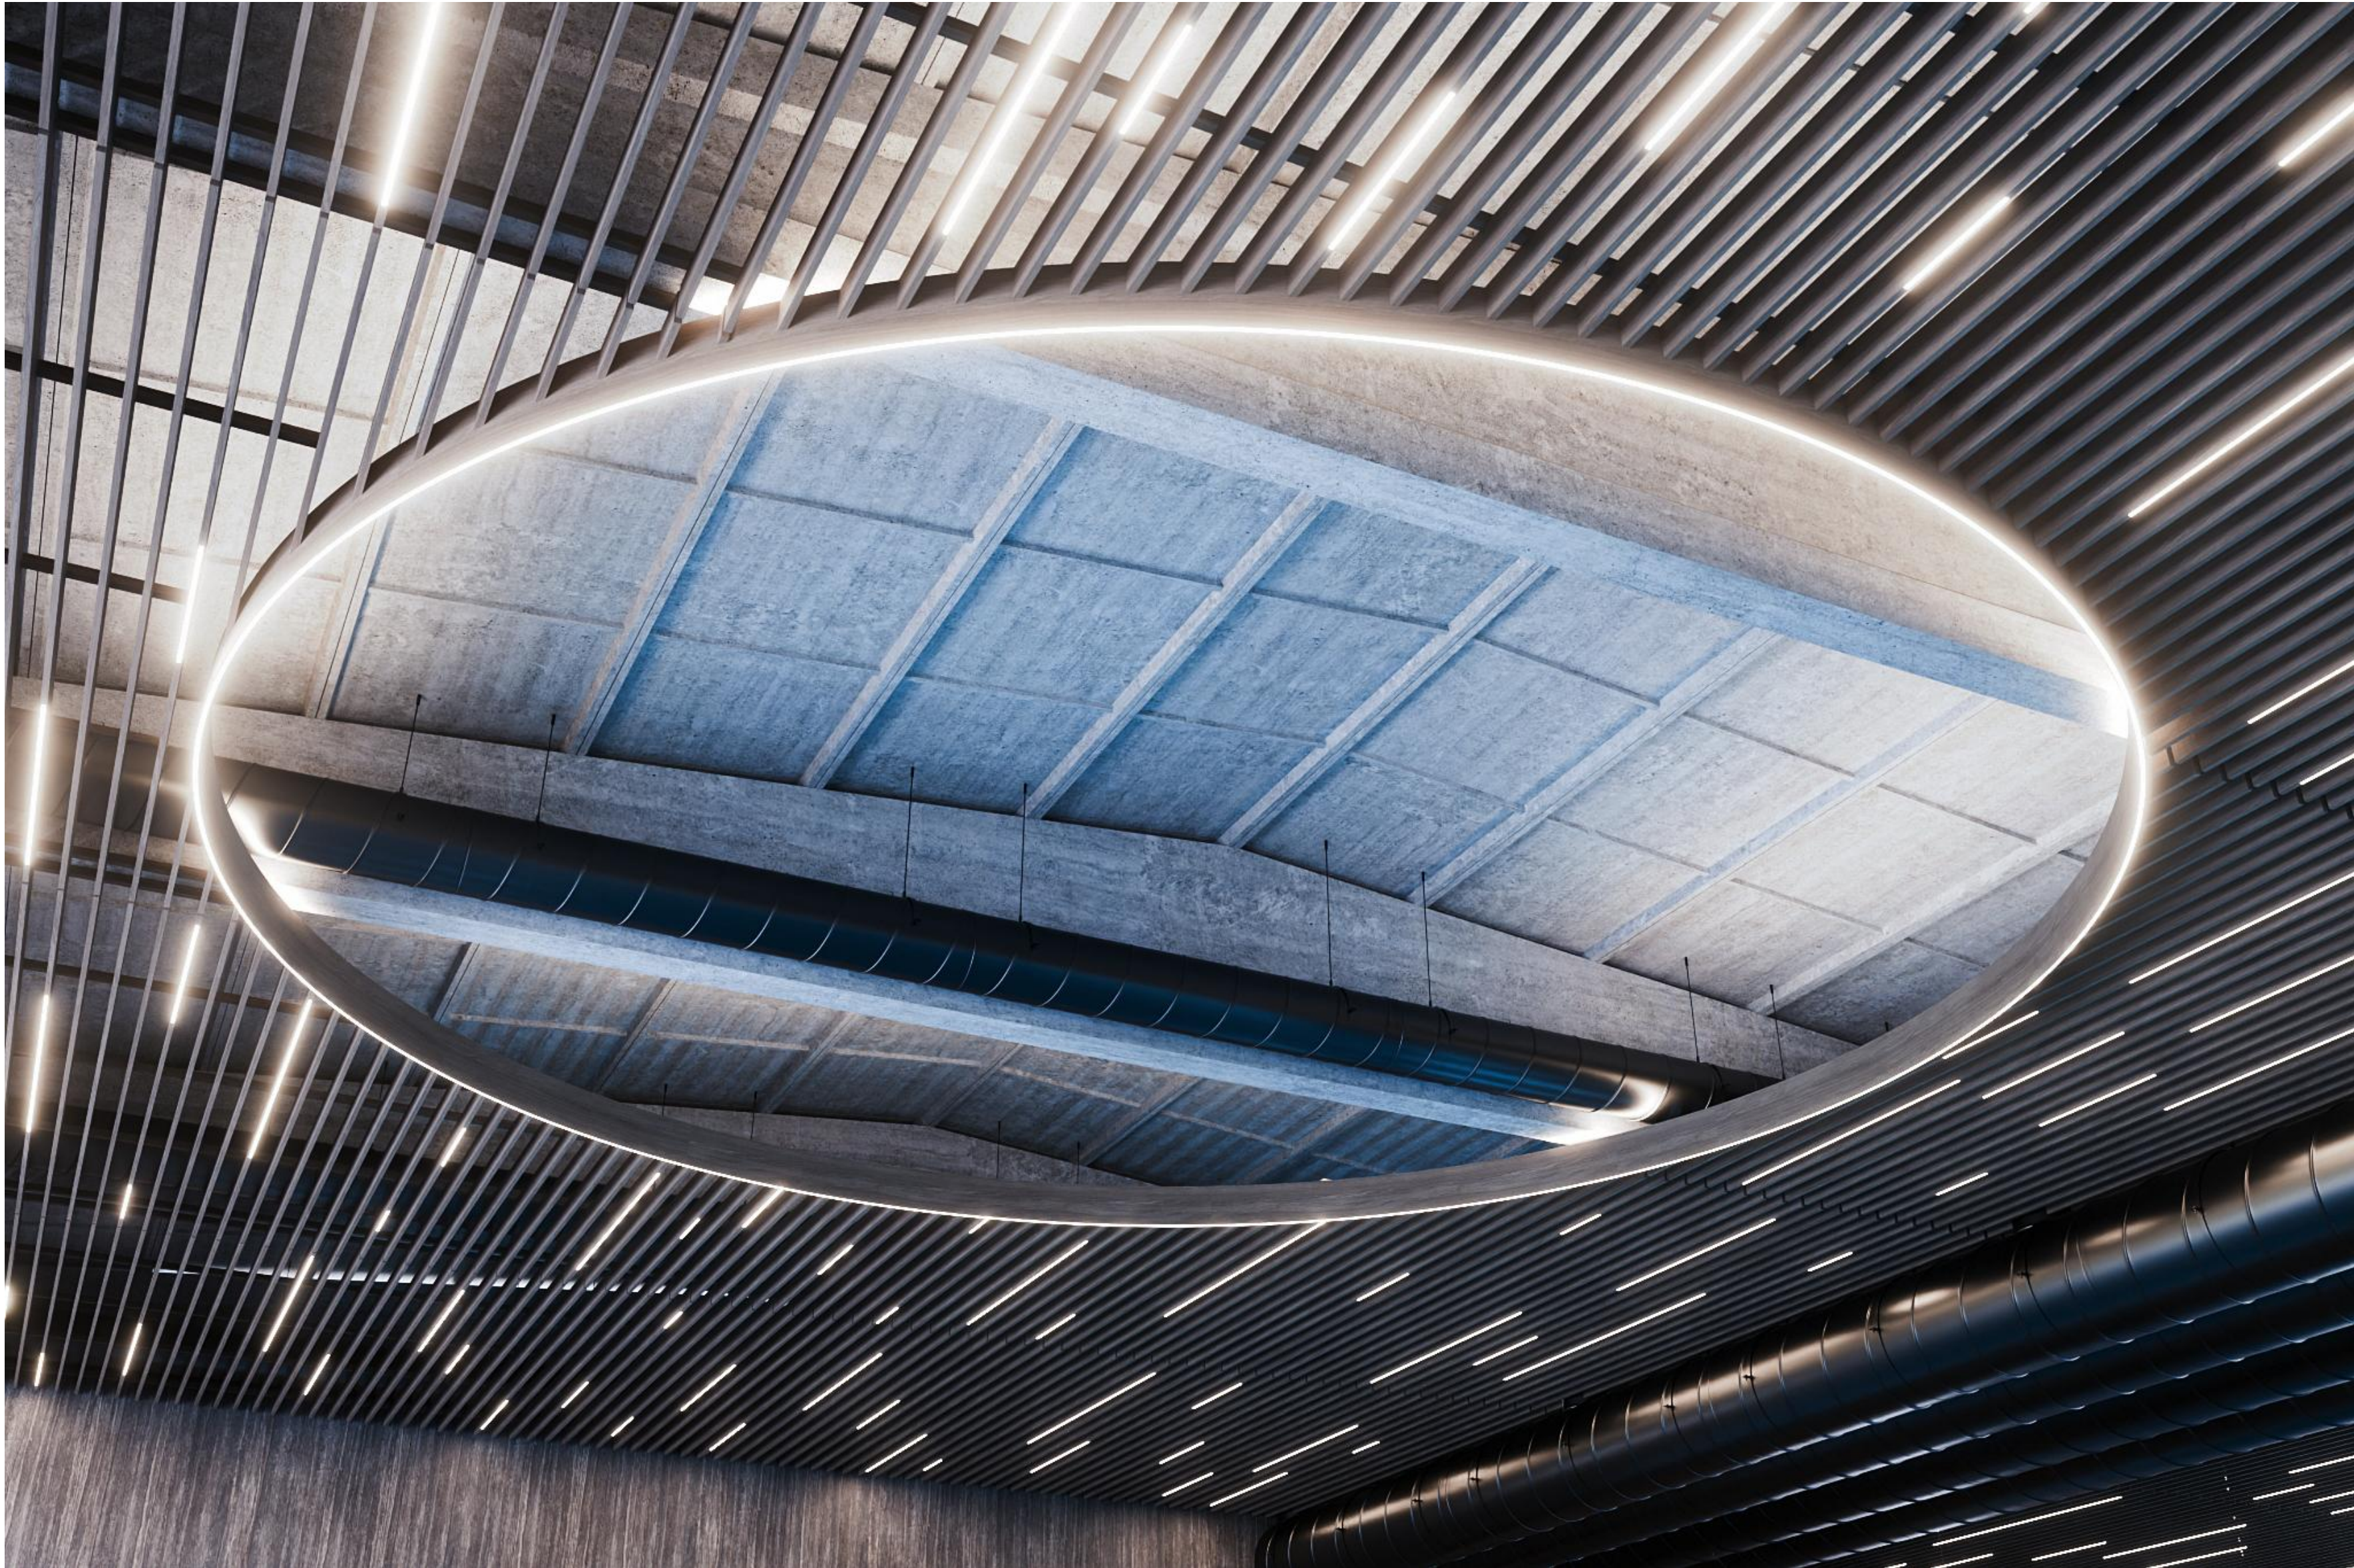

0	11/08/2025		Statybos leidimui ir statybos darbams				
Laida	Išleidimo data		Laidos statusas. Keitimo priežastis jei taikoma				
Kval. Patv. Dok. Nr.	BALTICAN UAB "BALTICAN LTD"		Statinio projekto pavadinimas				
A 1698	PV	T. Pasvenskas	BASEINO PASTATO (UN. NR 8298-2002-2029) TAIKOS G. 44 UTENOJE REKONSTRAVIMO PROJEKTAS				
A 1698	PDV SP SA	T. Pasvenskas					
						Statinio numeris ir pavadinimas	
						01 Baseinas (Etapas I)	
	SAF	SAF studio Interjero dizaino studija safstudio.lt +370 (641) 55 344 hello@safstudio.lt			Laida		
	PDV SI	A. Rybelis	Vizualizacijos		1:1,55 0		
LT	Statytojas / užsakovas		Dokumento žymuo				
	UTENOS RAJONO SAVIVALDYBĖ		240828-01-TDP-SI.B-62				
			Lapas Lapų				
			1 1				



0	11/08/2025		Statybos leidimui ir statybos darbams		
Laida	Išleidimo data		Laidos statusas. Keitimo priežastis jei taikoma		
Kval. Patv. Dok. Nr.	BALTICAN UAB "BALTICAN LTD"		Statinio projekto pavadinimas		
A 1698	PV	T. Pasvenskas	BASEINO PASTATO (UN. NR 8298-2002-2029) TAIKOS G. 44 UTENOJE REKONSTRAVIMO PROJEKTAS		
A 1698	PDV SP SA	T. Pasvenskas			
			Statinio numeris ir pavadinimas		
SAF SAF studio Interjero dizaino studija safstudio.lt +370 (641) 55 344 hello@safstudio.lt			01 Baseinas (Etapas I)		
			Dokumento pavadinimas		Laida
			Vizualizacijos		1:1,55 0
			Dokumento žymuo		Lapas Lapų
LT	Statytojas / užsakovas		240828-01-TDP-SI.B-63		
	UTENOS RAJONO SAVIVALDYBĖ		1 1		



0	11/08/2025	Statybos leidimui ir statybos darbams		
Laida	Išleidimo data	Laidos statusas. Keitimo priežastis jei taikoma		
Kval. Patv. Dok. Nr.	BALTICAN UAB "BALTICAN LTD"		Statinio projekto pavadinimas	
A 1698	PV	T. Pasvenskas		
A 1698	PDV SP SA	T. Pasvenskas		
	SAF SAF studio Interjero dizaino studija safstudio.lt +370 (641) 55 344 hello@safstudio.lt		Statinio numeris ir pavadinimas	
	PDV SI		01 Baseinas (Etapas I)	
	A. Rybelis		Dokumento pavadinimas	
	Statytojas / užsakovas		Vizualizacijos	1:1,55 0
LT	UTENOS RAJONO SAVIVALDYBĖ		Dokumento žymuo	Lapas Lapų
	240828-01-TDP-SI.B-64			1 1




0	11/08/2025		Statybos leidimui ir statybos darbams		
Laida	Išleidimo data		Laidos statusas. Keitimo priežastis jei taikoma		
Kval. Patv. Dok. Nr.	BALTICAN UAB "BALTICAN LTD"			Statinio projekto pavadinimas	
A 1698	PV	T. Pasvenskas		BASEINO PASTATO (UN. NR 8298-2002-2029) TAIKOS G. 44 UTENOJE REKONSTRAVIMO PROJEKTAS	
A 1698	PDV SP SA	T. Pasvenskas		Statinio numeris ir pavadinimas	
LT	SAF SAF studio Interjero dizaino studija safstudio.lt +370 (641) 55 344 hello@safstudio.lt			01 Baseinas (Etapas I)	
				Dokumento pavadinimas	Laida
	PDV SI	A. Rybelis		Vizualizacijos	1:1,55 0
	Statytojas / užsakovas			Dokumento žymuo	Lapas Lapų
	UTENOS RAJONO SAVIVALDYBĖ			240828-01-TDP-SI.B-65	1 1



0	11/08/2025		Statybos leidimui ir statybos darbams		
Laida	Išleidimo data		Laidos statusas. Keitimo priežastis jei taikoma		
Kval. Patv. Dok. Nr.	BALTICAN UAB "BALTICAN LTD"		Statinio projekto pavadinimas		
A 1698	PV	T. Pasvenskas	BASEINO PASTATO (UN. NR 8298-2002-2029) TAIKOS G. 44 UTENOJE REKONSTRAVIMO PROJEKTAS		
A 1698	PDV SP SA	T. Pasvenskas			
	SAF SAF studio Interjero dizaino studija safstudio.lt +370 (641) 55 344 hello@safstudio.lt		Statinio numeris ir pavadinimas		
	PDV SI	A. Rybelis	01 Baseinas (Etapas I)		
LT	Statytojas / užsakovas		Dokumento pavadinimas		Laida
	UTENOS RAJONO SAVIVALDYBĖ		Vizualizacijos		1:1,55 0
			Dokumento žymuo		Lapas Lapų
			240828-01-TDP-SI.B-66		1 1

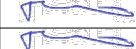


0	11/08/2025	Statybos leidimui ir statybos darbams		
Laida	Išleidimo data	Laidos statusas. Keitimo priežastis jei taikoma		
Kval. Patv. Dok. Nr.	BALTICAN UAB "BALTICAN LTD"		Statinio projekto pavadinimas	
A 1698	PV	T. Pasvenskas		
A 1698	PDV SP SA	T. Pasvenskas		
	SAF	SAF studio Interjero dizaino studija safstudio.lt +370 (641) 55 344 hello@safstudio.lt		Statinio numeris ir pavadinimas
				01 Baseinas (Etapas I)
				Dokumento pavadinimas
				Laida
				0
				Vizualizacijos
				1:1,55
				0
				Dokumento žymuo
				Lapas
				Lapų
LT		Statytojas / užsakovas		
		UTENOS RAJONO SAVIVALDYBĖ		
		240828-01-TDP-SI.B-67		
				1
				1



0	11/08/2025		Statybos leidimui ir statybos darbams		
Laida	Išleidimo data		Laidos statusas. Keitimo priežastis jei taikoma		
Kval. Patv. Dok. Nr.	BALTICAN UAB "BALTICAN LTD"		Statinio projekto pavadinimas		
A 1698	PV	T. Pasvenskas	BASEINO PASTATO (UN. NR 8298-2002-2029) TAIKOS G. 44 UTENOJE REKONSTRAVIMO PROJEKTAS		
A 1698	PDV SP SA	T. Pasvenskas			
	SAF SAF studio Interjero dizaino studija safstudio.lt +370 (641) 55 344 hello@safstudio.lt		Statinio numeris ir pavadinimas		
	01 Baseinas		(Etapas I)		
	Dokumento pavadinimas		Laida		
	Vizualizacijos		1:1,55		0
LT	Dokumento žymuo		Lapas		Lapų
	UTENOS RAJONO SAVIVALDYBĖ		240828-01-TDP-SI.B-68		1 1

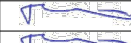

0	11/08/2025		Statybos leidimui ir statybos darbams		
Laida	Išleidimo data		Laidos statusas. Keitimo priežastis jei taikoma		
Kval. Patv. Dok. Nr.	BALTICAN UAB "BALTICAN LTD"			Statinio projekto pavadinimas	
A 1698	PV	T. Pasvenskas		BASEINO PASTATO (UN. NR 8298-2002-2029) TAIKOS G. 44 UTENOJE REKONSTRAVIMO PROJEKTAS	
A 1698	PDV SP SA	T. Pasvenskas			
	SAF SAF studio Interjero dizaino studija safstudio.lt +370 (641) 55 344 hello@safstudio.lt	01 Baseinas (Etapas I)			
				Dokumento pavadinimas	Laida
	PDV SI	A. Rybelis		Vizualizacijos	1:1,55 0
LT	Statytojas / užsakovas			Dokumento žymuo	Lapas Lapų
	UTENOS RAJONO SAVIVALDYBĖ			240828-01-TDP-SI.B-69	1 1




0	11/08/2025	Statybos leidimui ir statybos darbams		
Laida	Išleidimo data	Laidos statusas. Keitimo priežastis jei taikoma		
Kval. Patv. Dok. Nr.	BALTICAN UAB "BALTICAN LTD"		Statinio projekto pavadinimas	
A 1698	PV	T. Pasvenskas		
A 1698	PDV SP SA	T. Pasvenskas		
	SAF SAF studio Interjero dizaino studija safstudio.lt +370 (641) 55 344 hello@safstudio.lt		Statinio numeris ir pavadinimas	
	PDV SI		01 Baseinas (Etapas I)	
LT	Statytojas / užsakovas		Dokumento pavadinimas	Laida
	UTENOS RAJONO SAVIVALDYBĖ		Vizualizacijos	1:1,55 0
			Dokumento žymuo	Lapas Lapų
			240828-01-TDP-SI.B-70	1 1



0	11/08/2025	Statybos leidimui ir statybos darbams		
Laida	Išleidimo data	Laidos statusas. Keitimo priežastis jei taikoma		
Kval. Patv. Dok. Nr.	BALTICAN UAB "BALTICAN LTD"		Statinio projekto pavadinimas	
A 1698	PV	T. Pasvenskas		
A 1698	PDV SP SA	T. Pasvenskas		
			Statinio numeris ir pavadinimas	
SAF SAF studio Interjero dizaino studija safstudio.lt +370 (641) 55 344 hello@safstudio.lt			01 Baseinas (Etapas I)	
			Dokumento pavadinimas	Laida
			Vizualizacijos	1:1,55 0
			Dokumento žymuo	Lapas Lapų
LT	Statytojas / užsakovas UTENOS RAJONO SAVIVALDYBĖ		240828-01-TDP-SI.B-71	1 1

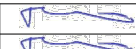

0	11/08/2025	Statybos leidimui ir statybos darbams		
Laida	Išleidimo data	Laidos statusas. Keitimo priežastis jei taikoma		
Kval. Patv. Dok. Nr.	BALTICAN UAB "BALTICAN LTD"			Statinio projekto pavadinimas
A 1698	PV	T. Pasvenskas		BASEINO PASTATO (UN. NR 8298-2002-2029) TAIKOS G. 44 UTENOJE REKONSTRAVIMO PROJEKTAS
A 1698	PDV SP SA	T. Pasvenskas		Statinio numeris ir pavadinimas
	SAF	SAF studio Interjero dizaino studija safstudio.lt +370 (641) 55 344 hello@safstudio.lt		01 Baseinas (Etapas I)
	PDV SI	A. Rybelis		Dokumento pavadinimas
	LT	Statytojas / užsakovas		Vizualizacijos
		UTENOS RAJONO SAVIVALDYBĖ		1:1,55
				0
				Dokumento žymuo
		240828-01-TDP-SI.B-72		Lapas
				Lapų
				1
				1



0	11/08/2025	Statybos leidimui ir statybos darbams	
Laida	Išleidimo data	Laidos statusas. Keitimo priežastis jei taikoma	
Kval. Patv. Dok. Nr.	BALTICAN UAB "BALTICAN LTD"		Statinio projekto pavadinimas
A 1698	PV	T. Pasvenskas	BASEINO PASTATO (UN. NR 8298-2002-2029) TAIKOS G. 44 UTENOJE REKONSTRAVIMO PROJEKTAS
A 1698	PDV SP SA	T. Pasvenskas	
	SAF SAF studio Interjero dizaino studija safstudio.lt +370 (641) 55 344 hello@safstudio.lt		Statinio numeris ir pavadinimas
	PDV SI A. Rybelis		01 Baseinas (Etapas I)
LT	Statytojas / užsakovas		Dokumento pavadinimas
	UTENOS RAJONO SAVIVALDYBĖ		Vizualizacijos 1:1,55 0
	240828-01-TDP-SI.B-73		Dokumento žymuo Lapas Lapų
			1 1



0	11/08/2025	Statybos leidimui ir statybos darbams	
Laida	Išleidimo data	Laidos statusas. Keitimo priežastis jei taikoma	
Kval. Patv. Dok. Nr.	BALTICAN UAB "BALTICAN LTD"		Statinio projekto pavadinimas
A 1698	PV	T. Pasvenskas	BASEINO PASTATO (UN. NR 8298-2002-2029) TAIKOS G. 44 UTENOJE REKONSTRAVIMO PROJEKTAS
A 1698	PDV SP SA	T. Pasvenskas	
			Statinio numeris ir pavadinimas
SAF SAF studio Interjero dizaino studija safstudio.lt +370 (641) 55 344 hello@safstudio.lt			01 Baseinas (Etapas I)
			Dokumento pavadinimas
			Laida
			Vizualizacijos
			1:1,55
			0
			Dokumento žymuo
			Lapas
			Lapų
LT	Statytojas / užsakovas	UTENOS RAJONO SAVIVALDYBĖ	
			240828-01-TDP-SI.B-74
			1
			1



0	11/08/2025	Statybos leidimui ir statybos darbams	
Laida	Išleidimo data	Laidos statusas. Keitimo priežastis jei taikoma	
Kval. Patv. Dok. Nr.	BALTICAN UAB "BALTICAN LTD"		Statinio projekto pavadinimas
A 1698	PV	T. Pasvenskas	BASEINO PASTATO (UN. NR 8298-2002-2029) TAIKOS G. 44 UTENOJE REKONSTRAVIMO PROJEKTAS
A 1698	PDV SP SA	T. Pasvenskas	
			Statinio numeris ir pavadinimas
SAF SAF studio Interjero dizaino studija safstudio.lt +370 (641) 55 344 hello@safstudio.lt			01 Baseinas (Etapas I)
			Dokumento pavadinimas
			Vizualizacijos
			Dokumento žymuo
LT	Statytojas / užsakovas	UTENOS RAJONO SAVIVALDYBĖ	
			240828-01-TDP-SI.B-75
			Laida
			0
			1:1,55
			0
			Lapas
			1
			Lapų
			1



0	11/08/2025	Statybos leidimui ir statybos darbams	
Laida	Išleidimo data	Laidos statusas. Keitimo priežastis jei taikoma	
Kval.	BALTICAN UAB "BALTICAN LTD"		Statinio projekto pavadinimas
Patv.			BASEINO PASTATO (UN. NR 8298-2002-2029) TAIKOS G. 44
Dok. Nr.			UTENOJE REKONSTRAVIMO PROJEKTAS
A 1698	PV	T. Pasvenskas	Statinio numeris ir pavadinimas
A 1698	PDV SP SA	T. Pasvenskas	
	SAF	SAF studio Interjero dizaino studija safstudio.lt +370 (641) 55 344 hello@safstudio.lt	01 Baseinas (Etapas I)
	PDV SI	A. Rybelis	Dokumento pavadinimas
	Statytojas / užsakovas		Vizualizacijos
LT	UTENOS RAJONO SAVIVALDYBĖ		Dokumento žymuo
	240828-01-TDP-SI.B-76		Lapas
			Lapų
			1 1



0	11/08/2025	Statybos leidimui ir statybos darbams	
Laida	Išleidimo data	Laidos statusas. Keitimo priežastis jei taikoma	
Kval. Patv. Dok. Nr.	BALTICAN UAB "BALTICAN LTD"		Statinio projekto pavadinimas
A 1698	PV	T. Pasvenskas	BASEINO PASTATO (UN. NR 8298-2002-2029) TAIKOS G. 44 UTENOJE REKONSTRAVIMO PROJEKTAS
A 1698	PDV SP SA	T. Pasvenskas	
			Statinio numeris ir pavadinimas
SAF SAF studio Interjero dizaino studija safstudio.lt +370 (641) 55 344 hello@safstudio.lt			01 Baseinas (Etapas I)
			Dokumento pavadinimas
			Vizualizacijos
			Dokumento žymuo
LT	Statytojas / užsakovas	UTENOS RAJONO SAVIVALDYBĖ	
			240828-01-TDP-SI.B-77
			Lapas Lapų
			1 1



0	11/08/2025		Statybos leidimui ir statybos darbams	
Laida	Išleidimo data		Laidos statusas. Keitimo priežastis jei taikoma	
Kval. Patv. Dok. Nr.	BALTICAN UAB "BALTICAN LTD"		Statinio projekto pavadinimas	
A 1698	PV	T. Pasvenskas	BASEINO PASTATO (UN. NR 8298-2002-2029) TAIKOS G. 44 UTENOJE REKONSTRAVIMO PROJEKTAS	
A 1698	PDV SP SA	T. Pasvenskas		
	SAF SAF studio Interjero dizaino studija safstudio.lt +370 (641) 55 344 hello@safstudio.lt		Statinio numeris ir pavadinimas	
	PDV SI	A. Rybelis	01 Baseinas (Etapas I)	
LT	Statytojas / užsakovas		Dokumento pavadinimas	Laida
	UTENOS RAJONO SAVIVALDYBĖ		Vizualizacijos	1:1,55 0
			Dokumento žymuo	Lapas Lapų
			240828-01-TDP-SI.B-78	1 1




0	11/08/2025	Statybos leidimui ir statybos darbams	
Laida	Išleidimo data	Laidos statusas. Keitimo priežastis jei taikoma	
Kval. Patv. Dok. Nr.	BALTICAN UAB "BALTICAN LTD"		Statinio projekto pavadinimas
A 1698	PV	T. Pasvenskas	BASEINO PASTATO (UN. NR 8298-2002-2029) TAIKOS G. 44 UTENOJE REKONSTRAVIMO PROJEKTAS
A 1698	PDV SP SA	T. Pasvenskas	
	SAF SAF studio Interjero dizaino studija safstudio.lt +370 (641) 55 344 hello@safstudio.lt		Statinio numeris ir pavadinimas
	PDV SI		01 Baseinas (Etapas I)
LT	Statytojas / užsakovas		Dokumento pavadinimas
	UTENOS RAJONO SAVIVALDYBĖ		Vizualizacijos
			Dokumento žymuo
		240828-01-TDP-SI.B-79	Laida
			1:1,55
			0
			Lapas
			Lapų
		1	1



0	11/08/2025	Statybos leidimui ir statybos darbams	
Laida	Išleidimo data	Laidos statusas. Keitimo priežastis jei taikoma	
Kval. Patv. Dok. Nr.	BALTICAN UAB "BALTICAN LTD"		Statinio projekto pavadinimas
A 1698 A 1698	PV PDV SP SA	T. Pasvenskas T. Pasvenskas	BASEINO PASTATO (UN. NR 8298-2002-2029) TAIKOS G. 44 UTENOJE REKONSTRAVIMO PROJEKTAS
	SAF SAF studio Interjero dizaino studija safstudio.lt +370 (641) 55 344 hello@safstudio.lt		Statinio numeris ir pavadinimas
	PDV SI A. Rybelis		01 Baseinas (Etapas I)
LT	Statytojas / užsakovas		Dokumento pavadinimas
	UTENOS RAJONO SAVIVALDYBĖ		Vizualizacijos
			Dokumento žymuo
		240828-01-TDP-SI.B-80	Laida
			1:1,55
			0
			Lapas
			Lapų
			1
			1

 

0	11/08/2025		Statybos leidimui ir statybos darbams		
Laida	Išleidimo data		Laidos statusas. Keitimo priežastis jei taikoma		
Kval. Patv. Dok. Nr.	BALTICAN UAB "BALTICAN LTD"			Statinio projekto pavadinimas	
A 1698	PV	T. Pasvenskas		BASEINO PASTATO (UN. NR 8298-2002-2029) TAIKOS G. 44 UTENOJE REKONSTRAVIMO PROJEKTAS	
A 1698	PDV SP SA	T. Pasvenskas		Statinio numeris ir pavadinimas	
	SAF SAF studio Interjero dizaino studija safstudio.lt +370 (641) 55 344 hello@safstudio.lt			01 Baseinas (Etapas I)	
				Dokumento pavadinimas	Laida
		PDV SI	A. Rybelis		Vizualizacijos
LT	Statytojas / užsakovas			Dokumento žymuo	Lapas Lapų
	UTENOS RAJONO SAVIVALDYBĖ			240828-01-TDP-SI.B-81	1 1