

UAB "Baltican LTD"
A. Strazdo g. 84 LT48457, Kaunas
Į.k. 300917703
PVM k. LT 100005482414
tel .nr.: +370 650 50550
www.baltican.lt



Statytojas užsakovas Utenos rajono savivaldybė

Projekto pavadinimas	Baseino pastato (un. Nr 8298-2002-2029) Taikos g. 44 Utenoje rekonstravimo projektas.	
Statinio projekto nr.	240828	
Statinio projekto etapas	Techninis darbo projektas	TDP
Statinio (ių) pavadinimas	Visi statiniai pastatai	
Statinio projekto dalis	Technologijos dalis; (TK)	
Bylos (segtuvo) žymuo	TK-07	
Bylos (segtuvo) laidos žymuo	0	
Bylos išleidimo data	2025-07-03	

		projekto dalis	atest. Nr.	parašas
Direktorius	Tautvydas Pasvenskas			
Projekto vadovas	Tautvydas Pasvenskas		A 1698	
Projekto dalies vadovas	Gintautas Baranauskas			
Technologė	Ivona Miškinis			

TECHNOLOGINĖS PROJEKTO DALIES BYLOS DOKUMENTŲ ŽINIARAŠTIS

Dokumento žymuo	Lapų sk.	Laida	Dokumento pavadinimas	Pastabos
Dokumentai:				
240828-01-TDP-TK-BDŽ	1	0	Projekto dalies sudėties žiniaraštis	
240828-01-TDP-TK-AR	6	0	Aiškinamasis raštas	
240828-01-TDP-TK-SŽ	4	0	Technologinių įrenginių ir baldų sąnaudų žiniaraštis	
240828-01-TDP-TK-TS	21	0	Technologinių įrenginių ir baldų techninės specifikacijos	
Brėžiniai:				
240828-01-TDP-TK-B.01	1	0	Baro 102.2 ir 118.2 technologinis planas M 1:50	
240828-01-TDP-TK-B.02	1	0	Gamybinės virtuvės technologinis planas M 1:50	
240828-01-TDP-TK-B.03	1	0	Vandens ir nuotekų; elektrotechnikos +LAN; ŠVOK įvadai baruose M 1:50	
240828-01-TDP-TK-B.04	1	0	Vandens ir nuotekų; elektrotechnikos +LAN; ŠVOK gamybinėje virtuvėje M 1:50	

0	7/3/2025		Statybos leidimui ir statybos darbams			
Laida	Išleidimo data		Laidos statusas. Keitimo priežastis jei taikoma			
Kval.	 UAB "BALTICAN LTD"		Statinio projekto pavadinimas			
Patv.			Baseino pastato (unik. Nr. 8298-2002-2029) Taikos g. 44 Utenoje, rekonstravimo projektas			
Dok. Nr.			Statinio numeris ir pavadinimas			
A 1698	PV	Tautvydas Pasvenskas	01 BASEINAS			
	PDV	Gintautas Baranauskas				
	Technologė	Ivona Miškinis	Dokumento pavadinimas			LAIDA
			PROJEKTO DALIES BYLOS DOKUMENTŲ ŽINIARAŠTIS			0
LT	Statytojas/užsakovas		Dokumento žymuo		LAPAS	LAPŲ
	Utenos rajono savivaldybė		240828 - 01 - TDP - TK-BDŽ		1	1

AIŠKINAMASIS RAŠTAS

TURINYS

1.	ĮVADAS	2
2.	NORMATYVINIŲ DOKUMENTŲ SĄRAŠAS.....	2
3.	TECHNOLOGINIŲ PROCESŲ SPRENDINIAI	3
	3.1. Virtuvės technologiniai sprendiniai	3
	3.2. Gamybos proceso aprašymas	4
	3.3. Darbo režimas, darbuotojų skaičius	4
	3.4. Energetinių ir vandens resursų poreikis	4
4.	HIGIENOS UŽTIKRINIMO PRIEMONĖS	5
	4.1. Higienos reikalavimai maisto ruošimo patalpose:	5
	4.2. Įrangos ir įrankių priežiūra.....	5
5.	DARBŲ SAUGOS UŽTIKRINIMO SPRENDINIAI.....	5
	5.1. Bendrosios darbuotojų saugos ir sveikatos taisyklės:	5
	5.2. Darbų sauga virtuvėje:	6
6.	APLINKOS APSAUGA, ATLIEKOS, JŲ CHARAKTERISTIKA	6

0	7/3/2025		Statybos leidimui ir statybos darbams			
Laida	Išleidimo data		Laidos statusas. Keitimo priežastis jei taikoma			
Kval. Patv. Dok. Nr.	 UAB "BALTICAN LTD"		Statinio projekto pavadinimas			
			Baseino pastato (unik. Nr. 8298-2002-2029) Taikos g. 44 Utenoje, rekonstravimo projektas			
			Statinio numeris ir pavadinimas			
A 1698	PV	Tautvydas Pasvenskas	01 BASEINAS			
	PDV	Gintautas Baranauskas				
	Technologė	Ivona Miškinis	Dokumento pavadinimas			LAIDA
			AIŠKINAMASIS RAŠTAS			0
LT	Statytojas/užsakovas		Dokumento žymuo		LAPAS	LAPŲ
	Utenos rajono savivaldybė		240828 - 01 - TDP - TK-AR		1	6

1. ĮVADAS

Šioje byloje pateikiama techninio projekto – visuomeninės paskirties pastato, Taikos g. 44, Utenoje, technologinė dalis.

Technologinė projekto dalis apima kavinę su dviem barais ir gamybinę virtuvę su pagalbinėmis ir buitinėmis patalpomis.

Technologinė dalis atlikta remiantis užduotimi projektavimui, LR higienos normomis ir taisyklėmis bei projektavimo sąlygų sąvadu.

2. NORMATYVINIŲ DOKUMENTŲ SĄRAŠAS

Technologinė projekto dalis rengiama vadovaujantis sekančiais normatyviniais dokumentais:

Statybos techniniai reglamentai:

STR 1.01.02:2016 „Normatyviniai statybos techniniai dokumentai“;

STR 1.01.08:2013 "Statinio statybos rūšys";

STR 1.04.04:2017 „Statinio projektavimas, projekto ekspertizė“;

STR 2.01.01(1):2005 "Esminis statinio reikalavimas "Mechaninis atsparumas ir pastovumas";

STR 2.01.01(2):2002 "Esminiai statinio reikalavimai. Gaisrinė sauga";

STR 2.01.01(3):2002 "Esminiai statinio reikalavimai. Higiena, sveikata, aplinkos apsauga";

STR 2.01.01(4):2008 "Esminis statinio reikalavimas "Naudojimo sauga";

STR 2.01.01(5):2008 "Esminis statinio reikalavimas "Apsauga nuo triukšmo";

STR 2.01.01(6):2008 "Esminis statinio reikalavimas "Energijos taupymas ir šilumos išsaugojimas";

STR 2.01.06:2009 "Statinių apsauga nuo žaibo. Išorinė statinių apsauga nuo žaibo";

STR 2.02.02:2016 "Visuomeninės paskirties statiniai";

STR 2.03.01:2010 „Statiniai ir teritorijos. Reikalavimai žmonių su negalia reikmėms“

STR 2.09.02:2015 "Šildymas, vėdinimas ir oro kondicionavimas";

STR 2.01.07:2007 "Pastatų vidaus ir išorės aplinkos apsauga nuo triukšmo";

STR 2.03.01:2019 „Statinių prieinamumas“.

Higienos normos:

HN 15:2021 „Maisto higiena“

HN 18:2012 „Viešojo naudojimo kompiuterinių tinklų prieigos taškai: sveikatos saugos reikalavimai“

HN 33:2011 „Triukšmo ribiniai dydžiai gyvenamuosiuose ir visuomeninės paskirties pastatuose bei jų aplinkoje“

HN 39:2016 „Pirčių visuomeninės sveikatos saugos reikalavimai“

HN 42:2009 „Gyvenamųjų ir visuomeninių pastatų patalpų mikroklimatas“

HN 50:2017 „Visą žmogaus kūną veikianti vibracija: didžiausi leidžiami dydžiai ir matavimo reikalavimai gyvenamuosiuose bei visuomeniniuose pastatuose“

HN 69:2003 „Šiluminis komfortas ir pakankama šiluminė aplinka darbo patalpose. Parametrų norminės vertės ir matavimo reikalavimai“

HN 98:2014 „Natūralus ir dirbtinis darbo vietų apšvietimas. Apšvietos mažiausios ribinės vertės ir bendrieji matavimo reikalavimai“

HN 109:2005 „Baseinai. Įrengimo ir priežiūros saugos sveikatai reikalavimai“

HN 118:2011 „Apgyvendinimo paslaugų sveikatos saugos reikalavimai“

Kiti įsakymais patvirtinti norminiai teisės aktai:

Lietuvos Respublikos Vyriausybės 2003 m. balandžio 24 d. nutarimu Nr. 501 (Lietuvos Respublikos Vyriausybės 2017 m. liepos 5 d. nutarimo Nr. 550 redakcija „Dėl buities, sanitarinių ir higienos patalpų įrengimo reikalavimų“;

Priešgaisrinės apsaugos ir gelbėjimo departamento prie Vidaus reikalų ministerijos direktoriaus 2011 m. sausio 17 d. įsakymu Nr. 1-14 PAGD prie VRM direktoriaus įsakymas „Dėl Visuomeninių statinių gaisrinės saugos taisyklių patvirtinimo“

LT	Dokumento žymuo:	Lapas	Lapų	Laida
		2	6	0

LR SAM įsakymas „Dėl sanitarinės apsaugos zonų ribų nustatymo ir režimo taisyklių patvirtinimo“ RSN 26-90. Vandens vartojimo normos
 EĮT. Lietuvos Respublikos energetikos ministro 2012 m. vasario 3 d. įsakymu Nr. 1-22 „Dėl elektros įrenginių įrengimo taisyklių patvirtinimo“.
 LR Atliekų tvarkymo įstatymas. 2002 07 01, Nr. IX-1004;
 LR Statybos įstatymas. 2016 06 30, Nr. XII-2573.

Kompiuterinės programos, kuriomis naudojantis parengta ši dalis, sąrašas:

- Microsoft Office;
- AutoCAD LT 2025.

Visos išvardintos programos yra legaliai įsigytos.

3. TECHNOLOGINIŲ PROCESŲ SPRENDINIAI

3.1. Virtuvės technologiniai sprendiniai

Projektuojamame visuomeninės paskirties pastate, rūšio aukšte projektuojama gamybinė virtuvė su pagalbinėmis ir buitinėmis patalpomis. Pirmajame aukšte projektuojami du barai.

Vienas baras (pat. Nr. 102.2) orientuotas į laukiamojo pusę (pat. Nr. 102.1), jame bus patiekiamas maistas iš virtuvės, taip pat ruošiami karštieji ir gaivieji gėrimai, pateikiami desertai.

Laukiamojoje salėje yra numatytos 88 sėdimos vietos.

Kitas baras (pat. Nr. 118.2) orientuotas į baseino pusę (pat. Nr. 118.1), jame bus ruošiami karštieji ir gaivieji gėrimai.

Numatomas virtuvės asortimentas: klasikiniai užkandžiai, karšti ir šalti patiekalai. Patiekalai bus gaminami iš žaliavų ir pusgaminių.

Paruoštas maistas iš virtuvės keliaus per laiptinę iki laukiamojo salės.

Nešvarūs indai keliaus uždengti per laiptinę iki salės indų plovimo zonos rūsyje.

Baruose yra numatyta baro indų plovimo zona, kurioje yra plautuvė ir stiklų plovimo mašina. Barų ir stalo nešvarius indus iš laukiamojo ir baseino zonų nurinks aptarnaujantis personalas.

Gamybinės, žaliavų laikymo patalpos, darbuotojų buitinės patalpos bei gamybos ir aptarnavimo technologiniai srautai suprojektuoti pagal Lietuvos higienos normos HN 15:2021 „Maisto higiena“ reikalavimus.

Virtuvės gamybinėse, pagalbinėse bei personalo buitinėse ir produktų laikymo patalpose yra numatytas dirbtinis apšvietimas, baruose numatytas dienos šviesos ir dirbtinis apšvietimas

Projektuojamų patalpų eksplikacija:

Patalpos Nr.	Pavadinimas	Plotas (m ²)
102.2	Laukiamojo baras	25,0
118.2	Baseino baras	23,0
R02	Virtuvės patalpa	42,49
R03	Personalo persirengimo patalpa	4,77
R04	Personalo san. mazgas	1,56
R05	Sausų produktų laikymo patalpa	10,1

Barų zonos:

- A – baro indų plovimo zona;
- B – baro zona;

LT	Dokumento žymuo: 240828-01-TDP-TK-AR	Lapas	Lapų	Laida
		3	6	0

Virtuvės gamybinės ruošimo zonos:

- A – salės indų plovimo zona;
- B – virtuvės inventoriaus plovimo zona;
- C – pusgaminių ruošimo zona;
- D – karštų patiekalų ruošimo zona;
- E – šaltų patiekalų ir daržovių ruošimo zona;
- F – patiekalų atleidimo zona;
- G – pirminio apdorojimo zona.

3.2. Gamybos proceso aprašymas

Gamybos procesai bus vykdomi pagal kiekvieno gaminamo gaminio technologinį aprašymą (technologinę kortelę), kuri sudaro įmonės gamybos proceso vadovas.

Žaliavos ir produktai atvežami kiekvieną dieną ryte. Maisto produktai ir žaliava bus pristatoma tam specialiai pritaikytu transportu ir tiekėjo taroje (plastikiniuose kontaineriuose), kuri iškart bus grąžinta tiekėjui.

Žaliava ir produktai pristatomi per tarnybinį įėjimą iki žaliavos ir produktų laikymo patalpos (patalpų Nr. R05)

Žaliavos laikomos tam skirtose tarose, jeigu tai sausi produktai, jie laikomi stelažuose, jeigu tai produktai su galiojimo terminu, jie laikomi šaldytuve arba šaldiklyje.

Produktai iš laikymo patalpos ir pirminio apdirbimo zonos pateks į virtuvės gamybines zonas (patalpos Nr. R02).

Numatyta salės indų plovykla, kurioje yra stalas nešvariems indams, pirminio nuplovimo plautuvė, indų plovimo mašina ir stelažas švariems indams. Planuojama, kad nešvarius stalo indus nuo salės stalų nurinks ir iki stalo indų plovyklos nuneš barą aptarnaujantis personalas.

Įeinant į virtuvės gamybines zonas numatyta rankplovė rankų plovimui ir dezinfekcijai.

Patiekiamo karšto maisto temperatūra turi būti ne žemesnė kaip 68°C.

Visi įrenginiai ir įrankiai pagaminti iš medžiagų, tinkančių sąlyčiui su maistu.

Darbo metu bus naudojamas peilių sterilizatorius, kuris veikia UV spindulius išskiriančių lempų pagalba. Ši spinduliuotė, užtikrins patikimą ir greitą peilių dezinfekciją nuo pavojingiausių virtuvės bakterijų. Įrenginys turi būti montuojamas virtuvės personalui patogioje vietoje.

Valymo inventorių ir dezinfekavimo priemonės laikomos spintoje (poz. Nr. 55), personalo persirengimo patalpoje (patalpa Nr. R03).

3.3. Darbo režimas, darbuotojų skaičius

Numatoma, kad baruose ir virtuvėje dirbs apie 7 darbuotojai pamainoje. Personalo darbuotojams numatyta persirengimo patalpa su spintelėmis (patalpa Nr. R03). Kiekvienam darbuotojui skirta spintelė asmeninėms daiktams. Personalui yra numatytas san. mazgas (patalpos Nr. R04).

Planuojama, kad personalas dirbs darbo dienomis po 8 darbo valandas per dieną, arba kitu numatytu grafiku.

3.4. Energetinių ir vandens resursų poreikis

Valgyklos virtuvėje bus naudojamas šaltas bei karštas vanduo.

Lentelė 1 Numatomas vandens poreikis technologinėms reikmėms

Vandens poreikis technologinėms reikmėms			
Nr.	Pavadinimas	Poreikis, m ³ /parą	Poreikis, m ³ /val.
1.	Šaltas vanduo	4	1,2
2.	Karštas vanduo	2	0,4

LT	Dokumento žymuo:	Lapas	Lapų	Laida
	240828-01-TDP-TK-AR	4	6	0

Vanduo numatytas iš miesto vandentiekio tinklų. Nuotekos į miesto tinklus bus nuvedamos per riebalų gaudyklę. Rekomenduojamas riebalų gaudyklės našumas – 4,5 l/s.

Elektros poreikis (instaliacinis), technologinei įrangai:

du barai ~ 52,2 kW; virtuvė ~ 76,2 kW; Σ 128,4 kW.

4. HIGIENOS UŽTIKRINIMO PRIEMONĖS

4.1. Higienos reikalavimai maisto ruošimo patalpose:

- Švaros ir dezinfekcijos planas. Virtuvės ir pagalbinių patalpų valymas turi būti atliekamas pagal iš anksto nustatytą planą, kuriame nurodomi valymo dažniai, naudojamos priemonės, atsakingi asmenys. Paviršiai, įrankiai, įranga, naudojama maisto ruošimui, turi būti valomi ir dezinfekuojami reguliariai;
- Maisto ruošimo zonų atskyrimas. Skirtingos zonos (pvz., mėsos, daržovių, pieno produktų, žuvies ruošimas) turi būti aiškiai atskirtos, kad būtų išvengta kryžminio užteršimo. Kiekvienoje zonoje naudojami įrankiai ir įranga turi būti skirti tik tam tikram maisto tipui;
- Temperatūros kontrolė. Maisto produktų laikymo temperatūra turi būti nuolat stebima ir registruojama. Šaldytuvai ir šaldikliai turi būti sureguliuoti taip, kad atitiktų maisto produktų saugojimo temperatūros reikalavimus (pvz., šaldytuvai: +2°C - +6°C, šaldikliai: -18°C ar žemesnė);
- Rankų higiena. Virtuvės darbuotojai turi turėti prieigą prie rankų plovimo įrangos su šiltu ir šaltu vandeniu, muilu ir vienkartiniais rankšluosčiais. Rankų plovimas yra privalomas prieš pradedant darbą, po kiekvieno sąlyčio su žaliava, po tualetų, rūkymo ar nosies valymo;
- Asmeninės apsaugos priemonės. Visi darbuotojai turi dėvėti šviesią darbo aprangą, plaukų dangtelius arba kepurės, pirštines (kai reikalinga). Apranga turi būti reguliariai keičiama ir laikoma atskirai nuo kasdienės aprangos.

4.2. Įrangos ir įrankių priežiūra.

- Dezinfekcija ir sterilizacija. Visi įrankiai ir įranga, kurie tiesiogiai liečiasi su maistu, turi būti dezinfekuojami po kiekvieno naudojimo, o jei reikia, sterilizuojami. Ypatingas dėmesys turi būti skiriamas peiliams, pjaustymo lentoms, maišytuvams ir kitai įrangai, kuri naudojama ruošti neapdorotus produktus;
- Atliekų tvarkymas. Maisto atliekos turi būti nedelsiant šalinamos į sandarius konteinerius, kurie reguliariai tuštinami ir valomi. Atliekos rūšiuojamos pagal jų tipą.

5. DARBŲ SAUGOS UŽTIKRINIMO SPRENDINIAI

5.1. Bendrosios darbuotojų saugos ir sveikatos taisyklės:

- Kiekvienam darbuotojui privalo būti sudarytos saugios ir sveikatai nekenksmingos darbo sąlygos. Kiekvieno darbuotojo darbo vieta ir darbo vietų aplinka turi atitikti darbuotojų saugos ir sveikatos norminių teisės aktų reikalavimus. Darbo vietos turi būti įrengtos taip, kad jose dirbantys darbuotojai būtų apsaugoti nuo galimų traumų, jų darbo aplinkoje nebūtų sveikatai kenksmingų ar pavojingų rizikos veiksnių. Įrengiant darbo vietas turi būti įvertintos darbuotojo fizinės galimybės. Darbo patalpos, darbo vietos ir įmonės teritorija, kur galima rizika darbuotojų saugai, privalo būti pažymėtos darbuotojų saugos ir sveikatos norminių teisės aktų nustatytais ženklais. Įmonėje privalo būti naudojamos tik techniškai

LT	Dokumento žymuo:	Lapas	Lapų	Laida
	240828-01-TDP-TK-AR	5	6	0

tvarkingos darbo priemonės, atitinkančios darbuotojų saugos ir sveikatos norminių teisės aktų reikalavimus.

- Darbdavys negali reikalauti, kad darbuotojas pradėtų dirbti jam pavestą darbą įmonėje, jeigu jis neinstrukuotas ir (ar) neišmokytas saugiai jį atlikti.
- Turi būti vykdomi privalomi sveikatos patikrinimai.
- Darbuotojų aprūpinimas saugos ir sveikatos priemonėmis.
- Darbuotojas turi būti supažindintas su teisėmis ir pareigomis.

5.2. Darbų sauga virtuvėje:

- Virtuvėje turi būti prižiūrimos (pavalomos grindys išsiliejus skysčiams) grindys, kad išvengtų paslydimų;
- Rekomenduojama darbuojamas avėti patogią, saugią avalynę;
- Rekomenduojama pirmosios pagalbos priemonės laikyti prieinamoje vietoje;
- Darbo zonoje turi būti numatyti neslystantys paviršiai. Darbuotojai turi būti informuoti dėl patogios, neslystančios avalynės darbo metu;
- Darbuotojai, prieš pradėdami darbus, turi būti instrukuojami dėl darbų saugos su įrengimais;
- Būtina laikytis įprastinės priežiūros grafiko. Visa naudojama įranga, turi būti tikrinama, suradus gedimus – taisoma;
- Būtinai darbuotojų mokymai darbų saugos klausimais. Baro darbuotojai turi būti apmokyti, kaip turėtų elgtis apiplėšimo atveju, su agresyviais klientais. Baro zonoje turi dirbti mažiausiai du darbuotojai;
- Darbuotojais turi būti instrukuojami kaip teisingai elgtis su elektros prietaisais;
- Įrankiai ir įranga turi būti naudojami pagal paskirtį;
- Aštrius ir karštus daiktus privaloma laikyti saugiose vietose.

6. APLINKOS APSAUGA, ATLIEKOS, JŲ CHARAKTERISTIKA

Objekte nėra įrenginių, išskiriančių kenksmingas medžiagas į aplinką.

Objekte susidariusios buitinės ir fasavimo (popierius, kartonas ir t.t) metu atliekos bus kaupiamos specialiai tam skirtuose konteineriuose teritorijoje. Maisto atliekos iš virtuvės bus laikinai laikomos tam numatytame šaldiklyje, sausų produktų laikymo patalpoje (patalpa Nr. R05).

Virtuvės zonoje, virš terminio apdirbimo įrenginių įrengiami ventiliaciniai gaubtai su riebalų filtrais.

Paminėtos susidarysiančios atliekos bus išrūšiuotos ir vadovaujantis Lietuvos Respublikos atliekų tvarkymo įstatymo (Žin., 1998, Nr.: 61-1726) 4 straipsnio nuostatomis perduodamos atliekų tvarkytojams, turintiems leidimus užsiimti atliekų tvarkymu. Atliekų tvarkymas vyks vadovaujantis Atliekų tvarkymo taisyklių (Žin., 2011, Nr. 57-2721; 2012, Nr. 16-697) 4 priedo nuostatomis.

Užtikrinant apsaugą nuo pastato nuotekų šalintuvo ir pastato vandentiekio susijungimo pavojaus – technologinėms plautuvėms numatyti srovės pertraukimą nuotekų įlajoms.

LT	Dokumento žymuo: 240828-01-TDP-TK-AR	Lapas	Lapų	Laida
		6	6	0

TECHNOLOGINIŲ ĮRENGINIŲ IR BALDŲ SĄNAUDŲ ŽINIARAŠTIS

Pastaba: Prieš vykdant užsakymą, įrangos tiekėjas privalo patikslinti įrangos/plieno gaminių matmenis objekte, bei suderinti su užsakovu įrangos komplektaciją ir kiekius.

N/p – nerūdijantis plienas.

Eil. Nr.	Pavadinimas ir techninės charakteristikos	Mato vnt.	Kieki s	Pastaba
T-1	Baro baldas Matmenys (IxPxA): 3100x850x900 mm	vnt.	1	Matmenis tikslinti
T-2	Kasos aparatas	vnt.	2	
T-3	Alaus pilstymo įranga	vnt.	2	
T-4	Pobarinis šaldytuvas Matmenys (IxPxA): 600x585x855mm Galingumas: 230V 0,2 kW Tūris: 130L	vnt.	2	
T-5	Gėrimų šaldytuvas su stiklinėmis durelėmis (+0°C +7°C) Matmenys (IxPxA): 595x670x1960 mm Galingumas: 230V 0,4 kW Tūris: 350L	vnt.	2	
T-6	Kavos aparatas Matmenys (IxPxA): 750x560x560 mm Galingumas: 400V 5,5 kW	vnt.	2	
T-7	Kavos malūnas	vnt.	2	
T-8	Ledo generatorius Matmenys (IxPxA): 400x540x690/774 mm Galingumas: 230V 0,25 kW	vnt.	2	
T-9	Sulčiaspaudė Galingumas: 230V 0,7 kW	vnt.	2	
T-10	Frontalinė indaplovė stiklui Matmenys (IxPxA): 460x603x725mm Galingumas: 400V 6,0 kW	vnt.	2	
T-11	Įmontuojama plautuvė Matmenys (IxPxA): 400x350x250 mm	vnt.	2	
T-12	Baro baldas Matmenys (IxPxA): 2100x700x900 mm	vnt.	1	Matmenis tikslinti
T-13	Baro baldas Matmenys (IxPxA): 2700x700x900 mm	vnt.	1	Matmenis tikslinti

0	7/3/2025		Statybos leidimui ir statybos darbams		
Laida	Išleidimo data		Laidos statusas. Keitimo priežastis jei taikoma		
Kval. Patv. Dok. Nr.	 UAB "BALTICAN LTD"		Statinio projekto pavadinimas		
			Baseino pastato (unik. Nr. 8298-2002-2029) Taikos g. 44 Utenoje, rekonstravimo projektas		
			Statinio numeris ir pavadinimas		
A 1698	PV	Tautvydas Pasvenskas	01 BASEINAS		
	PDV	Gintautas Baranauskas			
	Technologė	Ivona Miškinis	Dokumento pavadinimas		LAIDA
			TECHNOLOGINIŲ ĮRENGINIŲ IR BALDŲ SĄNAUDŲ ŽINIARAŠTIS		0
LT	Statytojas/užsakovas		Dokumento žymuo		LAPAS
	Utenos rajono savivaldybė		240828 - 01 - TDP - TK-SŽ		LAPŲ
			1	4	

T-14	Baro gėrimų šaldytuvas Matmenys (IxPxA): 900x520x870 mm Galingumas: 230V 0,2 kW	vnt.	1	
T-15	Kokteilinė Matmenys (IxPxA): 300x195x480 mm Talpa: 2x0,5L	vnt.	1	
T-16	Baro baldas Matmenys (IxPxA): 2300x700x900 mm	vnt.	1	Matmenis tikslinti
T-17	Keramikinė rankplovė	vnt.	2	
T-18	N/p stalas su bortu, lentyna Matmenys (IxPxA): 1600x700x900 mm	vnt.	1	
T-19	N/p stalas su bortu, su lentyna, su plautuvę iš dešinės (500x500), atliekų krepšiu, spaudiminiu dušu su maišytuvu Matmenys (IxPxA): 1200x700x900 mm	vnt.	1	
T-20	Indų plovimo mašina su stovu Matmenys (IxPxA): 598x656/967x820+550mm Galingumas: 400V 6,0 kW	vnt.	1	
T-21	Stelažas Matmenys (IxPxA): 1200x500x1800 mm	vnt.	1	
T-22	Stelažas Matmenys (IxPxA): 900x500x1800 mm	vnt.	1	
T-23	N/p stalas su gilia vonia, bortu, atliekų krepšiu, spaudiminiu dušu su maišytuvu Matmenys (IxPxA): 800x700x900 mm	vnt.	1	
T-24	Šaldytuvas (+2°C +8°C) Matmenys (IxPxA): 600x700x2080 mm Galingumas: 230V 0,28 kW Talpa: 300L	vnt.	1	
T-25	Šaldomas stalas (-5°C +8°C) Matmenys (IxPxA): 1300x700x900 mm Galingumas: 230V 0,293 kW Talpa: 361L	vnt.	1	
T-26	N/p pakabinama lentyna, dviguba Matmenys (IxPxA): 1900x300x660 mm	vnt.	1	
T-27	N/p pakabinama lentyna, dviguba Matmenys (IxPxA): 800x300x660 mm	vnt.	1	
T-28	N/p stalas su bortu, su plautuvę iš dešinės (500x400), su lentyna Matmenys (IxPxA): 1800x600x900 mm	vnt.	1	
T-29	Ventiliacijos gaubtas be apšvietimo, 1xØ315, priesienis; Matmenys (IxPxA): 1200x1200x480 mm	vnt.	1	
T-30	Konvekcinė krosnis ant stovo Krosnies matmenys (IxPxA): 850x842x1014mm Galingumas: 400V 18,9 kW Talpa: 10x1/1 GN arba 600x400 mm skardos Krosnies svoris: 121 kg Stovo matmenys turi atitikti krosniai.	vnt.	1	
T-31	N/p stalas su bortu, lentyna Matmenys (IxPxA): 400x700x900 mm	vnt.	1	
T-32	El. viryklė 4 kaitviečių su stovu	vnt.	1	

LT	Dokumento žymuo: 240828-01-TDP-TK-SŽ	Lapas	Lapų	Laida
		2	4	0

	Matmenys (IxPxA): 800x700x900 mm; Galingumas: 400V 12,0 kW			
T-33	El. kepimo plokštuma, rifliuota Matmenys (IxPxA): 400x700x250 mm; Galingumas: 400V 5,0 kW	vnt.	1	
T-34	El. gruzdintuvė, 2x8 L; Matmenys (IxPxA): 580x590x425mm; Galingumas: 2x230V 2x3,5 kW	vnt.	1	
T-35	N/p stalas su bortu, lentyna Matmenys (IxPxA): 1600x700x900 mm	vnt.	1	
T-36	Ventiliacijos gaubtas su apšvietimu, labirintiniais riebalių surinkimo filtrais, su oro nuvedimo atvamzdžiais 2xØ315, priesienis; Matmenys (IxPxA): 2800x1000x480 mm; Galingumas: 230V 0,5 kW	vnt.	1	
T-37	N/p stalas be borto, su lentyna Matmenys (IxPxA): 1400x900x900 mm	vnt.	2	
T-38	N/p lentyna, kabanti nuo lubų Matmenys (IxP): 2000x300 mm	vnt.	1	Aukštį tikslinti
T-39	N/p stalas su bortu, su plautuvę iš dešinės (500x400), su lentyna Matmenys (IxPxA): 1500x600x900 mm	vnt.	1	
T-40	N/p pakabinama lentyna, dviguba Matmenys (IxPxA): 1700x300x660 mm	vnt.	1	
T-41	Šaldomas stalas (-5°C +8°C) Matmenys (IxPxA): 1492x600x850 mm Galingumas: 230V 0,253 kW Talpa: 268L	vnt.	2	
T-42	N/p pakabinama lentyna, dviguba Matmenys (IxPxA): 1300x300x660 mm	vnt.	2	
T-43	N/p stalas su bortu, lentyna Matmenys (IxPxA): 500x600x900 mm	vnt.	1	
T-44	N/p stalas be borto, su lentyna Matmenys (IxPxA): 1400x700x900 mm	vnt.	1	
T-45	N/p pastatoma šildoma lentyna, dviguba (+65°C) Matmenys (IxPxA): 1400x300x700 mm Galingumas: 230V 1,0 kW	vnt.	1	
T-46	N/p pakabinama lentyna, dviguba Matmenys (IxPxA): 900x300x660 mm	vnt.	1	
T-47	N/p stalas su bortu, su plautuvę iš dešinės (500x400), su lentyna Matmenys (IxPxA): 1600x600x900 mm	vnt.	1	
T-48	Stelažas Matmenys (IxPxA): 1300x500x1800 mm	vnt.	1	
T-49	Stelažas Matmenys (IxPxA): 1200x500x1800 mm	vnt.	1	
T-50	Stelažas Matmenys (IxPxA): 1100x500x1800 mm	vnt.	1	
T-51	Šaldiklis (-18°C -21°C) Matmenys (IxPxA): 598x679x838 mm Galingumas: 230V 0,174 kW	vnt.	1	

LT	Dokumento žymuo: 240828-01-TDP-TK-SŽ	Lapas	Lapų	Laida
		3	4	0

	Tūris: 200L			
T-52	Šaldymo dėžė 400 L, (-14°C -24°C); Matmenys (IxPxA): 1300x630x892mm; Galingumas: 230V 0,141 kW	vnt.	1	
T-53	Šaldymo dėžė 300 L, (-14°C -24°C); Matmenys (IxPxA): 1010x630x892mm; Galingumas: 230V 0,141 kW	vnt.	1	
T-54	Drabužių ir daiktų laikymo spinta; Matmenys (IxPxA): 600x500x1800 mm	vnt.	3	
T-55	Valymo ir dezinfekavimo priemonių spinta Matmenys (IxPxA): 600x500x1800 mm	vnt.	1	

LT	Dokumento žymuo:	Lapas	Lapų	Laida
	240828-01-TDP-TK-SŽ	4	4	0

TECHNOLOGINIŲ ĮRENGINIŲ IR BALDŲ TECHNINĖS SPECIFIKACIJOS

Visa įranga, kuri pateikiama šiame žiniaraštyje, bus perkama kaip prekės, vadovaujantis LR Viešųjų pirkimų įstatymo nuostatomis. Perka Užsakovas atskiru pirkimu arba perkelia turimą įrangą.

TURINYS

1.	BARO ĮRANGA IR BALDAI.....	3
1.1	Baro baldas (T-1).....	3
1.2	Kasos aparatas (T-2).....	3
1.3	Alaus pilstymo įranga (T-3).....	3
1.4	Pobarinis šaldytuvas (T-4).....	4
1.5	Gėrimų šaldytuvas su stiklinėmis durelėmis (+0°C +7°C) (T-5)	4
1.6	Kavos aparatas (T-6).....	5
1.7	Kavos malūnas (T-7)	5
1.8	Ledo generatorius (T-8).....	6
1.9	Sulčiaspaudė (T-9).....	6
1.10	Frontalinė indaplovė stiklui (T-10).....	7
1.11	Nerūdijančio plieno plautuvė įmontuojama į stalviršį (T-11)	7
1.12	Baro baldas (T-12).....	8
1.13	Baro baldas (T-13).....	8
1.14	Baro gėrimų šaldytuvas (T-14)	8
1.15	Kokteilinė (T-15).....	9
1.16	Baro baldas (T-16).....	9
2.	GAMYBINĖS VIRTUVĖS ĮRANGA IR BALDAI.....	9
2.1	Keramikinė rankplovė (T-17)	9
2.2	Nerūdijančio plieno stalas (T-18; T-31; T-35; T-37; T-43; T-44).....	10
2.3	Nerūdijančio plieno stalas su plautuve dešinėje pusėje, su bortu, su lentyna ir (T-19)	10
2.4	Indų plovimo mašina su stovu (T-20)	11
2.5	Nerūdijančio plieno stelažas (T-21; T-22; T-48; T-49; T-50)	12
2.6	Nerūdijančio plieno stalas su gilia vonia, bortu, spaudiminiu dušu su maišytuvu, sifonu, sieteliu atliekoms (T-23)	12

0	7/3/2025	Statybos leidimui ir statybos darbams			
Laida	Išleidimo data	Laidos statusas. Keitimo priežastis jei taikoma			
Kval. Patv. Dok. Nr.	 UAB "BALTICAN LTD"		Statinio projekto pavadinimas		
			Baseino pastato (unik. Nr. 8298-2002-2029) Taikos g. 44 Utenoje, rekonstravimo projektas		
A 1698	PV	Tautvydas Pasvenskas	Statinio numeris ir pavadinimas		
	PDV	Gintautas Baranauskas	01 BASEINAS		
	Technologė	Ivona Miškinis	Dokumento pavadinimas		
			TECHNOLOGINIŲ ĮRENGINIŲ IR BALDŲ TECHNINĖS SPECIFIKACIJOS		
LT	Statytojas/užsakovas		Dokumento žymuo		LAPAS
	Utenos rajono savivaldybė		240828 - 01 - TDP - TK-TS		LAPŲ
				1	21

2.7	Šaldytuvas (T-24)	13
2.8	Šaldomas stalas (T-25; T-41).....	13
2.9	Nerūdijančio plieno pakabinama lentyna (T-26; T-27; T-38; T-40; T-42; T-46)	14
2.10	Nerūdijančio plieno stalas su plautuve, su bortu, su lentyna ir maišytuvu (T-28; T-39; T-47).....	14
2.11	Priesienis dėžutės formos ventiliacinis gaubtas su filtrais ir oro ištraukimu, be apšvietimo (T-29)	15
2.12	Konvekinė krosnis, 10 GN1/1 (T-30).....	15
2.13	Elektrinė viryklė vientisa plokštuma su stovu (T-32)	16
2.14	Elektrinė kepimo plokštuma (T-33).....	17
2.15	Elektrinė gruzdintuvė (T-34)	17
2.16	Priesienis dėžutės formos ventiliacinis gaubtas su filtrais ir oro ištraukimu, su apšvietimu (T-36)	18
2.17	Nerūdijančio plieno pastatoma šildoma lentyna su neutralia lentyna (T-45).....	18
2.18	Šaldiklis (T-51).....	19
2.19	Šaldymo dėžė (T-52)	19
2.20	Šaldymo dėžė (T-53)	20
2.21	Dviejų durelių metalinė persirengimo spintelė su vidine pertvara ir dviem lentynom (T-54) ...	20
2.22	Valymo priemonių metalinė spinta (T-55).....	21

LT	Dokumento žymuo: 240828-01-TDP-TK-TS	Lapas	Lapų	Laida
		2	21	0

1. BARO ĮRANGA IR BALDAI

1.1 Baro baldas (T-1)

Matmenys (I x P x A): 3100(± 50mm)x850(± 50mm)x900(± 50mm) mm (tikslinti interjero projekto dalyje)
Korpusinis baldas. Medžiaga: tvirta laminuota medžio drožlių plokštė (LMDP), faneruotas MDF arba natūrali mediena. Paviršius atsparus drėgmei, karščiui ir įbrėžimams, lengvai valomas ir nereikalaujantis papildomos priežiūros, tinkantis sąlyčiui su maistu.

1.2 Kasos aparatas (T-2)



Kasos aparatas, elektroninis įrenginys su integruotu fiskaliniu bloku, atitinkantis Valstybinės mokesčių inspekcijos reikalavimus. Turi užtikrinti automatinį duomenų perdavimą į VMI per GPRS, LAN arba Wi-Fi ryšį. Aparatas turi būti komplektuojamas su terminiu čekio spausdintuvu, kurio spausdinimo greitis siekia apie 200 mm/s, o naudojamas popierius yra 57 arba 80 mm pločio.

Operatoriams skirtas ekranas yra LCD arba LED tipo, o klientams – LED arba dvipusis.

Įrenginys maitinamas iš 220V tinklo ir turi integruotą akumuliatorių, leidžiantį veikti bent 6 valandas dingus elektros tiekimui. Jame turi būti įrengtos jungtys, tokios kaip USB, LAN, RS232, gali palaikyti Wi-Fi ryšį. Turi būti su galimybe prijungti papildomus įrenginius – pinigų stalčių, svarstyklės, brūkšninių kodų skaitytuvus.

Aparatas turi turėti elektroninį žurnalą, kuriame saugoma ne mažiau kaip 180 dienų operacijų. Programinė įranga turi būti pritaikyta baro veiklai. Įranga turi būti pritaikyta intensyviai naudojimui ir atspari aplinkos veiksniams, tokiems kaip drėgmė ar riebalai.

1.3 Alaus pilstymo įranga (T-3)

Stacionarus alaus šaldiklis



Matmenys (I x P x A): 400(± 100mm)x450(± 100mm)x600 (± 100mm) mm.
Elektrinis galingumas ne mažiau 1,0 kW/230V/1f, 50 Hz.

LT	Dokumento žymuo:	Lapas	Lapų	Laida
	240828-01-TDP-TK-TS	3	21	0



Alaus kolona - pilstomo alaus įrenginys, montuojamas ant baro stalviršio. Ji gali būti pagaminta iš žalvario, nerūdijančio plieno ar chromuoto metalo, turi vieną ar kelis čiaupus, prijungiama prie statinės ir CO₂ sistemos. Užtikrina higienišką, pastovios temperatūros gėrimo pilstymą ir yra atspari intensyviai naudojimui.

1.4 Pobarinis šaldytuvas (T-4)



Matmenys (I x P x A): 600(± 50mm) x 585(± 50mm) x 855(± 50mm) mm
 Galingumas: ne daugiau kaip 230V 0,2 kW
 Temperatūra: ne prasčiau kaip +2°C iki +10°C
 Tūris: apie 130 litrų
 Svoris: apie 49 kg

1.5 Gėrimų šaldytuvas su stiklinėmis durelėmis (+0°C +7°C) (T-5)



Matmenys (I x P x A): 595(± 50mm) x 670(± 50mm) x 1960(± 50mm) mm.
 Elektrinis galingumas ne daugiau kaip 0,4 kW/230V/1f, 50 Hz.

LT	Dokumento žymuo:	Lapas	Lapų	Laida
	240828-01-TDP-TK-TS	4	21	0

Temperatūra: ne prasčiau kaip +0°C iki +7°C
Tūris: apie 350 litrų
Svoris: apie 66 kg

1.6 Kavos aparatas (T-6)



Matmenys (IxPxA): 750(± 100mm)x560(± 100mm)x550(± 100mm) mm.

Elektrinis galingumas ne daugiau kaip 5,5 kW/400V/3f, 50 Hz.

Boilerio talpa: ne mažiau 11 litrų

Garų vamzdeliai: 2 vnt

Svoris: apie 73 kg

Šalto vandens pajungimo diametras 3/8"

Reikalingas grindų drenažas, drenažo pajungimo diametras Ø 14.

Korpusas turi būti pagamintas iš tvirto nerūdijančio plieno, arba kitos analogiškos medžiagos.

Programuojamas, ne mažiau kaip 2 grupių. Įrenginys gali būti su integruota kavos talpa, automatinio valymo funkcija. Komplekte: turi būti valymo rinkinys. Gali būti skaitmeninis valdymas, automatinis boilerio papildymas.

1.7 Kavos malūnas (T-7)



Matmenys (IxPxA): 230(± 100mm)x400(± 100mm)x600(± 100mm) mm. Elektrinis galingumas ne mažiau 0,42 kW/230V/1f, 50 Hz. Girnų sukimosi greitis: 1420 aps./min. Konteineris kavos pupelėms: 1.65kg. 4 malimo būdai: standartinis, automatinis, išankstinis nustatymas, tiesioginis pasirinkimas. Apšviesta sumaltos kavos išleidimo anga. Liečiamas ekranas. Automatinis sumaltos kavos kiekio (porcijų) įrašymas.

LT	Dokumento žymuo:	Lapas	Lapų	Laida
	240828-01-TDP-TK-TS	5	21	0

1.8 Ledo generatorius (T-8)



Matmenys (IxPxA): 400 (±100mm)x540(±100mm)x690/774(±100mm)mm.

Galingumas, ne daugiau kaip 0,37 kW/230V/50Hz/1N

Pajėgumas, ne mažiau 38kg/24h, pagaminto ledo talpa 11,5 kg

Ledo kubelio dydis 20 g

Šalto vandens diametras 3/4"

Šalto vandens pajungimo aukštis: 86 mm

Drenažo diametras: Ø 20

Drenažo jungties aukštis: 146 mm

Šaltnešis: R290

Šaltnešio kiekis: 70g

Svoris: 34 kg

Funkcijos

Žaliava: nerūdijantis plienas

Valymas: plovimo programa

Ledo tipas: ledo kubeliai

Aušinimo blokas: su aušinimo bloku

Kondensacijos metodas: oro kondensacija

Atitirpinimas: automatinis

Modelis: su ledo bunkeriu

Montavimas

Montavimas: grindų modelis

1.9 Sulčiaspaudė (T-9)



Matmenys (IxPxA): 253(±100mm)x473(±100mm)x525(±100mm)mm.

Galingumas, ne daugiau kaip 0,7 kW/230V/50Hz/1N

LT	Dokumento žymuo:	Lapas	Lapų	Laida
	240828-01-TDP-TK-TS	6	21	0

Greitis: ne prasčiau 3000 aps/min
Tinkama kietoms ir minkštoms daržovėms, citrusiniams vaisiams
Korpusas pagamintas iš nerūdijančio plieno ir plastiko, tinkamo kontaktui su maistu
Automatinis minkštimo išmetimas
Įleidimo angos dydis, ne mažiau kaip $\varnothing$ 80 mm
Apsauga ant viršutinio dangčio tvirtinimo
Nerūdijančio plieno dubuo, filtras ir diskas
Su išimamu plastikiniu atliekų konteineriu
Svoris: nuo 11 iki 20 kg

1.10 Frontalinė indaplovė stiklui (T-10)



Matmenys (I x P x A): 460 ($\pm$ 50mm) x 603 ($\pm$ 50mm) x 725 ($\pm$ 50mm) mm
Galingumas: 6kW/400V/3N/50Hz
Kasetės matmenys: 400x400mm
Maksimalus plaunamos taurės aukštis 309mm
Našumas: ne prasčiau kaip 512 stiklinių per valandą
Pagaminta iš nerūdijančio plieno
Dviguba nerūdijančio plieno sienelė šilumos izoliacijai.
Ne mažiau kaip trys plovimo ciklai, sekundžių: 90, 120, 180
Darbinė temperatūra ne prasčiau kaip 60°C, skalavimo ne prasčiau kaip 85°C
Gali būti jutiminis valdymo ekranas, savaiminio valymo programa, garso ir vaizdo įspėjamieji signalai.
Turi būti integruota drenažo pompa, Integruoti skalavimo skysčio ir plovimo chemijos dozatoriai, reguliuojamas skalavimo slėgis.
Svoris: apie 68 kg

1.11 Nerūdijančio plieno plautuvė įmontuojama į stalviršį (T-11)



Matmenys (I x P x A): 500($\pm$ 100mm)x450($\pm$ 100mm)x250($\pm$ 100mm) mm
Medžiaga: nerūdijantis plienas
Skylė maišytuvui: turi būti
Perbėgimo skylė: turi būti

LT	Dokumento žymuo:	Lapas	Lapų	Laida
	240828-01-TDP-TK-TS	7	21	0

Turi tikti spintelėms kurių plotis: ne mažiau kaip 600 mm
Montavimo tipas: ant stalviršio
Komplekte turi būti sifonas ir maišytuvas

1.12 Baro baldas (T-12)

Matmenys (I x P x A): 2100(± 50mm) x 700(± 50mm) x 900(± 50mm) mm (tikslinti interjero projekto dalyje)
Korpusinis baldas su vieta įmontuojamai plautuvei. Medžiaga: tvirta laminuota medžio drožlių plokštė (LMDP), faneruotas MDF arba natūrali mediena. Paviršius atsparus drėgmei, karščiui ir įbrėžimams, lengvai valomas ir nereikalaujantis papildomos priežiūros, tinkantis sąlyčiui su maistu.

1.13 Baro baldas (T-13)

Matmenys (I x P x A): 2700(± 50mm) x 700(± 50mm) x 900(± 50mm) mm (tikslinti interjero projekto dalyje)
Korpusinis baldas. Medžiaga: tvirta laminuota medžio drožlių plokštė (LMDP), faneruotas MDF arba natūrali mediena. Paviršius atsparus drėgmei, karščiui ir įbrėžimams, lengvai valomas ir nereikalaujantis papildomos priežiūros, tinkantis sąlyčiui su maistu.

1.14 Baro gėrimų šaldytuvas (T-14)



Matmenys (I x P x A): 900(±300mm) x 520(±100mm) x 870 (±50mm) mm

Galingumas: ne daugiau kaip 0,12 kW, 230V/1-fazis/50Hz

Temperatūra: ne daugiau kaip +2°C iki +10°C

Reguliuojamos lentynos: ne mažiau kaip 4 vnt

Lentynų matmenys: 395x320mm

Šaldymo agentas R600a

Apsaugos klasė (IP) 21

Tūris: 190Ls

Svoris: 69kg

Turi būti reguliuojamos kojos, vidinė LED lempa, durelės grūdinto stiklo su užraktu, keičiamos durų tarpinės, automatinis atitirpinimas ir atitirpinimo vandens išgarinimas, elektroninis termostatas

LT	Dokumento žymuo:	Lapas	Lapų	Laida
	240828-01-TDP-TK-TS	8	21	0

1.15 Kokteilinė (T-15)



Matmenys (IxPxA): 330(±100mm)x195(±100mm)x480(±100mm)mm.

Galingumas, ne daugiau kaip 0,8 kW/230V/50Hz/1N

Talpa, ne mažiau 2x0,5L

Du greičiai, pagaminta iš nerūdijančio plieno

Svoris 7,5kg

1.16 Baro baldas (T-16)

Matmenys (IxPxA): 2300(± 50mm)x700(± 50mm)x900(± 50mm) mm (tikslinti interjero projekto dalyje)

Korpusinis baldas su vieta įmontuojamai plautuvei. Medžiaga: tvirta laminuota medžio drožlių plokštė (LMDP), faneruotas MDF arba natūrali mediena. Paviršius atsparus drėgmei, karščiui ir įbrėžimams, lengvai valomas ir nereikalaujantis papildomos priežiūros, tinkantis sąlyčiui su maistu.

2. GAMYBINĖS VIRTUVĖS ĮRANGA IR BALDAI

2.1 Keraminė rankplovė (T-17)



Matmenys (IxPxA): 400(± 50mm)x300(± 50mm)x170(± 50mm)

Keraminė plautuvė pagaminta iš glazūruotos keramikos, atspari karščiui, drėgmei ir agresyviems valikliams. Skirta intensyviai naudojimui gamybinėje aplinkoje. Montuojama prie sienos su standartinėmis čiaupo ir vandens nutekėjimo angomis. Komplektuojama su maišytuvu ir sifonu. Tvirtinama varžtais, pritaikyta viešoms maitinimo patalpoms, lengvai valoma.

LT	Dokumento žymuo:	Lapas	Lapų	Laida
	240828-01-TDP-TK-TS	9	21	0

2.2 Nerūdijančio plieno stalas (T-18; T-31; T-35; T-37; T-43; T-44)

Su borteliu be lentynos	Su borteliu ir su lentyna	Be bortelio su lentyna
		

Informaciją apie lentyną ir bortelį (ar su ar be) žr. sąnaudų žiniaraštyje (SŽ).

Matmenys: žr. sąnaudų žiniaraštyje (SŽ). Rėmas suvirintas pagamintas iš nerūdijančio plieno vamzdžio 25 x 25 mm Reguliuojamos nerūdijančio plieno kojelės (amplitudė 65 mm +30/-35). Kojos iš nerūdijančio plieno vamzdžio 40x40 mm. Reguliuojamas kojų aukštis: ± 25 mm.

2.3 Nerūdijančio plieno stalas su plautuve dešinėje pusėje, su bortu, su lentyna ir (T-19)



Matmenys (I x P x A): 1200(± 50 mm) x 700(± 50 mm) x 900mm(± 50 mm). Plautuvės matmenys (I x P x A): 500(± 50 mm) x 500(± 50 mm) x 300mm(± 50 mm). Pagamintas iš vienalyčio nerūdijančio plieno lakšto, 0,8 mm storio. Plautuvės su triukšmą slopinančiomis pagalvėlėmis. Kojelės pagamintos iš nerūdijančio plieno vamzdžio 40 x 40 mm. Rėmas suvirintas pagamintas iš nerūdijančio plieno vamzdžio 25 x 25 mm. Reguliuojamos nerūdijančio plieno kojelės (amplitudė 65 mm +30/-35). Reguliuojamas kojų poslinkis (min 25 mm) (iš kairės/dešinės). Komplekte spaudiminis dušas su maišytuvu ir atbuliniu vožtuvu, su viena jungiama anga, sifonas ir sietelis atliekoms.

LT	Dokumento žymuo: 240828-01-TDP-TK-TS	Lapas	Lapų	Laida
		10	21	0

2.4 Indų plovimo mašina su stovu (T-20)



Matmenys ir talpa

Matmenys (I x P x A): 598(± 100mm) x 656/967(± 100mm) x 820+550(± 200mm) mm.

Pajėgumas: ne mažiau 50 kasečių /valandą

Svoris: apie 60 kg

Techninė informacija

Elektros pajungimas: ne daugiau kaip 6,0 kW

Saugiklio dydis: 10 A

Įtampos pajungimas: 400 V

Fazių skaičius: 3NPE

Dažnis: 50 Hz

Apsaugos klasė: ne prastesnė nei 44 (IP)

Elektros jungties diametras: 2,5 mm

Elektros laido ilgis: ne mažiau kaip 2000 mm

Elektros jungties tipas: pusiau pritvirtintas

Karšto vandens diametras: R3/4"

Karštas vanduo, srieginė jungtis Išorinis sriegis

Karšto vandens tiekimas: 17 l/min

Drenažo diametras: 22

Drenažo srautas: 1 l/s

Drenažo jungtis, įvadas: apačia, nugarinė dalis, dešinė

Reikalingas grindų drenažas: taip

Pastabos, drenažas: komplekte 2 m išleidimo žarna

Garso lygis: iki 61 dB

Šilumos apkrovos tikslumas: apie 1200 W

Šilumos apkrova, latentinė: apie 500 W

Katilo galia: apie 4,2 kW

Funkcijos

Veiklos tipas: elektroninis

Valymas - plovimo programa

Plovimo krepšelio dydis: 500x500 mm

Programuojamas - esamos programos, programuojamas

Programų kiekis: ne mažiau nei trys plovimo programos: P1 - puodeliams ir stiklinėms (plovimo trukmė 1,2 min.), P2 - lėkštėms (2,4 min.) ir P3 - stalo įrankiams ir puodams (4,2 min.).

Izoliacija - izoliuota

Plovimo būdas - standartinis plovimas

Drenažo siurblys - taip

LT	Dokumento žymuo: 240828-01-TDP-TK-TS	Lapas	Lapų	Laida
		11	21	0

Energija ir suvartojimas

Vandens suvartojimas: ne daugiau kaip 2,4 l/ciklas

Galios tipas – elektra

Komplekte turi būti indų plovimo mašinos stovas su kreipiančiosiomis kasetėmis.


Komplekte turi būti vandens minkštintojas.

2.5 Nerūdijančio plieno stelažas (T-21; T-22; T-48; T-49; T-50)



Matmenys: žr. sąnaudų žiniaraštyje (SŽ). Stelažas pagamintas iš nerūdijančio plieno, 4-rių lentynų. Suvirintas rėmas. Stelažo kojos iš nerūdijančio plieno vamzdžio 25x25 mm. Reguliuojamos nerūdijančio plieno kojelės (amplitudė 30 mm +25/-5). Lentyna sustiprinta profiliu. Maksimali apkrova vienai lentynai 120 kg.

2.6 Nerūdijančio plieno stalas su gilia vonia, bortu, spaudiminiu dušu su maišytuvu, sifonu, sieteliu atliekoms (T-23)

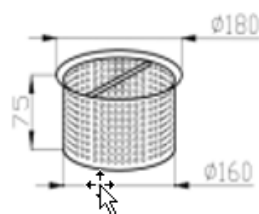

Matmenys (IxPxA): 800(±50mm)x700(±50mm)x900mm(±50mm). Vonia su triukšmą slopinančiomis pagalvėlėmis. Kojelės pagamintos iš nerūdijančio plieno vamzdžio 40x40 mm. Rėmas suvirintas pagamintas iš nerūdijančio plieno vamzdžio 25 x 25 mm. Reguliuojamos nerūdijančio plieno kojelės (amplitudė 65 mm +30/-35). Bortelio aukštis : 120mm. Reguliuojamas kojų poslinkis (min 25 mm) (iš

LT	Dokumento žymuo: 240828-01-TDP-TK-TS	Lapas	Lapų	Laida
		12	21	0

kairės/dešinės). Spaudiminis dušas su maišytuvu ir atbuliniu vožtuvu, su viena jungiama anga. Komplekte, sifonas ir sietelis atliekomis.

2.7 Šaldytuvas (T-24)



Matmenys (I x P x A): nuo 600x600x1900 mm iki 750x860x2200 mm

Šaldytuvas. Vienų durų. Palaikoma temperatūra turi būti ne daugiau +10°C. Galia nuo 0,25 kW iki 1,2 kW; 230V/1-fazis/50Hz. Komplekte turi būti nerūdijančio plieno lentynos GN2/1. Talpa turi būti ne mažiau kaip 600 l. (tūris pagal išorės matmenis, neskaitant agregato sekcijos). Šaltnešis R290 arba lygiavertis. Šaldymas dinaminis. Keičiama durų atidarymo kryptis, durys – aklinos. Turi būti skaitmeninis valdymo skydelis, išorėje. Pagamintas iš nerūdijančio plieno. Ne žemesnės, nei A energetinio efektyvumo klasės.

2.8 Šaldomas stalas (T-25; T-41)



Matmenys žr. sąnaudų žiniaraštyje (SŽ).

Galingumas: ne prasčiau kaip 0,23 KW, 230-240V/1N/50hz

Tūris: ne mažiau kaip 230 L

Temperatūra: ne prasčiau kaip +0 iki +8 °C

Šaldymo agentas R290, arba analogiškas

Ventiliuojamas šaldymas

Automatinis atitirpinimas

Skaitmeninis termostatas

LT	Dokumento žymuo:	Lapas	Lapų	Laida
	240828-01-TDP-TK-TS	13	21	0

Automatinis kondensato išgarinimas
Užapvalinti kampai patogesniai valymui
Reguliuojamas kojelių aukštis: turi būti
Pagamintas iš nerūdijančio plieno

2.9 Nerūdijančio plieno pakabinama lentyna (T-26; T-27; T-38; T-40; T-42; T-46)



Matmenys ir tvirtinimo būda: žr. technologinių įrenginių žiniaraštyje (TIŽ).
Nerūdijančio plieno vientisa lentyna, laipsniškai reguliuojama. Komplekte su tvirtinimo elementais.

2.10 Nerūdijančio plieno stalas su plautuve, su bortu, su lentyna ir maišytuvu (T-28; T-39; T-47)



Matmenys žr. sąnaudų žiniaraštyje (SŽ). Plautuvės matmenys ir pozicija žr. sąnaudų žiniaraštyje (SŽ).
Plautuvės matmenys (IxPxA): 500(±50mm)x500(±50mm)x300mm(± 50mm). Pagamintas iš vienalyčio nerūdijančio plieno lakšto, 0,8 mm storio. Plautuvės su triukšmą slopinančiomis pagalvėlėmis. Kojelės pagamintos iš nerūdijančio plieno vamzdžio 40 x 40 mm. Rėmas suvirintas pagamintas iš nerūdijančio plieno vamzdžio 25 x 25 mm. Reguliuojamos nerūdijančio plieno kojelės (amplitudė 65 mm +30/-35). Reguliuojamas kojų poslinkis (min 25 mm) (iš kairės/dešinės). Komplekte maišytuvas su sifonu. Maišytuvas su 3/4" jungtimi. Svirtinis su viena jungiama anga. Pasukamas. Pralaidumas 30 l/min. Pajungimo skylė Ø35 mm.

LT	Dokumento žymuo:	Lapas	Lapų	Laida
	240828-01-TDP-TK-TS	14	21	0

2.11 Priesienis dėžutės formos ventiliacinis gaubtas su filtrais ir oro ištraukimu, be apšvietimo (T-29)



Matmenys (IxPxA): 1200(±100mm)x1200(±100mm)x480mm(±100mm). Pajungimo anga 1x315 mm. Pagamintas iš nerūdijančio plieno. Su riebalų išleidimo kraneliu. Riebalų surinkimo filtrai.

2.12 Konvekinė krosnis, 10 GN1/1 (T-30)



Matmenys (IxPxA): 850(± 50mm) x842(± 50mm)x1014(± 50mm) mm. Elektrinis galingumas ne daugiau kaip 19 kW. Įtampa 400V/3-fazis/50Hz; 32A. Talpa ne mažiau 10xGN1/1. Temperatūros režimas ne prasčiau 30°C-300°C. Šalto vandens pajungimas 3/4". Vandens slėgis 1,0-6,0 bar. Kanalizacija DN50. Atstumas tarp kreipiančiųjų porų ne mažiau 65mm. Ne mažiau 6 gaminimo režimai: švelnus virimas, virimas, ekspress virimas, sausas kepimas, kombinuotas kepimo režimas su garais, regeneracija. Kepimo kamera pagaminta iš nerūdijančio plieno. Drėgmės valdymas kameros viduje. Ne mažiau 100 maisto gaminimo programų iš ne mažiau 6 pakopų, integruotas šilumokaitis. Konvekinės krosnies kamera su apšvietimu. Gaminimo kameros durys - stiklo paketas (trys stiklai) be oro tarpų. Į komplektaciją neįtraukta: GN indai ir skardos gaminti; plovimo-skalavimo priemonės. Svoris: 127 kg

Konvekinės krosnies stovas



Stovas atviras iš visų pusių. Pagamintas iš nerūdijančio plieno. Matmenys turi atitikti krosniai. Su kreipiančiosiomis. Reguluojamas kojelių aukštis.

LT	Dokumento žymuo:	Lapas	Lapų	Laida
	240828-01-TDP-TK-TS	15	21	0

Komplekte turi būti vandens minkštintojas.

Vandens minkštintojas



Matmenys (IxPxA): 270(±200mm)x480(±200mm)x532mm(±200mm). Pajėgumas ne mažiau 1440 l/val. Elektrinis galingumas ne mažiau 0,15 kW. Įtampa 230V/1-fazis/50Hz. Šalto vandens diametras 3/4".

- 1 bar slėgio nuostoliai esant vardiniam srautui pagal EN14743.
- 10 l jonų mainų dervų
- 26 m³/°dH vardinis našumas
- 4,5 mol nominali talpa
- 12 kg regeneravimo medžiagos atsargos spintoje
- 1,5 kg druskos sąnaudos regeneracijai
- 85 l vandens sąnaudos regeneracijai
- Vandens temperatūra (min./max.) 5°C/30°C
- Aplinkos temperatūra (min./max.) 5°C /40°C
- 403 mm jungties aukštis kietojo vandens įleidimo ir minkštojo vandens išleidimo angoms
- DN50 kanalo jungtis (min.)
- eksploatacinis svoris, apytiksliai kg 40

2.13 Elektrinė viryklė vientisa plokštuma su stovu (T-32)



Matmenys (IxPxA): 800(±100mm)x700(±100mm)x900mm(±50mm).

Galingumas ne daugiau kaip 12,0 kW. Įtampa 400V/3-fazis/50Hz.

Keturių zonų elektrinė viryklė, turi būti atspari aukštai temperatūrai, su reguliuojamo aukščio kojelėmis.

Konstrukcija - nerūdijančio plieno, atviras stovas, gali būti su lentyna. Svoris: apie 97kg.

LT	Dokumento žymuo:	Lapas	Lapų	Laida
	240828-01-TDP-TK-TS	16	21	0

2.14 Elektrinė kepimo plokštuma (T-33)



Stalinis modelis

Matmenys (I x P x A): 400(±100mm)x700(±50mm)x250mm(±100mm).

Galingumas: ne daugiau kaip 5kW/400V/50Hz/3N.

Temperatūra: nuo 120°C iki 320°C

Kepimo paviršius gali būti rifliuotas

Turi būti riebalų surinkimo stalčius

Viena didelė plokštuma, pagaminta iš specialaus nerūdijančio plieno ir apdorota lygia apdaila

Šildymas gaunamas naudojant spinduliuojančius kaitinimo elementus, esančius po kepimo plokštuma

Svoris: apie 30kg

2.15 Elektrinė gruzdintuvė (T-34)



Stalinis modelis

Matmenys (I x P x A): 580(±100mm)x590(±100mm)x425mm(±50mm)

Galingumas: ne daugiau kaip 7kW/230V/50Hz/1N

Krepšelio matmenys: ne mažiau kaip 190x230x145mm

Talpa: ne mažiau 2x8L

Temperatūra: nuo 60°C iki 190°C

Pagamintas iš nerūdijančio plieno, su termostatu, riebalų nuleidimo kraneliu, su dangčiu.

Svoris: apie 23 kg.

LT	Dokumento žymuo:	Lapas	Lapų	Laida
	240828-01-TDP-TK-TS	17	21	0

2.16 Priesienis dėžutės formos ventiliacinis gaubtas su filtrais ir oro ištraukimu, su apšvietimu (T-36)



Matmenys (IxPxA): 2800(±100mm)x1000(±100mm)x480mm(±100mm). Įtampa: 230V/1-fazis/50Hz apšvietimui. Pajungimo anga 2x315 mm. Pagamintas iš nerūdijančio plieno. Su riebalų išleidimo kraneliu. Riebalų surinkimo filtrai. Su LED apšvietimu, su jungtuku apšvietimui.

2.17 Nerūdijančio plieno pastatoma šildoma lentyna su neutralia lentyna (T-45)



Matmenys (IxPxA): 1400(±50mm)x300(±50mm)x700(±50mm) mm

Galingumas: ne daugiau kaip 230V 1,0 kW.

Reguliuojama temperatūra iki +65 °C.

Didžiausia apkrova iki 30 kg

Viena lentyna turi būti neutrali. Šildoma lentyna su dviguba infraraudonųjų spindulių 500 W lempa ir šilumos izoliacija. Turi būti lengva surenkama, tinkanti visų rūšių stalams. Lentynų aukštis gali būti reguliuojamas. Pagaminta iš nerūdijančio plieno.

LT	Dokumento žymuo:	Lapas	Lapų	Laida
	240828-01-TDP-TK-TS	18	21	0

2.18 Šaldiklis (T-51)



Matmenys (I x P x A): nuo 600x600x1900 mm iki 750x860x2200 mm

Temperatūros režimas ne prasčiau: -18°C...-22°C. Elektrinis galingumas ne mažiau 0,55 kW. Įtampa 230V/1-fazis/50Hz. Vidaus talpa ne mažiau: 600 litrų. Pagamintas iš nerūdijančio plieno. Ventiliuojamas vidus. Svoris ne mažiau 124 kg. Išgarintojas iškeltas už šaldymo kameros ir neužima naudingo tūrio. Reguluojamos pagal aukštį kojelės. Šaltnešis R290 (propanas). Energijos efektyvumo klasė ne prastesnė nei C. Monoblokinis korpusas. Sienelių storis ne mažiau 85 mm. Kameros su apvaliais vidiniais kampais lengvam valymui. Automatinis atitirpinimas. Standartinis užraktas. Durys su spyruokliniu mechanizmu. Be apšvietimo. Komplekte 3 lentynos-grotelės, kurių matmenys: 530x650 mm. Klimato klasė ne prastesnė nei 5. Energijos klasė ne prastesnė nei B.

2.19 Šaldymo dėžė (T-52)



Išoriniai matmenys: 1300(± 100mm)x630(± 100mm)x892mm(± 100mm)

Vidiniai matmenys: apie 1180x510x655 mm

Galingumas: ne daugiau kaip 0,141kW/220-240V/50Hz

Temperatūra: nuo -14°C iki -24° C

Tūris: apie 401 litrų

Stumdomas dangtis, gali būti su permatoma viršutiniame dalimi.

Skaitmeninis termometras

Komplekte: turi būti ne mažiau kaip 5 krepšeliai

Šaldymo agentas R290, arba analogiškas

Turi būti 4 ratukai su 2 stabdžiais

LT	Dokumento žymuo:	Lapas	Lapų	Laida
	240828-01-TDP-TK-TS	19	21	0

Svoris: apie 74 kg

2.20 Šaldymo dėžė (T-53)



Išoriniai matmenys: 1010(± 100mm)x630(± 100mm)x892mm(± 100mm)

Vidiniai matmenys: apie 890x510x655 mm

Galingumas: ne daugiau kaip 0,141kW/220-240V/50Hz

Temperatūra: nuo -14°C iki -24° C

Tūris: apie 300 litrų

Stumdomas dangtis, gali būti su permatoma viršutiniame dalimi.

Skaitmeninis termometras

Komplekte: turi būti ne mažiau kaip 4 krepšeliai

Šaldymo agentas R290, arba analogiškas

Turi būti 4 ratukai su 2 stabdžiais

Svoris: apie 65 kg

2.21 Dviejų durelių metalinė persirengimo spintelė su vidine pertvara ir dviem lentynom (T-54)



Matmenys: 600(± 100mm)x500(± 100mm)x1800mm(± 100mm)

Rakinama dviejų durelių spinta pagaminta iš storasienio lakštinio plieno, dažyta korozijai atsparia milteline emale. Kiekvienas spintelės skyrius turi lentynėlę, skersinį pakaboms arba kabliukus, batų skyrių. Durelės suvirintos konstrukcijos ir papildomai sustiprintos dvigubos T formos standumo briaunomis. Durelėse yra ventiliacijos angos ir laikiklis žymėjimo kortelei.

LT	Dokumento žymuo:	Lapas	Lapų	Laida
	240828-01-TDP-TK-TS	20	21	0


2.22 Valymo priemonių metalinė spinta (T-55)



Matmenys: 600(± 50mm)x500(± 50mm)xh1800mm(± 50mm);

Kairėje pusėje – keturios fiksuoto aukščio lentynos valymo priemonėms, daiktų sandėliavimui laikyti
Spintos apačioje – vieta kibirui, siurbliui, dešinėje – du šepėčių laikikliai, drabužių kabykla.

LT	Dokumento žymuo:	Lapas	Lapų	Laida
	240828-01-TDP-TK-TS	21	21	0

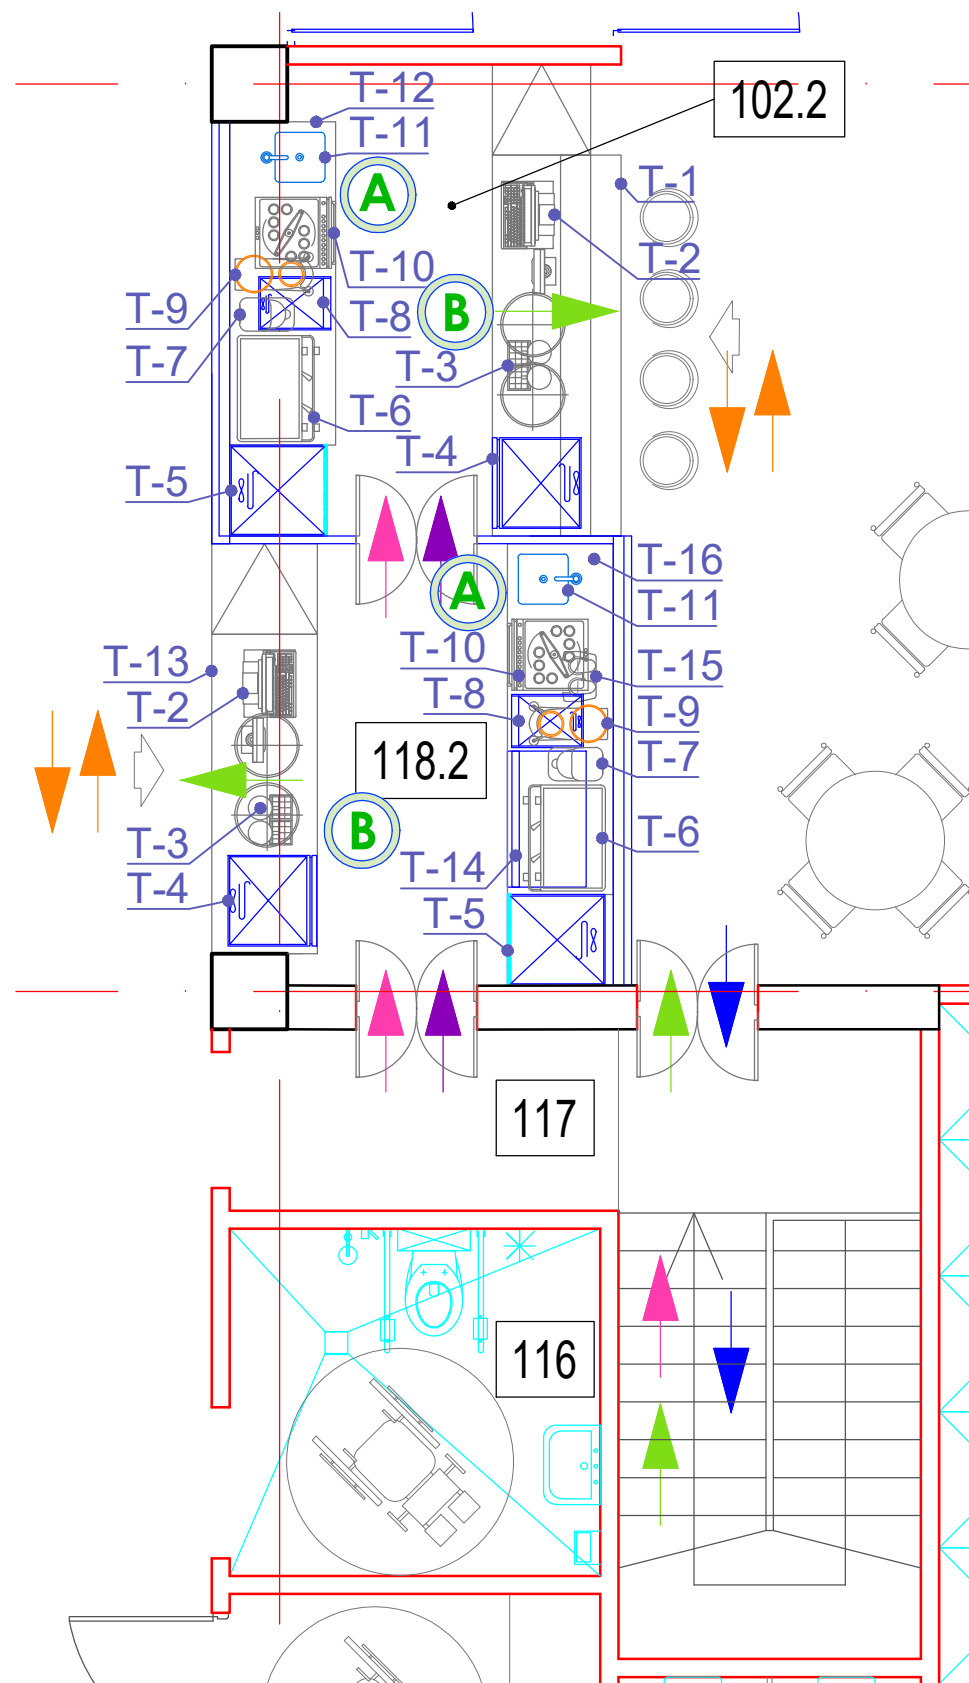


PIRMO AUKŠTO PATALPŲ EKSPLIKACIJA		
Pat. Nr.	Patalpos pavadinimas	Pat. plotas, m²
118.2	Baseino baras	7,66
102.2	Baras	7,30
Viso:		14.96

TECHNOLOGINĖS (GAMYBINĖS) ZONOS	
	BARO INDŲ PLOVIMO ZONA
	BARO ZONA

TECHNOLOGINIAI (GAMYBINIAI) SRAUTAI	
	ŽALIAVŲ JUDĖJIMO KELIAS
	PERSONALO JUDĖJIMO KELIAS
	LANKYTOJŲ JUDĖJIMO KELIAS
	ŠVARIŲ INDŲ JUDĖJIMO KELIAS
	NEŠVARIŲ INDŲ JUDĖJIMO KELIAS
	PARUOŠTO MAISTO JUDĖJIMO KELIAS

0	2025-07-03	Statybos leidimui ir statybos darbams		
Laida	Išleidimo data	Laidos statusas. Keitimo priežastis jei taikoma		
Kval. Patv. Dok. Nr.	 UAB "BALTICAN LTD"	Statinio projekto pavadinimas		
		BASEINO PASTATO (UN. NR 8298-2002-2029) TAIKOS G. 44 UTENOJE REKONSTRAVIMO PROJEKTAS		
		Statinio numeris ir pavadinimas		
		01 Baseinas		
A 1698	PV	T.Pasvenskas		
10244	PDV	G. Baranauskas		
	Technologė	I. Miškinis		
			Dokumento pavadinimas	Laida
			BARO 102.2 ir 118.2 TECHNOLOGINIS PLANAS M 1:50	0
LT	Statytojas/užsakovas UTENOS RAJONO SAVIVALDYBĖ		Dokumento žymuo	Lapas
			240828-01-TDP-TK-B.01	Lapų 1 1

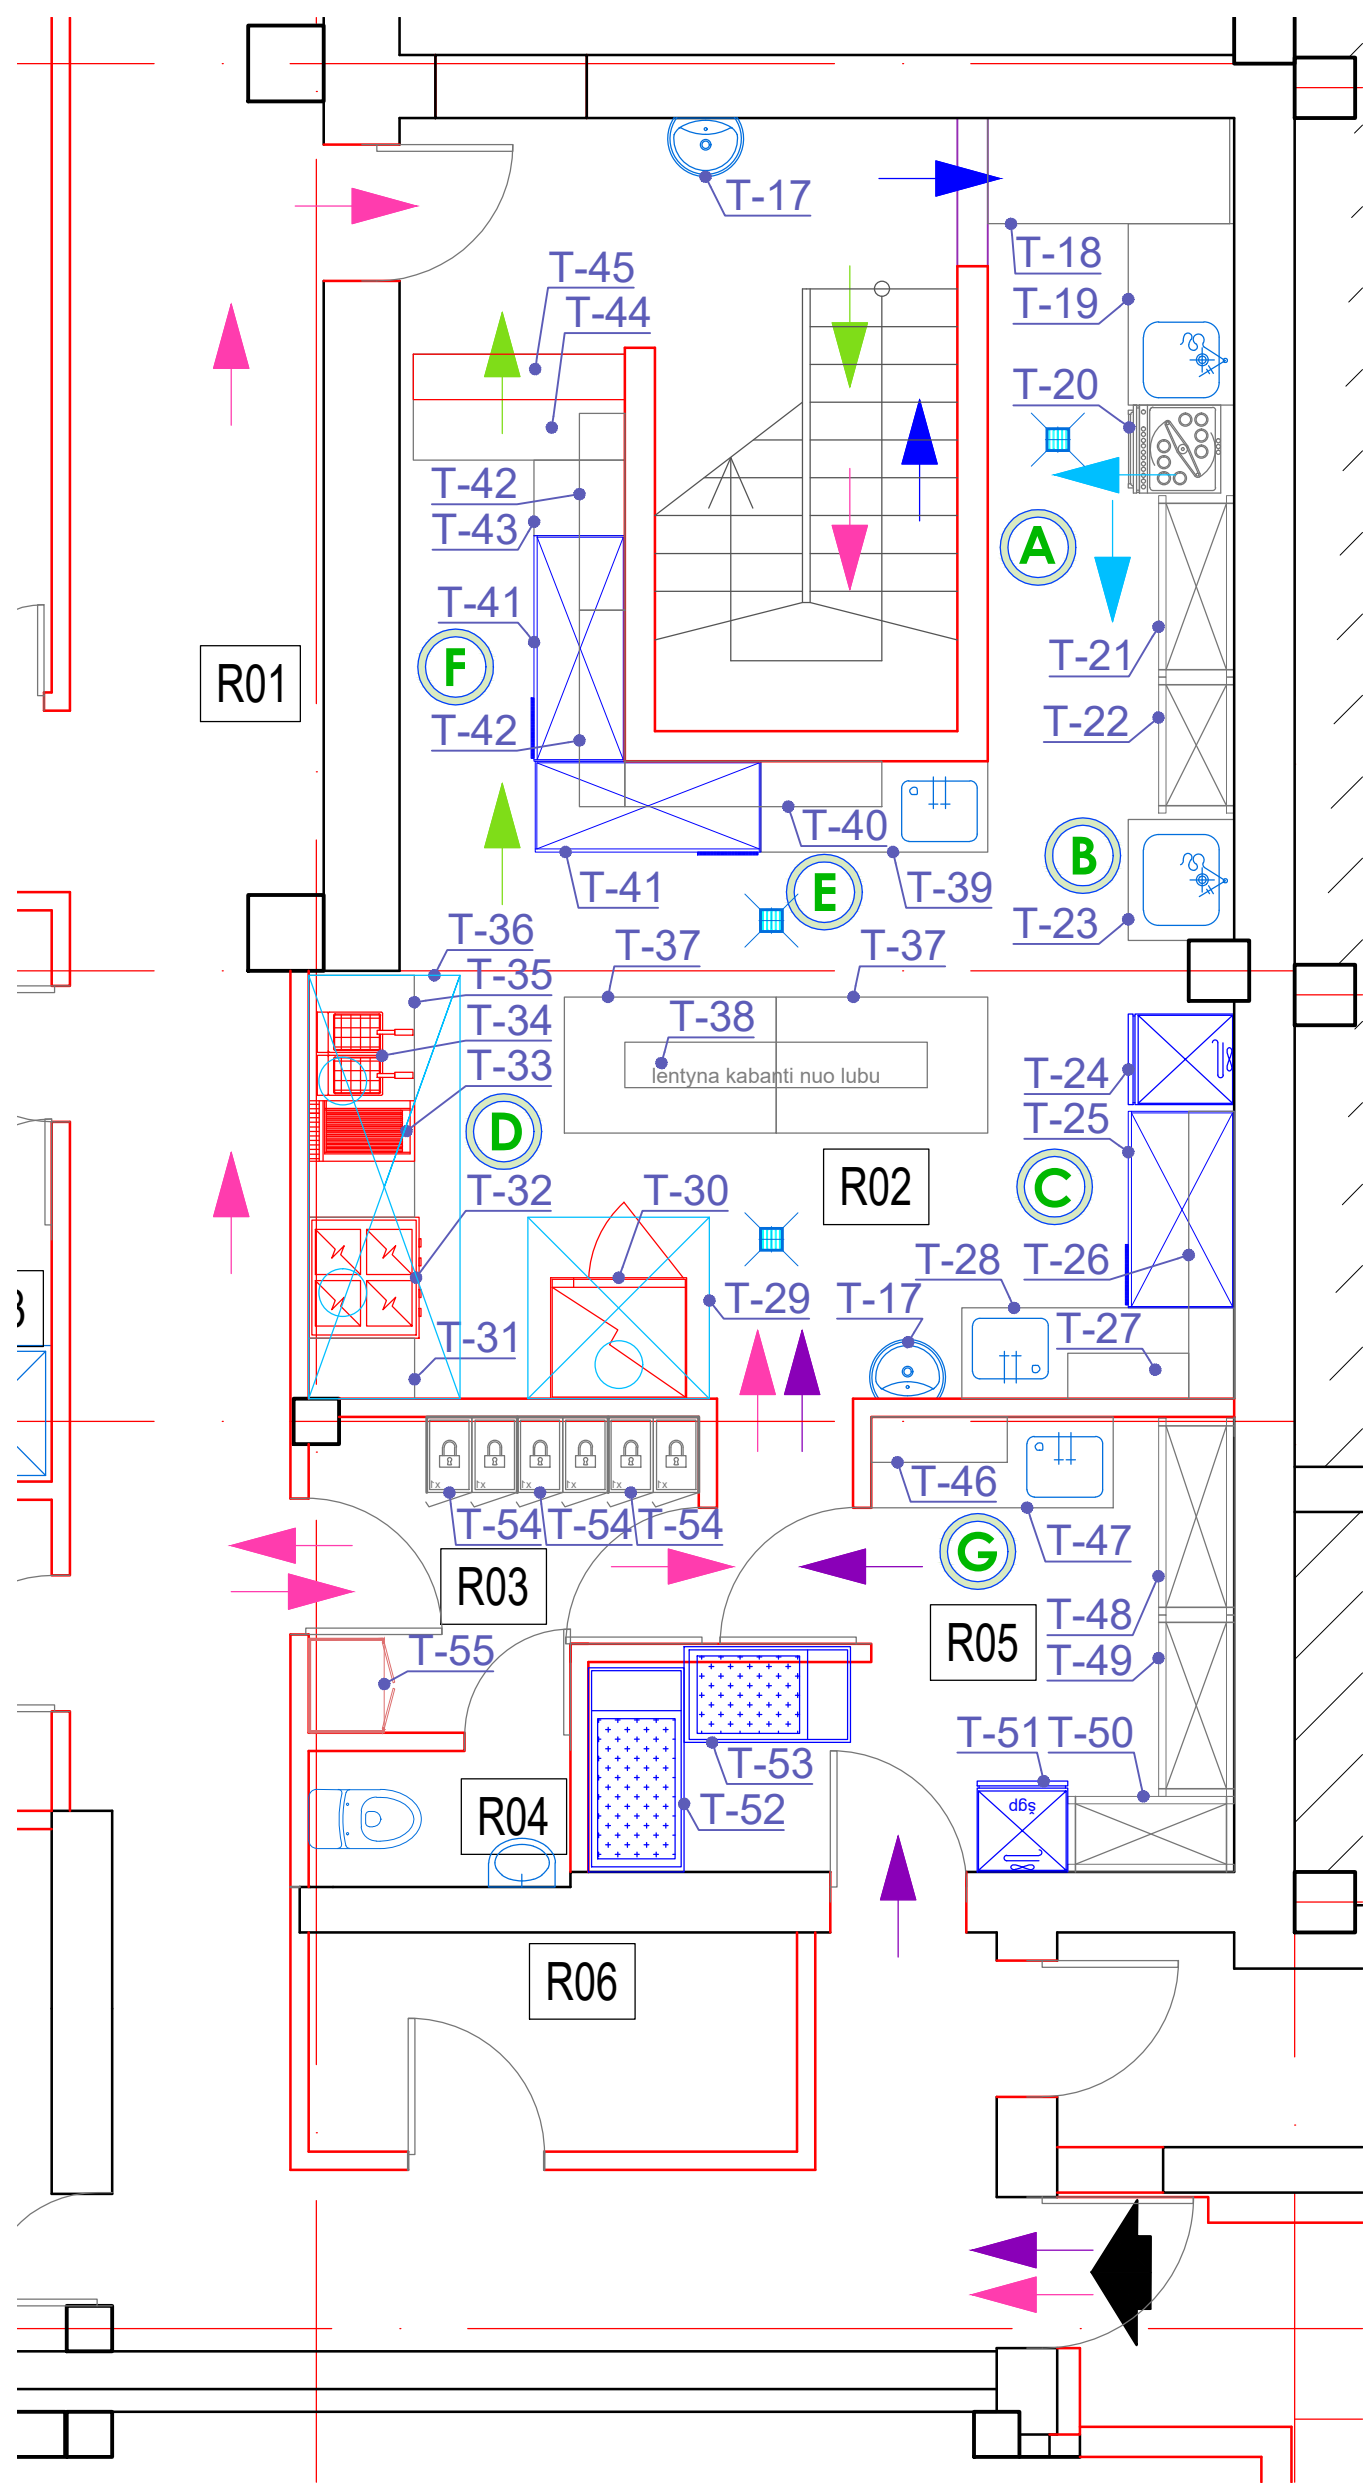


PIRMO AUKŠTO PATALPŲ EKSPLIKACIJA		
Pat. Nr.	Patalpos pavadinimas	Pat. plotas, m²
R 02	Virtuvė	42,49
R03	Personalo persirengimo patalpa	4,77
R04	Personalo san. mazgas (wc)	1,56
R05	Sausų produkto laikymo patalpa	10,01
Viso:		58.83

TECHNOLOGINĖS (GAMYBINĖS) ZONOS	
	SALĖS INDŲ PLOVIMO ZONA
	VIRTUVĖS INVENT. PLOVIMO ZONA
	PUSGAMINIŲ PARUOŠIMO ZONA
	KARŠTŲ PATIEKALŲ RUOŠIMO ZONA
	ŠALTŲ PATIEKALŲ IR DARŽOVIŲ RUOŠIMO ZONA
	PATIEKALŲ ATLEIDIMO ZONA
	PIRMINIO APDOROJIMO ZONA


TECHNOLOGINIAI (GAMYBINIAI) SRAUTAI

- ŽALIAVŲ JUDĖJIMO KELIAS
- PERSONALO JUDĖJIMO KELIAS
- LANKYTOJŲ JUDĖJIMO KELIAS
- ŠVARIŲ INDŲ JUDĖJIMO KELIAS
- NEŠVARIŲ INDŲ JUDĖJIMO KELIAS
- PARUOŠTO MAISTO JUDĖJIMO KELIAS

0	2025-07-03	Statybos leidimui ir statybos darbams		
Laida	Išleidimo data	Laidos statusas. Keitimo priežastis jei taikoma		
Kval. Patv. Dok. Nr.	 UAB "BALTICAN LTD"	Statinio projekto pavadinimas		
		BASEINO PASTATO (UN. NR 8298-2002-2029) TAIKOS G. 44 UTENOJE REKONSTRAVIMO PROJEKTAS		
		Statinio numeris ir pavadinimas		
A 1698	PV	T.Pasvenskas	01 Baseinas	
10244	PDV	G. Baranauskas	Dokumento pavadinimas	
	Technologė	I. Miškinis	Laida	
			GAMYBINĖS VIRTUVĖS TECHNOLOGINIS PLANAS M 1:50	
			0	
LT	Statytojas/užsakovas		Dokumento žymuo	Lapas
	UTENOS RAJONO SAVIVALDYBĖ		240828-01-TDP-TK-B.02	Lapų
			2	1

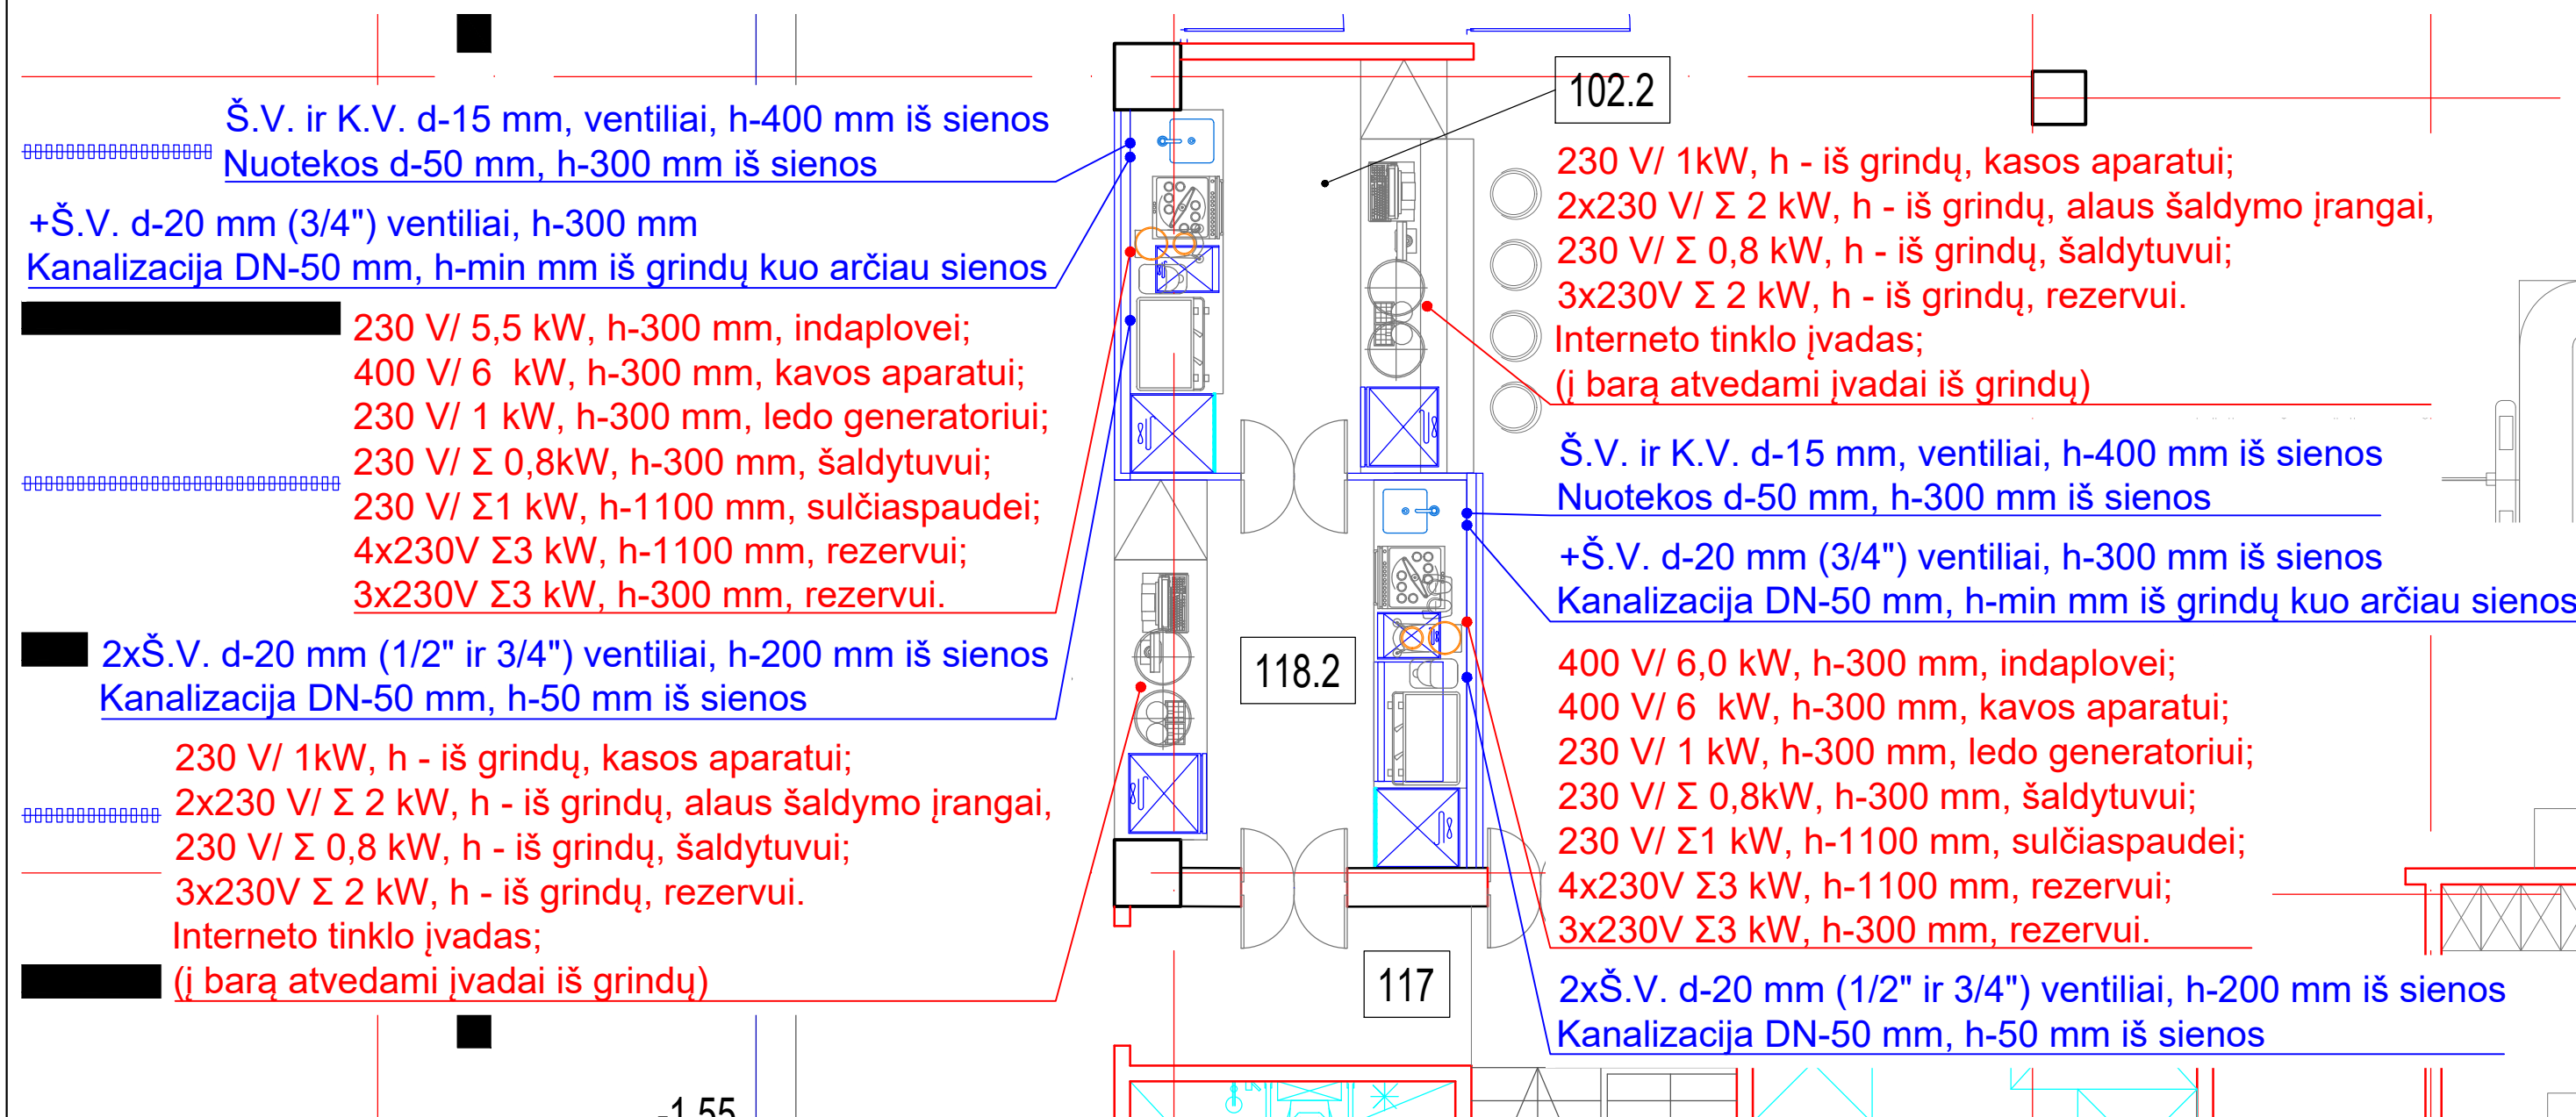

0	2025-07-03	Statybos leidimui ir statybos darbams			
Laida	Išleidimo data	Laidos statusas. Keitimo priežastis jei taikoma			
Kval. Patv. Dok. Nr.	BALTICAN UAB "BALTICAN LTD"			Statinio projekto pavadinimas	
				BASEINO PASTATO (UN. NR 8298-2002-2029) TAIKOS G. 44 UTENOJE REKONSTRAVIMO PROJEKTAS	
				Statinio numeris ir pavadinimas	
A 1698	PV	T.Pasvenskas	01 Baseinas		
10244	PDV	G. Baranauskas			
	Technologė	I. Miškinis	Dokumento pavadinimas		Laida
			VANDENS IR NUOTEKŲ; ELEKTROTECHNIKOS +LAN; ŠVOK ĮVADAI BARUOSE M 1:50		0
LT	Statytojas/užsakovas UTENOS RAJONO SAVIVALDYBĖ		Dokumento žymuo		Lapas
			240828-01-TDP-TK-B.03		Lapų
			3	1	

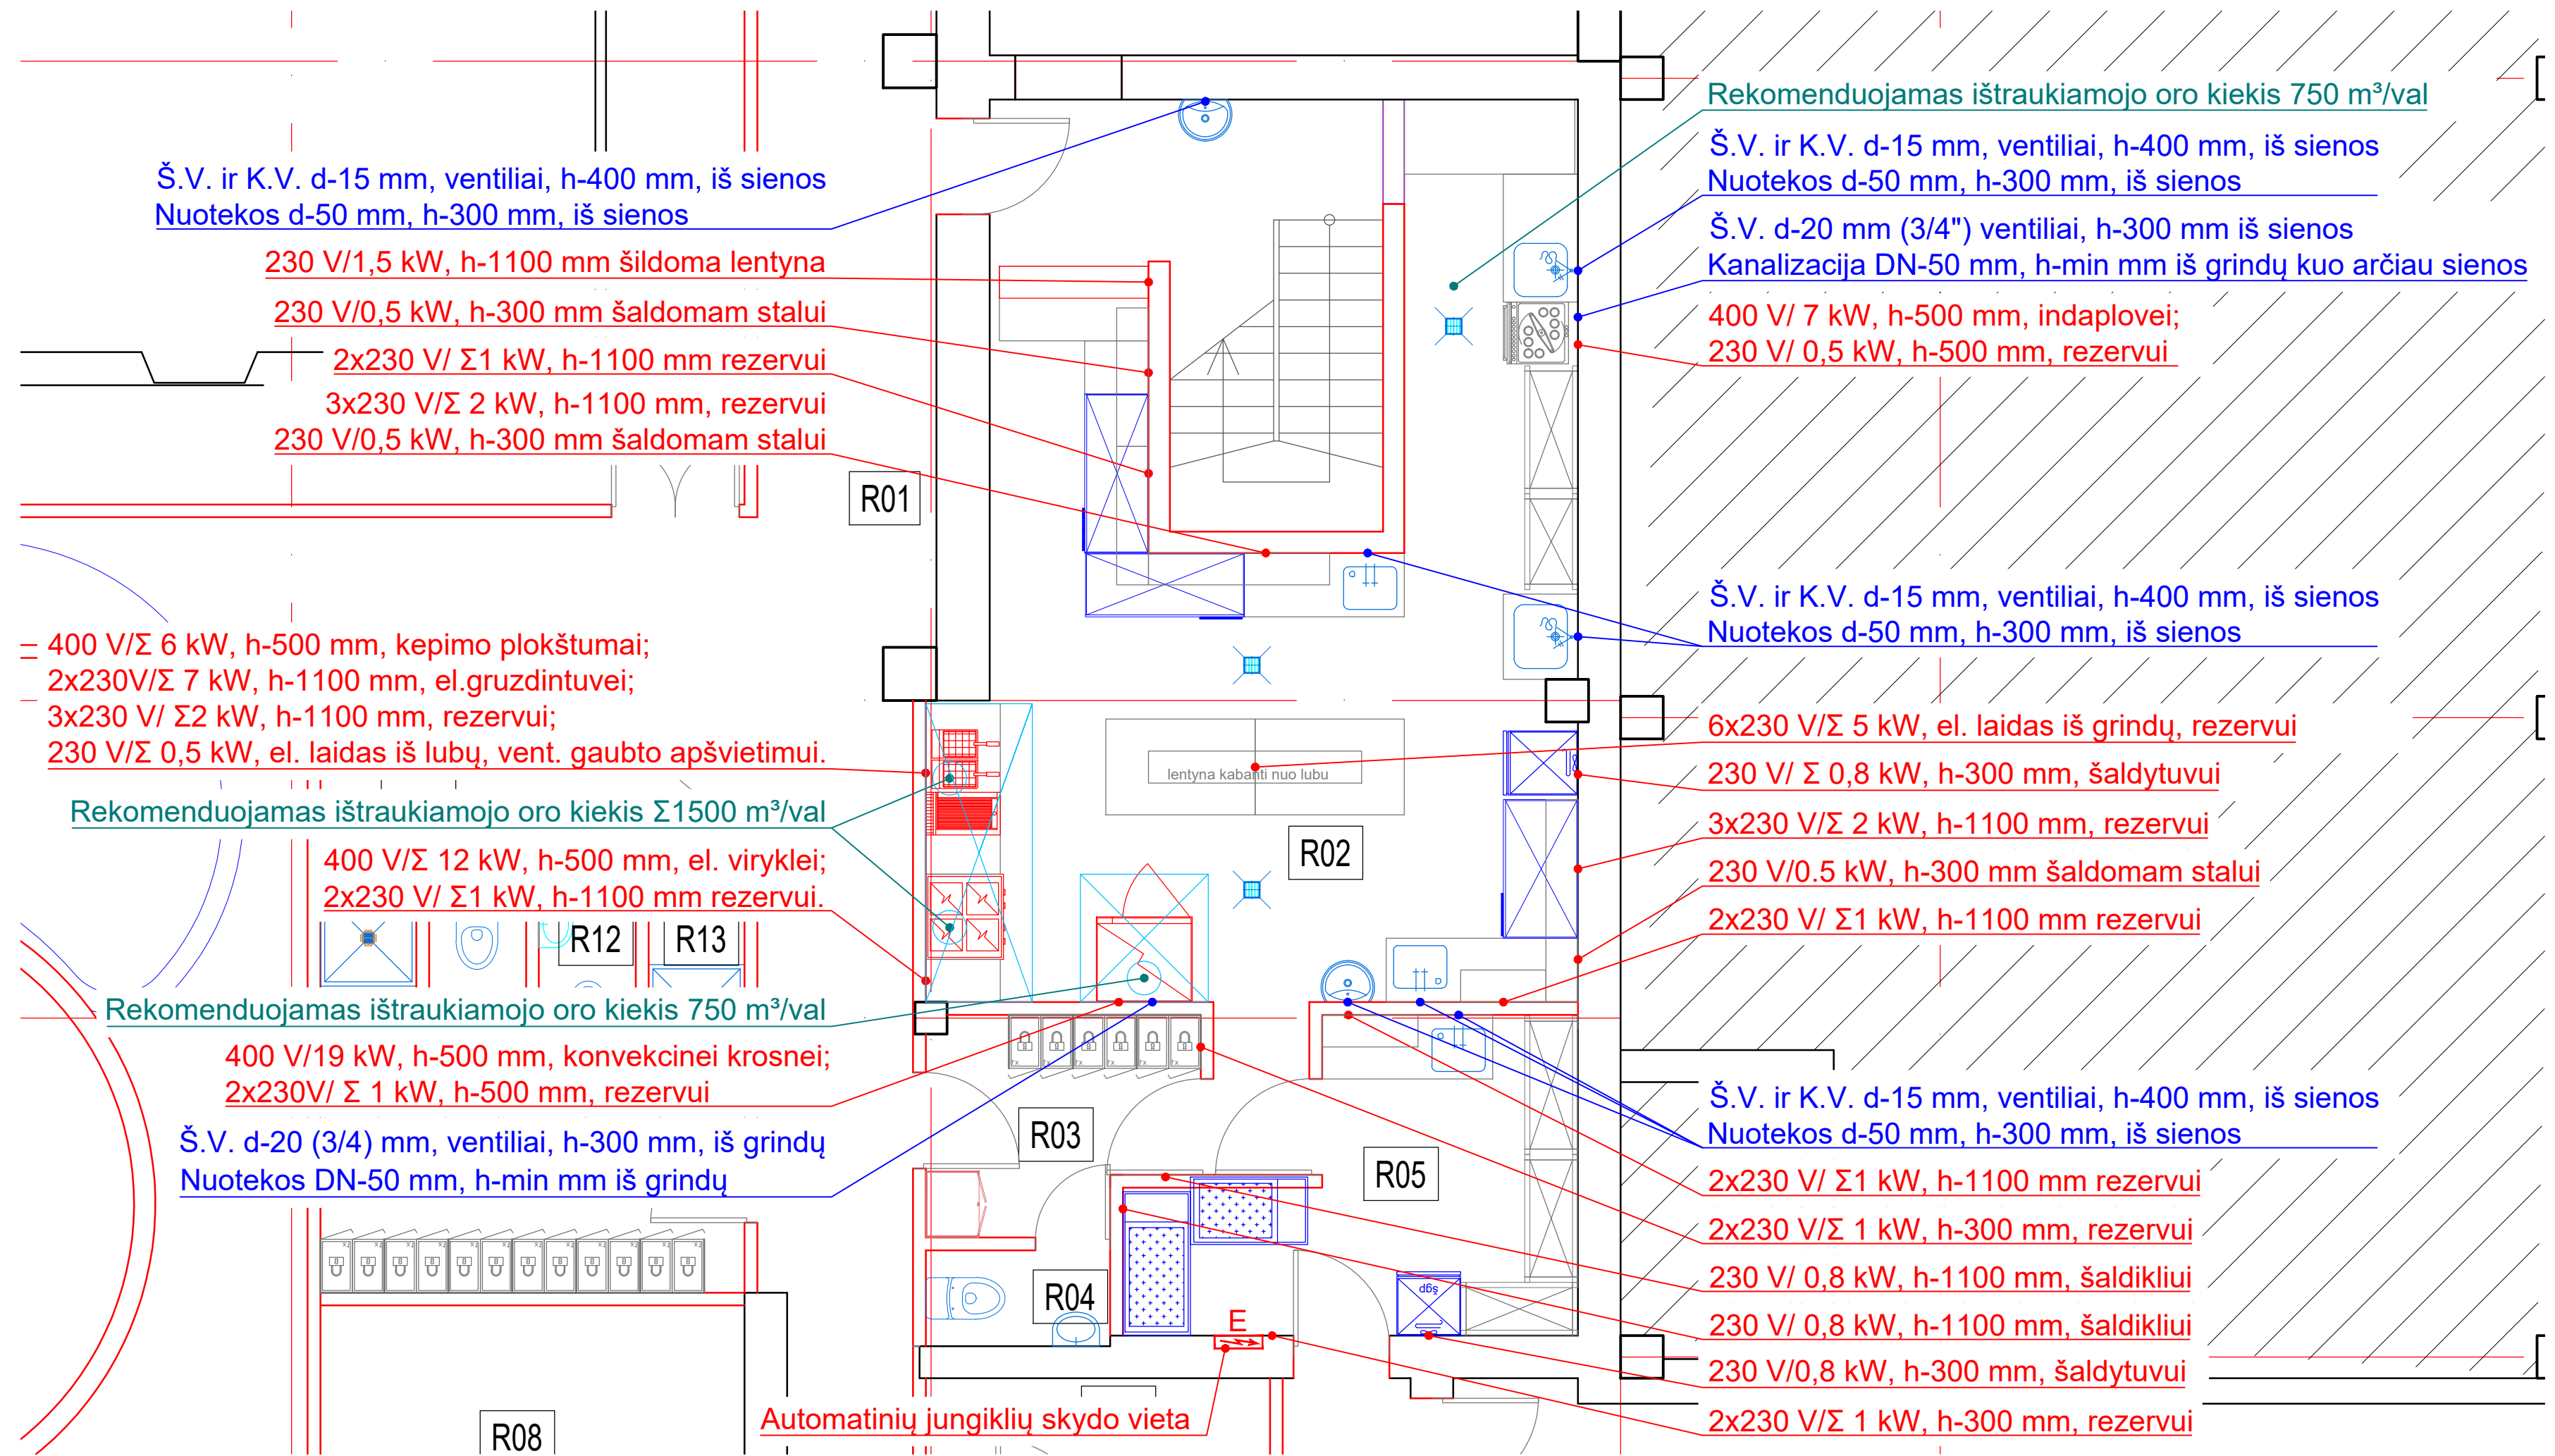

0	2025-07-03	Statybos leidimui ir statybos darbams		
Laida	Išleidimo data	Laidos statusas. Keitimo priežastis jei taikoma		
Kval. Patv. Dok. Nr.	BALTICAN UAB "BALTICAN LTD"		Statinio projekto pavadinimas	
			BASEINO PASTATO (UN. NR 8298-2002-2029) TAIKOS G. 44 UTENOJE REKONSTRAVIMO PROJEKTAS	
			Statinio numeris ir pavadinimas	
			01 Baseinas	
A 1698	PV	T.Pasvenskas	Dokumento pavadinimas	Laida
10244	PDV	G. Baranauskas		
	Technologė	I. Miškinis		
			VANDENS IR NUOTEKŲ; ELEKTROTECHNIKOS +LAN; ŠVOK [VADAI GAMYBINĖJE VIRTUVĖJE M 1:50	0
LT	Statytojas/užsakovas UTENOS RAJONO SAVIVALDYBĖ		Dokumento žymuo	Lapas Lapų
			240828-01-TDP-TK-B.04	4 1