


PJŪVIS II - II'

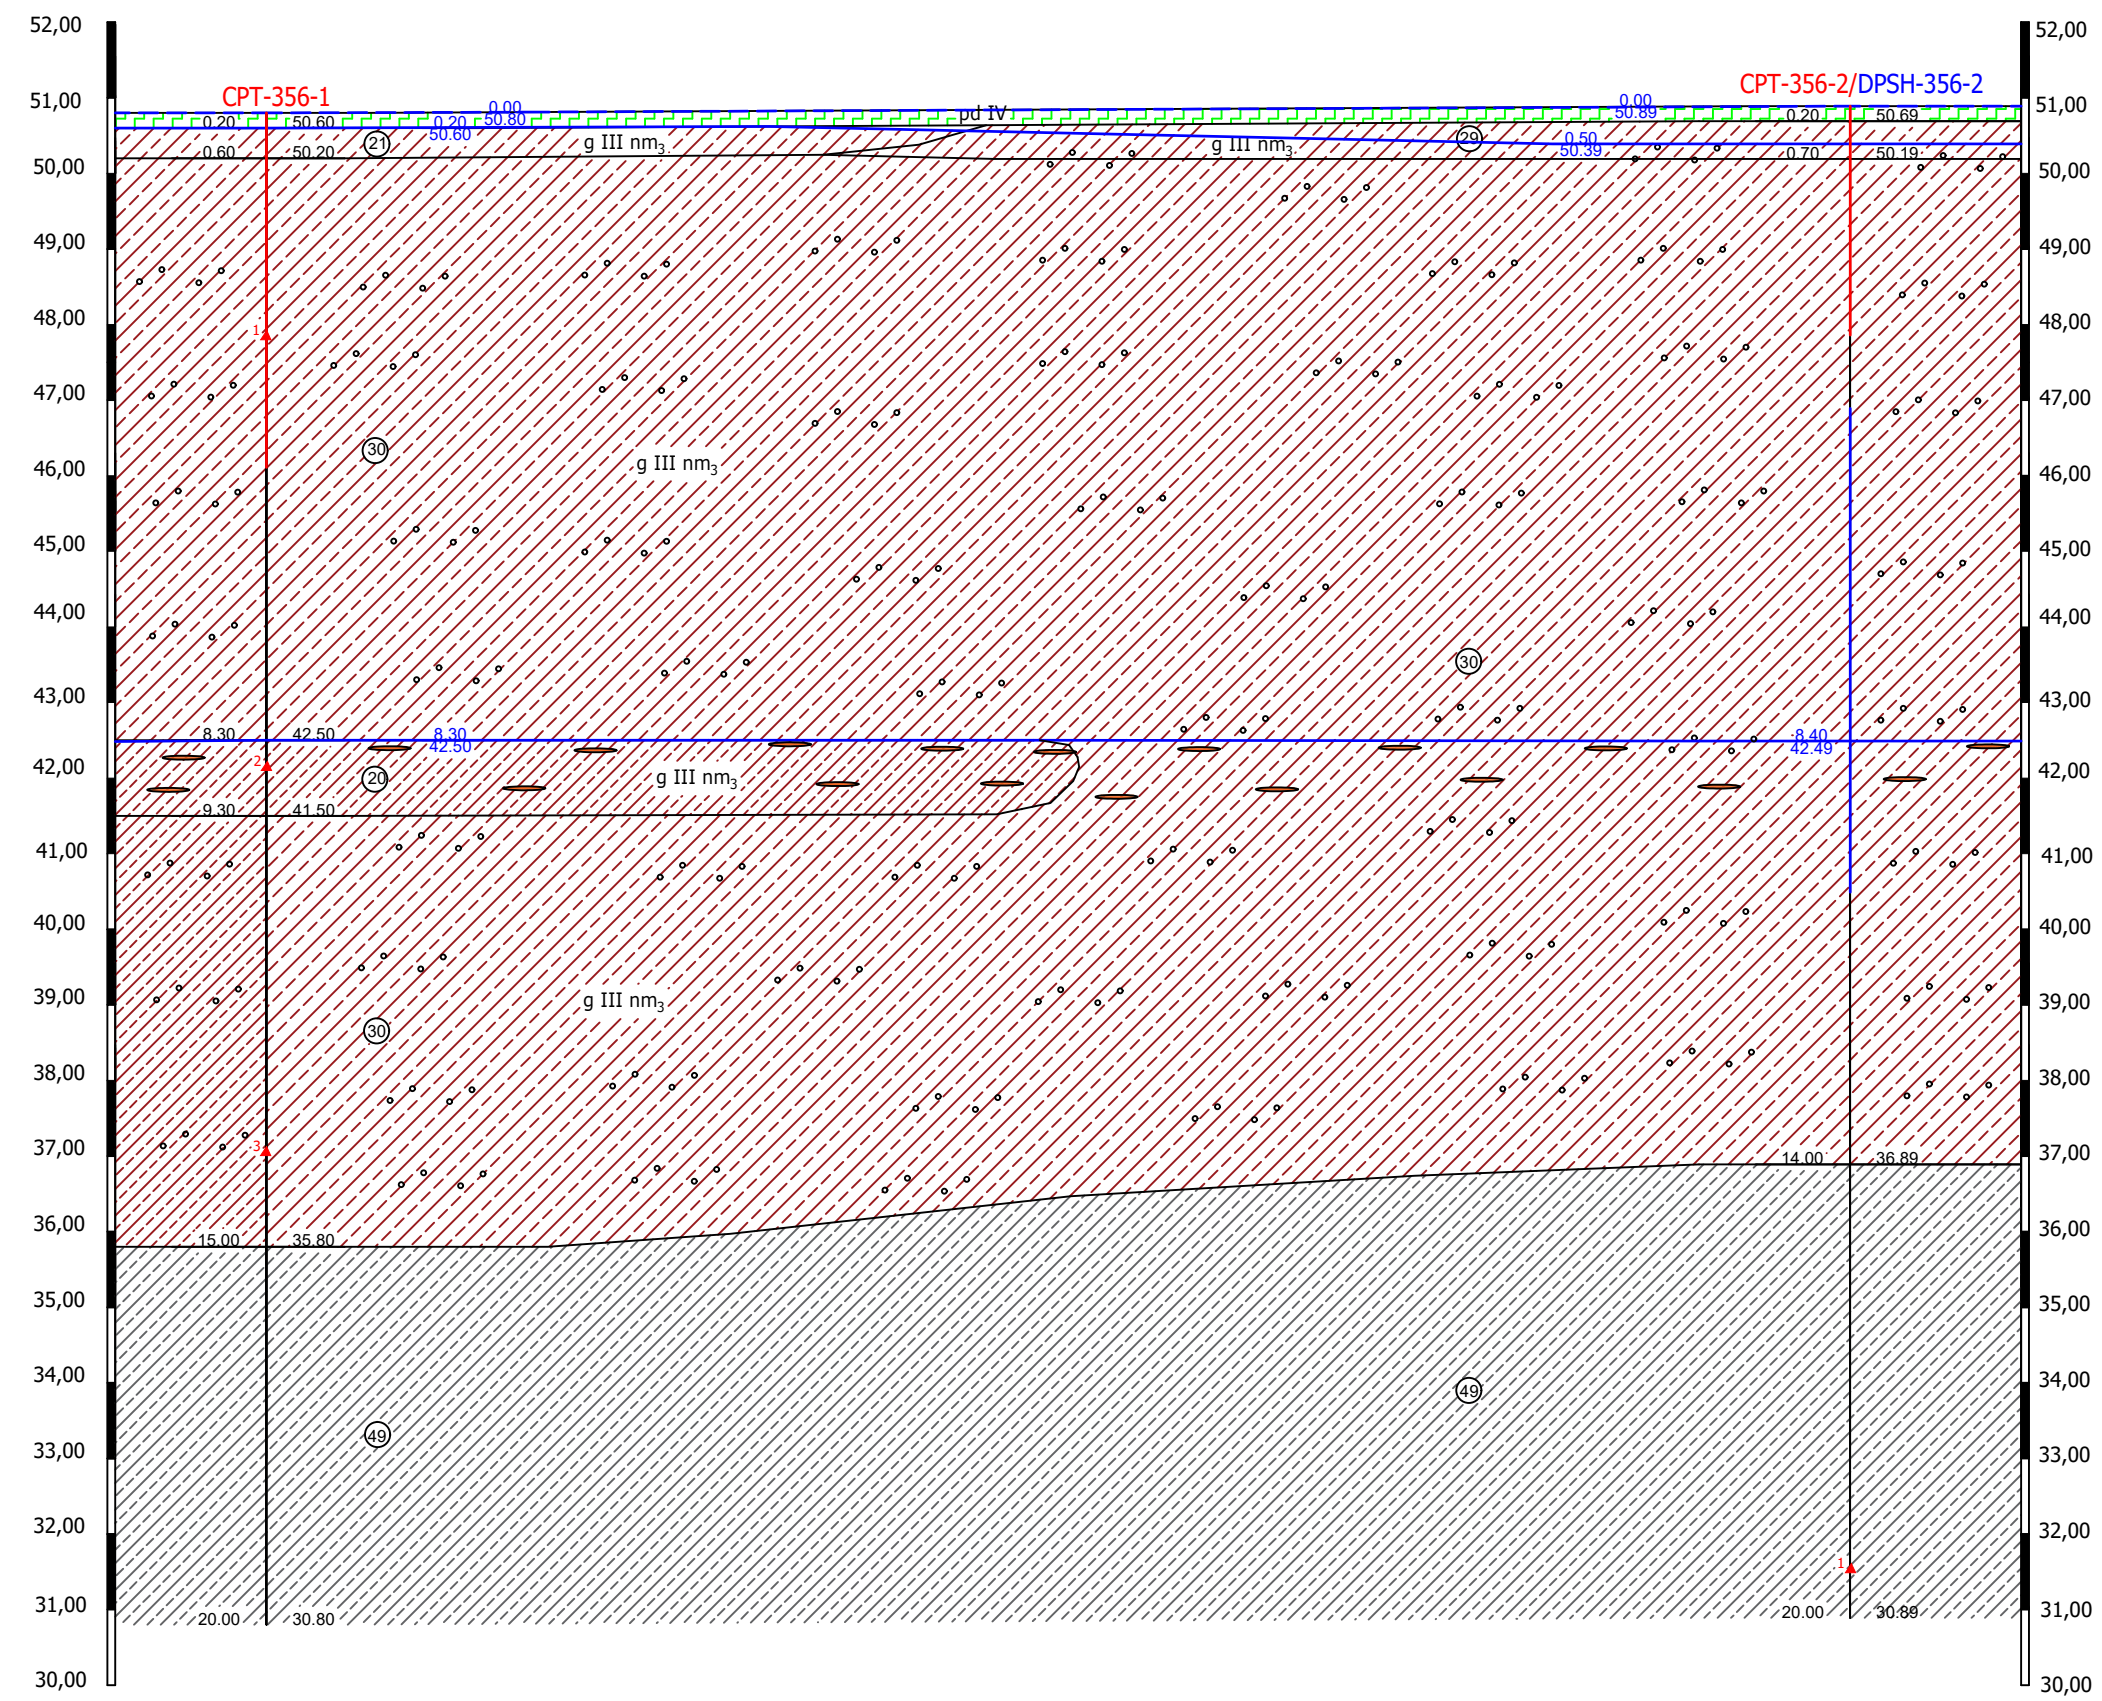

Gręźnių numeriai ir atstumas tarp jų	Gr. 356-1	20.95 m	Gr. 356-2
Gręžinių žiočių altitudės, m.	50.80		50.89
Gręžinių gyiliai, m.	20.00		12.00

MASTELIS H 1 : 100 MASTELIS V 1 : 100 24081-GT-3	LAPAS	LAPU
	2	2

SUTARTINIAI ŽENKLAI
GEOLOGINIAM-LITOLOGINIAM PJŪVIUI

Gruntų genetiniai tipai:

pd IV - augalinis sluoksnis
g III nm₃ - glacialinės nuogulos
D3t - Devono tatulos svitos uolienos

Ribos

genetinė riba
litologinė riba

0.50 - požeminio vandens lygis
50.39 - požeminio vandens lygio altitudė


0.00 - maksimalaus prognazuojamo požeminio vandens lygis
50.89 - maksimalaus prognazuojamo požeminio vandens lygio altitudė

1▲ - grunto bandinio paėmimo vieta ir Nr.


3 - inžinerinio geologinio sluoksnio (IGS) Nr.

CPT-319-2
- statinio zondavimo vieta ir jo Nr.


DPSH-319-2
- dinaminio zondavimo vieta ir jo Nr.

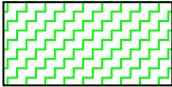

Augalinis sluoksnis

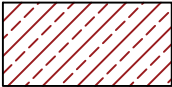

Smėlingas mažo plastiškumo molis (saCIL), Smėlingas mažo plastiškumo molis-dulkis (saCIL-SiL)

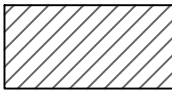


Vidutinio plastiškumo molis (CIM)



Smėlingas mažo plastiškumo molis (saCIL)



Dolomitas

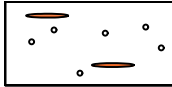

Smulkaus smėlio lėšiai, žvirgždas - gargždas

Priedas Nr. 28



- ## SUTARTINIAI MAGISTRALINIO DUJOTIEKIO ŽYMĖJIMAI

- Pastabos:

- | | | | | | |
|----------------------------|--|---|---|--|--|
| 0 | 2025-04 | DERINIMAI | | | |
| LAIDA | DATA | LAIDOS STATUSAS, KEITIMŲ PRIEŽASTIS (JEI TAIKOMA) | | | |
| KVAL.
PATV.
DOK. NR. |  UAB "TETAS"
PLANAVIMO IR KONTROLĖS
DEPARTAMENTAS
PROJEKTAVIMO SKYRIUS | | STATINIO PROJEKTO PAVADINIMAS | | |
| | | | KITO INŽINERINIO STATINIO - 330 KV EOL PLIAVINĖS HEPANEVĖŽYS, PASVALIO R. SAV., REKONSTRAVIMO PROJEKTAS | | |
| | 41256 | PV | P. Mikalauskas | DOKUMENTO PAVADINIMAS | |
| | 36743 | PDV | P. Mikalauskas | 330 kV OL Aizkrauklė – Panevėžys (LN316) trasos planas M1:1000 | |
| | INŽ. | S. Barzinskaitė | | | |
| LT | UŽSAKOVAS/STATYTOJAS | | DOKUMENTO ŽYMUO | | |
| | LITGRID AB | | 523-2-XX-TP-E-T1.B-02 | | |
| | | | LAPAS | LAPŲ | |
| | | | 1 | 6 | |

Priedas Nr. 29

Panevėžio rajono savivaldybės administracija
(išduodančio subjekto pavadinimas)

SPECIALIEJI ARCHITEKTŪROS REIKALAVIMAI

_____ m. _____ d. Nr. _____

Nėra
(specialiųjų architektūros reikalavimų nustatymo vieta (miestas / rajonas))

Duomenys apie statytoją

Juridinio asmens pavadinimas, kodas, buveinės adresas

AB "Litgrid", 302564383, Vilnius, Karlo Gustavo Emilio Manerheimo g. 8

Kontaktinė informacija

El. p. info@litgrid.lt, tel. +3702782777

Duomenys apie statinio projektą

Pavadinimas Kito inžinerinio statinio - 330 kV elektros oro linijos Piliavinės HE - Panevėžys, Panevėžio r. sav. rekonstravimo projektas

Duomenys apie statinį:

Statybos rūšis Statinio rekonstravimas

Atnaujinamas (modernizuojamas) Ne

Paskirtis Elektros tinklų Būsima paskirtis Nėra

Kategorija Ypatingasis Būsima kategorija Nėra

Žemės sklypo (-ų) kad. Nr. 6604/0002:179

Unikalus Nr. 2797-0001-8501

Adresas (-ai)(*jei suteiktas*) Panevėžio rajono sav., Panevėžio r. sav. teritorija

Saugoma teritorija Ne

Kultūros paveldo objekto teritorija Ne

Kultūros paveldo vietovė Ne

Kultūros paveldo statinys Ne

Kultūros paveldo objekto apsaugos zona Ne

Kultūros paveldo vietovės apsaugos zona Ne

Kitų statinių apsaugos zona (-os) Ne

Kitos teritorijos, kuriose taikomi teisės aktuose nustatyti norminiai atstumai iki kitų statinių ir (ar) objektų arba kitokie teisės aktuose nustatyti statinių statybos ribojimai dėl kitų (esamų) statinių Ne

STATINIUI NUSTATYTI SPECIALIEJI ARCHITEKTŪROS REIKALAVIMAI

1. Žemės sklypo tvarkymas (apželdinimo, aptvėrimo, reljefo formavimo principai, žaidimų ir kitos aikštelės, automobilių stovėjimo vietos ir kita) Atsižvelgti į gretimybes

2. Statinių statybos linijos nustatymas gatvių (kelių) raudonųjų linijų atžvilgiu Nėra

3. Pastate galimos kitos nei ta, kuriai priskirtas pastatas, atskirais nekilnojamojo turto kadastro objektais suformuotų patalpų paskirties grupės ((jeigu prašyme išduoti specialiuosius reikalavimus nurodyta, kad pastatas planuojamas mišrus (polifunkcinis) ir nurodytos pastate pageidaujamos formuoti skirtingos nei pastato patalpų paskirties grupės, iš pageidaujamų surašomos tik tos, kurios atitinka žemiausio teritorijai taikomo kompleksinio teritorijų planavimo dokumento sprendiniuose suplanuotą (galimų) žemės naudojimo būdų turinį).) Nėra

4. Leistinas statinių (pastatų) aukštis metrais nuo žemės paviršiaus, statinių aukščio absoliutinė altitudė, aukštų skaičius Vadovautis Panevėžio rajono savivaldybės teritorijos bendrojo planu (reg. Nr. 000661001024, 2008-07-03 patvirtintu Panevėžio rajono savivaldybės tarybos sprendimu Nr. T-154, <http://www.panrs.lt/>

5. Leistinas žemės sklypo užstatymo tankis Nėra

6. Leistinas žemės sklypo užstatymo intensyvumas ar užstatymo tūrio rodiklis (pramonės ir sandėliavimo objektų ir (ar) inžinerinės infrastruktūros teritorijose) Nėra

6. Užstatymo tipas Nėra

7. Priklausomųjų želdynų ir želdinių dalys žemės sklype (procentais) Nėra

9. Statinių išdėstymas žemės sklype gretimų sklypų atžvilgiu Vadovautis LR Energetikos įstatymu Nr. IX-884 (2022-05-16), Atsinaujinančių išteklių energetikos įstatymu Nr. XI-1375 (2011-05-12), LR žemės įstatymu Nr. I-446 (1994-04-26), STR 1.01.03:2017 „Statinių klasifikavimas, STR 1.01.08:2002 „Statinio statybos rūšys“, STR 1.05.01:2017 „Statybą leidžiantys dokumentai. Statybos užbaigimas. Statybos sustabdymas. Statybos pagal neteisėtai išduotą statybą leidžiantį dokumentą padarinių šalinimas“, STR 1.04.04:2017 „Statinio projektavimas, projekto ekspertizė“

10. Savivaldybės tarybos sprendimu pripažintų architektūriniu, urbanistiniu, valstybiniu ar viešojo intereso požiūriu reikšmingų objektų architektūrinių konkursų rengimo privalomumas Nėra

11. Visuomenės informavimo apie numatomą statinio (statinių grupės) projektavimą privalomumas Vadovautis STR 1.04.04:2017 „Statinio projektavimas, projekto ekspertizė“

12. Savivaldybės architektūros kokybės vertinimo metodikos taikymo gairių, patvirtintų savivaldybės tarybos sprendimu, kriterijai Nėra

13. Kiti reikalavimai Nėra

14. Jeigu konkretūs specialieji architektūros reikalavimai nenustatomi, tai įrašoma atitinkamuose 2 priede nurodytos formos punktuose.

15. Šio priedo 4–9 papunkčiuose išvardyti reikalavimai nustatomi, kai Lietuvos Respublikos teritorijų planavimo įstatymo 20 straipsnio nustatytais atvejais neparengti detalieji planai arba vietovės lygmens bendrieji planai, kuriuose nustatomas detaliųjų planų teritorijos naudojimo reglamentas, taip pat kai šie teritorijų planavimo dokumentai parengti, bet juose nenustatyti visi šio priedo 4–9 punktuose nurodyti reikalavimai (šiuo atveju nustatomi tik trūkstami).

16. Pagal Lietuvos Respublikos statybos įstatymo 24 straipsnio nuostatas specialieji architektūros reikalavimai galioja 5 metus nuo jų išdavimo dienos, jeigu negautas statybą leidžiantis dokumentas. Gavus statybą leidžiantį dokumentą, specialieji architektūros reikalavimai galioja iki statybos procedūrų užbaigimo dienos.

Specialiuosius architektūros reikalavimus išdavė

(išdavusio asmens pareigos)

(parašas, data)

(vardas, pavardė)

Pavadinimas: Specialieji architektūros reikalavimai
Rinkmena: LN_D250319092010497.adoc (ADOC-V1.0, GeDOC)

Dokumento metaduomenys

PASIRAŠOMIEJI METADUOMENYS

El. dokumento turinį aprašantys metaduomenys

	El. dokumento pavadinimas	Dokumento rūšis	Parašai
	Specialieji architektūros reikalavimai	Išvada	

Sudarytojai

	Statusas	Sudarytojas	Kodas	Adresas	Parašai
	Juridinis asmuo	Panevėžio rajono savivaldybės administracija	188774594	Panevėžio m. sav. Panevėžio m. Vasario 16-osios g. 27	

Dokumento registracijos

	Registravimo data	Dokumento registracijos Nr.	Įmonės (įstaigos) kodas	Parašai
	2025-03-19 09:32:58	SARD-54-250319-00020	188774594	
 Dokumentą užregistravęs darbuotojas				
	Vardas ir pavardė	Pareigos	Struktūrinis padalinys	
	R N Vyr. specialistė R N		Panevėžio rajono savivaldybės administracija	

NEPASIRAŠOMIEJI METADUOMENYS

El. dokumento naudojimo metaduomenys

Techninė informacija

	El. dokumento specifikacijos ID	Elektroninio dokumento grupė	eDVS pavadinimas ir versija	Parašai
	ADOC-V1.0	GeDOC	Avilys SDP eDocs	

El. dokumento klasifikavimas

	Saugykla	Parašai
	Bylos (tomo) indeksai	
	Bylos (tomo) indeksas	
	1.1 E	

Priedas Nr. 30

Panevėžio rajono savivaldybės administracija
(specialiuosius reikalavimus išduodančio subjekto pavadinimas)

SPECIALIEJI REIKALAVIMAI

_____ m. _____ d. Nr. _____

Nėra
(specialiųjų architektūros reikalavimų nustatymo vieta (miestas / rajonas))

Duomenys apie statytoją

Juridinio asmens pavadinimas, kodas, buveinės adresas

AB "Litgrid", 302564383, Vilnius, Karlo Gustavo Emilio Manerheimo g. 8

Kontaktinė informacija

El. p. info@litgrid.lt, tel. +3702782777

Duomenys apie statinio projektą

Pavadinimas Kito inžinerinio statinio - 330 kV elektros oro linijos Piliavinės HE - Panevėžys, Panevėžio r. sav. rekonstravimo projektas

PRIDEDAMA:

Specialieji architektūros reikalavimai SARD-54-250319-00020, 2025-03-19
(Nr., data)

Specialieji saugomos teritorijos tvarkymo
ir apsaugos reikalavimai Nėra

(Nr., data)

Specialieji paveldosaugos reikalavimai Nėra

(Nr., data)

Specialiuosius reikalavimus išdavė

(išdavusio asmens pareigos)

(parašas, data)

(vardas, pavardė)

Pavadinimas: Specialieji reikalavimai
Rinkmena: LN-D250319113415624.adoc (ADOC-V1.0, GeDOC)

Dokumento metaduomenys

PASIRAŠOMIEJI METADUOMENYS

El. dokumento turinį aprašantys metaduomenys

	El. dokumento pavadinimas	Dokumento rūšis	Parašai
	Specialieji reikalavimai	Specialieji reikalavimai	

Sudarytojai

	Statusas	Sudarytojas	Kodas	Adresas	Parašai
	Juridinis asmuo	Panevėžio rajono savivaldybės administracija	188774594	Panevėžio m. sav. Panevėžio m. Vasario 16-osios g. 27	

Dokumento registracijos

	Registravimo data	Dokumento registracijos Nr.	Įmonės (įstaigos) kodas	Parašai
	2025-03-19 09:35:18	SRD-54-250319-00019	188774594	
 Dokumentą užregistravęs darbuotojas				
	Vardas ir pavardė	Pareigos	Struktūrinis padalinys	
	R N Vyr. specialistė R N		Panevėžio rajono savivaldybės administracija	

NEPASIRAŠOMIEJI METADUOMENYS

El. dokumento naudojimo metaduomenys

Techninė informacija

	El. dokumento specifikacijos ID	Elektroninio dokumento grupė	eDVS pavadinimas ir versija	Parašai
	ADOC-V1.0	GeDOC	Avilys SDP eDocs	

El. dokumento klasifikavimas

	Saugykla	Parašai
	Bylos (tomo) indeksai	
	Bylos (tomo) indeksas	
	1.1 E	