

PROJEKTO PAVADINIMAS: NAUJOS KARTOS INTERNETO PRIEIGOS
INFRASTRUKTŪROS PLĖTRA. INFRASTRUKTŪROS
RYŠIO BOKŠTAMS ĮRENGIMAS (I REGIONAS).
PIRKIMO NR. 393670. RYŠIO BOKŠTŲ STATYBOS
PROJEKTAS. YPATINGAS STATINYS

STATINIO PAVADINIMAS: RYŠIŲ (TELEKOMUNIKACIJŲ) TINKLO (RYŠIŲ
BOKŠTO), KAD. NR. 7917/0004:180, ELEKTRŲNŲ SAV.,
BEIŽIONIŲ SEN., BEIŽIONIŲ K., STATYBOS
PROJEKTAS

STATINIO ADRESAS: ELEKTRŲNŲ SAV., BEIŽIONIŲ SEN., BEIŽIONIŲ K.

STATINIO KATEGORIJA: YPATINGASIS STATINYS

STATYBOS RŪŠIS: NAUJO STATINIO STATYBA

STATINIO PASKIRTIS: INŽINIERINIAI TINKLAI. RYŠIŲ (TELEKOMUNIKACIJŲ)
TINKLAI

PROJEKTO UŽSAKOVAS: VŠĮ „PLAČIAJUOSTIS INTERNETAS“

PROJEKTO ETAPAS: TECHNINIS PROJEKTAS

PROJEKTO DALIS: ELEKTROTECHNINĖ DALIS

PROJEKTO NUMERIS: 5808(P2_17)-01-TP

BYLOS ŽYMUO: 5808(P2_17)-01-TP-E-LE

BYLOS LAIDA: 0

BYLOS IŠLEIDIMO DATA: 2020-06

Pareigos	Vardas, pavardė	Atestato Nr.	Parašas
Direktorius			
Projekto vadovas			
Projekto dalies vadovas			



JURBARKAS

“Projektai ir Co”, UAB

DUOMENYS APIE JURIDINĮ ASMENĮ KAUPIAMI IR SAUGOMI LR JURIDINIŲ ASMENŲ REGISTRE

UŽTVANKOS G. 17, DAINIŲ K. LT-74202, JURBARKO R., LIETUVA, WWW.PROJEKTAI.CO

TEL. +370 447 70120 / +370 698 51552, **FAKS.** +370 447 70128, PROJEKTAVIMAS@ZILINSKIS.COM

KODAI 304317225 / LT100010333417

PROJEKTAI CO	RYŠIŲ (TELEKOMUNIKACIJŲ) TINKLO (RYŠIŲ BOKŠTO), KAD. NR. 7917/0004:180, ELEKTRŲNŲ SAV., BEIŽIONIŲ SEN., BEIŽIONIŲ K., STATYBOS PROJEKTAS	2
---------------------	--	---

TURINYS

1	PROJEKTO DOKUMENTŲ SUDĖTIES ŽINIARAŠTIS.....	3
2	PROJEKTO DALIES DOKUMENTŲ SUDĖTIES ŽINIARAŠTIS.....	4
2.1	TEKSTINIŲ DOKUMENTŲ ŽINIARAŠTIS.....	4
2.2	BRĖŽINIŲ ŽINIARAŠTIS.....	4
3	AIŠKINAMASIS RAŠTAS.....	5
3.1	PRIVALOMŲJŲ DOKUMENTŲ PROJEKTUI RENGTI IR PAGRINDINIŲ NORMATYVINIŲ DOKUMENTŲ SĄRAŠAS.....	5
3.2	BENDRIEJI PAŽINTINIAI DUOMENYS.....	7
3.2.1	ADRESAS	7
3.3	NAUDOJAMOS PROGRAMINĖS ĮRANGOS SĄRAŠAS.....	7
3.4	BENDRIEJI TECHNINIAI RODIKLIAI.....	7
3.5	BENDRIEJI DUOMENYS	7
3.6	ELEKTROS ENERGIJOS TIEKIMAS	8
3.7	KLIMATINIAI DUOMENYS (PAGAL RSN 156-94).....	8
3.8	RYŠIŲ BOKŠTO KABELINIS TINKLAS.....	8
3.9	BOKŠTO APŠVIETIMO SISTEMA.....	9
3.10	BOKŠTO TERITORIJOS APŠVIETIMO SISTEMA.....	10
3.11	BOKŠTO ŽAIBOSAUGOS SISTEMA.....	10
3.12	IŽEMINIMAS IR ĮNULINIMAS	10
3.12.1	SKAIČIAVIMAI	11
3.13	TVOROS IŽEMINIMAS.....	12
4	TECHNINĖS SPECIFIKACIJOS	14
4.1	ŽEMĖS DARBAI	15
4.2	STATYBVIETĖS BANDYMAS.....	16
4.3	ELEKTROS DARBŲ PATIKRINIMAS.....	17
4.4	IŠPILDOMIJI ATLIKTŲ DARBŲ NUOTRAUKA	17
4.5	DARBŲ SAUGOS REIKALAVIMAI	18
4.5.1	SAUGOS REIKALAVIMAI.....	18
4.5.2	SAUGOS PRIEMONĖS MONTUOJANT.....	18
4.5.3	APSAUGA NUO ELEKTROS SROVĖS POVEIKIO	19
5	SĄNAUDŲ KIEKIŲ ŽINIARAŠČIAI	26
6	BRĖŽINIAI.....	30

PROJEKTAI CO	RYŠIŲ (TELEKOMUNIKACIJŲ) TINKLO (RYŠIŲ BOKŠTO), KAD. NR. 7917/0004:180, ELEKTRŲNŲ SAV., BEIŽIONIŲ SEN., BEIŽIONIŲ K., STATYBOS PROJEKTAS	3
---------------------	--	---

1 PROJEKTO DOKUMENTŲ SUDĖTIES ŽINIARAŠTIS

Eil. Nr.	Bylos žymuo	Laida	Pavadinimas	Pastabos
1.	5808(P2_17)-XX-TP-BD	0	Bendroji dalis	
2.	5808(P2_17)-01-TP-SP-SA	0	Sklypo sutvarkymo (sklypo planas) Architektūrinė dalis	
3.	5808(P2_17)-01-TP-SK	0	Konstruktinė dalis. Pamatai Konstruktinė dalis. Metalinė bokšto dalis	
4.	5808(P2_17)-01-TP-E-LE	0	Elektrotechnikos dalis	
5.	5808(P2_17)-01-TP-ER-LER-AS	0	Elektroninių ryšių (telekomunikacijų) ir apsauginės signalizacijos dalis	
6.	5808(P2_17)-01-TP-SO	0	Pasirengimo statybai ir statybos darbų organizavimo dalis	
7.	5808(P2_17)-01-TP-KS	0	Statybos skaičiuojamosios kainos nustatymo dalis	

0	2020-06	Statybos leidimui ir konkursui			
Laida	Data	Laidos statusas. Keitimų priežastis (jei taikoma)			
KVAL. PATV. DOK. NR.	PROJEKTAI CO Ateities pl. 31, LT-52167 Kaunas, (įm. k. 304317225) tel.: +370 698 51552, projektavimas@zilinskis.com www.projektai.co		STATINIO PROJEKTO PAVADINIMAS RYŠIŲ (TELEKOMUNIKACIJŲ) TINKLO (RYŠIŲ BOKŠTO), KAD. NR. 7917/0004:180, ELEKTRŲNŲ SAV., BEIŽIONIŲ SEN., BEIŽIONIŲ K., STATYBOS PROJEKTAS		
			KUMENTO PAVADINIMAS		LAIDA
			PROJEKTO SUDĖTIES ŽINIARAŠTIS		0
lt	STATYTOJAS IR (ARBA) UŽSAKOVAS		DOKUMENTO ŽYMUO		LAPAS
	VŠĮ „PLAČIAJUOSTIS INTERNETAS“		5808(P1_10)-XX-TP-BD.PSŽ		LAPŲ
				1	1

PROJEKTAI CO	RYŠIŲ (TELEKOMUNIKACIJŲ) TINKLO (RYŠIŲ BOKŠTO), KAD. NR. 7917/0004:180, ELEKTRŲNŲ SAV., BEIŽIONIŲ SEN., BEIŽIONIŲ K., STATYBOS PROJEKTAS	4
---------------------	--	---

2 PROJEKTO DALIES DOKUMENTŲ SUDĖTIES ŽINIARAŠTIS

2.1 TEKSTINIŲ DOKUMENTŲ ŽINIARAŠTIS

Eil. Nr.	Dokumento žymuo	Lapų sk.	Laida	Pavadinimas	Pastabos
1.	5808(P2_17)-01-TP-E-LE.PSŽ	1	0	Projekto sudėties žiniaraštis	
2.	5808(P2_17)-01-TP-E-LE.PDSŽ	1	0	Projekto dalies sudėties žiniaraštis	
3.	5808(P2_17)-01-TP-E-LE.AR	8	0	Aiškinamasis raštas	
4.	5808(P2_17)-01-TP-E-LE.TS	12	0	Techninės specifikacijos	
5.	5808(P2_17)-01-TP-E-LE.SŽ	4	0	Sąnaudų kiekių žiniaraščiai	

2.2 BRĖŽINIŲ ŽINIARAŠTIS

Eil. Nr.	Brėžinio žymuo	Lapo Nr.	Lapų	Laida	Pavadinimas	Pastabos
1.	5808(P2_17)-01-TP-E-LE.BR-01	1	1	0	0,4 kV kabelių pakojimo planas M 1:500	
2.	5808(P2_17)-01-TP-E-LE.BR-02	1	1	0	Principinė sujungimų schema	
3.	5808(P2_17)-01-TP-E-LE.BR-03	1	1	0	Bokšto signalinių žibintų elektrinė schema	
4.	5808(P2_17)-01-TP-E-LE.BR-04	1	1	0	Žaibolaidžio planas	
5.	5808(P2_17)-01-TP-E-LE.BR-05	1	1	0	Įžeminimo schema	

0	2020-06	Statybos leidimui ir konkursui			
Laida	Data	Laidos statusas. Keitimų priežastis (jei taikoma)			
KVAL. PATV. DOK. NR.	PROJEKTAI CO Ateities pl. 31, LT-52167 Kaunas, (j.m. k. 304317225) tel.: +370 698 51552, projektavimas@zilinskis.com www.projektai.co		STATINIO PROJEKTO PAVADINIMAS RYŠIŲ (TELEKOMUNIKACIJŲ) TINKLO (RYŠIŲ BOKŠTO), KAD. NR. 7917/0004:180, ELEKTRŲNŲ SAV., BEIŽIONIŲ SEN., BEIŽIONIŲ K., STATYBOS PROJEKTAS		
lt	STATYTOJAS IR (ARBA) UŽSAKOVAS VŠĮ „PLAČIAJUOSTIS INTERNETAS“		DOKUMENTO PAVADINIMAS		LAIDA
			PROJEKTO DALIES SUDĖTIES ŽINIARAŠTIS		0
			DOKUMENTO ŽYMUO		LAPAS LAPŲ
			5808(P2_17)-01-TP-E-LE.PDSŽ		1 1

PROJEKTAI CO	RYŠIŲ (TELEKOMUNIKACIJŲ) TINKLO (RYŠIŲ BOKŠTO), KAD. NR. 7917/0004:180, ELEKTRŲNŲ SAV., BEIŽIONIŲ SEN., BEIŽIONIŲ K., STATYBOS PROJEKTAS	5
---------------------	--	---

3 AIŠKINAMASIS RAŠTAS

3.1 PRIVALOMŲJŲ DOKUMENTŲ PROJEKTUI RENGTI IR PAGRINDINIŲ NORMATYVINIŲ DOKUMENTŲ SĄRAŠAS

Projekto dalis parengta pagal šiuos privalomus dokumentus statinio projektui parengti ir pagrindinius normatyvinius statybos dokumentus:

Eil. Nr.	Dokumento žymuo	Pavadinimas	Pastabos
1.	Nr. I-1240	LR Statybos įstatymas. Galiojanti suvestinė redakcija 2020 m. gegužės 1 d. redakcija.	
2.	Nr. I-2223	LR Aplinkos apsaugos įstatymas. Galiojanti suvestinė redakcija 2020 m. gegužės 1 d. redakcija.	
3.	Nr. VIII-1881	LR Elektros energetikos įstatymas. Galiojanti suvestinė redakcija 2020 m. birželio 30d.	
4.	Nr. I-446	LR Žemės įstatymas. Galiojanti suvestinė redakcija 2020 m. birželio 30 d.	
5.	STR 1.01.04:2015	„Statybos produktų, neturinčių darnių techninių specifikacijų, eksploatacinių savybių pastovumo vertinimas, tikrinimas ir deklaravimas. Bandymų laboratorijų ir sertifikavimo įstaigų paskyrimas. Nacionaliniai techniniai įvertinimai ir techninio vertinimo įstaigų paskyrimas ir paskelbimas“. Galiojanti suvestinė redakcija 2019 m. gruodžio 4 d.	
6.	STR 1.01.02:2016	„Normatyviniai statybos techniniai dokumentai“. Galiojanti suvestinė redakcija 2016 m. spalio 12 d.	
7.	STR 1.01.08:2002	„Statinio statybos rūšys“ Galiojanti suvestinė redakcija 2018 m. birželio 21 d.	
8.	STR 1.04.04:2017	„Statinio projektavimas, projekto ekspertizė“. Galiojanti suvestinė redakcija 2020 m. birželio 30 d.	
9.	STR 1.05.01:2017	„Statybą leidžiantys dokumentai. Statybos užbaigimas. Statybos sustabdymas. Savavališkos statybos padarinių šalinimas. Statybos pagal neteisėtai išduotą statybą leidžiantį dokumentą padarinių šalinimas“. Galiojanti suvestinė redakcija 2020 gegužės 2 d.	
10.	STR 1.06.01:2016	„Statybos darbai. Statinio statybos priežiūra“. Galiojanti suvestinė redakcija 2018 m. liepos 1 d.	
11.	STR 2.01.01(2):1999	„Esminiai statinio reikalavimai. Gaisrinė sauga“. Galiojanti suvestinė redakcija 2002 m. spalio 5 d.	
12.	STR 2.01.06:2009	„Statinių apsauga nuo žaibo. Išorinė statinių apsauga nuo žaibo“	
13.	STR 2.02.02:2004	„Visuomeninės paskirties statiniai“. Galiojanti suvestinė redakcija 2016 m. birželio 29 d.	
0	2020-06	Statybos leidimui ir konkursui	
Laida	Data	Laidos statusas. Keitimų priežastis (jei taikoma)	
KVAL. PATV. DOK. NR.	PROJEKTAI CO Ateities pl. 31, LT-52167 Kaunas, (įm. k. 304317225) tel.: +370 698 51552, projektavimas@zilinskis.com www.projektai.co		STATINIO PROJEKTO PAVADINIMAS RYŠIŲ (TELEKOMUNIKACIJŲ) TINKLO (RYŠIŲ BOKŠTO), KAD. NR. 7917/0004:180, ELEKTRŲNŲ SAV., BEIŽIONIŲ SEN., BEIŽIONIŲ K., STATYBOS PROJEKTAS
OKUMENTO PAVADINIMAS			LAIDA
AIŠKINAMASIS RAŠTAS			0
lt	STATYTOJAS IR (ARBA) UŽSAKOVAS		LAPAS
	VŠĮ „PLAČIAJUOSTIS INTERNETAS“		1
		DOKUMENTO ŽYMUO	LAPŲ
		5808(P2_17)-01-TP-E-LE.AR	9

PROJEKTAI CO		RYŠIŲ (TELEKOMUNIKACIJŲ) TINKLO (RYŠIŲ BOKŠTO), KAD. NR. 7917/0004:180, ELEKTRŲNŲ SAV., BEIŽIONIŲ SEN., BEIŽIONIŲ K., STATYBOS PROJEKTAS	6
14.	STR 2.03.02:2005	„Gamybos, pramonės ir sandėliavimo statinių sklypų tvarkymas“ Galiojanti suvestinė redakcija 2017 m. rugpjūčio 25 d.	
15.	HN 98:2014	Lietuvos higienos norma HN 98:2014 „Natūralus ir dirbtinis darbo vietų apšvietimas. Apšvietos mažiausios ribinės vertės ir bendrieji matavimo reikalavimai“, patvirtinta LR sveikatos apsaugos ministro 2000 m. gegužės 24 d., įsakymu Nr. 277 (LR sveikatos apsaugos ministro 2014 m. balandžio 30d. įsakymo Nr. V-520 redakcija).	
16.	HN 21:2017	Lietuvos higienos norma HN 21:2017 „Mokykla, vykdanči bendrojo ugdymo programas. Bendrieji sveikatos saugos reikalavimai“. Galiojanti suvestinė redakcija 2020 m. gegužės 1 d.	
17.	EIIIT	Elektros įrenginių įrengimo bendrosios taisyklės. Galiojanti suvestinė redakcija 2019 m. spalio 1 d.	
18.	AEIIT	Apšvietimo elektros įrenginių įrengimo taisyklės	
19.	ELIIT	Elektros linijų ir instaliacijos įrengimo taisyklės. Galiojanti suvestinė redakcija 20120 m. sausio 1 d.	
20.		Skaiciuojamųjų elektros apkrovų nustatymo metodika, patvirtinta LR energetikos ministro 2014 m. gruodžio 11 d. įsakymu Nr. 1-312. Galiojanti suvestinė redakcija 2018 m. lapkričio 11 d.	
21.	SEEIT	Saugos eksploatuojant elektros įrenginius taisyklės. Galiojanti suvestinė redakcija 2020 m. gegužės 1d.	
22.	Nr. 1-38	Elektros energijos tiekimo ir naudojimo taisyklės. Galiojanti suvestinė redakcija 2019 m. spalio 1d.	
23.	LST EN 12464-1:2011	Šviesa ir apšvietimas. Darbo vietų apšvietimas. 1 dalis. Darbo vietos patalpų viduje	
24.	LST EN 62305-2:2010	„Apsauga nuo žaibo. 2 dalis. Rizikos valdymas“	
25.	LST 1516:2015	Statinio projektas. Bendrieji įforminimo reikalavimai	
26.	IEC 60502-1	Kabelių izoliacijos standartas	
27.	2011/65/ES	Dėl tam tikrų pavojingų medžiagų naudojimo elektros ir elektroninėje įrangoje apribojimo	
28.		Direktyva 2012/27/ES dėl energijos vartojimo efektyvumo. Galiojanti redakcija 2019 birželio 12 d.	
29.		2010 m. gegužės 19 d. Europos Parlamento ir Tarybos direktyva 2010/31/ES dėl pastatų energinio naudingumo. Galiojanti redakcija 2018 m. gruodžio 24 d.	
30.	2012/19/ES	Dėl elektros ir elektroninės įrangos atliekų	
31.	2014/53/ES	Dėl radijo ryšio įrenginių ir telekomunikacijų galinių įrenginių	
32.	2014/30/ES	Direktyva dėl valstybinių narių įstatymų, susijusių su elektromagnetiniu suderinamumu	
33.	2014/35/ES	Direktyva dėl valstybinių narių įstatymų, susijusių su tam tikrose įtampos ribose skirtų naudoti elektros įrenginių tiekimu rinkas	
34.	2016/364/ES	Dėl statybos produktų degumo klasifikavimo	
35.		Užsakovo projektavimo užduotis	

DOKUMENTO ŽYMUO	LAPAS	LAPŲ	LAIDA
5808(P2_17)-01-TP-E-LE.AR	2	9	0

PROJEKTAI CO	RYŠIŲ (TELEKOMUNIKACIJŲ) TINKLO (RYŠIŲ BOKŠTO), KAD. NR. 7917/0004:180, ELEKTRŲNŲ SAV., BEIŽIONIŲ SEN., BEIŽIONIŲ K., STATYBOS PROJEKTAS	7
---------------------	--	---

3.2 BENDRIEJI PAŽINTINIAI DUOMENYS

3.2.1 ADRESAS

ELEKTRŲNŲ SAV., BEIŽIONIŲ SEN., BEIŽIONIŲ K.

3.3 NAUDOJAMOS PROGRAMINĖS ĮRANGOS SĄRAŠAS

- Microsoft Windows 10 PRO
- Microsoft Office 365
- Autodesk AutoCAD LT2019
- DIALux evo 8.0
- StrikeRisk v6.0.0

3.4 BENDRIEJI TECHNINIAI RODIKLIAI

Eil. Nr.	Pavadinimas	Mato vienetas	Kiekis	Pastabos
1.	Bendra instaliuota galia	kW	20	Numatoma perspektyvoje ne šio projekto apimtyje
2.	Skaičiuojamoji srovė 0,4 kV tinkle	A	28,87	
3.	Tinklo įtampa	kV	0,23 – 0,4	
4.	Tinklo dažnis	Hz	50	
5.	Tinklo posistemė			TN-C-S
6.	Metinis elektros energijos poreikis	kWh	170400	
7.	Paskirstymo spinta	kompl.	1	
8.	Kabelinės kopetėlis su dangčiu	m	60	
9.	Kabelinės kopetėlis	m	5	
10.	Kabelis Cu3x10mm ²	m	5	
11.	Kabelis Cu2x16/10mm ²	m	134	
12.	Kabelis Cu2x25/16mm ²	m	134	
13.	Kabelis Cu3x2.5mm ²	m	87	
14.	Kabelis Cu3x1.5mm ²	m	52	
15.	Kabelis Cu5x1.5mm ²	m	110	
16.	Signalinė juosta	m	29	
17.	Vamzdis PE d75mm	m	20	
18.	Vamzdis PE d25mm	m	69	
19.	LED šviestuvas su judesio davikliu	kompl.	3	
20.	Signalinis žibintas	kompl.	6	

3.5 BENDRIEJI DUOMENYS

Projekto vadovas, projekto dalies vadovai atstovaudami Statytojo interesus ir nepažeisdami Projektuotojo interesų, užtikrina, kad Projektuotojo sprendiniai atitinka įstatymus, kitus teisės aktus, privalomuosius projekto rengimo dokumentus, normatyvinius statybos techninius, normatyvinius statinio ir paskirties dokumentų reikalavimus, nepažeidžia valstybės, žmonių su negalia integracijos, visuomenės bei trečiųjų asmenų interesus.

DOKUMENTO ŽYMUO	LAPAS	LAPŲ	LAIDA
5808(P2_17)-01-TP-E-LE.AR	3	9	0

PROJEKTAI CO	RYŠIŲ (TELEKOMUNIKACIJŲ) TINKLO (RYŠIŲ BOKŠTO), KAD. NR. 7917/0004:180, ELEKTRŲNŲ SAV., BEIŽIONIŲ SEN., BEIŽIONIŲ K., STATYBOS PROJEKTAS	8
---------------------	--	---

Projektas paruoštas vadovaujantis Lietuvoje galiojančiais reglamentais bei projektavimo taisyklėmis, gamintojo reikalavimais bei instrukcijomis, Užsakovo patvirtinta projektavimo darbų užduotimi.

Visi darbai, kurie gali būti pagrįstai laikomi būtinais statybos darbų užbaigimui ir tinkamam statinio eksploatavimui, turi būti privalomi atlikti nepriklausomai nuo to, ar jie yra parodyti brėžiniuose arba apibūdinti šiame dokumente ar ne. Visi pakeitimai atlikti darbų metu turi būti taisomi rangovo, paruošiant naujus brėžinius pagal atliktus darbus, kuriuos būtina suderinti su projekto rengėjais.

3.6 ELEKTROS ENERGIJOS TIEKIMAS

Elektros energija projektuojamam ryšių bokštui ir jo įrangai bus tiekiama iš energijos skirstymo operatoriaus AB „ESO“ paskirstymo tinklo (šis sprendinys bus rengiamas ne šios sutarties apimtyse). Naudojama įtampa – 0,23 – 0,4kV. Šiame projekte yra numatomas tik elektros vidinis (abonentinis) tinklas. Esant poreikiui bokšto įrangos maitinimui, gali būti naudojami alternatyvūs elektros energijos šaltiniai.

Nuo numatomos KAS (komercinės apskaitos spintos) įrengimo vietos iki paskirstymo spintos (PS), numatomas elektros maitinimo kabelis. Elektros energijos patikimumo kategorija abonentiniam tinklui nėra nustatoma. PS skyde yra numatoma galimybė prijungti elektros energijos generatorių. Perspektyvoje numatoma jog prie apskaitos spintos bus prijungiama iki 4 operatorių, įrengiant atskiru projektu kiekvienam operatoriui po atskira elektros energijos skaitiklį bei priimant, kad vienas operatorius naudos iki 5 kW galios (maksimalus visų 4 operatorių galingumas 20 kW).

Rengiant darbo projektą (DP) turi būti apskaičiuotos elektros apkrovos, nustatytos elektros energijos tiekimo patikimumo kategorijos.

Šiame projekte numatoma PS spintoje įrangos apsaugai nuo tinklo ir atmosferinių viršįtampių sumontuoti 400V tinklui skirta viršįtampių ribotuva B+C charakteristika. Viršįtampių ribotuvas sujungiamas su PS spintos įžeminimo kontūru. Pagal poreikį montuojant kiekvienam operatoriui papildoma ryšių įrangą turi būti rengiamas tos įrangos pajungimo bei apsaugojimo projektas, kuriame išsprendžiamas įrangos apsaugojimas nuo viršįtampių ir žaibo iškrovų.

3.7 KLIMATINIAI DUOMENYS (PAGAL RSN 156-94)

- Vidutinė metinė temperatūra - + 6,0°C.
- Absoliutus oro temperatūros maksimumas - +35,9°C.
- Absoliutus oro temperatūros minimumas - –36,6°C
- Santykinis oro metinis drėgnumas – 80%
- Vidutinis kritulių kiekis per metus –683 mm.
- Maksimalus žemės įšalo gylis (galimas 1 kartą per 10 metų) – 134 cm. (galimas 1 kartą per 50 metų) - 170 cm.

3.8 RYŠIŲ BOKŠTO KABELINIS TINKLAS

Ryšių bokšto teritorijoje, šalia įėjimo, prie tvoros, įrengiama paskirstymo spinta (PS). Spintos išdėstymas pateikiamas brėžinyje 5808(P2_17)-01-TP-E.BR-01.

DOKUMENTO ŽYMUO	LAPAS	LAPŲ	LAIDA
5808(P2_17)-01-TP-E-LE.AR	4	9	0

PROJEKTAI CO	RYŠIŲ (TELEKOMUNIKACIJŲ) TINKLO (RYŠIŲ BOKŠTO), KAD. NR. 7917/0004:180, ELEKTRŲNŲ SAV., BEIŽIONIŲ SEN., BEIŽIONIŲ K., STATYBOS PROJEKTAS	9
---------------------	--	---

Paskirstymo spinta (PS) numatoma prijungti trifaziu elektros su 5x10mm² kabeliu, kuris atvedamas nuo komercinės apskaitos spintos po žeme Ø75mm vamzdyje (KAS spinta projektuojama ESO dalyje atskiru projektu). Nuo PS spintos iki rezervinių ryšių (komutacinių) spintų paklojami 2 vnt. Ø75mm vamzdžių.

PS spintoje (paskirstymo spintoje) muontuojamos 5 kontrolinės apskaitos, kurios skirtos 4-iems operatoriams ir viena (5-ta) apskaita bendroms reikmėms. Nuo operatorių kontrolinių apskaitų iki RS-02 ir RS-03 spintų vedami 3x2,5mm² kabeliai Ø25mm vamzdžiuose, kurie užbaigiami kištukiniu lizdu. Nuo tos pačios PS spintos iki bokšto, po žeme, Ø25mm vamzdžiuose montuojami 2 vnt. su 3x1.5mm² ir su 5x1.5mm² kabelių, skirtų bokšto signaliniams žibintams (5x1,5mm²) ir apšvietimui (3x1,5mm²) užmaitinti. Visas apšvietimo valdymas montuojamas PS spintoje, o rankiniai jungikliai sumontuojami PS skydo išorėje. Nuo PS vedami 3vnt. su 3x2.5mm² kabelių Ø25mm vamzdžiuose į RS-01; RS-02; RS-03, skirtų spintų vėdinimui ir šildymui užtikrinti. Nuo tos pačios PS iki RS-01 spintos Ø25mm vamzdyje vedamas 3x2.5mm² kabelis skirtas saugos sistemos maitinimui. Visi minėti kabeliai yra baigiami kištukiniais lizdais. Ant atskiros šynos, skirtai RS-01 spintai matinti (PS spintoje) turi būti numatyta/sumontuotas kištukinis lizdas rezervnio generatoriaus pajungimui. Generatorius turi maitinti spintos RS-01 bendras reikmes (apsauga) ir signalinius žiburius. Generatorius šioje projekto byloje nėra numatomas, kadangi generatorių, esant poreikiui, naudos rangos įmonė, kuri pasirašys eksploataavimo sutartį su ryšių bokšto savininku. Generatorius turi būti parenkamas pagal sumine darbo projekte parinktos įrangos galią vienfaziam 230 V tinklui.

Visi numatomi automatiniai jungikliai montuojami PS skyde (žr. brėžinyje 5808(P2_17)-01-TP-E-LE.BR-01; 5808(P2_17)-01-TP-E-LE.BR-02).

Nuo ryšių spintų specialios angos iki bokšto viršūnės sumontuojamos 400mm pločio kabelinės kopetėlės, kurios skirtos šviesolaidinių ir DC 48V kabelių nuvedimui iki operatorių antenų. Horizontalioje padėtyje montuojamos kabelinės kopetėlės turi būti su dangčiais. Iš RS-03 ir RS-02 spintų, kuriuose bus sumontuoti operatorių lygintuvai iki bokšto viršūnės kopetėlėmis, montuojami 2 vnt. su 2x25/16 ir 2 vnt. su 2x16/10mm² kabelių. Šie bokšto viršūnėje užbaigiami hemetinėmis sujungimų dėžutėmis. Visi vamzdžiai ir kabeliai, kurie montuojami atvirame ore turi būti UV atsparūs.

Vamzdžiai po žeme turi būti įrengti prieš aikštelės dangos įrengimą (prieš dengiant geostekstilę, smėliu ir skalda).

3.9 BOKŠTO APŠVIETIMO SISTEMA

Bokšto apšvietimo sistema suprojektuota vadovaujantis aukštų statinių ženklavimo taisyklėmis patvirtintomis civilinės aviacijos administracijos direktoriaus 2009 m. kovo 27 d. įsakymu Nr. 4R-72.

Kad skrydžiai būtų saugūs naktį arba prasto matomumo sąlygomis (rūkas, rūkana, sniegas, lietus ir t.t.) ženklinamos žiburiai turi būti kliūtys:

1. visos nejudamos nuolatinės ir laikinos kliūtys, kurios yra aerodromų apsaugos zonose ir iškilusios virš kliūtis ribojančių plokštumų paviršiaus, taip pat kliūtys, kurios yra orlaivių judėjimo ir manevravimo lauke ir dėl jų gali būti pažeistos skrydžių saugos sąlygos.

2. kliūtys, kurių aukštis virš žemės paviršiaus 100 m ir didesnis, – nepriklausomai nuo jų buvimo vietos.

DOKUMENTO ŽYMUO	LAPAS	LAPŲ	LAIDA
5808(P2_17)-01-TP-E-LE.AR	5	9	0

PROJEKTAI CO	RYŠIŲ (TELEKOMUNIKACIJŲ) TINKLO (RYŠIŲ BOKŠTO), KAD. NR. 7917/0004:180, ELEKTRŲNŲ SAV., BEIŽIONIŲ SEN., BEIŽIONIŲ K., STATYBOS PROJEKTAS	10
---------------------	--	----

3. kliūtys, kurios patenka į Lietuvos Respublikos pasienio ruožą ir yra 30 m bei aukštesnės ir kelia pavojų valstybės orlaivių skrydžių saugai.

Jeigu statinio aukštis didesnis kaip 45 m. reikia naudoti A arba B tipo žemo intensyvumo žiburius. Projektuojamam 60 m. bokštui numatyta sumontuoti keturis raudonos spalvos žemo intensyvumo pastovaus švytėjimo žiburius, kurie išdėstyti statinio viršuje ir vidutiniame lygyje. Žiburiai montuojami ant metalinio bokšto konstrukcijų.

Šiems žiburiams elektros energija tiekama 5x1,5 mm² kabeliu iš elektros paskirstymo skydo (PS). Maitinimo įtampa kintamoji 230 V. Vienos diodinės lempos galingumas ≥ 9 W. Kabelis apsauginiame PE Ø32mm vamzdyje (atsparus UV) montuojamas kabelinėmis kopetėlėmis pritvirtinant apkabomis. Rankinis žiburių įjungimas numatytas PS skydo išorėje.

3.10 BOKŠTO TERITORIJOS APŠVIETIMO SISTEMA

Bokšto teritorijos apšvietimo sistema parengta vadovaujantis apšvietimo elektros įrenginių įrengimo taisyklėmis. Viso aikštelės apšvietimui naudojamii 3 vnt. LED su integruotu judesio davikliu žibintai. Žibintai išdėstyti bokšto skirtinguose kampuose. Rankinis apšvietimo įjungimas numatytas PS skydo išorėje. Skaičiuojama, kad minimali teritorijos apšvieta – 10 lx. Tokiai apšvietai pasiekti yra reikalingi 3 vnt. ≥ 15 W. Bendra apšvietimo naudojama galia yra 45W. Lauko apšvietimo šviesos šaltinių parinkimas ir išdėstymas pateiktas prieduose.

3.11 BOKŠTO ŽAIBOSAUGOS SISTEMA

Bokšto žaibosaugos sistema projektuojama pagal STR 2.01.06:2009 „Statinių apsauga nuo žaibo. Išorinė statinių apsauga nuo žaibo“ reikalavimus. Bokšto apsaugai nuo tiesioginių žaibo smūgių numatyta įrengti ant bokšto viršutinio flanšo strypinį žaibolaidį. Žaibolaidis pagamintas iš plieno, kurio skersmuo ≥ 38 mm, ilgis - ≥ 3000 mm, sienelės storis - ≥ 4 mm.

Žaibolaidžio konstrukcija cinkuota karštu būdu, dangos sluoksnio storis ≥ 120 μ k. Žaibolaidžio strypas tvirtinamas prie flanšo.

Nuo žaibo priėmiklio iki įžeminimo įrenginio – bokšto konstrukcijos sujungimo vietos įrengiamas vientisas žaibo srovės nuvedimo laidininkas (2 vnt. aukštos įtampos kabelių).

Apsauga nuo žaibo kategorija parinkta naudojantis kompiuterine programa „StrikeRisk 6.0“. Atliekant skaičiavimus nustatyta, kad tai yra I kategorija. Skaičiavimai pateikiami prieduose. Aprėpiama apsaugos zona nustatoma sferos metodu (žr. 5808(P2_17)-01-TP-E-LE.BR-04). Sferos spindulys R-20m.

3.12 ĮŽEMINIMAS IR ĮNULINIMAS

Žmonių apsaugai nuo elektros srovės kai pažeidžiama izoliacija, būtina įrengti įžeminimą ir įnulinimą. Bokšto įžeminimo sistema turi būti atliekama sutinkamai su „Elektros įrenginių instaliacijos taisyklėmis“ ir STR 2.01.06:2009 „Statinių apsauga nuo žaibo. Išorinė statinių apsauga nuo žaibo“.

Įžeminimo kontūras susideda iš cinkuoto juostinio plieno $\geq 30 \times 4$ mm arba iš kitokio profilio plieno, kurio skerspjuvis ekvivalentiškas. Įžemiklių ir laidininkų plieno sujungiami varžtiniais elementais.

DOKUMENTO ŽYMUO	LAPAS	LAPŲ	LAIDA
5808(P2_17)-01-TP-E-LE.AR	6	9	0

PROJEKTAI CO	RYŠIŲ (TELEKOMUNIKACIJŲ) TINKLO (RYŠIŲ BOKŠTO), KAD. NR. 7917/0004:180, ELEKTRŲNŲ SAV., BEIŽIONIŲ SEN., BEIŽIONIŲ K., STATYBOS PROJEKTAS	11
---------------------	--	----

Ižeminančių laidininkų sujungimai tarpusavyje bei su įžemikliais turi užtikrinti patikimą kontaktą ir atliekami varžtiniu būdu.

Elektros kabelių susikirtimo su įžeminimo sistemos laidininkais vietos turi būti patikimai apsaugotos plastmasiniais vamzdžiais. Įžemiklių klojimas lygiagrečiai kabeliams arba vamzdynams turi būti atliekamas, paliekant tarpus tarp jų paviršių ne mažiau 0,3 – 0,35 m, o klojimas persikertant – paliekant tarpus ne mažiau 0,1 m. iškasa su paklotais į ją įžemikliais reikia užpilti vienalyčiu gruntu kuriame nėra skaldos ir šiukšlių. Užpylimas vykdomas tankinant gruntą.

Prieš priimant bokštą eksploatacijai reikia išmatuoti įžeminimo įrenginio sujungimą su bokšto konstrukcijomis. Pereinamoji varža neturi viršyti 0,05 Ω. Įžeminimo įrenginio bendra varža neturi viršyti 4 Ω.

Bokštas montuojamas ant trijų rostverko pamatų, kurių kiekvienas sudarytas iš keturių g/b polių. Atliekant polių armatūros montavimo darbus, turi būti žiedu sumontuota plieninė cinkuota juosta, jungianti visus vertikalius polio armatūros strypus. Sujungimui naudoti suveržiamus gnybtus. Kiekvieno poliaus įžeminimo juosta sujungiama tarpusavyje su kito poliaus įžeminta armatūra. Juosta dvejose vietose išvedama virš rostverko paviršiaus ir sujungiama žemėje klojama plienine cinkuota juosta ≥30x4 mm su kito pamato analogišku armatūros įžeminimu.

Prie įžeminimo įrenginio turi būti prijungtos bokšto metalinės konstrukcijos, bokšto kamienas, ryšių įrangos spintos. Bazinės stoties aptvėrimas prie įžeminimo įrenginio prijungtas ≥30x4 mm plienine juosta, pritvirtinta tarp atraminio sekcijos krašto ir inkarinio varžto veržlės. Paskirstymo spinta prijungiama prie bendro įžeminimo įrenginio.

3.12.1 SKAIČIAVIMAI

Vietovėje vyrauja smėlio-molio gruntas. Savitoji smėlio-molio varža 240 Ωm. Apskaičiuosime tvoros įžeminimo kontūrą.

Įžeminimo kontūro varža:

$$R_1 = \frac{\rho_E}{\pi^2 D} \ln \left(\frac{2\pi D}{d} \right)$$

Čia $D = L/\pi$ – kontūro įstrižainė m

L – kontūro juostos ilgis m

d – apvalaus laidininko skersmuo arba pusė

įžeminimo juostos pločio m

ρ_E – santykinė grunto varža Ωm

Giliojo įžemiklio, įgilito iki h gylyje, varža:

$$R_2 = \frac{\rho_E}{2\pi L} \ln \left(\frac{L^2}{dh} \right)$$

Čia L – giluminio įžemiklio gylis m

d – įžemiklio skersmuo m

ρ_E – santykinė grunto varža Ωm

Mišraus įžemintuvo varža:

$$\frac{1}{R} = \frac{1}{R_1} + \frac{1}{R_2}$$

$$R_{juostos} = \frac{240}{3,14^2 \cdot 3,503} \ln \left(\frac{2 \cdot 3,14 \cdot 3,503}{0,015} \right) = 50,659 \Omega;$$

$$R_{\text{įžemiklio}1} = \frac{240}{2 \cdot 3,14 \cdot 10,5} \ln \left(\frac{10,5^2}{0,014 \cdot 0,7} \right) = 33,951 \Omega;$$

$$R_{\text{įžemiklio}2} = R_{\text{įžemiklio}3} = \frac{240}{2 \cdot 3,14 \cdot 9,0} \ln \left(\frac{9,0^2}{0,014 \cdot 0,7} \right) = 38,300 \Omega;$$

DOKUMENTO ŽYMUO	LAPAS	LAPŲ	LAIDA
5808(P2_17)-01-TP-E-LE.AR	7	9	0

PROJEKTAI CO	RYŠIŲ (TELEKOMUNIKACIJŲ) TINKLO (RYŠIŲ BOKŠTO), KAD. NR. 7917/0004:180, ELEKTRŲNŲ SAV., BEIŽIONIŲ SEN., BEIŽIONIŲ K., STATYBOS PROJEKTAS	12
---------------------	--	----

$$R_{tvora} = 9,860 \, \Omega;$$

Apskaičiuosime bokšto įžeminimo kontūrą:

$$R_{juostos} = \frac{240}{3,14^2 \cdot 8,598} \ln \left(\frac{2 \cdot 3,14 \cdot 8,598}{0,015} \right) = 23,181 \, \Omega;$$

$$R_{\text{įžemiklio}1} = R_{\text{įžemiklio}2} = R_{\text{įžemiklio}3} = \frac{255}{2 \cdot 3,14 \cdot 7,5} \ln \left(\frac{7,5^2}{0,014 \cdot 0,7} \right) = 44,102 \, \Omega;$$

$$R_{bokšto} = 8,995 \, \Omega;$$

Apskaičiuosime spintos įžeminimo kontūrą:

$$R_{juostos} = \frac{240}{3,14^2 \cdot 0,955} \ln \left(\frac{2 \cdot 3,14 \cdot 0,955}{0,015} \right) = 152,648 \, \Omega;$$

$$R_{\text{įžemiklio}1} = R_{\text{įžemiklio}2} = \frac{240}{2 \cdot 3,14 \cdot 19,5} \ln \left(\frac{19,5^2}{0,014 \cdot 0,7} \right) = 20,707 \, \Omega;$$

$$R_{paskirst.spinta} = 9,696 \, \Omega;$$

Apskaičiuosime ryšių spintų įžeminimo kontūrą:

$$R_{juostos} = \frac{240}{3,14^2 \cdot 2,707} \ln \left(\frac{2 \cdot 3,14 \cdot 2,707}{0,015} \right) = 63,240 \, \Omega;$$

$$R_{\text{įžemiklio}1} = R_{\text{įžemiklio}2} = \frac{240}{2 \cdot 3,14 \cdot 25,5} \ln \left(\frac{25,5^2}{0,014 \cdot 0,7} \right) = 16,639 \, \Omega;$$

$$R_{\text{įžemiklio}3} = R_{\text{įžemiklio}4} = \frac{240}{2 \cdot 3,14 \cdot 24,0} \ln \left(\frac{24,0^2}{0,014 \cdot 0,7} \right) = 17,486 \, \Omega;$$

$$R_{R.spinta} = 3,993 \, \Omega;$$

Bendra įžeminimo įrenginio varža

$$\frac{1}{R_{bendra}} = \frac{1}{R_{tvora}} + \frac{1}{R_{bokšto}} + \frac{1}{R_{paskirst.spinta}} + \frac{1}{R_{R.spinta}}$$

$$R_{bendra} = 1,78 \, \Omega$$

Įžeminimo sujungimas pavaizduotas brėžinyje 5808(P2_17)-01-TP-E-LE.BR-02

3.13 TVOROS ĮŽEMINIMAS

Objekto tvora įžeminama prijungiant jos kraštinę prie įžeminimo kontūro. Įžeminimo juosta jungiama prie metalinio tvoros segmento 0,4 m aukštyje, naudojant varžtinį sujungimą. Jungiamoji juosta turi būti nuvaloma nuo nešvarumų. Turi būti užtikrintas geras elektrinis kontaktas. Tvoros varteliai su tvora sujungiami įžeminimo trumpikliu 8 mm² lanksčiu daugiagysliu laidu

DOKUMENTO ŽYMUO	LAPAS	LAPŲ	LAIDA
5808(P2_17)-01-TP-E-LE.AR	8	9	0

PROJEKTAI CO	RYŠIŲ (TELEKOMUNIKACIJŲ) TINKLO (RYŠIŲ BOKŠTO), KAD. NR. 7917/0004:180, ELEKTRŲNŲ SAV., BEIŽIONIŲ SEN., BEIŽIONIŲ K., STATYBOS PROJEKTAS	13
---------------------	--	----

Visi darbai, kurie gali būti pagrįstai laikomi būtinais statybos darbų užbaigimui ir tinkamam statinio eksploatavimui, turi būti privalomi atlikti nepriklausomai nuo to, ar jie yra parodyti brėžiniuose arba apibūdinti šiame dokumente ar ne. Visi pakeitimai atlikti darbų metu turi būti taisomi rangovo, paruošiant naujus brėžinius pagal atliktus darbus, kuriuos būtina suderinti su projekto rengėjais.

DOKUMENTO ŽYMUO	LAPAS	LAPŲ	LAIDA
5808(P2_17)-01-TP-E-LE.AR	9	9	0

PROJEKTAI CO	RYŠIŲ (TELEKOMUNIKACIJŲ) TINKLO (RYŠIŲ BOKŠTO), KAD. NR. 7917/0004:180, ELEKTRŲNŲ SAV., BEIŽIONIŲ SEN., BEIŽIONIŲ K., STATYBOS PROJEKTAS	14
---------------------	--	----

4 TECHNINĖS SPECIFIKACIJOS

Bendrieji duomenys

Visi elektrotechninėje projekto dalyje numatomi įrengimai, gaminiai ir medžiagos, jų montavimas, išbandymas, derinimas ir eksploatacija turi atitikti normatyvinių ir nuorodinių dokumentų sąrašą pateikiamiems normatyviniams ir teisiniams dokumentams. Taip pat visi projekte numatyti, prietaisai, įrengimai, elektros aparatūra, elektros skydai, kabeliai, montažinės medžiagos ir gaminiai, numatyti įrengti projektuojamame objekte turi būti sertifikuoti Lietuvos Respublikoje. Jie turi būti montuojami, išbandomi ir suderinami pagal jų gamintojų standartus arba technines sąlygas.

Taip pat statybos produktas laikomas tinkamu naudoti, jeigu jis atitinka darniojo standarto ar Europos techninio liudijimo reikalavimus, o kai tokių specifikacijų nėra, – nacionalinės techninės specifikacijos, pripažintos Europos Sąjungoje, reikalavimus. Jei nėra nė vienos iš minėtų specifikacijų, – statybos produktas laikomas tinkamu naudoti, jeigu jis atitinka nacionalinės techninės specifikacijos reikalavimus.

Statybos produktai, tinkami naudoti pagal paskirtį ir atitinkantys darniųjų techninių specifikacijų reikalavimus turi būti paženklinėti „CE“ ženklu.

Visi vienodos kategorijos prietaisai turi būti vieno gamintojo. Sudėtiniai įrenginiai gali būti surinkti iš atskirų gamintojų komponentų, tačiau gamintojas, surinkęs įrenginius turi atsakyti už galutinį rezultatą ir komponentų suderinamumą.

Gaunami elektros įrengimai privalo būti patikrinti juos apžiūrint ir nustatant: komplektaciją, ar yra specialūs instrumentai, būtini įrenginio montavimui, markiravimas, atitikimas specifikacijoms ir techninėms sąlygoms. Įrengimo stovis (ar nėra pažeidimų transportuojant). Pakrovimo, iškrovimo, transportavimo ir montavimo metu negalima mechaniškai pažeisti elektros įrangos prietaisų. Jei prietaisai yra plombuoti, juos ardyti draudžiama. Negalima montuoti deformuotų ar kitaip pažeistų elektros įrangos detalių, laidų, kabelių, kol defektai nebus pašalinti nustatyta tvarka. Tuo pačiu metu būtina patikrinti su įrenginiu gauta privaloma techninė dokumentacija, surinkimo instrukcija ir schemas.

Visi prietaisai turi turėti apsaugą nuo drėgmės ir dulkių (IP klasė), atitinkančia aplinką, kurioje dirbs prietaisas. Reikiama prietaiso IP klasė nurodoma techninėse specifikacijose ir brėžiniuose.

Elektros įrengimai, kabeliai, šviestuvai ir kitos medžiagos privalo būti saugomos pagal reikalavimus, nustatytus valstybiniuose standartuose ir techninėse sąlygose.

Įgyvendinant projektą privalu laikytis Statybos įstatymo ir kitų normatyvinių dokumentų, teisės aktų reikalavimų.

0	2020-06	Statybos leidimui ir konkursui			
Laida	Data	Laidos statusas. Keitimų priežastis (jei taikoma)			
KVAL. PATV. DOK. NR.	PROJEKTAI CO Ateities pl. 31, LT-52167 Kaunas, (jū. k. 304317225) tel.: +370 698 51552, projektavimas@zilinskis.com www.projektai.co		STATINIO PROJEKTO PAVADINIMAS RYŠIŲ (TELEKOMUNIKACIJŲ) TINKLO (RYŠIŲ BOKŠTO), KAD. NR. 7917/0004:180, ELEKTRŲNŲ SAV., BEIŽIONIŲ SEN., BEIŽIONIŲ K., STATYBOS PROJEKTAS		
		DOKUMENTO PAVADINIMAS			LAIDA
		TECHNINĖS SPECIFIKACIJOS			0
lt	STATYTOJAS IR (ARBA) UŽSAKOVAS		DOKUMENTO ŽYMUO		LAPAS
	VŠĮ „PLAČIAJUOSTIS INTERNETAS“		5808(P2_17)-01-TP-E-LE.TS		LAPŲ
				1	12

PROJEKTAI CO	RYŠIŲ (TELEKOMUNIKACIJŲ) TINKLO (RYŠIŲ BOKŠTO), KAD. NR. 7917/0004:180, ELEKTRŲNŲ SAV., BEIŽIONIŲ SEN., BEIŽIONIŲ K., STATYBOS PROJEKTAS	15
---------------------	--	----

Rangovas Užsakovo ar jo atstovo akivaizdoje turi išbandyti elektros instaliacijos veikimą ir suderinti su elektros įrangą priimančiomis organizacijomis. Rangovas sumontuotą, suderintą, išbandytą ir veikiančią visuose projekte numatytuose režimuose įrangą turi perduoti Užsakovui. Perdavimas turi būti apiformintas aktu.

Rangovas turi garantuoti, kad visa sistemų įranga ir medžiagos yra tinkamos ir pakankamai galingos, kad būtų įvykdyti joms keliami veikimo reikalavimai.

4.1 ŽEMĖS DARBAI

Klojant žemėje naujus kabelius, būtina įvykdyti šiuos reikalavimus:

1. Žemės darbus galima pradėti vykdyti tik gavus leidimą iš savivaldybės arba teritorijos naudotojo, vadovaujantis STR 1.06.01:2016 „Statybos darbai. Statinio statybos prežiūra“ (suvestinė redakcija 2018-07-01).
2. Vykdamas bet kuriuos statybos darbus riboto žemės naudojamo teritorijose vadovautis reikalavimais, nustatytais LR Vyriausybės nutarimu „Dėl specialiųjų žemės ir miško naudojimo sąlygų patvirtinimo“.
3. Ne vėliau kaip per parą iki žemės darbų pradžios iškviešti, nurodant darbų pradžios konkretų laiką, objekto zonoje požeminius tinklus eksploatuojančių įmonių atstovus patikslinti esamų sąlygų tinklų vietą ir gylį.
4. Atlikti geodezinę trasos nužymėjimą.

Prieš pradėdant kasti tranšėjas privaloma:

1. Turėti tinkamai apiformintą ir suderintą generalinio plano kopiją, kurioje parodytos visos statybos ploto požeminės komunikacijos.
2. Vietoje nurodyti mechanizatoriams ir darbininkams požeminių įrenginių išdėstymą, supažindinti su darbų vykdymo sąlygomis šioje trasoje, padaryti įrašą darbų vykdymo žurnale.
3. Atidengus projekte nepažymėtą komunikaciją, nedelsiant nutraukti darbus, kol į vietą nebus iškvieštas tos kumuliacijos savininko atstovas ir nebus imtasi atitinkamų apsaugos priemonių.
4. Priklausomai nuo situacijos, tranšėja gali būti kasama mechanizuotai arba rankiniu būdu.
5. Iškasus tranšėją, jos dugnas išlyginamas ir padaromas 10 cm storio sluoksnis iš smėlio kabelio klojimui.
6. Klojant kabelius lygiagrečiai kitiems kabeliams ar komunikacijos, arba jas kertant, klojant arti pastatų bei kitų statinių būtina laikytis atstumų, numatytų projekte ir EIT.
7. Kabeliai klojami 0,7 m gylyje, kertant kelius ir įvažiavimus – 1 m gylyje PVC vamzdžiuose, atliekant persikirtimus uždaru bei atviru būdu (žiūrėti kabelių paklojimo planą).
8. Kabeliai turi būti klojami su 1-3 procentų atsarga, kad išvengti pavojingų mechaninių įtempimų judant gruntui.
9. Užpilant tranšėjose paklotus kabelius, jie turi būti apsaugomi nuo akmenų, plytų ar kitų atliekų mechaninio poveikio. Tam paprastai ant kabelio užpilamas 10 cm storio smėlio ar kitos smulkios sijotos frakcijos sluoksnis. Tranšėjų užpylimas atliekamas mechanizuotai, esant nepalankioms vietovės sąlygoms – rankiniu būdu.

DOKUMENTO ŽYMUO	LAPAS	LAPŲ	LAIDA
5808(P2_17)-01-TP- E-LE.TS	2	12	0

PROJEKTAI CO	RYŠIŲ (TELEKOMUNIKACIJŲ) TINKLO (RYŠIŲ BOKŠTO), KAD. NR. 7917/0004:180, ELEKTRŲNŲ SAV., BEIŽIONIŲ SEN., BEIŽIONIŲ K., STATYBOS PROJEKTAS	16
---------------------	--	----

Paklotų požeminių kabelių geodezinių nuotraukų atlikimo tvarka:

1. Požeminių komunikacijų statybos metu geodezinius darbus, užtikrinančius, jog komunikacijos atitinka projektą, atlieka pačios statybos įmonės.
2. Naujai paklotų kabelių geodezines nuotraukas atlieka įmonės, turinčios nustatyta tvarka išduotas šiems darbams vykdyti licencijas.
3. Geodezinėms nuotraukoms atlikti užsakyme nurodomas apytikris kabelio ilgis ir statybos užbaigimo laikas. Pridedamas suvestinis inžinerinių tinklų planas. Kabeliai turi būti matomi, neužpilti žemėmis.
4. Baigus geodezinės nuotraukos lauko darbus, per 5 darbo dienas naujai paklotos požeminės komunikacijos privalo būti pažymėtos inžinerinio topografinio plano M 1:500 planšete ir sudaroma galimybė užsakovui pasinaudoti reikalingais duomenimis tikrinant, ar kabelis paklotas pagal projektą.
5. Neatlikus geodezinio nužymėjimo, užkasti kabelius draudžiama!
6. Statytojas per 3 darbo dienas iki objekto pripažinimo tinkamu naudoti komisijos darbo pradžios miesto, rajono savivaldybei ir užsakovui pateikti geodezinį nužymėjimą.

Paklojus kabelį, atlikti jo varžos matavimus. Sumontuoti kabeliui galines movas su antgaliais. Taip pat atlikti naujų įrenginių pereinamųjų kontaktų varžos matavimus.

Naujus įrenginius montuoti vadovaujantis gamintojo reikalavimais bei išlaikant reikalaujamus atstumus tarp įrenginių.

4.2 STATYBVIETĖS BANDYMAS

Bendroji dalis

Papildomai prie kitų šioje specifikacijoje numatytų bandymų, turi būti laikomasi šių bendrųjų sąlygų. Bandymai turi būti vykdomi taip, kad visur, kur įmanoma, kiekvieną gautą rezultatą būtų galima patikrinti iš dviejų nepriklausomų atskaitos taškų. Užbaigęs pavienės darbo dalis, Rangovas privalo atlikti visus vietinius bandymus visose darbo srityse, dalyvaujant Projekto vadovui. Rangovas savo lėšomis pasirūpina kvalifikuota darbo jėga, aparatūra ir prietaisais, reikalingais efektyviam bandymų atlikimui. Prireikus turi būti pademonstruotas prietaisų tikslumas. Kiekviena užbaigta objekto sistema turi būti patikrinta kaip visuma eksploatacijos sąlygomis, siekiant įsitikinti, kad kiekvienas komponentas funkcionuoja teisingai sąveikoje su visa sistema.

Rangovas privalo atlikti visus kalibravimus ir bandymus, kurių reikia užtikrinti, kad visi jo darbai ir įranga, medžiagos ir komponentai yra patenkinamos fizinės būklės ir atlieka numatytas funkcijas ir operacijas.

Turi būti nemokamai atlikti derinimo darbai, reikalingi tam, kad sistema veiktų, kaip numatyta. Prieš prašydamas galutinio patikrinimo Rangovas pateikia Projekto vadovui visus bandymo duomenis. Šie dokumentai užpildomi po to, kai suderinami apsauginiai įrenginiai.

DOKUMENTO ŽYMUO	LAPAS	LAPŲ	LAIDA
5808(P2_17)-01-TP- E-LE.TS	3	12	0

PROJEKTAI CO	RYŠIŲ (TELEKOMUNIKACIJŲ) TINKLO (RYŠIŲ BOKŠTO), KAD. NR. 7917/0004:180, ELEKTRŲNŲ SAV., BEIŽIONIŲ SEN., BEIŽIONIŲ K., STATYBOS PROJEKTAS	17
---------------------	--	----

Kiekvienam bandymui turi būti nurodyti šie duomenys:

1. Įrangos kodas ir aprašymas;
2. Visi vardinės plokštės duomenys;
3. Bandymų procedūros aprašymas;
4. Techniniai bandymų rezultatai;
5. Bandymų data;
6. Bandymuose dalyvavęs personalas;
7. Gedimų aprašymas;
8. Bandymo įrangos sąrašas.

Bandymų įranga

Projekto vadovui pareikalavus, Rangovas privalo pateikti bet kurio matavimo prietaiso tikslumo įrodymus. Visos bandymuose naudojamos priemonės turi būti kalibruotos ne anksčiau, kaip 12 mėnesių iki bandymų dienos. Rangovas pateikia bent šią bandymų įrangą, tačiau neapsiriboja ja:

1. Izoliacijos testeris (megommetras)
2. Multimetras (V-A-O).

4.3 ELEKTROS DARBŲ PATIKRINIMAS

Prieš prašydamas galutinių patikrinimų, Rangovas privalo užtikrinti, kad visos elektros sistemos, turinčios įtaką daliai, kuri bus tikrinama, būtų išbandytos, paruoštos naudojimui, o visa įranga patenkinamai veikėtų.

Sumontuoti elektros įrengimai užbaigus paleidimo-derinimo darbus perduodami pagal aktą, jeigu elektros įranga teikiama su automatizacijos priemonėmis – paleidimo-derinimo darbai atliekami kompleksiskai ir perduodami pagal aktą.

Elektros įrangos specifikacijose gali būti taikomi išvardinti standartai arba lygiaverčiai:

- EIT (Elektros įrenginių įrengimo taisyklės);
- IEC (International Electrotechnical Commission Publications).

EIT reikalavimai yra viršesni nei visi kiti čia pateikti standartai.

4.4 IŠPILDOMIJI ATLIKTŲ DARBŲ NUOTRAUKA

Rangovas, kuris atliks montavimo darbus turi atlikti požeminių komunikacijų geodezinių nuotrauką (išsildomoji nuotrauka), kuri turi būti parengta ir suderinta vadovaujantis [GKTR 2.01.01:1999](#), [GKTR 2.11.03](#) ir [LR geodezijos ir kartografijos įstatymo](#) reikalavimais.

DOKUMENTO ŽYMUO	LAPAS	LAPŲ	LAIDA
5808(P2_17)-01-TP- E-LE.TS	4	12	0

PROJEKTAI CO	RYŠIŲ (TELEKOMUNIKACIJŲ) TINKLO (RYŠIŲ BOKŠTO), KAD. NR. 7917/0004:180, ELEKTRŲNŲ SAV., BEIŽIONIŲ SEN., BEIŽIONIŲ K., STATYBOS PROJEKTAS	18
---------------------	--	----

4.5 DARBŲ SAUGOS REIKALAVIMAI

4.5.1 SAUGOS REIKALAVIMAI

Elektros tinklai, įranga bei prietaisai turi būti montuojami griežtai laikantis galiojančių Elektros įrenginių įrengimo taisyklių (EIT), Elektros įrenginių eksploatavimo saugos taisyklių (EST) reikalavimus.

EST reikalavimai yra privalomi elektros energijos gamintojams, visuomeniniams elektros energijos tiekėjams, perdavimo bei skirstomojo tinklo operatoriams, elektros energijos vartotojams, t.y. visiems fiziniams ir juridiniams asmenims, eksploatuojantiems elektros įrenginius, taip pat atliekantiems su elektros įrenginių eksploatavimu nesusijusius darbus, jeigu juos atliekant yra būtinos atitinkamos priemonės apsaugai nuo elektros užtikrinti.

Elektros įrenginių savininkas, o jeigu darbo santykiai reguliuojami darbo sutartimi, tai darbdaviui atstovaujantis ar jo įgaliotas asmuo operatyvinėje ir techninėje dokumentacijose pažymi visus veikiančius elektros įrenginius norminių aktų arba įrenginių savininko nustatyta tvarka.

Eksploatuoti elektros įrenginį, jeigu jis operatyvinėje ir techninėje dokumentacijoje nėra pažymėtas kaip veikiantis, draudžiama.

Elektros įrangą gali montuoti tik profesionalūs ir kvalifikuoti elektrikai. Sumontuota įranga neturi kelti pavojaus statybvietyje dirbančiam personalui ar galintiems į ją patekti kitiems asmenims.

Elektrotechnikos darbuotojas atsako už saugų darbo vykdymą pagal jam suteiktą apsaugos nuo elektros kategoriją, kompetenciją, teises ir pareigas, kurios apibrėžtos darbo sutartimis arba kita forma įteisintomis abipusėmis prievolėmis.

Turi būti pritvirtinti atitinkami įspėjamieji užrašai tose teritorijose, kur yra kontaktas su pavojų keliančiomis elektros įrangos dalimis tuo laikotarpiu, kol nebus baigtas jų instaliavimas. Šie užrašai turi būti lengvai pastebimi ir įskaitomi.

Valstybės tarnautojai ar kiti darbuotojų saugos ir sveikatos srities specialistai, kontroliuojantys elektros saugos reikalavimus, privalo turėti aukštą apsaugos nuo elektros kategoriją.

4.5.2 SAUGOS PRIEMONĖS MONTUOJANT

Organizuojant ir vykdant darbus elektros įrenginiuose žmogaus apsaugai nuo elektros srovės, statinės elektros, elektromagnetinių laukų ir elektros lanko poveikio turi būti vykdomos organizacinės bei techninės priemonės.

Techninėms priemonėms priskiriami techniniai veiksmai, užtikrinantys darbo vietose darbuotojų saugą ir sveikatą (apsaugantys dirbančius žmones nuo prisilietimo prie įtampą turinčių dalių atjungimai, atjungtų srovinių dalių įžeminimai, ženklų iškabinimas ir darbo vietos aptvėrimas, kad darbuotojai nepriartėtų neleistiniais atstumais prie įtampą turinčių dalių ir pašaliniai žmonės nepatektų į vykdomų darbų zoną, izoliuotų įrankių ir priemonių naudojamas bei apsauga nuo elektros lauko) priklausomai nuo darbų kategorijos.

Darbuotojų saugai ir sveikatai užtikrinti taikomi apsaugos nuo elektros poveikio būdai, kurie nustatyti ir leidžiami Lietuvos, IEC, CENELEC standartų arba atitinkantys kitus Lietuvos Respublikoje galiojančius darbuotojų saugos ir sveikatos norminius teisės aktus.

DOKUMENTO ŽYMUO	LAPAS	LAPŲ	LAIDA
5808(P2_17)-01-TP- E-LE.TS	5	12	0

PROJEKTAI CO	RYŠIŲ (TELEKOMUNIKACIJŲ) TINKLO (RYŠIŲ BOKŠTO), KAD. NR. 7917/0004:180, ELEKTRŲNŲ SAV., BEIŽIONIŲ SEN., BEIŽIONIŲ K., STATYBOS PROJEKTAS	19
---------------------	--	----

Organizacinėms priemonėms priskiriami už saugų darbų vykdymą atsakingų asmenų paskyrimas, darbų organizavimo bei vykdymo leidimų įforminimas.

Vykdamas darbus pagal sudaromas sutartis, darbų saugos atsakomybės ribos tarp susitariančių šalių nustatomos atitinkamose sutartyse.

Visos apsauginės priemonės turi atitikti galiojančius standartus, o jų naudojimas – EST taisyklių reikalavimus. Jeigu gamyklos gamintojos instrukcija nesutampa su EST reikalavimais, reikia vadovautis gamybos gamintojos instrukcijomis.

Nurodyta apsauginės priemonės vardinė įtampa neturi būti mažesnė už įrenginio, kuriame ji bus naudojama, įtampą.

Leidžiama naudoti tik tomis apsauginėmis priemonėmis, kurios darbuotojų saugos ir sveikatos norminių aktų nustatyta tvarka yra išbandytos ir patikrintos.

Apsauginės priemonės turi būti naudojamos tik pagal gamintojų nurodytą paskirtį. Naudoti šias priemones kitiems tikslams griežtai draudžiama.

Pastebėjus apsauginės priemonės izoliacinės dangos pažeidimus dirbti su ja draudžiama. Draudžiama naudotis apsaugos nuo elektros apsauginėmis priemonėmis esant rūkui, lyjant, jei to nenumatė gamintojas.

Kai nedarbama, visus vamzdžius ir dėžutes reikia uždengti dangteliais ar uždaryti. Turi būti naudojami gamykliniai PVC dangteliai.

Plokštės, valdymo prietaisai, komutaciniai skydai ir kita elektros įranga turi būti gerai apsaugota nuo dulkių ir mechaninių pažeidimų montavimo metu. Jei, tinkamai neapsaugojus elektros įrangos, dėl Rangovo kaltės įvyksta pažeidimai, įskaitant ir dažytų paviršių pažeidimus, rangovas privalo greitai ir tvarkingai pašalinti pažeidimus, atstatant tokią pačią ar geresnę būklę.

Jei darbai atliekami didesniame kaip 5 m aukštyje nuo žemės paviršiaus, perdengimo arba darbo pakloto, kai pagrindinė priemonė, apsaugojanti nuo kritimo, yra saugos diržas, darbuotojai privalo turėti aukštalipio kvalifikaciją. Naujus darbuotojus, atliekančius aukštalipio darbus, vienerius metus turi prižiūrėti patyrę darbuotojai, paskirti darbdavio ar kitu tvarkomuoju dokumentu.

4.5.3 APSAUGA NUO ELEKTROS SROVĖS POVEIKIO

Dirbant elektros įrenginiuose būtina įvykdyti organizacines ir technines priemones darbo vietos paruošimui bei laikytis sąlygų:

- Draudžiama priartėti prie įtampą turinčių dalių arčiau, kaip B lentelėje nurodytais mažiausiais leistinais atstumais;

B lentelė. Atstumas nuo žmonių ir jų naudojamų įrankių bei įtaisų, metrais

Elektros įrenginio kintamosios srovės įtampa	Atstumas nuo žmonių ir jų naudojamų įrankių bei įtaisų
Aukštesnė kaip 50 V iki 1000 V	Neprisiliesti
Aukštesnė kaip 1000 V iki 6 kV	0,4
Aukštesnė kaip 6 kV iki 35 kV	0,6

DOKUMENTO ŽYMUO	LAPAS	LAPŲ	LAIDA
5808(P2_17)-01-TP– E-LE.TS	6	12	0

PROJEKTAI CO	RYŠIŲ (TELEKOMUNIKACIJŲ) TINKLO (RYŠIŲ BOKŠTO), KAD. NR. 7917/0004:180, ELEKTRŲNŲ SAV., BEIŽIONIŲ SEN., BEIŽIONIŲ K., STATYBOS PROJEKTAS	20
---------------------	--	----

- Dirbant ant įtampą turinčių srovinių dalių ir arti jų būtina naudoti dielektrines pirštines, dielektrinius kilimėlius, dielektrinius botus arba dielektrinius kliošus, įrankius ir prietaisus izoliuotomis rankenomis, izoliacines lazdas, saugos šalmsus su apsauginiais veido skydeliais;
- Nesiartinti (nesiliesti) prie nutrūkusių elektros oro linijų ar elektros linijų atvadų linijų laidų, ant laidų užvirtusių medžių, nepriartėti arčiau kaip 8 m iki įžemėjusio laido ar atramos oro linijose ir arčiau 4 m uždaroje skirstyklose iki įžemėjimo vietos;
- Apsaugai nuo elektros lanko, kuris gali sukelti terminį nudegimą naudoti apsauginius akinius arba apsauginį veido skydelį, dėvėti užsagstytus darbo drabužius, darbo avalynę, dielektrines pirštines, šalną. Apsaugai nuo metalo purslų vykdant suvirinimo darbus, būtina dėvėti specialius darbo drabužius, specialų apsauginį veido skydelį su šviesos filtrais, aukštai temperatūrai atsparias pirštines, darbo avalynę.

Įrenginių ir medžiagų techninės charakteristikos

Eil. Nr.	Techninės charakteristikos	Atitinka
1.	Kabeliai	
1.1.	Standartas	IEC 60502-1 arba LST 1702 (HD 603)
1.2.	Tipiniai bandymai turi būti atlikti akredituotoje laboratorijoje	Pateikti bandymų protokolų kopijas
1.3.	Vardinė įtampa	1 kV
1.4.	Maksimalioji įtampa	1,2 kV
1.5.	Vardinis dažnis	50 HZ
1.6.	Eksploatavimo sąlygos	Žemėje, patalpose, atvira ore
1.7.	Aplinkos temperatūra	-35...+35 °C
1.8.	Kabelio konstrukcija:	
1.8.1.	Atsparūs UV spinduliams	Taip
1.8.2.	Kabelio degumo klasė (pagal LST EN 50575) ne mažesnė kaip	E _{ca}
1.8.3.	Laidininkų skaičius	DC 2/ AC 3
1.8.4.	Laidininkas	Varis
1.8.5.	Laidininko izoliacija	XLPE
1.8.6.	Kabelio gyslų spalvinis žymėjimas	Pagal HD308 S2:2001 arba IEC60757
1.8.7.	Išorinis apvalkalas	PVC
1.8.8.	Apsauginis sluoksnis tarp gyslų izoliacijos ir išorinio apvalkalo	Visos gyslos apsuktos tampria izoliacine juosta
1.9.	Maksimali ilgalaikė kabelio temperatūra	+90 °C
1.10.	Maksimali kabelio temperatūra esant trumpajam jungimui (5s)	+250 °C
1.11.	Žemiausia klojimo temperatūra	-15 °C
1.12.	Kabelio konstrukcija ir techniniai parametrai	Nustatoma užsakant pagal lentelę Nr. 1
1.13.	Minimalus lenkimo spindulys	12xD (D – išorinis skersmuo)

DOKUMENTO ŽYMUO	LAPAS	LAPŲ	LAIDA
5808(P2_17)-01-TP– E-LE.TS	7	12	0

PROJEKTAI CO	RYŠIŲ (TELEKOMUNIKACIJŲ) TINKLO (RYŠIŲ BOKŠTO), KAD. NR. 7917/0004:180, ELEKTRŲNŲ SAV., BEIŽIONIŲ SEN., BEIŽIONIŲ K., STATYBOS PROJEKTAS	21
---------------------	--	----

Eil. Nr.	Techninės charakteristikos	Atitinka
1.14.	Tarnavimo laikas	>40 metų
1.15.	Garantinis laikas	≥12 mėn.
2.	Žemėje klojami PE vamzdžiai kabelių apsaugai nuo mechaninių pažeidimų ir susikirtimams su kitomis komunikacijomis	
2.1.	Gaminio sertifikavimas	EN 50086 - 2 - 4
2.2.	Vamzdžio medžiaga	PE (polietilenas)
2.3.	Vamzdžio sienelė/spalva	Gofruota/juoda arba tamsiai pilka
2.4.	Mechaninis patvarumas	750 N
2.5.	Vamzdžių charakteristikos:	
2.6.	Degumas	nedegus
2.7.	Tarnavimo laikas	>40 metų
2.8.	Garantinis laikas	≥5 metai
2.9.	Gabaritiniai matmenys	žiūrėti lentelę Nr. 2
3.	PE vamzdis atsparus UV spinduliams	
3.1.	Medžiaga	behalogeninis PE
3.2.	Išorinis diametras	25 mm/ 50 mm
3.3.	Vidinis diametras	18,4 mm/ 39,4 mm
3.4.	Vamzdžio išorinė sienelė	Gofruotas, juoda RAL 9004
3.5.	Vamzdžio vidinė sienelė	Gofruotas, oranžiniu slidžiu sluoksniu
3.6.	Atsparumas UV spinduliams	Atsparus ilgalaikiam saulės spindulių poveikiui.
3.7.	Darbo temperatūra	-25... +105 °C
3.8.	Atsparumas gniuždymui (angl. Resistance to compression) pagal LST EN 61386-24 standartą	≥ 750 N
3.9.	Atsparumas smūgiams pagal LST EN 61386-24 standartą	Normalus (angl. N - normal)
3.10.	Atitikimas standartams	• EN 61386-22; EN 50267-2-2; EN 61034-2
3.11.	Vamzdžio lenkimas	≥ 140 mm
3.12.	Ant vamzdžio išorinės sienelės turi būti nurodoma	Žymėjimas: Gamintojas; Atsparumas gniuždymui; Atsparumas smūgiams; Vamzdžio nominalus diametras; Žaliava iš kurios pagamintas kabelio apsauginis vamzdis;
3.13.	Papildomi reikalavimai (pasirinktinai)	Su vamzdyje praverta viela kabelio pratraukimui
3.14.	Tarnavimo laikas	≥ 40 metų
3.15.	Garantinis laikas	≥ 5 metų
4.	Kabelių signalinė juosta	
4.1.	Juostos medžiaga	polietilenas (PE)

DOKUMENTO ŽYMUO	LAPAS	LAPŲ	LAIDA
5808(P2_17)-01-TP– E-LE.TS	8	12	0

PROJEKTAI CO		RYŠIŲ (TELEKOMUNIKACIJŲ) TINKLO (RYŠIŲ BOKŠTO), KAD. NR. 7917/0004:180, ELEKTRŲNŲ SAV., BEIŽIONIŲ SEN., BEIŽIONIŲ K., STATYBOS PROJEKTAS	22
Eil. Nr.	Techninės charakteristikos		Atitinka
4.2.	Standartas	ISO 6383-2	
4.3.	Spalva	geltona	
4.4.	Užrašas ant juostos	„Dėmesio! Kabelis“ (juodos spalvos)	
4.5.	Naudojimo aplinka	žemėje	
4.6.	Aplinkos temperatūra	-35... +35 °C	
4.7.	Juostos storis	≥0,5 mm	
4.8.	Juostos plotis	250 mm	
4.9.	Tarnavimo laikas	>40 metų	
4.10.	Garantinis laikas	≥5 metai	
5.	Įžeminimo stypai		
5.1.	Standartai	ISO 9001:2000; ISO 14001:2004	
5.2.	Strypo diametras	≥ 14 mm	
5.3.	Strypo ilgis	≥ 1,5 m	
5.4.	Strypą suardanti mechaninė tempimo jėga	≥ 590 N/mm ²	
5.5.	Strypus jungianti mova žalvarinė arba varinė	srieginė arba užsipresuojanti	
5.6.	Įžeminimo sistemos efektyvumo laikotarpis	≥25 metai	
6.	Plieninė cinkuota juosta		
6.1.	Cinko padengimas	Karštuoju būdu	
6.2.	Cinko storis	≥80 mikronų	
6.3.	Standartas	IEC 62305	
7.	Sujungimo gnybtas apvaliam ir plokščiam laidininkui		
7.1.	Kombinuota jungtis, skirta	apvalaus Ø 14-20 mm ir 30x4 mm laidininkų sujungimui	
7.2.	Cinkavimo būdas	Karštuoju būdu	
7.3.	Standartas	IEC 62305	
8.	Sujungimo gnybtas dviem plokščiems laidininkams		
8.1.	Kombinuota jungtis, skirta	dvių plokščių 30x4mm laidininkų	
8.2.	Cinkavimo būdas	Karštuoju būdu	
8.3.	Standartas	IEC 62305	
9.	Bokšto signalinis žibintas		
9.1.	Šviesos tipas, galia	LED, ≥ 9 W	
9.2.	Apsaugos laipsnis	IP65	
9.3.	Atsparumas smūgiams	20 J (džiaulių)	
9.4.	Šviesos stipris	≥ 32 cd (kandelos)	
9.5.	Įtampa	230 V ± 10 %	
9.6.	Naudojama srovė	200 mA	
9.7.	Paleidimo srovė	2 A	
9.8.	Žibinto spalva	raudona	
9.9.	Žibinto svoris	~ 0,5 kg	


DOKUMENTO ŽYMUO	LAPAS	LAPŲ	LAIDA
5808(P2_17)-01-TP– E-LE.TS	9	12	0

PROJEKTAI CO	RYŠIŲ (TELEKOMUNIKACIJŲ) TINKLO (RYŠIŲ BOKŠTO), KAD. NR. 7917/0004:180, ELEKTRŲNŲ SAV., BEIŽIONIŲ SEN., BEIŽIONIŲ K., STATYBOS PROJEKTAS	23
---------------------	--	----

Eil. Nr.	Techninės charakteristikos	Atitinka
9.10.	Atitikimas standartams	ICAO (International Civil Aviation Organisation – Tarptautinė civilinės aviacijos organizacija) Annex 14
9.11.	Signalizavimo tipas	Pastoviai šviečiantis
9.12.	Elektrinis pajungimas	varinių gyslų kabeliu 1,5 ÷ 2,5 mm ²
9.13.	Anga kabelio įvedimui	guminė tarpinė, kabelio išorinis diametras 5 ÷ 7 mm
9.14.	Tarnavimo laikas	Maks. 50'000 valandų
9.15.	Darbinė temperatūra	-30... +50 °C
9.16.	Korpuso medžiaga	polikarbonatų mišinys (PC-ABS)
9.17.	Gaubto medžiaga	polikarbonatas (PC)
9.18.	Išmatavimai	Diametras ~142 mm; aukštis ~218 mm
9.19.	Tvirtinimas	Ant plokščio paviršiaus, vamzdžio (su specialiu pagrindu)
9.20.	Montavimas	
10.	Hermetinė sujungimų dėžutė	
10.1.	Apsaugos klasė	IP54 arba geresnė
10.2.	Įvada	≥5 vnt
10.3.	Įvadų hermetiškumo užtikrinimas	ASM standartas
10.4.	Nominali įtampa	≥690 V
10.5.	Korpuso medžiaga	termoplastikas sustiprintas stiklo audiniu, atsparus UV, behalogeninis
10.6.	Atsparumas ugniai	nepalaikanti degimo
11.	Žaibolaidis	
11.1.	Medžiaga	Plienas, cinkuotas karštu būdu. Cinko storis ≥80 mikronų
11.2.	Aukštis	≥3000 mm
11.3.	Diametras	≥Ø 38 mm
12.	Žaibo nuvedinimo laidininkas	
12.1.	Žaibo srovės nuvedimo laidininkas	Aukštos įtampos kabelis
12.2.	Skerspjūvio plotas	≥35mm ² ;
12.3.	Darbinė temperatūra	-30 - +70°C;
13.	Paskirstymo spinta	
13.1.	Standartas	LST EN 61439-5
13.2.	Įžeminimo laidininkas jungiantis spinta su drelėmis	Lankstus, daugiavielis
13.3.	Sumontuojamų kontrolinių skaitiklių skaičius	≥5

DOKUMENTO ŽYMUO	LAPAS	LAPŲ	LAIDA
5808(P2_17)-01-TP– E-LE.TS	10	12	0

PROJEKTAI CO	RYŠIŲ (TELEKOMUNIKACIJŲ) TINKLO (RYŠIŲ BOKŠTO), KAD. NR. 7917/0004:180, ELEKTRŲNŲ SAV., BEIŽIONIŲ SEN., BEIŽIONIŲ K., STATYBOS PROJEKTAS	24
---------------------	--	----

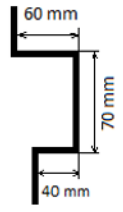Eil. Nr.	Techninės charakteristikos	Atitinka
13.4.	Ženklas įspėjantis apie elektros srovės smūgio pavojų pagal Elektros įrenginių eksploatavimo saugos taisyklių reikalavimus	Ant durų išorinės pusės pritvirtintas (ne lipduko tipo) įspėjimo ženklas, atsparus ultravioletiniams spinduliams, atmosferiniam ir mechaniniam poveikiui.
13.5.	Metalinių korpusų įžeminimas	Turi būti numatyta įžeminimo laidininko prijungimo vieta pagal LST EN 60445 Prijungimui skirtas gnybtas turi būti pažymėtas ženklu 
13.6.	Spintos tvirtinimas	Pastatoma ant pagrindo. Virš žemės paviršiaus $\geq 200\text{mm}$
13.7.	Bėgelis automatinių jungiklių, kontrolinių apskaitų montavimui	Turi būti
13.8.	Tarnavimo laikas	≥ 25 metai
13.9.	Garantinis laikas	≥ 24 mėnesiai
13.10.	Apsaugos laipsnis	$\geq \text{IP } 44$
14.	Automatiniai jungikliai iki 63A	
14.1.	Standartas	LST EN 60947-1; LST EN 60947-2
14.2.	Skirtas naudoti	Uždaroje nešildomoje patalpoje
14.3.	Aplinkos temperatūra	$-25\text{ }^{\circ}\text{C} \dots +55\text{ }^{\circ}\text{C}$
14.4.	Santykinė oro drėgmė	$\leq 95\%$
14.5.	Vardinė įtampa	230 V/400 V AC
14.6.	Maksimalioji įtampa	$\geq 440\text{ V}$
14.7.	Vardinis dažnis	50 Hz
14.8.	Izoliacijos įtampa	$\geq 440\text{ V}$
14.9.	Impulsinė įtampa	$\geq 4\text{ kV}$
14.10.	Atjungimo pajėgumas esant vardinei įtampai	$I_{cu} \geq 10\text{ kA}$; $I_{cs} \geq 75\% I_{cu} (\geq 7,5\text{ kA})$.
14.11.	Apsaugos laipsnis	IP2X
14.12.	Atkabiklio poveikis	Nuo šiluminės- elektromagnetinės apsaugos;
14.13.	Tvirtinimo būdas	Ant montažinio DIN bėgelio (šynos), pagal LST EN 60715 standartą
14.14.	Ant automatinio jungiklio turi būti nurodoma:	-Vardinė srovė (I_n); -Vardinė įtampa (U_e); -Atjungimo geba (I_{cu}); -Servisinė atjungimo geba (I_{cs}); -Impulsinė įtampa (U_{imp});

DOKUMENTO ŽYMUO	LAPAS	LAPŲ	LAIDA
5808(P2_17)-01-TP- E-LE.TS	11	12	0

PROJEKTAI CO	RYŠIŲ (TELEKOMUNIKACIJŲ) TINKLO (RYŠIŲ BOKŠTO), KAD. NR. 7917/0004:180, ELEKTRŪNŲ SAV., BEIŽIONIŲ SEN., BEIŽIONIŲ K., STATYBOS PROJEKTAS	25
---------------------	--	----

Eil. Nr.	Techninės charakteristikos	Atitinka
		-Atjungimo charakteristika (B, C, D, K); -Mnemoschema; -Standartas kuriam atitinka (IEC/EN 60947–2).
14.15.	Automatinio jungiklio atsparumas taršai (angl. Pollution degree).	3 klasė, pagal LST EN 60947-1.
14.16.	Tarnavimo laikas	≥ 25 metai
14.17.	Garantinis laikas	≥ 24 mėnesiai

Lentelė Nr. 1

Eil. Nr.	Laidininko skerspjūvio plotas, mm ²	Laidininko konstrukcija*	Didžiausia aktyvioji varža esant 20 °C, Ω/km	Didžiausia gyslos (90 °C) ilgalaikė darbo srovė, A	
				Grunte	Ore
1.	5x10	RE/RM	1,24	50	55
2.	3x6	RM/SM	3,69	45	37
3.	3x2,5	RM/SM	8,87	27	23
4.	3x1,5	RM/SM	15,4	21	16
5.	5x1,5	RM/SM	15,4	21	16
6.	2x25/16	SM	0,927	128	120
7.	2x16/10	SM	1,15	112	105

Lentelė Nr. 2

Eil. Nr.	Išorinis vamzdžio skersmuo, mm
1.	75
2.	50
3.	25

DOKUMENTO ŽYMUO	LAPAS	LAPŲ	LAIDA
5808(P2_17)-01-TP– E-LE.TS	12	12	0

PROJEKTAI CO	RYŠIŲ (TELEKOMUNIKACIJŲ) TINKLO (RYŠIŲ BOKŠTO), KAD. NR. 7917/0004:180, ELEKTRŲNŲ SAV., BEIŽIONIŲ SEN., BEIŽIONIŲ K., STATYBOS PROJEKTAS	26
---------------------	--	----

5 SĄNAUDŲ KIEKIŲ ŽINIARAŠČIAI

Pozicija, eil. Nr.	Pavadinimas ir techninės charakteristikos	Žymuo	Mato vnt.	Kiekis	Papildomi duomenys
1.	ELEKTROS KABELIŲ MONTAVIMO DARBAI				
1.1.	Grunto kasimas rankiniu būdu iki 1 m gylio 1-2 kabeliams		m	26	
1.2.	Grunto kasimas rankiniu būdu iki 1 m gylio papildomam kabeliui		m	48	
1.3.	Tranšėjų užpylimas rankiniu būdu		m	26	
1.4.	PE d75 vamzdžio paklojimas tranšėjoje		m	18	
1.5.	PE d25 vamzdžio paklojimas tranšėjoje		m	69	
1.6.	PE 32mm montavimas		m	100	
1.7.	Kabelio Cu3x10 tiesimas PE d75 vamzdyje atviru būdu		m	1	
1.8.	Kabelio Cu3x10 tiesimas spintoje		m	4	
1.9.	Kabelio Cu2x16/10 tiesimas konstrukcijomis		m	130	
1.10.	Kabelio Cu2x16/10 tiesimas spintoje		m	4	
1.11.	Kabelio Cu2x25/16 tiesimas konstrukcijomis		m	130	
1.12.	Kabelio Cu2x25/16 tiesimas spintoje		m	4	
1.13.	Kabelio Cu3x2,5 tiesimas vamzdyje		m	55	
1.14.	Kabelio Cu3x2,5 tiesimas spintoje		m	32	
1.15.	Kabelio Cu3x1,5 tiesimas tvirtinant uždedamosiomis apkabomis		m	43	
1.16.	Kabelio Cu5x1,5 tiesimas tvirtinant uždedamosiomis apkabomis		m	100	
1.17.	Kabelio Cu3x1,5 tiesimas vamzdyje, atviru būdu		m	7	
1.18.	Kabelio Cu5x1,5 tiesimas vamzdyje, atviru būdu		m	7	
1.19.	Kabelio Cu3x1,5 tiesimas spintoje		m	2	
1.20.	Kabelio Cu5x1,5 tiesimas spintoje		m	2	
1.21.	Kabelio galų paruošimas		vnt.	42	
1.22.	Kabelio pajungimas spintoje/dėžutėje		vnt.	42	
1.23.	Paskirstymo spintos pastatymas su įrangos montavimu		kompl.	1	
1.24.	Elektros energijos skaitiklių montavimas		vnt.	5	
1.25.	Kabelių izoliacijos varžos matavimas		vnt.	23	
1.26.	Sujungimų dėžutės montavimas stiebe DC kabelio užbaigimui		vnt.	4	
1.27.	Paskirstymo dėžučių montavimas		vnt.	3	
1.28.	Plotų išlyginimas mechanizuotu būdu, kai gruntas II grupės		100m ²	0,25	
1.29.	Grunto tankinimas vibroplokštėmis		100m ³	0,075	

0	2020-06	Statybos leidimui ir konkursui			
Laida	Data	Laidos statusas. Keitimų priežastis (jei taikoma)			
KVAL. PATV. DOK. NR.	PROJEKTAI CO Ateities pl. 31, LT-52167 Kaunas, (j.m. k. 304317225) tel.: +370 698 51552, projektavimas@zilinskis.com www.nroiektai.co		STATINIO PROJEKTO PAVADINIMAS RYŠIŲ (TELEKOMUNIKACIJŲ) TINKLO (RYŠIŲ BOKŠTO), KAD. NR. 7917/0004:180, ELEKTRŲNŲ SAV., BEIŽIONIŲ SEN., BEIŽIONIŲ K., STATYBOS PROJEKTAS		
			DOKUMENTO PAVADINIMAS		LAIDA
		SĄNAUDŲ KIEKIŲ ŽINIARAŠČIAI			0
lt	STATYTOJAS IR (ARBA) UŽSAKOVAS		DOKUMENTO ŽYMUO		LAPAS
	VŠĮ „PLAČIAJUOSTIS INTERNETAS“		5808(P2_17)-01-TP-E-LE.SŽ		LAPŲ
					1
					4

PROJEKTAI CO	RYŠIŲ (TELEKOMUNIKACIJŲ) TINKLO (RYŠIŲ BOKŠTO), KAD. NR. 7917/0004:180, ELEKTRŲNŲ SAV., BEIŽIONIŲ SEN., BEIŽIONIŲ K., STATYBOS PROJEKTAS	27
---------------------	--	----

Pozicija, eil. Nr.	Pavadinimas ir techninės charakteristikos	Žymuo	Mato vnt.	Kiekis	Papildomi duomenys
1.30.	Kabelių žymėjimas		vnt.	23	
1.31.	Kabelinių kopetėlių montavimas su tvirtinimo elementais		m	60	
1.32.	Kabelinių kopetėlių montavimas su dangčiu ir tvirtinimo elementais		m	5	
2.	ELEKTROS KABELIŲ MONTAVIMO MEDŽIAGOS				
2.1.	Kabelis vario gyslomis 5x10 mm ²		m	5	TC-1
2.2.	Kabelis vario gyslomis 3x2.5 mm ²		m	87	TC-1
2.3.	Kabelis vario gyslomis 2x16/10 mm ² 48V		m	134	TC-1
2.4.	Kabelis vario gyslomis 2x25/16 mm ² 48V		m	134	TC-1
2.5.	Kabelis vario gyslomis 3x1,5 mm ²		m	52	TC-1
2.6.	Kabelis vario gyslomis 5x1,5 mm ²		m	110	TC-1
2.7.	PE vamzdis D-75 (žemėje)		m	18	TC-2
2.8.	PE vamzdis D-25 (žemėje)		m	69	TC-2
2.9.	PE vamzdis D32mm		m	100	TC-3
2.10.	Modulinis kontrolinis elektros energijos skaitiklis <i>Fazių skaičius – 1;</i>		vnt.	4	
2.11.	Modulinis kontrolinis elektros energijos skaitiklis <i>Fazių skaičius – 3;</i>		vnt.	1	
2.12.	0,4 kV įtampos 6-63 a srovės automatiniai jungikliai <i>Vardinė srovė – $\geq 25A$; Atjungimo charakteristika – C; Polių skaičius – 1;</i>		vnt.	6	TC-14
2.13.	0,4 kV įtampos 6-63 a srovės automatiniai jungikliai <i>Vardinė srovė – $\geq 32A$; Atjungimo charakteristika – C; Polių skaičius – 1;</i>		vnt.	1	TC-14
2.14.	0,4 kV įtampos 6-63 a srovės automatiniai jungikliai <i>Vardinė srovė – $\geq 6A$; Atjungimo charakteristika – C; Polių skaičius – 1;</i>		vnt.	3	TC-14
2.15.	0,4 kV įtampos 6-63 a srovės automatiniai jungikliai <i>Vardinė srovė – $\geq 40A$; Atjungimo charakteristika – C; Polių skaičius – 1;</i>		vnt.	1	TC-14
2.16.	0,4 kV įtampos 6-63 a srovės automatiniai jungikliai <i>Vardinė srovė – $\geq 16A$; Atjungimo charakteristika – C; Polių skaičius – 1;</i>		vnt.	3	TC-14
2.17.	Paskirstymo spinta <i>Elektros apskaitos prietaisų kiekis apskaitos dalies modulyje – ≥ 5;</i>		kompl.	1	TC-13
2.18.	Viršįtampių ribotuvas B+C <i>- polių skaičius 2;</i>		vnt.	1	
2.19.	Viršįtampių ribotuvas B+C <i>- polių skaičius 4;</i>		vnt.	1	
2.20.	Hermetinė sujungimo dėžutė su sujungimo gnybtais (DC kabelio užbaigimui)		vnt.	4	TC-10

DOKUMENTO ŽYMUO	LAPAS	LAPŲ	LAIDA
5808(P2_17)-01-TP– E-LE.SŽ	2	4	0

PROJEKTAI CO	RYŠIŲ (TELEKOMUNIKACIJŲ) TINKLO (RYŠIŲ BOKŠTO), KAD. NR. 7917/0004:180, ELEKTRŲNŲ SAV., BEIŽIONIŲ SEN., BEIŽIONIŲ K., STATYBOS PROJEKTAS	28
---------------------	--	----

Pozicija, eil. Nr.	Pavadinimas ir techninės charakteristikos	Žymuo	Mato vnt.	Kiekis	Papildomi duomenys
2.21.	Paskirstymo dėžutė hermetinė (IP54 arba geriau)		vnt.	3	
2.22.	Signalinė juosta		m	27	TC-4
2.23.	Kabelinės kopetėlės su dangčiu (400mm) ir tvirtinimo elementais		m	5	
2.24.	Kabelinės kopetėlės (400mm) su tvirtinimo elementais		m	60	
3.	IŽEMINIMO KONTŪRO IR ŽAIBOSAUGOS MONTAVIMO DARBAI				
3.1.	Ižeminimo kontūro įrengimas ($R \leq 4\Omega$)		kompl.	1	
3.2.	Spintos prijungimas prie ižeminimo kontūro		vnt.	4	
3.3.	Ižeminimo varžos matavimas		vnt.	4	
3.4.	Žaibolaidžio montavimas bokšto viršūnėje		vnt.	1	
3.5.	Žaibo srovės nuvedimo laidininko montavimas		m	140	
3.6.	Antgalių montavimas aukštos įtampos kabeliui		vnt.	4	
3.7.	Varžos matavimo kontrolinės dėžės sumontavimas		vnt.	2	
4.	IŽEMINIMO KONTŪRO IR ŽAIBOSAUGOS MONTAVIMO MEDŽIAGOS				
4.1.	Ižeminimo kontūras, komplektas ($R \leq 4\Omega$)		kompl.	1	TC-5; 6; 7; 8
4.2.	Ižeminimo kontūro metalo svoris		kg	515,04	
4.3.	Žaibolaidis		vnt.	1	TC-11
4.4.	Žaibo srovės nuvedimo laidininkas		m	140	TC-12
4.5.	Antgaliai aukštos įtampos kabeliui $\geq 35\text{mm}^2$;		vnt.	4	
4.6.	Revizinės ižeminimo varžos matavimo dėžutės		vnt.	2	
5.	APŠVIETIMO IR SIGNALINIŲ ŽIBINTŲ MONTAVIMO DARBAI				
5.1.	LED šviestuvų montavimas ant bokšto		vnt.	3	
5.2.	Signalinių LED žibintų montavimas bokšte		vnt.	6	
6.	APŠVIETIMO IR SIGNALINIŲ ŽIBINTŲ MONTAVIMO MEDŽIAGOS				
6.1.	Bokšto signalinis žibintas LED, 230V, IP65 (B tipo žemo intensyvumo žiburys)		vnt.	6	TC-9
6.2.	LED šviestuvas su judesio jutikliu <i>Galia – $\geq 15W$;</i>		vnt.	3	
6.3.	Jungiklis lauko sąlygomis (IP65 arba geresnis)		vnt.	2	
6.4.	Komutatorius		vnt.	2	5808(P2_17)-01-TP-E-LE.BR-02
6.5.	Fotovarža		vnt.	1	5808(P2_17)-01-TP-E-LE.BR-02
6.6.	Kontaktorius C40A		vnt.	1	5808(P2_17)-01-TP-E-LE.BR-02

Pastabos:

- Įrengimų ir medžiagų kiekius jų specifikacijas tikslinti darbų metu. Priimamų instaliacijai medžiagų kokybė ir techninės charakteristikos negali būti prastesnės nei nurodyta šiame dokumente.
- Rangovas prieš pateikdamas pasiūlymą šių sistemų įrengimo darbams privalo sprendinius patikrinti, patikslinti medžiagų kiekius bei jų specifikacijas, įvertinti darbų kiekius bei suderinti su statytoju.

DOKUMENTO ŽYMUO	LAPAS	LAPŲ	LAIDA
5808(P2_17)-01-TP- E-LE.SŽ	3	4	0

PROJEKTAI CO	RYŠIŲ (TELEKOMUNIKACIJŲ) TINKLO (RYŠIŲ BOKŠTO), KAD. NR. 7917/0004:180, ELEKTRŲNŲ SAV., BEIŽIONIŲ SEN., BEIŽIONIŲ K., STATYBOS PROJEKTAS	29
---------------------	--	----

Visi darbai, kurie gali būti pagrįstai laikomi būtinais instaliavimo darbų užbaigimui ir tinkamam sistemų eksploatavimui, turi būti privalomi atlikti nepriklausomai nuo to, ar jie yra parodyti brėžiniuose arba apibūdinti šiame dokumente ar ne.


Kabėlių montavimo ųiniaraštis

Kabelio protarpis		Kabelio markė ir skerspjūvis	Viso ilgis (m)	Kabelio pakojimo būdas ir ilgis (m)							Tranšėjos kasimas (m) esant joje kabelių					Gali paruošimas (vnt.)
Pradžia	Pabaiga			Tranšėjoje				Konstrukcijos	Konstrukcijos	Spintoje	1	2	3	4	6	
				Dengiant signalinę juostą "Dėmesio! Kabelis!"	PE D75 mm vamzdyje	PE D50 mm vamzdyje	PE D25 mm vamzdyje									
KAS	PS (paskirstymo spinta)	Cu5x10	5	2	2					4	1					2
PS (paskirstymo spinta)	Ryšių spinta RS-03	Cu3x2.5	12	8			8			4			2		6	2
PS (paskirstymo spinta)	Ryšių spinta RS-03	Cu3x2.5	12				8			4		(2)		(6)		2
PS (paskirstymo spinta)	Ryšių spinta RS-02	Cu3x2.5	11	1			7			4			1		(6)	2
PS (paskirstymo spinta)	Ryšių spinta RS-02	Cu3x2.5	11				7			4			(1)		(6)	2
PS (paskirstymo spinta)	Šildymas/aušinimas RS-02	Cu3x2.5	11				7			4			(1)		(6)	2
PS (paskirstymo spinta)	Šildymas/aušinimas RS-03	Cu3x2.5	12				8			4			(2)		(6)	2
PS (paskirstymo spinta)	Šildymas/aušinimas RS-01	Cu3x2.5	9	5			5			4		1		4		2
PS (paskirstymo spinta)	RS-01 Bendros reikmės	Cu3x2.5	9				5			4		(1)		(4)		2
Ryšių spinta RS-03	SD-3	Cu2x16	67					65		2						2
Ryšių spinta RS-03	SD-4	Cu2x25	67					65		2						2
Ryšių spinta RS-02	SD-1	Cu2x16	67					65		2						2
Ryšių spinta RS-02	SD-2	Cu2x25	67					65		2						2
PS (paskirstymo spinta)	PS-1 (apšvietimas)	Cu3x1.5	22	3			7		13	2		3		(4)		2
PS-1 (apšvietimas)	LED-1	Cu3x1.5	10						10							2
PS-1 (apšvietimas)	LED-2	Cu3x1.5	10						10							2
PS-1 (apšvietimas)	LED-3	Cu3x1.5	10						10							2
PS (paskirstymo skydas)	PS-2 (signaliniai žibintai)	Cu5x1.5	47				7		38	2		(3)		(4)		2
PS-2 (signaliniai žibintai)	HL1	Cu5x1.5	5						5							2
PS-2 (signaliniai žibintai)	HL2	Cu5x1.5	5						5							2
PS-2 (signaliniai žibintai)	HL3	Cu5x1.5	5						5							2
PS-2 (signaliniai žibintai)	PS-3 (signaliniai žibintai)	Cu5x1.5	35						35							2
PS-3 (signaliniai žibintai)	HL4	Cu5x1.5	4						4							2
PS-3 (signaliniai žibintai)	HL5	Cu5x1.5	4						4							2
PS-3 (signaliniai žibintai)	HL6	Cu5x1.5	4						4							2
PS (paskirstymo spinta)	Rezervinė spintų vieta	Rezervas	8	8	8							8				
PS (paskirstymo spinta)	Rezervinė spintų vieta	Rezervas	8		8							(8)				

DOKUMENTO ųYMUO	LAPAS	LAPŲ	LAIDA
5808(P2_17)-01-TP– E-LE.Sų	4	4	0

PROJEKTAI CO	RYŠIŲ (TELEKOMUNIKACIJŲ) TINKLO (RYŠIŲ BOKŠTO), KAD. NR. 7917/0004:180, ELEKTRŲNŲ SAV., BEIŽIONIŲ SEN., BEIŽIONIŲ K., STATYBOS PROJEKTAS	30
---------------------	--	----


6 BRĖŽINIAI

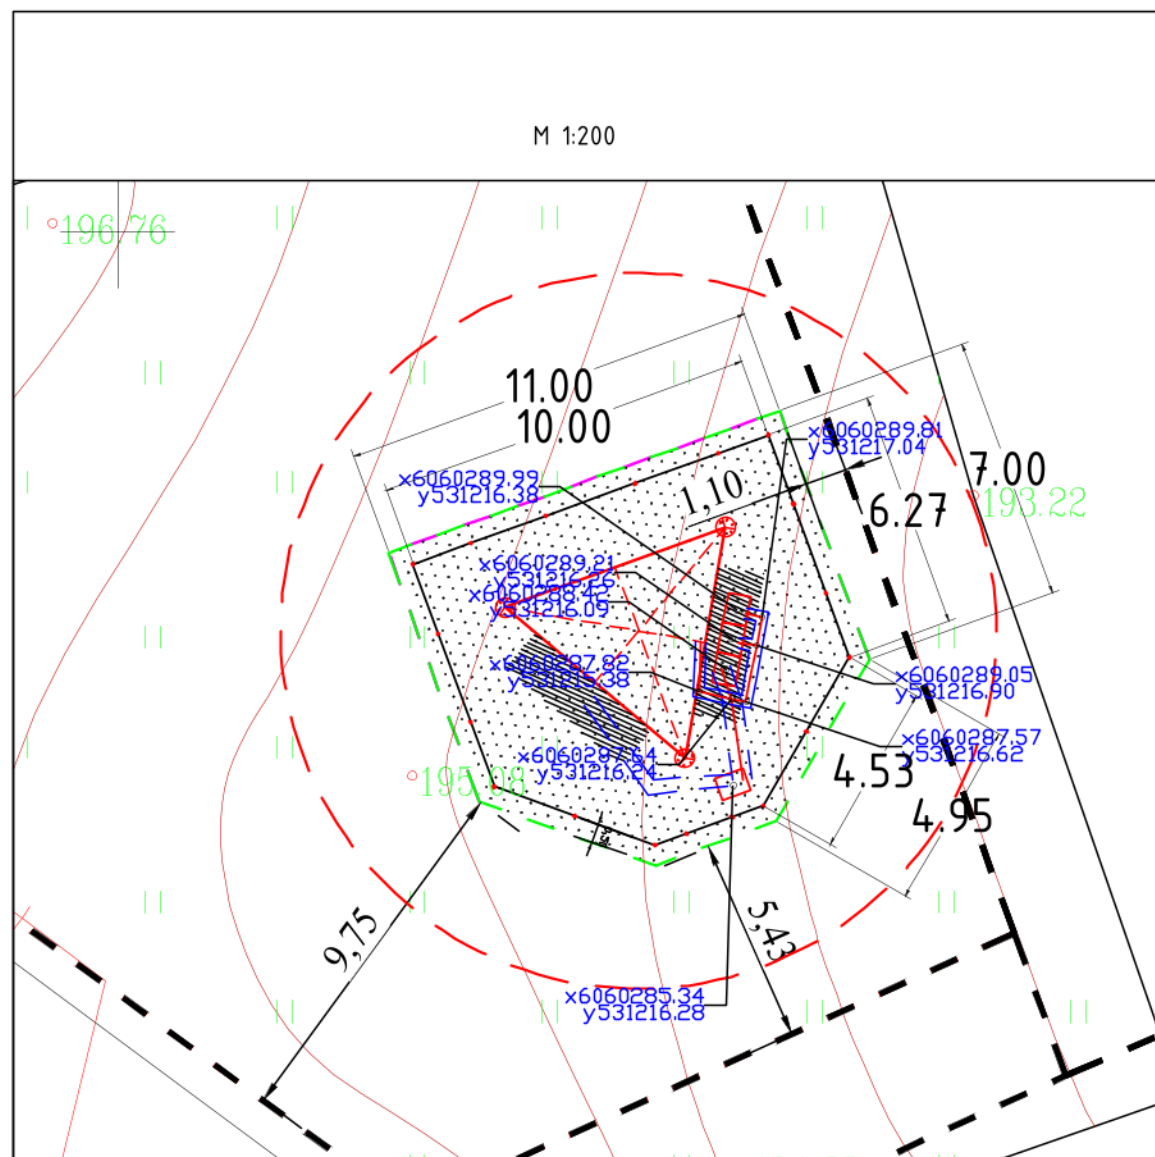


PASTABOS:

1. Kabeliai klojami tranšėjose 0,7-1m gylėje nuo žemės paviršiaus.
2. Kabeliai klojami vamzdžiuose.
3. Visi darbai vykdomi laikantis EJJBT reikalavimų.
4. Asmenys, vykdančys žemės kasimo darbus, rade techniniuose dokumentuose nenurodytus kabelius, vamzdžius ar kitus įrenginius turi nedelsdami nutraukti šiuos darbus, imtis jų išsaugojimo priemonių ir pranešti apie tai artimiausiam inžinerinius tinklus eksploatuojančiai įmonei ir vietos savivaldybei.
5. Prieš pradėdant darbus pranešti suinteresuotiems asmenims (gyventojams, žemių savininkams) numatytą darbų datą.
6. Ryšių bokštas, spintos ir žabosauga prijungiama prie bendro įžeminimo kontūro. Tvora prijungiama prie atskiro įžeminimo kontūro.
7. KAS į šio projekto apimtį nepatenka

OBJEKTAS		PC0-20-2422(5808) Elektrėnų sav., Beičionių k., Bažnyčios g.	
KOORDINACIJŲ SISTEMA: LKS-94		AUKŠČIŲ SISTEMA: LAS07	
Projektai ir Co, UAB		lapas 1	Lapų 3
		DATA	
		2020 06 08	
		2020 06 08	

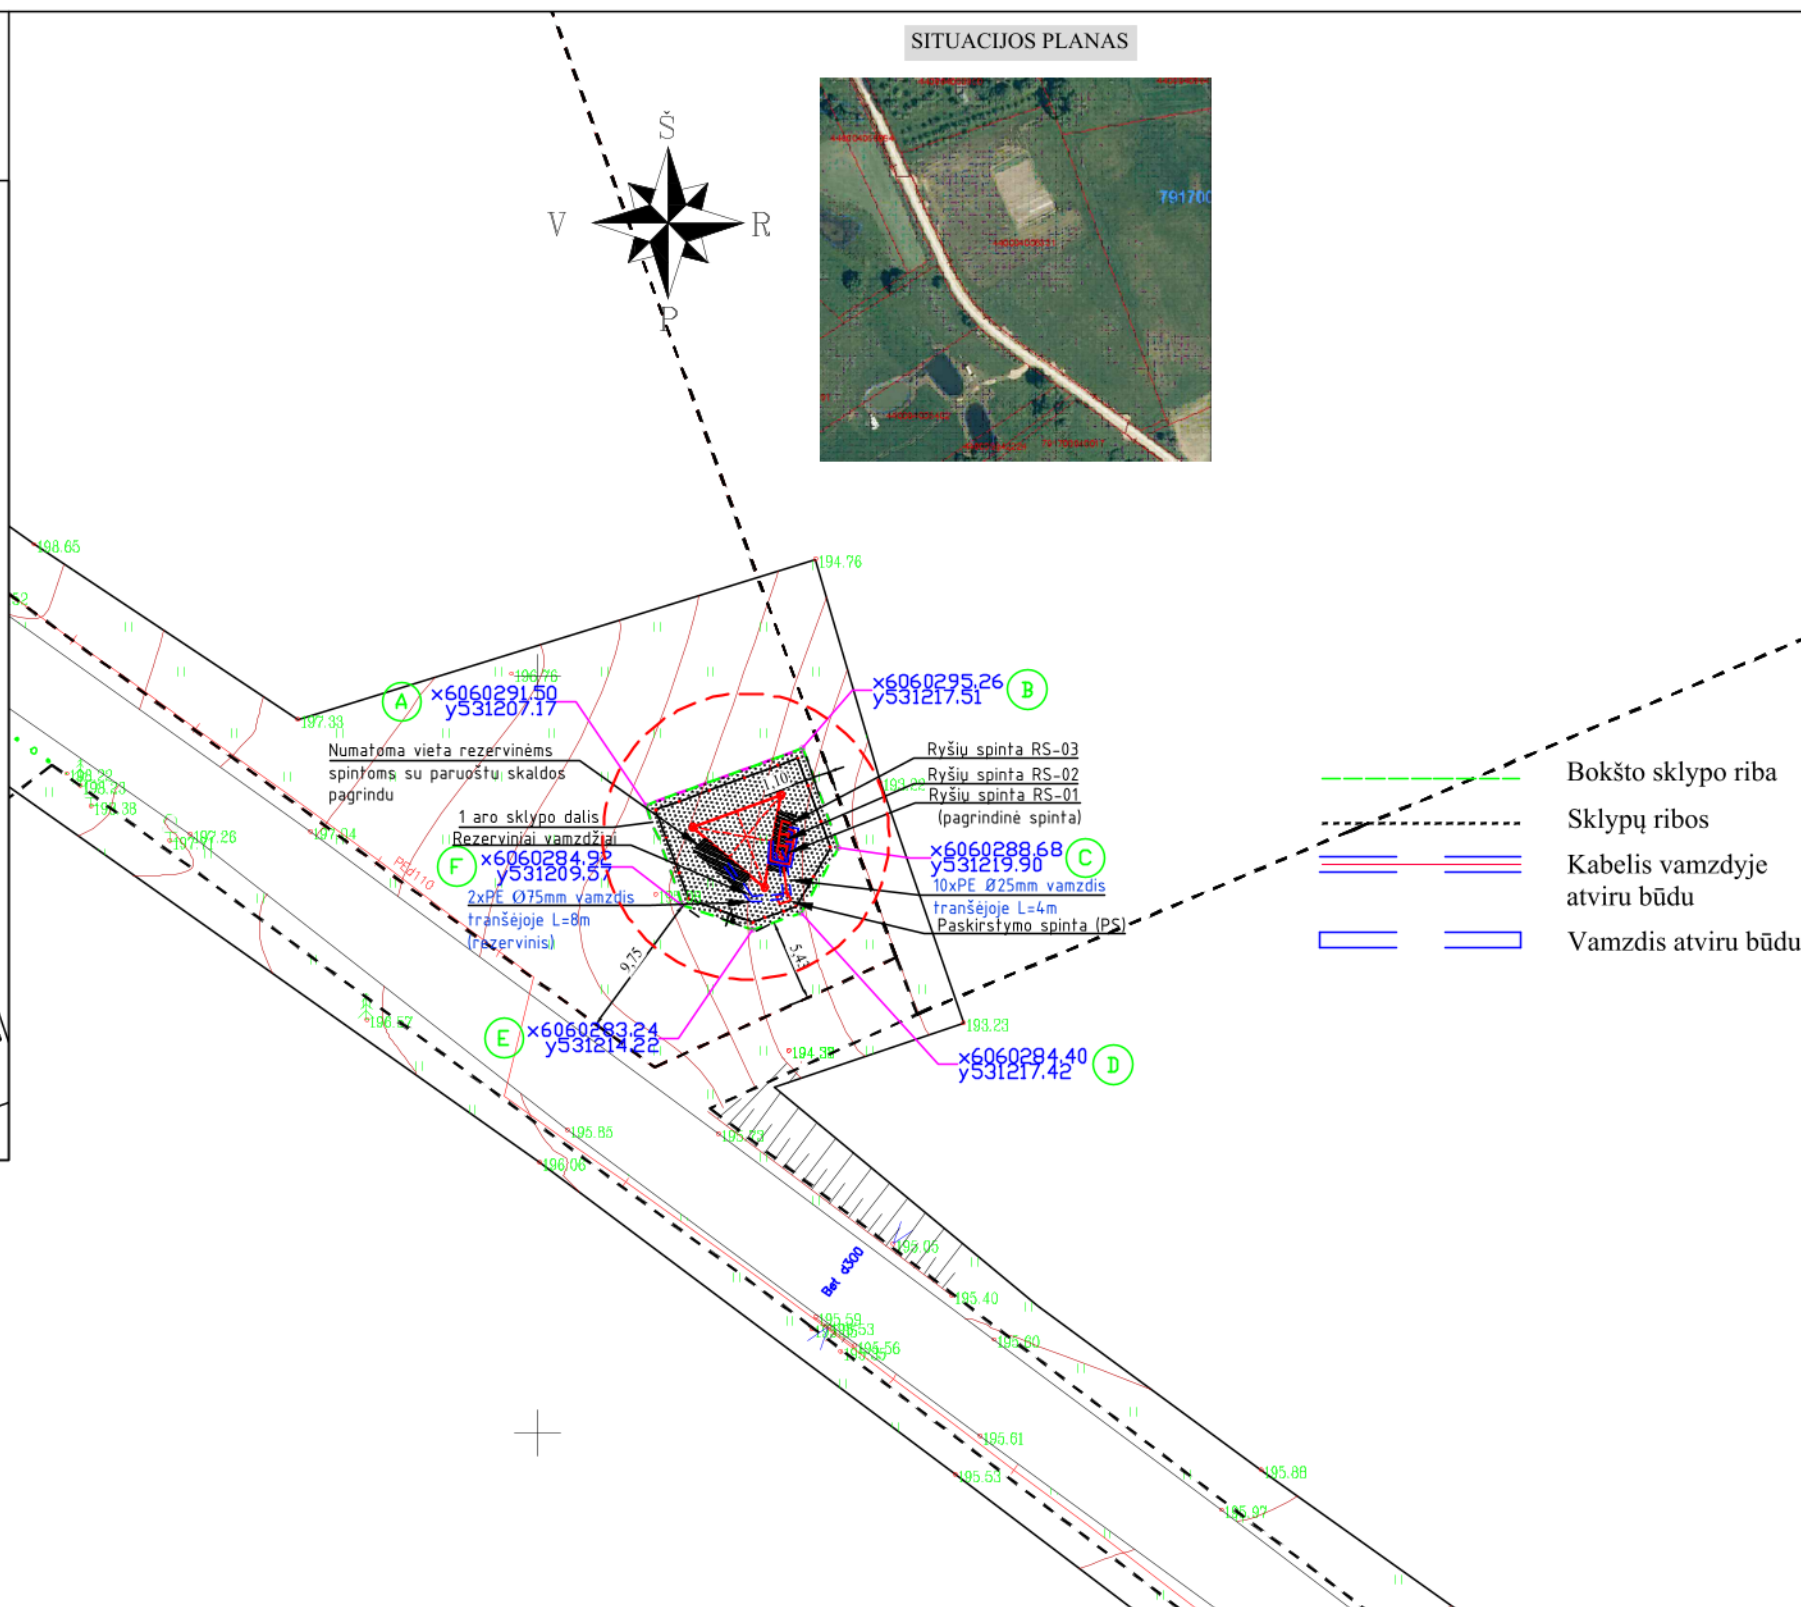

0		2020-06		Statybos leidimui ir konkursui	
LAIDA		DATA		LAIDOS STATUSAS. KEITIMŲ PRIEŽASTIS (JEI TAIKOMA)	
KVAL. PATV. DOK. NR.		PROJEKTAI CO		STATINIO PROJEKTO PAVADINIMAS RYŠIŲ (TELEKOMUNIKACIJŲ) TINKLO (RYŠIŲ BOKŠTO), KAD. NR. 7917/0004:180, ELEKTRĖNŲ SAV., BEIČIONIŲ SEN., BEIČIONIŲ K., STATYBOS PROJEKTAS	
				DOKUMENTO PAVADINIMAS 0,4 kV kabelių paklojimo planas M 1:500	LAIDA 0
It		STATYTOJAS IR (ARBA) UŽSAKOVAS VŠĮ „PLAČIAJUOSTIS INTERNETAS“		DOKUMENTO ŽYMUO 5808(P2_17)-01-TP-E-LE.BR-01	LAPAS 1
					LAPU 1

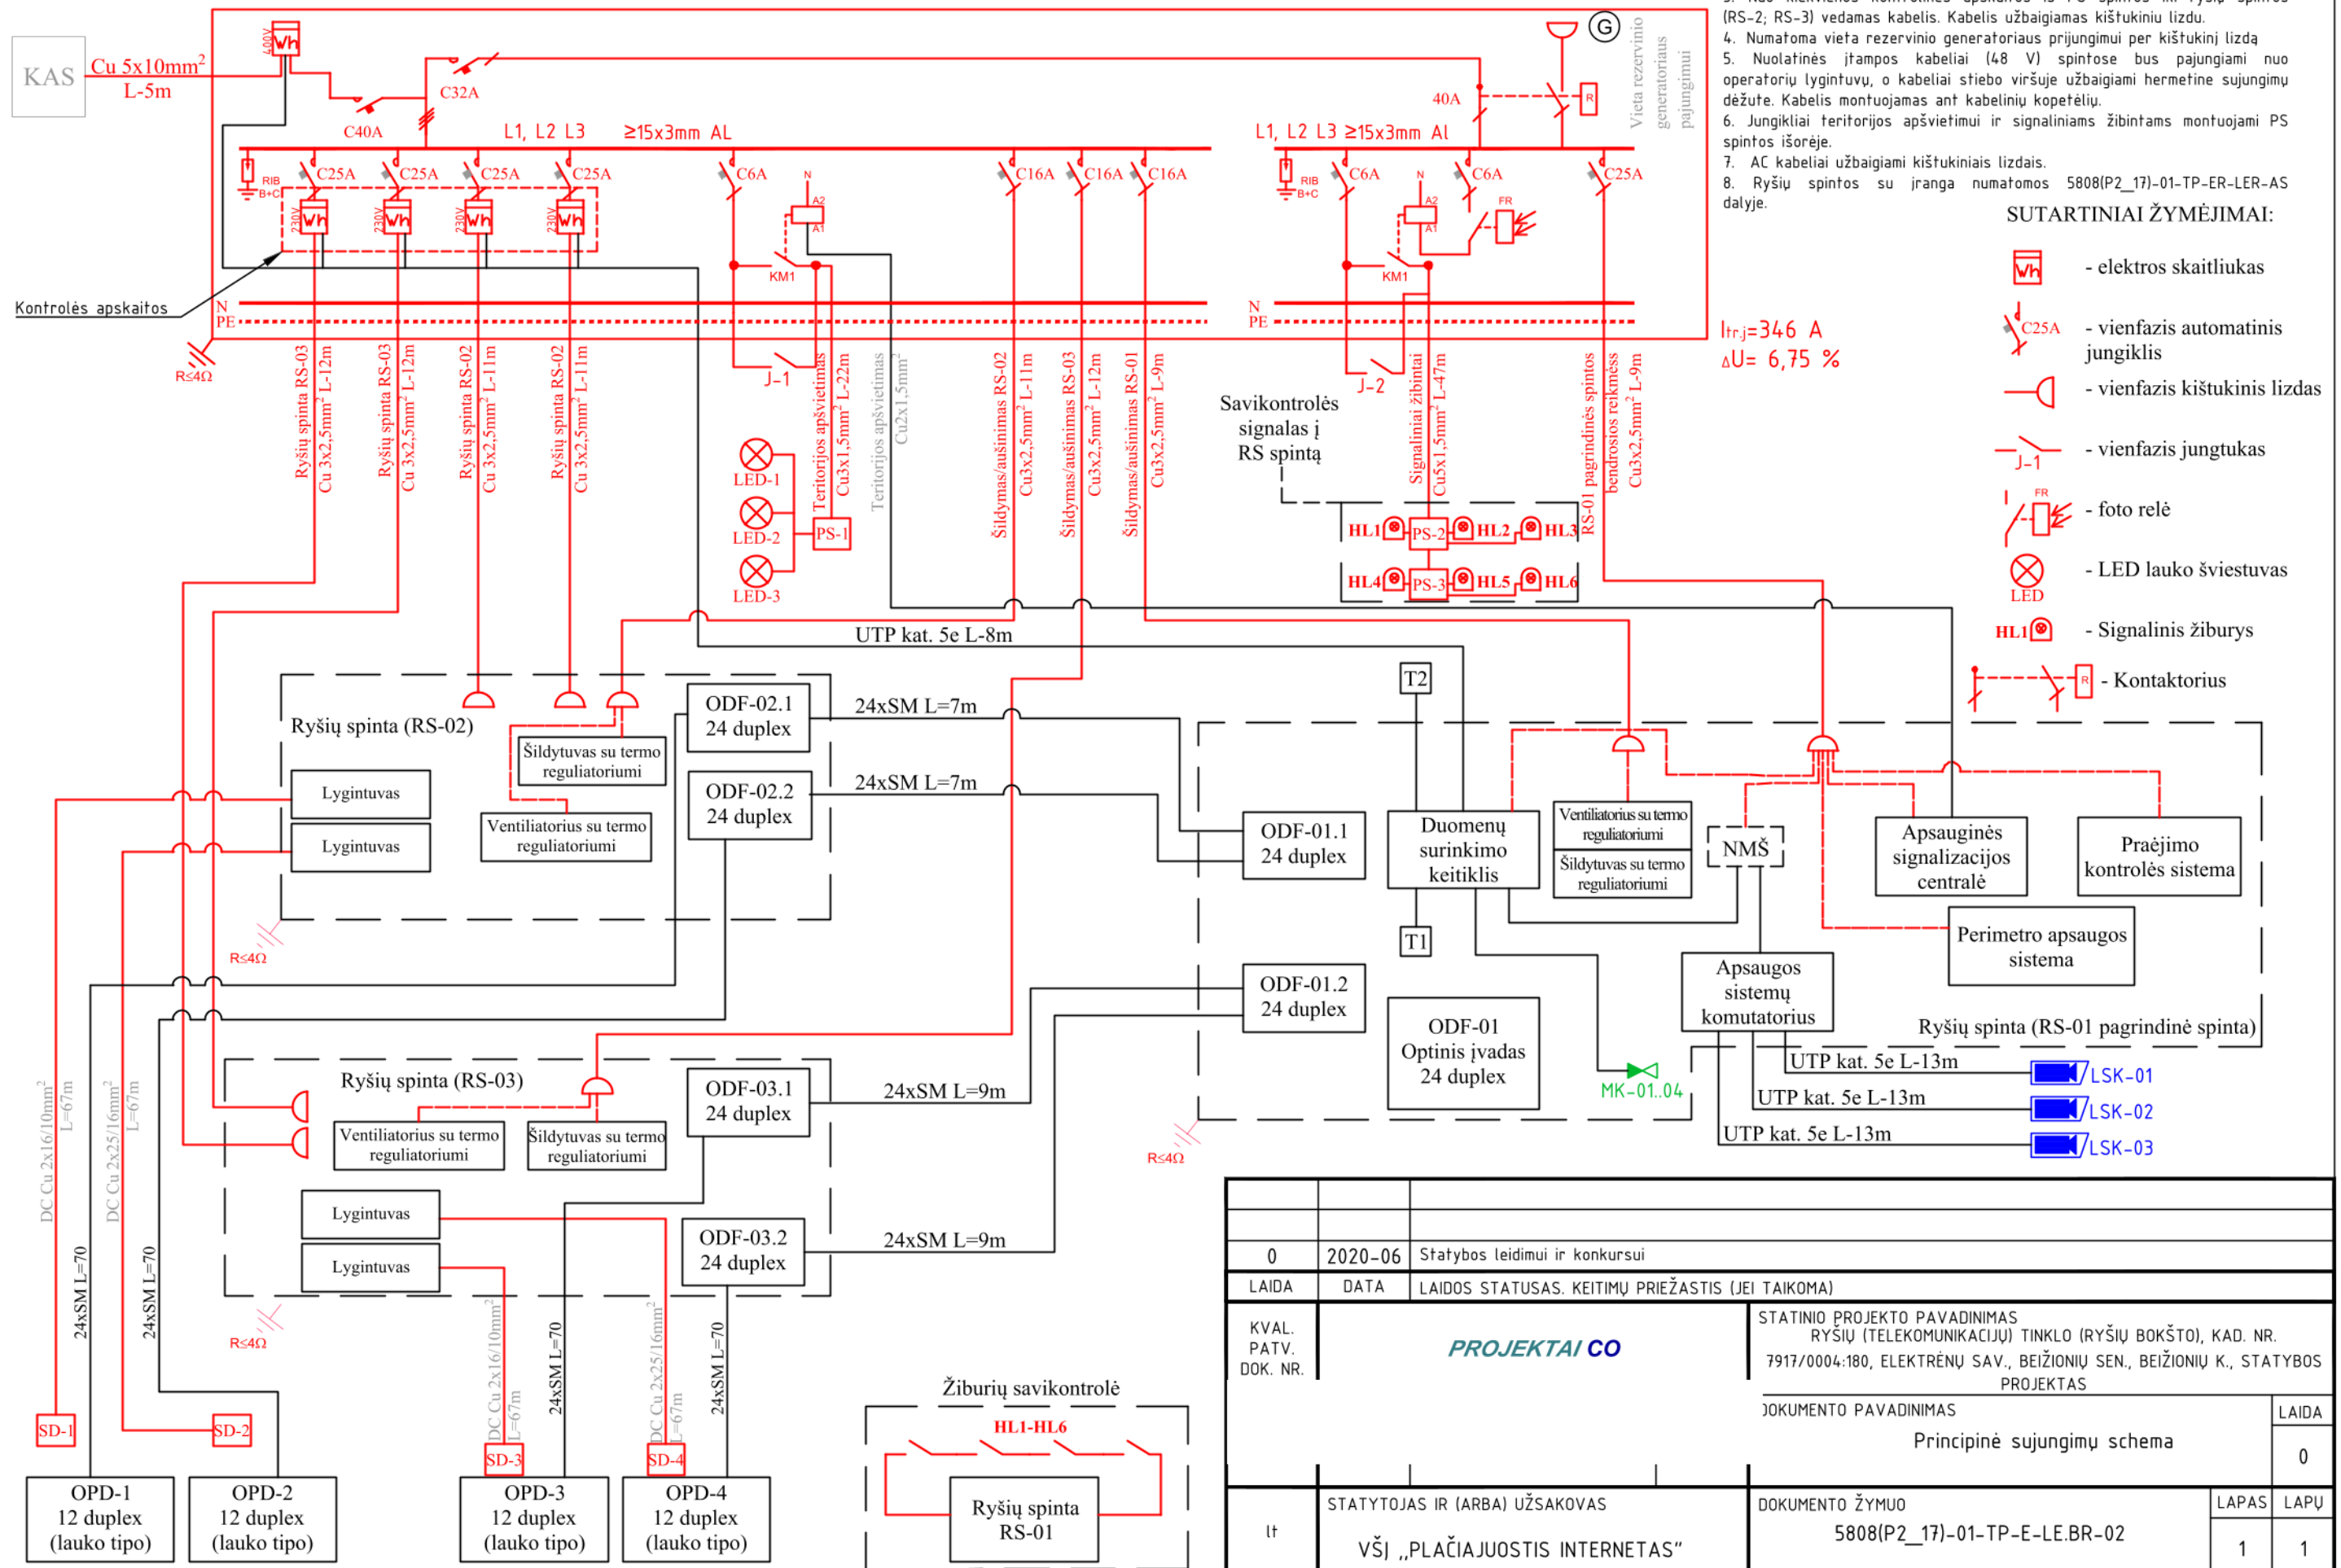


Pastabos:

1. KAS spinta į šio projekto apimtis nepatenka. PS turi būti su 5 vietomis skaitikliais įrengti.
2. Paryškinta raudona linija rodo šioje projekto dalyje projektuojama įranga, o pilka/juoda linija – kitose projekto dalyse.
3. Nuo kiekvienos kontrolinės apskaitos iš PS spintos iki ryšių spintos (RS-2; RS-3) vedamas kabelis. Kabelis užbaigiamas kištukiniu lizdu.
4. Numatoma vieta rezervinio generatoriaus prijungimui per kištukinį lizdą
5. Nuolatinės įtampos kabeliai (48 V) spintose bus pajungiami nuo operatorių lygtintuvų, o kabeliai stiebo viršuje užbaigiami hermetine sujungimų dėžute. Kabelis montuojamas ant kabelinių kopetelių.
6. Jungikliai feritorijos apšvietimui ir signaliniams žibintams montuojami PS spintos išorėje.
7. AC kabeliai užbaigiami kištukiniais lizdais.
8. Ryšių spintos su įranga numatomos 5808(P2_17)-01-TP-ER-LER-AS dalyje.

SUTARTINIAI ŽYMĖJIMAI:

-  - elektros skaitliukas
 - vienfazis automatinis jungiklis
 - vienfazis kištukinis lizdas
 - vienfazis jungtukas
 - foto relė
 - LED lauko šviestuvas
 - Signalinis žiburys
 - Kontaktorius


0	2020-06	Statybos leidimui ir konkursui
LAIDA	DATA	LAIDOS STATUSAS, KEITIMŲ PRIEŽASTIS (JEI TAIKOMA)
KVAL. PATV. DOK. NR.		STATINIO PROJEKTO PAVADINIMAS RYŠIŲ (TELEKOMUNIKACIJŲ) TINKLO (RYŠIŲ BOKŠTO), KAD. NR. 7917/0004:180, ELEKTRŲNŲ SAV., BEIŽIONIŲ SEN., BEIŽIONIŲ K., STATYBOS PROJEKTAS
		DOKUMENTO PAVADINIMAS Principinė sujungimų schema
		LAIDA
		0
lt	STATYTOJAS IR (ARBA) UŽSAKOVAS VŠĮ „PLAČIAJUOSTIS INTERNETAS“	DOKUMENTO ŽYMUO 5808(P2_17)-01-TP-E-LE.BR-02
		LAPAS
		1
		LAPŲ
		1

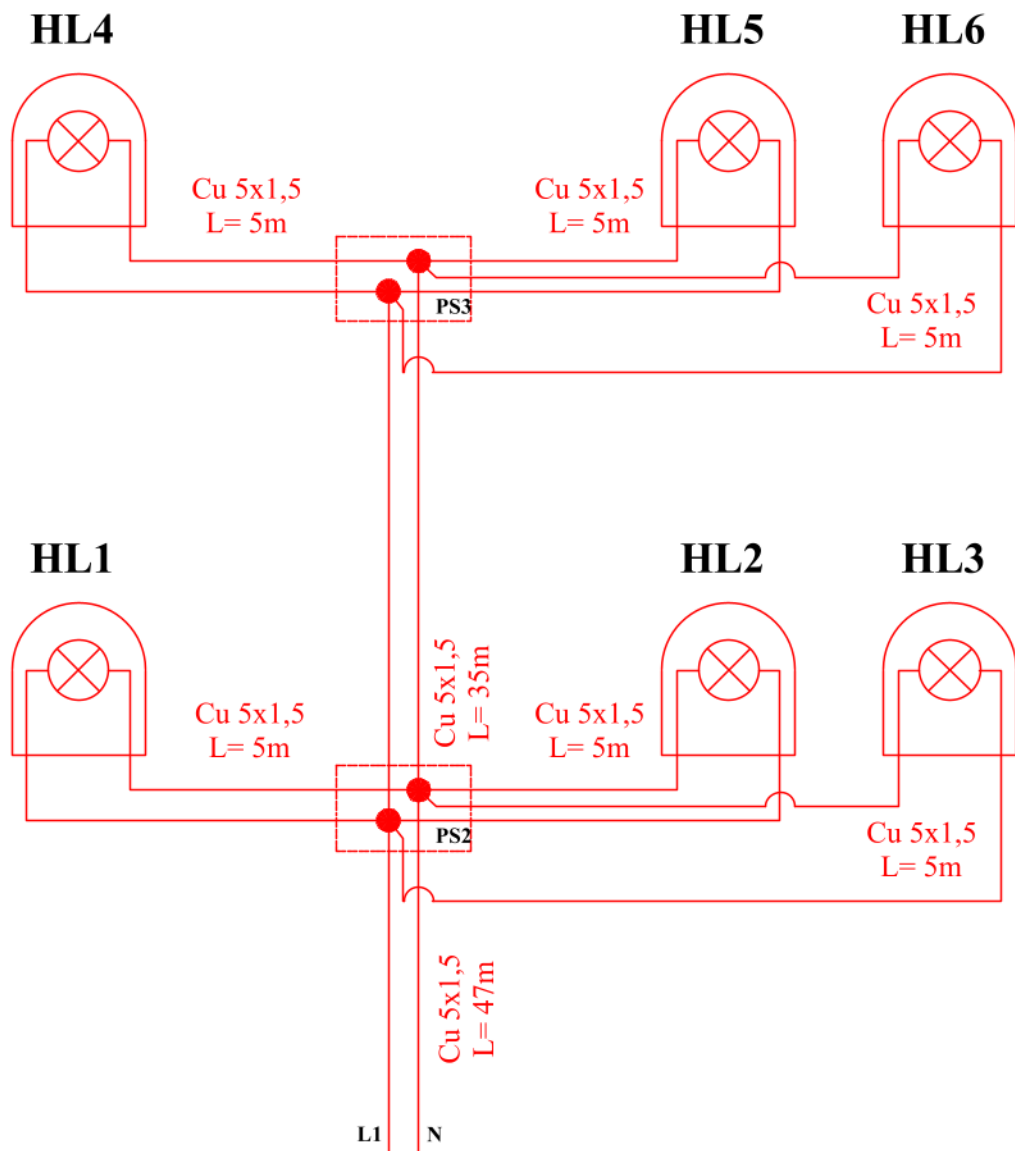

Pastabos:


1. Likusios dvi kabelio gyslos skirtos žiburių savikontrolės užtikrinimui. DP žiburių savikontrolė gali būti įgyvendinama ir kitais būdais

0	2020-06	Statybos leidimui ir konkursui
LAIDA	DATA	LAIDOS STATUSAS. KEITIMŲ PRIEŽASTIS (JEI TAIKOMA)
KVAL. PATV. DOK. NR.	PROJEKTAI CO STATINIO PROJEKTO PAVADINIMAS RYSIŲ (TELEKOMUNIKACIJŲ) TINKLO (RYSIŲ BOKŠTO), KAD. NR. 7917/0004:180, ELEKTRŲNŲ SAV., BEIŽIONIŲ SEN., BEIŽIONIŲ K., STATYBOS PROJEKTAS	
	DOKUMENTO PAVADINIMAS	LAIDA
	Bokšto signalinių žibintų elektrinė schema	0
lt	STATYTOJAS IR (ARBA) UŽSAKOVAS	DOKUMENTO ŽYMUO
	VŠĮ „PLAČIAJUOSTIS INTERNETAS“	5808(P2_17)-01-TP-E-LE.BR-03
		LAPAS
		1
		LAPŲ
		1

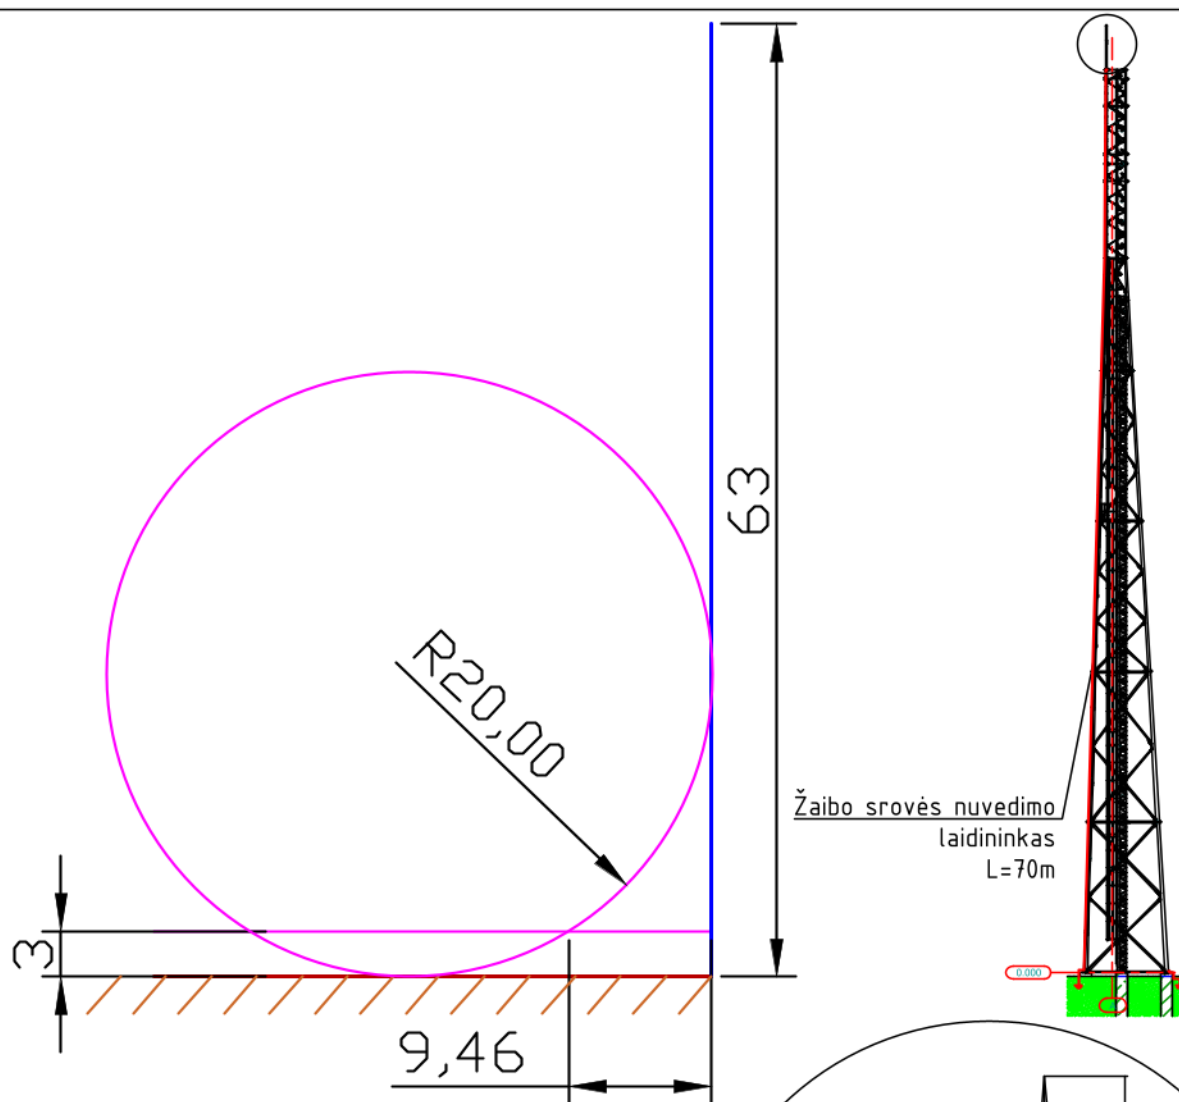


PASTABOS:

1. Įžeminimo varža turi būti ne didesnė kaip 4 Ω .
2. Žaibolaidis su įžeminimu jungiamas atskiru laidininku.
3. Žaibo srovės nuvedimo laidinkai vedami 2 vnt.

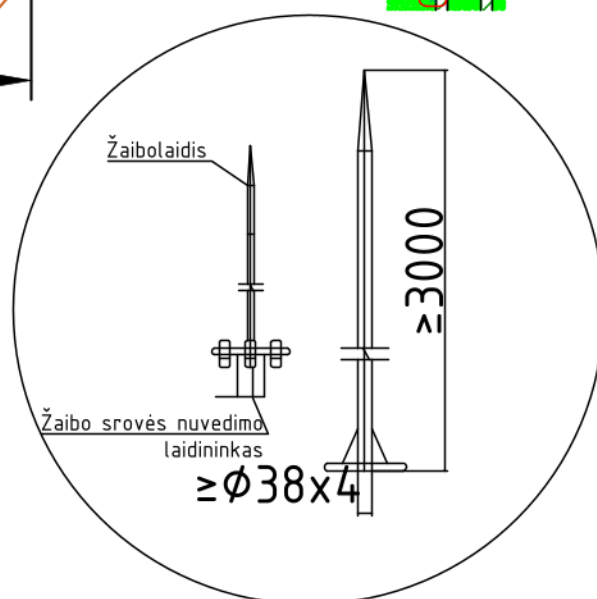

0	2020-06	Statybos leidimui ir konkursui
LAIDA	DATA	LAIDOS STATUSAS. KEITIMŲ PRIEŽASTIS (JEI TAIKOMA)
KVAL. PATV. DOK. NR.	PROJEKTAI CO STATINIO PROJEKTO PAVADINIMAS RYŠIŲ (TELEKOMUNIKACIJŲ) TINKLO (RYŠIŲ BOKŠTO), KAD. NR. 7917/0004:180, ELEKTRŲNŲ SAV., BEIŽIONIŲ SEN., BEIŽIONIŲ K., STATYBOS PROJEKTAS	
DOKUMENTO PAVADINIMAS		LAIDA
Žaibolaidžio planas		0
lt	STATYTOJAS IR (ARBA) UŽSAKOVAS	DOKUMENTO ŽYMUO
	VŠĮ „PLAČIAJUOSTIS INTERNETAS“	5808(P2_17)-01-TP-E-LE.BR-04
		LAPAS
		1
		LAPŲ
		1

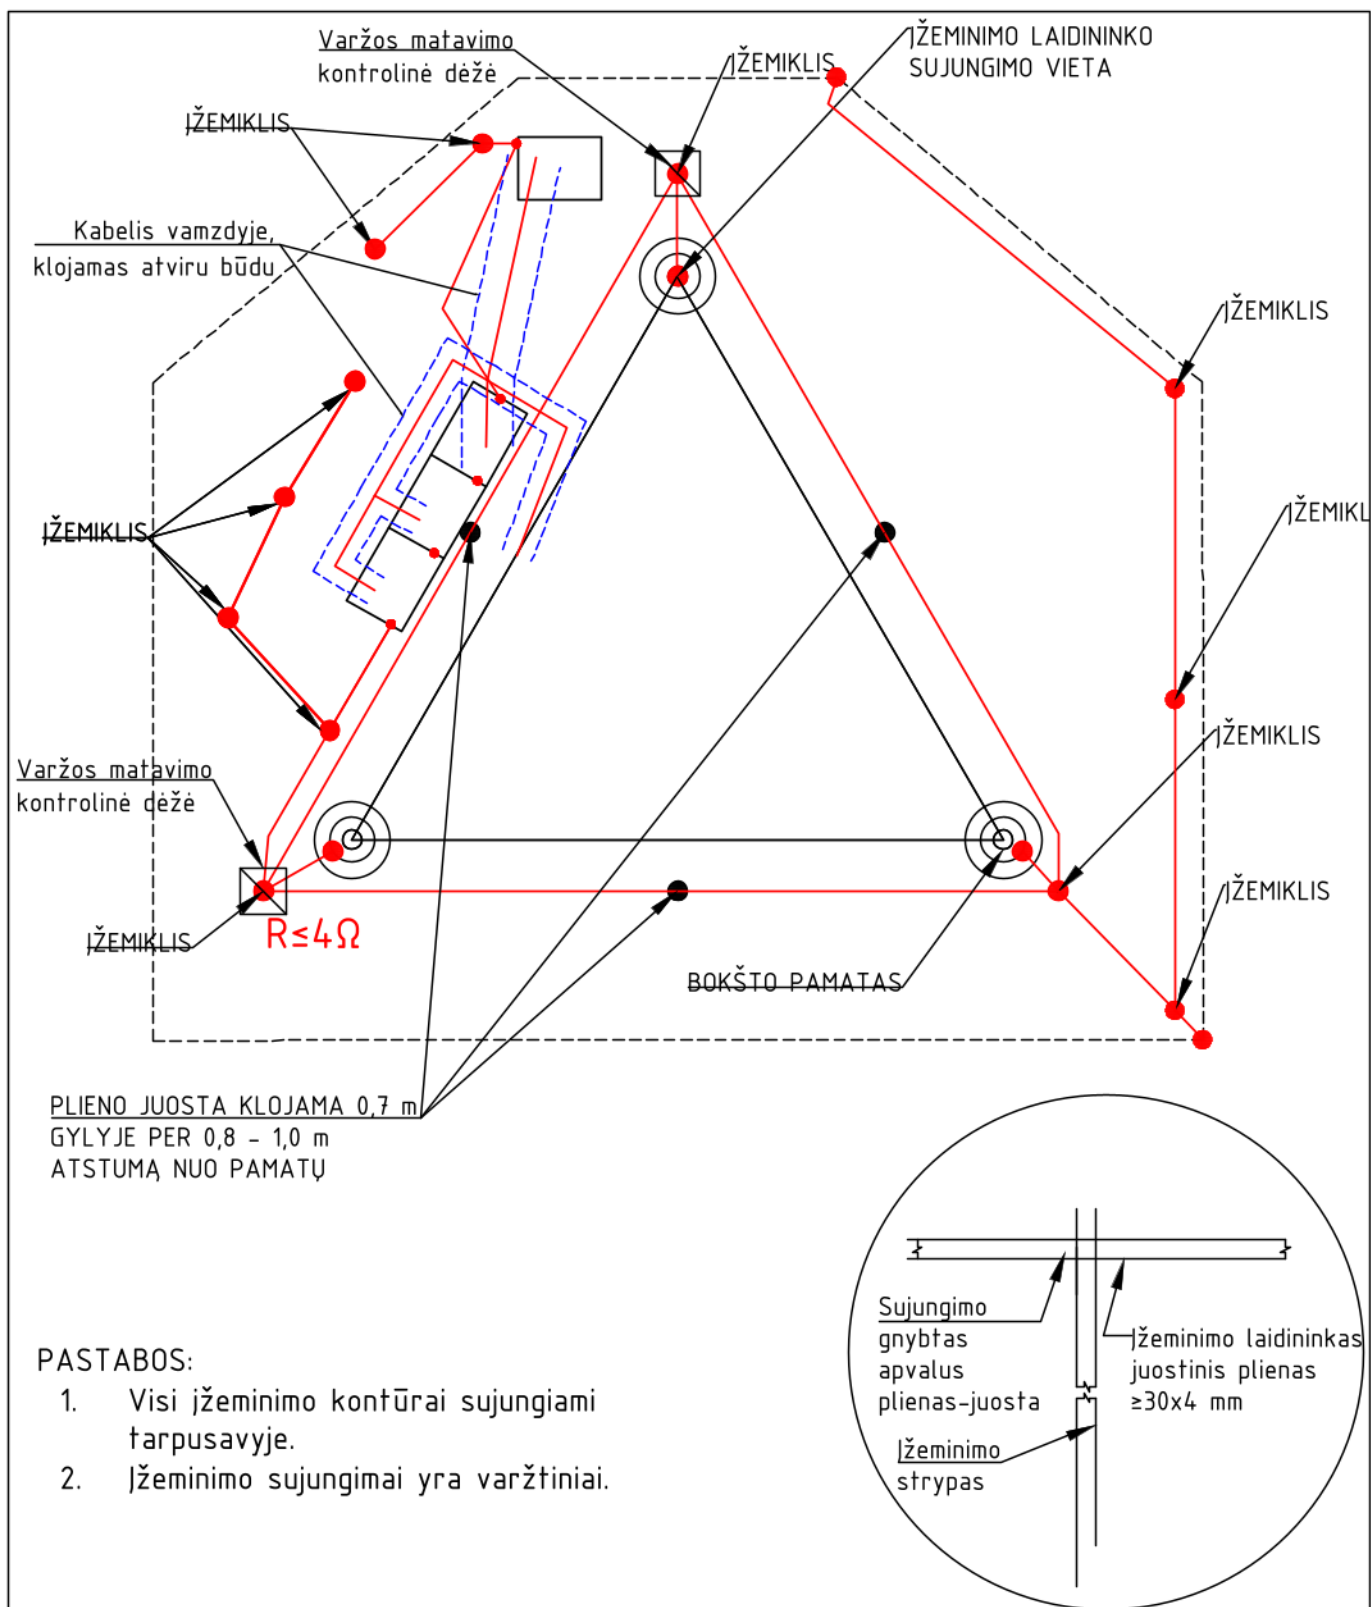

0	2020-06	Statybos leidimui ir konkursui		
LAIDA	DATA	LAIDOS STATUSAS. KEITIMŲ PRIEŽASTIS (JEI TAIKOMA)		
KVAL. PATV. DOK. NR.	PROJEKTAI CO		STATINIO PROJEKTO PAVADINIMAS RYŠIŲ (TELEKOMUNIKACIJŲ) TINKLO (RYŠIŲ BOKŠTO), KAD. NR. 7917/0004:180, ELEKTRŲNŲ SAV., BEIŽIONIŲ SEN., BEIŽIONIŲ K., STATYBOS PROJEKTAS	
			DOKUMENTO PAVADINIMAS Įžeminimo schema	
			LAIDA 0	
lt	STATYTOJAS IR (ARBA) UŽSAKOVAS VŠĮ „PLAČIAJUOSTIS INTERNETAS“		DOKUMENTO ŽYMUO 5808(P2_17)-01-TP-E-LE.BR-05	
			LAPAS 1	LAPŲ 1