

**PROJEKTO PAVADINIMAS:** NAUJOS KARTOS INTERNETO PRIEIGOS  
INFRASTRUKTŪROS PLĖTRA. INFRASTRUKTŪROS  
RYŠIO BOKŠTAMS ĮRENGIMAS (I REGIONAS).  
PIRKIMO NR. 393670. RYŠIO BOKŠTŲ STATYBOS  
PROJEKTAS. YPATINGAS STATINYS

**STATINIO PAVADINIMAS:** RYŠIŲ (TELEKOMUNIKACIJŲ) TINKLO (RYŠIŲ  
BOKŠTO), KAD. NR. 8108/0001:187 UKMERGĖS R. SAV.,  
ŠEŠUOLIŲ SEN., LIAUŠIŲ K., STATYBOS PROJEKTAS

**STATINIO ADRESAS:** UMERGĖS R. SAV., ŠEŠUOLIŲ SEN., LIAUŠIŲ K. (20220),  
LIEPŲ G.

**STATINIO KATEGORIJA:** YPATINGASIS STATINYS

**STATYBOS RŪŠIS:** NAUJO STATINIO STATYBA

**STATINIO PASKIRTIS:** INŽINIERINIAI TINKLAI. RYŠIŲ (TELEKOMUNIKACIJŲ)  
TINKLAI

**PROJEKTO UŽSAKOVAS:** VŠĮ „PLAČIAJUOSTIS INTERNETAS“

**PROJEKTO ETAPAS:** TECHNINIS PROJEKTAS

**PROJEKTO DALIS:** SKLYPO SUTVARKYMO (SKLYPO PLANAS).  
ARCHITEKTŪRINĖ DALIS

**PROJEKTO NUMERIS:** 5808(A\_88)-01-TP

**BYLOS ŽYMUO:** 5808(A\_88)-01-TP-SP-SA

**BYLOS LAIDA:** 0

**BYLOS IŠLEIDIMO DATA:** 2019-11

Pareigos

Vardas, pavardė

Atestato Nr.

Parašas

Direktorius

Projekto vadovas

Projekto dalies  
vadovas

JURBARKAS

"Projektai ir Co", UAB

DUOMENYS APIE JURIDINĮ ASMENĮ KAUPIAMI IR SAUGOMI LR JURIDINIŲ ASMENŲ REGISTRE

UŽTVANKOS G. 17, DAINIŲ K. LT-74202, JURBARKO R., LIETUVA, WWW.PROJEKTAI.CO

TEL. +370 447 70120 / +370 698 51552, FAKS. +370 447 70128, PROJEKTAVIMAS@ZILINSKIS.COM

KODAI 304317225 / LT100010333417

|                     |   |   |
|---------------------|---|---|
| <b>PROJEKTAI CO</b> | RYŠIŲ (TELEKOMUNIKACIJŲ) TINKLO (RYŠIŲ BOKŠTO), KAD.<br>NR. 8108/0001:187 UKMERGĖS R. SAV., ŠEŠUOLIŲ SEN., LIAUŠIŲ<br>K., STATYBOS PROJEKTAS | 2 |
|---------------------|---|---|

## TURINYS

|          |                                                                                              |           |
|----------|----------------------------------------------------------------------------------------------|-----------|
| <b>1</b> | <b>PROJEKTO DOKUMENTŲ SUDĖTIES ŽINIARAŠTIS.....</b>                                          | <b>3</b>  |
| <b>2</b> | <b>PROJEKTO DALIES DOKUMENTŲ SUDĖTIES ŽINIARAŠTIS.....</b>                                   | <b>4</b>  |
| 2.1      | TEKSTINIŲ DOKUMENTŲ ŽINIARAŠTIS.....                                                         | 4         |
| 2.2      | BRĖŽINIŲ ŽINIARAŠTIS.....                                                                    | 4         |
| <b>3</b> | <b>AIŠKINAMASIS RAŠTAS.....</b>                                                              | <b>5</b>  |
| 3.1      | PRIVALOMŲJŲ DOKUMENTŲ PROJEKTUI RENGTI IR PAGRINDINIŲ<br>NORMATYVINIŲ DOKUMENTŲ SĄRAŠAS..... | 5         |
| 3.2      | ATLIKTI TYRIMAI .....                                                                        | 7         |
| 3.3      | STATYBOS VIETA .....                                                                         | 7         |
| 3.4      | RELJEFAS.....                                                                                | 7         |
| 3.5      | KLIMATINĖS SĄLYGOS .....                                                                     | 8         |
| 3.6      | GRETIMAS UŽSATYMAS .....                                                                     | 8         |
| 3.7      | SKLYPO APTVĖRIMAS.....                                                                       | 8         |
| 3.8      | SKLYPO APŽELDINIMAS.....                                                                     | 8         |
| 3.9      | ŽEMĖS SKLYPE ESANTYS TINKLAI .....                                                           | 8         |
| 3.10     | PRIVAŽIAVIMAI, TAKAI, KELIAI, AIKŠTELĖS .....                                                | 8         |
| 3.11     | BENDRIEJI STATINIŲ RODIKLIAI.....                                                            | 8         |
| <b>4</b> | <b>TECHNINĖS SPECIFIKACIJOS .....</b>                                                        | <b>11</b> |
| 4.1      | BENDROJI AIKŠTELĖS BŪKLĖ.....                                                                | 11        |
| 4.2      | AIKŠTELĖS IŠVALYMAS .....                                                                    | 11        |
| 4.3      | ŽEMĖS DARBAI .....                                                                           | 11        |
| 4.4      | TVORA IR VARTAI .....                                                                        | 13        |
| 4.4.1    | MEDŽIAGOS .....                                                                              | 13        |
| 4.4.2    | STULPŲ STATYMAS .....                                                                        | 13        |
| 4.4.3    | BENDRI REIKALAVIMAI .....                                                                    | 13        |
| <b>5</b> | <b>SĄNAUDŲ KIEKIŲ ŽINIARAŠČIAI .....</b>                                                     | <b>15</b> |
| <b>6</b> | <b>BRĖŽINIAI .....</b>                                                                       | <b>17</b> |

|                     |   |   |
|---------------------|---|---|
| <b>PROJEKTAI CO</b> | RYŠIŲ (TELEKOMUNIKACIJŲ) TINKLO (RYŠIŲ BOKŠTO), KAD. NR. 8108/0001:187 UKMERGĖS R. SAV., ŠEŠUOLIŲ SEN., LIAUŠIŲ K., STATYBOS PROJEKTAS | 3 |
|---------------------|---|---|

## 1 PROJEKTO DOKUMENTŲ SUDĖTIES ŽINIARAŠTIS

| Eil. Nr. | Bylos žymuo                | Laida | Pavadinimas                                                              | Pastabos |
|----------|----------------------------|-------|--------------------------------------------------------------------------|----------|
| 1.       | 5808(A_88)-XX-TP-BD        | 0     | Bendroji dalis                                                           |          |
| 2.       | 5808(A_88)-01-TP-SP-SA     | 0     | Sklypo sutvarkymo (sklypo planas)<br>Architektūrinė dalis                |          |
| 3.       | 5808(A_88)-01-TP-SK        | 0     | Konstrukcinė dalis. Pamatai<br>Konstrukcinė dalis. Metalinė bokšto dalis |          |
| 4.       | 5808(A_88)-01-TP-E-LE      | 0     | Elektrotechnikos dalis                                                   |          |
| 5.       | 5808(A_88)-01-TP-ER-LER-AS | 0     | Elektroninių ryšių (telekomunikacijų) ir apsauginės signalizacijos dalis |          |
| 6.       | 5808(A_88)-01-TP-SO        | 0     | Pasirengimo statybai ir statybos darbų organizavimo dalis                |          |
| 7.       | 5808(A_88)-01-TP-KS        | 0     | Statybos skaičiuojamosios kainos nustatymo dalis                         |          |

|                            |   |                                                   |   |  |       |
|----------------------------|---|---------------------------------------------------|---|--|-------|
| 0                          | 2019-11   | Statybos leidimui ir konkursui                    |   |  |       |
| Laida                      | Data   | Laidos statusas. Keitimų priežastis (jei taikoma) |   |  |       |
| KVAL.<br>PATV.<br>DOK. NR. | <div>PROJEKTAI CO</div> <div>Ateities pl. 31, LT-52167 Kaunas, (jū. k. 304317225)<br/>tel.: +370 698 51552, projektavimas@zilinskis.com</div> |                                                   | STATINIO PROJEKTO PAVADINIMAS<br>RYŠIŲ (TELEKOMUNIKACIJŲ) TINKLO (RYŠIŲ BOKŠTO), KAD. NR. 8108/0001:187 UKMERGĖS R. SAV., ŠEŠUOLIŲ SEN., LIAUŠIŲ K., STATYBOS PROJEKTAS |  |       |
|                            |   |                                                   | DOKUMENTO PAVADINIMAS   |  | LAIDA |
|                            |   |                                                   | PROJEKTO SUDĖTIES ŽINIARAŠTIS   |  | 0     |
| lt                         | STATYTOJAS IR (ARBA) UŽSAKOVAS   |                                                   | DOKUMENTO ŽYMUO   |  | LAPAS |
|                            | VŠĮ „PLAČIAJUOSTIS INTERNETAS“   |                                                   | 5808(A_88)-XX-TP-BD.PSŽ   |  | 1     |
|                            |   |                                                   |   |  | 1     |

|                     |   |   |
|---------------------|---|---|
| <b>PROJEKTAI CO</b> | RYŠIŲ (TELEKOMUNIKACIJŲ) TINKLO (RYŠIŲ BOKŠTO), KAD. NR. 8108/0001:187 UKMERGĖS R. SAV., ŠEŠUOLIŲ SEN., LIAUŠIŲ K., STATYBOS PROJEKTAS | 4 |
|---------------------|---|---|

## 2 PROJEKTO DALIES DOKUMENTŲ SUDĖTIES ŽINIARAŠTIS

### 2.1 TEKSTINIŲ DOKUMENTŲ ŽINIARAŠTIS

| Eil. Nr. | Dokumento žymuo             | Lapų sk. | Laida | Pavadinimas                          | Pastabos |
|----------|-----------------------------|----------|-------|--------------------------------------|----------|
| 1.       | 5808(A_88)-01-TP-SP-SA.PSŽ  | 1        | 0     | Projekto sudėties žiniaraštis        |          |
| 2.       | 5808(A_88)-01-TP-SP-SA.PDSŽ | 1        | 0     | Projekto dalies sudėties žiniaraštis |          |
| 3.       | 5808(A_88)-01-TP-SP-SA.AR   | 6        | 0     | Aiškinamasis raštas                  |          |
| 4.       | 5808(A_88)-01-TP-SP-SA.TS   | 4        | 0     | Techninės specifikacijos             |          |
| 5.       | 5808(A_88)-01-TP-SP-SA.SŽ   | 2        | 0     | Sąnaudų kiekių žiniaraščiai          |          |

### 2.2 BRĖŽINIŲ ŽINIARAŠTIS

| Eil. Nr. | Brėžinio žymuo               | Lapo Nr. | Lapų | Laida | Pavadinimas                                         | Pastabos |
|----------|------------------------------|----------|------|-------|-----------------------------------------------------|----------|
| 1.       | 5808(A_88)-01-TP-SP-SA.BR-01 | 1        | 1    | 0     | Sklypo sutvarkymo planas M 1:500                    |          |
| 2.       | 5808(A_88)-01-TP-SP-SA.BR-02 | 1        | 2    | 0     | Sklypo tvora                                        |          |
| 3.       | 5808(A_88)-01-TP-SP-SA.BR-03 | 1        | 1    | 0     | Sklypo suvestinis inžinerinių tinklų planas M 1:500 |          |

|                            |   |                                                   |   |  |       |
|----------------------------|---|---------------------------------------------------|---|--|-------|
| 0                          | 2019-11   | Statybos leidimui ir konkursui                    |   |  |       |
| Laida                      | Data   | Laidos statusas. Keitimų priežastis (jei taikoma) |   |  |       |
| KVAL.<br>PATV.<br>DOK. NR. | <div>PROJEKTAI CO</div> <div>Ateities pl. 31, LT-52167 Kaunas, (j.m. k. 304317225)<br/>tel.: +370 698 51552, projektavimas@zilinskis.com<br/>www.nrniektai.co</div> |                                                   | STATINIO PROJEKTO PAVADINIMAS<br>RYŠIŲ (TELEKOMUNIKACIJŲ) TINKLO (RYŠIŲ BOKŠTO), KAD. NR. 8108/0001:187 UKMERGĖS R. SAV., ŠEŠUOLIŲ SEN., LIAUŠIŲ K., STATYBOS PROJEKTAS |  |       |
| lt                         | VŠĮ „PLAČIAJUOSTIS INTERNETAS“   |                                                   | DOKUMENTO PAVADINIMAS   |  | LAIDA |
|                            |   |                                                   | PROJEKTO DALIES SUDĖTIES ŽINIARAŠTIS   |  | 0     |
|                            |   |                                                   | DOKUMENTO ŽYMUO   |  | LAPAS |
|                            |   |                                                   | 5808(A_88)-01-TP-SP-SA.PDSŽ   |  | 1     |
|                            |   |                                                   |   |  | 1     |

|                     |   |   |
|---------------------|---|---|
| <b>PROJEKTAI CO</b> | RYŠIŲ (TELEKOMUNIKACIJŲ) TINKLO (RYŠIŲ BOKŠTO), KAD. NR. 8108/0001:187 UKMERGĖS R. SAV., ŠEŠUOLIŲ SEN., LIAUŠIŲ K., STATYBOS PROJEKTAS | 5 |
|---------------------|---|---|

### 3 AIŠKINAMASIS RAŠTAS

#### 3.1 PRIVALOMŲJŲ DOKUMENTŲ PROJEKTUI RENGTI IR PAGRINDINIŲ NORMATYVINIŲ DOKUMENTŲ SĄRAŠAS

Projekto dalis parengta pagal šiuos privalomus dokumentus statinio projektui parengti ir pagrindinius normatyvinius statybos dokumentus:

| Eil. Nr. | Dokumento žymuo  | Pavadinimas   | Pastabos |
|----------|------------------|---|----------|
| 1.       | Nr. I-1240       | LR Statybos įstatymas. Galiojanti suvestinė redakcija 2018 m. spalio 31 d. redakcija.                                         |          |
| 2.       | Nr. I-2223       | LR Aplinkos apsaugos įstatymas. Galiojanti suvestinė redakcija 2018 m. liepos 1 d.                                            |          |
| 3.       | I-466            | LR Žemės įstatymas. Galiojanti suvestinė redakcija 2019 m. spalio 31 d.                                                       |          |
| 4.       | IX-2135          | Elektroninių ryšių įstatymas. Galiojanti suvestinė redakcija 2018 m. gruodžio 15 d.                                           |          |
| 5.       | STR 1.01.08:2002 | Statinio statybos rūšys. Galiojanti suvestinė redakcija 2018 m. birželio 21 d.                                                |          |
| 6.       | STR 1.04.04:2017 | „Statinio projektavimas, projekto ekspertizė“. Galiojanti suvestinė redakcija 2018 m. liepos 13 d.                            |          |
| 7.       | Nr. IX-628       | Lietuvos Respublikos saugomų teritorijų įstatymas                                                                             |          |
| 8.       | Nr. IX-1672      | Lietuvos Respublikos darbuotojų saugos ir sveikatos įstatymas. Galiojanti suvestinė redakcija 2019 m. liepos 1 d. redakcija.  |          |
| 9.       | Nr. IX-1768      | Lietuvos Respublikos valstybinės darbo inspekcijos įstatymas. Galiojanti suvestinė redakcija 2019 m. liepos 1 d. redakcija.   |          |
| 10.      | Nr. A1-595       | Lietuvos Respublikos valstybinės darbo inspekcijos prie socialinės apsaugos ir darbo ministerijos nuostatai                   |          |
| 11.      | Nr. 1116         | Lietuvos Respublikos vyriausybės nutarimas „Dėl pažeistos žemės rekultivavimo ir derlingojo dirvožemio sluoksnio išsaugojimo“ |          |
| 12.      | Nr. 343          | „Specialiosios žemės ir miško naudojimo sąlygos“. Galiojanti suvestinė redakcija 2019 m. spalio 31 d. redakcija.              |          |
| 13.      | KTR 1.01:2008    | „Automobilių keliai“. Galiojanti suvestinė redakcija 2014 m. gruodžio 31 d. redakcija.                                        |          |
| 14.      | STR 1.04.04:2017 | „Statinio projektavimas, projekto ekspertizė“. Galiojanti suvestinė redakcija 2019 m. sausio 1 d. redakcija.                  |          |
| 15.      | STR 1.01.03:2017 | „Statinių klasifikavimas“. Galiojanti suvestinė redakcija 2018 m. sausio 1 d. redakcija.                                      |          |

|                       |   |   |
|-----------------------|---|---|
| 0                     | 2019-11   | Statybos leidimui ir konkursui   |
| Laida                 | Data   | Laidos statusas. Keitimų priežastis (jei taikoma)   |
| KVAL. PATV. DOK. NR.  | <b>PROJEKTAI CO</b><br>Ateities pl. 31, LT-52167 Kaunas, (j.m. k. 304317225)<br>tel.: +370 698 51552, projektavimas@zilinskis.com<br>www.nrniektai.co | STATINIO PROJEKTO PAVADINIMAS<br><b>RYŠIŲ (TELEKOMUNIKACIJŲ) TINKLO (RYŠIŲ BOKŠTO), KAD. NR. 8108/0001:187 UKMERGĖS R. SAV., ŠEŠUOLIŲ SEN., LIAUŠIŲ K., STATYBOS PROJEKTAS</b> |
| DOKUMENTO PAVADINIMAS |   | LAIDA   |
| AIŠKINAMASIS RAŠTAS   |   | 0   |
| It                    | STATYTOJAS IR (ARBA) UŽSAKOVAS   | DOKUMENTO ŽYMUO   |
|                       | VŠĮ „PLAČIAJUOSTIS INTERNETAS“   | 5808(A_88)-01-TP-SP-SA.AR   |
|                       |   | LAPAS LAPŲ   |
|                       |   | 1 6   |

| PROJEKTAI CO |                     | RYŠIŲ (TELEKOMUNIKACIJŲ) TINKLO (RYŠIŲ BOKŠTO), KAD. NR. 8108/0001:187 UKMERGĖS R. SAV., ŠEŠUOLIŲ SEN., LIAUŠIŲ K., STATYBOS PROJEKTAS   | 6 |
|--------------|---------------------|---|---|
| 16.          | STR 2.01.01(1):2005 | „Esminis statinio reikalavimas. „Mechaninis atsparumas ir pastovumas”   |   |
| 17.          | STR 2.01.01(2):1999 | „Esminiai statinio reikalavimai. Gaisrinė sauga”. Galiojanti suvestinė redakcija 2002 m. spalio 5 d. redakcija.   |   |
| 18.          | STR 2.01.01(3):1999 | „Esminiai statinio reikalavimai. Higiena, sveikata, aplinkos apsauga“. Galiojanti suvestinė redakcija 2002 m. lapkričio 9 d. redakcija.   |   |
| 19.          | STR 2.01.01(4):2008 | „Esminis statinio reikalavimai. Naudojimo sauga”   |   |
| 20.          | STR 1.06.01:2016    | „Statybos darbai. Statinio statybos priežiūra“. Galiojanti suvestinė redakcija 2018 m. liepos 1 d. redakcija   |   |
| 21.          | Nr. D1-193          | Želdinių apsaugos, vykdant statybos darbus, taisyklės   |   |
| 22.          | Nr. 85/233          | Darboviečių įrengimo bendrieji nuostatai. Galiojanti suvestinė redakcija 2019 m. liepos 9 d. redakcija   |   |
| 23.          | Nr. A1-331          | Darbuotojų aprūpinimo asmeninėmis apsaugos priemonėmis nuostatai. Galiojanti suvestinė redakcija 2018 m. balandžio 9 d. redakcija.   |   |
| 24.          | Nr. A1- 22/D1-34    | Darboviečių įrengimo statybvietėse nuostata. Galiojanti suvestinė redakcija 2009 m. balandžio 27 d. redakcija.   |   |
| 25.          | Nr. 95              | Saugos ir sveikatos apsaugos ženklų naudojimo darbovietėse nuostatai. Galiojanti suvestinė redakcija 2015 m. birželis 27 d. redakcija.   |   |
| 26.          | Nr. 346             | Saugos ir sveikatos taisyklės statyboje DT 5-00. Galiojanti suvestinė redakcija 2011 m. liepos 1 d. redakcija.   |   |
| 27.          | Nr. 102             | Darbo įrenginių naudojimo bendrieji nuostatai. Galiojanti suvestinė redakcija 2005 m. spalio 21 d. redakcija.   |   |
| 28.          | Nr. 1-223           | Bendrosios gaisrinės saugos taisyklės   |   |
| 29.          | Nr. A1-425          | Kėlimo kranų naudojimo taisyklės. Galiojanti suvestinė redakcija 2017 m. liepos 8 d. redakcija.   |   |
| 30.          | Nr. 217             | Atliekų tvarkymo taisyklės. Galiojanti suvestinė redakcija 2018 m. gruodžio 6 d. redakcija.   |   |
| 31.          | STR 2.01.06:2009    | „Statinių apsauga nuo žaibo. Išorinė statinių apsauga nuo žaibo“   |   |
| 32.          | STR 2.02.02:2004    | „Visuomeninės paskirties statiniai“. Galiojanti suvestinė redakcija 2016 m. birželio 29 d.   |   |
| 33.          | STR 2.03.02:2005    | „Gamybos, pramonės ir sandėliavimo statinių sklypų tvarkymas“ Galiojanti suvestinė redakcija 2017 m. rugpjūčio 25 d.   |   |
| 34.          | HN 98:2014          | Lietuvos higienos norma HN 98:2014 „Natūralus ir dirbtinis darbo vietų apšvietimas. Apšvietos mažiausios ribinės vertės ir bendrieji matavimo reikalavimai“, patvirtinta LR sveikatos apsaugos ministro 2000 m. gegužės 24 d., įsakymu Nr. 277 (LR sveikatos apsaugos ministro 2014 m. balandžio 30d. įsakymo Nr. V-520 redakcija). |   |
| 35.          | HN 21:2017          | Lietuvos higienos norma HN 21:2017 „Mokykla, vykdanti bendrojo ugdymo programas. Bendrieji sveikatos saugos reikalavimai“. Galiojanti suvestinė redakcija 2018 m. rugsėjo 1 d.   |   |
| 36.          | EII BT              | Elektros įrenginių įrengimo bendrosios taisyklės. Galiojanti suvestinė redakcija 2017 m. lapkričio 18 d.   |   |
| 37.          | AEI IT              | Apšvietimo elektros įrenginių įrengimo taisyklės   |   |
| 38.          | ELI IT              | Elektros linijų ir instaliacijos įrengimo taisyklės. Galiojanti suvestinė redakcija 2017 m. birželio 1 d.   |   |
| 39.          |                     | Skaičiuojamųjų elektros apkrovų nustatymo metodika, patvirtinta LR energetikos ministro 2014 m. gruodžio 11 d. įsakymu Nr. 1-312   |   |
| 40.          | SEE IT              | Saugos eksploatuojant elektros įrenginius taisyklės. Galiojanti suvestinė redakcija 2017 m. sausio 1d.   |   |

| DOKUMENTO ŽYMUO           | LAPAS | LAPŲ | LAIDA |
|---------------------------|-------|------|-------|
| 5808(A_88)-01-TP-SP-SA.AR | 2     | 6    | 0     |

|                     |                     |   |   |
|---------------------|---------------------|---|---|
| <b>PROJEKTAI CO</b> |                     | RYŠIŲ (TELEKOMUNIKACIJŲ) TINKLO (RYŠIŲ BOKŠTO), KAD. NR. 8108/0001:187 UKMERGĖS R. SAV., ŠEŠUOLIŲ SEN., LIAUŠIŲ K., STATYBOS PROJEKTAS                 | 7 |
| 41.                 | Nr. 1-38            | Elektros energijos tiekimo ir naudojimo taisyklės. Galiojanti suvestinė redakcija 2018 m. rugsėjo 1d.                                                  |   |
| 42.                 | Nr. 1-100           | Saugos eksploatuojant elektros įrenginius taisyklės. Galiojanti suvestinė redakcija 2017 m. sausio 1d.                                                 |   |
| 43.                 | LST EN 12464-1:2011 | Šviesa ir apšvietimas. Darbo vietų apšvietimas. 1 dalis. Darbo vietos patalpų viduje                                                                   |   |
| 44.                 | LST EN 62305-2:2010 | „Apsauga nuo žaibo. 2 dalis. Rizikos valdymas“   |   |
| 45.                 | LST 1516:2015       | Statinio projektas. Bendrieji įforminimo reikalavimai                                                                                                  |   |
| 46.                 | MTR 1.05.01:2005    | Melioracijos statinių projektavimas. Galiojanti suvestinė redakcija 2018 m. gruodžio 6d.                                                               |   |
| 47.                 | 2011/65/ES          | Dėl tam tikrų pavojingų medžiagų naudojimo elektros ir elektroninėje įrangoje apribojimo                                                               |   |
| 48.                 |                     | Direktyva 2012/27/ES dėl energijos vartojimo efektyvumo. Galiojanti redakcija 2019 birželio 12 d.                                                      |   |
| 49.                 |                     | 2010 m. gegužės 19 d. Europos Parlamento ir Tarybos direktyva 2010/31/ES dėl pastatų energinio naudingumo. Galiojanti redakcija 2018 m. gruodžio 24 d. |   |
| 50.                 | 2012/19/ES          | Dėl elektros ir elektroninės įrangos atliekų   |   |
| 51.                 | 2014/53/ES          | Dėl radijo ryšio įrenginių ir telekomunikacijų galinių įrenginių                                                                                       |   |
| 52.                 | 2014/30/ES          | Direktyva dėl valstybinių narių įstatymų, susijusių su elektromagnetiniu suderinamumu                                                                  |   |
| 53.                 | 2014/35/ES          | Direktyva dėl valstybinių narių įstatymų, susijusių su tam tikrose įtampos ribose skirtų naudoti elektros įrenginių tiekimu rinkas                     |   |
| 54.                 | 2016/364/ES         | Dėl statybos produktų degumo klasifikavimo   |   |
| 55.                 | 2014/35/ES          | Žemos įtampos direktyva   |   |
| 56.                 |                     | Projektavimo užduotis   |   |

### 3.2 ATLIKTI TYRIMAI

Topo nuotrauką parengė UAB „Projektai ir CO“ 2019 m. balandžio mėn.

### 3.3 STATYBOS VIETA

Telomunikacijų tinklo (ryšių bokštas) projektuojamas privačiame sklype, esančiame Ukmergės r. sav., Šešuolių sen., Liaušių. Žemės sklypo plotas 0,7 ha. Žemės sklypo pagrindinė žemės naudojimo paskirtis – žemės ūkio. Žemės sklypo savininkas A. N., nuomininkas – VšĮ „Plačiajuostis internetas“.

### 3.4 RELJEFAS

Žemės sklypas tinkamas bokšto statybai. Aukščių skirtumas sklype statybos vietoje nuo 137,94 iki 138,31 m.

| DOKUMENTO ŽYMUO           | LAPAS | LAPŲ | LAIDA |
|---------------------------|-------|------|-------|
| 5808(A_88)-01-TP-SP-SA.AR | 3     | 6    | 0     |

|                     |   |   |
|---------------------|---|---|
| <b>PROJEKTAI CO</b> | RYŠIŲ (TELEKOMUNIKACIJŲ) TINKLO (RYŠIŲ BOKŠTO), KAD. NR. 8108/0001:187 UKMERGĖS R. SAV., ŠEŠUOLIŲ SEN., LIAUŠIŲ K., STATYBOS PROJEKTAS | 8 |
|---------------------|---|---|

### 3.5 KLIMATINĖS SĄLYGOS

Absoliutos oro temperatūros maksimumas – +35,0 °C;

Absoliutos oro temperatūros minimumas – -38,3 °C;

Vidutinė metinė oro temperatūra +6,1°C

### 3.6 GRETIMAS UŽSATYMAS

Žemės sklype įregistruotų ar neįregistruotų statinių nėra. Gretimuose sklypuos pastatų taip pat nėra.

### 3.7 SKLYPO APTVĖRIMAS

Esamas bei gretimi sklypai nėra aptverti. Numatoma aptverti tik nuomojamo 1 aro dalies 9,4 x 9,4 m ploto sklypą. Tvoros aukštis – 2,4 m.

### 3.8 SKLYPO APŽELDINIMAS

Žemės sklype saugotinių želdinių nėra, todėl statinio statyba jokio poveikio neturės.

### 3.9 ŽEMĖS SKLYPE ESANTYS TINKLAI

Žemės sklype yra įrengtos valstybei priklausančios melioracijos sistemos. Naujai projektuojami inžineriniai tinklai – elektros tinklai. Atskiru projektu numatoma įrengti ir ryšių tinklus. Prieš dangų suformavimą turi būti paklojami vamzdžiai inžineriniams tinklams.

### 3.10 PRIVAŽIAVIMAI, TAKAI, KELIAI, AIKŠTELĖS

Į žemės sklypą atvažiuojama nuo kelio Nr. 115 (Ukmergė-Molėtai) per vietinį žvyro dangos kelią. Nauji keliai neprojektuojami. Suprojektuojams tik takelis nuo vartelių iki kelio.

### 3.11 BENDRIEJI STATINIŲ RODIKLIAI

| Pavadinimas       | Mato vienetas | Kiekis | Pastabos |
|-------------------|---------------|--------|----------|
| <b>I. SKLYPAS</b> |               |        |          |

| DOKUMENTO ŽYMUO                  | LAPAS | LAPŲ | LAIDA |
|----------------------------------|-------|------|-------|
| <b>5808(A_88)-01-TP-SP-SA.AR</b> | 4     | 6    | 0     |

|                     |   |   |
|---------------------|---|---|
| <b>PROJEKTAI CO</b> | RYŠIŲ (TELEKOMUNIKACIJŲ) TINKLO (RYŠIŲ BOKŠTO), KAD.<br>NR. 8108/0001:187 UKMERGĖS R. SAV., ŠEŠUOLIŲ SEN., LIAUŠIŲ<br>K., STATYBOS PROJEKTAS | 9 |
|---------------------|---|---|

| Pavadinimas   | Mato vienetas  | Kiekis | Pastabos |
|---|----------------|--------|----------|
| 1.1. Sklypo plotas   | m <sup>2</sup> | 7000   |          |
| 1.2. Sklypo užstatymo intensyvumas   | %              | -      |          |
| 1.3. Sklypo užstatymo tankumas   | %              | -      |          |
| 1.4. Statinių užimtas žemės plotas   | m <sup>2</sup> | 100    |          |
| 1.5. Apželdintas žemės plotas   | m <sup>2</sup> | -      |          |
| 1.6. Automobilių stovėjimo vietų skaičius   | vnt.           | -      |          |
| 1.7. Sanitarinės apsaugos zonos plotis   | m              | -      |          |
| <b>II. SUSISIEKIMO KOMUNIKACIJOS</b>   |                |        |          |
| 2.1. Keliai (valstybinės ir vietinės reikšmės):   |                |        |          |
| 2.2. Privažiavimo kelias su žvyro danga.<br>Paskirtis – vidaus keliai.<br>Kategorija – nesudėtingas statinys, nauja statyba                                                  |                |        |          |
| 2.3. Kelio ilgis*   | m              | 4,19   |          |
| 2.4. Kelio plotis   | m              | 3,5    |          |
| <b>III. INŽINERINIAI TINKLAI</b>   |                |        |          |
| 3.1. Judriojo skaitmeninio radijo ryšio tinklo bazinė stotis:<br>Nr. A_88<br>Paskirtis – elektroninių ryšių infrastruktūra<br>Kategorija – ypatingas statinys, nauja statyba |                |        |          |
| 3.1.1. Stiebas iš surenkamų cinkuotų metalinių konstrukcijų<br>Paskirtis – elektroninių ryšių infrastruktūra<br>Kategorija – ypatingas statinys, nauja statyba               | vnt.           | 1      |          |
| 3.1.2. Bokšto aukštis   | m              | 60     |          |
| 3.2. Ryšių įrangos spinta. Gamyklinis.<br>Paskirtis – elektroninių ryšių infrastruktūra<br>Kategorija – I grupės nesudėtingas statinys, nauja statyba                        | vnt.           | 3      |          |
| 3.3. Elektros paskirstymo spinta. Gamyklinis.<br>Paskirtis – elektros tinklai<br>3.4. Kategorija – I grupės nesudėtingas statinys, nauja statyba                             | vnt.           | 1      |          |
| <b>IV. KITI STATINIAI</b>   |                |        |          |
| 4.1. Metalinė tvora<br>Paskirtis – kitos paskirties statiniai<br>Kategorija – II grupės nesudėtingas statinys, nauja statyba                                                 |                |        |          |
| 4.1.1. Tvoros ilgis (perimetras)   | m              | 37,60  |          |

| DOKUMENTO ŽYMUO           | LAPAS | LAPŲ | LAIDA |
|---------------------------|-------|------|-------|
| 5808(A_88)-01-TP-SP-SA.AR | 5     | 6    | 0     |

|                     |   |    |
|---------------------|---|----|
| <b>PROJEKTAI CO</b> | RYŠIŲ (TELEKOMUNIKACIJŲ) TINKLO (RYŠIŲ BOKŠTO), KAD.<br>NR. 8108/0001:187 UKMERGĖS R. SAV., ŠEŠUOLIŲ SEN., LIAUŠIŲ<br>K., STATYBOS PROJEKTAS | 10 |
|---------------------|---|----|

| Pavadinimas           | Mato<br>vienetas | Kiekis | Pastabos |
|-----------------------|------------------|--------|----------|
| 4.1.2. Tvoros aukštis | m                | 2,4    |          |

| DOKUMENTO ŽYMUO           | LAPAS | LAPŲ | LAIDA |
|---------------------------|-------|------|-------|
| 5808(A_88)-01-TP-SP-SA.AR | 6     | 6    | 0     |

|                     |   |    |
|---------------------|---|----|
| <b>PROJEKTAI CO</b> | RYŠIŲ (TELEKOMUNIKACIJŲ) TINKLO (RYŠIŲ BOKŠTO), KAD. NR. 8108/0001:187 UKMERGĖS R. SAV., ŠEŠUOLIŲ SEN., LIAUŠIŲ K., STATYBOS PROJEKTAS | 11 |
|---------------------|---|----|

## 4 TECHNINĖS SPECIFIKACIJOS

### 4.1 BENDROJI AIKŠTELĖS BŪKLĖ

Esami aikštelės žemės paviršiaus aukščiai yra pateikti topografiniame plane. Jeigu vykdant darbus pasirodo, kad atlikti tyrimai neatitinka tikrovės ir turi įtaka brėžiniams, rangovas nedelsdamas apie tai informuoja Užsakovą ir projektuotoją.

### 4.2 AIKŠTELĖS IŠVALYMAS

Išvalymo darbų apimtyse numatoma pašalinti ir aikštelės visus trukdančius objektus, kurie vėliau gali trukdyti statybos darbų eigai. Išvalymas – augalų, krūmų, šaknų ir kitų objektų, kurie gali trukdyti darbams pašalinimas.

### 4.3 ŽEMĖS DARBAI

Visi žemės darbai turi tenkinti statybos techninio reglamento STR 1.06.01:2016 „Statybos darbai. Statinio statybos priežiūra“ ir kitų Lietuvoje galiojančių techninių liudijimų ir teisės aktų reikalavimus. Žemės darbai teritorijose, kurioms yra nustatytos specialiosios žemės naudojimo sąlygos turi būti atliekami vadovaujantis reikalavimais (žemės naudojimo apribojimais), nustatytais:

- Lietuvos Respublikos žemės įstatyme;
- Lietuvos Respublikos kelių įstatyme;
- Lietuvos Respublikos geležinkelių transporto kodekse;
- Lietuvos Respublikos Vyriausybės 1992m. gegužės 12d. nutarime Nr.: 343 "Dėl specialiųjų žemės ir miško sąlygų patvirtinimo";
- kituose teisės aktuose.

Teritorijoje, kur yra esamos požeminės komunikacijos, o ypač elektros, kontrolės kabeliai, kanalai, rangovui reikštų imtis visų atsargumo priemonių dirbant su žemės kasimo įrenginiais. Tose vietose, kur pavojus pažeisti tokius įrenginius yra realus, žemės kasimo darbus reikia atlikti rankiniu būdu. Žemės kasimo mašinų panaudojimas tokiose vietose, kur tie įrenginiai veikia, galimas tik leidus tų komunikacijų savininkams.

Vykdant kasimo darbus šalia požeminių įrenginių, pamatų, šulinių, komunikacijų ir kelių, juos reikia sutvirtinti atitinkančiomis palaikančiomis konstrukcijomis arba įrengti klojinius (įtvarus). Tuo atveju, kai rangovas atlikdamas žemės darbus, susiduria su projekto brėžiniuose nenurodytais įrenginiais arba

|                            |   |                                                   |   |            |
|----------------------------|---|---------------------------------------------------|---|------------|
| 0                          | 2019-11   | Statybos leidimui ir konkursui                    |   |            |
| Laida                      | Data   | Laidos statusas. Keitimų priežastis (jei taikoma) |   |            |
| KVAL.<br>PATV.<br>DOK. NR. | <b>PROJEKTAI CO</b><br>Ateities pl. 31, LT-52167 Kaunas, (j.m. k. 304317225)<br>tel.: +370 698 51552, projektavimas@zilinskis.com<br>www.projektai.co |                                                   | STATINIO PROJEKTO PAVADINIMAS   |            |
|                            |   |                                                   | RYŠIŲ (TELEKOMUNIKACIJŲ) TINKLO (RYŠIŲ BOKŠTO), KAD. NR. 8108/0001:187 UKMERGĖS R. SAV., ŠEŠUOLIŲ SEN., LIAUŠIŲ K., STATYBOS PROJEKTAS |            |
|                            |   |                                                   | OKUMENTO PAVADINIMAS   | LAIDA      |
|                            |   |                                                   | TECHNINĖS SPECIFIKACIJOS   | 0          |
| It                         | VŠĮ „PLAČIAJUOSTIS INTERNETAS“   | 5808(A_88)-01-TP-SP-SA.TS                         | OKUMENTO ŽYMUO   | LAPAS LAPŲ |
|                            |   |                                                   |   | 1 4        |

|                     |   |    |
|---------------------|---|----|
| <b>PROJEKTAI CO</b> | RYŠIŲ (TELEKOMUNIKACIJŲ) TINKLO (RYŠIŲ BOKŠTO), KAD.<br>NR. 8108/0001:187 UKMERGĖS R. SAV., ŠEŠUOLIŲ SEN., LIAUŠIŲ<br>K., STATYBOS PROJEKTAS | 12 |
|---------------------|---|----|

komunikacijomis, jis privalo nedelsiant informuoti statybos techninę priežiūrą ir tik gavęs jų leidimą tęsti darbus.

#### 4.3.1 SKALDOS PAGRINDAS

##### Įvadas

Projekte dangos konstrukcijos pagrindą numatoma įrengti 10 cm storio skaldos pagrindo sluoksnio iš nesurišto mineralinių medžiagų mišinio fr. 0/45.

##### Įrengimas

Skaldos pagrindo įrengimo medžiagų atsparumas trupinimui SZ/LA turi būti 22/25. Skaldos pagrindo sluoksnio sluoksnis turi būti rengiamas iki 50 cm platesnis už būsimą aikštelę. Defektus rangovas turi ištaisyti pagal inžinieriaus nurodymus.

##### Leistinieji nuokrypiai

Skaldos pagrindų sluoksnių aukščiai nuo projektinių neturi nukrypti daugiau kaip  $\pm 2$  cm, skersiniai nuolydžiai – daugiau kaip  $\pm 0,5$  %, %; sluoksnio plotis – daugiau kaip  $\pm 10$  cm.

#### 4.3.2 ŠALČIUI ATSPARUS SLUOKSNIS

##### Įvadas

Projekte apsauginio šalčio atsparus sluoksnį numatoma įrengti 10 cm storio iš nesurišto mineralinių medžiagų mišinio po aikštele;

##### Įrengimas

Apsauginis šalčiui atsparus sluoksnis yra rišikliais nesustiprintas apatinis pagrindo sluoksnis. Jį sudaro šalčiui nejautrios birios mineralinės medžiagos, kurios sutankintoje būklėje turi būti pakankamai laidžios vandeniui. Pralaidumo vandeniui koeficientas -  $k \geq 1,5 \times 10^{-5}$  m/s. Apsauginio šalčio atsparus sluoksnio medžiagos turi būti paskleistos tolygiai ir sutankintos.

Apsauginio šalčiui atsparus mineralinio sluoksnio išbandymas vykdomas pagal LST 1361.10:1995; LST 1361.12:1996; LST 1361.7:1995; LST 1971:2013 .

Visos apatinio pagrindo dalys atitikti techninius dokumentus. Užbaigtas apatinio pagrindo paviršius turi būti lygus, tikslaus skerspjūvio, gerai užpildytas ir išlygintas, be duobių, paliktų vėžių, įdubų, atliekų ar kitų defektų.

##### Leistinieji nuokrypiai

Apsauginio šalčiui atsparus sluoksnio aukščiai neturi nukrypti nuo projektinių daugiau kaip  $\pm 2$  cm; skersiniai nuolydžiai – daugiau kaip  $\pm 0,5$  %; sluoksnio plotis – daugiau kaip  $\pm 2$  cm; sluoksnio storis – atskirųjų verčių vidurkis neturi būti daugiau kaip 2,0 cm mažesnis už projekte nurodytą storį bei nė viena atskiroji sluoksnio storio vertė neturi būti daugiau kaip 3,0 cm mažesnė už projekte nurodytą sluoksnio storį ir ne mažesnė už mažiausią leistinąjį storį.

| DOKUMENTO ŽYMUO           | LAPAS | LAPŲ | LAIDA |
|---------------------------|-------|------|-------|
| 5808(A_88)-01-TP-SP-SA.TS | 2     | 4    | 0     |

|                     |   |    |
|---------------------|---|----|
| <b>PROJEKTAI CO</b> | RYŠIŲ (TELEKOMUNIKACIJŲ) TINKLO (RYŠIŲ BOKŠTO), KAD. NR. 8108/0001:187 UKMERGĖS R. SAV., ŠEŠUOLIŲ SEN., LIAUŠIŲ K., STATYBOS PROJEKTAS | 13 |
|---------------------|---|----|

#### 4.4 TVORA IR VARTAI

Tvora turi būti įrengta projekte numatytoje vietoje. Numatoma 2,4 m aukščio tvora kuria sudaro 2 m aukščio segmento tvora, 3 eilės spygliuotos vielos ir 1,5 m pločio varteliai.

##### 4.4.1 MEDŽIAGOS

Tai plieninės cinkuotos vielos sekcijos (segmentas) tvora su cinkuotais stulpais. Stulpai turi turėti viršutinius dangtelius. Jungiamieji elementai turi būti galvanizuoti, tokios dangos kokybės kaip ir tvora.

##### 4.4.2 STULPŲ STATYMAS

Pamatai eiliniams ir kampiniams stulpams daromi iš ištisinio betoninio pamato. Visi stulpai turi būti atidžiai išrikiuoti ir pastatyti vertikaliai. Stulpai sujungiami metaliniais elementais.

##### 4.4.3 BENDRI REIKALAVIMAI

Užbaigta tvora turi būti vertikali, tiesioje linijoje pagal nurodytą žemės tvoros kontūrą su visais tvirtai stovinčiais stulpais. Atstumas tarp betoninio pamato ir tvoros tinklo apačios neturi būti didesnis kaip 20 mm. Visos metalinės detalės karštai cinkuotos. Segmentinės tvoros akutės dydis ne didesnis nei 5x20 mm.

##### Įrenginių ir medžiagų techninės charakteristikos

| Eil. Nr.  | Techninės charakteristikos                                                | Atitinka   |
|-----------|---------------------------------------------------------------------------|---|
| <b>1.</b> | <b>Segmentinė tvora</b>                                                   |   |
| 1.1.      | Akutės dydis                                                              | ≤200x50mm   |
| 1.2.      | Apsauga nuo korozijos                                                     | Karštai cinkuotas                                                                                                  |
| <b>2.</b> | <b>Tvoros tvirtinimo detalės</b>                                          |   |
| 2.1.      | Apsauga nuo korozijos                                                     | Karštai cinkuotas                                                                                                  |
| <b>3.</b> | <b>Geotekstilė</b>                                                        |   |
| 3.1.      | Plotinis tankis (LST EN ISO 9864)                                         | ≥ 225 g/m <sup>2</sup>                                                                                             |
| 3.2.      | Stipris tempiant išilgai, skersai (LST EN ISO 10319)                      | ≥ 17 kN/m<br>≥ 17 kN/m                                                                                             |
| 3.3.      | Pailgėjimas esant didžiausiai apkrovai išilgai skersai (LST EN ISO 10319) | ≥ 35 %<br>≥ 40 %                                                                                                   |
| 3.4.      | Atsparumas statiniam pradūrimui                                           | ≥ 3,2 kN   |
| 3.5.      | Atsparumas dinaminiam prakirtimui (LST EN ISO 13433)                      | ≤ 20 mm   |
| 3.6.      | Būdingasis kiaurymės matmuo (LST EN ISO 12596)                            | 0,05 mm ≤ O90 ≤ 0,13mm                                                                                             |
| 3.7.      | Pralaidumas vandeniui plokštumai statmena kryptimi (LST EN ISO 11058)     | ≥ 35 l/m <sup>2</sup> s                                                                                            |
| 3.8.      | Medžiagos žaliava                                                         | Polipropilenas (PP)                                                                                                |
| 3.9.      | Ilgamžiškumas (LST EN 13249 B priedas)                                    | Atspari mažiausiai 100 metų natūraliuose gruntuose, kurių pH reikšmė yra tarp 4 ir 9 bei grunto temperatūra <25°C. |

| DOKUMENTO ŽYMUO           | LAPAS | LAPŲ | LAIDA |
|---------------------------|-------|------|-------|
| 5808(A_88)-01-TP-SP-SA.TS | 3     | 4    | 0     |

|                     |   |    |
|---------------------|---|----|
| <b>PROJEKTAI CO</b> | RYŠIŲ (TELEKOMUNIKACIJŲ) TINKLO (RYŠIŲ BOKŠTO), KAD.<br>NR. 8108/0001:187 UKMERGĖS R. SAV., ŠEŠUOLIŲ SEN., LIAUŠIŲ<br>K., STATYBOS PROJEKTAS | 14 |
|---------------------|---|----|

| DOKUMENTO ŽYMUO           | LAPAS | LAPŲ | LAIDA |
|---------------------------|-------|------|-------|
|                           | 4     | 4    | 0     |
| 5808(A_88)-01-TP-SP-SA.TS |       |      |       |

|                     |   |    |
|---------------------|---|----|
| <b>PROJEKTAI CO</b> | RYŠIŲ (TELEKOMUNIKACIJŲ) TINKLO (RYŠIŲ BOKŠTO), KAD. NR. 8108/0001:187 UKMERGĖS R. SAV., ŠEŠUOLIŲ SEN., LIAUŠIŲ K., STATYBOS PROJEKTAS | 15 |
|---------------------|---|----|

## 5 SĄNAUDŲ KIEKIŲ ŽINIARAŠČIAI

| Pozicija, eil. Nr. | Pavadinimas ir techninės charakteristikos                                | Žymuo | Mato vnt.                       | Kiekis | Papildomi duomenys            |
|--------------------|--------------------------------------------------------------------------|-------|---------------------------------|--------|-------------------------------|
| 1                  | 2                                                                        | 3     | 4                               | 5      | 6                             |
| <b>1.</b>          | <b>BAZINĖS STOTIES AIKŠTELĖS ĮRENGIMO DARBAI</b>                         |       |                                 |        |                               |
| 1.1.               | Sklypo planiravimas mechanizuotu būdu.                                   |       | m <sup>2</sup> / m <sup>3</sup> | 110/33 |                               |
| 1.2.               | Geotekstilės įrengimas                                                   |       | m <sup>2</sup>                  | 110    |                               |
| 1.3.               | Smėlio sluoksnio įrengimas                                               |       | m <sup>2</sup> / m <sup>3</sup> | 110/11 |                               |
| 1.4.               | Skaldos bazinės stoties aikštelės dangai įrengimas                       |       | m <sup>2</sup> / m <sup>3</sup> | 110/11 |                               |
| 1.5.               | Grunto išvežimas                                                         |       | m <sup>3</sup>                  | 33     |                               |
| 1.6.               | Žolės užsėjimas/atstatymas už aikštelės ribos                            |       | m <sup>2</sup>                  | 15     |                               |
| 1.7.               | Drenažo linijos ieškojimas                                               |       | m <sup>3</sup>                  | 4,5    |                               |
| 1.8.               | Aklėd d50 uždėjimas                                                      |       | vnt.                            | 1      |                               |
| <b>2.</b>          | <b>BAZINĖS STOTIES AIKŠTELĖS ĮRENGIMO MEDŽIAGOS</b>                      |       |                                 |        |                               |
| 2.1.               | Neaustinė geotekstilė                                                    |       | m <sup>2</sup>                  | 110    | TC-3                          |
| 2.2.               | Smėlis                                                                   |       | m <sup>3</sup>                  | 11     | P. 4.3.2                      |
| 2.3.               | Skalda                                                                   |       | m <sup>3</sup>                  | 11     | P. 4.3.1                      |
| 2.4.               | Žolės sėklos                                                             |       | kg                              | 0,3    |                               |
| <b>3.</b>          | <b>TVOROS MONTAVIMO DARBAI</b>                                           |       |                                 |        |                               |
| 3.1.               | Gręžinio pamatams įrengimas                                              |       | vnt.                            | 17     |                               |
| 3.2.               | Gręžtiniai monolitinio gelžbetonio pamatai                               |       | m <sup>3</sup>                  | 1,53   |                               |
| 3.3.               | Grunto kasimas                                                           |       | 100m <sup>3</sup>               | 0,05   |                               |
| 3.4.               | Skaldos užylimas ir sutankinimas                                         |       | m <sup>3</sup>                  | 1,15   |                               |
| 3.5.               | Segmentinės tvoros įrengimas                                             |       | m                               | 37,6   |                               |
| 3.6.               | Vartelių įrengimas                                                       |       | vnt.                            | 1      |                               |
| 3.7.               | Monolitinių betoninių pamatų įrengimas                                   |       | m <sup>3</sup>                  | 0,85   |                               |
| 3.8.               | Iki 12 eilių spygliuotos vielos tvirtinimas prie stulpelių (100m vielos) |       | 100m                            | 1,13   |                               |
| <b>4.</b>          | <b>TVOROS MONTAVIMO MEDŽIAGOS</b>                                        |       |                                 |        |                               |
| 4.1.               | Vartai                                                                   |       | kompl.                          | 1      | 5808-(P1_3)-01-TP-SP-SA.BR-02 |
| 4.2.               | Tvoros stulpas                                                           |       | vnt.                            | 17     | 5808-(P1_3)-01-TP-SP-SA.BR-02 |
| 4.3.               | Segmentinė tvora                                                         |       | m                               | 35     | TC-1                          |
| 4.4.               | Spygliuota cinkuota viela                                                |       | m                               | 113    |                               |
| 4.5.               | Tvirtinimo elementai                                                     |       | kompl.                          | 1      | TC-2                          |

|                            |   |                                                   |   |       |
|----------------------------|---|---------------------------------------------------|---|-------|
| 0                          | 2019-11   | Statybos leidimui ir konkursui                    |   |       |
| Laida                      | Data   | Laidos statusas. Keitimų priežastis (jei taikoma) |   |       |
| KVAL.<br>PATV.<br>DOK. NR. | <div>PROJEKTAI CO</div> <div>Ateities pl. 31, LT-52167 Kaunas, (jūm. k. 304317225)<br/>tel.: +370 698 51552, projektavimas@zilinskis.com<br/>www.projektai.co</div> |                                                   | STATINIO PROJEKTO PAVADINIMAS<br>RYŠIŲ (TELEKOMUNIKACIJŲ) TINKLO (RYŠIŲ BOKŠTO), KAD. NR. 8108/0001:187 UKMERGĖS R. SAV., ŠEŠUOLIŲ SEN., LIAUŠIŲ K., STATYBOS PROJEKTAS |       |
| It                         | STATYTOJAS IR (ARBA) UŽSAKYTOJAS<br><br>VŠĮ „PLAČIAJUOSTIS INTERNETAS“                                                                                              | DOKUMENTO ŽYMUO<br><br>5808(A_88)-01-TP-SP-SA.SŽ  | DOKUMENTO PAVADINIMAS   | LAIDA |
|                            |   |                                                   | SĄNAUDŲ KIEKIŲ ŽINIARAŠČIAI   |       |
|                            |   |                                                   | LAPAS   | LAPŲ  |
|                            |   |                                                   | 1   | 2     |

|                     |   |    |
|---------------------|---|----|
| <b>PROJEKTAI CO</b> | RYŠIŲ (TELEKOMUNIKACIJŲ) TINKLO (RYŠIŲ BOKŠTO), KAD.<br>NR. 8108/0001:187 UKMERGĖS R. SAV., ŠEŠUOLIŲ SEN., LIAUŠIŲ<br>K., STATYBOS PROJEKTAS | 16 |
|---------------------|---|----|

| Pozicija,<br>eil. Nr. | Pavadinimas ir techninės charakteristikos      | Žymuo | Mato<br>vnt.   | Kiekis | Papildomi<br>duomenys         |
|-----------------------|------------------------------------------------|-------|----------------|--------|-------------------------------|
| 1                     | 2                                              | 3     | 4              | 5      | 6                             |
| 4.6.                  | Plokštė 2500x400x60                            |       | vnt.           | 11     | 5808-(P1_3)-01-TP-SP-SA.BR-02 |
| 4.7.                  | Plokštė 1580x400x60                            |       | vnt.           | 3      | 5808-(P1_3)-01-TP-SP-SA.BR-02 |
| 4.8.                  | Plokštė 1290x400x60                            |       | vnt.           | 2      | 5808-(P1_3)-01-TP-SP-SA.BR-02 |
| 4.9.                  | Kiti tvirtinimo elementai                      |       | kg             | 83,95  | 5808-(P1_3)-01-TP-SP-SA.BR-02 |
| <b>5.</b>             | <b>PRIVAŽIAVIMO KELIO ĮRENGIMO DARBAI</b>      |       |                |        |                               |
| 5.1.                  | Planiravimas mechanizuotu būdu                 |       | m <sup>2</sup> | 17,75  |                               |
| 5.2.                  | Grunto kasimas, stūmimas.                      |       | m <sup>3</sup> | 6,1    |                               |
| 5.3.                  | Sluoksnio iš skalda įrengimas                  |       | m <sup>3</sup> | 2,8    |                               |
| 5.4.                  | Šalčiui atsparaus sluoksnio iš žvyro įrengimas |       | m <sup>3</sup> | 3,31   |                               |
| 5.5.                  | Grunto išvežimas                               |       | m <sup>3</sup> | 6,11   |                               |
| 5.6.                  | Pralaidos po kelių įrengimas                   |       | m              | 5,0    |                               |
| <b>6.</b>             | <b>PRIVAŽIAVIMO KELIO ĮRENGIMO MEDŽIAGOS</b>   |       |                |        |                               |
| 6.1.                  | Skalda                                         |       | m <sup>3</sup> | 2,8    | P. 4.3.1                      |
| 6.2.                  | Žvyras                                         |       | m <sup>3</sup> | 3,31   | P. 4.3.2                      |
| 6.3.                  | d400 pralaidos vamzdis                         |       | m              | 5,0    |                               |

Pastabos:


- Įrengimų ir medžiagų kiekius jų specifikacijas tikslinti darbų metu. Priimamų instaliacijai medžiagų kokybė ir techninės charakteristikos negali būti prastesnės nei nurodyta šiame dokumente.
- Rangovas prieš pateikdamas pasiūlymą šių sistemų įrengimo darbams privalo sprendinius patikrinti, patikslinti medžiagų kiekius bei jų specifikacijas, įvertinti darbų kiekius bei suderinti su statytoju.

**Visi darbai, kurie gali būti pagrįstai laikomi būtinais instaliavimo darbų užbaigimui ir tinkamam sistemų eksploatavimui, turi būti privalomi atlikti nepriklausomai nuo to, ar jie yra parodyti brėžiniuose arba apibūdinti šiame dokumente ar ne.**

| DOKUMENTO ŽYMUO           | LAPAS | LAPŲ | LAIDA |
|---------------------------|-------|------|-------|
| 5808(A_88)-01-TP-SP-SA.SŽ | 2     | 2    | 0     |

|                     |   |    |
|---------------------|---|----|
| <b>PROJEKTAI CO</b> | RYŠIŲ (TELEKOMUNIKACIJŲ) TINKLO (RYŠIŲ BOKŠTO), KAD.<br>NR. 8108/0001:187 UKMERGĖS R. SAV., ŠEŠUOLIŲ SEN., LIAUŠIŲ<br>K., STATYBOS PROJEKTAS | 17 |
|---------------------|---|----|

## 6 BRĖŽINIAI

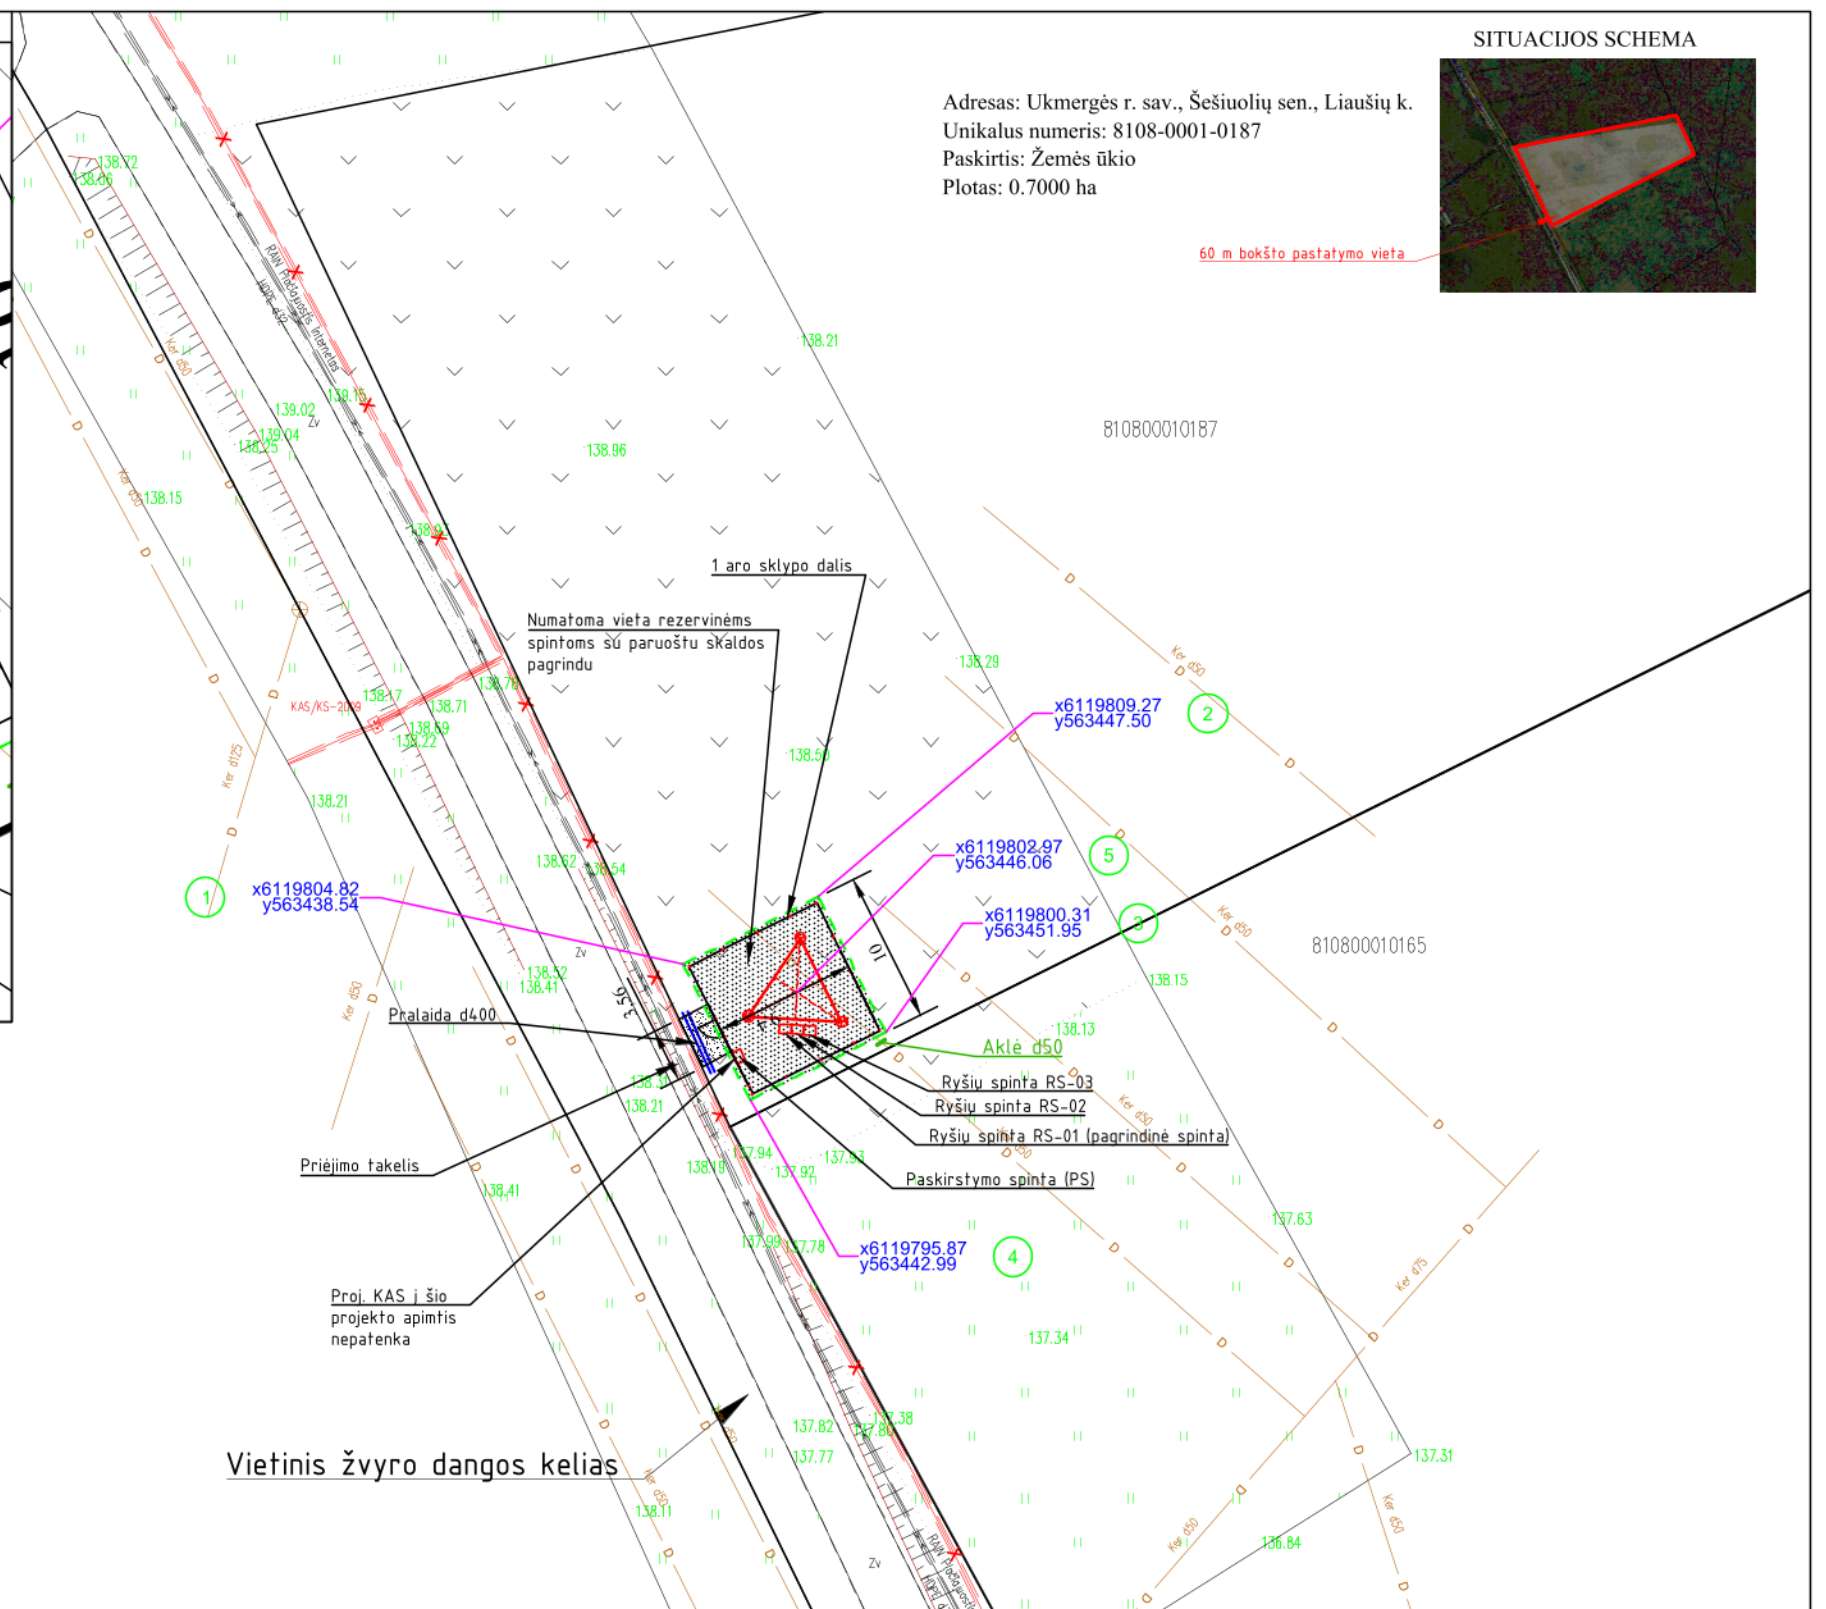

|                                                                                     |                                     |
|-------------------------------------------------------------------------------------|-------------------------------------|
|  | Bokšto sklypo riba                  |
|  | Sklypų ribos                        |
|  | Projektuojama tvora                 |
|  | Projektuojama bazinė stotis         |
|  | Projektuojama skaldos danga         |
|  | Projektuojama ryšių elektros spinta |

PASTABOS:


1. Aikštelė grunto sluoksnis susideda iš 0,1m skaldos, neaustinės geotekstilės, smėlio 0,1m ir sutankinto grunto.

|   |            |                    |    |
|---|------------|--------------------|----|
| Stambaus mastelio topografinių planų derinimo su inžinerinius tinklus eksploatuojantiomis organizacijomis viešojoje elektroninėje paslaugoje (TOPD) topografinio plano teritorijai suteiktas unikalus numeris ir data | Data       | Suteiktas unikalus | Nr |
|   | 2019-04-17 | 81-19-144          |    |

|                             |            |                                                            |        |
|-----------------------------|------------|------------------------------------------------------------|--------|
| OBJEKTAS                    | TOPD-66724 | PCO-19-1069 (5808) Liep? g. 9, Liaušiiai, Ukmerg?s r. sav. |        |
| KOORDINAČI? SISTEMA: LKS-94 |            | AUKŠČI? SISTEMA: LAS07                                     |        |
| Projektais ir Co, UAB       |            | PAS 1                                                      | LAP? 1 |
|                             |            | DATA                                                       |        |
|                             |            | 2019 04 02                                                 |        |
|                             |            | 2019 04 02                                                 |        |
|                             |            | A.V.                                                       |        |

|                            |                                                                      |   |       |      |
|----------------------------|----------------------------------------------------------------------|---|-------|------|
|                            |                                                                      |   |       |      |
| 0                          | 2019-05                                                              | Statybos leidimui ir konkursui   |       |      |
| LAIDA                      | DATA                                                                 | LAIDOS STATUSAS. KEITIMŲ PRIEŽASTIS (JEI TAIKOMA)   |       |      |
| KVAL.<br>PATV.<br>DOK. NR. | <div>PROJEKTAI CO</div>                                              | <div>STATINIO PROJEKTO PAVADINIMAS<br/>RYŠIŲ (TELEKOMUNIKACIJŲ) TINKLO (RYŠIŲ BOKŠTO), KAD. NR.<br/>8108/0001:187 UKMERGĖS R. SAV., ŠEŠUOLIŲ SEN., LIAUŠIŲ K., STATYBOS<br/>PROJEKTAS</div> <div>OKUMENTO PAVADINIMAS<br/>Sklypo sutvarkymo planas M 1:500</div> |       |      |
| lt                         | STATYTOJAS IR (ARBA) UZSAKUVAS<br><br>VŠĮ „PLAČIAJUOSTIS INTERNETAS“ | <div>OKUMENTO ŽYMUO<br/>5808-(A_88)-01-TP-SP-SA.BR-01</div>   | LAPAS | LAPŲ |
|                            |                                                                      |   | 1     | 1    |

Tvoros polių išdėstymo planas

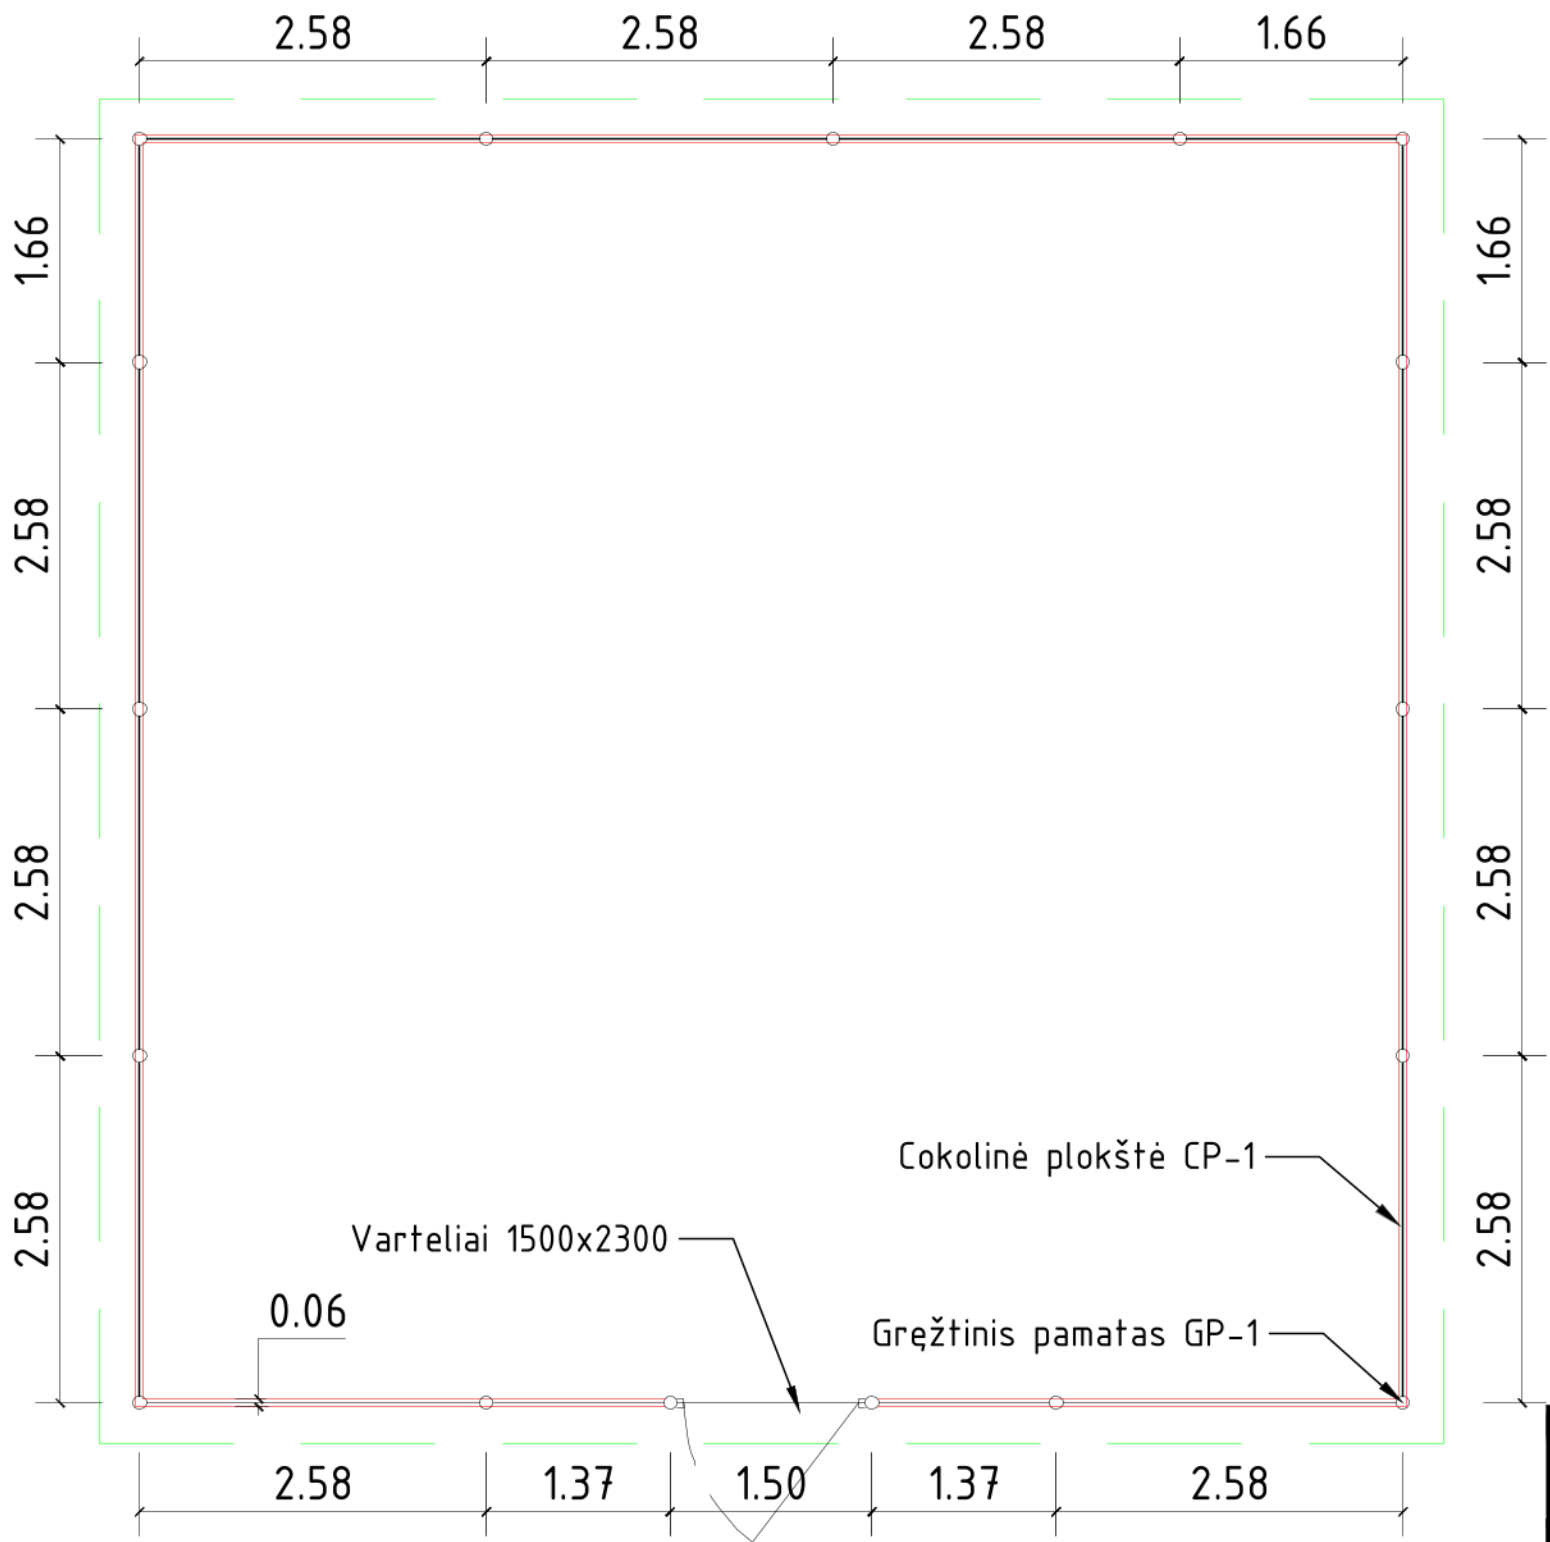


| MEDŽIAGŲ ŽINIARAŠTIS |                         |                                                      |        |         |          |         |                     |
|----------------------|-------------------------|------------------------------------------------------|--------|---------|----------|---------|---------------------|
| Pozicija             | Žymėjimas               | Pavadinimas                                          | Ilgis, | Kiekis, | Masė, kg |         | Pastabos            |
|                      |                         |                                                      | mm     | vnt     | vieneto  | viso    |                     |
|                      |                         | Gręžininis pamatas GP-1                              |        | 17      |          | 59.13   |                     |
| 1                    | LST EN ISO 15630-1:2011 | Arm. Ø 10 S500                                       | 1100   | 4       | 0.670    | 45.56   |                     |
|                      | LST EN ISO 15630-1:2011 | Arm. Ø 6 S240                                        | 600    | 6       | 0.133    | 13.57   |                     |
|                      | LST EN 206:2013+A1:2017 | Betonas C30/37 XC2-XF1                               |        |         |          |         | 1,53 m <sup>3</sup> |
| 2                    |                         | Cokolinė plokštė CP-1 (2500x400x60mm)                | 2500   | 11      | 150.00   | 1650.00 |                     |
| 3                    |                         | Cokolinė plokštė CP-2 (1580x400x60mm)                | 1580   | 3       | 95.00    | 285.00  |                     |
| 4                    |                         | Cokolinė plokštė CP-3 (1290x400x60mm)                | 1290   | 2       | 77.50    | 155.00  |                     |
| 5                    |                         | Idėtinė detalė TD-1 (200x50x5mm)                     | 200    | 22      | 0.35     | 7.70    |                     |
| 6                    |                         | Idėtinė detalė TD-2 (140x50x5mm)                     | 140    | 10      | 0.25     | 2.50    |                     |
| 7                    |                         | Profilis □ ST-2 (60x60x2mm)                          | 3400   | 17      | 12.10    | 205.70  |                     |
| 8                    |                         | Varžtas M12 90mm, 2 poveržlės M12, veržlė M12        | 90     | 34      | 0.13     | 4.42    |                     |
| 9                    |                         | VT-3 tvoros tinklas ø5, akutė 50x200 (2000x2500x5mm) | 2500   | 14      | 14.33    | 200.62  |                     |
| 10                   |                         | Tvoros varteliai (1450x1800)                         |        | 1       | 21.00    | 21.00   |                     |
| 11                   |                         | Apkabos                                              |        | 68      | 0.15     | 10.20   |                     |
|                      |                         |                                                      |        |         | Viso:    | 2601.27 |                     |






|                      |                                |   |
|----------------------|--------------------------------|---|
|                      |                                |   |
| 0                    | 2019-11                        | Statybos leidimui ir konkursui   |
| LAIDA                | DATA                           | LAIDOS STATUSAS. KEITIMŲ PRIEŽASTIS (JEI TAIKOMA)   |
| KVAL. PATV. DOK. NR. | PROJEKTAI CO                   | STATINIO PROJEKTO PAVADINIMAS<br>RYŠIŲ (TELEKOMUNIKACIJŲ) TINKLO (RYŠIŲ BOKŠTO), KAD. NR.<br>8108/0001:187 UKMERGĖS R. SAV., ŠEŠUOLIŲ SEN., LIAUŠIŲ K., STATYBOS PROJEKTAS |
| UMENTO PAVADINIMAS   |                                | LAIDA   |
| Sklypo tvora         |                                | 0   |
| UMENTO ŽYMUO         |                                | LAPAS LAPŲ   |
| lt                   | VŠĮ „PLAČIAJUOSTIS INTERNETAS“ | 5808-(A_88)-01-TP-SP-SA.BR-02   |
|                      |                                | 1 2   |


TVOROS SEGMENTO FRAGMENTAS


TVOROS KAMPAS

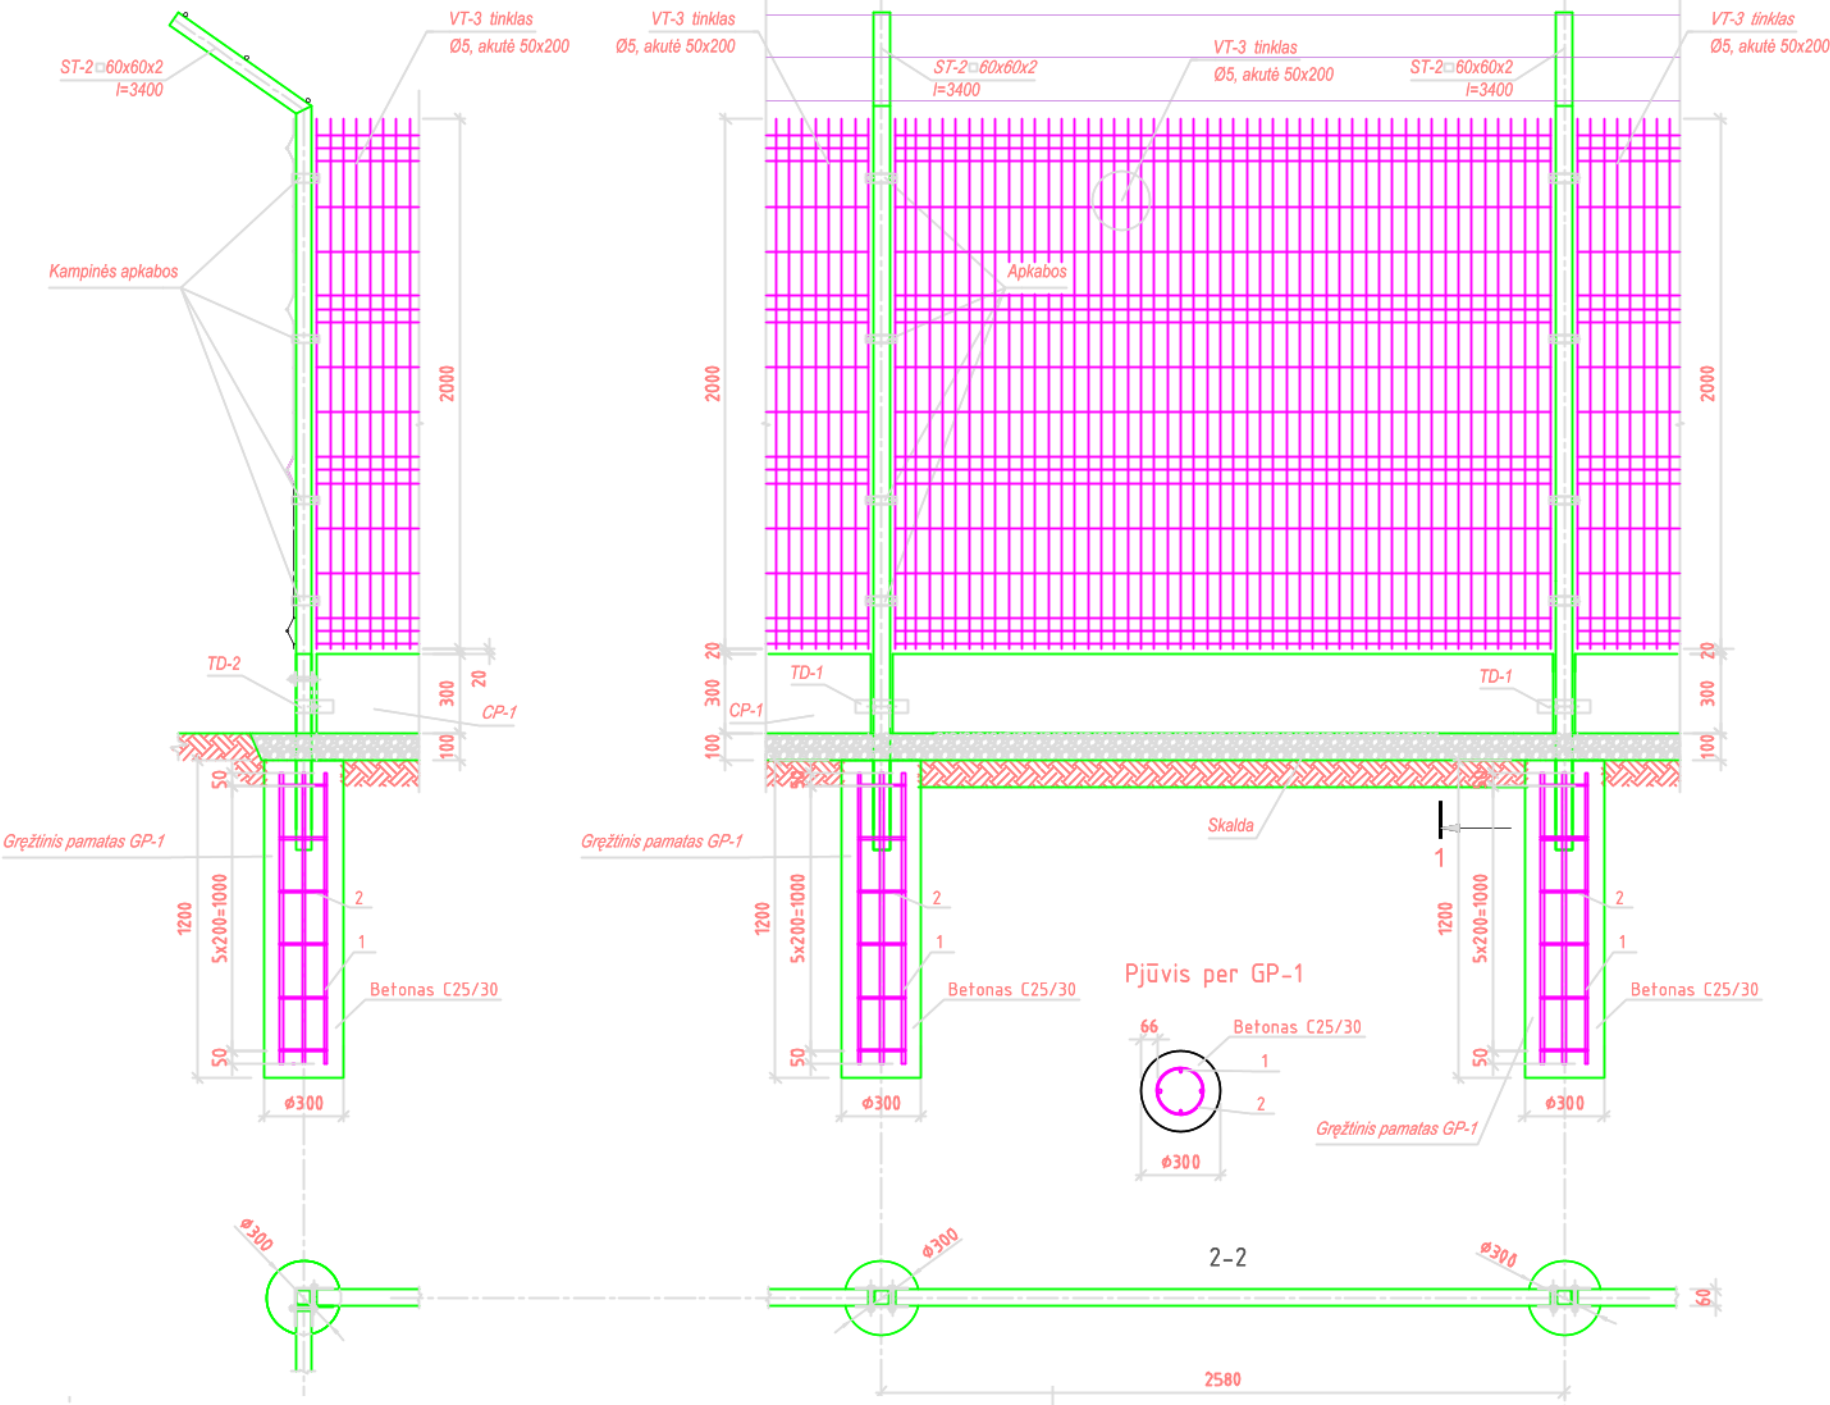

1-1

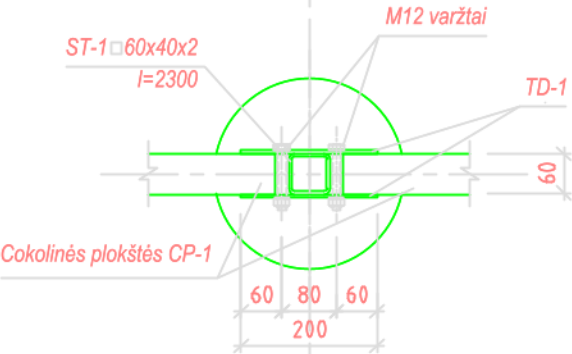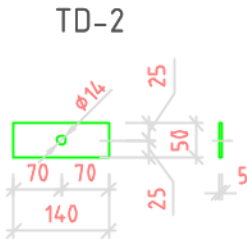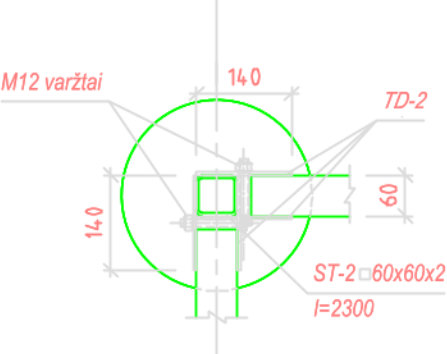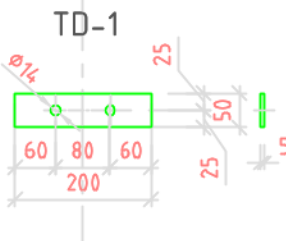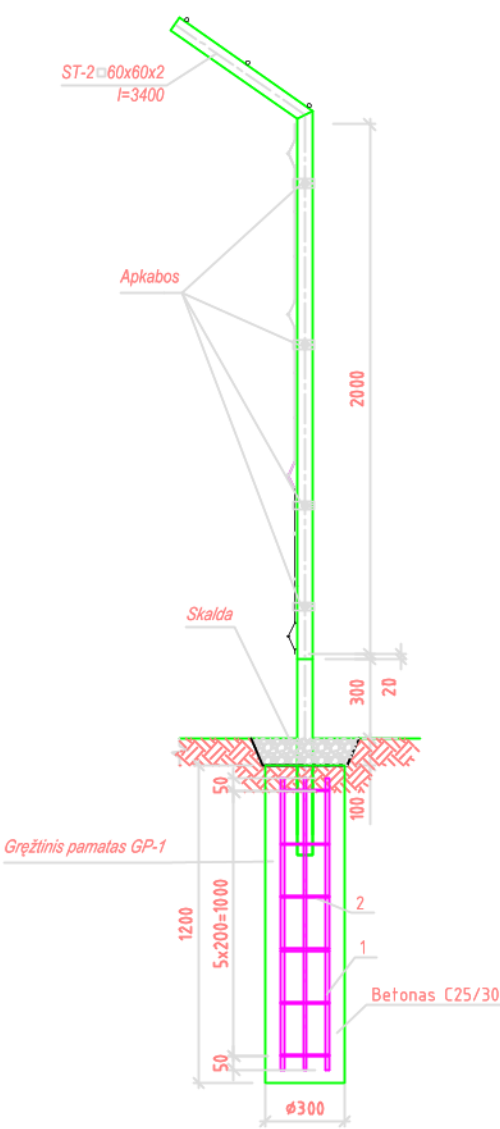

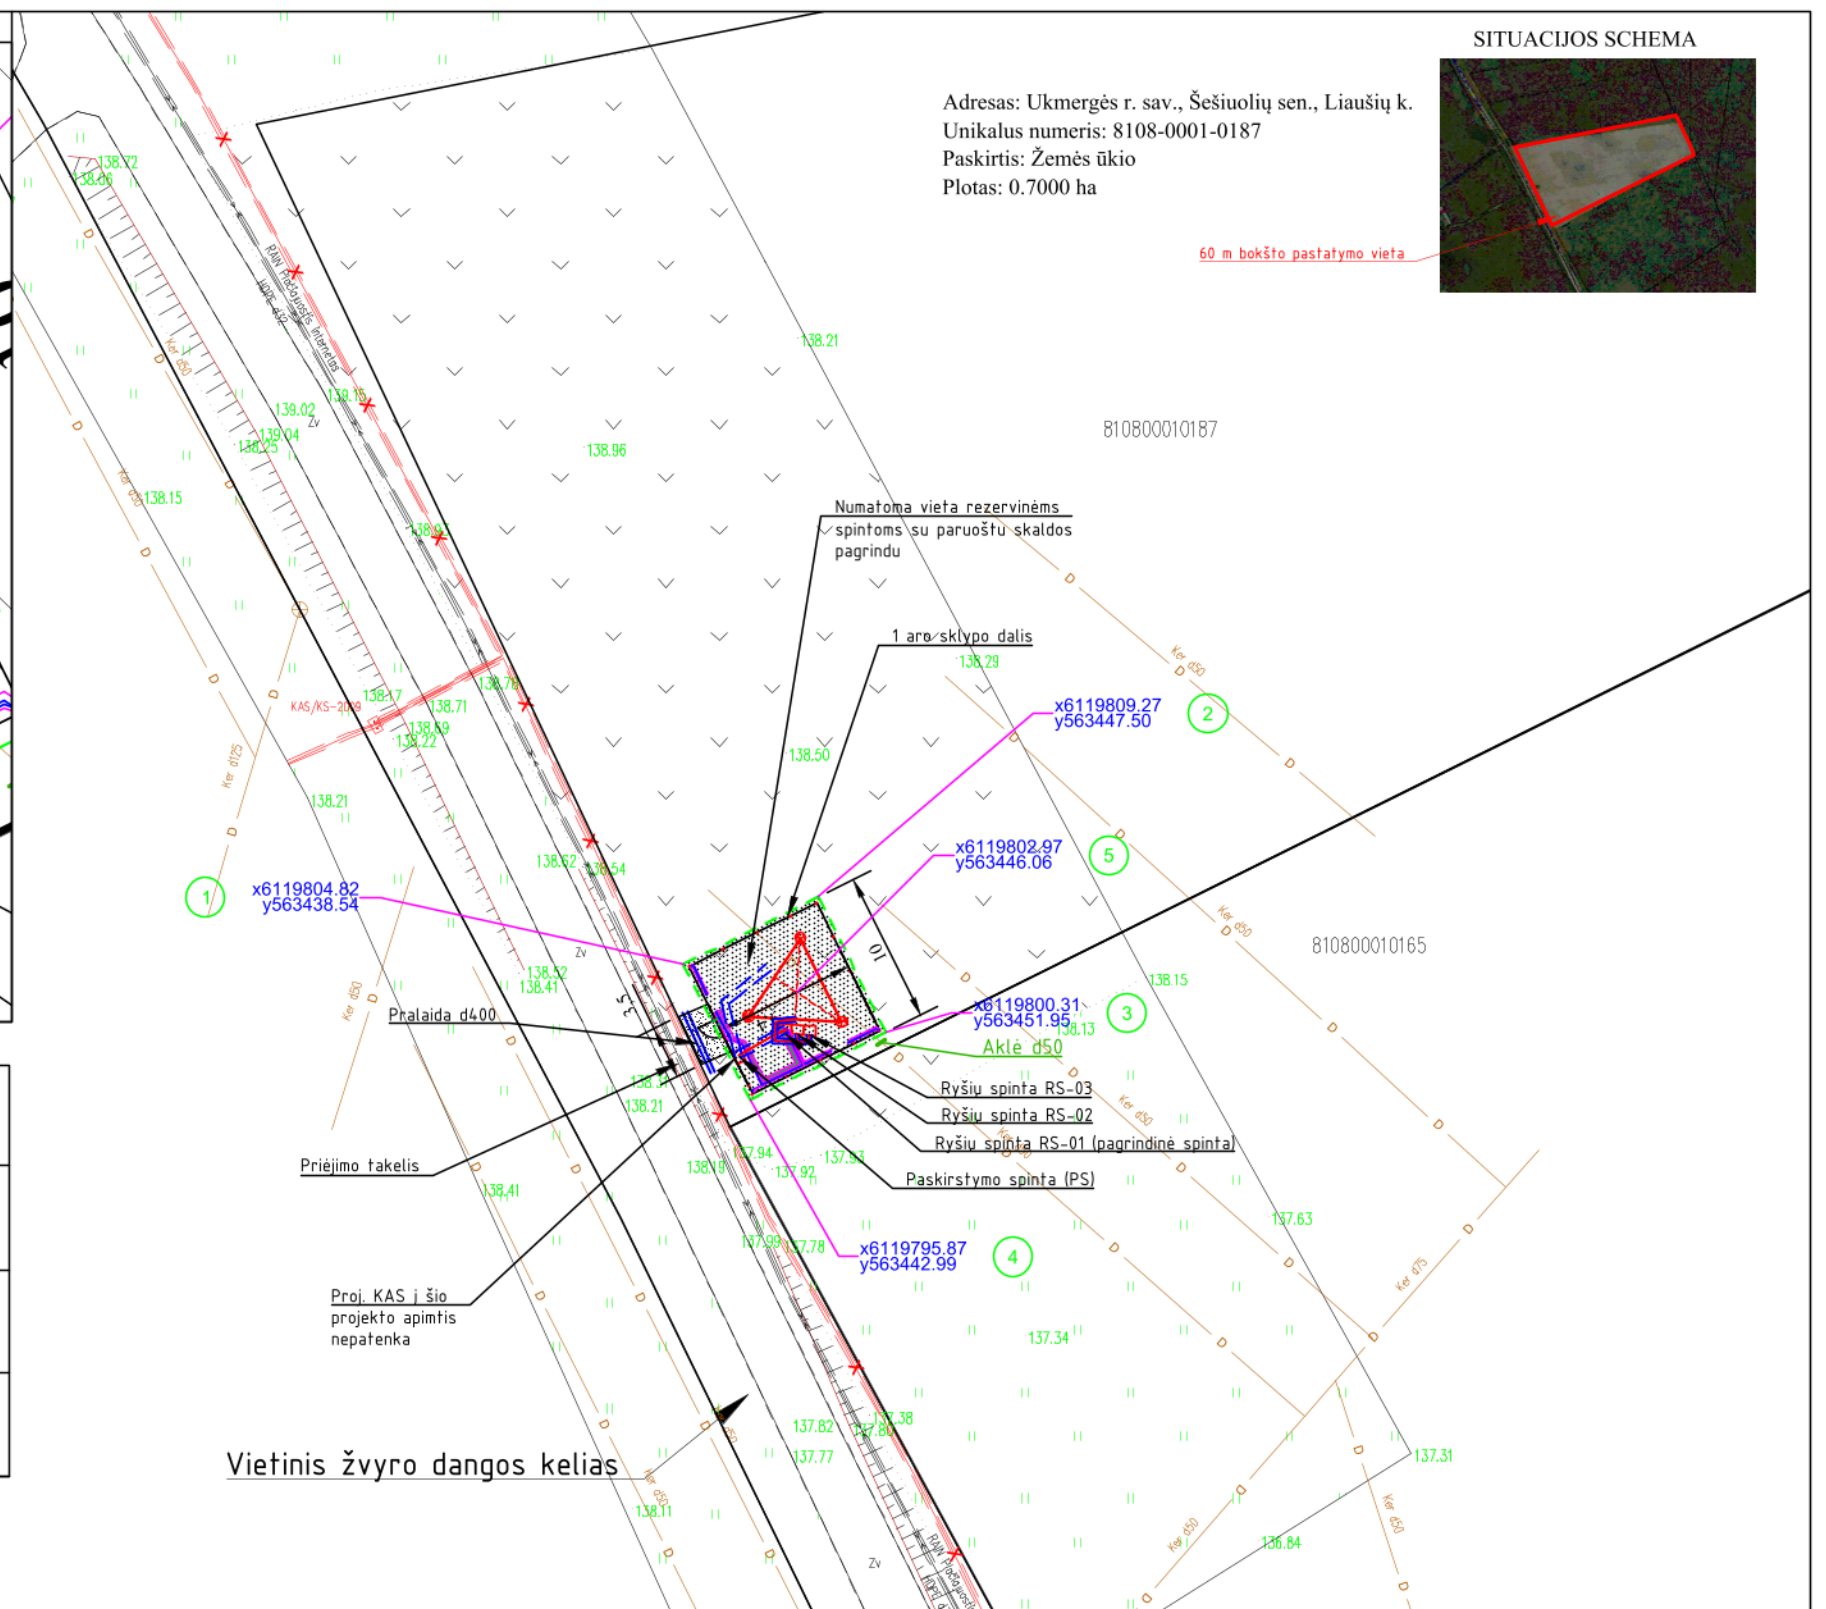
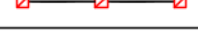
|                                                                                     |                                     |
|-------------------------------------------------------------------------------------|-------------------------------------|
|  | Bokšto sklypo riba                  |
|  | Sklypų ribos                        |
|  | Projektuojama tvora                 |
|  | Projektuojama bazinė stotis         |
|  | Projektuojama skaldos danga         |
|  | Projektuojama ryšių elektros spinta |

|                                                                                     |                                                      |
|-------------------------------------------------------------------------------------|------------------------------------------------------|
|  | Projektuojama elektros kabelinė linija               |
|  | Projektuojamos neįtaurus ir įtaurus sistemos kabelis |
|  | Projektuojamas ryšių kabelių vamzdis                 |
|  | Projektuojamas elektros kabelių vamzdis              |

|   |            |                        |
|---|------------|------------------------|
| Stambaus mastelio topografinių planų darymo su inžinerinius tinklus eksploatuojančioms organizacijoms viešojoje elektroninėje | Data       | Suteiktas unikalus Nr. |
| paslaugoje (TOPD) topografinio plano teritorijai suteiktas unikalus numeris ir data                                           | 2019–04–17 | 81:19:144              |

|                             |  |            |                        |                                                            |        |
|-----------------------------|--|------------|------------------------|------------------------------------------------------------|--------|
| OBJEKTAS                    |  | TOPD-66724 |                        | PCO-19-1069 (5808) Liep? g. 9, Liaušiiai, Ukmerg?s r. sav. |        |
| KOORDINAČI? SISTEMA: LKS-94 |  |            | AUKŠČI? SISTEMA: LAS07 |                                                            |        |
| Projektai ir Co, UAB        |  |            | PAS 1                  |                                                            | LAP? 1 |
|                             |  |            | DATA                   |                                                            |        |
|                             |  |            | 2019 04 02             |                                                            |        |
|                             |  |            | 2019 04 02             |                                                            | A.V.   |

|                                                     |                                |   |                      |       |                                                     |   |
|-----------------------------------------------------|--------------------------------|---|----------------------|-------|-----------------------------------------------------|---|
|                                                     |                                |   |                      |       |                                                     |   |
| 0                                                   | 2019-05                        | Statybos leidimui ir konkursui   |                      |       |                                                     |   |
| LAIDA                                               | DATA                           | LAIDOS STATUSAS, KEITIMŲ PRIEŽASTIS (JEI TAIKOMA)   |                      |       |                                                     |   |
| KVAL.<br>PATV.<br>DOK. NR.                          | <div>PROJEKTAI CO</div>        | <div>STATINIO PROJEKTO PAVADINIMAS<br/>RYŠIŲ (TELEKOMUNIKACIJŲ) TINKLO (RYŠIŲ BOKŠTO), KAD. NR.<br/>8108/0001:187 UKMERGĖS R. SAV., ŠEŠUOLIŲ SEN., LIAUŠIŲ K., STATYBOS<br/>PROJEKTAS</div> <table><tr><td>STATINIO PAVADINIMAS</td><td>LAIDA</td></tr><tr><td>tinklo suvestinis inžinerinių tinklų planas M 1:500</td><td>0</td></tr></table> | STATINIO PAVADINIMAS | LAIDA | tinklo suvestinis inžinerinių tinklų planas M 1:500 | 0 |
| STATINIO PAVADINIMAS                                | LAIDA                          |   |                      |       |                                                     |   |
| tinklo suvestinis inžinerinių tinklų planas M 1:500 | 0                              |   |                      |       |                                                     |   |
| lt                                                  | VŠĮ „PLAČIAJUOSTIS INTERNETAS“ | <div>STATINIO ŽYMUO<br/>5808-(A_88)-01-TP-SP-SA.BR-03</div> <table><tr><td>LAPAS</td><td>LAPŲ</td></tr><tr><td>1</td><td>1</td></tr></table>   | LAPAS                | LAPŲ  | 1                                                   | 1 |
| LAPAS                                               | LAPŲ                           |   |                      |       |                                                     |   |
| 1                                                   | 1                              |   |                      |       |                                                     |   |