

DARBŲ RANGOS SUTARTIS NR.VL-1072

2016 m. spalio 24 d.
Šakiai

Šakių rajono savivaldybės administracija, juridinio asmens kodas 188772814, atstovaujama direktoriaus Evaldo Sniečkaus, (toliau – Užsakovas), ir UAB „Hidrokesta“, įmonės kodas 174414579, atstovaujama direktoriaus Valdo Savukaičio, (toliau – Vykdytojas) sudarėme šią sutartį (toliau – Sutartis):

1. SUTARTIES DALYKAS

1.1. Sutarties dalykas - automobilių stovėjimo ir buitinių atliekų rūšiavimo aikštelių įrengimo darbai (pridedama techninė specifikacija ir planas - 1 priedas).

2. SUTARTIES KAINA

2.1. Automobilių stovėjimo ir buitinių atliekų rūšiavimo aikštelių įrengimo darbų kaina yra **15 296,00 Eur** (penkiolika tūkstančių du šimtai devyniasdešimt šeši eurai, 00 centų) ir **3 212,16 PVM** (trys tūkstančiai du šimtai dvylika eurų, šešiolika centų). **Kaina iš viso su PVM yra 18 508,16 Eur (aštuoniolika tūkstančių penki šimtai aštuoni eurai, šešiolika centų).**

2.2. Sutarties darbų kaina, nurodyta Sutarties 2.1. punkte, yra fiksuota, nustatyta tiekėjų apklausos būdu ir nekeičiama per visą sutarties galiojimo trukmę. Pasikeitus pridėtinės vertės mokesčiui, sutarties kaina neapmokėtam darbų kiekiui perskaičiuojama ir pakinta tiek, kiek pakito pridėtinės vertės mokestis, dėl kitų pasikeitusių mokesčių sutarties kaina neperskaičiuojama (neperskaičiuojami). Kita vertus, Sutarties kaina (darbų įkainiai) apima visas tiesiogines ir netiesiogines išlaidas, susijusias su šios Sutarties sąlygų vykdymu.

3. ATSISKAITYMŲ TVARKA

3.1. Užsakovas pagal per praėjusį kalendorinį mėnesį atliktų darbų perdavimo - priėmimo aktus apmoka Vykdytojui už jo atliktus darbus. Užsakovas ne vėliau kaip per 30 (trisdešimt) kalendorinių dienų atsiskaito su Vykdytoju už atliktus darbus pagal gautus atsiskaitymo dokumentus (aktas apie atliktus darbus, PVM sąskaita-faktūra).

3.2. Vykdytojas perduodamas, o Užsakovas priimdamas atliktus darbus bei dokumentaciją pasirašo atliktų darbų priėmimo-perdavimo aktą. Darbų perdavimo – priėmimo dokumentacija turi būti detalizuota, aiški ir parengta pagal Užsakovo reikalavimus.

4. DARBŲ PRADŽIA IR PABAIGA

4.1. Vykdytojas darbus pradeda nuo šios sutarties įsigaliojimo dienos ir baigia **ne vėliau kaip iki 2016 m. gruodžio 1 d.**

4.2. Sutartinio darbo atlikimo terminas yra data, kai pilnai užbaigto sutartinio darbo perdavimo – priėmimo aktą pasirašo Užsakovas ir Vykdytojas.

5. UŽSAKOVO TEISĖS IR PAREIGOS

5.1. Užsakovas turi nedelsdamas suteikti Vykdytojui visą turimą informaciją ir (arba) dokumentus, kurie gali būti reikalingi Sutarčiai vykdyti. Sutarties vykdymo laikotarpio pabaigoje visi dokumentai grąžinami Užsakovui.

5.2. Užsakovas bendradarbiauja su Vykdytoju ir suteikia jam visą informaciją, kurios pastarasis gali pagrįstai paprašyti, kad galėtų vykdyti Sutartį. Per 7 (septynias) kalendorines dienas nuo Sutarties įsigaliojimo dienos Užsakovas turi surengti įvadinį susirinkimą, kuriame aptariami organizaciniai Sutarties vykdymo klausimai.

5.3. Jei nėra būtina Sutarčiai vykdyti, Vykdytojas be išankstinio Užsakovo sutikimo neturi teisės Užsakovo pateiktų dokumentų perduoti trečiajai šaliai.

5.4. Užsakovas turi teisę duoti nurodymus ir pateikti papildomus dokumentus ar instrukcijas, siekdamas užtikrinti efektyvų darbų atlikimą.

5.5. Užsakovas privalo Sutarties 3 skyriuje nustatyta tvarka apmokėti Vykdytojo pateiktas sąskaitas.

5.7. Vykdytojas, laiku negavęs reikalingų darbui dokumentų, kurių sąrašą Vykdytojas privalo pateikti per tris dienas nuo sutarties pasirašymo dienos, negali būti pripažintas kaltu dėl darbo terminų pažeidimo.

6. VYKDYTOJO TEISĖS IR PAREIGOS

6.1. Vykdytojas laikosi visų Lietuvos Respublikoje galiojančių įstatymų ir kitų teisės aktų nuostatų ir užtikrina, kad jo darbuotojai jų laikytųsi. Vykdytojas garantuoja Užsakovui nuostolių atlyginimą, jei Vykdytojas nesilaikytų minėtųjų įstatymų ir kitų teisės aktų ir dėl to būtų pateikti kokie nors reikalavimai ar pradėti procesiniai veiksmai.

6.2. Vykdytojas turi vykdyti teisėtus Užsakovo nurodymus. Jei Vykdytojas mano, kad Užsakovo nurodymai viršija Sutarties reikalavimus, jis apie tai praneša Užsakovui per 5 (penkias) kalendorines dienas nuo tokio nurodymo gavimo dienos.

6.3. Vykdytojas visus dokumentus ir informaciją, gautą pagal Sutartį, laiko konfidencialia ir be išankstinio raštiško Užsakovo leidimo neskelbia ir neatskleidžia jokių Sutarties nuostatų, išskyrus atvejus, kai tai būtina vykdant Sutartį. Jei nesutariama, ar būtina skelbti ar atskleisti kokias nors Sutarties nuostatas, galutinį sprendimą priima Užsakovas.

6.4. Jei Vykdytojas veikia jungtinės veiklos (partnerystės) pagrindu, partneriai visi kartu ir kiekvienas atskirai yra atsakingi už Sutarties nuostatų vykdymą pagal Užsakovo valstybės įstatymus ir kitus teisės aktus. Vykdytojas privalo paskirti vieną iš partnerių atstovauti santykiuose su Užsakovu.

6.5. Be išankstinio raštiško Užsakovo sutikimo jungtinės veiklos sutartimi nustatytų partnerių keitimas yra laikomas Sutarties pažeidimu.

6.6. Vykdytojas turi užtikrinti, kad visos specifikacijos ir visa dokumentacija, susijusi su rangos darbų atlikimu, būtų parengti nešališkai, laikantis įstatymų, naudojantis priimtomis ir visuotinai pripažintomis sistemomis.

6.7. Vykdytojas privalo savo sąskaita apsaugoti ir apginti Užsakovą, jos atstovus ir darbuotojus nuo bet kokių ieškinių, reikalavimų, nuostolių ar žalos, kylančios iš bet kokio Vykdytojo veiksmo ar neveikimo atliekant rangos darbus, įskaitant ir bet kokius bet kokių teisinių nuostatų pažeidimus arba trečios šalies teisių į patentus, prekinius ženklus ir kitas intelektinės bei pramoninės nuosavybės formas.

6.8. Vykdytojui apie tokius ieškinius, reikalavimus, nuostolius ar žalą pranešama ne vėliau kaip per 30 kalendorinių dienų nuo dienos, kai Užsakovas apie tai sužino.

6.9. Vykdytojo atsakomybės Užsakovui suma neviršija Sutarties vertės, tačiau ji netaikoma kalbant apie Vykdytojo atsakomybę už trečiųjų šalių patirtus Vykdytojo ar jo tyčinių veiksmų sukeltus nuostolius ar žalą.

6.10. Vykdytojas atsako tik už tuos ieškinius, reikalavimus, nuostolius ar žalą, kurie yra tiesiogiai susiję su jo sutartinių prievolių nevykdymu.

6.11. Kai Vykdytojas nevykdo savo sutartinių prievolių, jis turi, Užsakovui pareikalavus, savo sąskaita ištaisyti trūkumus susijusius su rangos darbų atlikimu.

6.12. Vykdytojas neatsako už jokių ieškinius, reikalavimus, nuostolius ar žalą, kurie atsiranda dėl šių priežasčių:

6.12.1. Užsakovas nesiima reikiamų veiksmų Vykdytojo rekomendacijoms vykdyti ar nepaiso Vykdytojo pagrįstų rekomendacijų, arba liepia Vykdytojui vykdyti nurodymą, kuriam Vykdytojas prieštarauja arba dėl kurio stipriai abejoja;

6.12.2. Užsakovo atstovai, darbuotojai arba rangovai, kurių veiklai buvo numatyta Vykdytojo priežiūra, netinkamai vykdo Vykdytojo nurodymus.

6.13. Vykdytojo atsakomybė už bet kokių sutartinių prievolių nevykdymą galioja tiek laiko po paslaugų suteikimo, kiek nustato Sutarčiai galiojantys įstatymai.

6.14. Vykdytojas gali turėti ir kitų pareigų, jei jos numatytos Sutartyje.

7. SUTARTIES NUTRAUKIMAS PRIEŠ TERMINĄ

7.1. Užsakovas turi teisę vienašališkai nutraukti šią Sutartį ir pareikalauti iš Vykdytojo atlyginti Užsakovo nuostolius, jeigu:

7.1.1. Vykdytojui iškeliama bankroto arba restruktūrizavimo byla, arba jei vykdytojas laikinai sustabdo savo veiklą ar Vykdytojo veikla ne Vykdytojo iniciatyva yra sustabdoma;

7.1.2. Vykdytojas daugiau nei mėnesį vėluoja užbaigti darbus;

7.1.3. po raštiško Užsakovo įspėjimo Vykdytojas nevykdo reikalavimų dėl darbų kokybės ar kitų šios Sutarties sąlygų, po raštiško Užsakovo įspėjimo jas dar kartą pažeidžia.

7.2. Vykdytojas turi teisę vienašališkai nutraukti Sutartį ir pareikalauti atlyginti nuostolius, jeigu Užsakovas daugiau kaip mėnesį vėluoja apmokėti už atliktus darbus pagal sutartį.

7.3. Užsakovui arba Vykdytojui vienašališkai nutraukus Sutartį, Vykdytojas privalo perduoti visus iki Sutarties atliktus darbus, pasirašant priėmimo-perdavimo aktą. Užsakovas privalo už darbus apmokėti (jeigu Sutartis nutraukta dėl Vykdytojo kaltės, iš mokėtinios sumos išskaičiavęs netesybas ir nuostolius).

8. ŠALIŲ ATSAKOMYBĖ

8.1. Užsakovas nepagristai uždelsęs atsiskaityti už atliktus darbus šioje Sutartyje nustatyta tvarka ir laiku, moka Vykdytojui 0,02 proc. dydžio delspinigius nuo neapmokėtų darbų kainos už kiekvieną uždelstą kalendorinę dieną.

8.2. Vykdytojas dėl savo kaltės uždelsęs atlikti sutartinį darbą (pažeidęs galutinį darbų atlikimo terminą), moka Užsakovui 0,02 proc. dydžio delspinigius nuo neatliktų darbų vertės už kiekvieną uždelstą dieną. Šios netesybos taikomos taip pat ir tuo atveju, jeigu Vykdytojas privalo per tam tikrą terminą ištaisyti sutartinio darbo kokybės trūkumus, nepriklausomai nuo to, ar tokia Vykdytojo pareiga atsiranda Sutarties galiojimo garantinio laikotarpio metu.

9. NENUGALIMOS JĖGOS APLINKYBĖS

9.1. Šalis gal būti visiškai ar iš dalies atleidžiami nuo atsakomybės dėl ypatingų ir neišvengiamų aplinkybių – nenugalimos jėgos (*force majeure*), nustatytos ir jas patyrusios Šalies įrodytos pagal Lietuvos Respublikos Civilinį kodeksą, jeigu Šalis nedelsiant pranešė kitai Šaliai apie kliūtį bei jos poveikį įsipareigojimui vykdymui.

9.2. Nenugalima jėga (*force majeure*) nelaikomos Šalies veiklai turėjusios aplinkybės, į kurių galimybę Šalys, sudarydamas Sutartį, atsižvelgė, t.y. Lietuvoje, jos ūkyje pasitaikančios aplinkybės, sąlygos, valstybės ar savivaldos institucijų sprendimai, sukėlę bet kurios iš Šalių reorganizavimą, privatizavimą, likvidavimą, veiklos pobūdžio pakeitimą, stabdymą (trukdymą), kitos aplinkybės, kurios turėtų būti laikomos ypatingomis, bet Lietuvoje Sutarties sudarymo metu yra tikėtinios. Nenugalima jėga (*force majeure*) taip pat nelaikoma tai, kad rinkoje nėra reikalingų prievolei vykdyti prekių, Šalis neturi reikiamų finansinių išteklių arba Šalies kontrahentai pažeidžia savo prievoles.

9.3. Jei nenugalimos jėgos (*force majeure*) aplinkybės trunka ilgiau kaip 120 kalendorinių dienų, tuomet, nepaisant Sutarties įvykdymo termino pratęsimo, kuris dėl minėtųjų aplinkybių gali būti Vykdytojui suteiktas, bet kuri Sutarties šalis turi teisę nutraukti Sutartį įspėdama apie tai kitą šalį prieš 30 kalendorinių dienų. Jei pasibaigus šiam 30 dienų laikotarpiui nenugalimos jėgos (*force majeure*) aplinkybės vis dar yra, Sutartis nutraukiama ir pagal Sutarties sąlygas šalys atleidžiamos nuo tolesnio Sutarties vykdymo.

10. SUBRANGOVAI JŲ KEITIMO TVARKA

10.1. Sutartyje numatytų darbų įgyvendinimui subrangovai nėra pasitelkiami.

11. GINČŲ SPENDIMO TVARKA

11.1. Šalys susitaria, kad kiekvienas ginčas, nesutarimas ar reikalavimas, kylantis iš Sutarties ar su ja susijęs, turi būti sprendžiamas derybų keliu. Jeigu anksčiau nurodyti ginčai, nesutarimai ar reikalavimai negali būti išspręsti derybų keliu per 30 (trisdešimt) kalendorinių dienų, tai Šalys susitaria spręsti juos Lietuvos Respublikos įstatymų nustatyta tvarka Lietuvos Respublikos teisme.

12. KITOS SĄLYGOS

12.1. Sutartis įsigalioja ją Šalims pasirašius, patvirtinus antspaudais ir galioja iki visiško Šalių įsipareigojimų pagal šią Sutartį įvykdymo.

12.2. Sutartis nustoja galioti, jeigu ji yra tinkamai įvykdyta, jeigu Šalys sutaria ją nutraukti, taip pat esant atitinkamam teismo sprendimui ar kitais įstatymų numatytais atvejais.

12.3. Sutarties galiojimo pabaiga įforminama dvišaliu sutarties šalių pasirašytu ir antspaudais patvirtintu sutartinio darbo perdavimo – priėmimo aktu.

12.4. Šalys, vykdydamos Sutarties įsipareigojimus, vadovaujasi Lietuvos Respublikos įstatymais, normatyviniais dokumentais ir šia Sutartimi.

12.5. Užsakovo vykdyto tiekėjų apklausos būdu viešojo mažos vertės pirkimo „Automobilių stovėjimo ir buitinių atliekų rūšiavimo aikštelių įrengimo darbai“ pirkimo dokumentai ir VYKDYTOJO šiam konkursui pateiktas pasiūlymas yra laikomas neatskiriama Sutarties dalimi ir taikomi aiškinant Sutarties įvykdymo sąlygas.

12.6. Visi šios sutarties papildymai ir pakeitimai galioja, jei yra sudaryti ir aptvirtinti abiejų Šalių. Visi šios Sutarties priedai, taip pat šios Sutarties galiojimo metu Sutarties išdavoje sudaryti išvestiniai susitarimai yra laikytini neatskiriama sudarytos Sutarties dalimi.

12.7. Visi pranešimai laikomi tinkamai įteiktais Šaliai, jeigu jie perduoti Šalių atstovams pasirašytinai, pasiunčiami registruotu laišku ar faksimiliniu ryšiu. Pasiųstas pranešimas laikomas gautu jo gavimo dieną. Laikoma, kad siuntimo ir gavimo diena sutampa, kai pranešimas yra siunčiamas telefaksu.

12.8. Šalys įsipareigoja iš anksto viena kitai pranešti apie jų buveinės adresu, pavadinimo ar banko sąskaitos rekvizitų pasikeitimus.

12.9. Bet kokius mokesčius, kuriais gali būti apmokestinamos sumos, kurias gauna Vykdytojas ir/arba Užsakovas šios Sutarties pagrindu, privalės sumokėti pats Vykdytojas ir/arba Užsakovas.

12.10. Sutartis sudaryta dviem vienodą teisinę galią turinčiais egzemplioriais, po vieną kiekvienai Šaliai.

12.11. Sutarties sąlygos Sutarties galiojimo metu negali būti keičiamos, išskyrus Sutartyje numatytas išlygas, jei tokių yra.

13. ŠALIŲ REKVIZITAI IR PARAŠAI

Užsakovas: Šakių rajono savivaldybės administracija, juridinio asmens kodas 188772814, Bažnyčios g. 4, LT-71120 Šakiai, tel. (8 345) 60 750, el. paštas: savivaldybe@sakiai.lt, AB DNB bankas, b.k. 40100, a. s. LT39 4010 0421 0006 0059.

Vykdytojas: UAB „Hidrokesta“, įmonės kodas 174414579, Valių g. 15A, Giedručių k., Šakių r. LT-71104, tel. (8 345) 52567, el. paštas: hidrokesta@gmail.com.

UŽSAKOVAS

Administracijos direktorius
Evaldas Snieckus
A.V. 2016 m. spalio 24 d.

VYKDYTOJAS

Direktorius
Valdas Savukaitis
A.V. 2016 m. spalio 24 d.

2016-09-20

Nr.	Kriterijus	Charakteristika
1.	UŽSAKOVAS	Šakių rajono savivaldybės administracija
2.	PROJEKTO PAVADINIMAS, ADRESAS	Automobilių stovėjimo ir buitinių atliekų rūšiavimo aikštelių įrengimo darbai Šakių r. sav., Šakiai, V. Kudirkos g. 24
3.	DARBŲ VYKDYMO VIETA	Šakių r. sav., Šakiai, V. Kudirkos g. 24
4.	REIKALAVIMAI APŠVIETIMO ĮRENGTI	Automobilių stovėjimo aikštelė įrengiama prie UAB „Lauksvos“ gamybinio cecho – Šakiai, V. Kudirkos g. 24, pagal „Automobilių stovėjimo ir buitinių atliekų rūšiavimo aikštelės įrengimo planas M1:500“ sprendinius. Automobilių stovėjimo aikštelės įrengiama asfaltbetonio dangos. Įrengiama buitinių atliekų rūšiavimo aikštelė prie UAB „Lauksvos“ gamybinio cecho – Šakiai, V. Kudirkos g. 24, pagal „Automobilių stovėjimo ir buitinių atliekų rūšiavimo aikštelės įrengimo planas M1:500“ sprendinius. Įrengiama buitinių atliekų rūšiavimo aikštelė betoninių trinkelų dangos su daliniu metalinio tinklo tvoros aptvėrimu. Darbai vykdomi pagal 2016-09-14 d Nacionalinės žemės tarnybos prie Žemės ūkio ministerijos Šakių skyriaus sutikimą Nr. 18ST-69-(14.18.5).
5.	TECHNINIAI REIKALAVIMAI DARBŲ VYKDYMIUI	<u>Dangų pagrindai.</u> Prieš dangų pagrindo sluoksnių klojimo darbus turi būti suformuotas paviršius su projektuojamais nuolydžiais. Paviršius turi būti tinkamos formos ir vienodai bei tolygiai sutankintas volu, be akmenų ir purvo. Baigto paviršiaus konstrukcija turi būti tikslaus profilio, be įdubų, banguotumo, nelygumų, įvairių atliekų ir kitų defektų. Kiekvienas pagrindo sluoksnis turi būti klojamas taip, kad mišinio savybės būtų kiek galima vienesnės ir tenkintų kokybės reikalavimus. Sluoksniai turi būti klojami nuosekliai, naudojant pakankamą mašinų ir mechanizmų kiekį ir derinį. Birių medžiagų mišiniai turi būti pakraunami, iškraunami ir paklojami taip, kad neišsiskirstytų atskiromis frakcijomis. Kiekvieno įrengto ir sutankinto sluoksnio priklausomai nuo naudojamų nesurištųjų mineralinių medžiagų mišinių stambiausio grūdėlio dydžio storis turi būti ne mažesnis, kaip nurodyta JT SBR 07 punkte Nr.15 ir punkte Nr. 65. Atskiras sluoksnis gali būti klojamas tik tada, kai po juo esantis apatinis sluoksnis yra pakankamos laikomosios galios. Dangų pagrindas turi būti įrengtas lovyje. Lovio grunto planiravimas turi būti atliktas taip, kad faktiniai aukščiai neturi nukrypti nuo projektinių aukščių daugiau kaip 4,0%, plyšiai po 3 m ilgio linijoje neturi būti didesni kaip 3,0 cm. Skersiniai nuolydžiai neturi nukrypti daugiau kaip 0.5%. <u>Asfaltbetonio danga</u> Asfaltbetonio dangos sluoksniai rengiami ant pagrindo sluoksnio iš skaldos ar žvyro mišinio arba ant asfaltbetonio pagrindo sluoksnio. Dangą sudaro vienas apatinis ir vienas viršutinis dangos sluoksnis iš karštų asfaltbetonio mišinių. Asfaltbetonio mišiniui numatoma naudoti mineralinių medžiagų mišinio

2016-09-20

	ir maišomų medžiagų sudėtis nustatoma tinkamumo bandymais (žr. R 35-01, 9.1.1 punktą). Remdamasis tinkamumo bandymų rezultatais, rangovas privalo pateikti užsakovui mišinio sudėties projektą, kuriame nurodo: - mišinio rūšį(marke) ir gamintoją; - mineralinių medžiagų rūšį ir gavybos vietą; - didesnės kaip 2,0 mm frakcijos kiekį, masės %; - didesnės kaip 0,09 mm, bet mažesnės kaip 2,0 mm frakcijos kiekį, masės %; - mažesnės kaip 0,09 mm frakcijos kiekį, masės %; - rišamosios medžiagos markę; - priedų, jei jie reikalingi, rūšį; - priedų kiekį, masės %. Statyba Viršutinis dėvimasis ir apatinis asfaltbetonio sluoksniai klojami, kai oro temperatūra ne žemesnė kaip +5°C. Asfaltbetonio sluoksniai neklojami, jei apatinio (pagrindo ar dangos) sluoksnio paviršius yra šlapias. Esamas apatinis sluoksnis, ant kurio bus įrengiama asfaltbetonio danga turi būti švarus ir jei reikia pagruntuota, iš anksto tinkamai paruošiamas ir turi būti priimtas užsakovo. Pagrindo ir dangos sluoksniai turi būti pakankamai stiprūs, atsparūs, tinkamo profilio ir lygūs, atitinkantys projekto sąlygas. Dangos sluoksniai klojami taip, kad jų savybės būtų kiek galima tolygesnės ir būtų įvykdyti jiems keliami reikalavimai. Asfaltbetonio mišinio temperatūra transportavimo metu neturi viršyti 120-180°C. Reikalavimus mišinių klojimui žr. R 35-01, 5.3.4 punkte. Asfaltbetonio dangos sluoksnių įrengimo kokybės kontrolė. Asfaltbetonio dangos sluoksnių įrengimo kokybę kontroliuojama pagal R 35-01, 5.13 lentelės reikalavimus Bitumo mišinio pavyzdžių pateikimas ir tikrinimas kokybės kontrolei. Rangovas privalo pateikti užsakovui: - parinktą mišinio sudėtį; - mineralinių medžiagų rūšį ir kilmę; - didesnės kaip 2,0 mm frakcijos dalį, masės %, skaldelės mišinyje; - didesnės kaip 0,09 mm, bet mažesnės kaip 2,0 mm frakcijos dalį, masės %, smėlio mišinyje; - mažesnės kaip 0,09 mm frakcijos dalį, masės %, mineralinių miltelių mišinyje; - bitumo markę; - bitumo kiekį, masės %. Leistini nukrypimai bitumo mišiniams Mineralinių medžiagų granulimetrinei sudėčiai leistini nukrypimai kiekvienam vidutiniam bandiniui, paimtam iš mišinio arba iš dangos atitinkamai sudaro, masės %: - skaldelei ≥ 8,0 %; - smėliui ≥ 8,0 %; - mineraliniams milteliams (užpildui < 0,09 mm) ≤ 3%. Bitumo kokybės kontrolės bandymai vykdomi pagal LST 1362. Bitumo kiekis, nustatytas kiekvienam vidutiniam bandymui, paimtas iš mišinio (išimties atveju - iš dangos), gali maksimaliai nukrypti nuo projektinės reikšmės ≤ 0,5 masės %. Reikalavimai dangos sluoksnių įrengimui Plyšių reikšmės 4 m ilgio matuojamame ruože tiek išilgine, tiek skersine
--	---

2016-09-20

	kryptimi neturi viršyti šių reikšmių: - apatiniam asfaltbetonio dangos sluoksniui - 10 mm; - viršutiniam asfaltbetonio dangos sluoksniui - 6 mm. Dangos sluoksnių storio leistini nukrypimai: - pakloto sluoksnio storio atskirai reikšmei 15 %. Pakloto sluoksnio storis kontrolinių bandymų metu tikrinamas gręžinių ar iškartų pagalba. Leistini nukrypimai asfaltbetonio dangai (viršutiniam sluoksniui) 1. Dangos plotis 10 cm 2. Dangos skersinis nuolydis 0,5 % 3. Dangos lygumas: 3.1. maksimalus plyšys po 4 m ilgio linuote 6 mm 3.2. matuojant pagal IRI reikalavimus 2 mm/m 4. Dangos sutankinimo koeficientas 0,9 5. Dangos šiurkštumas ("smėlio dėmės" metodas) - 0,40 6. Rato sukibimo su danga koeficientas matuojant PKRS-2U prietaisu - 0,28 7. Matuojant "švytuoklės" metodu - 45. Visi asfaltbetonio dangų plotai bus priimami pagal "Asfaltbetonio dangų įrengimo laikiną instrukciją". Įvertinant Lietuvos meteorologines sąlygas, asfaltbetonio danga klojama tik pavasario, vasaros, rudens sausu periodu. <u>Betoninių trinkelų danga.</u> Betoninių trinkelų danga įrengiama brėžinyje 51S-53-00-TP-SP-01 nurodytose vietose. Betoninių trinkelų danga projektuojama ant šalčiui atsparaus sluoksnio, žvyro pagrindo sluoksnio ir akmens išlakų. Trinkelų danga klojama tada, kai jau yra įrengti bortai arba įrengiama viskas kartu. 1. Apsauginis šalčiui atsparus pagrindo sluoksnis Apsauginis šalčiui atsparus pagrindo sluoksnis susideda iš vidutiniagrūdžio smėlio, kuriam techniniai reikalavimai aprašyti 2.2 dalyse. Apsauginio šalčiui atsparaus pagrindo sluoksnio deformacijos modulio reikšmė turi būti EV2 80 MPa 2. Skaldos/žvyro pagrindo sluoksnis Pagrindo sluoksnis bus iš žvyro mišinio, kuriam techniniai reikalavimai aprašyti 2.3 dalyse. Įrengto ir galutinai sutankinto frakcinės skaldos ar žvyro mišinio sluoksnio deformacijos modulio reikšmė turi būti EV2 120 MPa. 3. Granito smulkioji mineralinė medžiaga(akmens išlakos) Reikalavimai granito smulkiajai mineralinei medžiagai išdėstyti TRA MIN 07 ir JT SBR 07 VIII skyriaus, I skirsnio 62 punkte.
--	---

2016-09-20

		4. Betoninės trinkelės Betoninės trinkelės turi būti nesuskilusios, be nudaužytų kampų. Spalva, forma ir klojimo raštas turi būti suderinti su Užsakovu. Klojant dangą būtina išlaikyti tarp trinkelių 3-5 mm pločio tarpus, jeigu klientas nepageidauja kitaip. Tarpai tarp siūlių užpildomi paklotui naudota medžiaga – sausu smėlio – cemento mišiniu. Klojant trinkelių dangą, prie bortų linijų, pastatų sienų, atraminių sienučių ar pamatų susidariusius dangos tarpus užpildyti betono mišiniu neleidžiama. Jie turi būti užpildomi tų pačių trinkelių atpjautais ar atkirstais gabalais. Kai tarpai tarp gretimų trinkelių yra didesni kaip 1 cm, jie užpildomi atpjautomis pagal tarpo dydį trinkelėmis. Dangos geometrinių matmenų nukrypimas neturi viršyti šių dydžių: pagrindo plotis ± 10 cm; pagrindo sluoksnių storis ± 10 , bet ne ≥ 20 mm; aukščių altitudės ± 50 mm. gretimų plytelių peraukštėjimas iki 2 mm; paviršių nelygumai 4 m ilgio atkarpoje iki 10 mm. Paklojus trinkeles, paviršius turi būti lygus ir atitikti projektuojamus aukščius bei nuolydžius. Trinkelių techniniai duomenys: betono stiprumo klasė gniuždant B30; betono atsparumo šalčiui markė F200; vandens įgeriamumas iki 5%; dilumas iki 0,7g/cm²; gaminyje turi tenkinti LST 1551:1999 reikalavimus.
6.	PASLAUGŲ SUTEIKIMO TERMINAS	Automobilių stovėjimo ir buitinių atliekų rūšiavimo aikštelės įrengimo darbai turi būti atlikti iki 2016 m. gruodžio 31 d.

Regioninės plėtros skyriaus
Projektų koordinatorius
M. Šlėderis

V.P.



PASIŪLYMAS VIEŠAJAM PIRKIMUI
„Automobilių stovėjimo ir buitinių atliekų rūšiavimo aikštelių įrengimo darbai“

2016-10-17

(Data)

Sakiai

(Vieta)

Tiekėjo pavadinimas /Jeigu dalyvauja ūkio subjektų grupė, surašomi visi dalyvių pavadinimai/	UAB „Hidrokesta“
Įmonės kodas/Jeigu dalyvauja ūkio subjektų grupė, surašomi visi įmonių kodai	174414579
Tiekėjo adresas /Jeigu dalyvauja ūkio subjektų grupė, surašomi visi adresai/	Valių g.15A, Giedručių k., Šakių r.
Pasiūlymą pasirašyti įgalioto asmens vardas, pavardė	Valdas Savukaitis
Telefono numeris	8-345-52567
Fakso numeris	8-345-52567
E. pašto adresas	hidrokesta@gmail.com
Internetinės svetainės adresas	

/Pastaba. Pildoma, jei tiekėjas ketina pasitelkti subrangovą (-us), subtiekęją (-us) subteikėją (-us) ar specialistus ir ekspertus, kuriais bus remiamasi įrodinėjant tiekėjo kvalifikaciją ir vykdant sutartį, tačiau pasiūlymo pateikimo metu jie nėra tiekėjo ar jo pasitelkiamo(y) subrangovo(y), subtiekęjo(y), subteikėjų(y) darbuotojai, tačiau laimėjimo atveju bus įdarbinti

Subrangovo (-ų), subtiekęjo (-ų) ar subteikėjo (-ų) pavadinimas (-ai)	
Subrangovo (-ų), subtiekęjo (-ų) ar subteikėjo (-ų) adresas (-ai)	
Specialistai ir ekspertai, kuriais bus remiamasi įrodinėjant tiekėjo kvalifikaciją ir vykdant sutartį, tačiau jie nėra tiekėjo ar tiekėjo pasitelkiamo(y) subrangovo(y), subtiekęjo (ų), subteikėjo (ų) darbuotojai pasiūlymo pateikimo metu, bet laimėjimo atveju būtų įdarbinti	
Įsipareigojimų dalis (nurodant konkrečius pagal Pirkimo sutartį prisilimamus įsipareigojimus), kuriai ketinama pasitelkti subrangovą (-us), subtiekęją (-us) ar subteikėją (-us)	

Šiuo pasiūlymu pažymime, kad sutinkame su visomis mažos vertės konkurso sąlygomis, nustatytomis tiekėjų apklausos būdu vykdomo viešojo pirkimo sąlygose; kituose konkurso dokumentuose (jų paaiškinimuose, papildymuose).

Taip pat patvirtiname, kad visa mūsų pasiūlyme pateikta informacija yra teisinga, ir kad mes nenuslėpėme jokios informacijos, kurią buvo prašoma pateikti konkurso sąlygos.

Atsižvelgdami į konkurso dokumentuose išdėstytas sąlygas, teikiame savo pasiūlymą.

19

Mes siūlome šiuos darbus:

Eil. Nr.	Pirkimo objekto pavadinimas	Bendra pasiūlymo kaina Eur (skaičiais be PVM)	Bendra pasiūlymo kaina Eur (skaičiais su PVM)
1.	Automobilių stovėjimo ir buitinių atliekų raišavimo aikštelių įrengimo darbai		
	IS VISO (bendra pasiūlymo kaina)	15296.00	18508.16

Mūsų pasiūlymo kaina, apskaičiuota žemiau nurodyta tvarka, yra: [AŠTUONIOLIKA TUKSTANČIŲ PENKI ŠIMTAI AŠTUONI EURAI, 16 CT.] (Tiekėjas nurodo pirkimo objekto pasiūlymo kainą skaičiais ir žodžiais).

Patvirtiname, kad siūlomi darbai atitinka pirkimo dokumentuose nurodytus reikalavimus ir bus atlikti taip, kaip nurodyta pirkimo dokumentuose, įskaitant šių dokumentų priedus.

Kartu su pasiūlymu pateikiami šie dokumentai:

Eil. Nr.	Pateiktų dokumentų pavadinimas	Pasiūlymo lapo numeris, kuriame yra dokumentas (jei dokumentas užima ne vieną pasiūlymo lapą – nurodomi lapo numeriai „nuo-iki“)
	Pasiūlymas, kvalifikacijos atestatai	1-
	Lokalinės samatos	

Ši pasiūlyme nurodyta informacija yra konfidenciali**/perkančioji organizacija šios informacijos negali atskleisti tretiesiems asmenims/:

Eil. Nr.	Pateikto dokumento pavadinimas (rekomenduojama failo pavadinime vartoti žodį arba dokumentą pažymėti žodžiu „Konfidencialu“)	Dokumentas įkeltas CVP IS
	[Tiekėjas rašo dokumento pavadinimą]	...
	[Tiekėjas rašo dokumento pavadinimą]	...
	[Tiekėjas rašo dokumento pavadinimą]	...

**Pildyti tuomet, jei bus pateikta konfidenciali informacija. Tiekėjui nenurodžius, kokia informacija yra konfidenciali, laikoma, kad konfidencialios informacijos pasiūlyme nėra.

Pasiūlymas galioja iki 2016 m. gruodžio 22.

(Tiekėjo įgaloto asmens pareigos vardas, pavardė, parašas)

A.V.



2



STATYBOS PRODUKCIJOS
SERTIFIKAVIMO CENTRAS

Valstybės įmonė Statybos produkcijos sertifikavimo centras, įmonės kodas 110068926, Linkmenų g. 28, LT-08217 Vilnius

KVALIFIKACIJOS ATESTATAS

Nr.1988

UAB "HIDROKESTA"

Įmonės kodas: 174414579

Valių g. 23, LT-71103 Giedručių k., Šakių r.

Suteikiama teisė būti ypatingo statinio statybos rangovu.

Statiniai: gyvenamieji ir negyvenamieji pastatai; susisiekimo komunikacijos: keliai (gatvės); kiti transporto statiniai; inžineriniai tinklai; vandentiekio, nuotekų šalinimo; hidrotechnikos statiniai.

Statybos darbų sritys: žemės darbai, statybinių konstrukcijų (gelžbetonio, betono) statyba ir montavimas, stogų įrengimas, apdailos darbai; vandentiekio ir nuotekų šalinimo tinklų tiesimas; statinio vandentiekio ir nuotekų šalinimo inžinerinių sistemų įrengimas.

Direktorius



Robertas Encius

Išduotas 2014 m. gegužės 29 d.

Pirma karta išduotas 2002 m. kovo 29 d.

Kvalifikacijos atestatų registras skelbiamas www.spse.lt

02043

3

SUDERINTA: _____ TOKST.LT.

ATSAKINGAS ATSTOVAS _____

2016 M. _____ MĖN. D. _____

TVIRTINU: 18.50816 TOKST.LT.

ATSAKINGAS ATSTOVAS _____

2016 M. _____

SĄMATA

Statinių grupė


Statinyse

Žiniaraštis

LOKALINĖ SĄMATA

Sudaryta pagal 2016.03 kainas

1 AUTOMOBILIŲ STOVĖJIMO IR BUITINIŲ ATLIEKŲ RŪŠIAVIMO AKSTELĖS ĮRENGIMAS

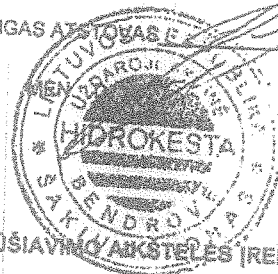

2016.10.17

Suma žiniaraščiui 18508.16 EUR

Lapas 1


Suma žiniaraščiui 18508.16 EUR					Lapas 1	
Sam. eil.	Darbo kodas	Darbo ir išlaidų aprašymai	Mato vienetas	Kiekis	Kaina EUR	
					Vieneto kaina	Iš viso
1 H07K-2	1	Automobilių stovėjimo aikštelė II gr. grunto kasimas ekskavatoriais su 0,65 m3 kaušu, pakrovimas į autosaviv., vežiojimas iki 3 km ir darbas sąvartoje	t. m3	0.1381	1176.6067	162.49
2 MN5-27		Smėlio pagrindo įrengimas k9=1.15	100m3	0.759	1628.3291	1235.90
3 H16K-105		Viensluoksnio 15 cm storio pagrindo įrengimas iš dolomitinės skaldos	100 m2	2.300	723.6860	1664.48
4 H16K-143		6 cm storio viensluoksnės dangos įrengimas iš asfalto	100 m2	2.300	1759.4174	4046.66
5 F27-1-1		Betoninių bordiūrų (150x300 mm) įrengimas ant betono pagrindo k9=1.15	100m	1.050	2097.8637	2202.76
6 N7P-0806		Metalinio tinklo skydų tvoros įrengimas, kai stulpai metaliniai k8=1.03	m	105.000	37.4751	3934.89
7 N57P-3233		Technologinių siūlių frezavimas asfalbetonio dangoje diskine freza k9=1.15	100m	0.960	188.6545	181.11
Skyriuje 1						
1 H07K-2	2	Atliekų rūšiavimo aikštelė II gr. grunto kasimas ekskavatoriais su 0,65 m3 kaušu, pakrovimas į autosaviv., vežiojimas iki 3 km ir darbas sąvartoje	t. m3	0.014	1176.6067	16.47
2 MN5-27		Smėlio pagrindo įrengimas k9=1.15	100m3	0.0495	1628.3291	80.60
3 H16K-46		Viensluoksnės 10 cm storio dangos įrengimas iš žvyro	100 m2	0.225	306.8168	69.03
4 H16K-105		Viensluoksnio 10 cm storio pagrindo įrengimas iš dolomitinės skaldos	100 m2	0.225	560.7191	126.16
5 H75T-35		Hvid=3cm storio išlyginamasis atsių sluoksnis	m2	22.500	11.5412	259.68
6 F27-1-3		Betoninių bordiūrų (80x200 mm) įrengimas ant betono pagrindo k9=1.15	100m	0.190	1195.3820	227.12
7 N27-134		Betoninių trinkelų grindinio grindimas siūles užpilant cemento skiediniu k9=1.15	10m2	2.250	235.2283	529.26
8 N7P-0806		Metalinio tinklo skydų tvoros įrengimas, kai stulpai metaliniai k8=1.03	m	14.000	39.9715	559.60
Skyriuje 2						
Žiniaraštyje 1						
Pridėtinės vertės mokestis 21.00%						
Iš viso žiniaraštyje 1						
						1866
						16296
						3212.16
						19508.16

Sudarė:

/Pavardė/

V. V. V. V. V.

4

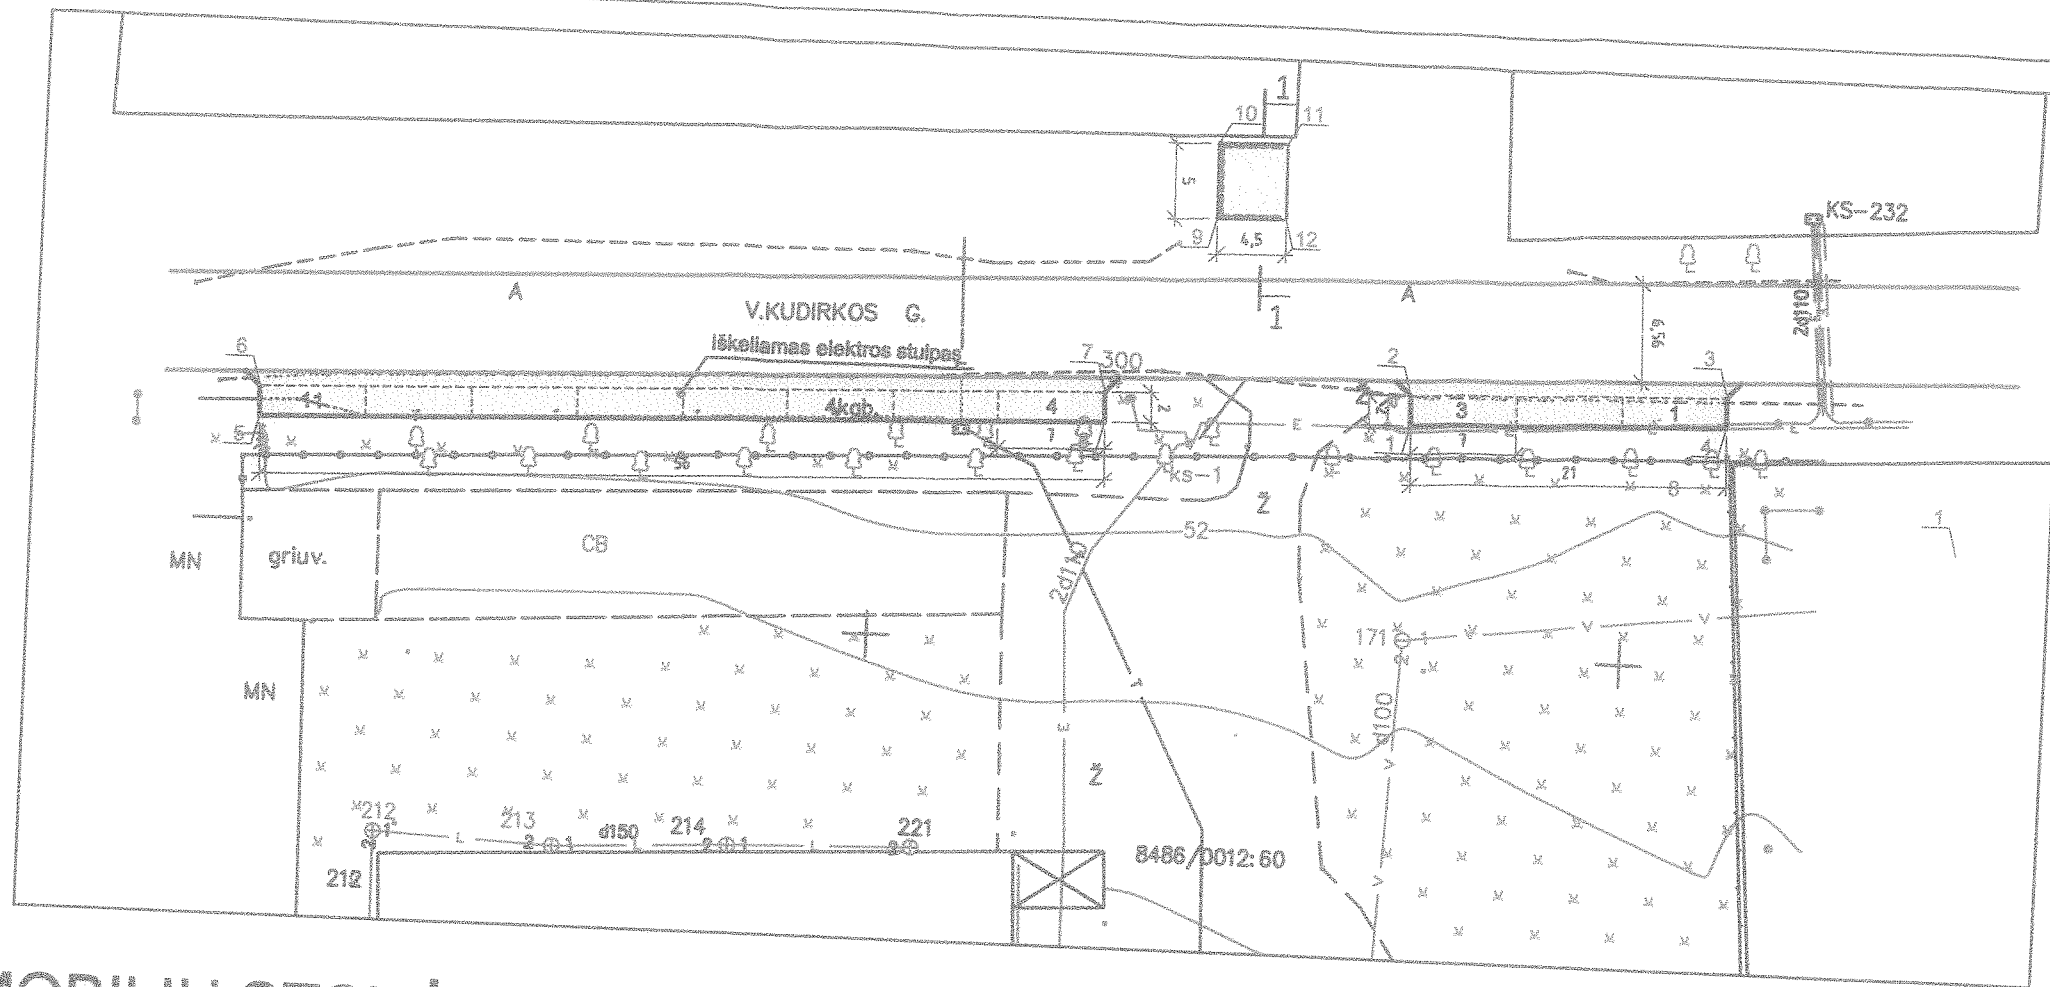


Kampų koordinatės		
	x	y
1.	6091315,35	437635,50
2.	6091317,32	437635,43
3.	6091318,00	437656,42
4.	6091316,00	437656,49
5.	6091312,86	437559,20
6.	6091314,85	437559,14
7.	6091316,66	437615,11
8.	6091314,66	437615,17
9.	6091328,44	437622,11
10.	6091333,44	437622,01
11.	6091333,54	437626,51
12.	6091328,54	437626,61

AUTOMOBILIŲ STOVĖJIMO IR BUITINIŲ ATLIEKŲ RŪŠIAVIMO AIKŠTELĖS ĮRENGIMO PLANAS M1:500


- Įrengiamos automobilių stovėjimo aikštelės, prie UAB "Lauksvos" gamybinio cecho - Šakiai, V. Kudirkos g. 24. Automobilių stovėjimo aikštelės įrengiamos asfaltbetonio dangos. Automobilių stovėjimo aikštelė įrengiama - ~230 m². Darbai vykdomi gavus Nacionalinės žemės tarnybos Šakių skyriaus sutikimą, statyti inžinerinius statinius valstybinėje žemėje ir suderinus su visų aplinkinių inžinerinių tinklų savininkais. Automobilių stovėjimo aikštelės asfaltbetonio danga įrengiama iki gatvės asfaltbetonio dangos.
- Įrengiama buitinių atliekų rūšiavimo aikštelė. Aikštelės pagrindas- betoninių trinkelų, įrengiama - ~22,5 m². Aikštelė įrengiama su daliniu metalinio tinklo aptvėrimu - ~h=2,00 m. Darbai vykdomi gavus Nacionalinės žemės tarnybos Šakių skyriaus sutikimą, statyti inžinerinius statinius valstybinėje žemėje ir suderinus su UAB "EKO Novus" ir Šakių rajono savivaldybės Ūkio skyriaus atsakingais darbuotojais.
- Orinės elektros linijos iškelimas yra vykdomas UAB "Lauksva" iniciatyva ir lėšomis.
- Darbai vykdomi pagal plano sprendinius.
- Visos naudojamos medžiagos turi būti sertifikuotos.
- Medžiagų panaudojimas ir suderinamumas turi būti pagal gamintojo nurodymus. Visos medžiagos, įranga, įrenginiai ir kita turi būti padaryta taip, kad atitiktų Lietuvos Respublikos, Užsakovo ir Euronormų reikalavimus. Visos medžiagos ir įranga turi būti sertifikuota arba pripažinta tinkama naudoti Lietuvos kontroliuojančių institucijų.
- Matmenys duoti milimetrais. Matmenys ir koordinatės duoti preliminarūs.
- Matmenys tikslinami vietoje.
- Brėžinys neskirtas matavimui.

Pastabos:

	Įrengiamos automobilių stovėjimo aikštelės ribos.
	Įrengiama buitinių atliekų rūšiavimo aikštelė.

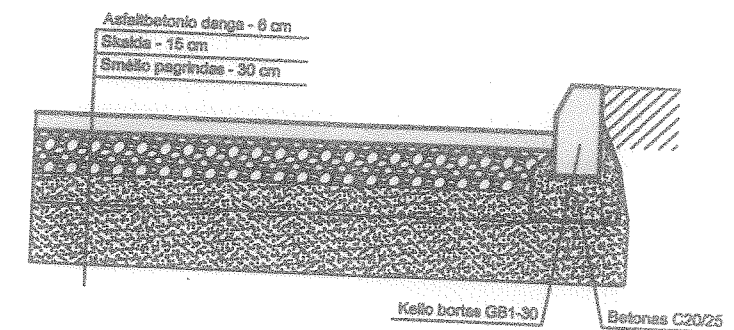

AUTOMOBILIŲ STOVĖJIMO AIKŠTELĖS PJŪVIS 1-1 M1:25

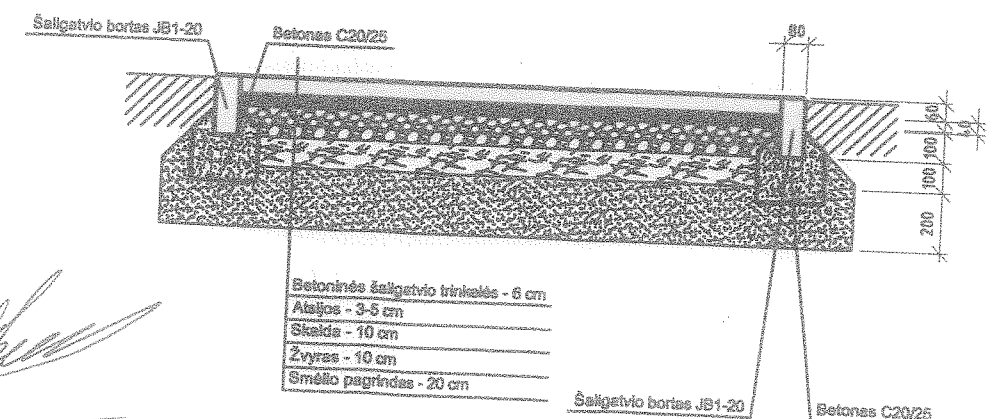

ATLIEKŲ AIKŠTELĖS PJŪVIS 2-2 M1:25

Regioninės plėtros skyriaus
projektų koordinatorius
Martynas Šlėderis