


VĮ VALSTYBINIŲ MIŠKŲ URĖDIJA
KAZLŲ RŪDOS REGIONINIS PADALINYS

MIŠKO KELIŲ, KURIUOSE KETINAMA ĮRENGTI DIRBTINĘ DANGĄ
SCHEMA


Novos g-ją kv. 45 skl. 36 - kv. 57 skl. 60/61; kv. 46 skl. 23
kelio (ruožo) ilgis 4,40 km.

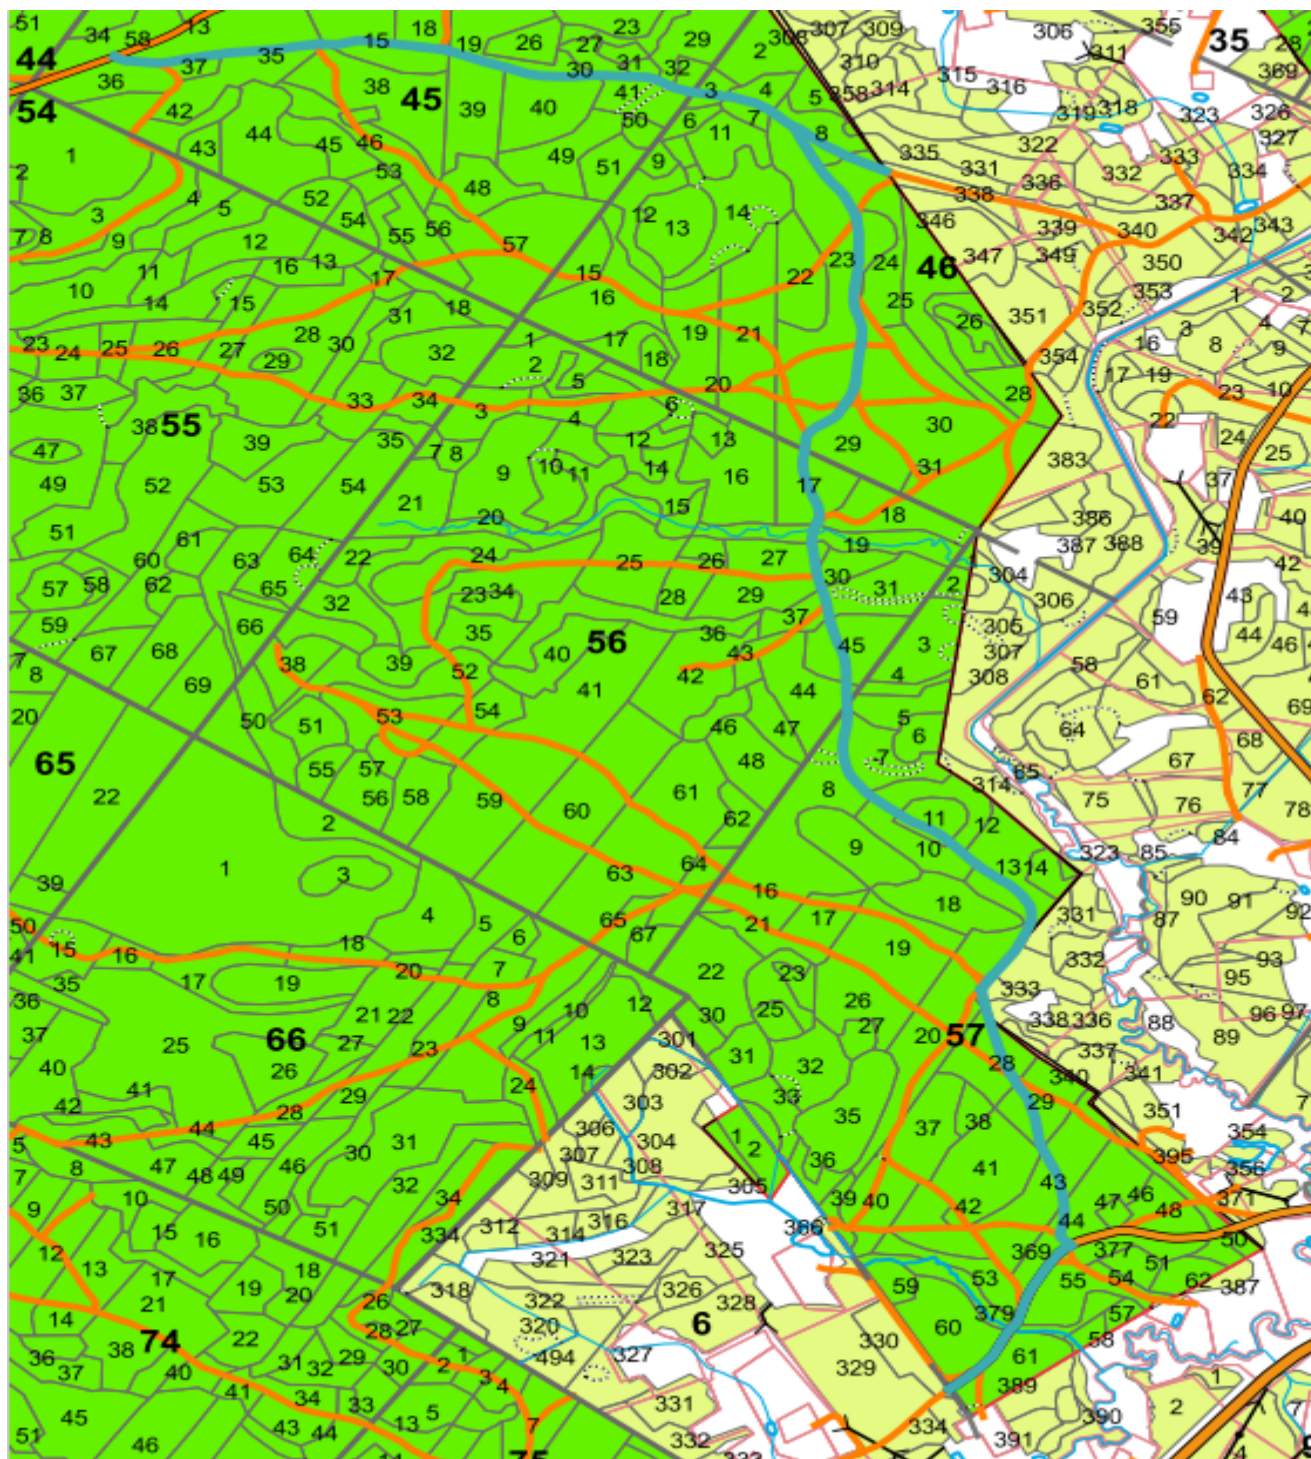

VĮ VALSTYBINIŲ MIŠKŲ URĖDIJA
KAZLŲ RŪDOS REGIONINIS PADALINYS

MIŠKO KELIŲ, KURIUOSE KETINAMA ĮRENGTI DIRBTINĘ DANGĄ
SCHEMA


Agurkiškės g-ją kv. 54 skl. 54 - kv. 38 skl. 11
kelio (ruožo) ilgis 3,60 km.

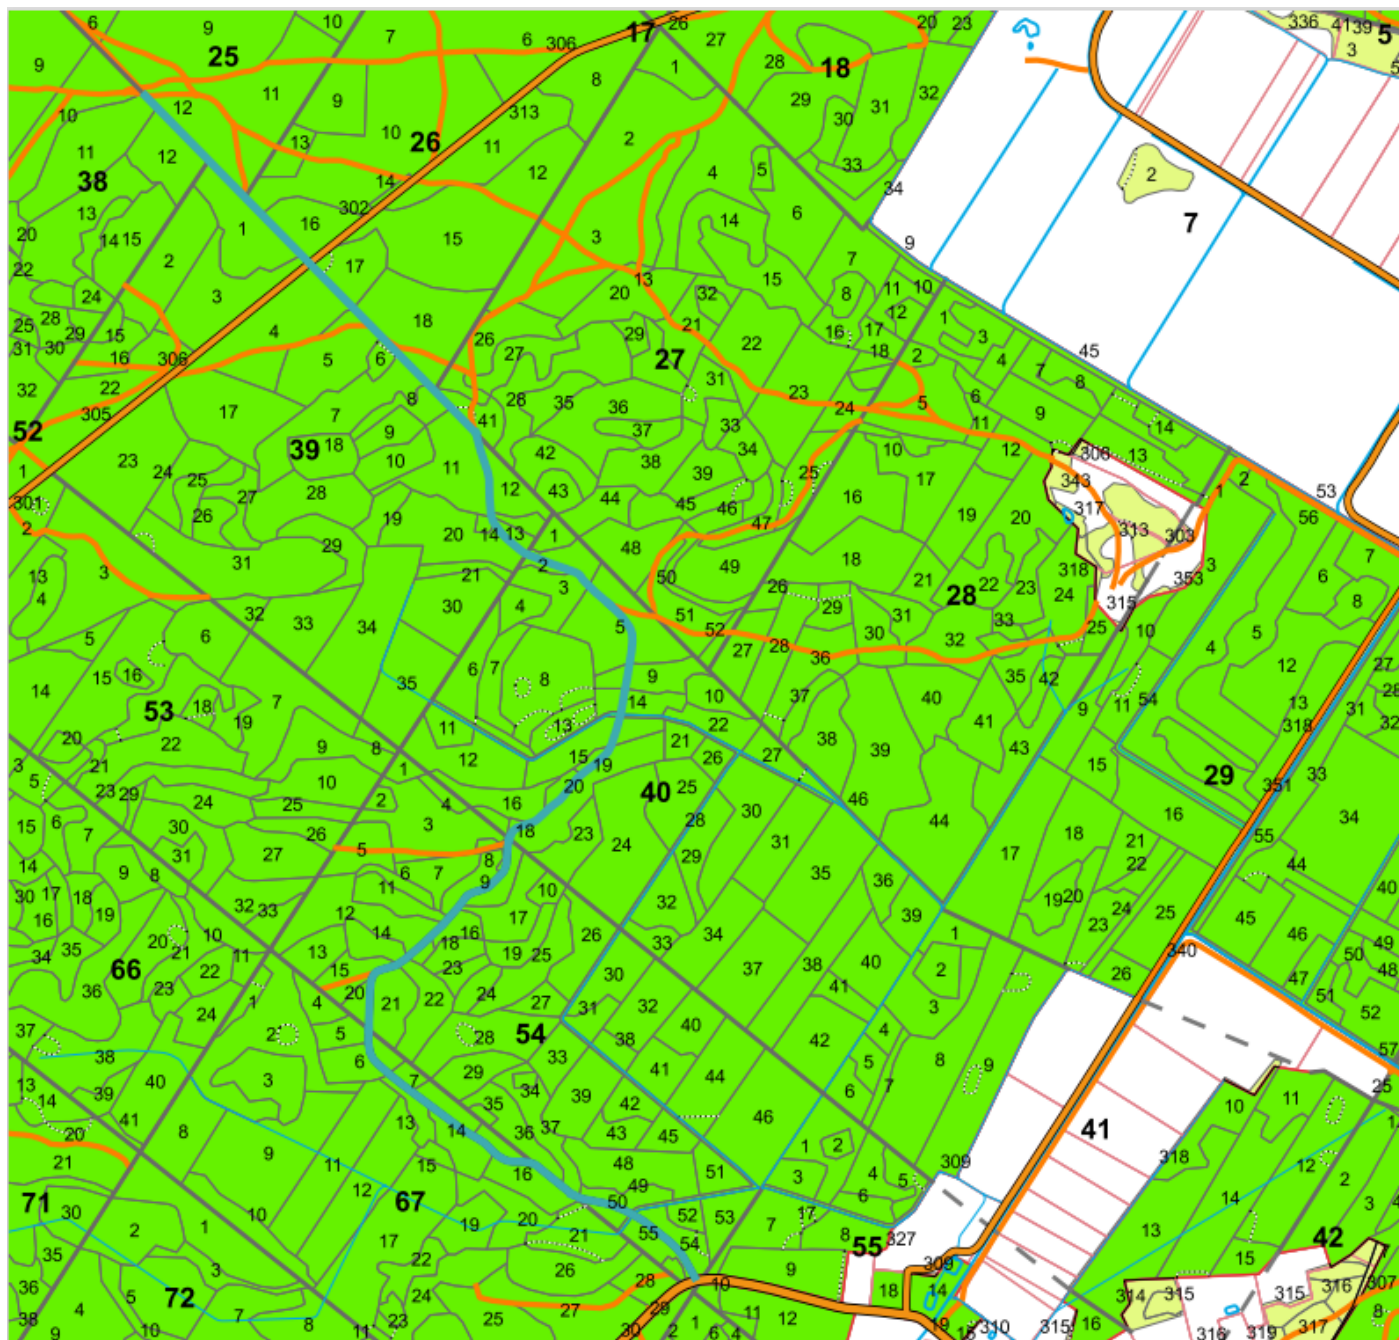

VĮ VALSTYBINIŲ MIŠKŲ URĖDIJA
KAZLŲ RŪDOS REGIONINIS PADALINYS

MIŠKO KELIŲ, KURIUOSE KETINAMA ĮRENGTI DIRBTINĘ DANGĄ
SCHEMA


Novos g-ją kv. 74 skl. 7 - kv. 75 skl. 12
kelio (ruožo) ilgis 1,70 km.

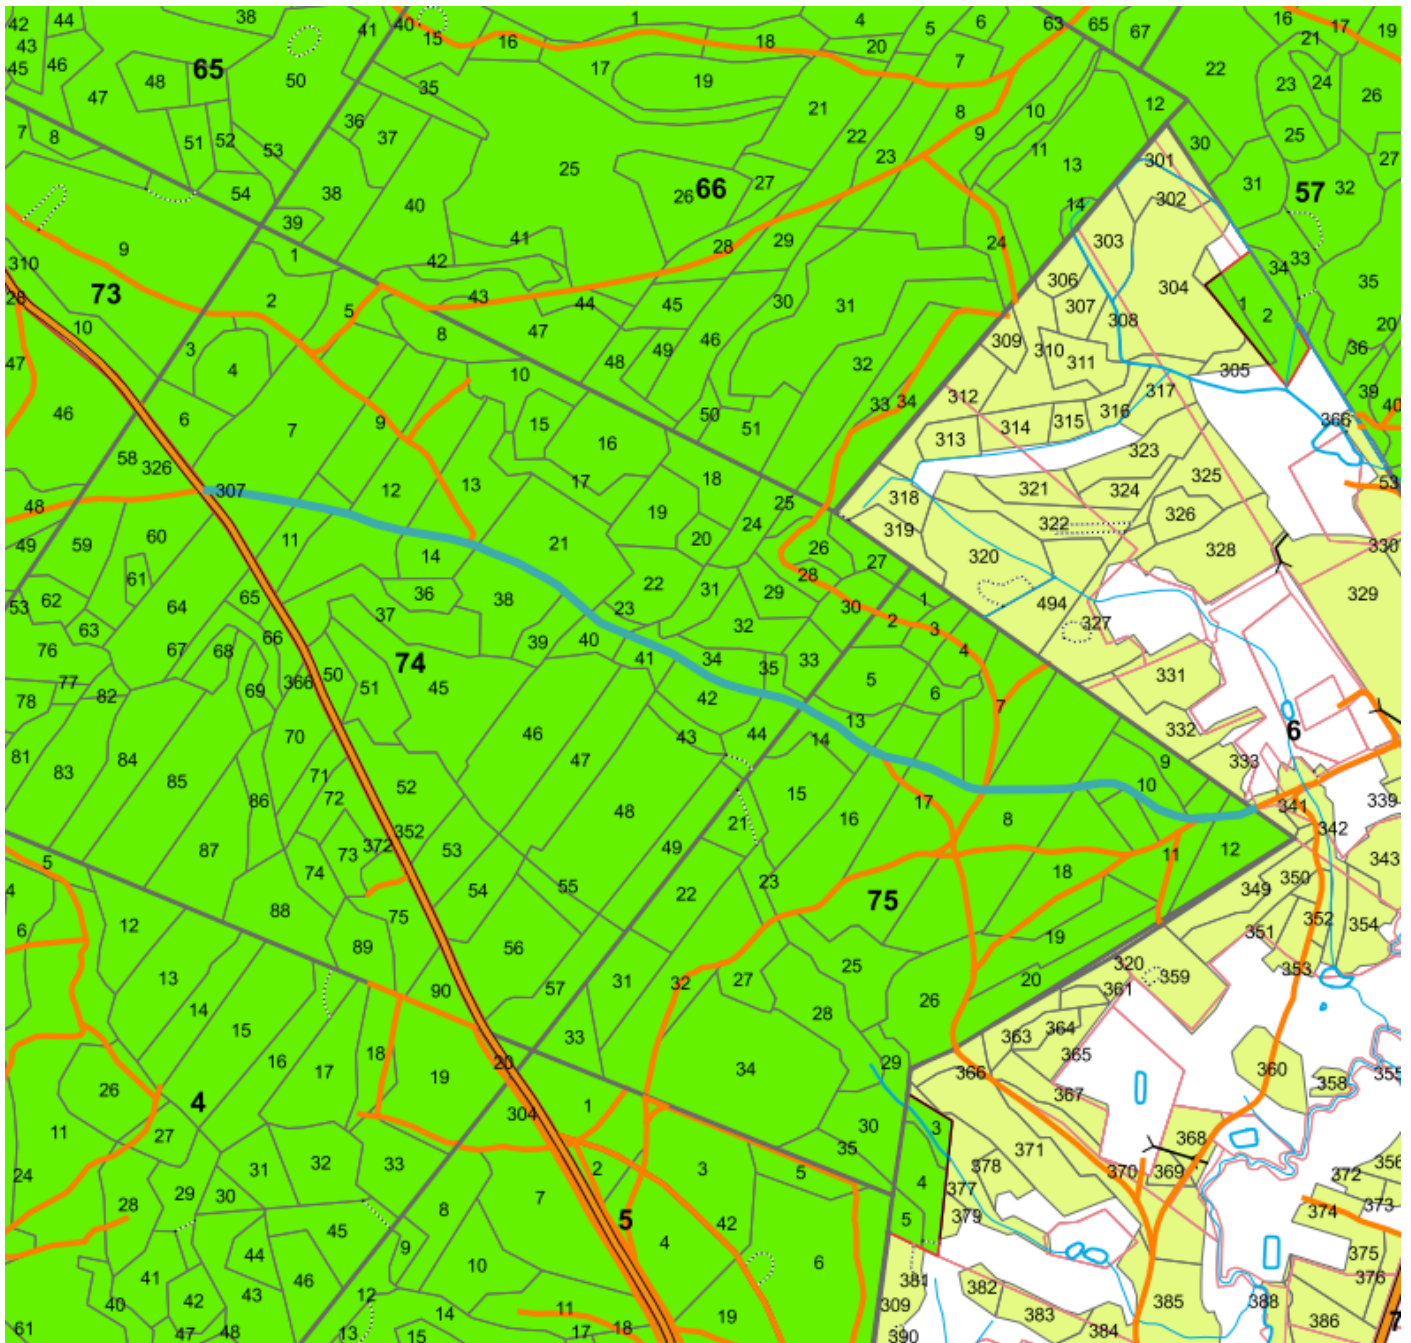

VĮ VALSTYBINIŲ MIŠKŲ URĖDIJA
KAZLŲ RŪDOS REGIONINIS PADALINYS

MIŠKO KELIŲ, KURIUOSE KETINAMA ĮRENGTI DIRBTINĘ DANGĄ
SCHEMA


Šunskų g-ją kv. 106 skl. 22 - kv. 104 skl. 32
kelio (ruožo) ilgis 1,0 km.

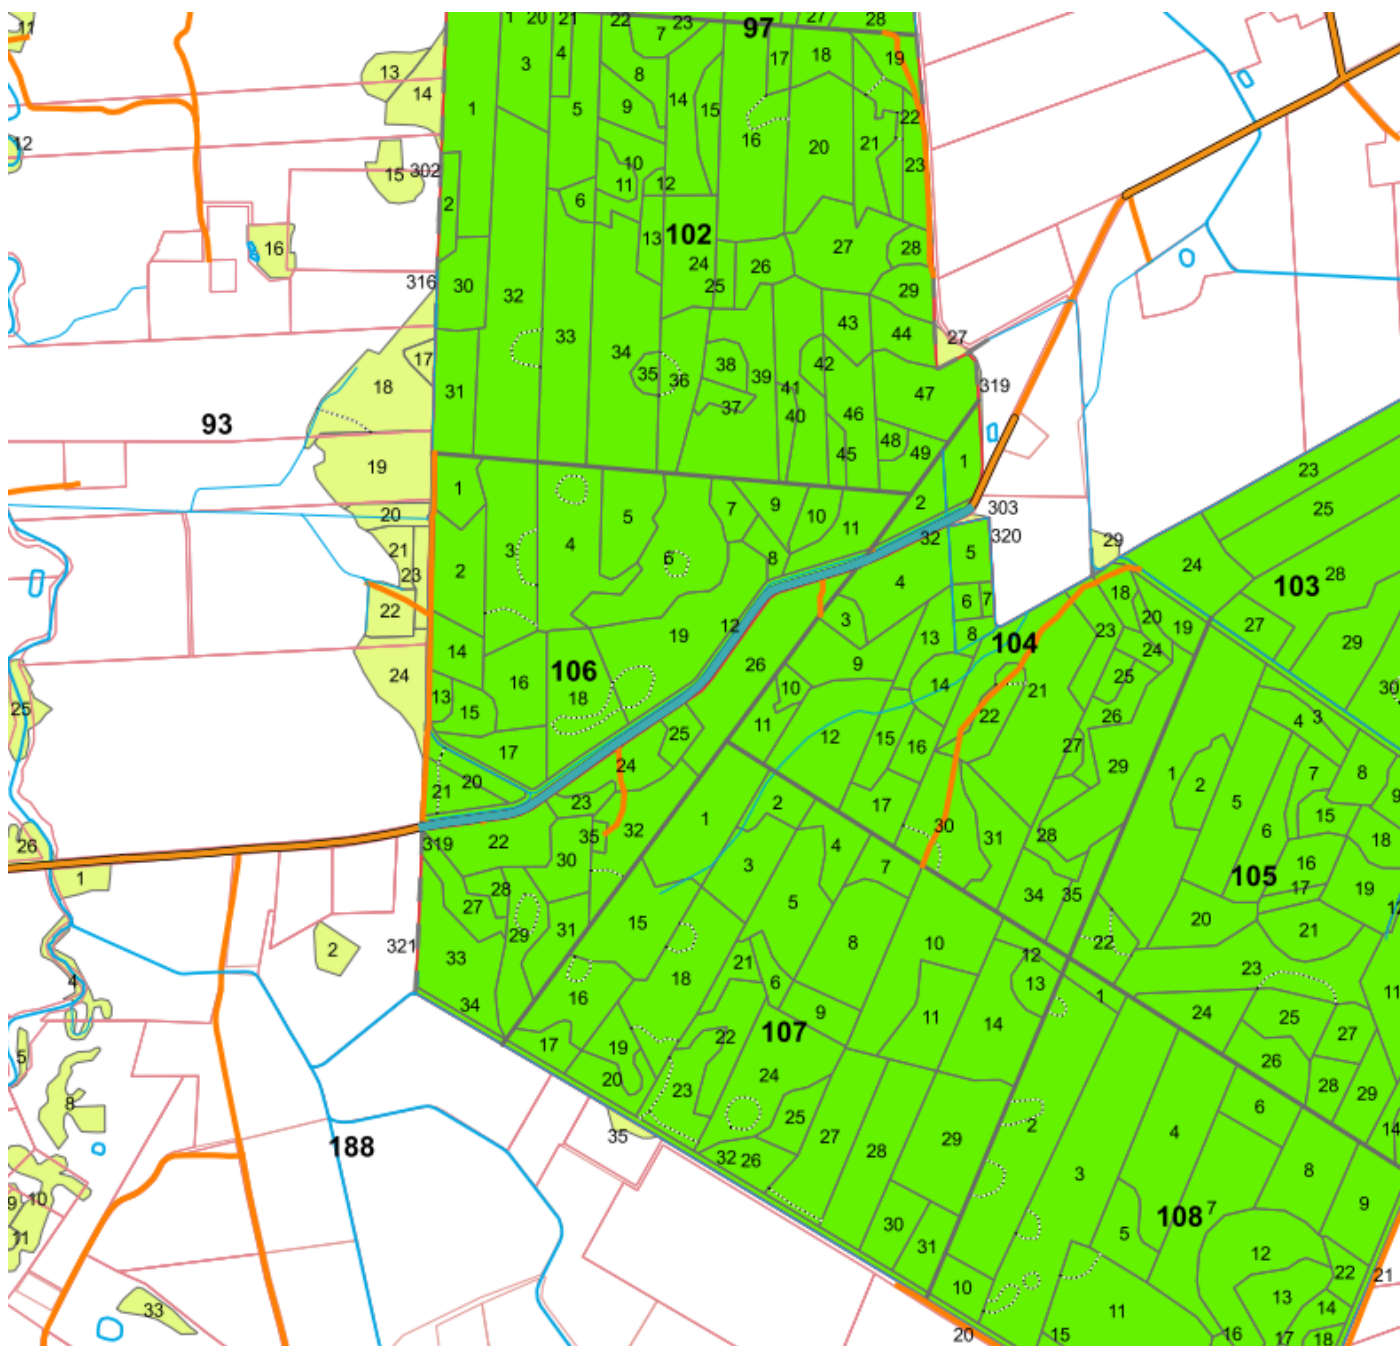

VĮ VALSTYBINIŲ MIŠKŲ URĖDIJA
KAZLŲ RŪDOS REGIONINIS PADALINYS

MIŠKO KELIŲ, KURIUOSE KETINAMA ĮRENGTI DIRBTINĘ DANGĄ
SCHEMA


Varnabūdės g-ją kv. 81 skl. 36 - kv. 87 skl. 8
kelio (ruožo) ilgis 0,65 km.

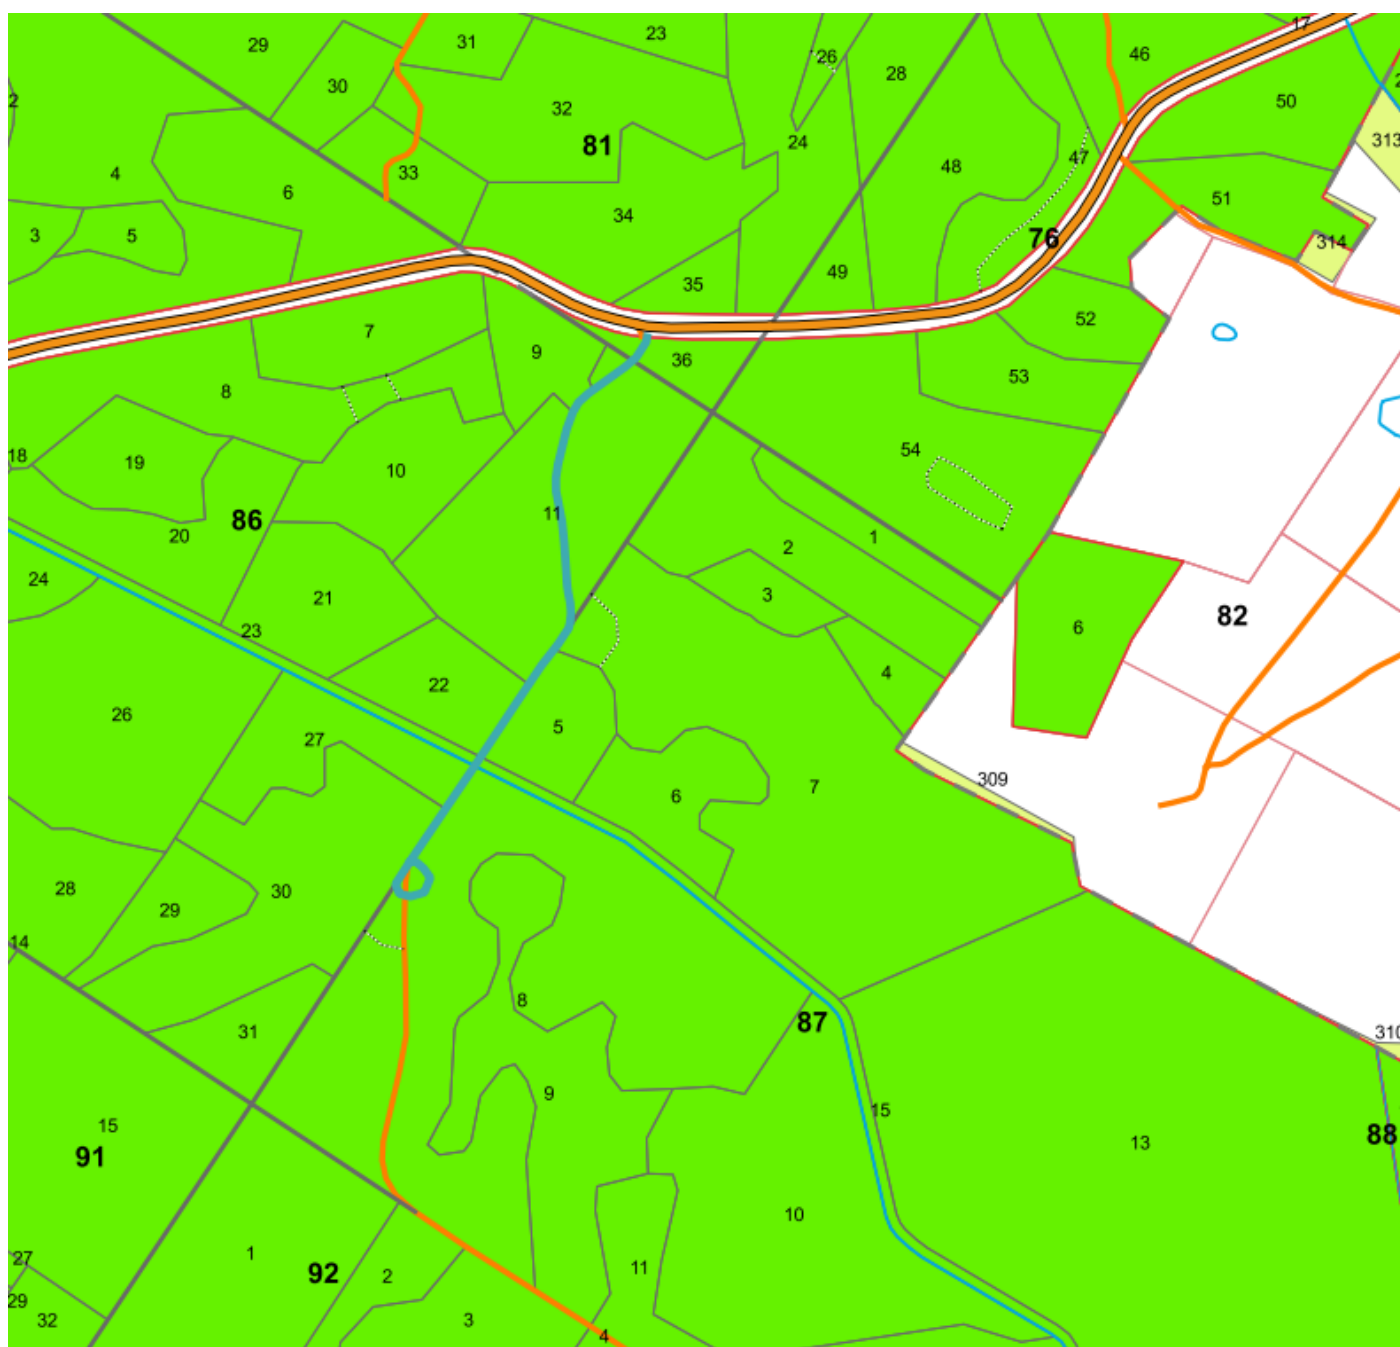

VĮ VALSTYBINIŲ MIŠKŲ URĖDIJA
KAZLŲ RŪDOS REGIONINIS PADALINYS

MIŠKO KELIŲ, KURIUOSE KETINAMA ĮRENGTI DIRBTINĘ DANGĄ
SCHEMA


Varnabūdės g-ją kv. 30 skl. 6 - kv. 36 skl. 35
kelio (ruožo) ilgis 1,60 km.

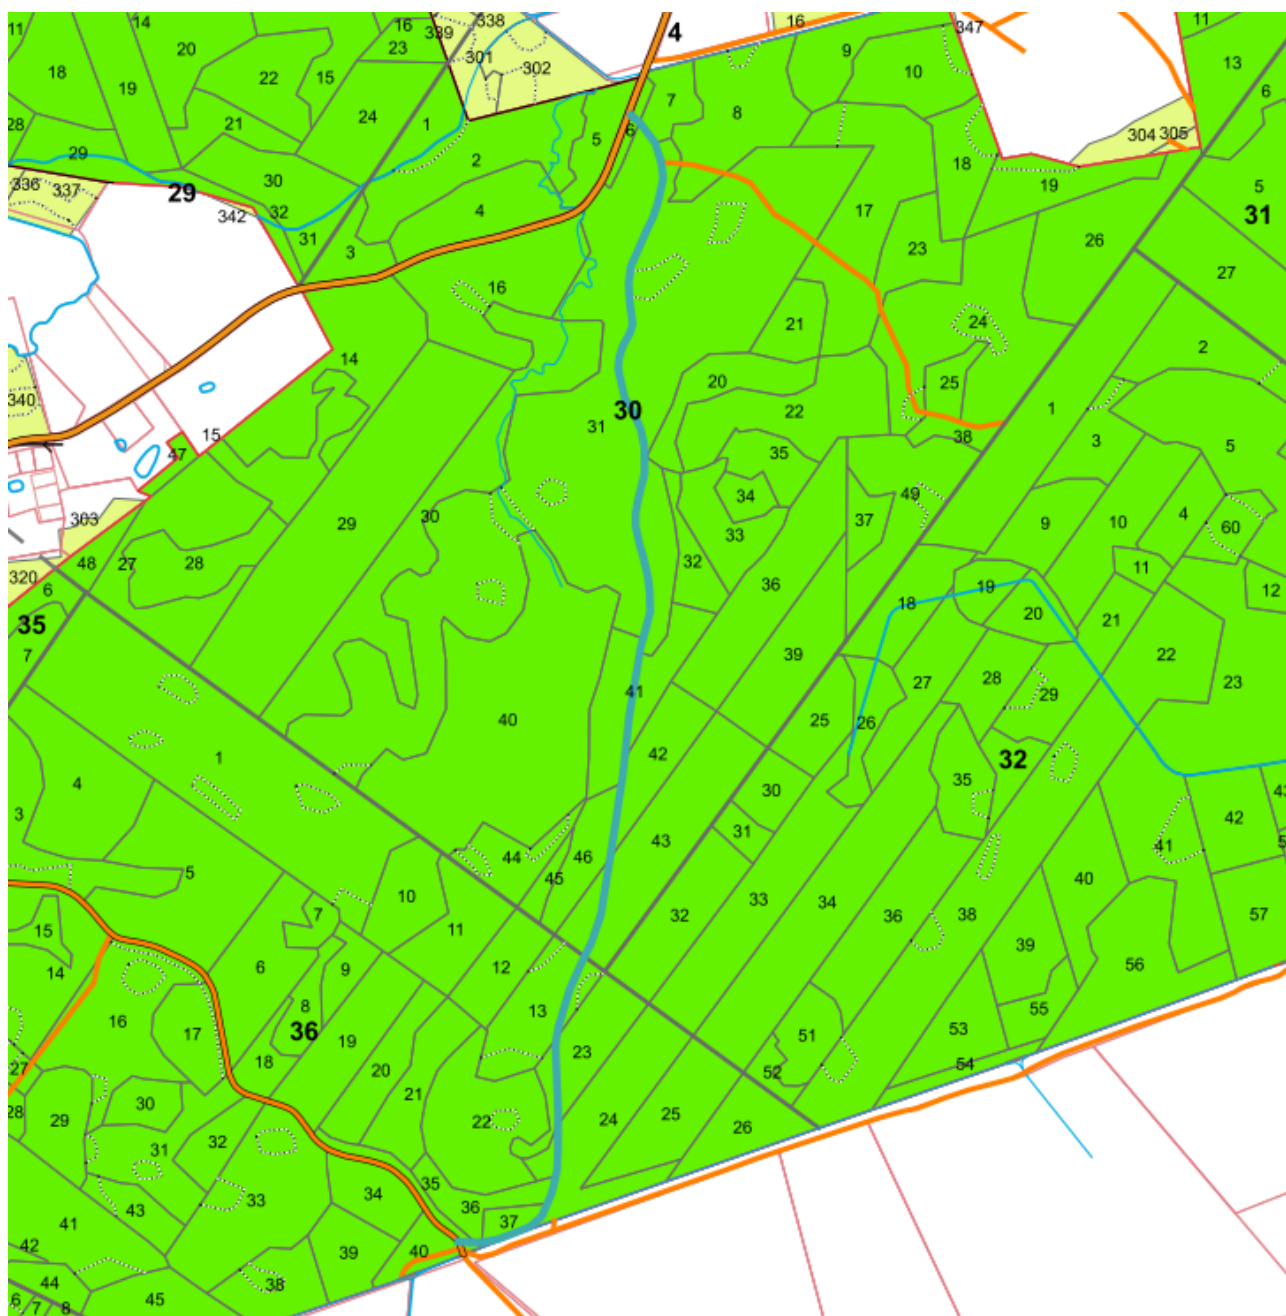

VĮ VALSTYBINIŲ MIŠKŲ URĖDIJA
KAZLŲ RŪDOS REGIONINIS PADALINYS

MIŠKO KELIŲ, KURIUOSE KETINAMA ĮRENGTI DIRBTINĘ DANGĄ
SCHEMA

Kazlų Rūdos g-ją kv. 40 skl. 107 - kv. 41 skl. 97
kelio (ruožo) ilgis 0,66 km.

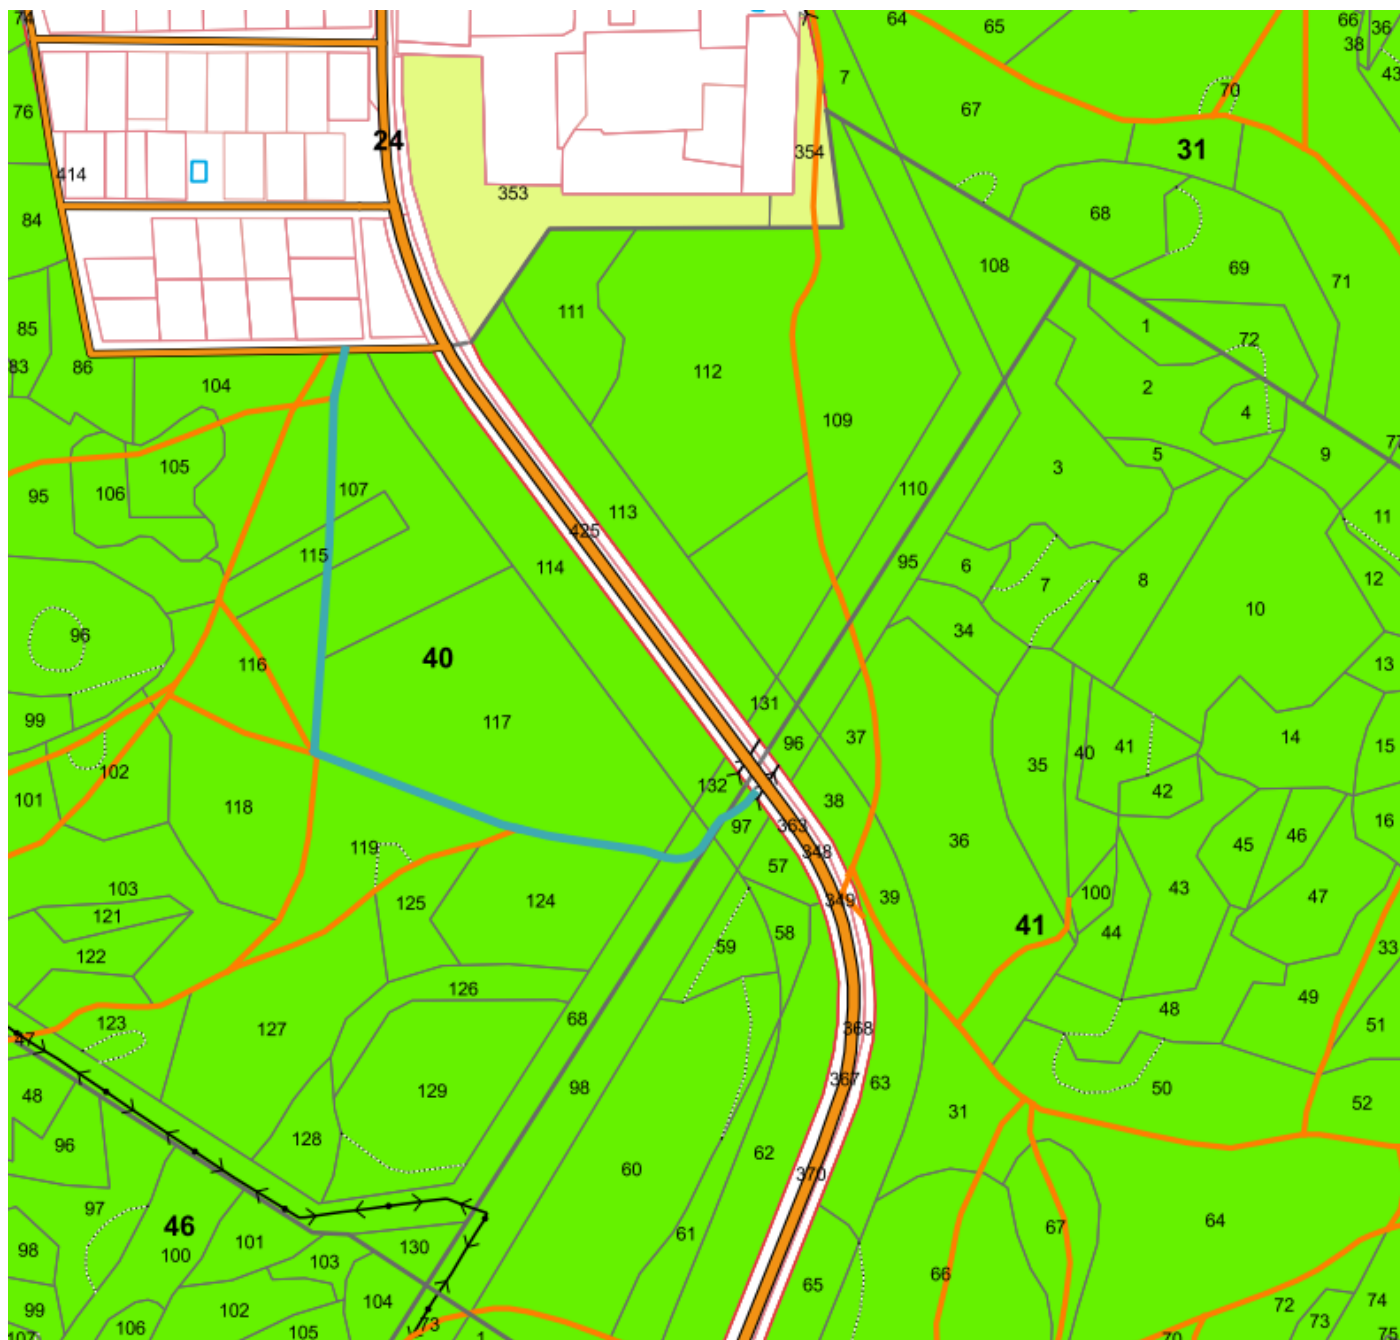

VĮ VALSTYBINIŲ MIŠKŲ URĖDIJA
KAZLŲ RŪDOS REGIONINIS PADALINYS

MIŠKO KELIŲ, KURIUOSE KETINAMA ĮRENGTI DIRBTINĘ DANGĄ
SCHEMA

Kazlų Rūdos g-ją kv. 97 skl. 50/23 - kv. 97 skl. 42
kelio (ruožo) ilgis 0,80 km.

