



AKCINĖ BENDROVĖ „MONTUOTOJAS“

Filialas - montavimo firma Panevėžyje

Perkančiajai organizacijai AB „Šiaulių energija“

TIEKĖJO PRIESAIKOS DEKLARACIJA APIE PROJEKTO VADOVO PARENGTUS PROJEKTUS

2016-07-11 Nr.07-04

(data)

Panevėžys

(sudarymo vieta)

Aš, direktorius Antanas Katinas,

(Tiekėjo vadovo ar jo įgalioto asmens pareigų pavadinimas, vardas ir pavardė)

tvirtinu, kad mano vadovaujamo (-os) (atstovaujamo (-os)) AB „Montuotojas“ filialas-montavimo firma Panevėžyje,

(Tiekėjo pavadinimas)

dalyvaujančio (-ios) AB „Šiaulių energija“ vykdomame Pietinės katilinės cheminio vandens valym rezervuarų rekonstravimo (kapitalinio remonto) ir ūkinio pastato paprastojo remonto darb supaprastintame atvirajame konkurse (darbų pagrindinis BVPŽ kodas - 4522200-9-inžinerinių statinių statybos darbai), skelbtame

CVP IS , pirkimo Nr.282510

(leidinio pavadinimas, kuriame paskelbtas skelbimas apie pirkimą, data ir numeris ir (arba) nuoroda į CVP IS)

projektavimo darbų vykdymui skiriu projekto vadovą

Viktorą Strikaitį

(vardas, pavardė)

ir deklaruojau šio projekto vadovo per pastaruosius 5 metus parengtų projektų, susijusių su metalinių rezervuarų statyba* ir pagal šiuos projektus sėkmingai atliktų statybos darbų sąrašą:

Eil. Nr.	Statybos objekto pavadinimas, statybos metai	Užsakovas, kontaktinis asmuo, tel.	Rezervuarų techniniai duomenys			Pastabos
			Rezervuaro medžiaga	Aukštis, m	Tūris, m ³	
1.	KAM aviacinio kuro bazės (inžineriniai infrastruktūros įrenginiai, susisiekimo komunikacijos, privažiavimo keliai, geležinkelis) įrengimas (Lakūnų g.2, Lakūnų g.3, Aerouosto g.101, Šiauliai) , 2015m	AB„Panevėžio statybos trestas“ projektų vadovas A.Jocius, tel.8 698 02109	Plienas S355	6,40	1000,0	2vnt.
2.	UAB„BEGA“ Skystų produktų rezervuarų Nemuno g.2, Klaipėda	Generalinis direktorius Aloyzas Kuzmarskis	Plienas S355	R1-17,5 R2-20,0 R3-20,0	R1-3004,0 R2-8094,0 R3-13577	1vnt. 1vnt. 1vnt.

Akcinė bendrovė „MONTUOTOJAS“
Filialas – montavimo firma Panevėžyje
Įmonės kodas 147661162
PVM kodas LT100000008816

S.Kerbedžio g. 54
Panevėžys
LT-35113
Lietuva

Telefonas +370 45 46 63 97
Faksas +370 45 46 63 97
El. paštas info@panevezys.montuotojas.lt
Svetainė www.montuotojas.lt



	projektavimo, gamybos ir montavimo darbai, 2014 -2015m	Tel.8 46 380384				
3.	UAB„Agrochema“ skystų trąšų 2x800m ³ rezervuarų su priklausiniais statyba Gedimino g.83, Kupiškis, 2016m.	UAB„Kasmant a“ direktorius G. Vitkūnas tel.8 698 33302	Plienas S355	9,50	800	2 vnt.

*- Sąvoka „statyba“ apima ir rekonstravimo, kapitalinio remonto sąvoką

Direktorius

*(Tiekėjo arba jo įgalioto
asmens pareigų pavadinimas)*



(parašas)

Antanas Katinas

(vardas ir pavardė)



Consena

UŽDAROMJI AKCINĖ BENDROVĖ
Kaunas, Jovaičių g.2, Tel.: 8-37-206828, Fax.: 8-37-206723



AKCINĖ
BENDROVĖ
montuotojas
MONTAVIMO FIRMA PANEVĖŽYJE



Projekto Nr.	280109-DP
Projektas	INŽINIERINIŲ INFRASTRUKTŪROS ĮRENGINIŲ, SUSIEKIMO KOMUNUKACIJŲ (PRIVAŽIAVIMO KELIŲ, GELEŽINKELIŲ) TERITORIJOJE ŠALIA LAKŪNŲ G. 2, LAKŪNŲ G.3, AEROUOSTO G. 101, ŠIAULIUOSE, STATYBOS PROJEKTAS
Statytojas	LR KRAŠTO APSAUGOS MINISTERIJA, ATSTOVAUJAMA INFRASTRUKTŪROS PLĖTROS DEPARTAMENTO PRIE KRAŠTO APSAUGOS MINISTERIJOS
Etapas	DARBO PROJEKTAS
Statybos rūšis	NAUJA STATYBA
Projekto dalis	AVIACINIO KURO TALPOS. METALINIŲ KONSTRUKCIJŲ DALIS (-SK.3-)
Projekto dalies žymuo	280109-04-DP-SK.3



AB „Montuotojas“ MFP
GTS viršininkas
Kęstutis Sorius

[Handwritten signature]
2013.07.11

UAB "CONSENA"	Projekto vadovas	<i>[Handwritten signature]</i>	K. Kuzminovas
AB "MONTUOTOJAS" MONTAVIMO FIRMA PANEVĖŽYJE	Projekto dalies vadovas	<i>[Handwritten signature]</i>	V. Strikaitis

KAUNAS, 2013

Projektas SKYSTŲ TRĄŠŲ DVIEJŲ REZERVUARŲ (PO 800m³)
SU PRIKLAUSINIAIS STATYBA GEDIMINO G. 83, KUPIŠKIO M.

Statytojas UAB "AGROCHEMA"

Etapas DARBO PROJEKTAS

Statybos rūšis NAUJA STATYBA

Projekto dalis SKYSTŲ PRODUKTŲ REZERVUARAI V=800m³
METALINIŲ KONSTRUKCIJŲ DALIS

Projekto dalies žymuo MFP-2015-10-01-MK-DP-00.00




AB „Montuotojas“ MFP
GTS viršininkas
Kęstutis Sorius

AB "MONTUOTOJAS"
FILIALAS-MONTAVIMO
FIRMA PANEVĖŽYJE

PROJEKTO DALIES VADOVAS

V. STRIKAITIS

PANEVĖŽYS
2015

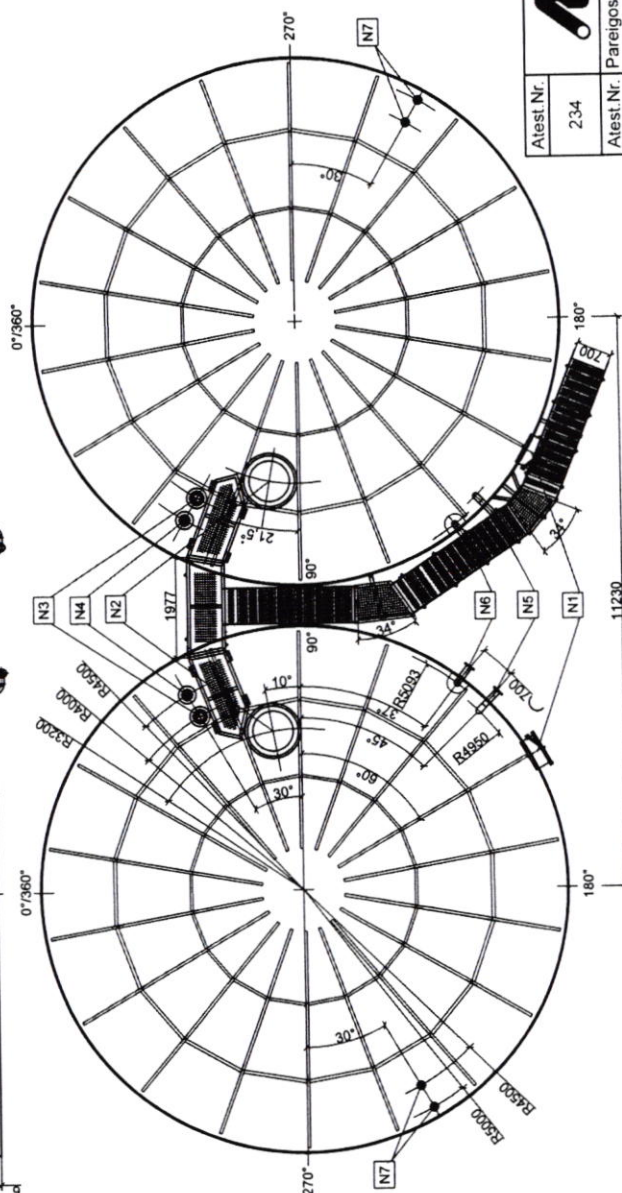

POZICIJA	DN	PN	PAVAIDINIMAS	KIERIS
N1	600	10	LIUKAS 06000	2
N2	800	10	STOGO LIUKAS Ø800	2
N3	150	10	AL SUOKLIS	2
N4	100	10	TEKIMO ATVAMZDIS	2
N5	100	10	PAĖMIMO ATVAMZDIS	2
N6	100	10	IŠLEIDIMO ATVAMZDIS	2
N7	50	10	DAVIKLIO ATVAMZDIS	4



AB „Montuotojas“ MFP
GTS viršininkas
Kestutis Sorius

Kestutis Sorius



Atest Nr.	AKCINĖ BENDROVĖ MONTUOTOJAS					SKYSTŲ TRAŠŲ 2x800m³ TALPYKLOS SU PRIKLAUSINIAIS				
234	Pareigos		Pavardė		Parašas	Data	SKYSTŲ TRAŠŲ REZERVUARAS V=800m³ BENDRAS VAIZDAS			
	PDV		V. Slinkaitis		<i>A.A.</i>					
31782										
Elapas	UAB "AGROCHEMA"						Lapas	1	Lapų	1
DP							MFP-2015-10-01-MK-DP-00.00			

UAB "RESTITAS"




AKCINĖ BENDROVĖ „MONTUOTOJAS“
Filialas - montavimo firma Panevėžyje

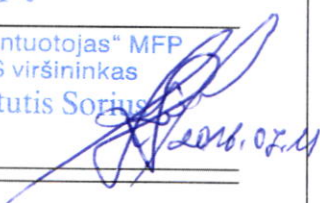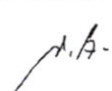

Projektas	SKYSTŲ PRODUKTŲ SAUGYKLOS NEMUNO G. 2, KLAIPĖDA STATYBOS PROJEKTAS		
Statytojas	UAB KLAIPĖDOS JŪRŲ KROVINIŲ KOMPANIJA "BEGA"		
Etapas	TECHNINIS PROJEKTAS		
Statybos rūšis	NAUJA STATYBA		
Projekto dalis	SKYSTŲ PRODUKTŲ REZERVUARAI V=3004, 8094, 13577m ³ METALINIŲ KONSTRUKCIJŲ DALIS (-SK.3-)		
Projekto dalies žymuo	MFP-2013-05-02-TP-SK.3		
Tomas	III.I	Kopija tikra AB „Montuotojas“ MFP GTS viršininkas Kęstutis Sorius 	
UAB "RESTITAS"	PROJEKTO VADOVAS		O.KLIONAUSKIENĖ
AB "MONTUOTOJAS" MONTAVIMO FIRMA PANEVĖŽYJE	PROJEKTO DALIES VADOVAS		V.STRIKAITIS

KLAIPĖDA
2014

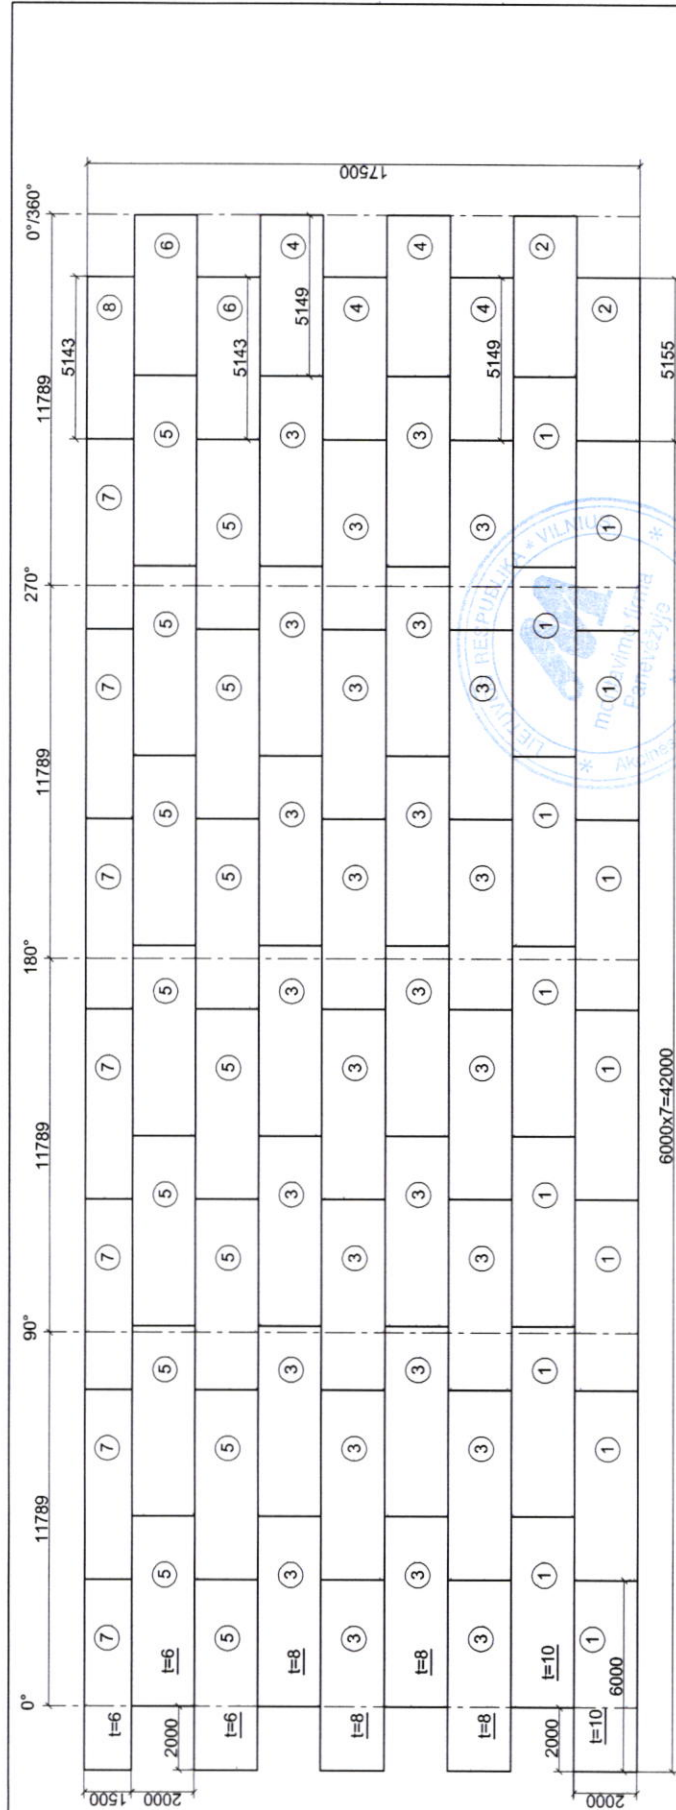



AB "Montuotojas" MFP
GTS viršininkas
Kęstutis Sorius

Kopija tikra

POZ.	ŽYMĖJIMAS	PIENAS	SKERSPŪVIS	ILGIS	KĖKIS	DETALĖ	VISŲ	PASTAB.
1	LST EN 10025-2	S355J2	PL 10x2000	6000	14	960.0	13440.0	
2	LST EN 10025-2	S355J2	PL 10x2000	5155	2	824.8	1649.6	
3	LST EN 10025-2	S355J2	PL 8x2000	6000	28	768.0	21504.0	
4	LST EN 10025-2	S355J2	PL 8x2000	5149	4	659.1	2636.4	
5	LST EN 10025-2	S355J2	PL 6x2000	6000	14	576.0	8064.0	
6	LST EN 10025-2	S355J2	PL 6x2000	5143	2	493.7	987.4	
7	LST EN 10025-2	S355J2	PL 6x1500	6000	7	432.0	3024.0	
8	LST EN 10025-2	S355J2	PL 6x1500	5143	1	370.3	370.3	
						VISO:	51675.7	
						SUVIRINIMO MEDŽIAGOS IR PAP.DETALĖS	3%	1550.3
						VISO:	53226.0	

UAB "RESTITITAS"				SKYSTŲ PRODUKTŲ SAUGYKLOS NEMUNO G.2. KLAIPĖDA STATYBOS PROJEKTAS			
Atest.Nr.	Parašas	Pavardė	Parašas	Atest.Nr.	Parašas	Pavardė	Parašas
1173				2161			
	PV	O.Klonauskienė					
AB "MONTUOTOJAS"				SKYSTŲ PRODUKTŲ REZERVUARAS V=3004m³ SIENUTĖ			
Atest.Nr.	Parašas	Pavardė	Parašas	Atest.Nr.	Parašas	Pavardė	Parašas
0234				31782			
	PDV	V.Strikaitis					
UAB KJIK "BEGA"				MFP-2013-12-12-TP-SK.3-01.00			
TP				Laida			
				0			
				Lapas			
				1			

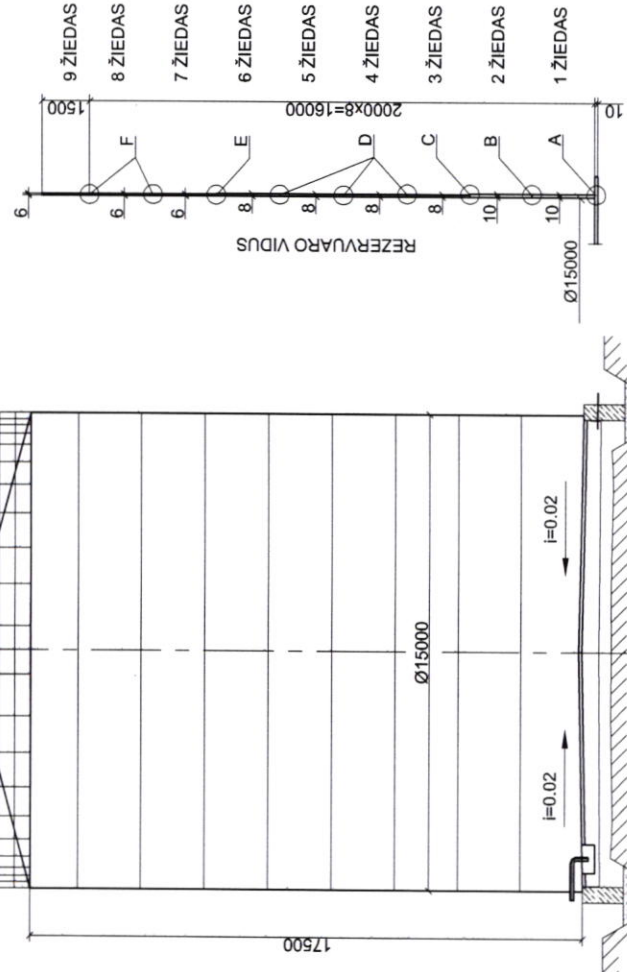

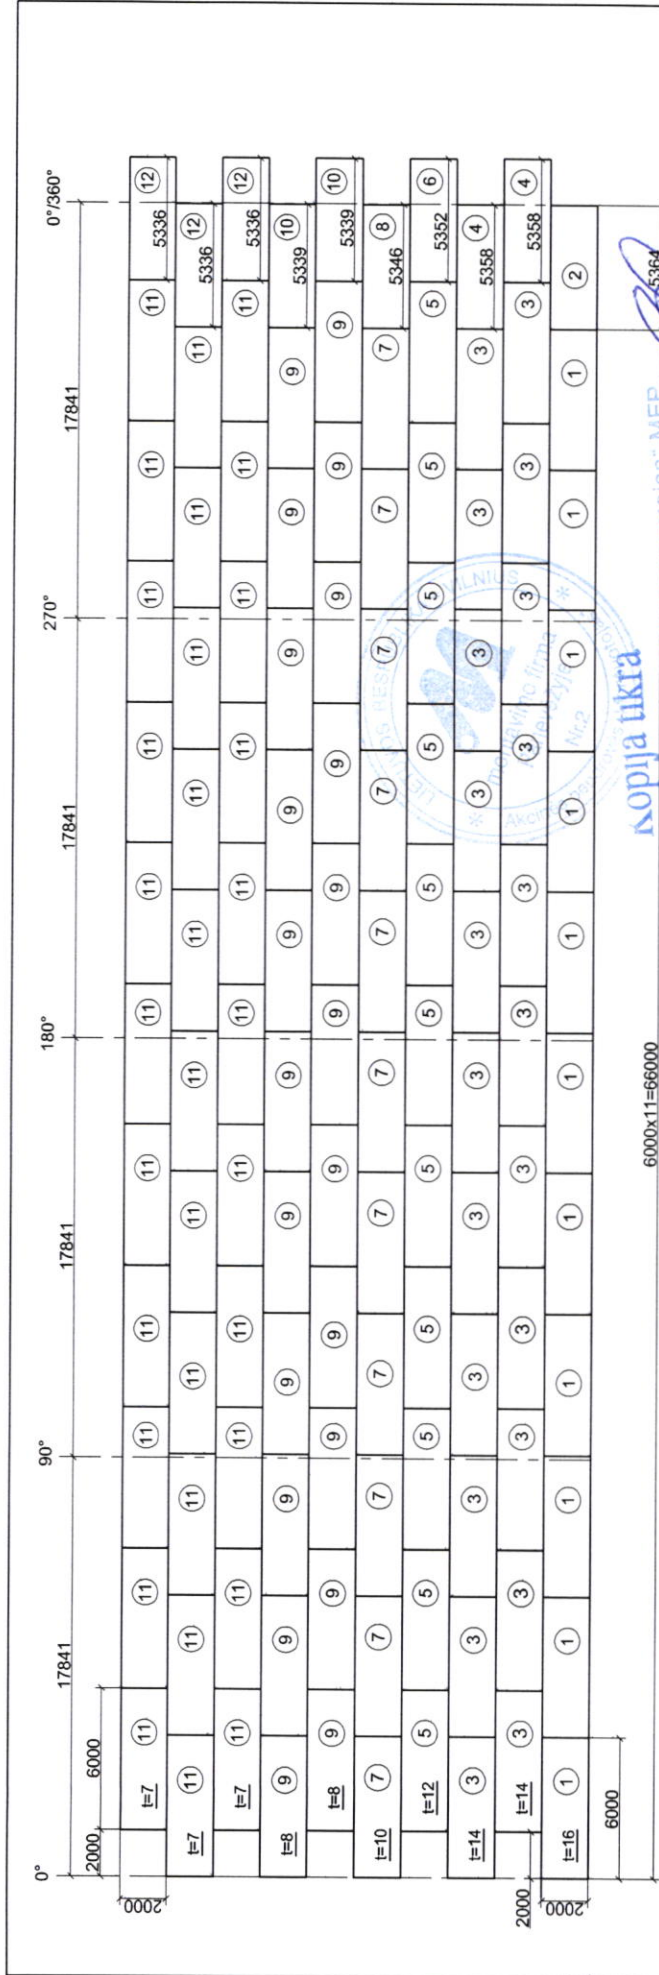


Kopija tikra

AB "Montuotojas" MFP
GTS viršininkas

Kestutis Sorius

2013.07.11

POZ.	ŽYMĖJIMAS	PIENAS	SKERSPŪVIS	GIS	KIEKIS	DETALĖ	VISŲ	PASTAB.
1	LST EN 10025-2	S355J2	PL 16x2000	6000	11	1536.0	16896.0	
2	LST EN 10025-2	S355J2	PL 16x2000	5364	1	1373.2	1373.2	
3	LST EN 10025-2	S355J2	PL 14x2000	6000	22	1344.0	29568.0	
4	LST EN 10025-2	S355J2	PL 14x2000	5358	2	1200.2	2400.4	
5	LST EN 10025-2	S355J2	PL 12x2000	6000	11	1152.0	12672.0	
6	LST EN 10025-2	S355J2	PL 12x2000	5352	1	1027.6	1027.6	
7	LST EN 10025-2	S355J2	PL 10x2000	6000	11	960.0	10560.0	
8	LST EN 10025-2	S355J2	PL 10x2000	5346	1	855.4	855.4	
9	LST EN 10025-2	S355J2	PL 8x2000	6000	22	768.0	16896.0	
10	LST EN 10025-2	S355J2	PL 8x2000	5339	2	683.4	1366.8	
11	LST EN 10025-2	S355J2	PL 7x2000	6000	33	672.0	22176.0	
12	LST EN 10025-2	S355J2	PL 7x2000	5336	3	597.6	1792.8	
						VISO:	117584.2	
						SUVIRINIMO MEDŽIAGOS IR PAP. DETALĖS 3%	3527.5	
						VISO:	121111.7	

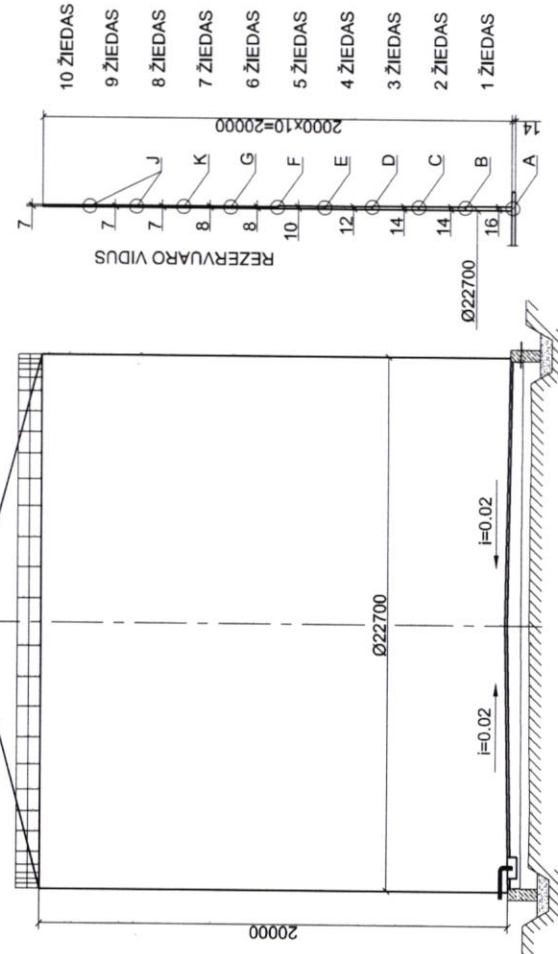


UAB "RESTITAS"			
Atest. Nr.	Pavardė	Parašas	Data
1173			
Atest. Nr. 2161	Pareigos PV	O. Klonauskienė	
Atest. Nr. 0234	Pavardė	Montavimo firma Panevėžyje	
Atest. Nr. 31782	Pareigos PDV	V. Strikaitis	
Etapas TP			
		UAB KJJK "BEGA"	

SKYSTŲ PRODUKTŲ SAUGYKLOS NEMUNO G.2.
KLAPEDA STATYBOS PROJEKTAS

SKYSTŲ PRODUKTŲ REZERVUARAS V=8094m³ SIENUTĖ	
Laida	0
Lapas	1
Lapų	1

MFP-2013-05-02-TP-SK.3-01.00

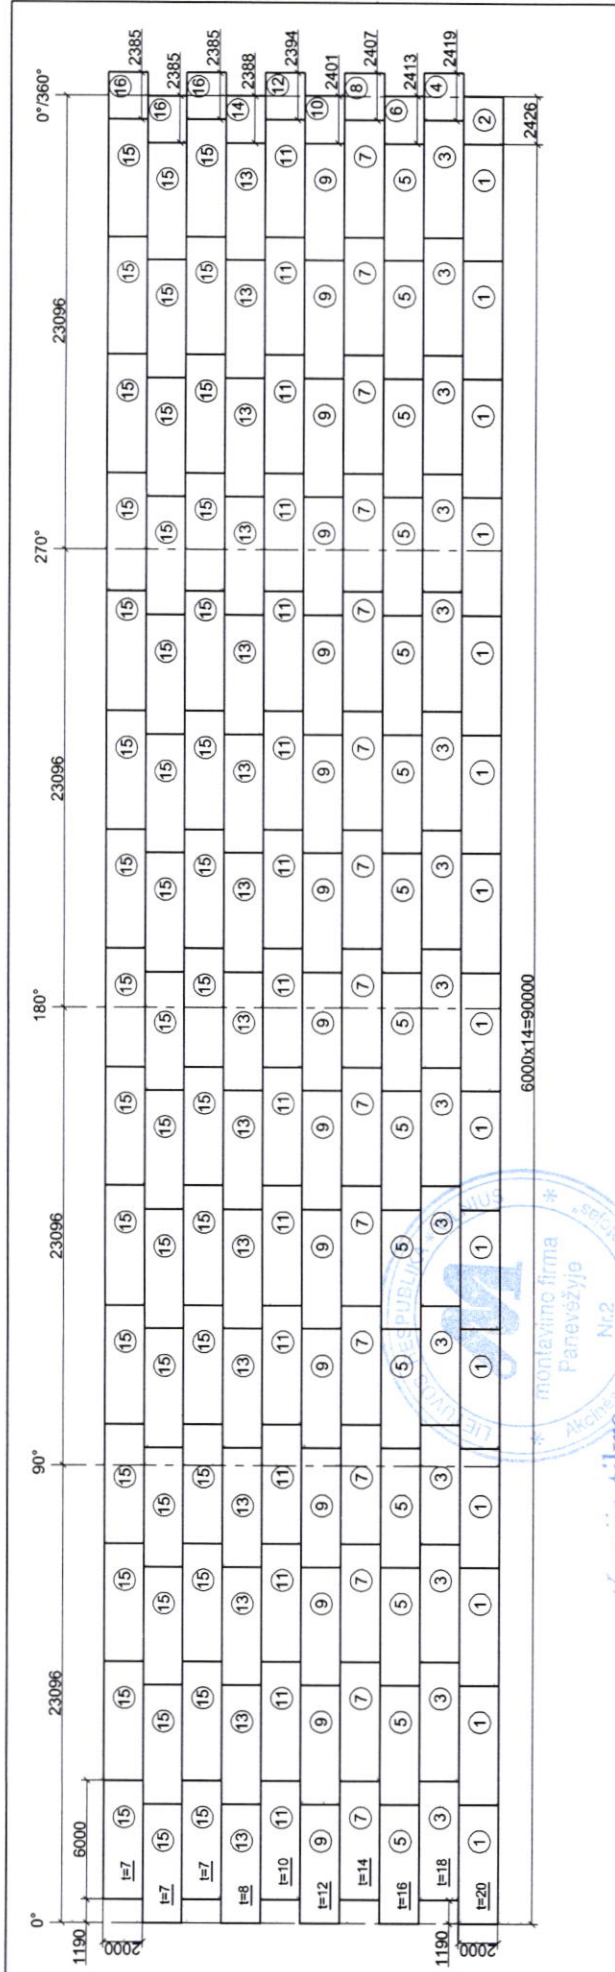

POZ.	ŽYMĖJIMAS	PLIENAS	SKERSPĖJŲVIS	ILGIS	KIEKIS	DETALĖ	VISŲ	PASTAB.
1	LST EN 10025-2	S355J2	PL 20x2000	6000	15	1920.00	28800.00	
2	LST EN 10025-2	S355J2	PL 20x2000	2426	1	776.32	776.32	
3	LST EN 10025-2	S355J2	PL 18x2000	6000	15	1728.00	25920.00	
4	LST EN 10025-2	S355J2	PL 18x2000	2419	1	696.67	696.67	
5	LST EN 10025-2	S355J2	PL 16x2000	6000	15	1536.00	23040.00	
6	LST EN 10025-2	S355J2	PL 16x2000	2413	1	617.73	617.73	
7	LST EN 10025-2	S355J2	PL 14x2000	6000	15	1344.00	20160.00	
8	LST EN 10025-2	S355J2	PL 14x2000	2407	1	539.17	539.17	
9	LST EN 10025-2	S355J2	PL 12x2000	6000	15	1152.00	17280.00	
10	LST EN 10025-2	S355J2	PL 12x2000	2401	1	460.99	460.99	
11	LST EN 10025-2	S355J2	PL 10x2000	6000	15	960.00	14400.00	
12	LST EN 10025-2	S355J2	PL 10x2000	2394	1	383.04	383.04	
13	LST EN 10025-2	S355J2	PL 8x2000	6000	15	768.00	11520.00	
14	LST EN 10025-2	S355J2	PL 8x2000	2388	1	305.66	305.66	
15	LST EN 10025-2	S355J2	PL 7x2000	6000	45	672.00	30240.00	
16	LST EN 10025-2	S355J2	PL 7x2000	2385	3	267.12	801.36	
						VISO:	175940.94	
						SUVIRINIMO MEDŽIAGOS IR PAP.DETALĖS	3%	5278.22
						VISO:	181219.16	

Kopija užrašyta

UAB "RESTITAS"

AB „Montuotojas“ MFP
GTS viršininkas
Kestutis Sorius

Technical drawing showing a rectangular structure with dimensions and a cross-section. The main drawing is a rectangle with a width of 20000 and a height of 2029400. A dashed line indicates a centerline. A cross-section is shown on the right side, with a width of 1000 and a height of 2029400. The cross-section shows a concrete wall with a thickness of 1000 and a height of 2029400. The wall is supported by a foundation. The drawing is labeled with dimensions and a scale of 1:1000.

Technical drawing showing a horizontal line with points labeled J, K, G, F, E, D, C, B, A. The line is labeled with dimensions and a scale of 1:1000. The points are located at the following distances from the left end: J (0), K (1000), G (2000), F (3000), E (4000), D (5000), C (6000), B (7000), and A (8000). The total length of the line is 20000. The drawing is labeled with dimensions and a scale of 1:1000.

2024.08.14

SKYSTŲ PRODUKTŲ SAUGYKLOS NEMUNO G.2.
KLAIPĖDA STATYBOS PROJEKTAS

SKYSTŲ PRODUKTŲ REZERVUARAS V=13677m³
SIENUTĖ

Laida
0

Lapas
1

MFP-2013-05-01-TP-SK-3-01.00