


SKLYPO ESAMŲ DANGŲ ARDYMO/ GRIOVIMO KIEKIŲ ŽINIARAŠTIS
--

I DANGOS

Eil. Nr.	Pavadinimas/ Detalės Nr.	Mato vnt.	Kiekis	Pastabos
1	Asfaltbetonio danga			
1.1	Dangos plotas	m²	321.28	
2	Betoninių trinkelų danga			
2.1	Dangos plotas	m²	460.92	

Atestato Nr.	 VILNIAUS ARCHITEKTŪROS STUDIJA P. Lukšio g. 32, LT-08222 Vilnius Tel. 2614469, Fax. 2124746, E-mail: vas@vas.lt				Kompleksas: 2014-09 Gyvenamosios paskirties (įvairių socialinių grupių) pastatai (7.4) Statinio rekonstravimas, Ypatingas statinys T. Kosciuškos g. 11A, (Kad.Nr.0101/0042:168), Vilnius			
1291								
A 974	PV	A. Pliučas		2014-08	Objektas: Gyvenamosios paskirties			
A 974	Arch.	A. Pliučas		2014-08	pastatas (įvairių socialinių grupių) (7.4)			
	Arch.	E. Skukauskienė		2014-08	Ardymo/ griovimo kiekių žiniaraštis			Laida
	Arch.	A. Syrusas		2014-08				O
TP	Užsakovas: Nacionalinė M.K.Čiurlionio menų mokykla Įm. k. 111966952				2014-09-TP-SP-A/GŽ			Lapas
								Lapų
					01	01		

SKLYPO SUTVARKYMO MEDŽIAGŲ KIEKIŲ ŽINIARAŠTIS							
I DANGOS							
Eil. Nr.	Pavadinimas/ Detalės Nr.				Mato vnt.	Kiekis	Pastabos
1	Asfaltbetonio danga (V klasė) / (TS-1)				m²	321.28	
1.1	Viršutinis asfaltbetonio sluoksnis AC 11 VN (d=0,04 m)				m²/ m³	321.28/ 12.85	
1.2	Asfaltbetonio pagrindo sluoksnis AC 22 PN (d=0,08 m)				m²/ m³	321.28/ 25.70	
1.3	Skaldos pagrindo sluoksnis (0/45, smulkumo d=0,20 m)				m²/ m³	321.28/ 64.26	
1.4	Smėlis (k>2.0m/parą) (d=0,33 m)				m²/ m³	321.28/ 106.02	
2	Betoninių trinkelų danga (V klasės dangos konstrukcija) (važiuojama) / (TS-2)				m²	328.78	
2.1	Trinkelės (h=0,08 m)				m²	328.78	
2.2	Skaldos atsijos (0/5 smulkumo, d=0,03m)				m²/ m³	328.78/ 9.86	
2.3	Skaldos pagrindo sluoksnis (0/45, smulkumo d=0,15 m)				m²/ m³	328.78/ 49.32	
2.4	Smėlis (k>2.0m/parą) (d=0,29 m)				m²/ m³	328.78/ 95.35	
3	Betoninių trinkelų danga (šaligatvis)/ (TS-3)				m²	391.28	
3.1	Betoninės trinkelės (h=0,08 m)				m²	391.28	
3.2	Skaldos atsijos (0/5 smulkumo, d=0,03m)				m²/ m³	391.28/ 11.74	
3.3	Skalda (0/45 smulkumo, d=0,15 m)				m²/ m³	391.28/ 58.69	
3.4	Smėlis (k>2.0m/parą) (d=0,24 m)				m²/ m³	391.28/ 93.91	
4	Veja				m²	405.87	
4.1	Veja (sėklos)				kg	16.23	Skaiciuota 40 g/m²;
4.2	Azoto trąšos				kg	2.03	Skaiciuota 5 g/m²;
4.3	Augalinis sluoksnis (d=0,15 m)				m²/ m³	408.87/ 60.88	
II BORTAI							
1	Betoniniai kelio bortai, spalva-pilka 1000(l)x150(b)x300(h)				m	116.65	
2	Betoniniai vejos bortai, spalva-pilka 1000(l)x80(b)x200(h)				m	158.13	
Pastaba: (TS-1...TS-3) - Nuoroda į technines specifikacijas							
Atestato Nr.	VILNIAUS ARCHITEKTŪROS STUDIJIA P. Lukšio g. 32, LT-08222 Vilnius Tel. 2614469, Fax. 2124746, E-mail: vas@vas.lt				Kompleksas: 2014-09 Gyvenamosios paskirties (įvairių socialinių grupių) pastatai (7.4) Statinio rekonstravimas, Ypatingas statinys T. Kosciuškos g. 11A, (Kad.Nr.0101/0042:168), Vilnius		
1291							
A 974	PV	A. Pliučas		2014-08	Objektas: Gyvenamosios paskirties		
A 974	Arch.	A. Pliučas		2014-08	pastatas (įvairių socialinių grupių) (7.4)		
	Arch.	E. Skukauskienė		2014-08	Sklypo sutvarkymo medžiagų kiekių žiniaraštis		
	Arch.	A. Syrusas		2014-08			
TP	Užsakovas: Nacionalinė M.K.Čiurlionio menų mokykla Įm. k. 111966952				2014-09-TP-SP-Ž		Lapas
							01
							Lapų
							01

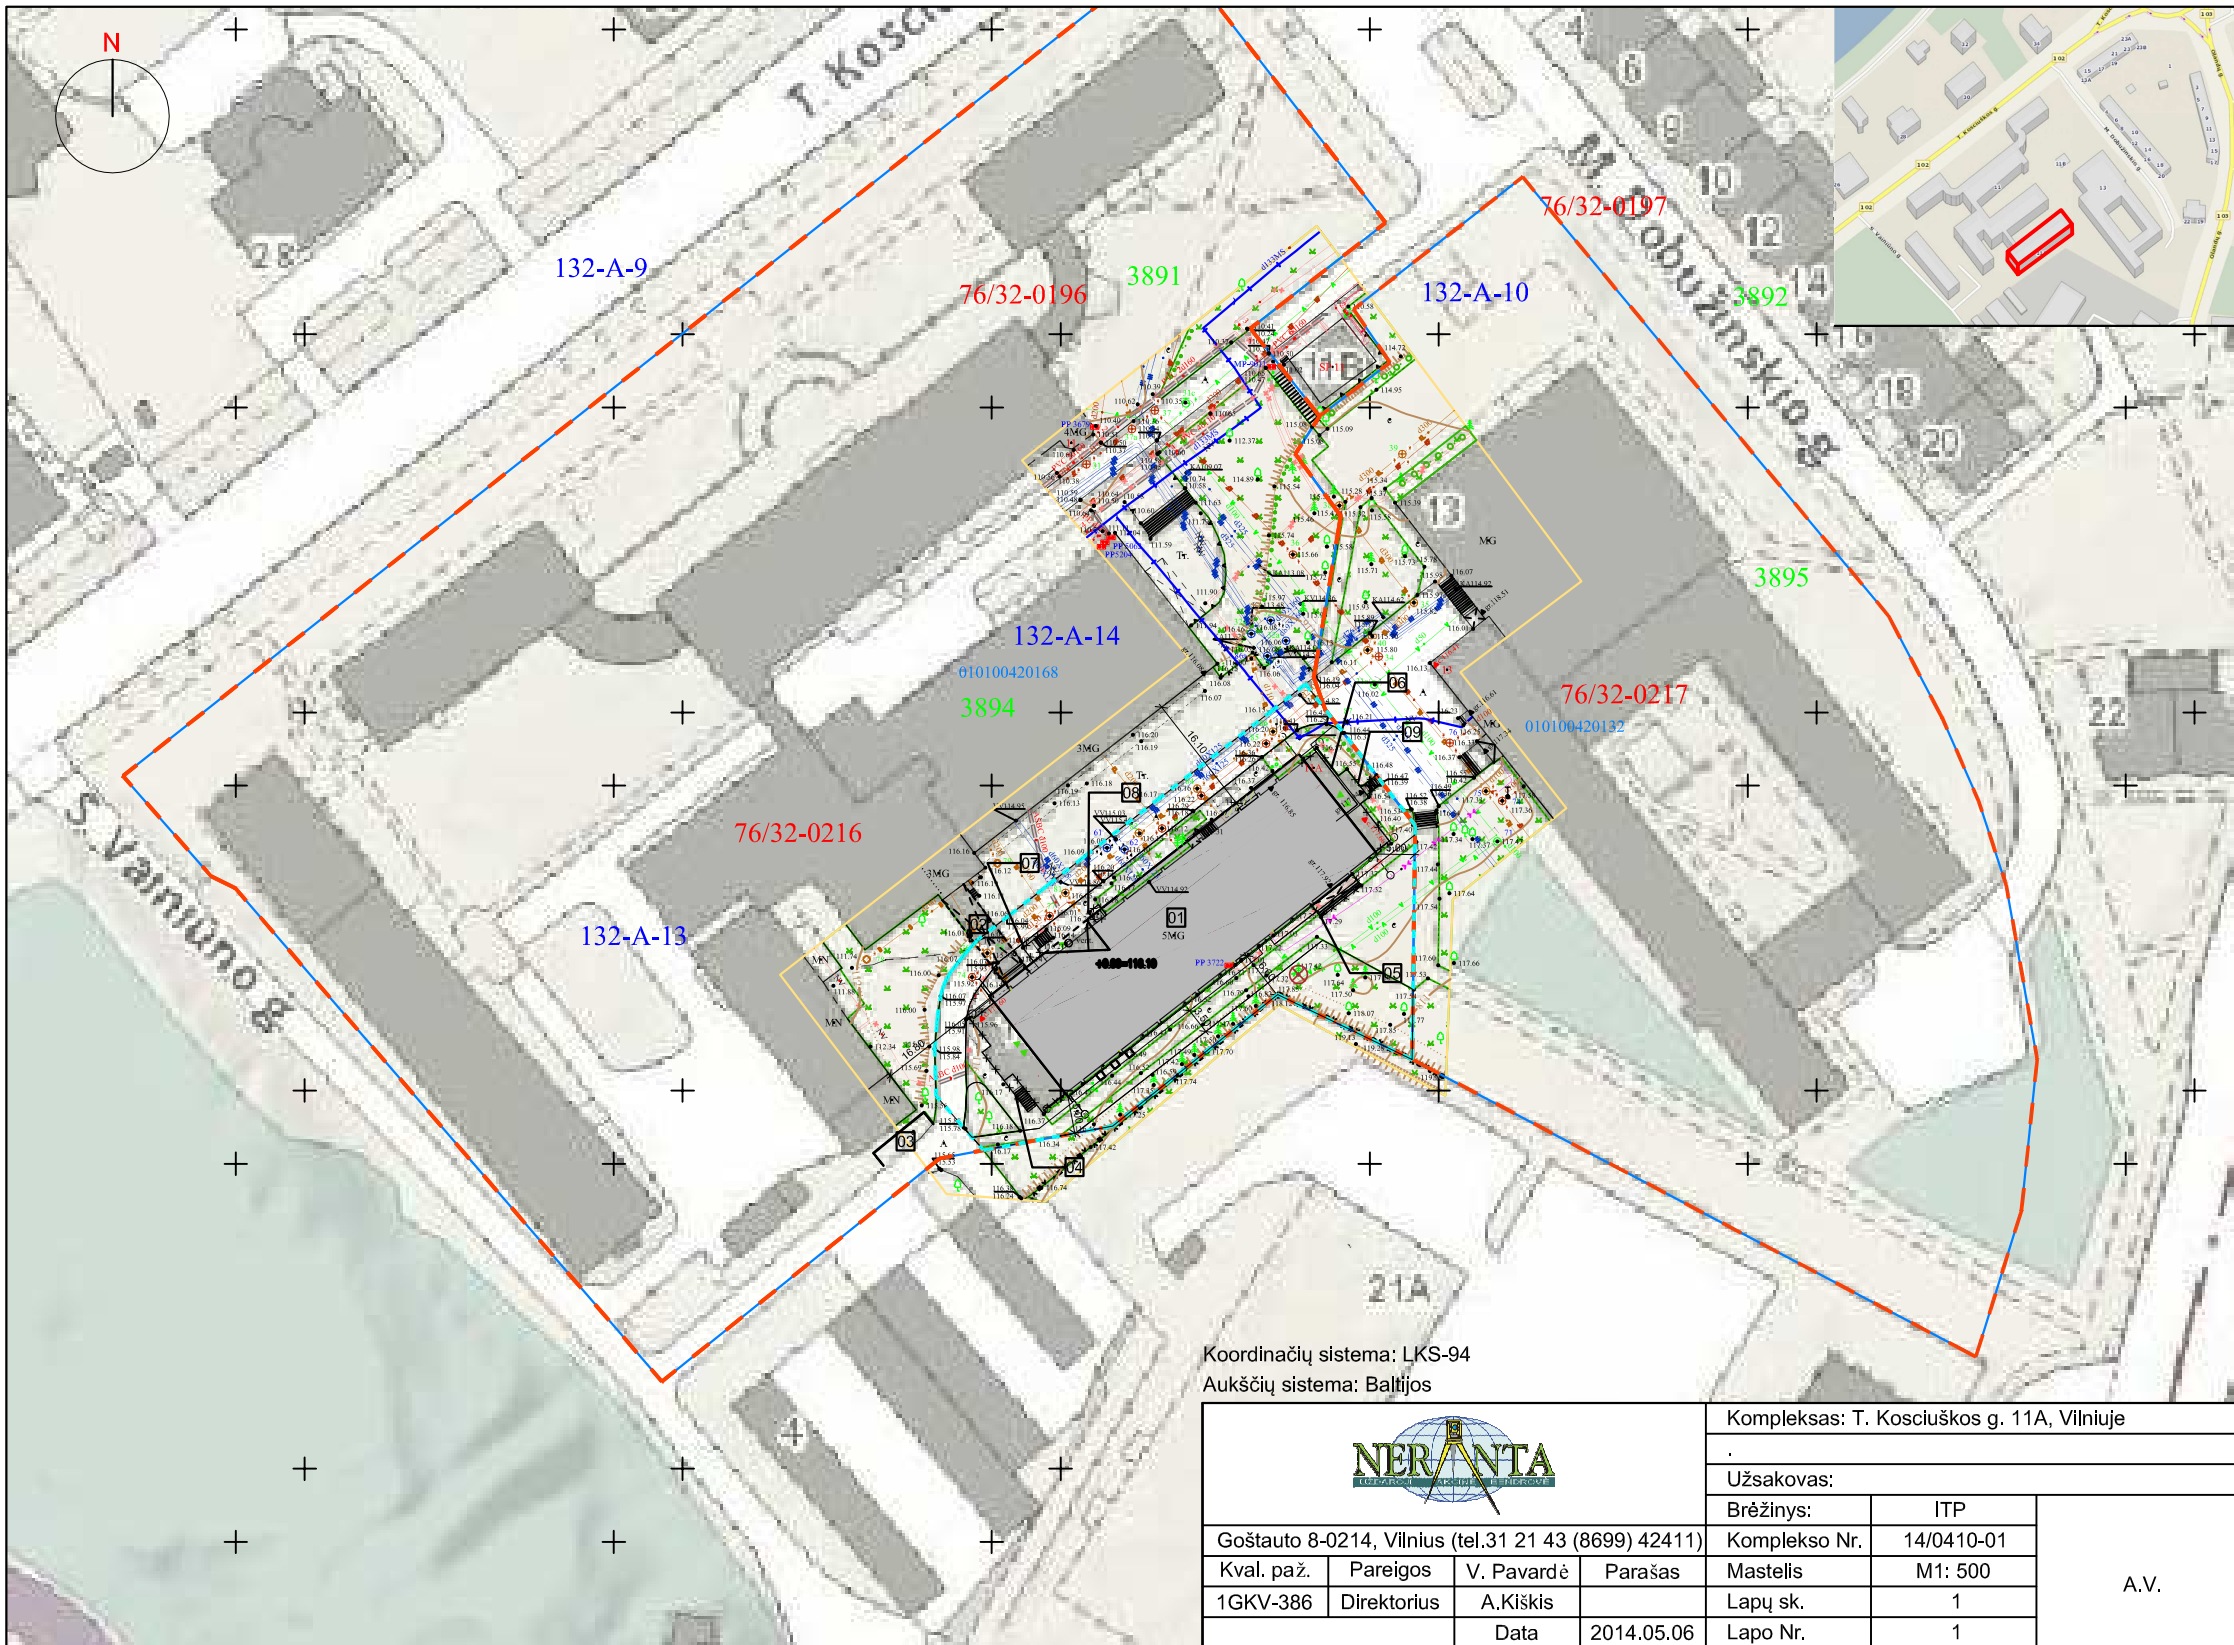


Koordinacių sistema: LKS-94
Aukščių sistema: Baltijos

				Kompleksas: T. Kosciuškos g. 11A, Vilniuje			
				.			
				Užsakovas:			
Goštauto 8-0214, Vilnius (tel.31 21 43 (8699) 42411)				Brėžinys:	ITP		A.V.
Kval. paž.	Pareigos	V. Pavardė	Parašas	Komplekso Nr.	14/0410-01		
1GKV-386	Direktorius	A.Kiškis		Mastelis	M1: 500		
				Lapų sk.	1		
		Data	2014.05.06	Lapo Nr.	1		

Pastabos:

1. Atstatomos dangos pasluoksnius įvertina rangovas, pagal numatomus vykdyti statybos darbus, įvertinęs jų galima sugadinimą statybos metu.


2. Statybos metu ir tiesiant komunikacijas pažeistos dangos atstatomas analogiškos esamoms ir tose pačiose altitudėse.

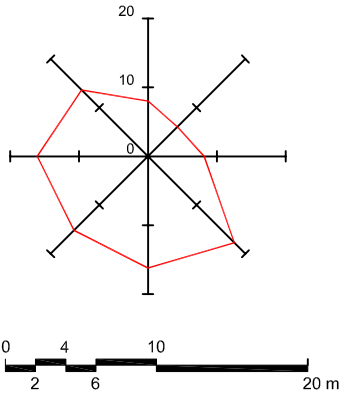


Atestato Nr.					VILNIAUS ARCHITEKTŪROS STUDIJIA		
	1291				P. Lukšio g. 32, LT-08222 Vilnius Tel. 2614469, Fax. 2124746, E-mail: vas@vas.lt		
TP	A 974	PV	A. Pliučas		2014-08	Užsakovas: Nacionalinė M.K.Čiurlionio menų mokykla Įm. k. 111966952	
	A 974	Arch.	A. Pliučas		2014-08		
		Arch.	E. Skukauskienė		2014-08		
		Arch.	A. Syrusas		2014-08		

SUTRUMPINIMAI	
Žymėjimas	Eksplikacija
01	Rekonstruojamas pastatas
02	Esama galerija (jungianti su gimnazija)
03	Atliekų konteinerių aikštelė
04	Griaunama pastato dalis su laiptais
05	Griaunami laiptai
06	Griaunama pastato dalis su laiptais
07	Griaunami laiptai
08	Griaunama pastato dalis
09	Atraminė sienutė

SUTARTINIAI ŽYMĖJIMAI	
Žymėjimas	Eksplikacija
	Sklypo riba
	Darbų vykdymo riba
	Griaunama pastato dalys
	Rekonstruojamas pastatas

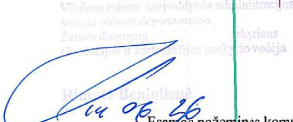						SI VILNIAUS PLATAS 61 S SKYRIUS AGNĖ KELECIENĖ 2014 06 26 	
Esančios požeminės komunikacijos sutikslintos:							
Eil. Nr.	Ištaigos pavadinimas	Sutiksl. data	Sutiksl. pareigos, pavardė	Parašas	Pastabos		
1	UAB " Vilniaus energija"	14.05.12	A. Cerniauskaite				
2	TEO LT, AB	2014.05.08	A. Cerniauskaite				
3	UAB "VGAET"	2014.05.08	A. Cerniauskaite				
4	AB "Lesto"	2014.05.08	A. Cerniauskaite				
5	AB "LD" Vilniaus fil.	2014.05.13	M. Arlauskas				
6	UAB "VVT"	2014.05.08	A. Cerniauskaite				
7	LITGRID AB	2014.05.13	A. Cerniauskaite				
8	AB "Skaidula"	2014.05.08	A. Cerniauskaite				

Kompleksas: 2014-09				
Gyvenamosios paskirties (įvairių socialinių grupių) pastatai (7.4)				
Statinio rekonstravimas, Ypatingas statinys				
T. Kosciuškos g. 11A, (Kad.Nr.0101/0042:168), Vilnius				
Objektas: Gyvenamosios paskirties pastatas (įvairių socialinių grupių) (7.4)				
Situacijos planas			Laida	
M 1:1000			O	
2014-09-TP-SP-01			Lapas	Lapų
			01	06

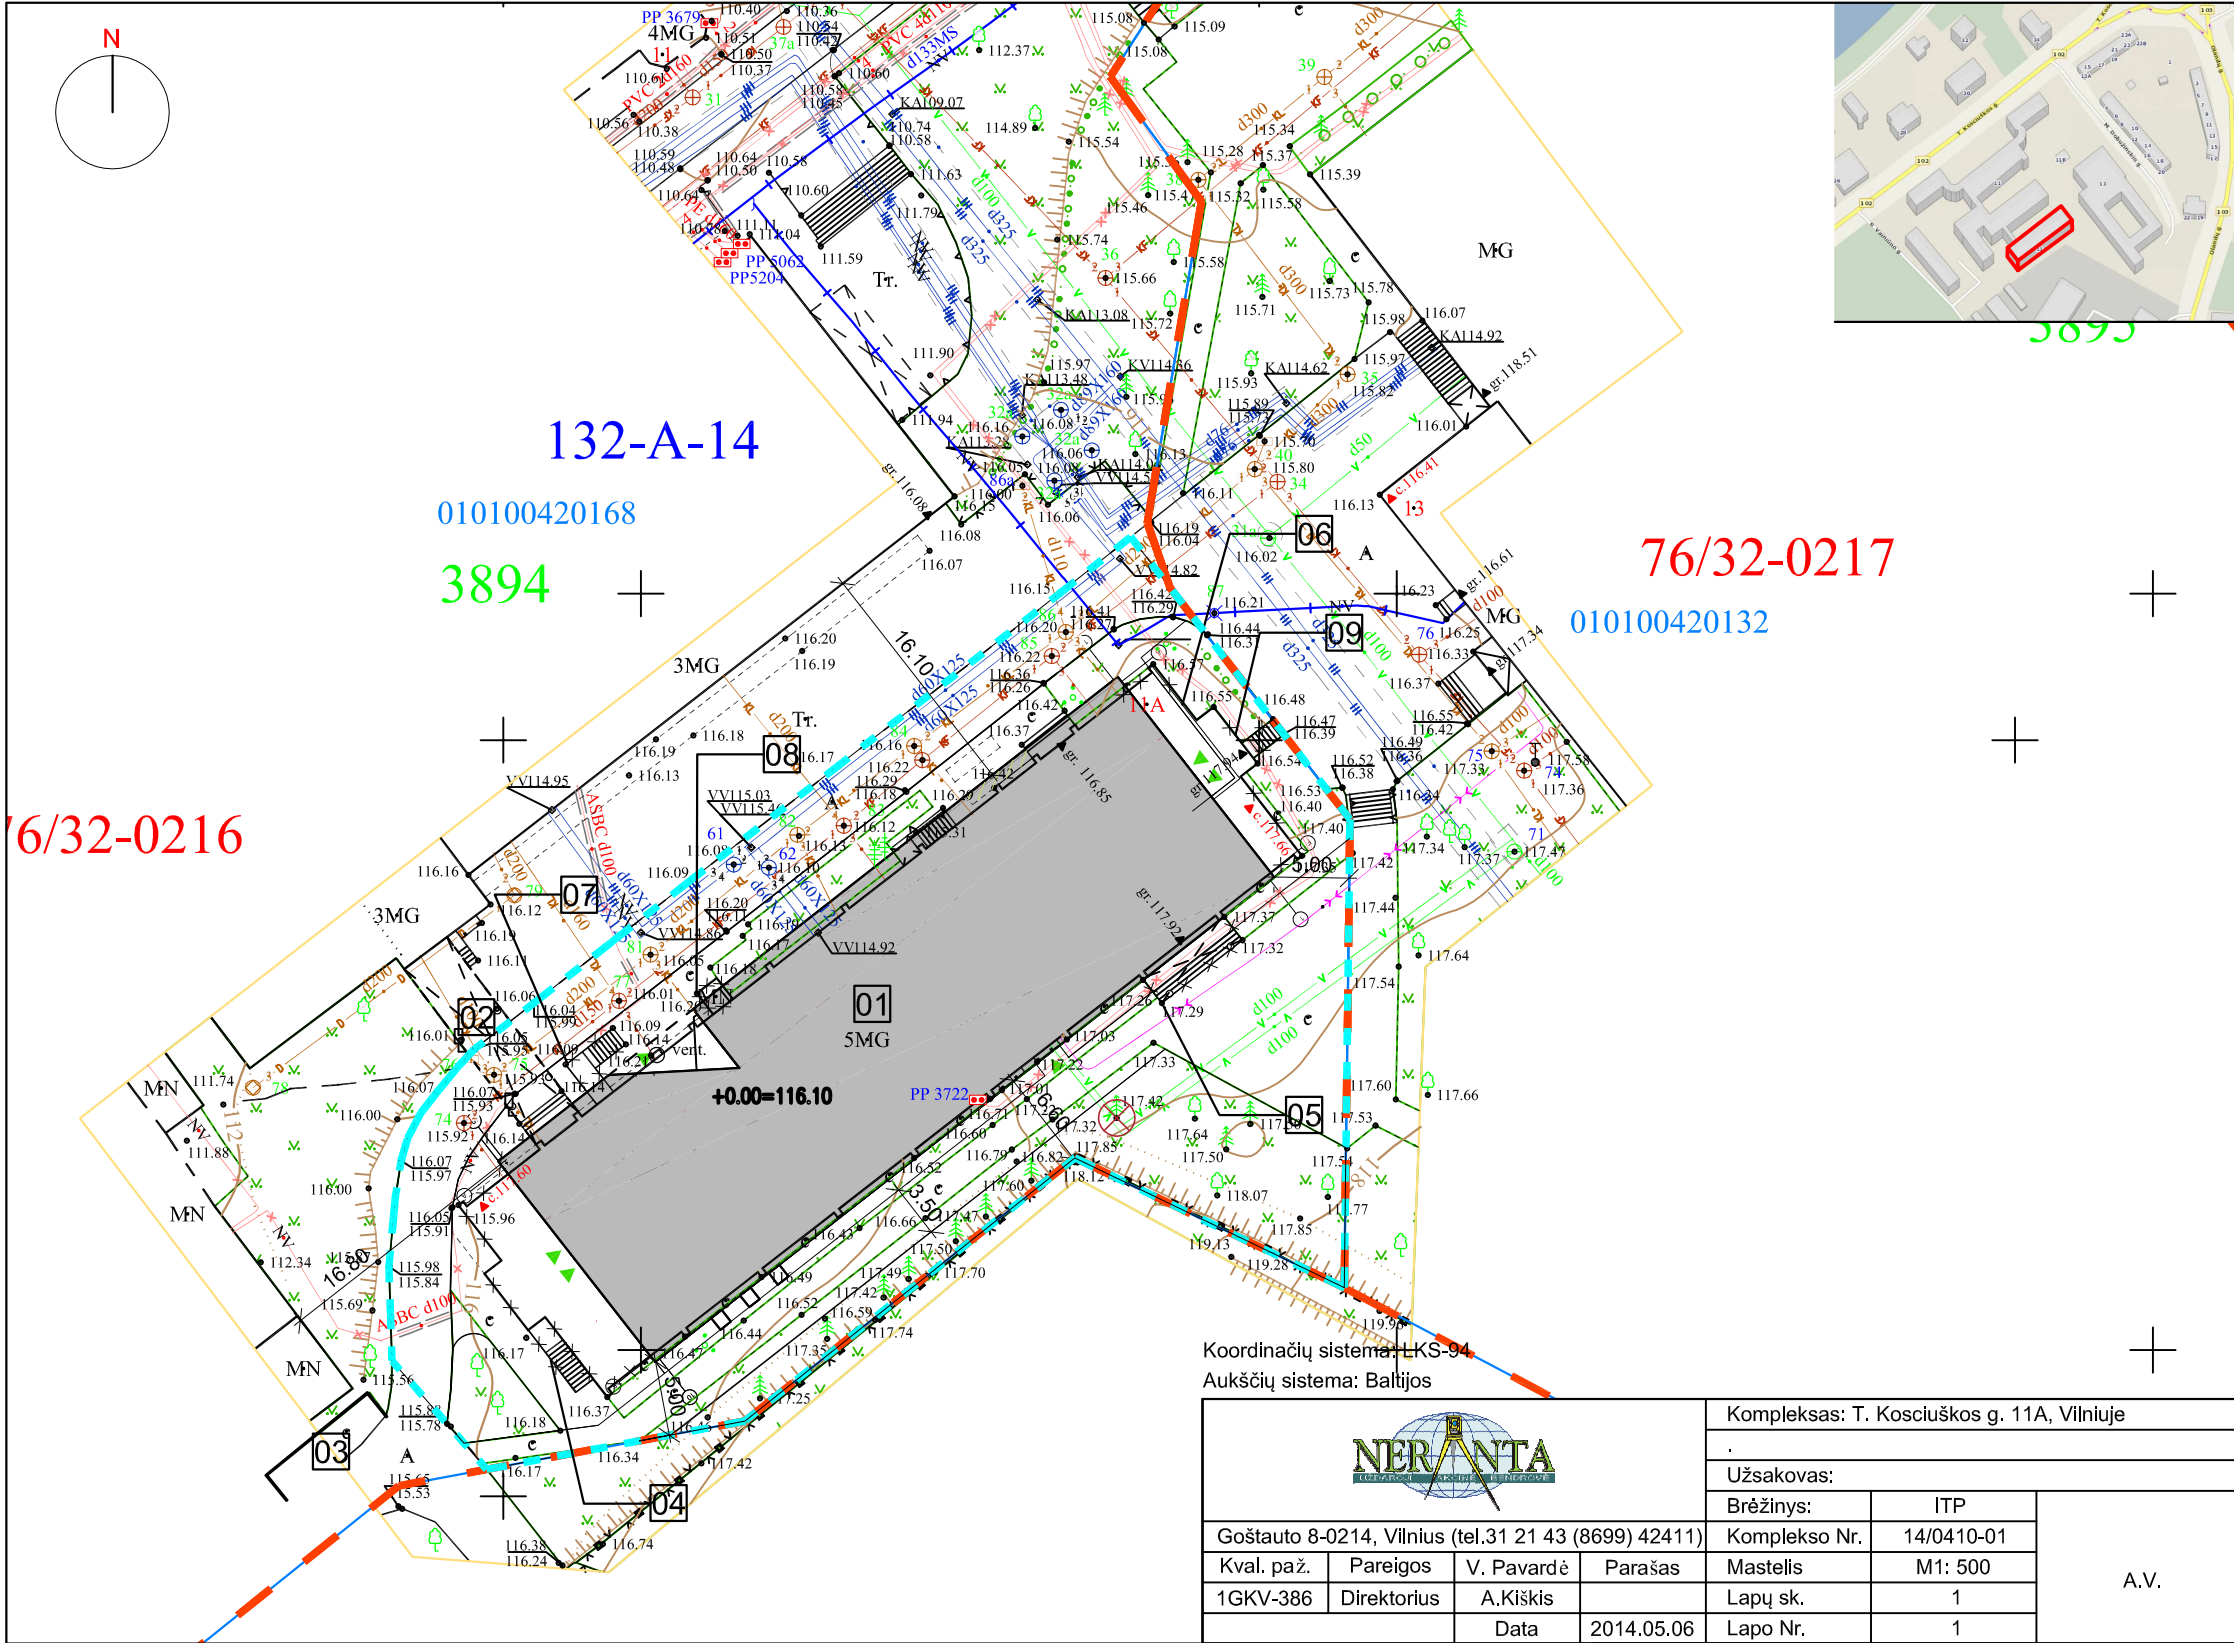

Koordinacių sistema: LKS-94
Aukščių sistema: Baltijos



Kompleksas: T. Kosciuškos g. 11A, Vilniuje

Užsakovas:

Brėžinys: ITP

Goštauto 8-0214, Vilnius (tel.31 21 43 (8699) 42411)

Kval. paž. Pareigos V. Pavardė Parašas

1GKV-386 Direktorius A.Kiškis

Data 2014.05.06

Komplekso Nr. 14/0410-01

Mastelis M1: 500

Lapų sk. 1

Lapo Nr. 1

Atestato Nr.

1291

VILNIAUS ARCHITEKTŪROS STUDIJIA
P. Lukšio g. 32, LT-08222 Vilnius
Tel. 2614469, Fax. 2124746, E-mail: vas@vas.lt

A 974

PV

A. Pliučas

2014-08

A 974

Arch.

A. Pliučas

2014-08

Arch.

E. Skukauskienė

2014-08

Arch.


A. Syrusas

2014-08

TP

Užsakovas:

Nacionalinė M.K.Čiurlionio menų mokykla
Įm. k. 111966952

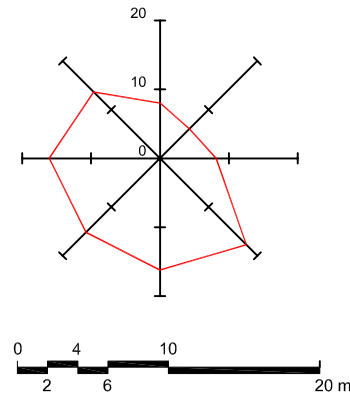

SUTRUMPINIMAI

Žymėjimas	Eksplikacija
01	Rekonstruojamas pastatas
02	Esama galerija (jungianti su gimnazija)
03	Atliekų konteinerių aikštelė
04	Griaunama pastato dalis su laiptais
05	Griaunami laiptai
06	Griaunama pastato dalis su laiptais
07	Griaunami laiptai
08	Griaunama pastato dalis
09	Atraminė sienutė


SUTARTINIAI ŽYMĖJIMAI

Žymėjimas	Eksplikacija
—	Sklypo riba
---	Darbų vykdymo riba
---	Griaunama pastato dalys
■	Rekonstruojamas pastatas

Eil. Nr.	Išrašo pavadinimas	Sutiksl. data	Sutiksl. pareigos, pavardė	Parašas	Pastabos
1	UAB "Vilniaus energija"	14.05.14	A. Cerniauskas	[Signature]	
2	TEO LT, AB	2014.05.08	[Signature]	[Signature]	
3	UAB "VGAET"	2014.05.08	[Signature]	[Signature]	
4	AB "Lesto"	2014.05.08	[Signature]	[Signature]	
5	AB "LD" Vilniaus fil.	2014.05.08	[Signature]	[Signature]	
6	UAB "VVT"	2014.05.08	[Signature]	[Signature]	
7	LITGRID AB	2014.05.08	[Signature]	[Signature]	
8	AB "Skaidula"	2014.05.08	[Signature]	[Signature]	

Pastabos:
1. Atstatomos dangos pasluoksnius įvertina rangovas, pagal numatomus vykdyti statybos darbus, įvertinę jų galima sugadinimą statybos metu.
2. Statybos metu ir tiesiant komunikacijas pažeistos dangos atstatomas analogiškos esamoms ir tose pačiose altitudėse.

Kompleksas: 2014-09	
Gyvenamosios paskirties (įvairių socialinių grupių) pastatai (7.4)	
Statinio rekonstravimas, Ypatingas statinys	
T. Kosciuškos g. 11A, (Kad.Nr.0101/0042:168), Vilnius	
Objektas: Gyvenamosios paskirties pastatas (įvairių socialinių grupių) (7.4)	
Sklypo planas	
M 1:500	
Laida	
O	
Lapas	
02	
Lapų	
06	
2014-09-TP-SP-02	

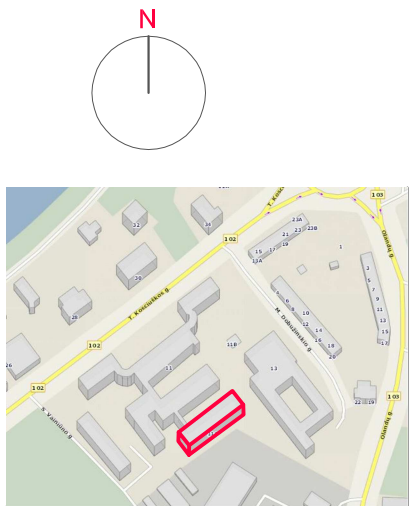


SUTARTINIAI ŽYMĖJIMAI	
Žymėjimas	Eksplikacija
	Sklypo riba
	Darbų vykdymo riba
	Griaunama pastato dalys
	Rekonstruojamas pastatas
SUTRUMPINIMAI	
Žymėjimas	Eksplikacija
01	Rekonstruojamas pastatas
02	Esama galerija (jungianti su gimnazija)
03	Atliekų konteinerių aikštelė
04	Griaunama pastato dalis su laiptais
05	Griaunami laiptai
06	Griaunama pastato dalis su laiptais
07	Griaunami laiptai
08	Griaunama pastato dalis
09	Atraminė sienutė

TECHNINIAI - EKONOMINIAI RODIKLIAI				
EIL. NR.	CHARAKTERISTIKOS PAVADINIMAS	TIPAS	MATAV. VNT	KIEKIS A1 ŠP
1.	Projektuojamos trasos ilgis		m	34,90
2.	Paklojimo būdas	Bekanalinis	m	34,90
3.	Termofikacinio vandens temperatūra	T1; T2	°C	115/65
4.	Izoliacijos tipas			Putų poliuretanas
5.	Šilumos šaltinis			Integruotas tinklas
6.	Orientacinė šilumnešio galia		kW	595,00
7.	Vamzdinių diametras		mm	ø76,1/140

Pastabos:

- Atstatomos dangos pasluoksnius įvertina rangovas, pagal numatomus vykdyti statybos darbus, įvertinęs jų galima sugadinimą statybos metu.
- Statybos metu ir tiesiant komunikacijas pažeistos dangos atstatomas analogiškos esamoms ir tose pačiose altitudėse.

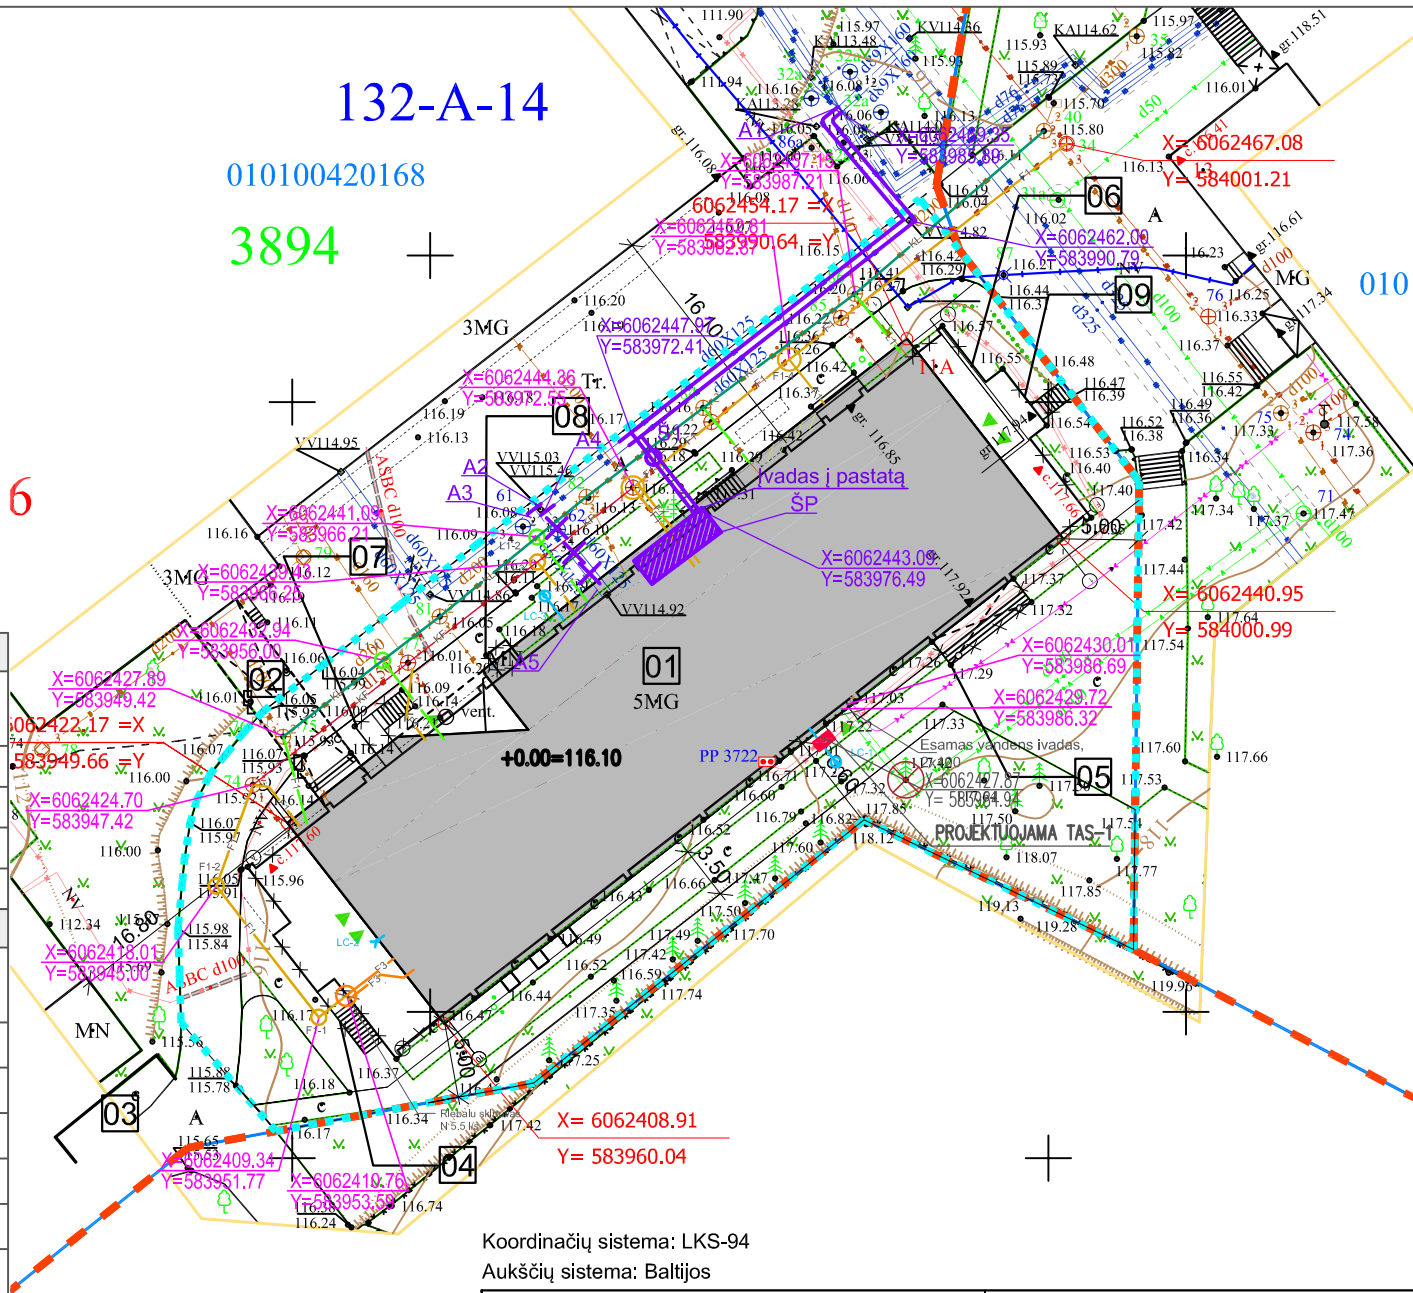


Koordinacių sistema: LKS-94
Aukščių sistema: Baltijos

				Kompleksas: T. Kosciuskos g. 11A, Vilniuje		
				.		
				Užsakovas:		
Goštauto 8-0214, Vilnius (tel.31 21 43 (8699) 42411)				Brėžinys:	ITP	A.V.
Kval. paž.	Pareigos	V. Pavardė	Parašas	Komplekso Nr.	14/0410-01	
1GKV-386	Direktorius	A.Kiškis		Mastelis	M1: 500	
				Lapų sk.	1	
			Data	2014.05.06	Lapo Nr.	



0 4 10 20 m

Atestato Nr.	VILNIAUS ARCHITEKTŪROS STUDIJA P. Lukšio g. 32, LT-08222 Vilnius Tel.: 2614469, Fax.: 2124746, E-mail: vl@vas.lt mob. 8 615 72 812			
1291				
A974	PV	A. Pliučas		2014.11
Atestato Nr.	 Balterma patikimas pastato inžinierius			Balterma ir ko, UAB UAB ORANGE OFFICE verslo centras (l.a.) Senasis Ukmergės kelias 4, U žuabalių k. Avižnių sen., Vilniaus r. LT-14180 Tel:(8-5) 213 38 17; Faks:(8-5) 213 38 91; projektaivimas@balterma.lt
3758				
26287	ŠT PDV	T. Majauskas		2014.11
23992	LVN PDV	E. K. Jackūnienė		2014.11
18605	LE PDV	M. Minderis		2014.11
ETAPAS	Užsakovas:			
TP	Nacionalinė Mikalojaus Konstantino Čiurlionio menų mokykla (į.k.111966952)			

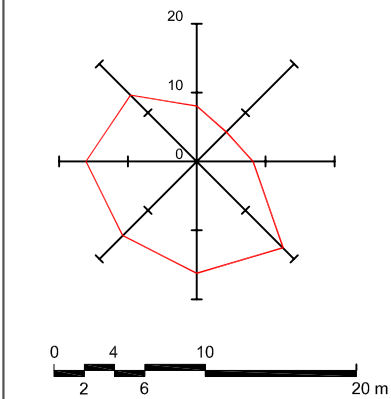

SUTARTINIAI ŽYMĖJIMAI	
	ESAMI BUITINIŲ NUOTEKŲ TINKLAI
	ESAMI LIETAUS NUOTEKŲ TINKLAI
	ESAMAS VANDENTIEKIS
	ESAMAS ŠILUMOTIEKIS
	ESAMA RYŠIŲ KANALIZACIJA
	ESAMAS RYŠIŲ KABELIS
	ESAMAS 0.4KV ELEKTROS KABELIS
	10KV ELEKTROS KABELIS
	ESAMAS DUJOTIEKIS
	ESAMA DEMONTUOJAMA ŠILUMINĖ TRASA
	PROJEKTUOJAMA ŠILUMOS TRASA
	PROJEKTUOJAMAS LAISTYMO VANDENTIEKIS
	PROJEKTUOJAMA BUITINĖ NUOTEKYNĖ
	PROJEKTUOJAMA LIETAUS NUOTEKYNĖ
	SKLYPO RIBOS
	DARBŲ VYKDYMO RIBOS
	ŠP
	PROJEKTUOJAMAS ŠILUMOS PUNKTAS
	PROJEKTUOJAMAS ŠILUMOS TRASOS ŠULINYS
	PROJEKTUOJAMAS LAISTYMO ČIAUPO ŠULINĖLIS
	PROJEKTUOJAMAS BUITINĖS NUOTEKYNĖS ŠULINYS
	PROJEKTUOJAMAS LIETAUS NUOTEKYNĖS ŠULINYS
	ŠILUMOS TRASOS PASIJUNGIMO TAŠKAS

SI VILNIAUS PLŪČAS GI S SKYRIUS AGNE KELEČIENĖ 2014 06 26					
Esamos požeminės komunikacijos sutikintos:					
Eil. Nr.	Ištaigos pavadinimas	Sutiksl. data	Sutiksl. pareigos, pavadė	Parašas	Pastabos
1	UAB "Vilniaus energija"	14.05.11	2014.05.08		
2	TEO LT, AB	2014.05.08	2014.05.08		
3	UAB "VGAET"	2014.05.08	2014.05.08		
4	AB "Lesto"	2014.05.08	2014.05.08		
5	AB "LD" Vilniaus fil.	2014.05.08	2014.05.08		
6	UAB "VVT"	2014.05.08	2014.05.08		
7	LITGRID AB	2014.05.08	2014.05.08		
8	AB "Skaidula"	2014.05.08	2014.05.08		

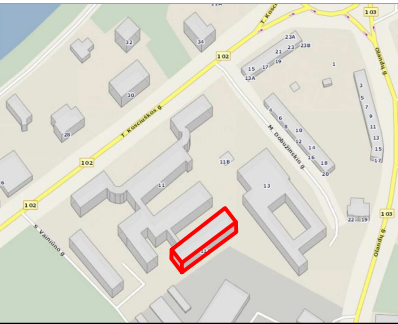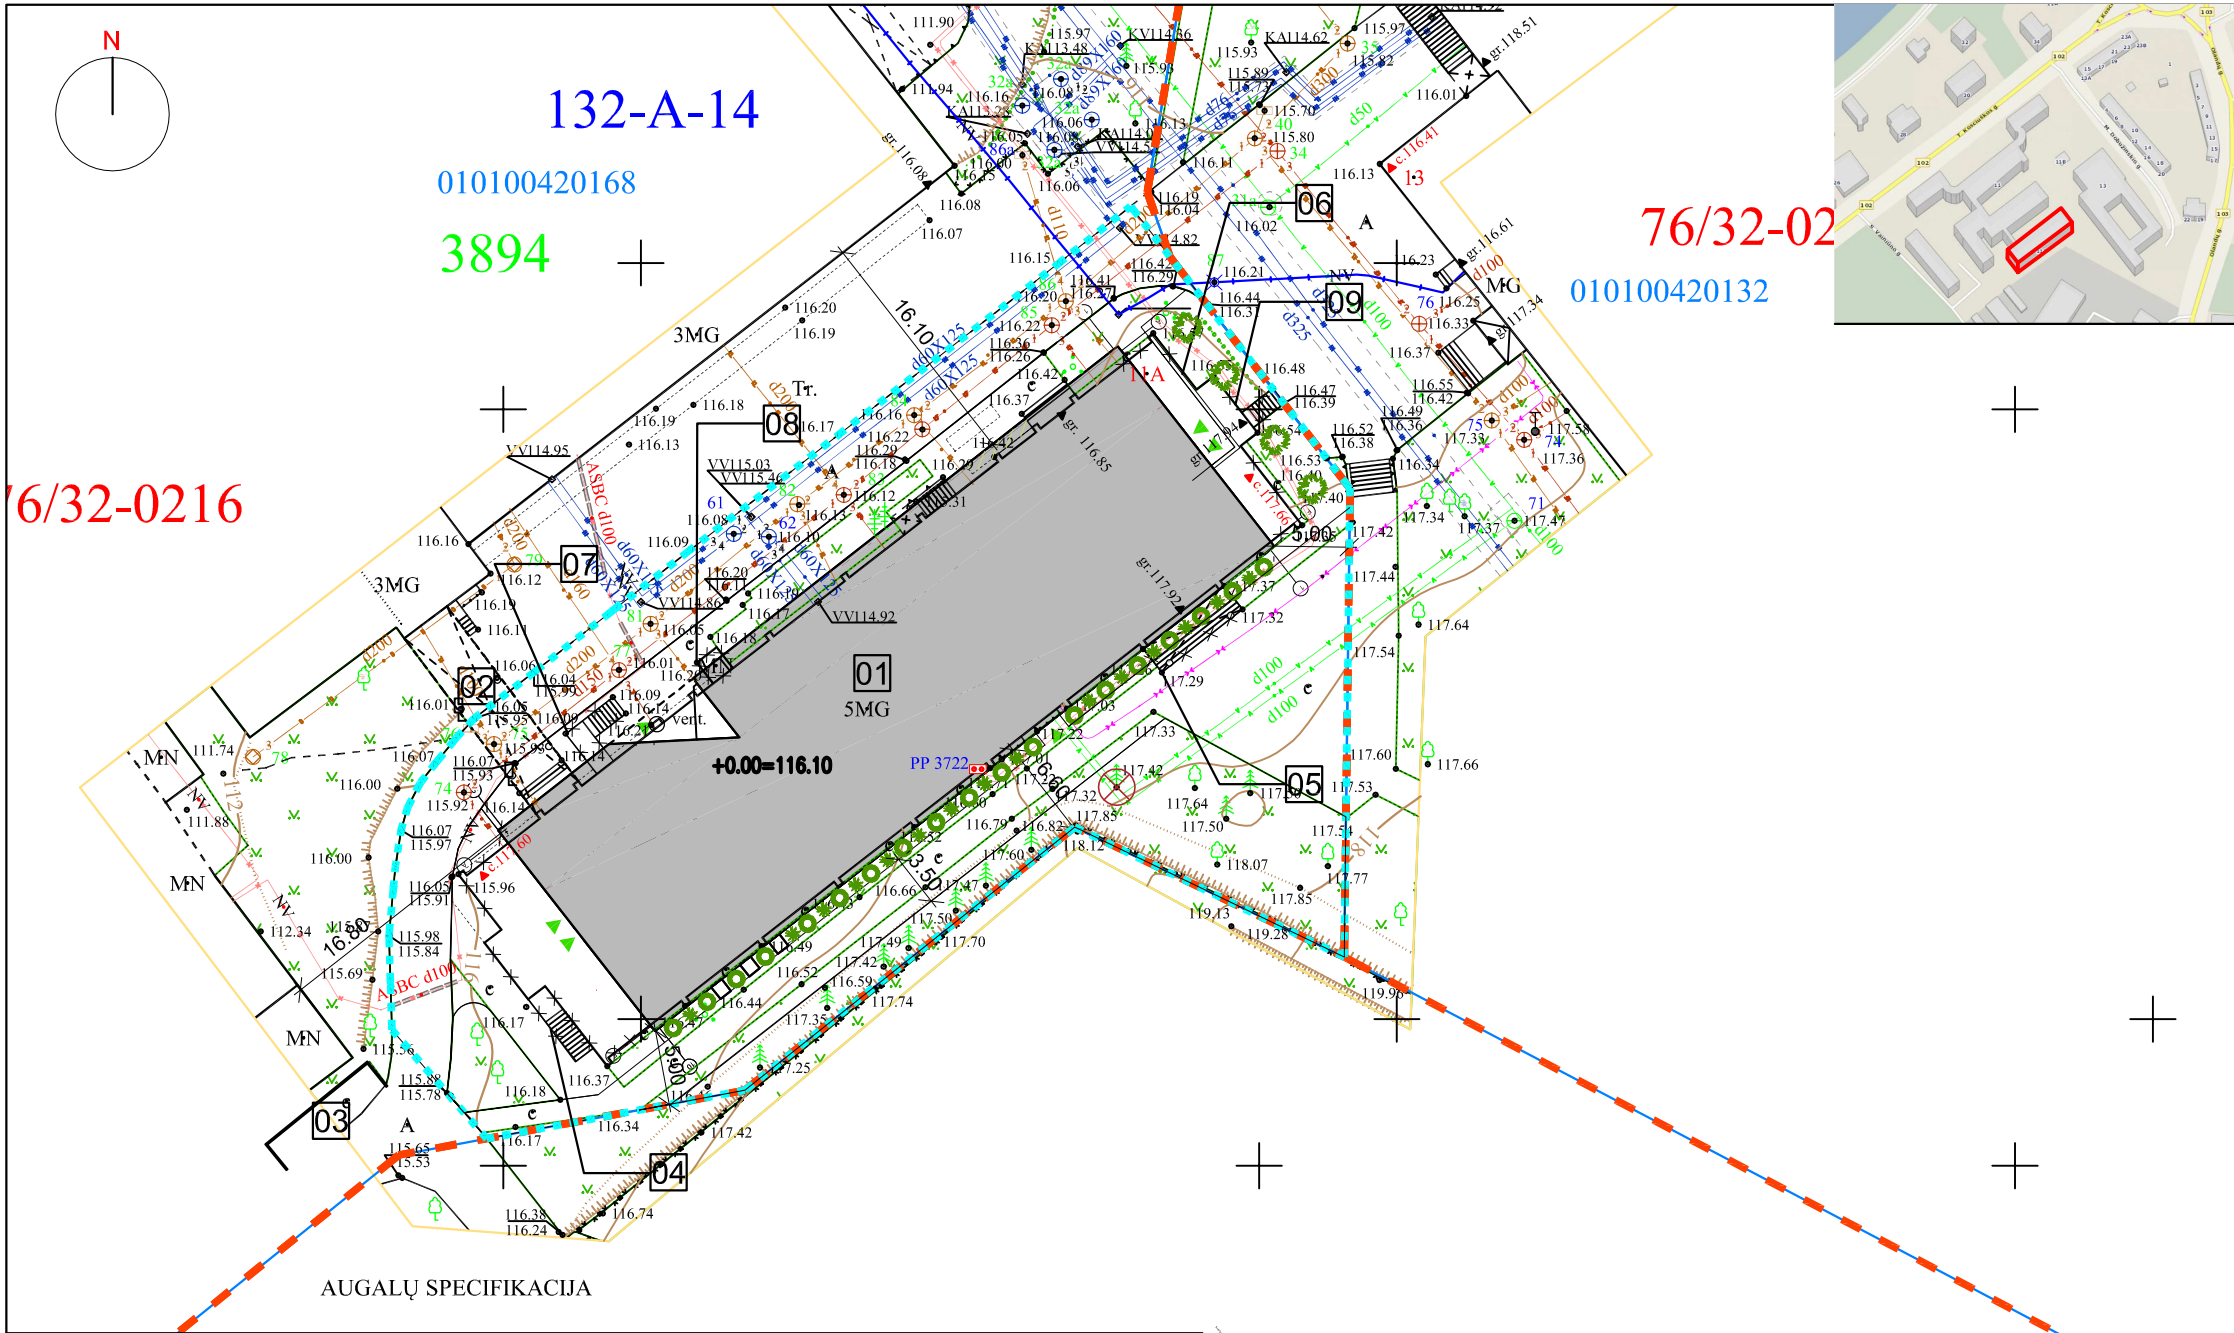

SUTRUMPINIMAI	
Žymėjimas	Eksplikacija
01	Rekonstruojamas pastatas
02	Esama galerija (jungianti su gimnazija)
03	Atliekų konteinerių aikštelė
04	Griaunama pastato dalis su laiptais
05	Griaunami laiptai
06	Griaunama pastato dalis su laiptais
07	Griaunami laiptai
08	Griaunama pastato dalis
09	Atraminė sienutė

SUTARTINIAI ŽYMĖJIMAI	
Žymėjimas	Eksplikacija
—	Sklypo riba
---	Darbų vykdymo riba
---	Griaunama pastato dalys
■	Rekonstruojamas pastatas
⊗	Kertamas medis

Nr.	Simbolis	Pavadinimas lietuviškas/ lotyniškas	Vnt.	Dydis
1	☼	Pušis kalninė / <i>Pinus mugo subsp. mugo</i>	4	Sodinti su suformuotu šaknyu Konteinerio in. C10-C20
2	☼	Miskantas kininis / <i>Miscanthus sinensis 'Gracillimus'</i>	15	Sodinti jau susiformavusių augalų Konteinerio in. C2
3	☼	Kadagys kininis koloninis / <i>Juniperus chinensis 'Stricta'</i>	19	Konteinerio in. C7,5

Koordinačių sistema: LKS-94 Aukščių sistema: Baltijos		Kompleksas: T. Kosciuškos g. 11A, Vilniuje	
		Užsakovas:	
Goštauto 8-0214, Vilnius (tel.31 21 43 (8699) 42411)		Brėžinys:	ITP
Kval. paž.	Pareigos	V. Pavardė	Parašas
1GKV-386	Direktorius	A.Kiškis	
Data		2014.05.06	

Pastabos:

- Atstatomos dangos pasluoksnius įvertina rangovas, pagal numatomus vykdyti statybos darbus, įvertinęs jų galima sugadinimą statybos metu.
- Statybos metu ir tiesiant komunikacijas pažeistos dangos atstatomas analogiškos esamoms ir tose pačiose altitudėse.

		Atestato Nr.	VILNIAUS ARCHITEKTŪROS STUDIJIA P. Lukšio g. 32, LT-08222 Vilnius Tel. 2614469, Fax. 2124746, E-mail: vas@vas.lt	
		1291		
A 974	PV	A. Pliučas		2014-08
A 974	Arch.	A. Pliučas		2014-08
	Arch.	E. Skukauskienė		2014-08
	Arch.	A. Syrusas		2014-08
TP		Užsakovas: Nacionalinė M.K.Čiurlionio menų mokykla Įm. k. 111966952		

Esančios požeminės komunikacijos sutikrintos:					
Eil. Nr.	Ištaigos pavadinimas	Sutiksl. data	Sutiksl. pareigos, pavardė	Parašas	Pastabos
1	UAB "Vilniaus energija"	2014.05.08	A. Cerniauskas		
2	TEO LT, AB	2014.05.08	A. Cerniauskas		
3	UAB "VGAET"	2014.05.08	A. Cerniauskas		
4	AB "Lesto"	2014.05.08	A. Cerniauskas		
5	AB "LD" Vilniaus fil.	2014.05.08	M. Arlauskas		
6	UAB "VVT"	2014.05.08	A. Cerniauskas		
7	LITGRID AB	2014.05.08	A. Cerniauskas		
8	AB "Skaidula"	2014.05.08	A. Cerniauskas		
Kompleksas: 2014-09					
Gyvenamosios paskirties (įvairių socialinių grupių) pastatai (7.4)					
Statinio rekonstravimas, Ypatingas statinys					
T. Kosciuškos g. 11A, (Kad.Nr.0101/0042:168), Vilnius					
Objektas: Gyvenamosios paskirties pastatas (įvairių socialinių grupių) (7.4)				Laida	
Apželdinimo planas				O	
M 1:500				Lapas	Lapų
2014-09-TP-SP-06				06	06