

6	7
570	570
570	570
570	570

8


9

10

Vent. ištraukimo anga d-200mm; gaubtui
1000x1000x500mm ištr.1200m³/val.

Vent. ištraukimo anga d-2x315mm; gaubtui
2300x2000x500mm ištr.3500m³/val.

Vent. ištraukimo anga d-315mm; gaubtui
1000x2000x500mm ištr.1500m³/val.

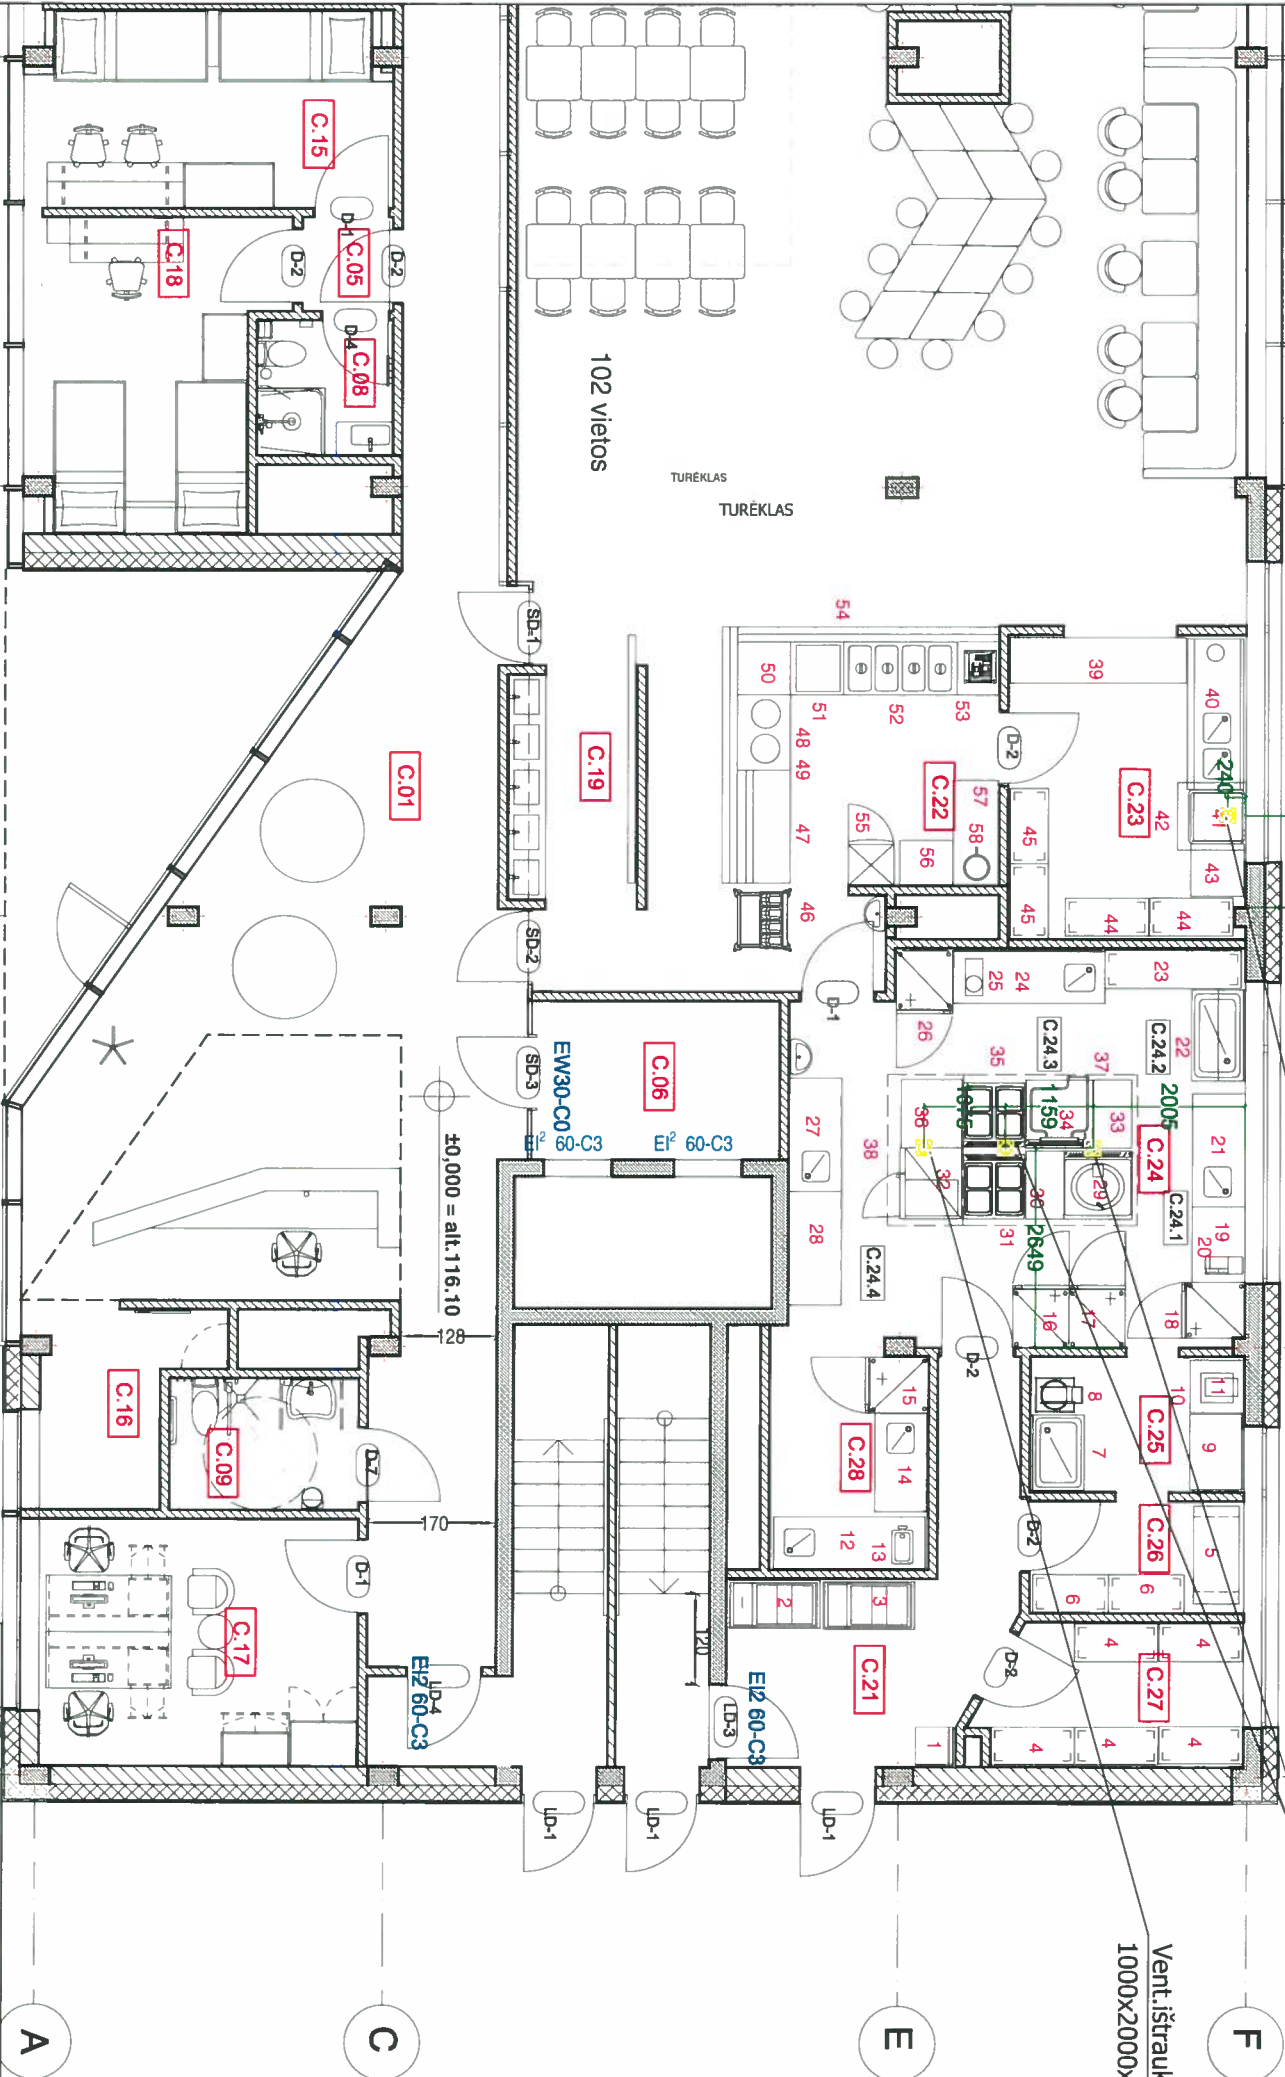

570	570	570	570
570	570	570	570
570	570	570	570

6

7

8

9

VILNIAUS ARCHITEKTŪROS STUDIA				KOMPLEKSAS: 2014-09			
P. Lukšio g.32, LT-08222 Vilnius				Internatas. T.Kosciuškos g.11A,Vilnius			
Tel. 2614469, Fax. 2124746, E-mail: vas@vas.lt				(kadastro Nr.0101/0042:168), rekonstravimo projektas			
PV A. Piliušas				OBJEKTAS:			
2014-11-02				Gyvenamosios paskirties (vairių socialinių grupių asmenims) namas (7.4			
Arch. A. Piliušas				2014-11-02			
BALTIC MASTER				Cokolinio aukšto planas			
Pildymo ir patvirtinimo: 2014-11-02				Technologinis projektas			
Darius ir Gireno B. 175, Vilnius Tel.: 2306520 Fax.: 2306533				VENTILIACIJOS GAUBTŲ SCHEMA			
Technologė I.Semenienė				M 1:100			
Užsakovas:				2014-09-TP-TCH-A.03.3			
Nacionalinė Mikalojaus Konstantino Čiurlionio				Lapas			
menų mokykla (l.k.111966952)				Lapų			
TP				A.03.3			


6	7
570	570
570	570
570	570

8	9
570	570
570	570
570	570

10
570
570
570

Elektros įvadų kolonėlė

- Ei. įvadas iš grindų į kolonėlę,
- Ei. rozetė 3F 12,0kW
- Ei. įvadas iš grindų į kolonėlę,
- Ei. rozetė 3F 12,0kW
- Ei. įvadas iš grindų į kolonėlę,
- Ei. rozetė 3F 10,0kW

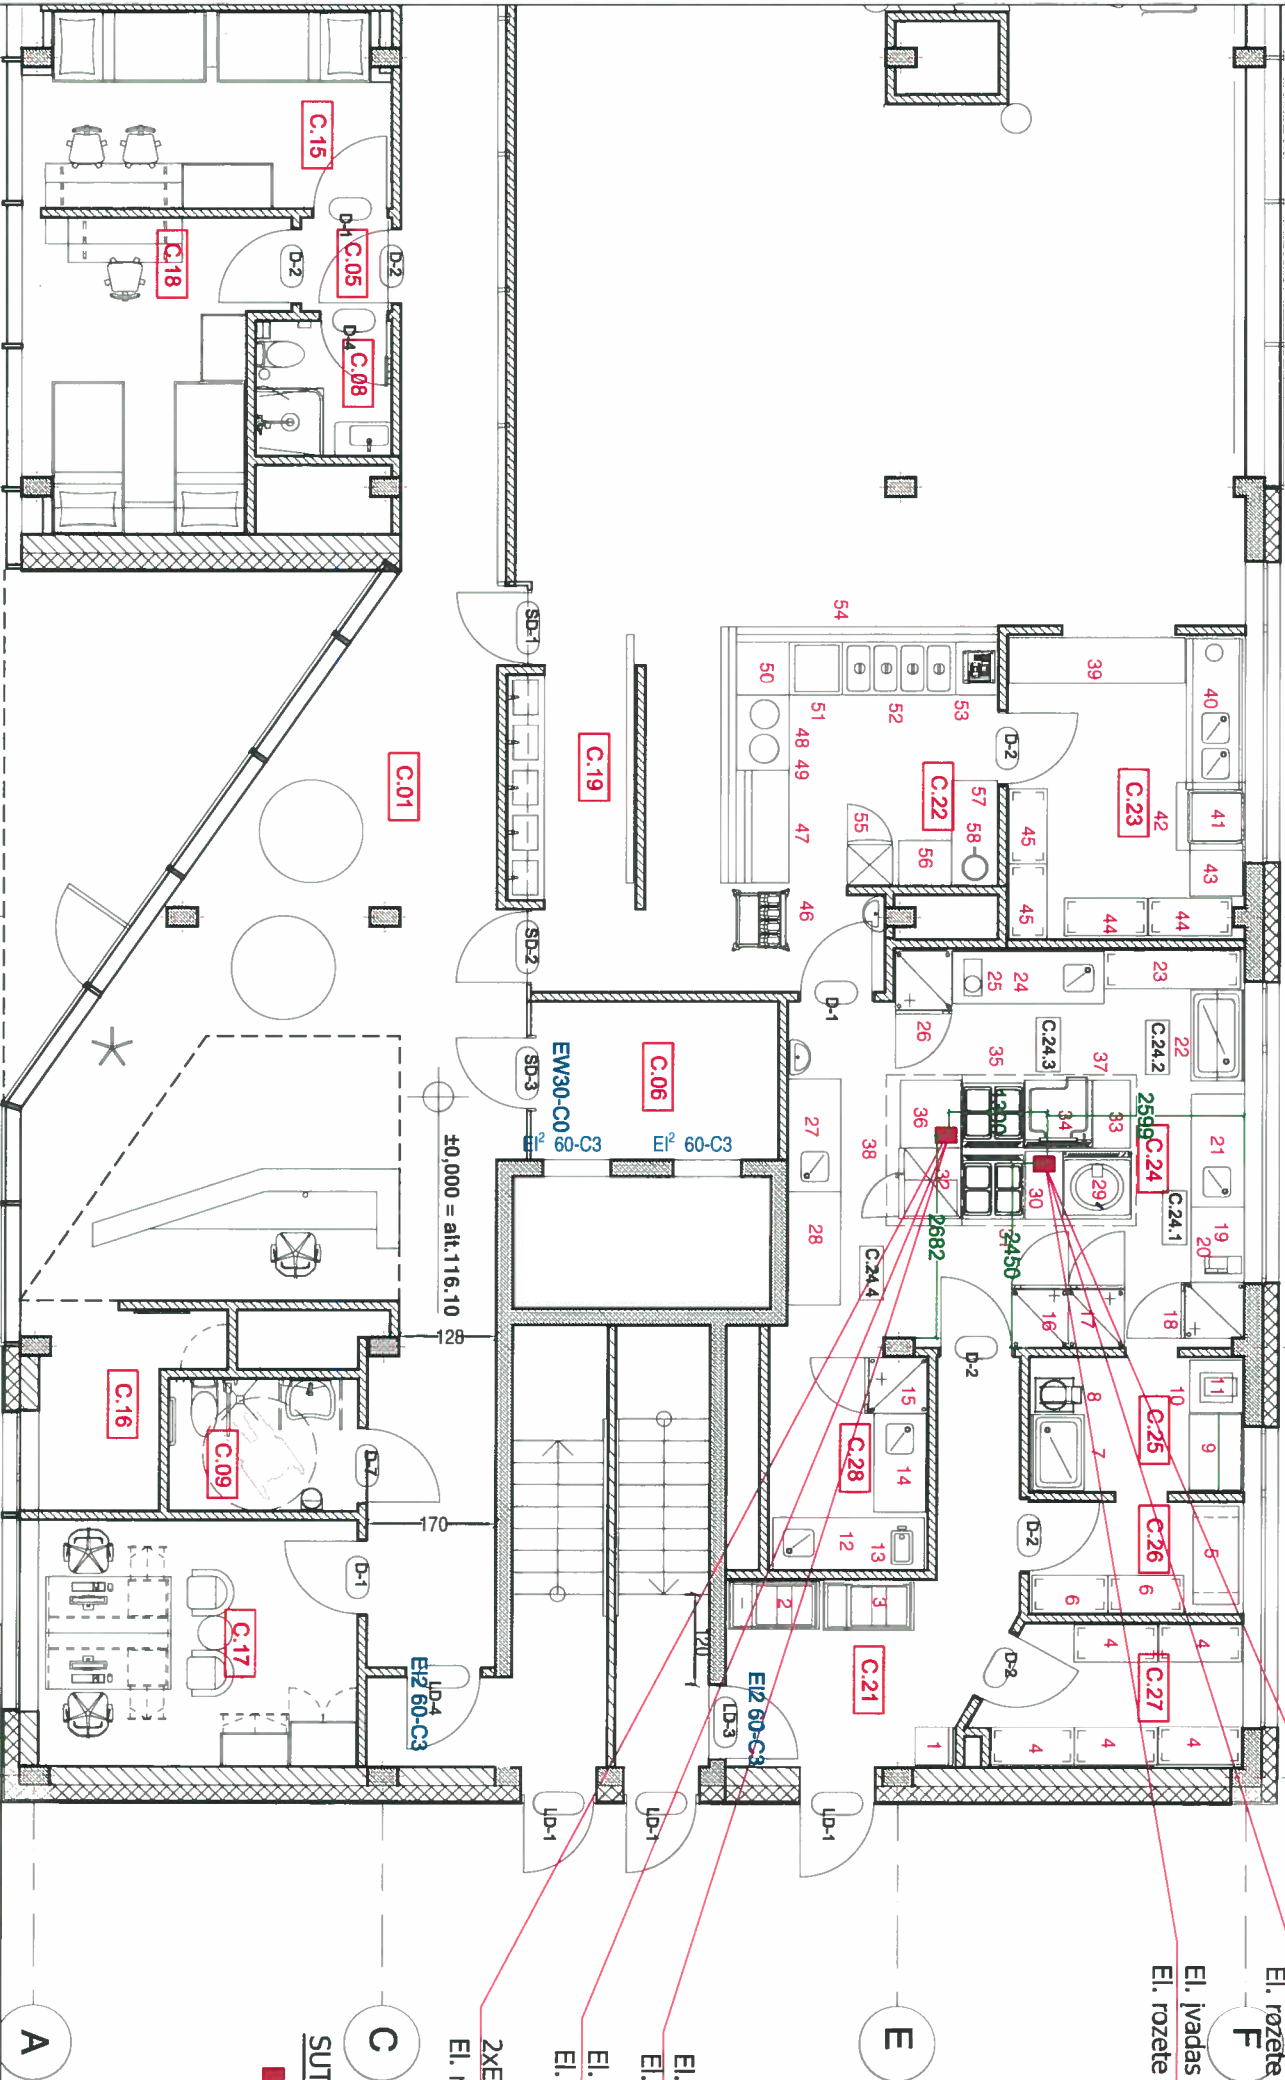

- Ei. įvadas iš grindų į kolonėlę,
- Ei. rozetė 3F 10,0kW
- Ei. įvadas iš grindų į kolonėlę,
- Ei. rozetė 3F 12kW
- 2xEi. įvadas iš grindų į kolonėlę,
- Ei. rozetė 1F po 1kW (rezervas)

SUTARTINIAI ŽYMĖJIMAI IR PASTABOS, ESKIZAI

■ Elektros įvadų kolonėlė

VILNIAUS ARCHITEKTŪROS STUDIA		KOMPLEKSAS: 2014-09	
P. Lukšio g.32, LT-08222 Vilnius		Internatas. T.Kosciuškos g.11A,Vilnius	
Tel. 2614469, Fax. 2124746, E-mail: vas@vas.lt		(kadastro Nr.0101/0042:168), rekonstravimo projektas	
A974		OBJEKTAS:	
PV		2014-11-02	
A. Piliūcas		Gyvenamosios paskirties (įvairių socialinių grupių asmenims) namas (7.4	
Arch. A. Piliūcas		2014-11-02	
BALITIC MASTER		Cokolinio aukšto planas	
PANEVŽYŲ GATVĖS 175, VILNIUS Tel.: 2306520 Fax.: 2306533		Technologinis projektas	
Technologė I.Semenienė		ELEKTROS ĮVADŲ KOLONĖLĖS	
M 1:100		-	

6	7	8	9	10
570	570	570	570	570
570	570	570	570	570
570	570	570	570	570
TP				
Nacionalinė Mikalojaus Konstantino Čiurlionio menų mokykla (i.k.111966952)				
2014-09-TP-TCH-A.03.5				
A.03.5				

