


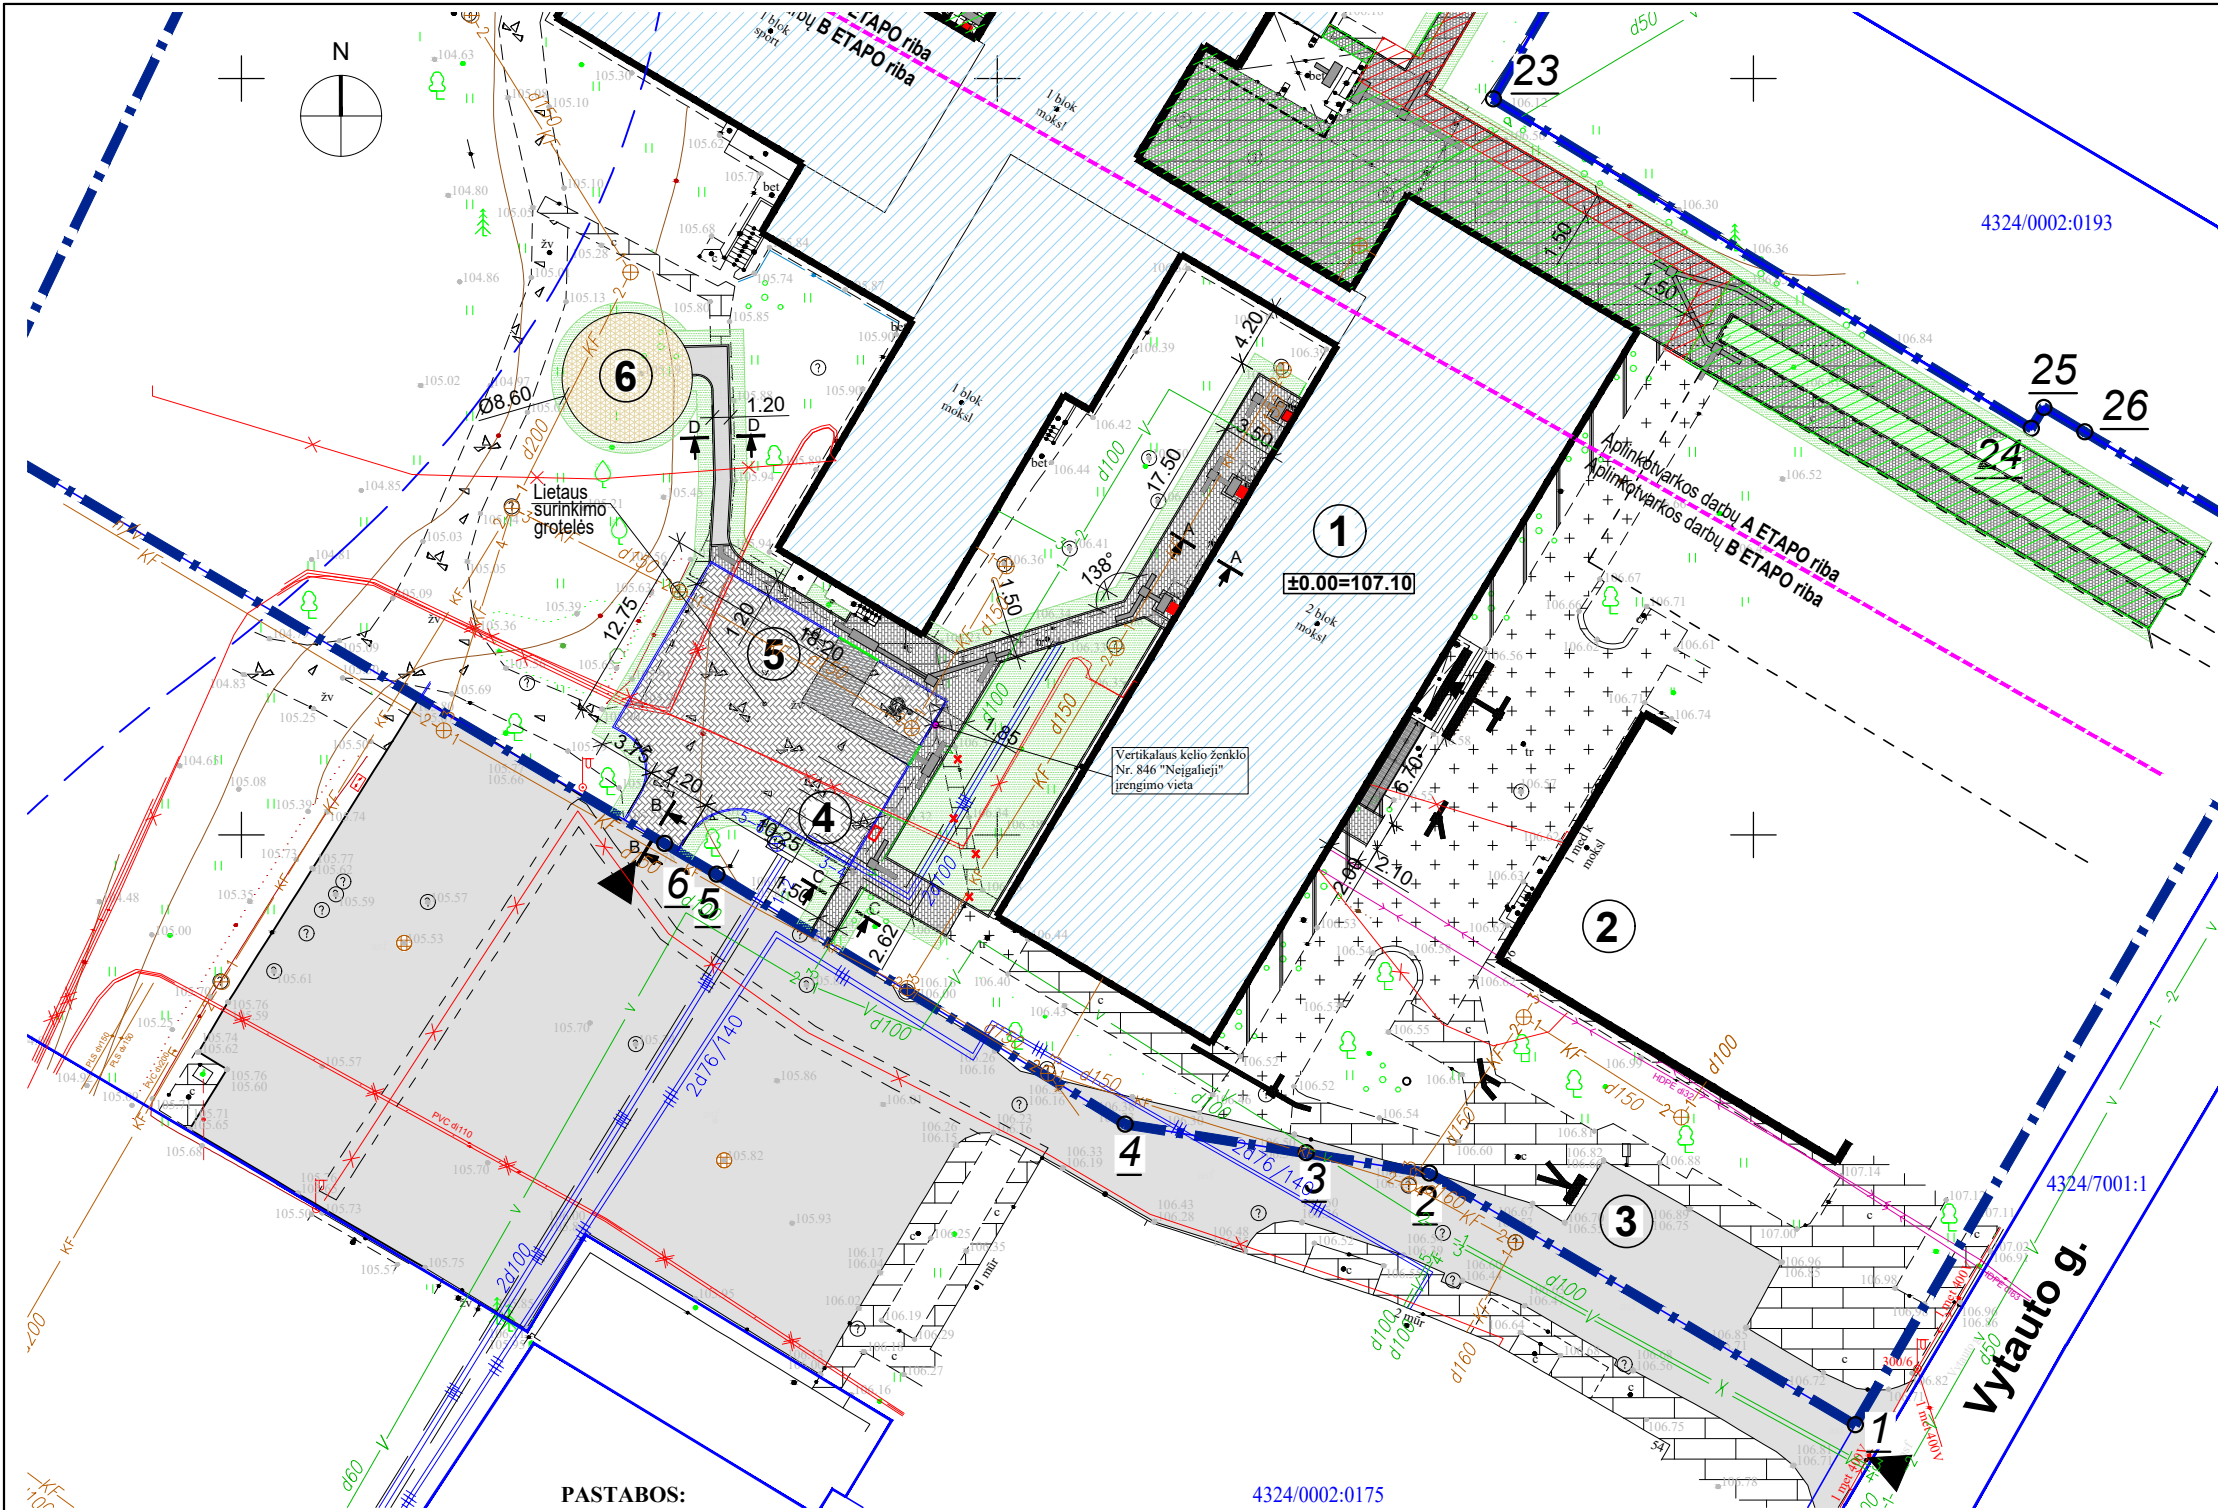


- PASTABOS:**
- ±0.00 altitudė yra pastato grindų lygio altitudė.
 - Kapitalinio remonto statybos užbaigimo procedūros gali būti užbaigtos po sklypo sutvarkymo "A" etapo užbaigimo.
 - Topografinio plano koordinacių sistema + LKS -94, topografinio plano aukščių sistema - LAS07.
 - Susikirtimuose su esamais inž. tinklais ir inžinerinių tinklų apsaugos zonose kasimo darbus vykdyti rankiniu būdu. Nevažinėti virš tinklų sunkiąja technika, prieš užkasant tinklus iškviesti atitinkamų tinklų administruojančių institucijų atstovą.
 - Konkretūs gaminiai rangos darbų metu privalo būti derinami su projekto autoriumi ir užsakovu.
 - Į pastatą atvestus tinklus požeminėje dalyje (vandentiekį, kanalizaciją, šiluminių tinklų trasą, elektros ir telefonines linijas): būtina apsaugoti ir nepažeisti.
 - Remonto metu išardytos esamos dangos atstatomos į pradinę padėtį.
 - Esamos inžinerinės infrastruktūros kameros, šuliniai turi būti išsaugoti, neužpilti gruntu ir neužkloti danga.
 - Žmonių judėjimo vietose per tranšėjas įrengiami laikini mediniai aptveriami tilteliai, duobės ir tranšėjos pažymimos gerai matomais (ir nakties metu) ženklais.
 - Visus žemės kasimo darbus esančius iki 3 m. atstumu nuo esamo medžio kamieno derinti su regioniniu aplinkos apsaugos departamentu.
 - Jei atliekant statybas ar kitokius darbus aptinkama archeologinių radinių ar nekilnojamojo daikto vertingųjų savybių statytojas ar darbus atliekantis asmenys privalo apie tai pranešti savivaldybės paveldosaugos skyriui, o šis informuoja Departamentą.


OBJEKTŲ EKSPLIKACIJA	
EIL.NR	OBJEKTO PAVADINIMAS
①	REMONTUOJAMA MOKYKLĄ
②	ESAMAS PASTATAS - MENO MOKYKLĄ
③	ESAMA ŽN AUTOMOBILIŲ STATYMO VIETA
④	NUMATOMA ELEKTROMOBILIŲ KROVIMO STOTELĖS VIETA
⑤	PROJ. AUTOMOBILIŲ STOVĖJIMO AIKŠTELĖ
⑥	PROJ. EDUKACINĖS ERDVĖS VIETA

SUTARTINIAI ŽENKLAI	
	SKLYPO RIBA. (KAD. NR. 4324/0002:176)
	GRETIMŲ SKLYPŲ RIBOS
	REMONTUOJAMAS PASTATAS
	SKLYPO KAMPŲ TAŠKAI
	ĮĖJIMAS Į PASTATĄ
	ĮVAŽIAVIMAS Į SKLYPĄ
	ESAMA BETONO TRINKELIŲ DANGA
	ESAMA BETONO PLYTELIŲ DANGA
	ESAMA ASFALTO DANGA
	REMONTUOJAMA BETONINIŲ TRINKELIŲ DANGA
	PROJEKTUOJAMA BETONINIŲ TRINKELIŲ DANGA
	PROJEKTUOJAMA BETONINIŲ PLYTELIŲ DANGA
	NEREGIŲ VEDIMO SISTEMA/TAKTILINĖ DANGA
	PROJ. BET. TRINKELIŲ DANGA- VAŽIUOJAMOJI DALIS
	GRANITINIŲ ATSIJŲ DANGA
	NATŪRALAUS AKMENS TRINKELIŲ DANGA
	ATSTATOMA VEJA
	VEJOS BORTAI
	GATVĖS BORTAI
	NUOŽULNŲ IR ĮVAŽIAVIMO BORTAI
	KOJŲ VALYMO GROTELĖS

	- CPVA STATYBOS LĖŠOS
	- ZRSA (Zarasų rajono savivaldybės adm.) STATYBOS LĖŠOS

TOPOGRAFIJAI 2023 07 25 SUTEIKTAS NUMERIS: THIS1-20231025-074759

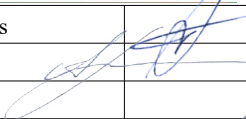0	2024-03	Statybos leidimui gauti				
Laida	Išleidimo data	A laida. Išskirtas aplinkotvarkos darbų etapiškumas				
Atestato Nr.				Statinio projekto pavadinimas Kazimiero Būgos gimnazijos (mokslo paskirties) pastato, Vytauto g. 56 Dusetose, Zarasų r. sav., pritaikymo neįgaliesiems ir visos dienos mokyklos įrengimo, kapitalinio remonto projektas		
A 292	PV./PDV.	A. Vaitulevičius		Dokumento pavadinimas	Laida	
A1205	Arch.	A. Kairytė		Sklypo sutvarkymo planas	A	
				M 1:500		
LT	Statytojas/Užsakovas: Zarasų rajono savivaldybė			Dokumento žymuo: AZP-023-269/1-TDP-SP-B-03	Lapas	
					Lapų	
				1	2	

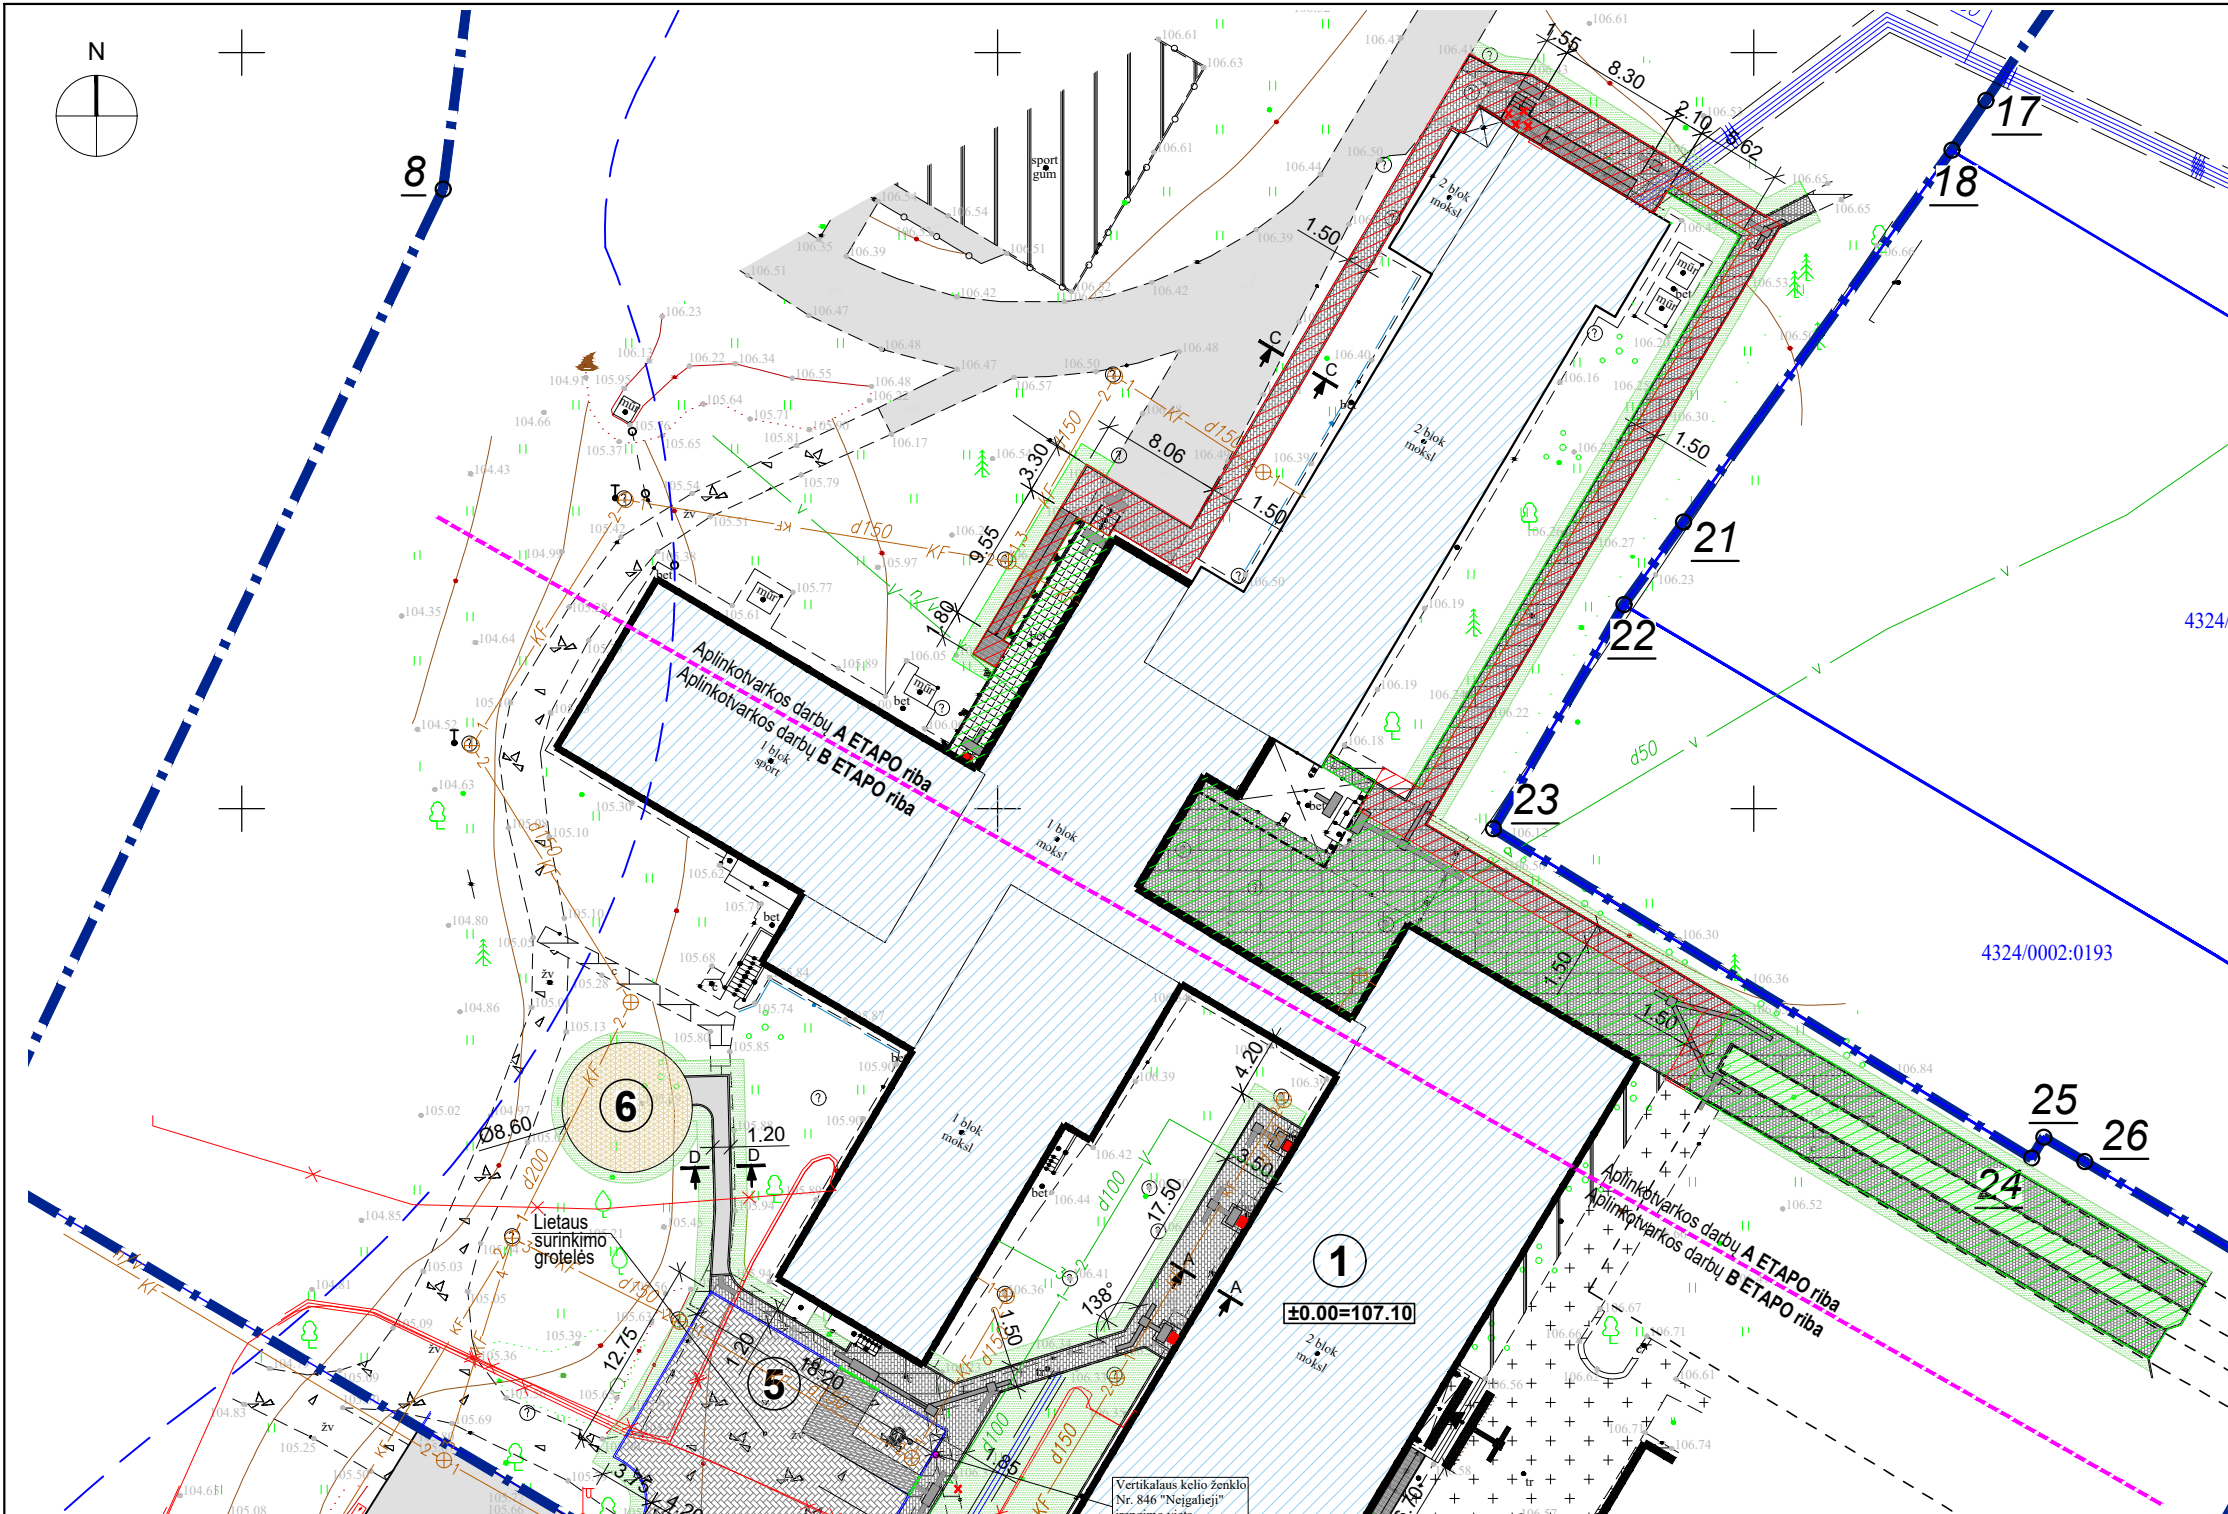

OBJEKTŲ EKSPLIKACIJA	
EIL.NR	OBJEKTO PAVADINIMAS
①	REMONTUOJAMA MOKYKLA
②	ESAMAS PASTATAS - MENO MOKYKLA
③	ESAMA ŽN AUTOMOBILIŲ STATYMO VIETA
④	NUMATOMA ELEKTROMOBILIŲ KROVIMO STOTELĖS VIETA
⑤	PROJ. AUTOMOBILIŲ STOVĖJIMO AIKŠTELĖ
⑥	PROJ. EDUKACINĖS ERDVĖS VIETA

SUTARTINIAI ŽENKLAI	
	SKLYPO RIBA. (KAD. NR. 4324/0002:176)
	GRETIMŲ SKLYPŲ RIBOS
	REMONTUOJAMAS PASTATAS
	SKLYPO KAMPŲ TAŠKAI
	ĮĖJIMAS Į PASTATĄ
	ĮVAŽIAVIMAS Į SKLYPĄ
	ESAMA BETONO TRINKELIŲ DANGA
	ESAMA BETONO PLYTELIŲ DANGA
	ESAMA ASFALTO DANGA
	REMONTUOJAMA BETONINIŲ TRINKELIŲ DANGA
	PROJEKTUOJAMA BETONINIŲ TRINKELIŲ DANGA
	PROJEKTUOJAMA BETONINIŲ PLYTELIŲ DANGA
	NEREGIŲ VEDIMO SISTEMA/TAKTILINĖ DANGA
	PROJ. BET. TRINKELIŲ DANGA- VAŽIUOJAMOJI DALIS
	GRANITINIŲ ATSIJŲ DANGA
	NATŪRALAUS AKMENS TRINKELIŲ DANGA
	ATSTATOMA VEJA
	VEJOS BORTAI
	GATVĖS BORTAI
	NUOŽULNŪS IR ĮVAŽIAVIMO BORTAI
	KOJŲ VALYMO GROTELĖS
	- CPVA STATYBOS LĖŠOS
	- ZRSA (Zarasų rajono savivaldybės adm.) STATYBOS LĖŠOS

- PASTABOS:**
- ±0.00 altitudė yra pastato grindų lygio altitudė.
 - Kapitalinio remonto statybos užbaigimo procedūros gali būti užbaigtos po sklypo sutvarkymo "A" etapo užbaigimo.
 - Topografinio plano koordinacių sistema + LKS -94, topografinio plano aukščių sistema - LAS07.
 - Susikirtimuose su esamais inž. tinklais ir inžinerinių tinklų apsaugos zonose kasimo darbus vykdyti rankiniu būdu. Nevažinėti virš tinklų sunkiaja technika, prieš užkasant tinklus iškviesti atitinkamų tinklų administruojančių institucijų atstovą.
 - Konkretūs gaminiai rangos darbų metu privalo būti derinami su projekto autoriais ir užsakovu.
 - Į pastatą atvestus tinklus požeminėje dalyje (vandentiekį, kanalizaciją, šiluminių tinklų trasą, elektros ir telefonines linijas): būtina apsaugoti ir nepažeisti.
 - Remonto metu išardytos esamos dangos atstatomos į pradinę padėtį.
 - Esamos inžinerinės infrastruktūros kameros, šuliniai turi būti išsaugoti, neužpilti gruntu ir neužkloti danga.
 - Žmonių judėjimo vietoje per tranšėjas įrengiami laikini mediniai aptveriami tilteliai, duobės ir tranšėjos pažymimos gerai matomais (ir nakties metu) ženklais.
 - Visus žemės kasimo darbus esančius iki 3 m. atstumu nuo esamo medžio kamieno derinti su regioniniu aplinkos apsaugos departamentu.
 - Jei atliekant statybos ar kitokius darbus aptinkama archeologinių radinių ar nekilnojamojo daikto vertingųjų savybių statytojas ar darbus atliekantis asmenys privalo apie tai pranešti savivaldybės paveldosaugos skyriui, o

TOPOGRAFIJAI 2023 07 25 SUTEIKTAS NUMERIS: TIHS1-20231025-074759

0	2024-03	Statybos leidimui gauti			
Laida	Išleidimo data	A laida. Išskirtas aplinkotvarkos darbų etapiškumas			
Atestato Nr.			Statinio projekto pavadinimas Kazimiero Būgos gimnazijos (mokslo paskirties) pastato, Vytauto g. 56 Dusetose, Zarasų r. sav., pritaikymo neįgaliesiems ir visos dienos mokyklos įrengimo, kapitalinio remonto projektas		
A 292	PV./PDV.	A. Vaitulevičius	Dokumento pavadinimas Sklypo sutvarkymo planas		Laida
A1205	Arch.	A. Kairytė			A
Statytojas/Užsakovas:			Dokumento žymuo:		Lapas
LT			AZP-023-269/1-TDP-SP-B-03		Lapų
Zarasų rajono savivaldybė			2		2