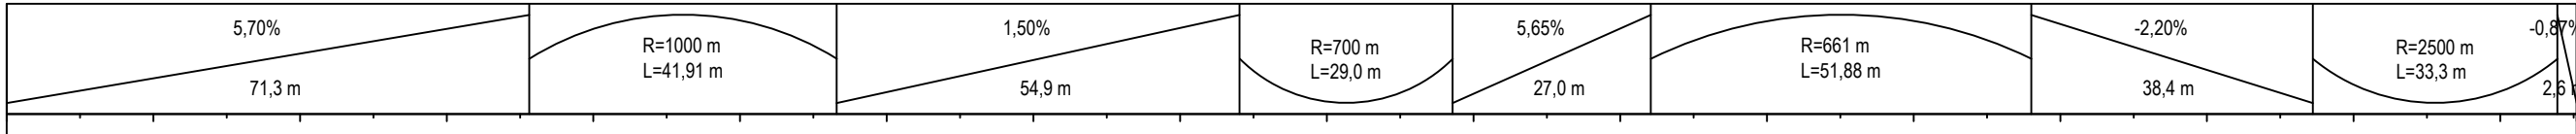


0+00		0+20		0+40		0+60		0+80		1+00		1+20		1+40		1+60		1+80		2+00		2+20		2+40		2+60		2+80		3+00		3+20		3+40	
10	10	10	10	10	10	10	10	10	10	10	10	10	10	10	10	10	10	10	10	10	10	10	10	10	10	10	10	10	10	10	10	10	10	10	
																																			
82,79	82,79	83,36	83,93	84,50	85,07	85,64	86,21	86,74	87,17	87,50	87,73	87,89	88,04	88,19	88,34	88,49	88,64	88,89	89,28	89,81	90,37	90,94	91,48	91,88	92,13	92,22	92,17	91,98	91,76	91,54	91,32	91,10	90,93	90,79	90,69
0,00	0,04	0,11	0,20	0,30	0,38	0,45	0,46	0,51	0,47	0,38	0,31	0,27	0,26	0,32	0,28	0,20	0,15	0,20	0,34	0,52	0,57	0,63	0,61	0,62	0,60	0,50	0,26	0,10	0,01	-0,01	0,04	0,06	0,06	0,06	0,01
82,75	83,25	83,73	84,20	84,69	85,19	85,75	86,23	86,70	87,13	87,42	87,62	87,78	87,87	88,06	88,28	88,49	88,68	88,93	89,28	89,80	90,31	90,86	91,26	91,52	91,72	91,91	91,87	91,74	91,55	91,28	91,04	90,86	90,73	90,48	
L=64,24 m 172°52'						R=1000 m L=70,8 m α=4°04'						L=21,48 m 168°48'			R=100 m L=17,3 m α=9°56'		L=54,07 m 158°53'						R=1500 m L=83,3 m α=3°11'						L=39,16 m 155°42'						

simams tarp išilginio profilio ir aukščių plano, vadovautis aukščio plano sprendiniais.

A	2025-09	Užduotis A laidai					
0	2019-11	Statybos leidimui, konkursui					
Laida	Išleidimo data	Laidos statusas, keitimo priežastis (jei taikoma)					
Kval. patv. dok. Nr.	III URBANLINE Liepkalnio g. 85, 02120 Vilnius; Tel. Nr.: +370 699 19380; [monės kodas: 300149157]			Statinio projekto pavadinimas			
				JONINIŲ GATVĖS (JM-107) KAPITALINIO REMONTO IR LIETAUS NUOTEKŲ TINKLŲ STATYBOS JONAVOS MIESTE, JONAVOS R. SAV. PROJEKTAS			
				Statinio numeris ir pavadinimas			
				01 SUSISIEKIMO KOMUNIKACIJOS: GATVĖS (JONINIŲ G.)			
25326	SPV	V. Aleksandrovas		Statinio numeris ir pavadinimas, dokumento pavadinimas		Laida	
29450	SPDV S	V. Aleksandrovas					
	PI	Ž. Sušinskaitė					
				IŠILGINIS PROFILIS Mv 1:100, Mh 1:1000		A	
LT	Statytojas ir (arba) Užsakovas JONAVOS RAJONO SAVIVALDYBĖ			Dokumento žymuo UL-19-0106-01-TP-S.B-04		Lapas	Lapų
						1	1