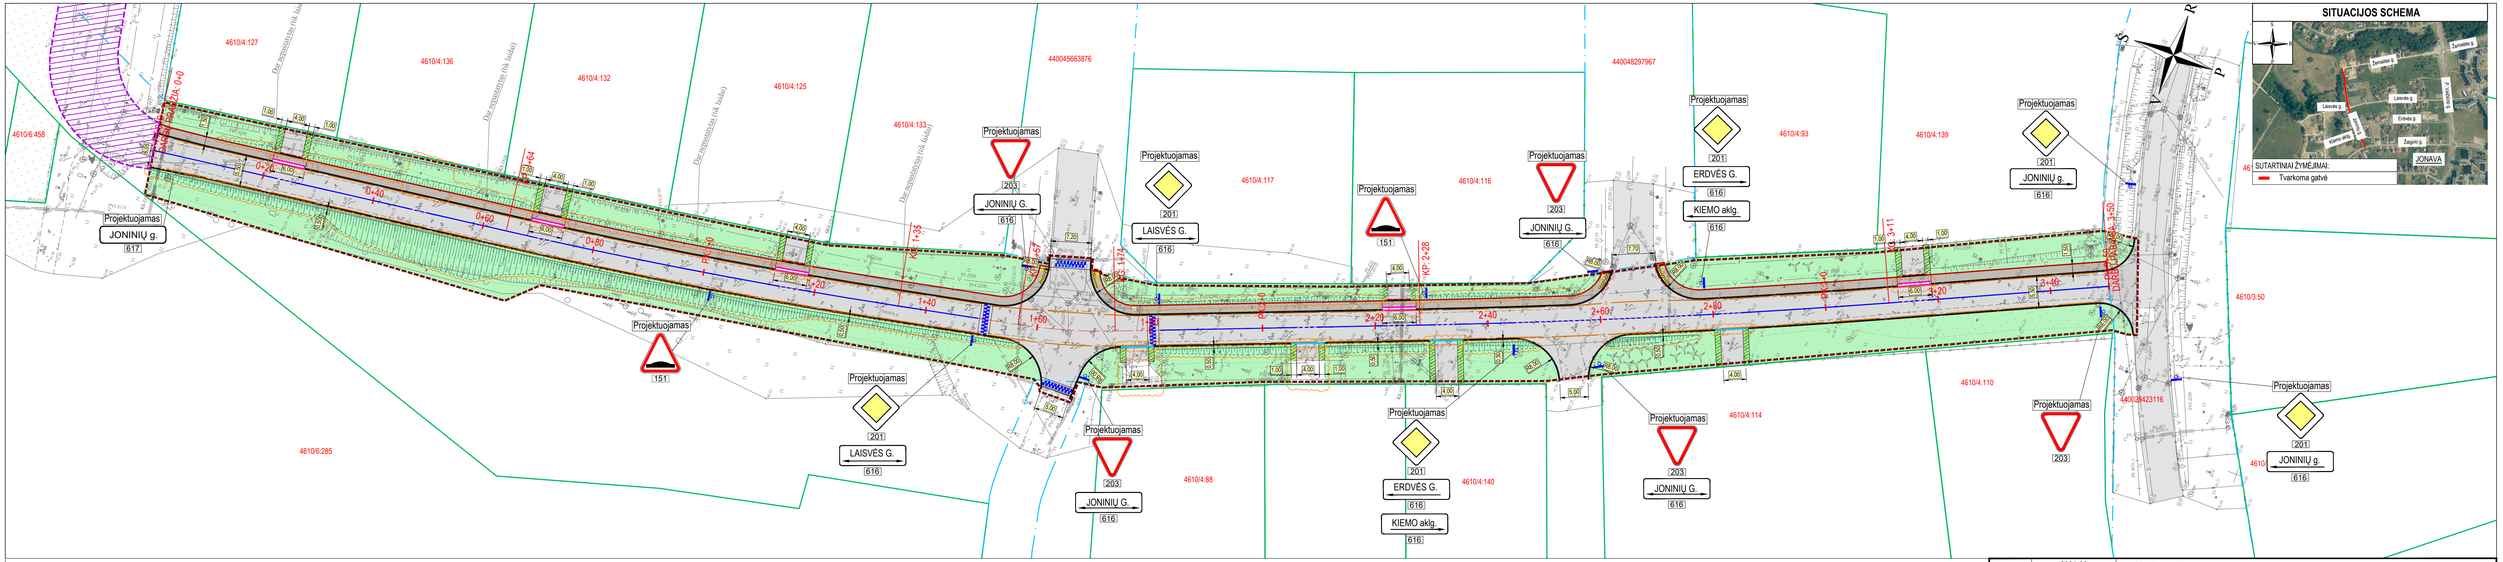
SITUACIJOS SCHEMA
SUTARTINIAI ŽYMĖJIMAI:
Tvarkoma gatvė
JONAVA
Projektuojamas
JONINIŲ g.
617
616
LAISVĖS G.
201
ERDVĖS G.
KIEMO aklg.
203
151
PK0+00
PK1+40
PK2+60
PK3+50
KP 1+74
KP 2+28
4610/4:127
4610/4:136
4610/4:132
4610/4:125
4610/4:133
4610/4:117
4610/4:116
4610/4:93
4610/4:139
4610/4:110
4610/4:114
4610/4:140
4610/4:88
4610/6:458
4610/6:285
4610/3:50
440045663876
440048297967
440028423116
Dv. apmatmuotas (rik. kadas)
Dv. apmatmuotas (rik. kadas)
Dv. apmatmuotas (rik. kadas)