



PIETŲ FASADO APSAUGA NUO PAUKŠČIŲ, M 1:200

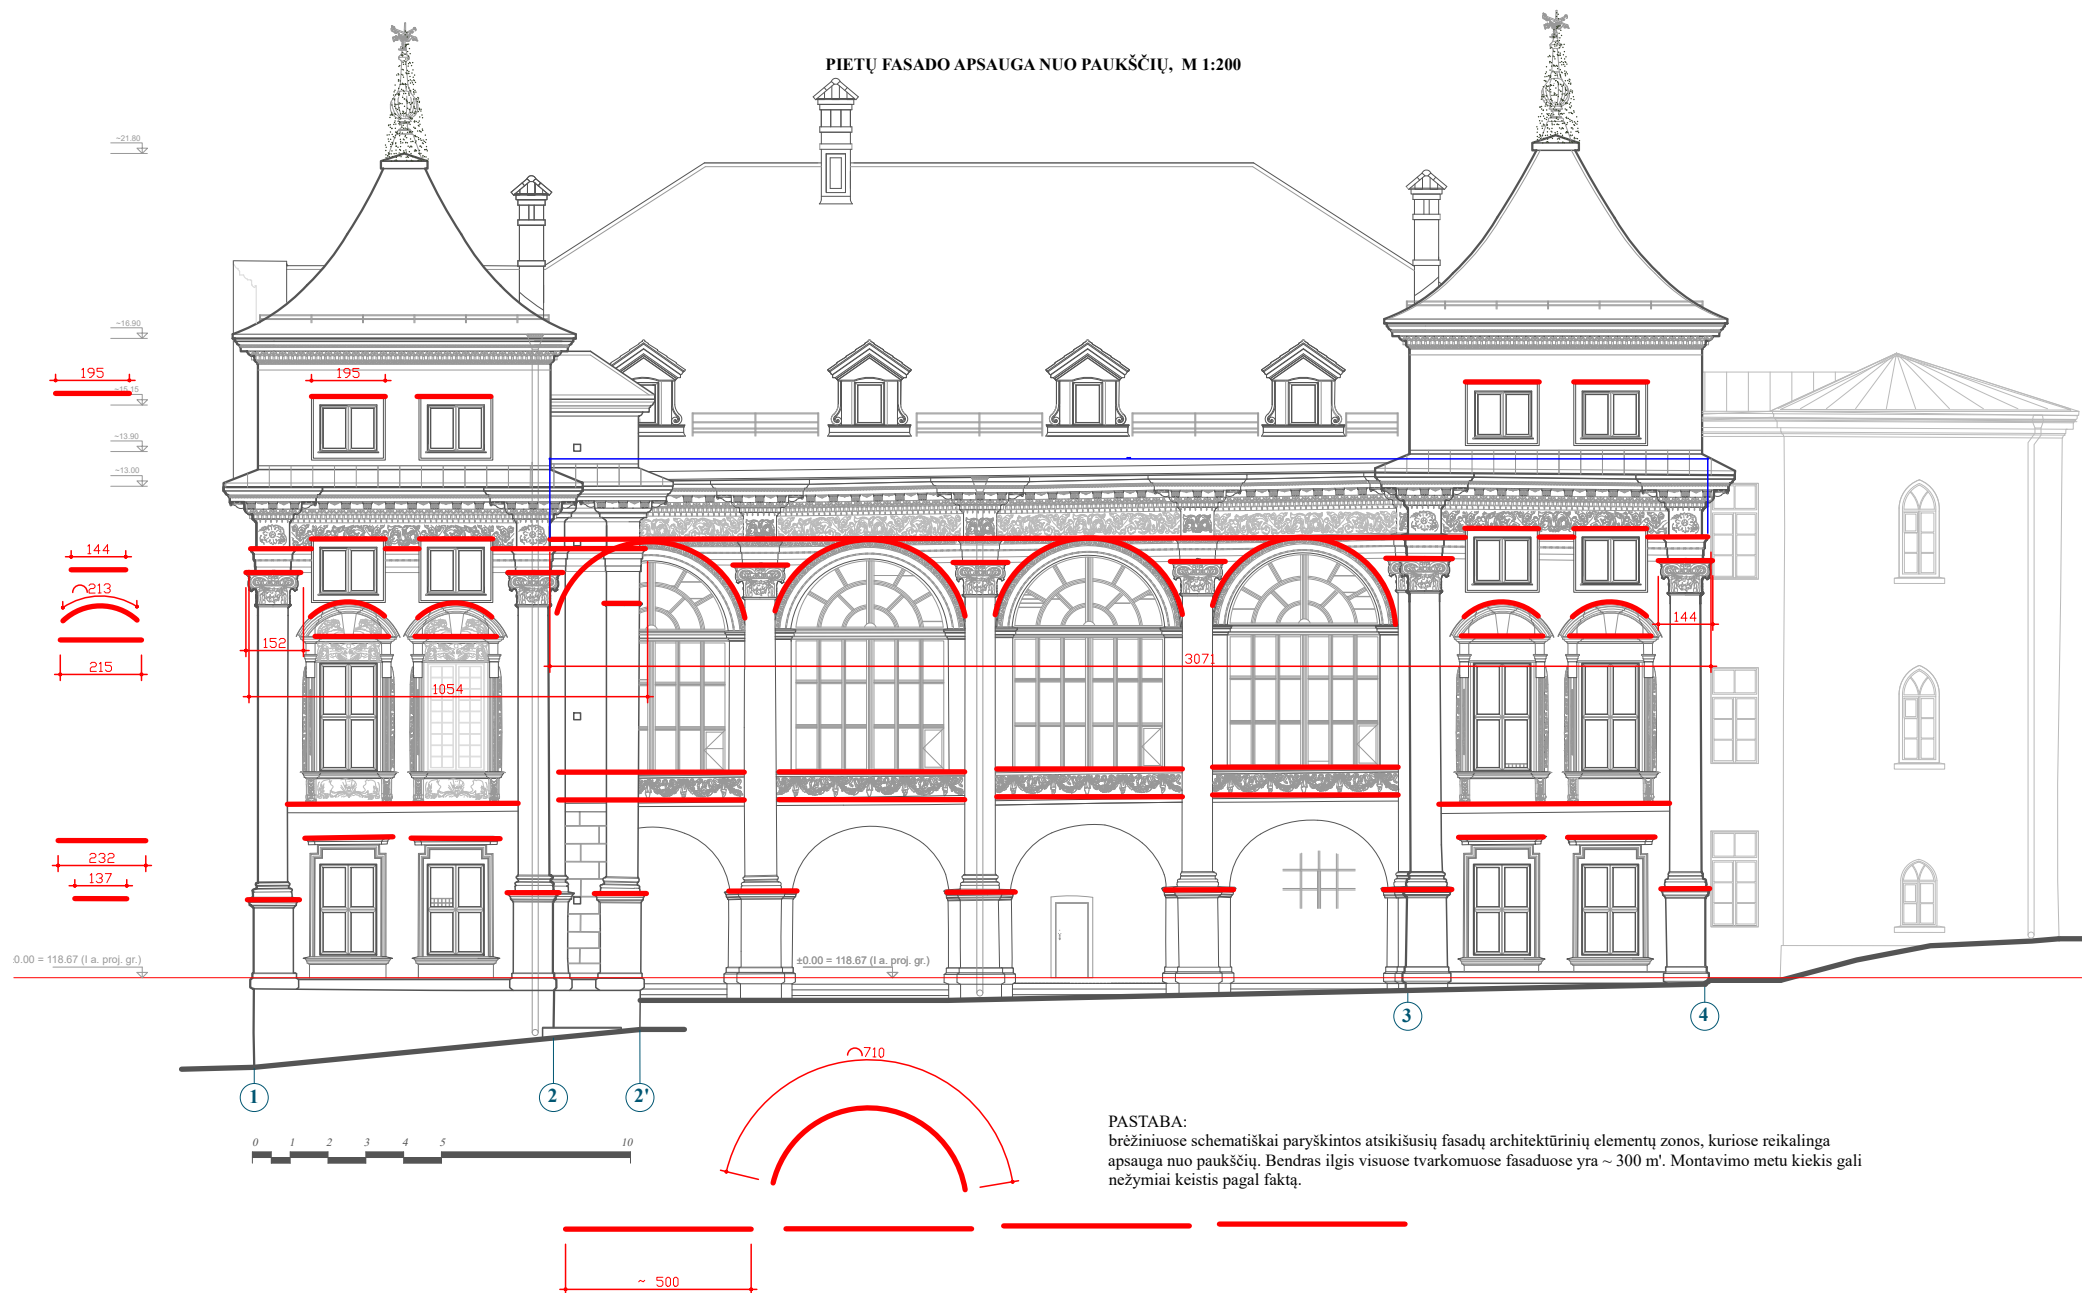


RYTŲ FASADO APSAUGA NUO PAUKŠČIŲ, M 1:200

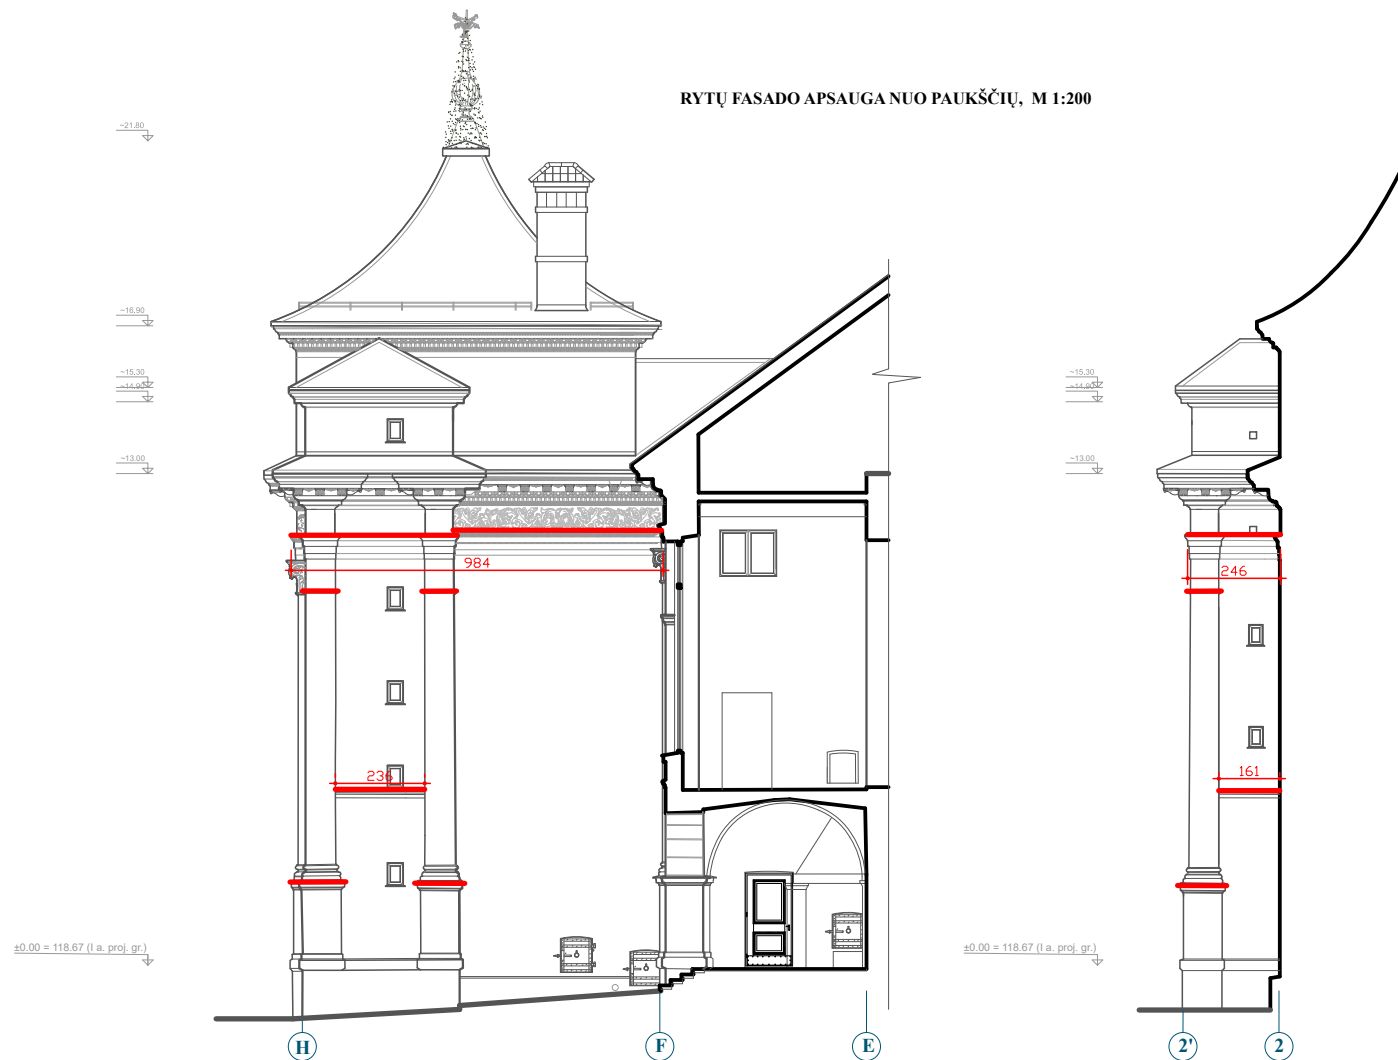

PASTABA:
brėžiniuose schematiškai paryškintos atsikišusių fasadų architektūrinių elementų zonos, kuriose reikalinga apsauga nuo paukščių. Bendras ilgis visuose tvarkomuose fasaduose yra ~ 300 m'. Montavimo metu kiekis gali nežymiai keistis pagal faktą.

VAKARŲ FASADO APSAUGA NUO PAUKŠČIŲ, M 1:200

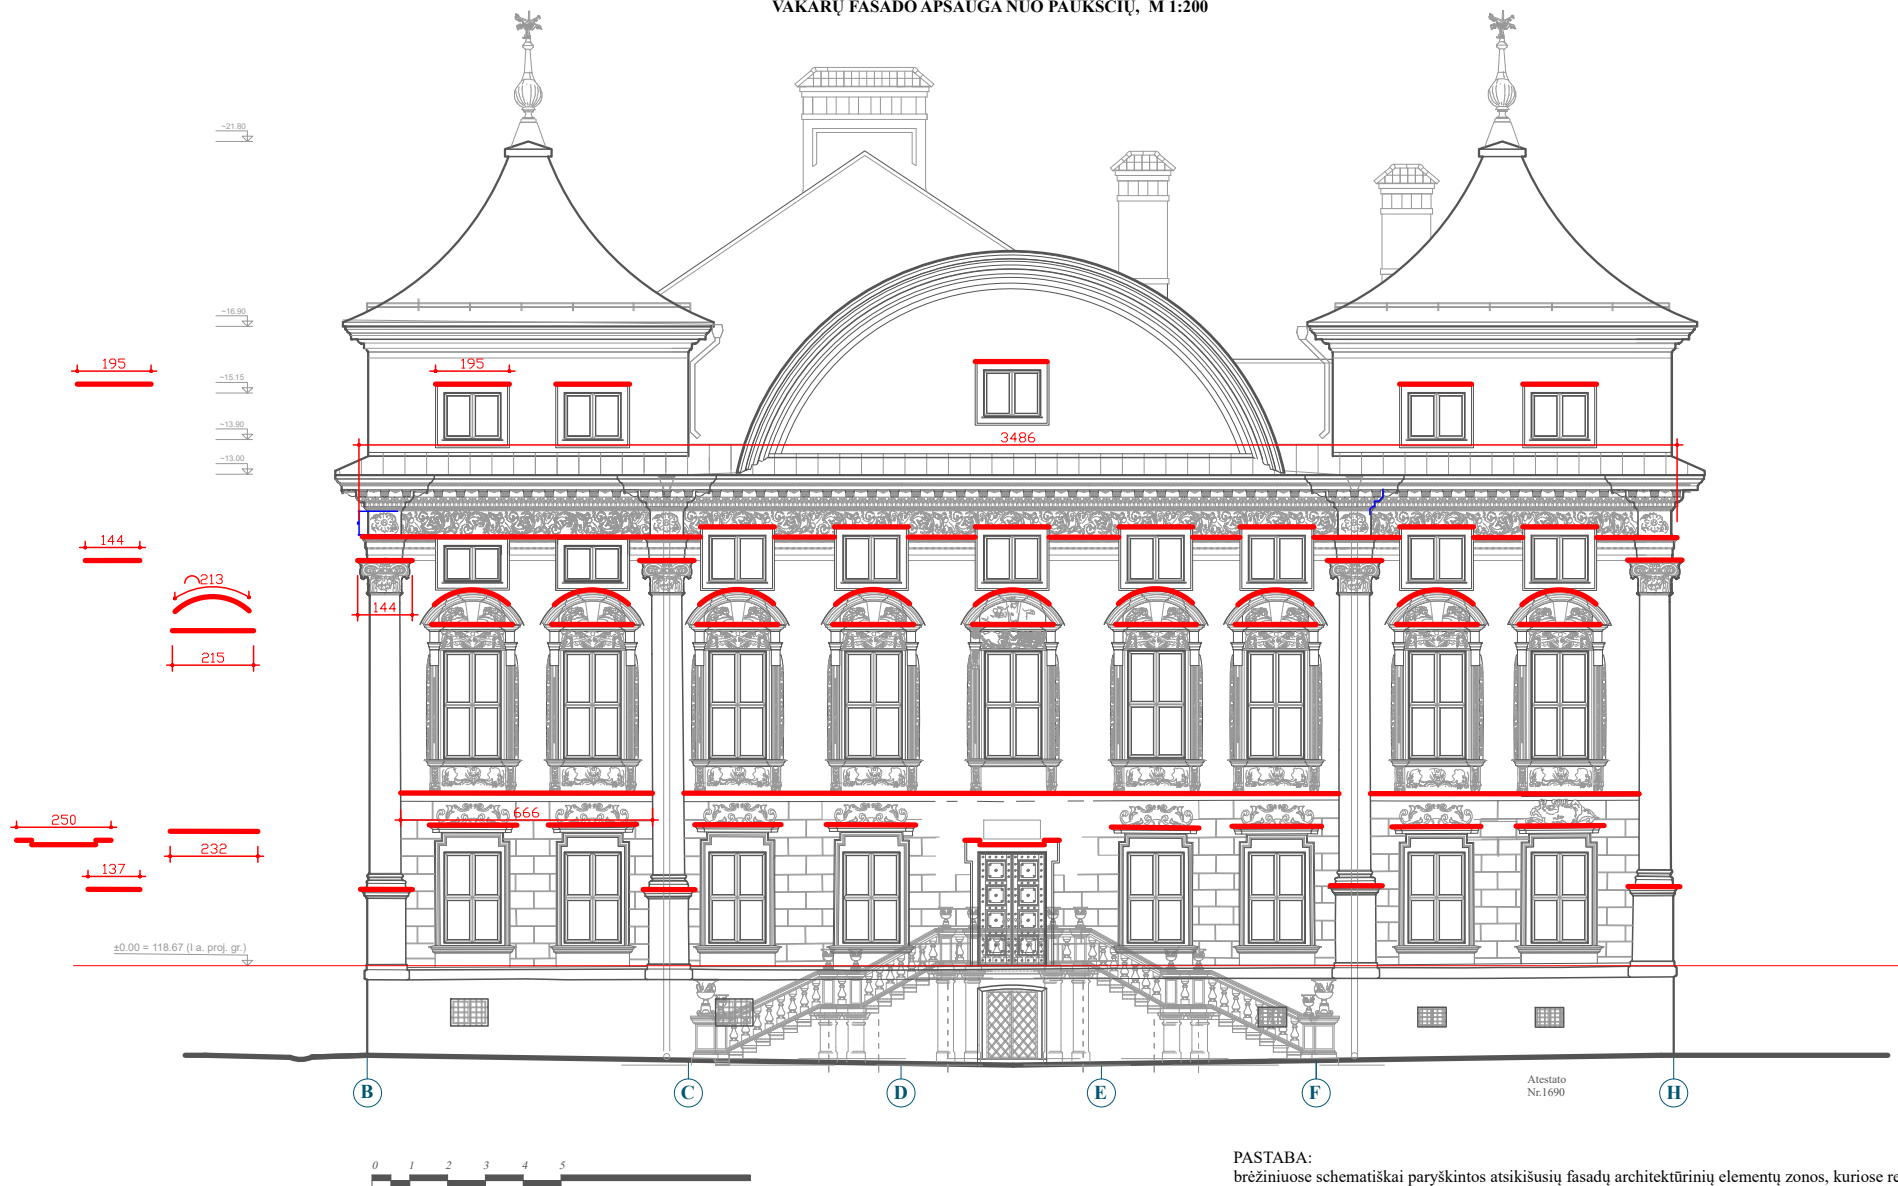

PASTABA:
brėžiniuose schematiškai paryškintos atsikišusių fasadų architektūrinių elementų zonos, kuriose reiki
apsauga nuo paukščių. Bendras ilgis visuose tvarkomuose fasaduose yra ~ 300 m'. Montavimo metu
nežymiai keistis pagal faktą.