




Lubų planas su siūlymu įrengti segmentines pakabinamas lubas, vietoje tinkuojamų, glaistomų, dažomų, bei gipso.

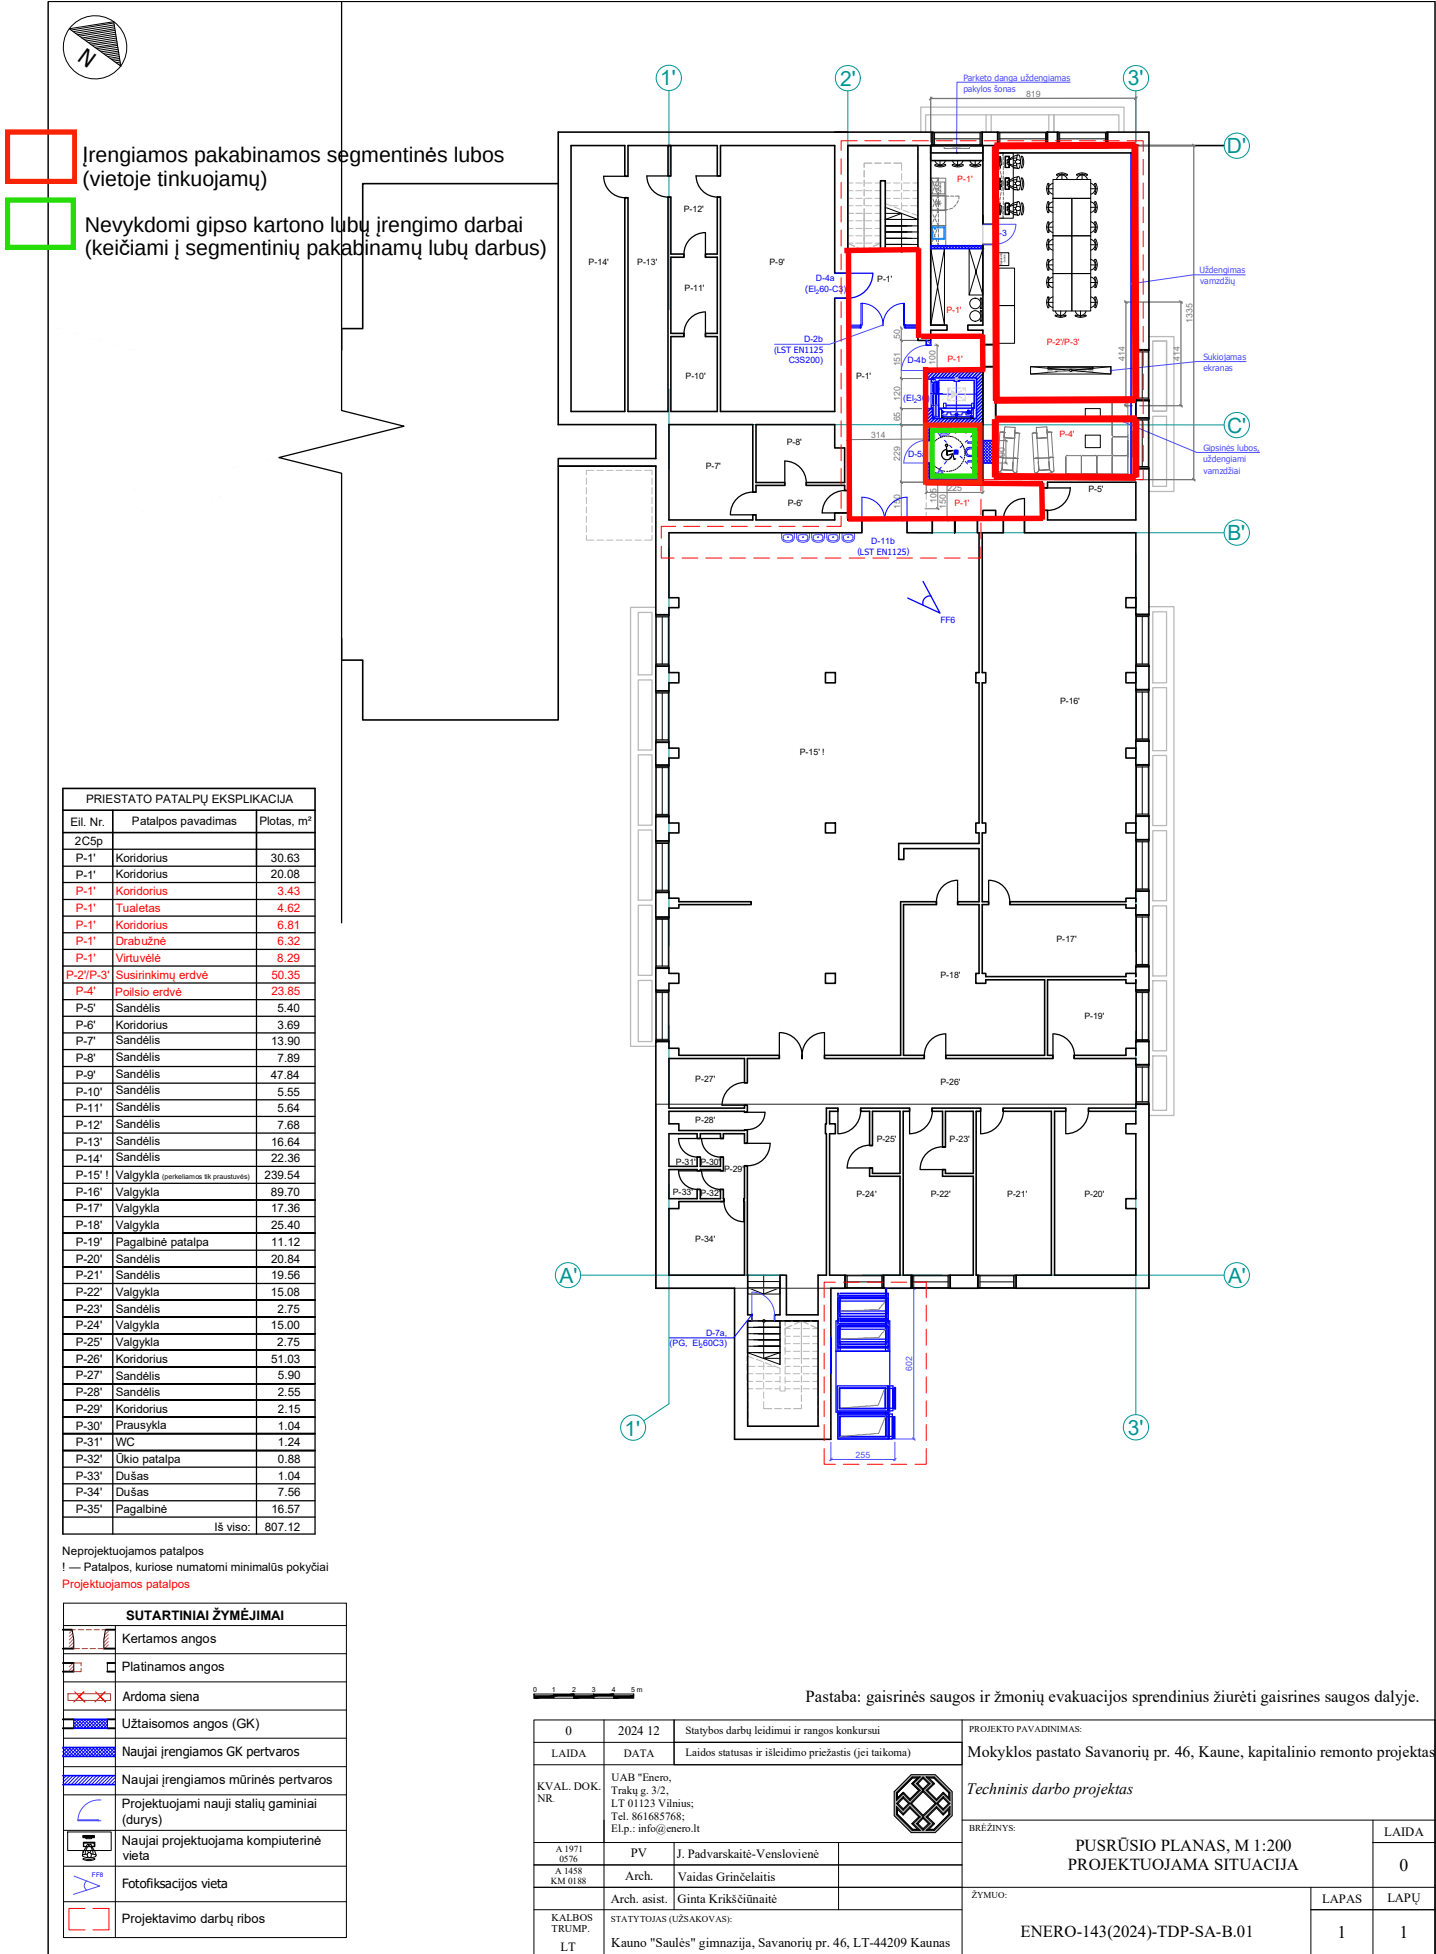

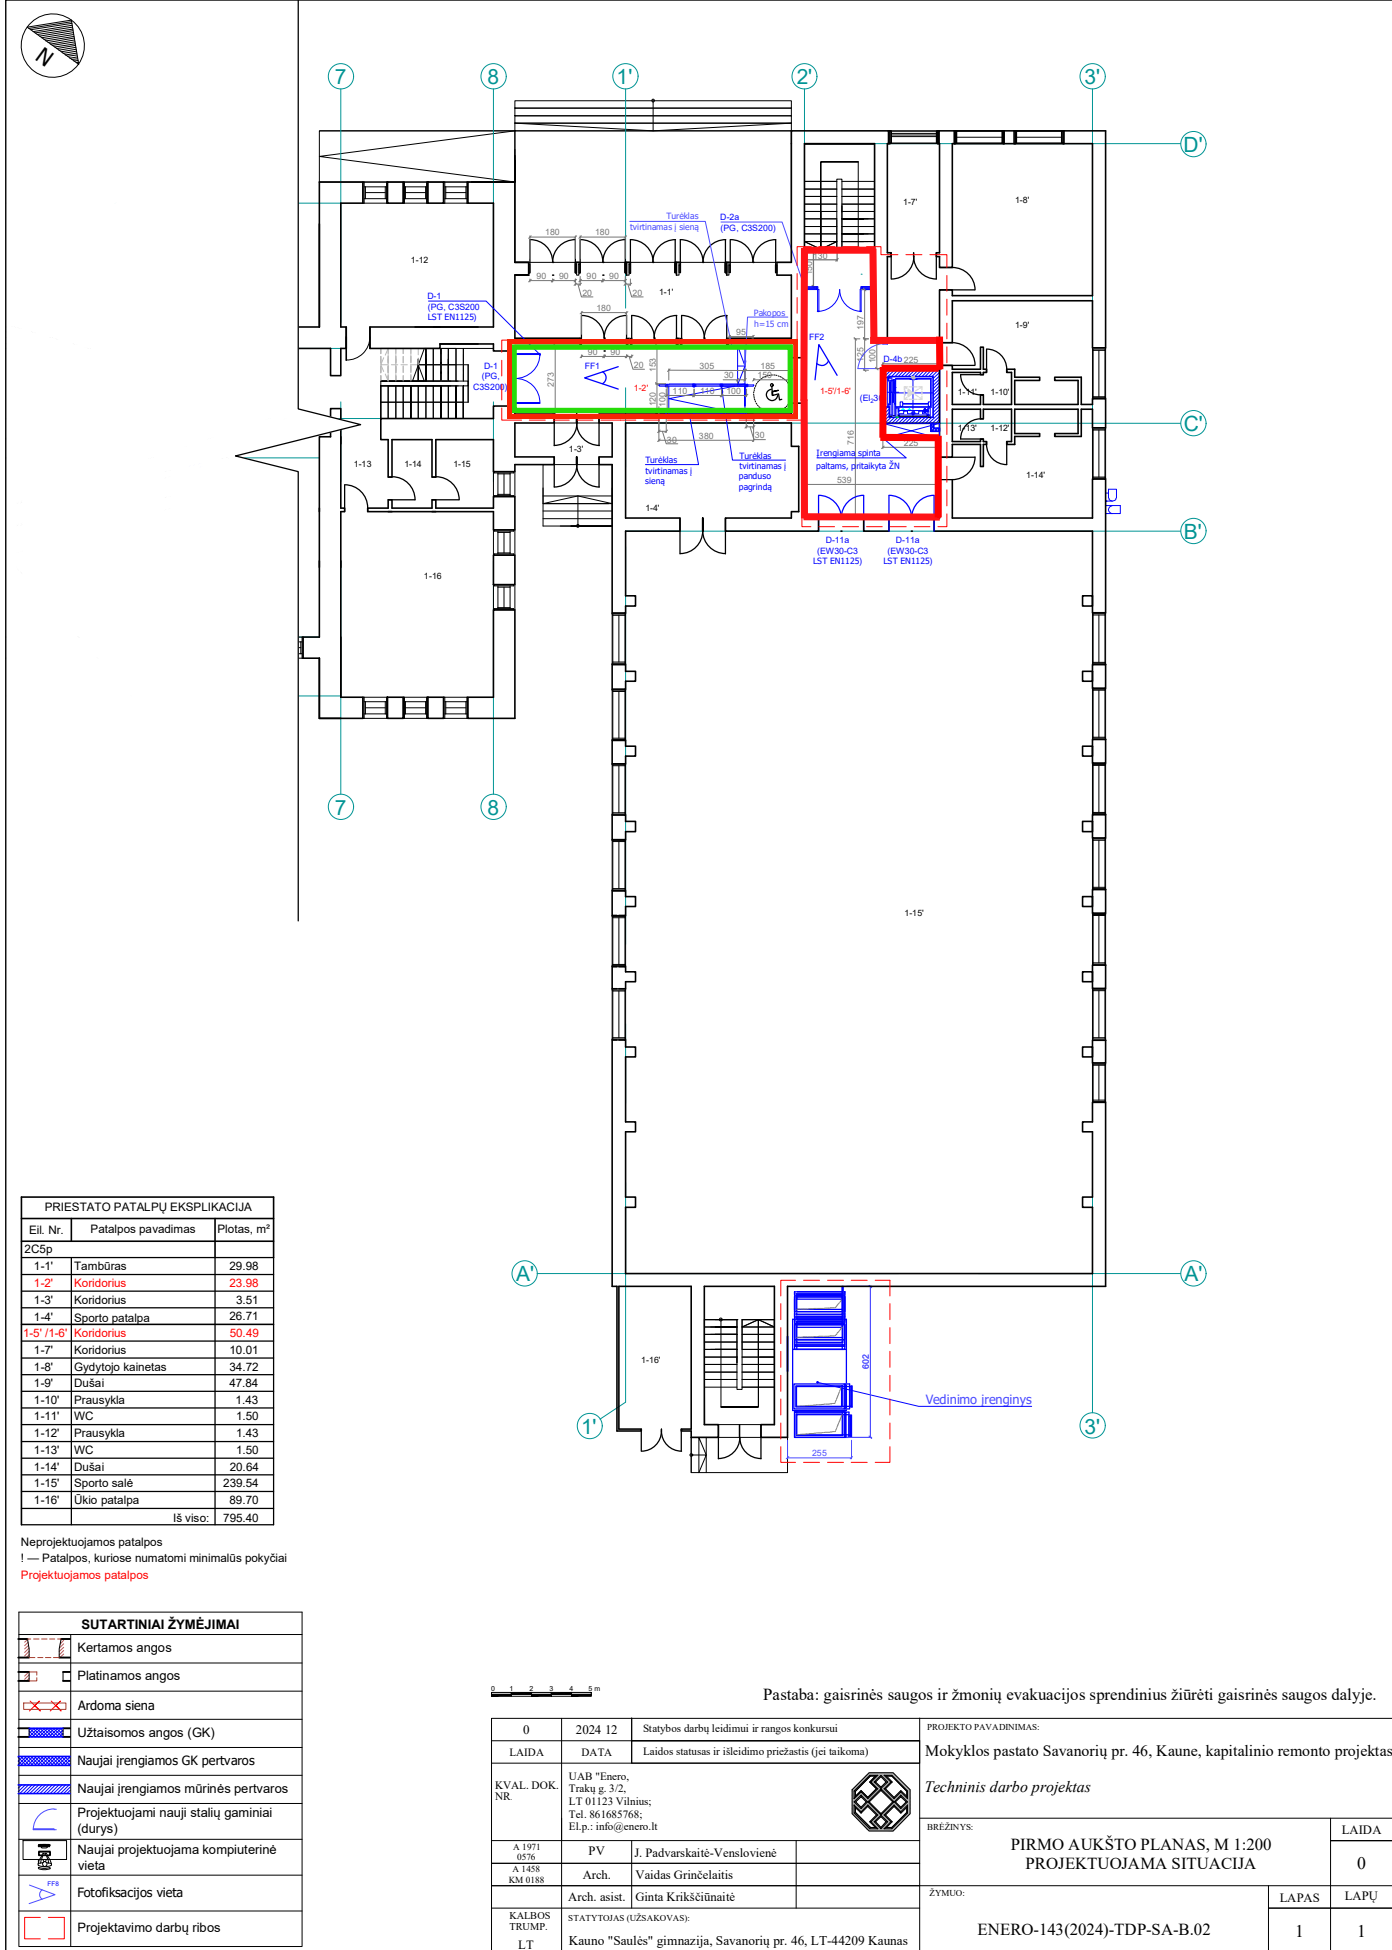

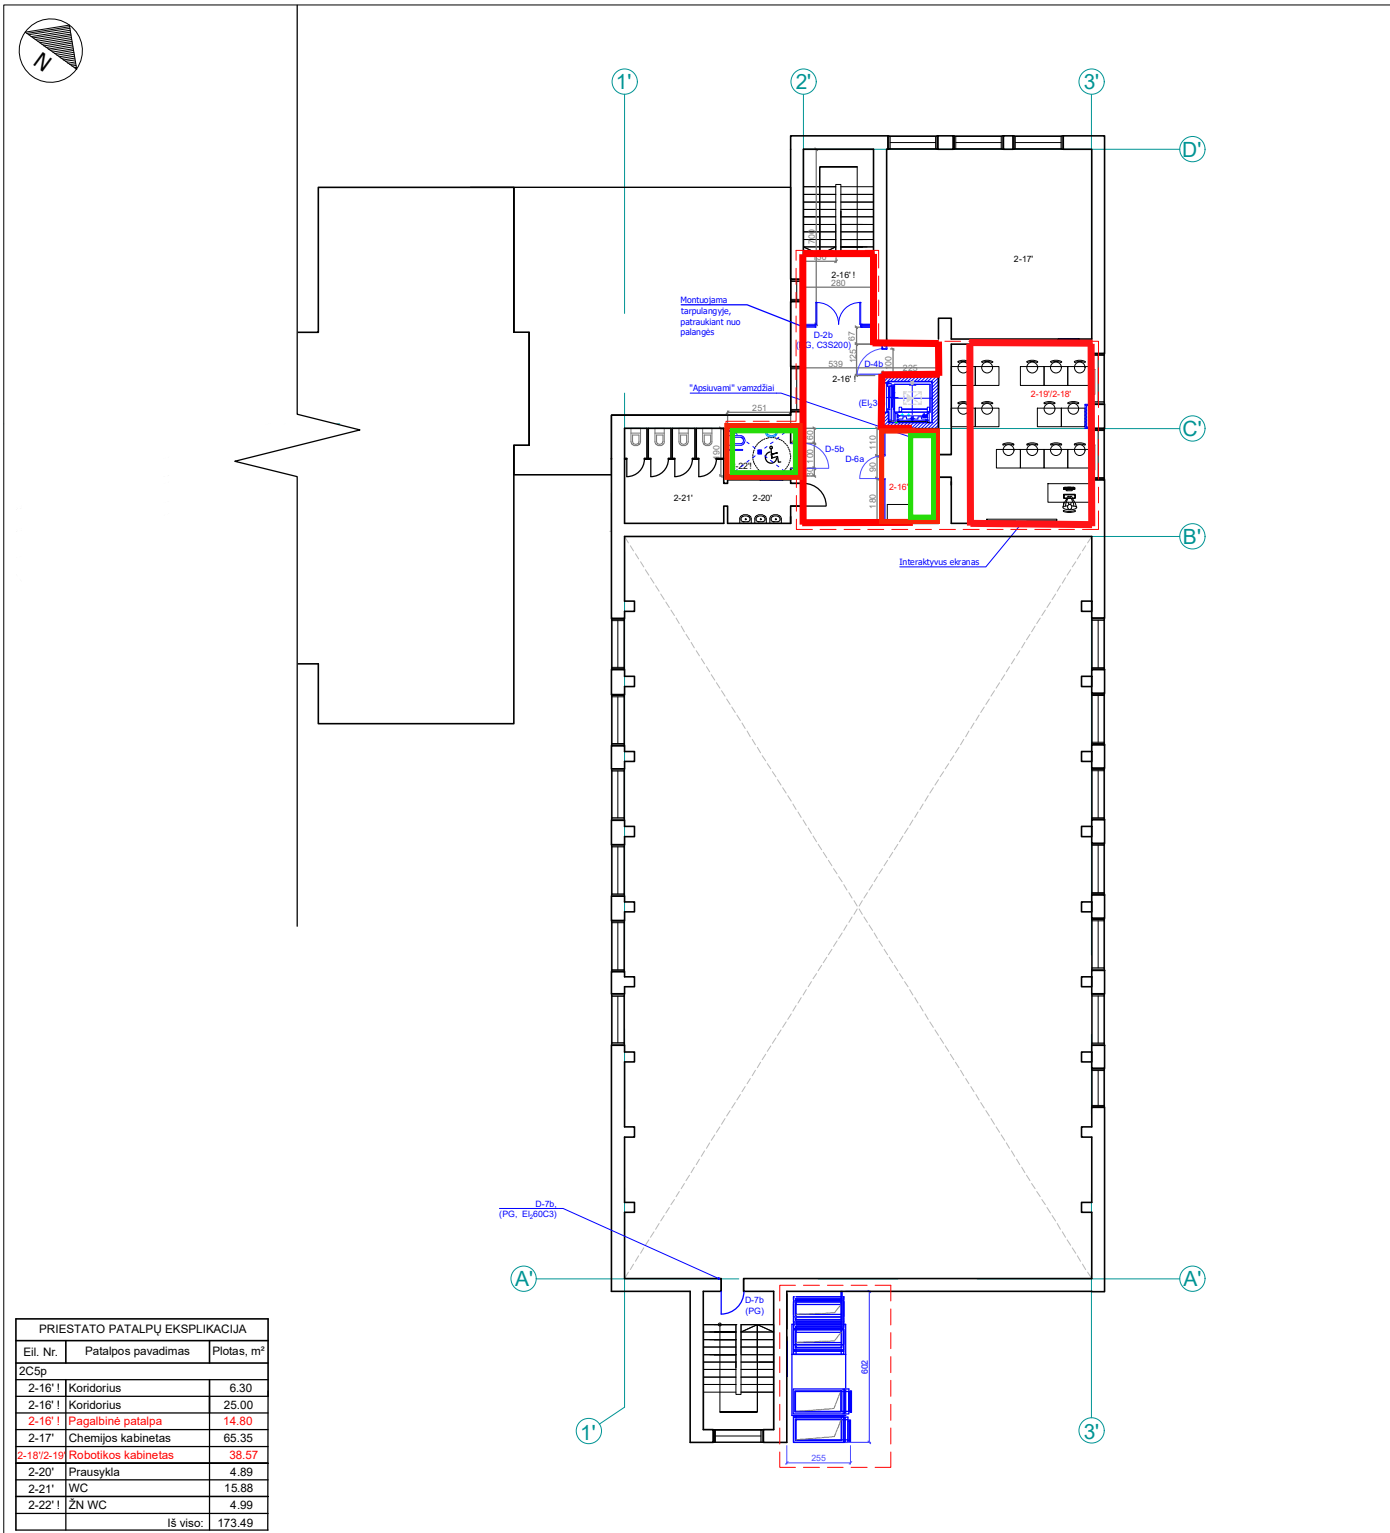


Neplanuojamos patalpos
! — Patalpos, kuriose numatomi minimalūs pokyčiai
Projektuojamos patalpos


SUTARTINIAI ŽYMĖJIMAI	
	Kertamos angos
	Platinamos angos
	Ardoma siena
	Užtaisomos angos (GK)
	Naujai įrengiamos GK pertvaros
	Naujai įrengiamos mūrinės pertvaros
	Projektuojami nauji stalių gaminiai (dury)
	Naujai projektuojama kompiuterinė vieta
	Fotofiksacijos vieta
	Projektavimo darbų ribos

0 1 2 3 4 5 m

Pastaba: gaisrinės saugos ir žmonių evakuacijos sprendinius žiūrėti gaisrinės saugos dalyje.

0	2024 12	Statybos darbų leidimui ir rangos konkursui	PROJEKTO PAVADINIMAS:
LAIDA	DATA	Laidos statusas ir išleidimo priežastis (jei taikoma)	Mokyklos pastato Savanorių pr. 46, Kaune, kapitalinio remonto projektas
KVAL. DOK. NR.	UAB "Enero", Trakų g. 3/2, LT 01123 Vilnius; Tel. 861685768; El.p.: info@enero.lt		Techninis darbo projektas
A 1971 0576	PV	J. Padvarskaitė-Venslovienė	BREŽINYS:
A 1458 KM 0188	Arch.	Vaidas Grinčelaitis	ANTRO AUKŠTO PLANAS, M 1:200
KALBOS TRUMP. LT	Arch. asist.	Ginta Kriksčiūnaitė	PROJEKTUOJAMA SITUACIJA
STATYTOJAS (UŽSAKOVAS):			LAIDA
Kauno "Saulės" gimnazija, Savanorių pr. 46, LT-44209 Kaunas			0
ENERO-143(2024)-TDP-SA-B.03			ŽYMUO:
			LAPAS LAPŲ
			1 1

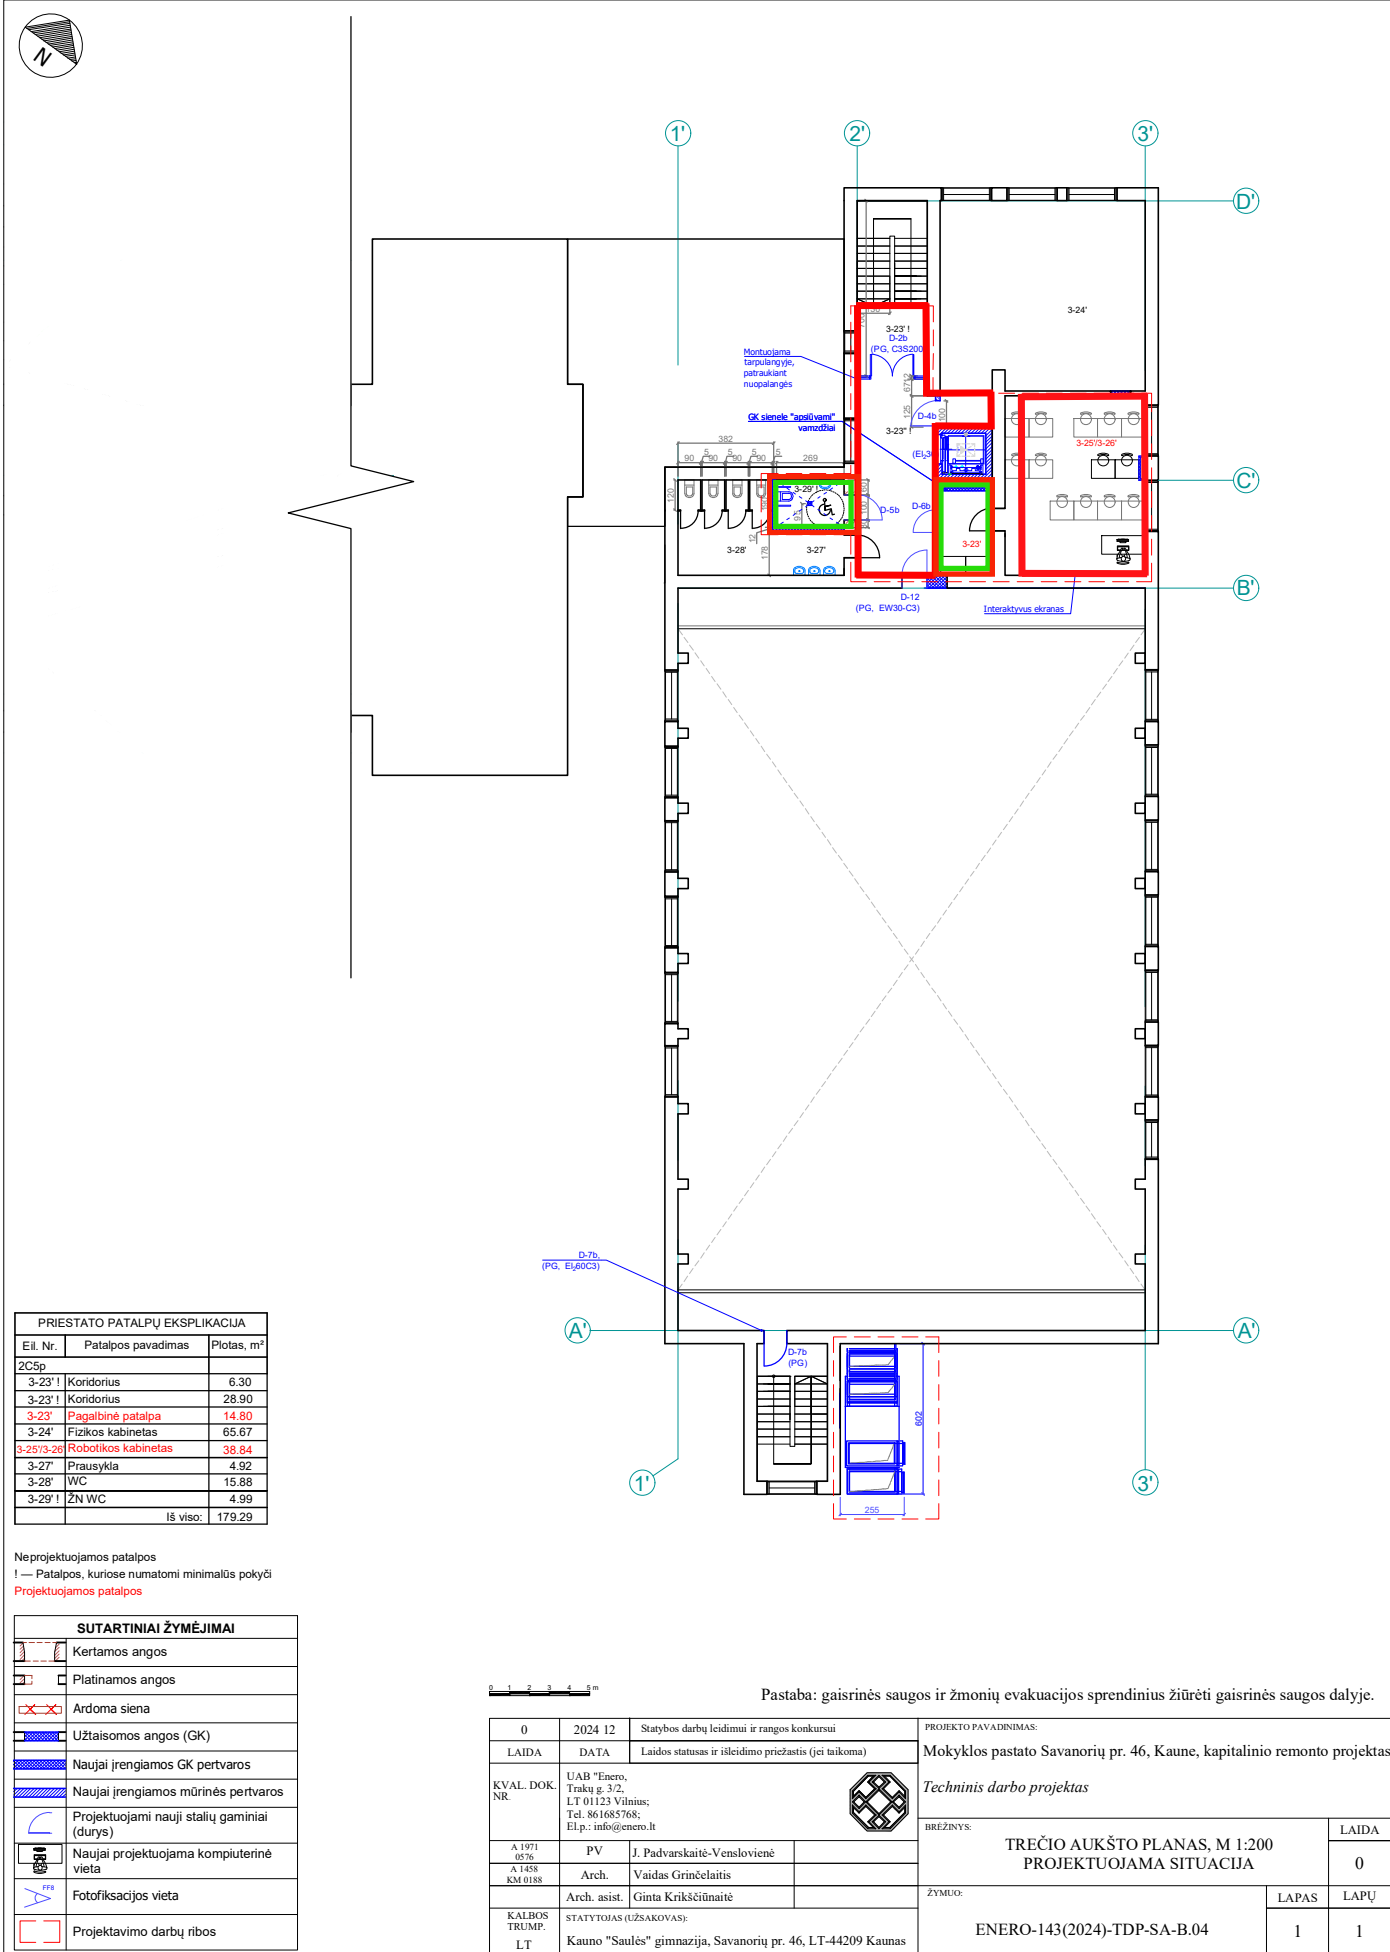


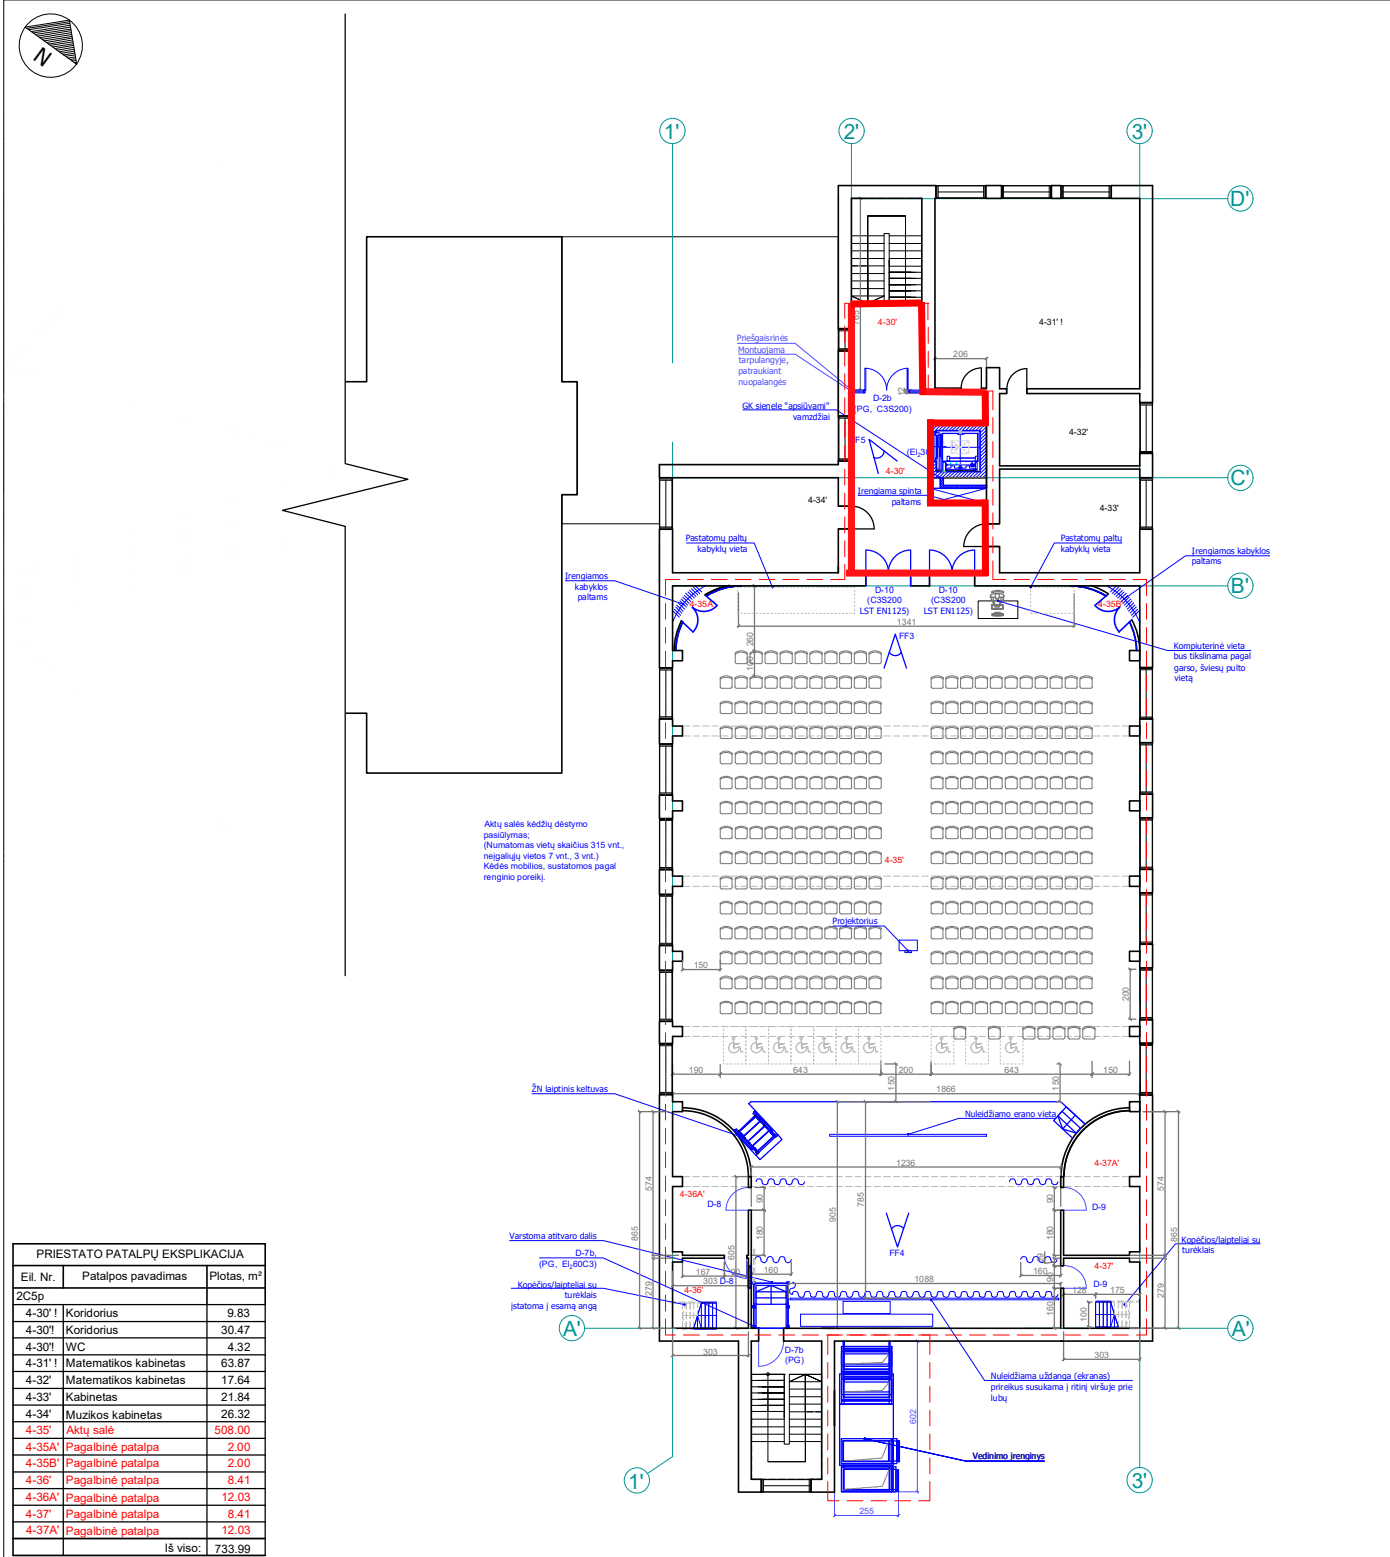

PRIESTATO PATALPŲ EKSPLIKACIJA		
Eil. Nr.	Patalpos pavadinimas	Plotas, m ²
2C5p		
4-30' I	Koridorius	9.83
4-30' I	Koridorius	30.47
4-30' I	WC	4.32
4-31' I	Matematikos kabinetas	63.87
4-32'	Matematikos kabinetas	17.64
4-33'	Kabinetas	21.84
4-34'	Muzikos kabinetas	26.32
4-35'	Aktų salė	508.00
4-35A'	Pagalbinė patalpa	2.00
4-35B'	Pagalbinė patalpa	2.00
4-36'	Pagalbinė patalpa	8.41
4-36A'	Pagalbinė patalpa	12.03
4-37'	Pagalbinė patalpa	8.41
4-37A'	Pagalbinė patalpa	12.03
Iš viso:		733.99

Neprojektuojamos patalpos		
! — Patalpos, kuriose numatomi minimalūs pokyčiai		
SUTARTINIAI ŽYMĖJIMAI		
	Kertamos angos	
	Platinamos angos	
	Ardoma siena	
	Užtaisomos angos (GK)	
	Naujai įrengiamos GK pertvaros	
	Naujai įrengiamos mūrinės pertvaros	
	Projektuojami nauji stalių gaminiai (dury)	
	Naujai projektuojama kompiuterinė vieta	
	Fotofiksacijos vieta	
	Projektavimo darbų ribos	

0			2024 12			Statybos darbų leidimui ir rangos konkursui			PROJEKTO PAVADINIMAS:		
LAIDA			DATA			Laidos statusas ir išleidimo priežastis (jei taikoma)			Mokyklos pastato Savanorių pr. 46, Kaune, kapitalinio remonto projektas		
KVAL. DOK. NR.			UAB "Enero, Trakų g. 3/2, LT 01123 Vilnius; Tel. 861685766; El.p.: info@enero.lt			Arch. Vaidas Grinčelaitis			Techninis darbo projektas		
A 1971 0576			PV			J. Padvarskaitė-Venslovienė			BREŽINYS:		
A 1458 KM 0188			Arch.			Ginta Kriksčiūnaitė			LAIDA		
Arch. asist.			Ginta Kriksčiūnaitė			KETVIRTO AUKŠTO PLANAS, M 1:200			0		
KALBOS TRUMP. LT			STATYTOJAS (UŽSAKOVAS):			STATYTOJAS (UŽSAKOVAS):			ZYMUOJ:		
Kauno "Saulės" gimnazija, Savanorių pr. 46, LT-44209 Kaunas			Kauno "Saulės" gimnazija, Savanorių pr. 46, LT-44209 Kaunas			ENERO-143(2024)-TDP-SA-B.05			LAPAS LAPŲ		
									1 1		

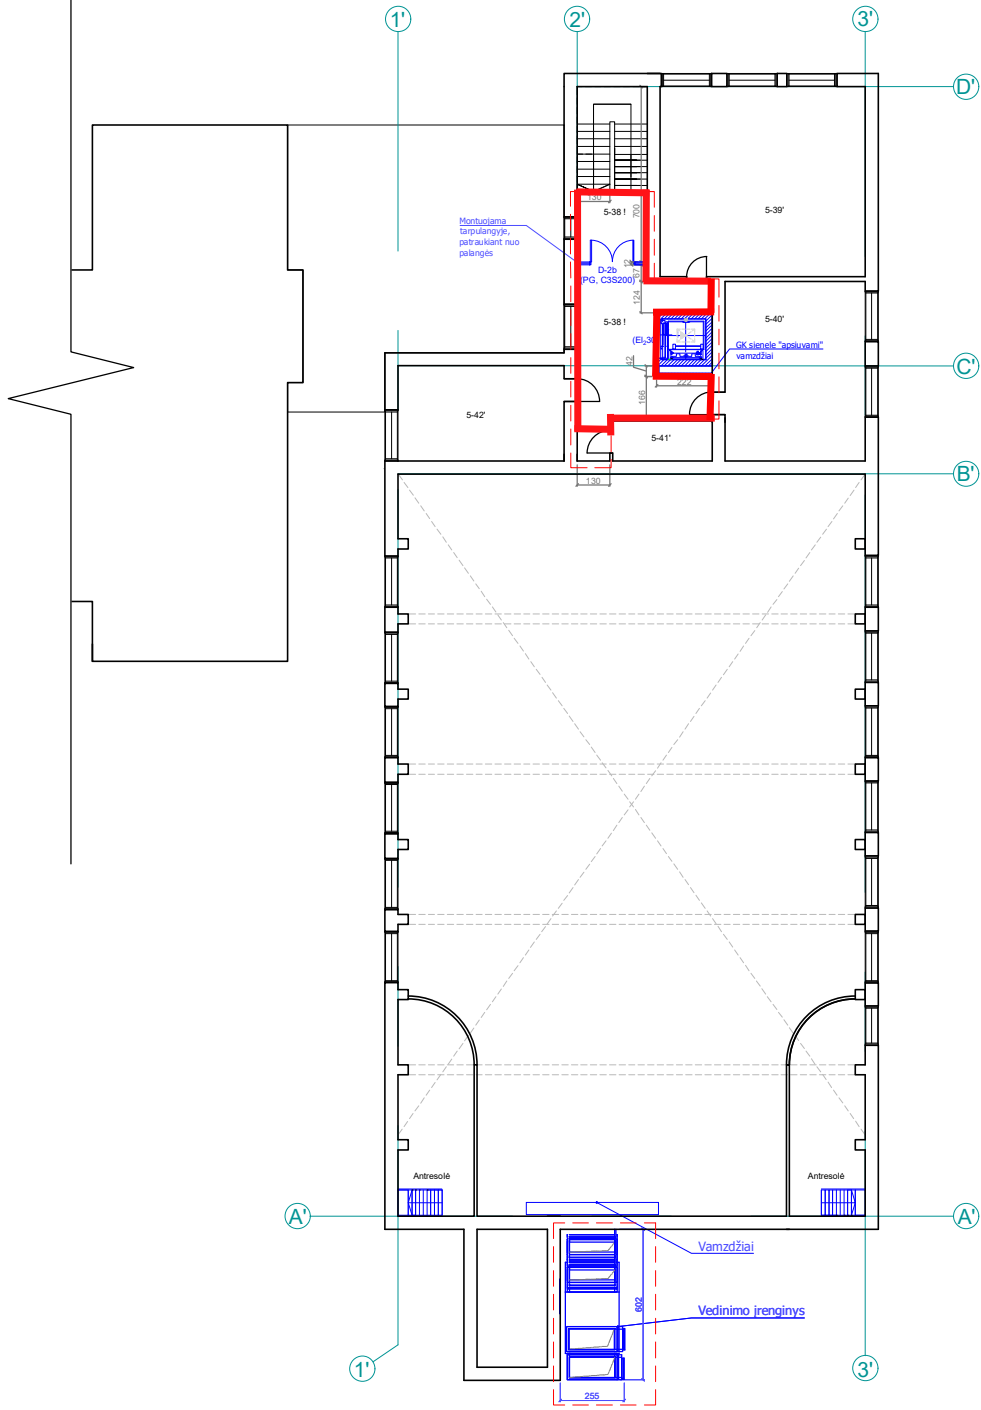

PRIESTATO PATALPŲ EKSPLIKACIJA		
Eil. Nr.	Patalpos pavadinimas	Plotas, m²
2C5p		
5-38.1	Koridorius	6.30
5-38	Koridorius	30.45
5-39	Istorijos kabinetas	65.84
5-40	Vokiečių k. kabinetas	39.51
5-41	Sandėlis	9.37
5-42	Stomatologijos kabinetas	26.74
Iš viso:		180.38

Neprojektuojamos patalpos

1 — Patalpos, kuriose numatomi minimalūs pokyčiai

Projektuojamos patalpos

SUTARTINIAI ŽYMĖJIMAI	
	Kertamos angos
	Platinamos angos
	Ardoma siena
	Užtaisomos angos (GK)
	Naujai įrengiamos GK pertvaros
	Naujai įrengiamos mūrinės pertvaros
	Projektuojami nauji stalių gaminiai (dury)
	Naujai projektuojama kompiuterinė vieta
	Fotofiksacijos vieta
	Projektavimo darbų ribos

0 1 2 3 4 5 m

Pastaba: gaisrinės saugos ir žmonių evakuacijos sprendinius žiūrėti gaisrinės saugos dalyje.

0	2024 12	Statybos darbų leidimui ir rangos konkursui	PROJEKTO PAVADINIMAS:				
LAIDA	DATA	Laidos statusas ir išleidimo priežastis (jei taikoma)	Mokyklos pastato Savanorių pr. 46, Kaune, kapitalinio remonto projektas				
KVAL. DOK. NR.	UAB "Enero", Trakų g. 3/2, LT 01123 Vilnius; Tel. 861685768; El.p.: info@enero.lt		Techninis darbo projektas				
	A 1971 0576		BŖEŽINYS: PENKTO AUKŠTO PLANAS, M 1:200 PROJEKTUOJAMA SITUACIJA				LAIDA
	A 1458 KM 0188		0				
	Arch. Vaidas Grinčelaitis		ZYMUO:				LAPAS
Arch. asist. Ginta Kriksčiūnaitė		ENERO-143(2024)-TDP-SA-B.06				1	LAPŲ
KALBOS TRUMP. LT		STATYTOJAS (UŽSAKOVAS): Kauno "Saulės" gimnazija, Savanorių pr. 46, LT-44209 Kaunas				1	1