


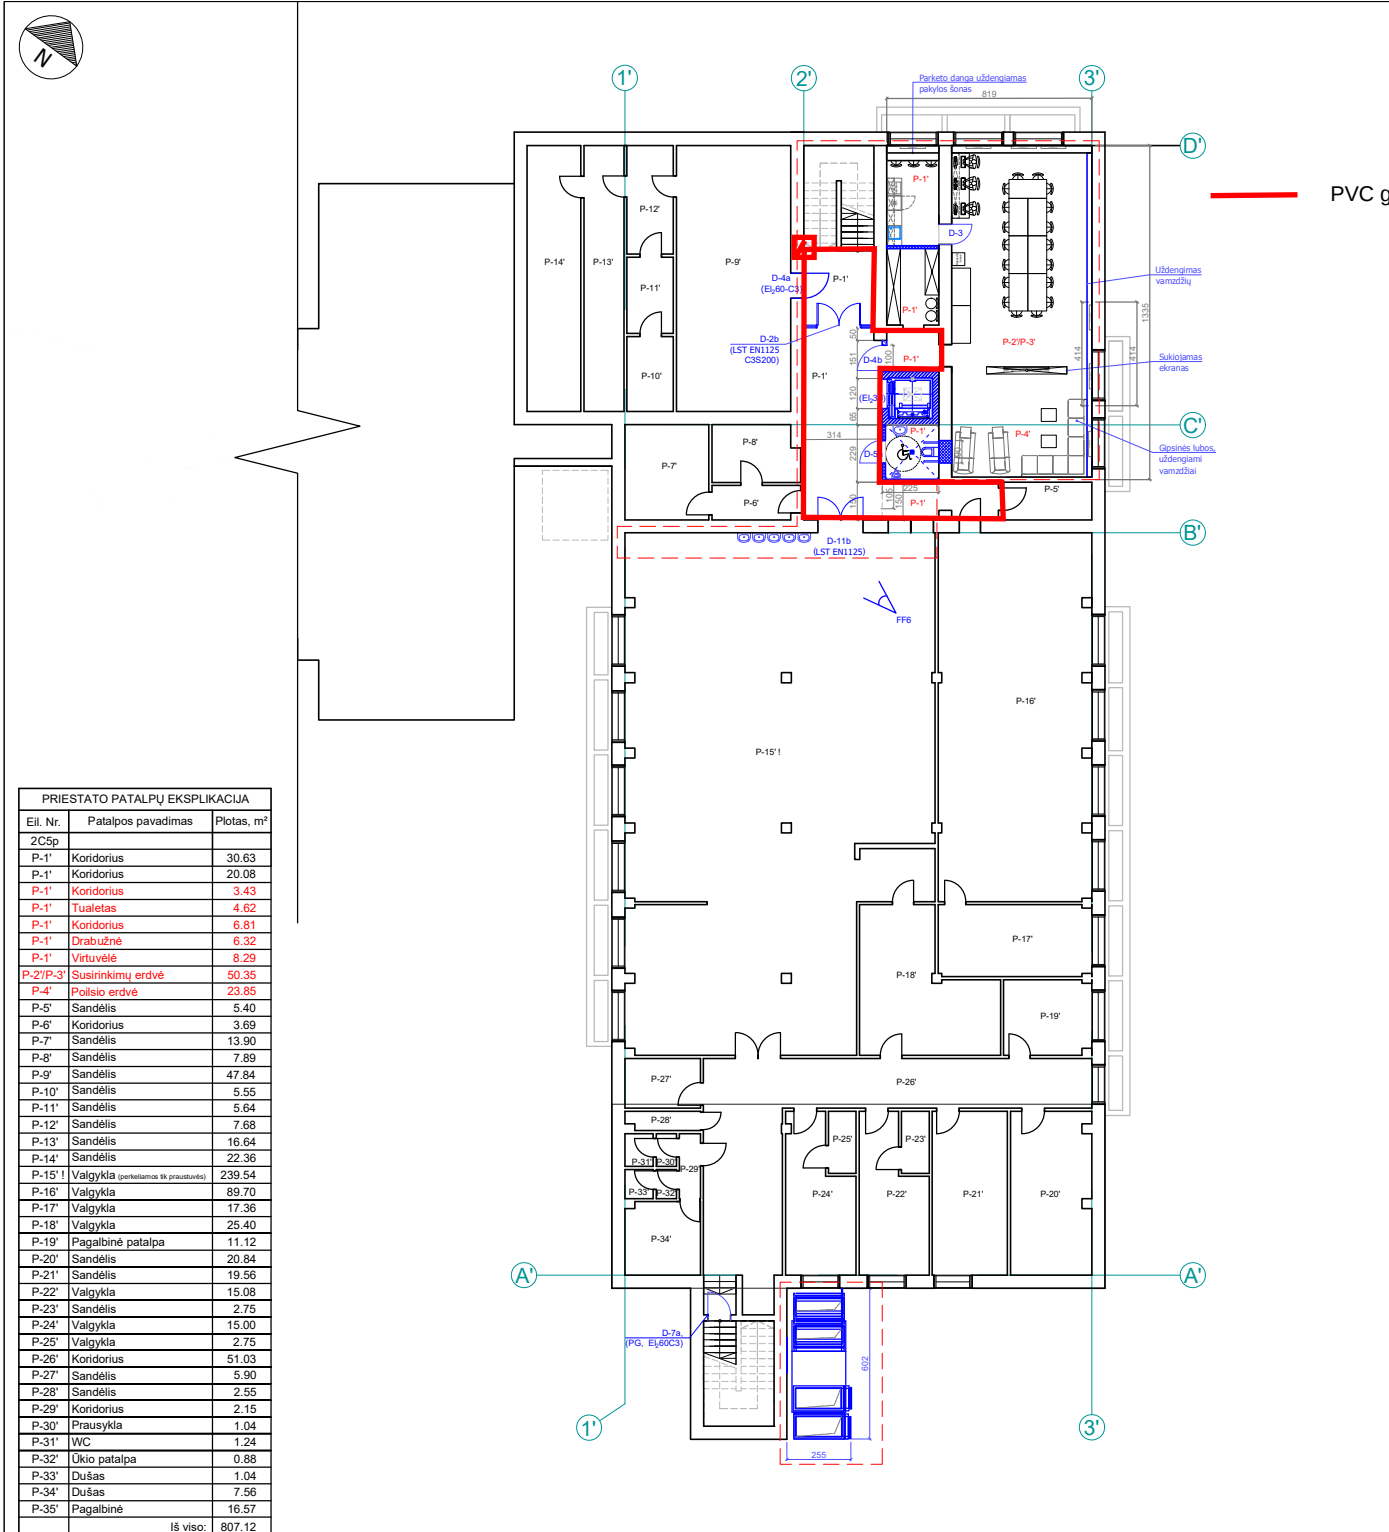

PRIESTATO PATALPŲ EKSPLIKACIJA		
Eil. Nr.	Patalpos pavadinimas	Plotas, m²
2C5p		
P-1'	Koridorius	30.63
P-1'	Koridorius	20.08
P-1'	Koridorius	3.43
P-1'	Tualetas	4.62
P-1'	Koridorius	6.81
P-1'	Drabužinė	6.32
P-1'	Virtuvėlė	8.29
P-2/P-3'	Susitikimų erdvė	50.35
P-4'	Polio erdvė	23.85
P-5'	Sandėlis	5.40
P-6'	Koridorius	3.69
P-7'	Sandėlis	13.90
P-8'	Sandėlis	7.89
P-9'	Sandėlis	47.84
P-10'	Sandėlis	5.55
P-11'	Sandėlis	5.64
P-12'	Sandėlis	7.68
P-13'	Sandėlis	16.64
P-14'	Sandėlis	22.36
P-15'	Valgykla (perkeliamos M praustuvės)	239.54
P-16'	Valgykla	89.70
P-17'	Valgykla	17.36
P-18'	Valgykla	25.40
P-19'	Pagalbinė patalpa	11.12
P-20'	Sandėlis	20.84
P-21'	Sandėlis	19.56
P-22'	Valgykla	15.08
P-23'	Sandėlis	2.75
P-24'	Valgykla	15.00
P-25'	Valgykla	2.75
P-26'	Koridorius	51.03
P-27'	Sandėlis	5.90
P-28'	Sandėlis	2.55
P-29'	Koridorius	2.15
P-30'	Prausykla	1.04
P-31'	WC	1.24
P-32'	Ūkio patalpa	0.88
P-33'	Dušas	1.04
P-34'	Dušas	7.56
P-35'	Pagalbinė	16.57
Iš viso:		807.12


Neprojektuojamos patalpos
! — Patalpos, kuriose numatomi minimalūs pokyčiai
Projektuojamos patalpos

SUTARTINIAI ŽYMĖJIMAI	
	Kertamos angos
	Platinamos angos
	Ardoma siena
	Užtaisomos angos (GK)
	Naujai įrengiamos GK pertvaros
	Naujai įrengiamos mūrinės pertvaros
	Projektuojami nauji stalių gaminiai (dury)
	Naujai projektuojama kompiuterinė vieta
	Fotofiksacijos vieta
	Projektavimo darbų ribos

0 1 2 3 4 5 m

Pastaba: gaisrinės saugos ir žmonių evakuacijos sprendinius žiūrėti gaisrinės saugos dalyje.

0	2024 12	Statybos darbų leidimui ir rangos konkursui	PROJEKTO PAVADINIMAS:			
LAIDA	DATA	Laidos statusas ir išleidimo priežastis (jei taikoma)	Mokyklos pastato Savanorių pr. 46, Kaune, kapitalinio remonto projektas			
KVAL. DOK. NR.	UAB "Enero", Trakų g. 3/2, LT 01123 Vilnius; Tel. 861685768; El.p.: info@enero.lt		Techninis darbo projektas			
A 1971 0576	PV	J. Padvarskaitė-Vensloviene	PUSRŪSIO PLANAS, M 1:200 PROJEKTUOJAMA SITUACIJA			LAIDA
A 1458 KM 0188	Arch.	Vaidas Grinčelaitis				0
KALBOS TRUMP. LT	Arch. asist.	Ginta Kriščiūnaitė	ENERO-143(2024)-TDP-SA-B.01			LAPAS
	STATYTOJAS (UŽSAKOVAS):	Kauno "Saulės" gimnazija, Savanorių pr. 46, LT-44209 Kaunas				LAPŲ
						1
						1

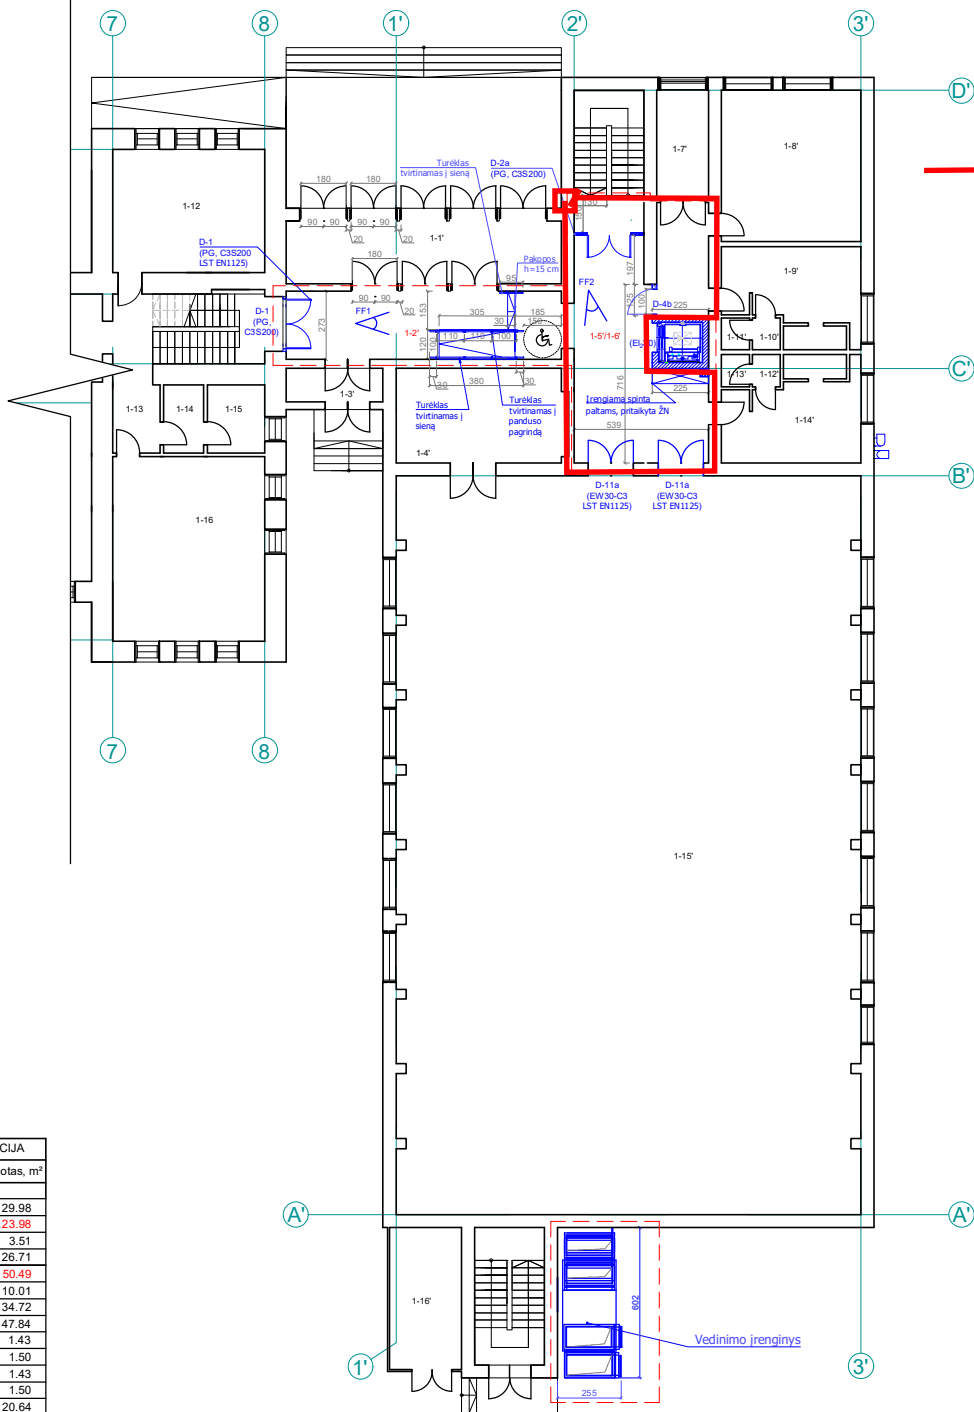

PVC grindų įrengimas

PRIESTATO PATALPŲ EKSPLIKACIJA		
Eil. Nr.	Patalpos pavadinimas	Plotas, m²
2C5p		
1-1'	Tambūras	29.98
1-2'	Koridorius	23.98
1-3'	Koridorius	3.51
1-4'	Sporto patalpa	26.71
1-5'/1-6'	Koridorius	50.49
1-7'	Koridorius	10.01
1-8'	Gydytojo kabinetas	34.72
1-9'	Dušai	47.84
1-10'	Prausykla	1.43
1-11'	WC	1.50
1-12'	Prausykla	1.43
1-13'	WC	1.50
1-14'	Dušai	20.64
1-15'	Sporto salė	239.54
1-16'	Ūkio patalpa	89.70
Iš viso:		795.40


Neprojektuojamos patalpos
! — Patalpos, kuriose numatomi minimalūs pokyčiai
Projektuojamos patalpos

SUTARTINIAI ŽYMĖJIMAI	
	Kertamos angos
	Platinamos angos
	Ardoma siena
	Užtaisomos angos (GK)
	Naujai įrengiamos GK pertvaros
	Naujai įrengiamos mūrinės pertvaros
	Projektuojami nauji stalių gaminiai (dury)
	Naujai projektuojama kompiuterinė vieta
	Fotofiksacijos vieta
	Projektavimo darbų ribos

0 1 2 3 4 5 m

Pastaba: gaisrinės saugos ir žmonių evakuacijos sprendinius žiūrėti gaisrinės saugos dalyje.

0	2024 12	Statybos darbų leidimui ir rangos konkursui	PROJEKTO PAVADINIMAS:			
LAIDA	DATA	Laidos statusas ir išleidimo priežastis (jei taikoma)	Mokyklos pastato Savanorių pr. 46, Kaune, kapitalinio remonto projektas			
KVAL. DOK. NR.	UAB "Enero", Trakų g. 3/2, LT 01123 Vilnius; Tel. 861685768; El.p.: info@enero.lt		Techninis darbo projektas			
A 1971 0576 A 1458 KM 0188	PV	J. Padvarskaitė-Venslovienė	BRĖŽINYS:		LAIDA	
Arch.		Vaidas Grinčelaitis	PIRMO AUKŠTO PLANAS, M 1:200		0	
Arch. asist.		Ginta Knikščiūnaitė	PROJEKTUOJAMA SITUACIJA			
KALBOS TRUMP.		STATYTOJAS (UŽSAKOVAS):	ZYMUO:		LAPAS	LAPŲ
LT		Kauno "Saulės" gimnazija, Savanorių pr. 46, LT-44209 Kaunas	ENERO-143(2024)-TDP-SA-B.02		1	1

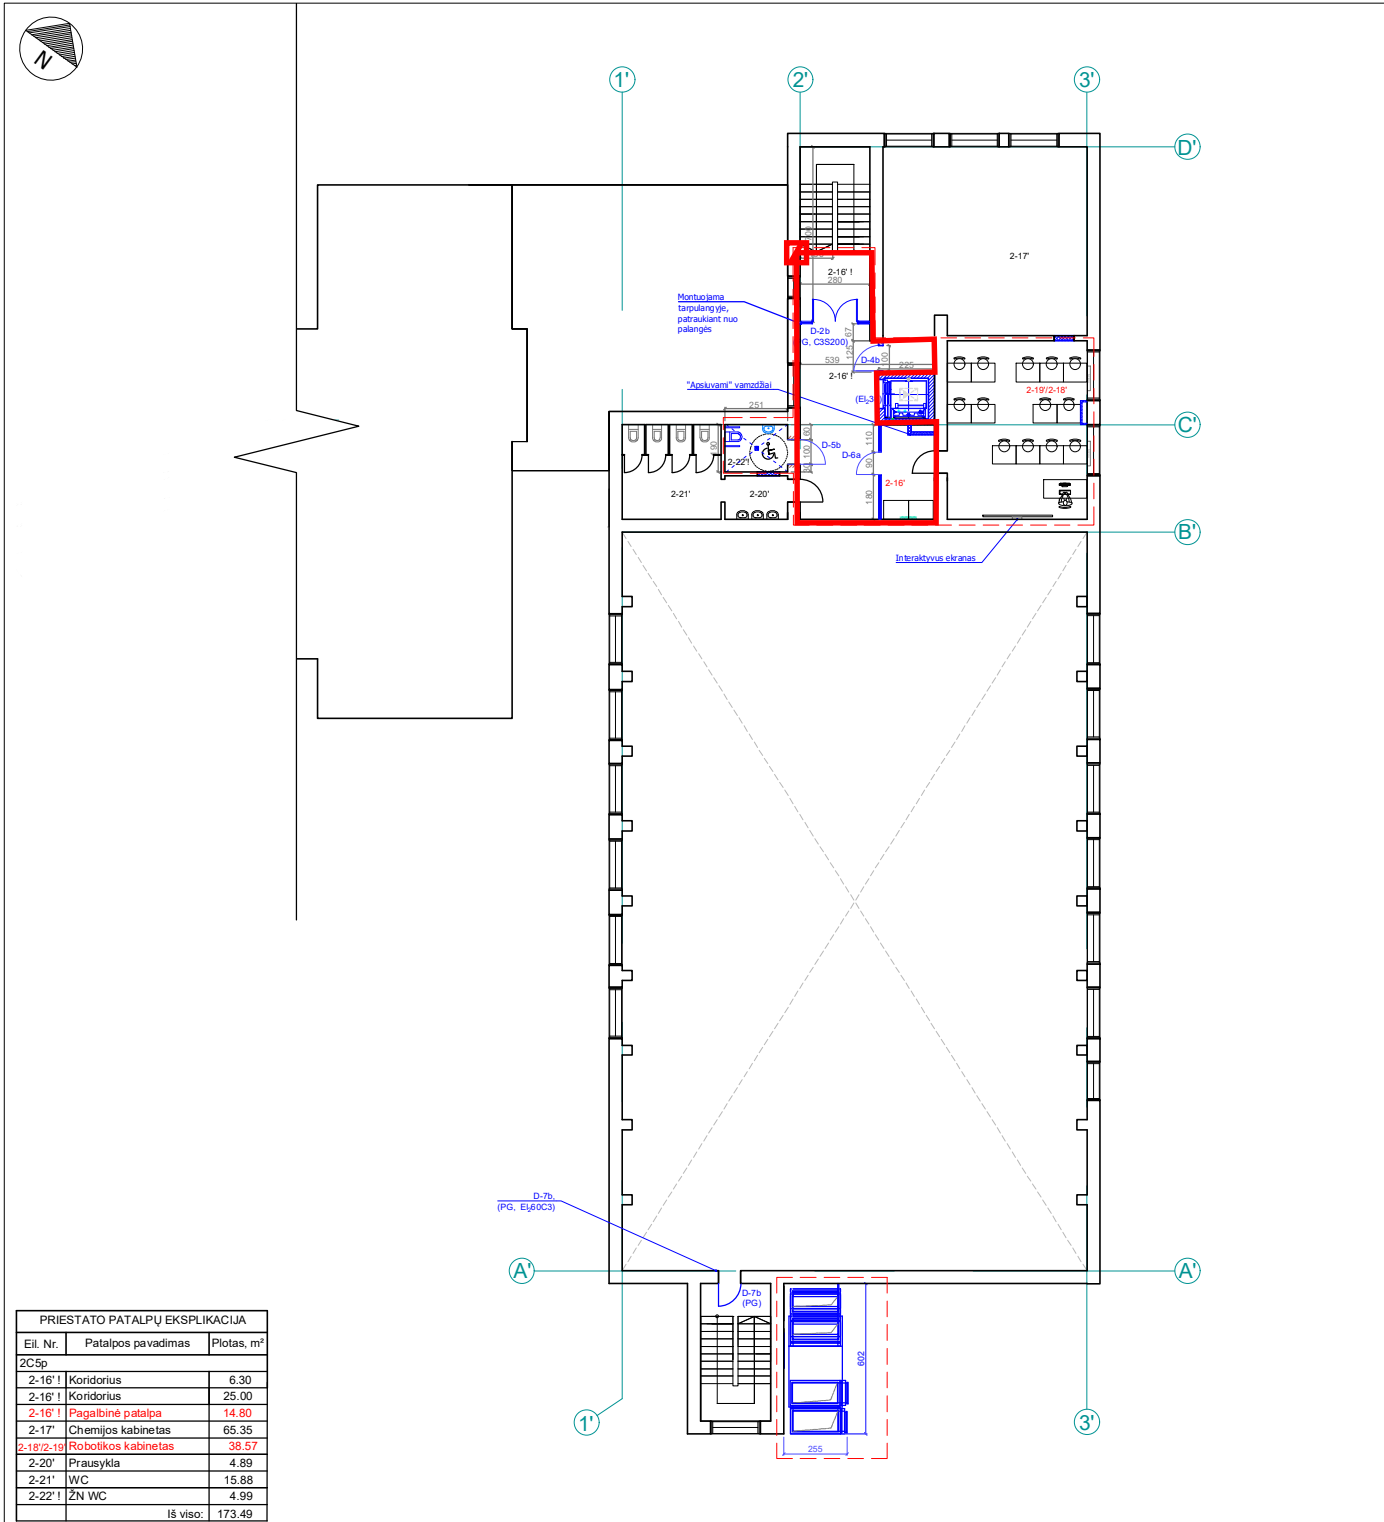

PRIESTATO PATALPŲ EKSPLIKACIJA		
Eil. Nr.	Patalpos pavadinimas	Plotas, m²
2C5p		
2-16¹	Koridorius	6.30
2-16¹	Koridorius	25.00
2-16¹	Pagalbinė patalpa	14.80
2-17	Chemijos kabinetas	65.35
2-18/2-19	Robotikos kabinetas	38.57
2-20¹	Prausykla	4.89
2-21¹	WC	15.88
2-22¹	ŽN WC	4.99
Iš viso:		173.49


Neprojektuojamos patalpos
! — Patalpos, kuriose numatomi minimalūs pokyčiai
Projektuojamos patalpos

SUTARTINIAI ŽYMĖJIMAI	
	Kertamos angos
	Platinamos angos
	Ardoma siena
	Užtaisomos angos (GK)
	Naujai įrengiamos GK pertvaros
	Naujai įrengiamos mūrinės pertvaros
	Projektuojami nauji stalių gaminiai (dury)
	Naujai projektuojama kompiuterinė vieta
	Fotofiksacijos vieta
	Projektavimo darbų ribos

0 1 2 3 4 5 m

Pastaba: gaisrinės saugos ir žmonių evakuacijos sprendinius žiūrėti gaisrinės saugos dalyje.

0	2024 12	Statybos darbų leidimui ir rangos konkursui	PROJEKTO PAVADINIMAS:
LAIDA	DATA	Laidos statusas ir išleidimo priežastis (jei taikoma)	Mokyklos pastato Savanorių pr. 46, Kaune, kapitalinio remonto projektas
KVAL. DOK. NR.	UAB "Enero", Trakų g. 3/2, LT 01123 Vilnius; Tel. 861685768; El.p.: info@enero.lt		Techninis darbo projektas
A 1971 0576 A 1458 KM 0188	PV J. Padvarskaitė-Venslovienė Arch. Vaidas Grinčelaitis Arch. asist. Ginta Knikščiūnaitė		BREŽINYS: ANTRO AUKŠTO PLANAS, M 1:200 PROJEKTUOJAMA SITUACIJA
KALBOS TRUMP. LT	STATYTOJAS (UŽSAKOVAS): Kauno "Saulės" gimnazija, Savanorių pr. 46, LT-44209 Kaunas		LAIDA 0
			ZYMUO: ENERO-143(2024)-TDP-SA-B.03
			LAPAS LAPŲ 1 1

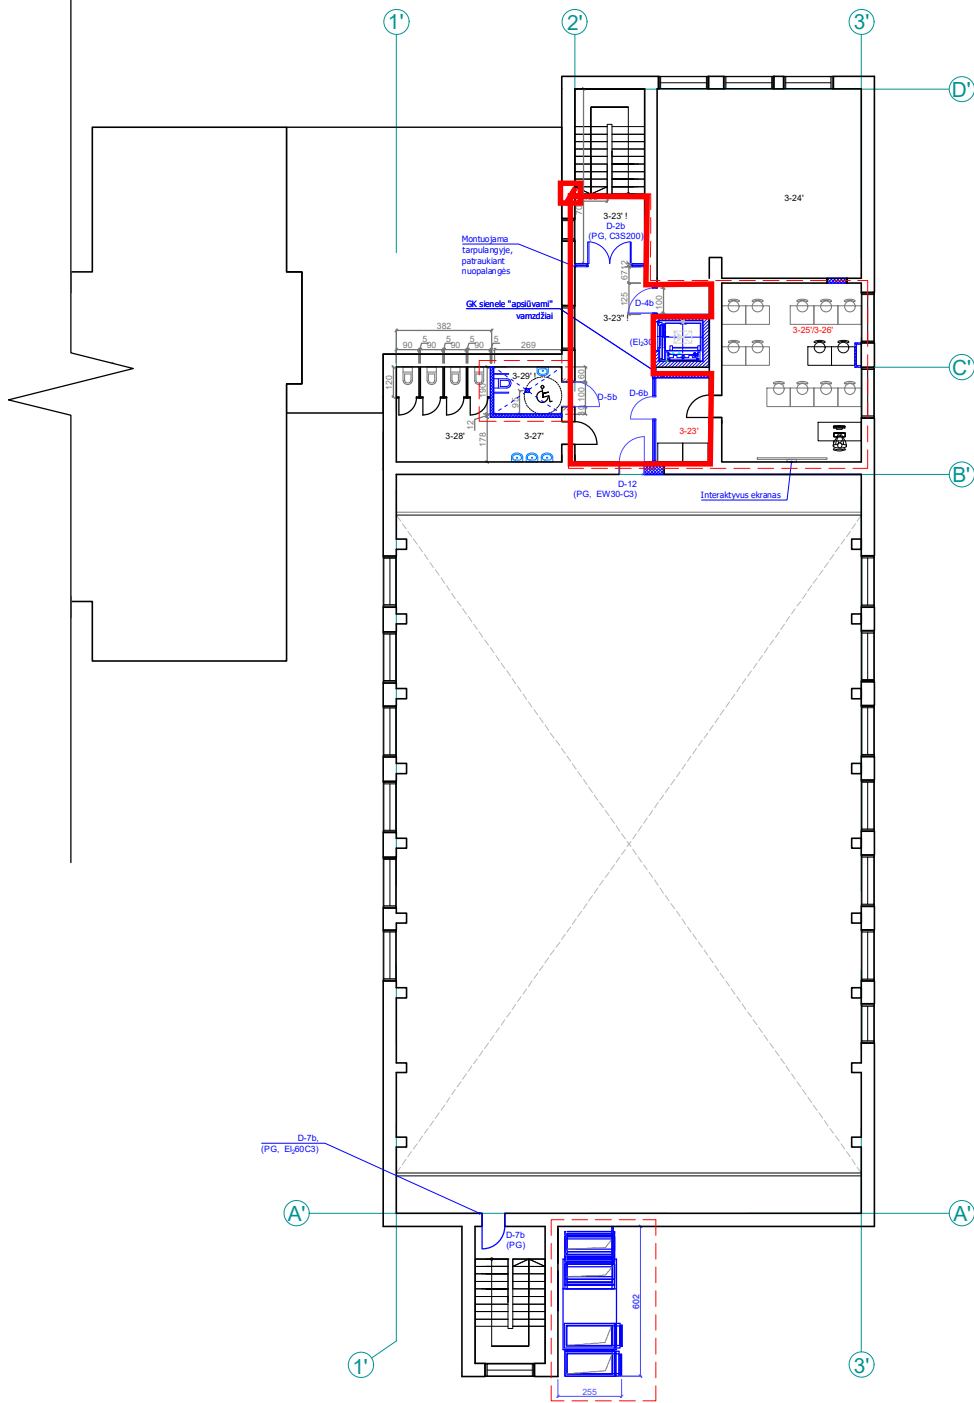

PRIESTATO PATALPŲ EKSPLIKACIJA		
Eil. Nr.	Patalpos pavadinimas	Plotas, m²
2C5p		
3-23¹	Koridorius	6.30
3-23¹	Koridorius	28.90
3-23¹	Pagalbinė patalpa	14.80
3-24¹	Fizikos kabinetas	65.67
3-25¹/3-26¹	Robotikos kabinetas	38.84
3-27¹	Prausykla	4.92
3-28¹	WC	15.88
3-29¹	ŽN WC	4.99
Iš viso:		179.29


Neprojektuojamos patalpos
! — Patalpos, kuriose numatomi minimalūs pokyčiai
Projektuojamos patalpos

SUTARTINIAI ŽYMĖJIMAI	
	Kertamos angos
	Platinamos angos
	Ardoma siena
	Užtaisomos angos (GK)
	Naujai įrengiamos GK pertvaros
	Naujai įrengiamos mūrinės pertvaros
	Projektuojami nauji stalių gaminiai (durys)
	Naujai projektuojama kompiuterinė vieta
	Fotofiksacijos vieta
	Projektavimo darbų ribos

0 1 2 3 4 5 m

Pastaba: gaisrinės saugos ir žmonių evakuacijos sprendinius žiūrėti gaisrinės saugos dalyje.

0	2024 12	Statybos darbų leidimui ir rangos konkursui	PROJEKTO PAVADINIMAS:
LAIDA	DATA	Laidos statusas ir išleidimo priežastis (jei taikoma)	Mokyklos pastato Savanorių pr. 46, Kaune, kapitalinio remonto projektas
KVAL. DOK. NR.	UAB "Enero", Trakų g. 3/2, LT 01123 Vilnius; Tel. 861685768; El.p.: info@enero.lt		Techninis darbo projektas
A 1971 0576 A 1458 KM 0188	PV	J. Padvorskaitė-Venslovienė	BREŽINYS:
Arch.	Vaidas Grinčelaitis		TREČIO AUKŠTO PLANAS, M 1:200 PROJEKTUOJAMA SITUACIJA
Arch. asist.	Ginta Krivščiušaitė		LAIDA
KALBOS TRUMP.	STATYTOJAS (UŽSAKOVAS):		0
LT	Kauno "Saulės" gimnazija, Savanorių pr. 46, LT-44209 Kaunas		ZYMUO:
			ENERO-143(2024)-TDP-SA-B.04
			LAPAS
			1
			LAPŲ
			1

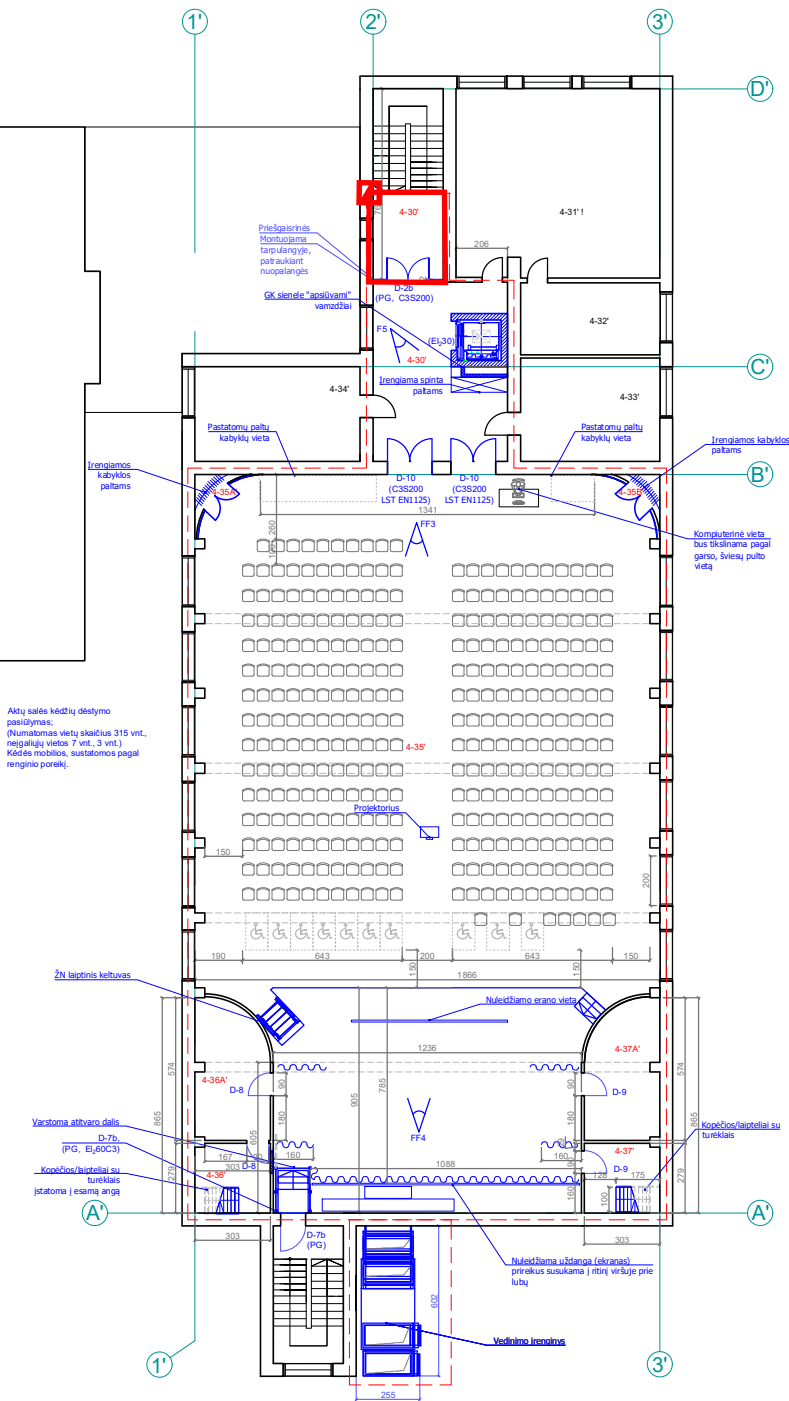

PRIESTATO PATALPŲ EKSPLIKACIJA		
El. Nr.	Patalpos pavadinimas	Plotas, m²
2C5P		
4-30'1	Koridorius	9.83
4-30'1	Koridorius	30.47
4-30'1	WC	4.32
4-31'1	Matematikos kabinetas	63.87
4-32	Matematikos kabinetas	17.64
4-33	Kabinetas	21.84
4-34	Muzikos kabinetas	26.32
4-35	Aktų salė	508.00
4-35A	Pagalbinė patalpa	2.00
4-35B	Pagalbinė patalpa	2.00
4-36	Pagalbinė patalpa	8.41
4-36A	Pagalbinė patalpa	12.03
4-37	Pagalbinė patalpa	8.41
4-37A	Pagalbinė patalpa	12.03
Iš viso:		733.99

Neprojektuojamos patalpos


! — Patalpos, kuriose numatomi minimalūs pokyčiai

SUTARTINIAI ŽYMĖJIMAI	
	Kertamos angos
	Platinamos angos
	Ardoma siena
	Užtaisomos angos (GK)
	Naujai įrengiamos GK pertvaros
	Naujai įrengiamos mūrinės pertvaros
	Projektuojami nauji stalių gaminiai (dury)
	Naujai projektuojama kompiuterinė vieta
	Fotofiksacijos vieta
	Projektavimo darbų ribos

A horizontal scale bar with markings at 0, 1, 2, 3, 4, and 5 meters.

Pastaba: gaisrinės saugos ir žmonių evakuacijos sprendinius žiūrėti gaisrinės saugos dalyje.

0	2024 12	Statybos darbų leidimui ir rangos konkursui		PROJEKTO PAVADINIMAS:		
LAIDA	DATA	Laidos statusas ir išleidimo priežastis (jei taikoma)		Mokyklos pastato Savanorių pr. 46, Kaune, kapitalinio remonto projektas		
KVAL. DOK. NR.	UAB "Enero, Trakų g. 3/2, LT 01123 Vilnius; Tel. 861685768; El.p.: info@enero.lt			Techninis darbo projektas		
A 1971 0576	PV	J. Padvaskaitė-Vensloviienė		BREŽINYS:		LAIDA
A 1458 KM 0188	Arch.	Vaidas Grinčelaitis		KETVIRTO AUŠKŲ PLANAS, M 1:200 PROJEKTUOJAMA SITUACIJA		0
KALBOS TRUMP.	Arch. asist.	Ginta Kriščiūnaitė		ŽYMUO:		LAPAS LAPŲ
LT	STATYTOJAS (UŽSAKOVAS):			ENERO-143(2024)-TDP-SA-B.05		1 1
	Kauno "Saulės" gimnazija, Savanorių pr. 46, LT-44209 Kaunas					

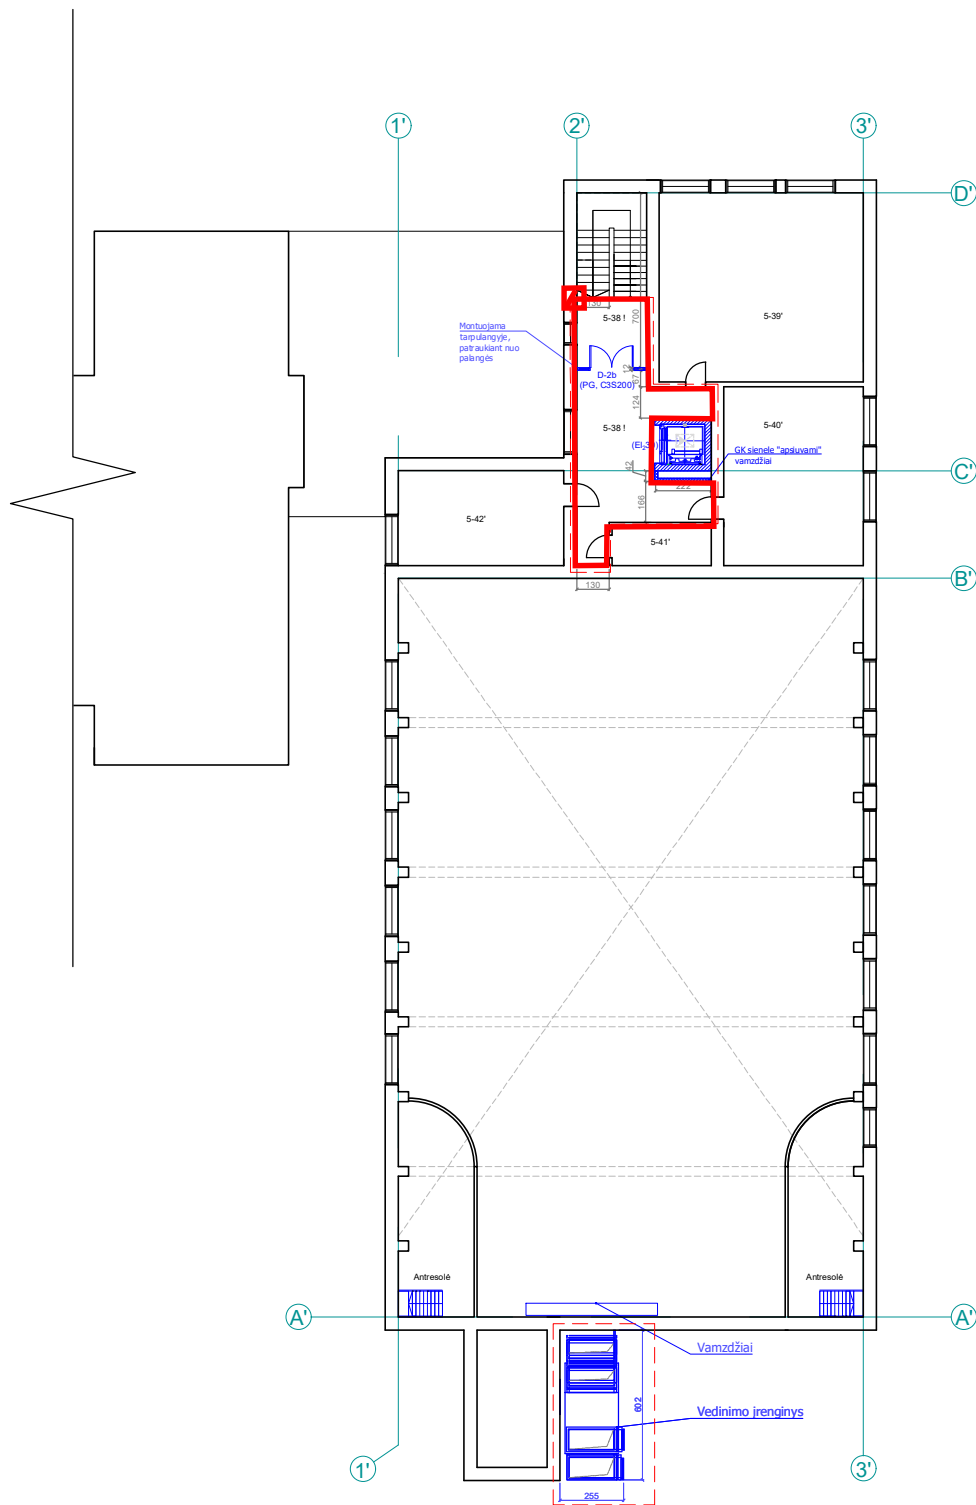

Neprojektuojamos patalpos
! — Patalpos, kuriose numatomi minimalūs pokyčiai
Projektuojamos patalpos

SUTARTINIAI ŽYMĖJIMAI	
	Kertamos angos
	Platinamos angos
	Ardoma siena
	Užtaisomos angos (GK)
	Naujai įrengiamos GK pertvaros
	Naujai įrengiamos mūrinės pertvaros
	Projektuojami nauji stalių gaminiai (durys)
	Naujai projektuojama kompiuterinė vieta
	Fotofiksacijos vieta
	Projektavimo darbų ribos



Pastaba: gaisrinės saugos ir žmonių evakuacijos sprendinius žiūrėti gaisrinės saugos dalyje.

0	2024 12	Statybos darbų leidimų ir rangos konkursui			PROJEKTO PAVADINIMAS:					
LAIDA	DATA	Laidos statusas ir išleidimo priežastis (jei taikoma)			Mokyklos pastato Savanorių pr. 46, Kaune, kapitalinio remonto projektas					
KVAL. DOK. NR.	UAB "Enero", Trakų g. 3/2, LT 01123 Vilnius; Tel. 861685768; El.p. info@enero.lt				Techninis darbo projektas					
	BREŽNYNS:				PENKTO AUKŠTO PLANAS, M 1:200 PROJEKTUOJAMA SITUACIJA				LAIDA	
					0					
A 1971 0576	PV	J. Padvarskaitė-Vensloviienė			ŽYMUO:				LAPAS	LAPŲ
A 1458 KMU 0188	Arch.	Vaidas Grinčelaitis								
	Arch. asist.	Ginta Kriščiūnaitė								
KALBOS TRUMP.	STATYTOJAS (UŽSAKOVAS):				ENERO-143(2024)-TDP-SA-B.06				1	1
LT	Kauno "Saulės" gimnazija, Savanorių pr. 46, LT-44209 Kaunas									