


Šalto vandens skaitiklių patikros įrenginio struktūrinė schema
2024-01-08

Priedas Nr.1

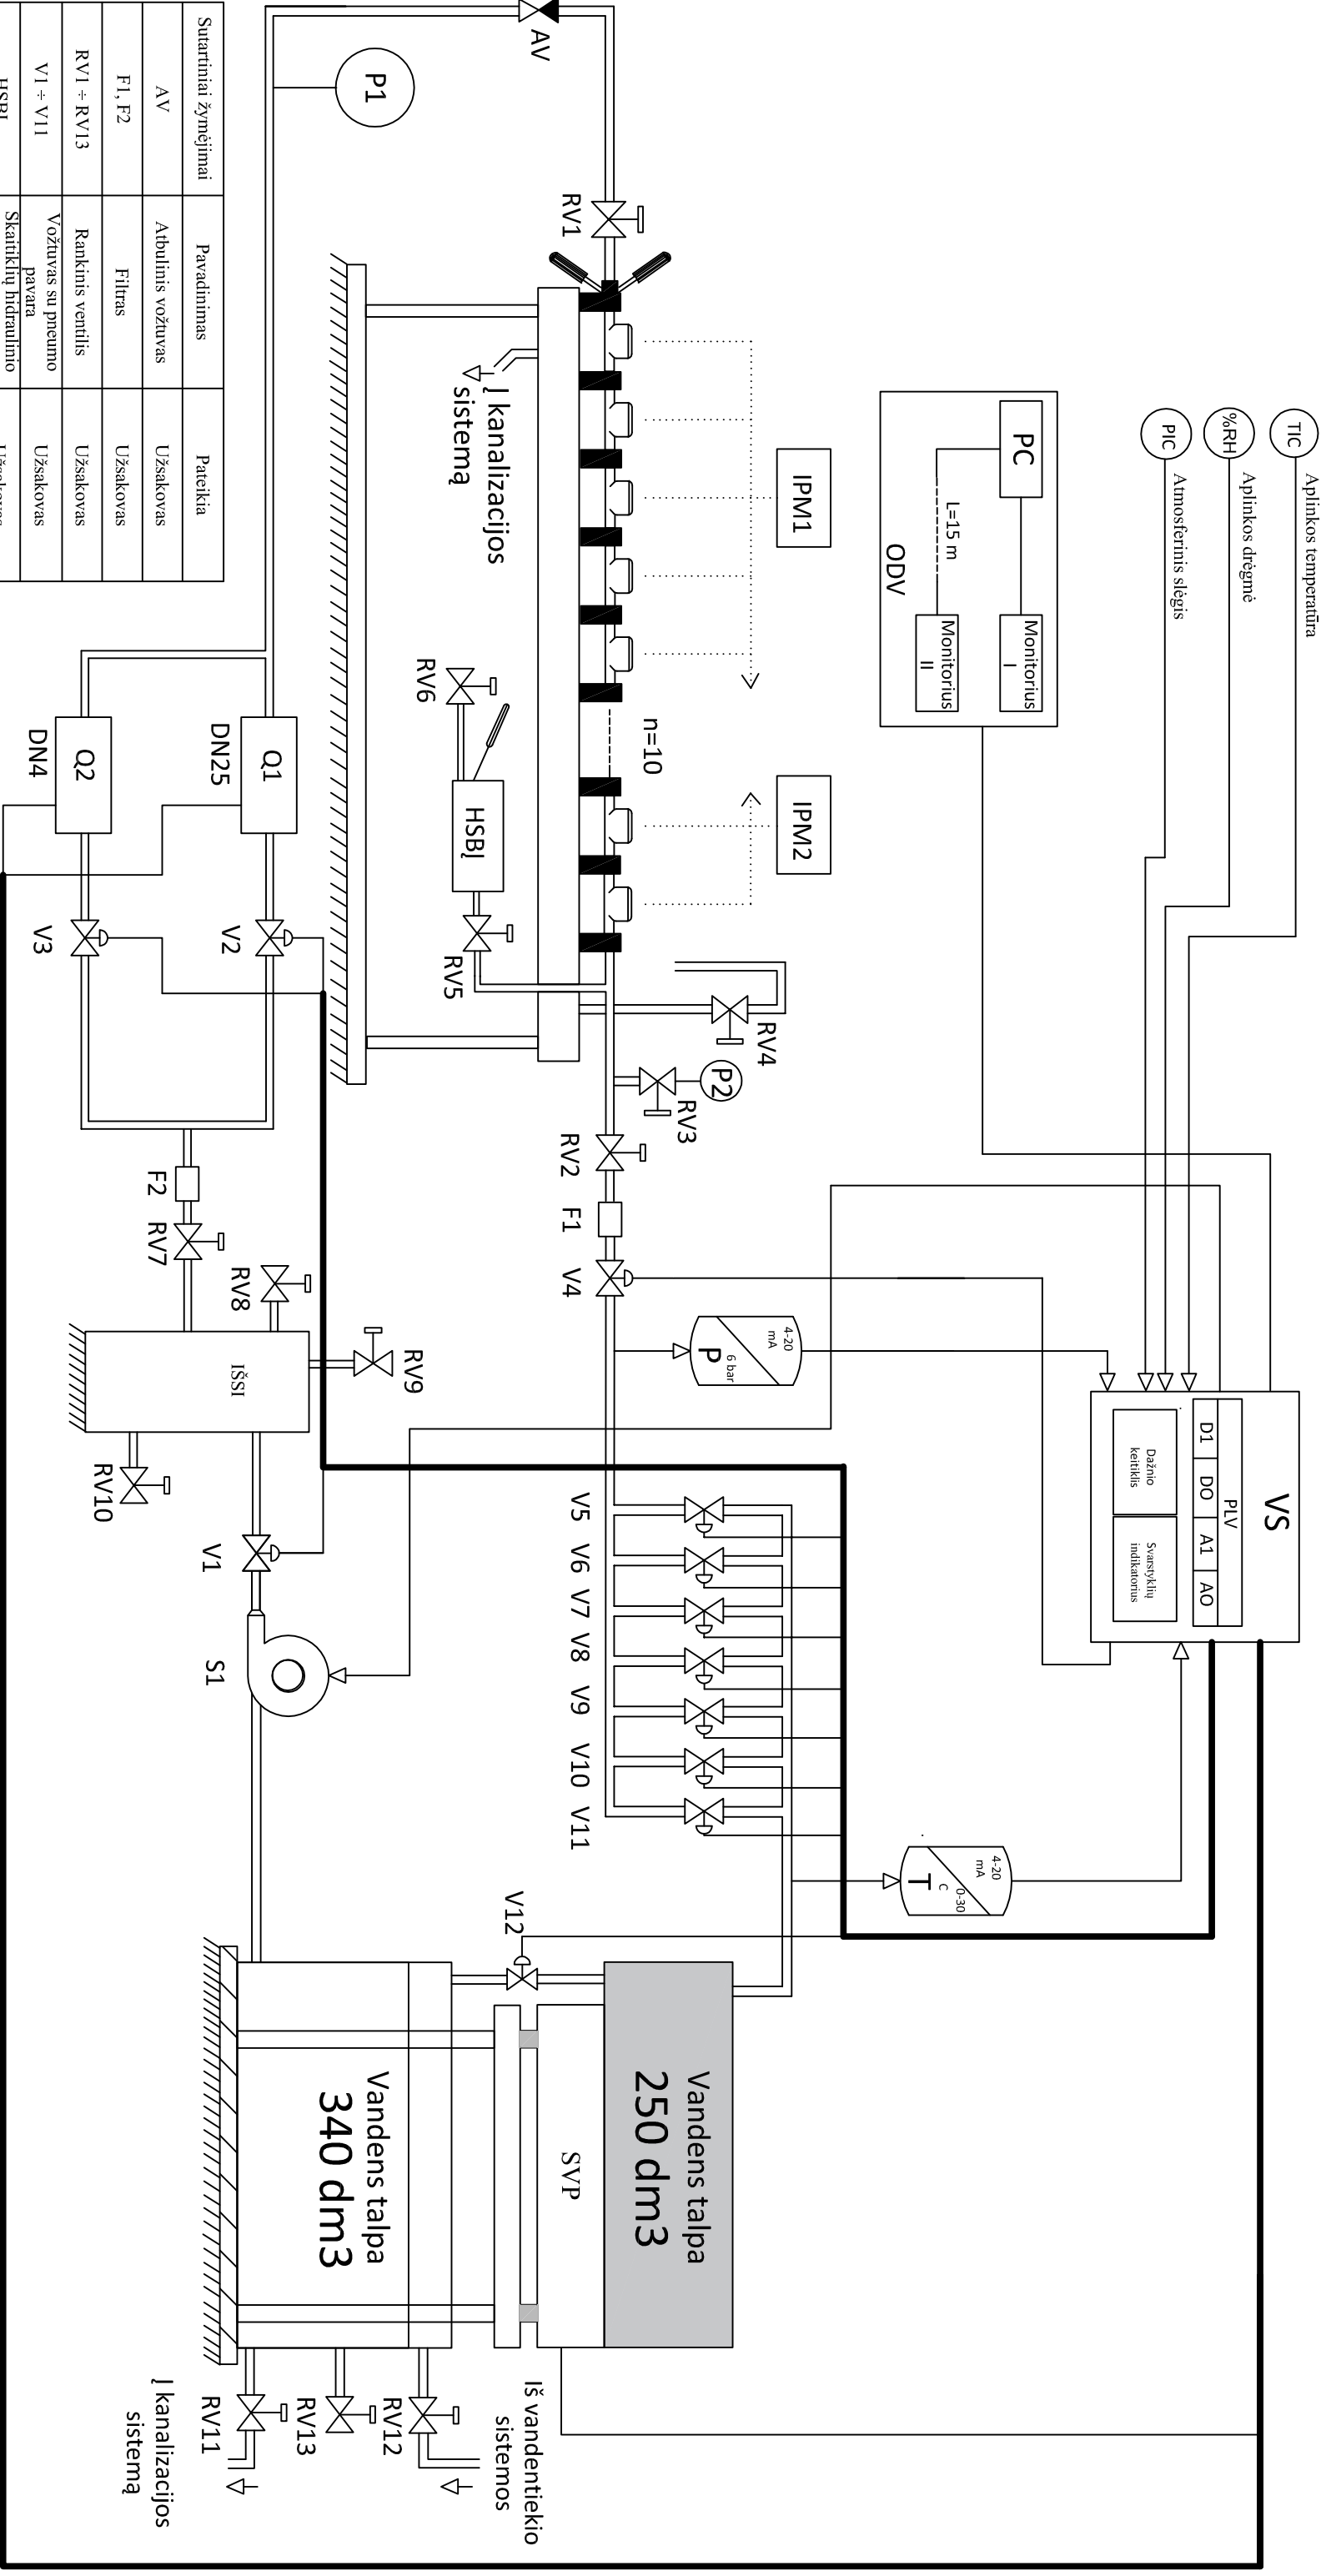

Sutartiniai žymėjimai	Pavadinimas	Pateikia
AV	Atbulinis vožtuvas	Užsakovas
F1, F2	Filtrai	Užsakovas
RV1 ÷ RV13	Rankiniai ventiliai	Užsakovas
V1 ÷ V11	Vožtuvai su pneumo pavarą	Užsakovas
HSBĮ	Skaitiklių hidraulinio bandymo įrenginys	Užsakovas
VS	Valdymo spinta	Rangovas
IMP1, IMP2	Impulsų matuoklis	Rangovas
ODV	Operatoriaus darbo vietos	Rangovas
TIC	Aplinkos temperatūros matavimo prietaisas	Rangovas
PIC	Atmosferinio slėgio matavimo prietaisas	Rangovas
%RH	Aplinkos drėgmės matavimo prietaisas	Rangovas

Sutartiniai žymėjimai	Pavadinimas	Pateikia
T	Temperatūros matavimo prietaisas	Užsakovas
P	Slėgio matavimo prietaisas	Užsakovas
P1, P2	Manometrai	Užsakovas
SVP	Svairių platforma	Užsakovas
Q1, Q2	Elektromagnetinis debitmatas	Užsakovas

Sutartiniai žymėjimai	Pavadinimas	Pateikia
S1	Siurblys	Užsakovas
IŠSI	Išsiplėtimo indas	Užsakovas
	Vandens talpos	Užsakovas
	Vamzdžiai, išsėmės dalys	Užsakovas
	Pneumatinė franga ir komponentai	Užsakovas