



Pirmo aukšto planas

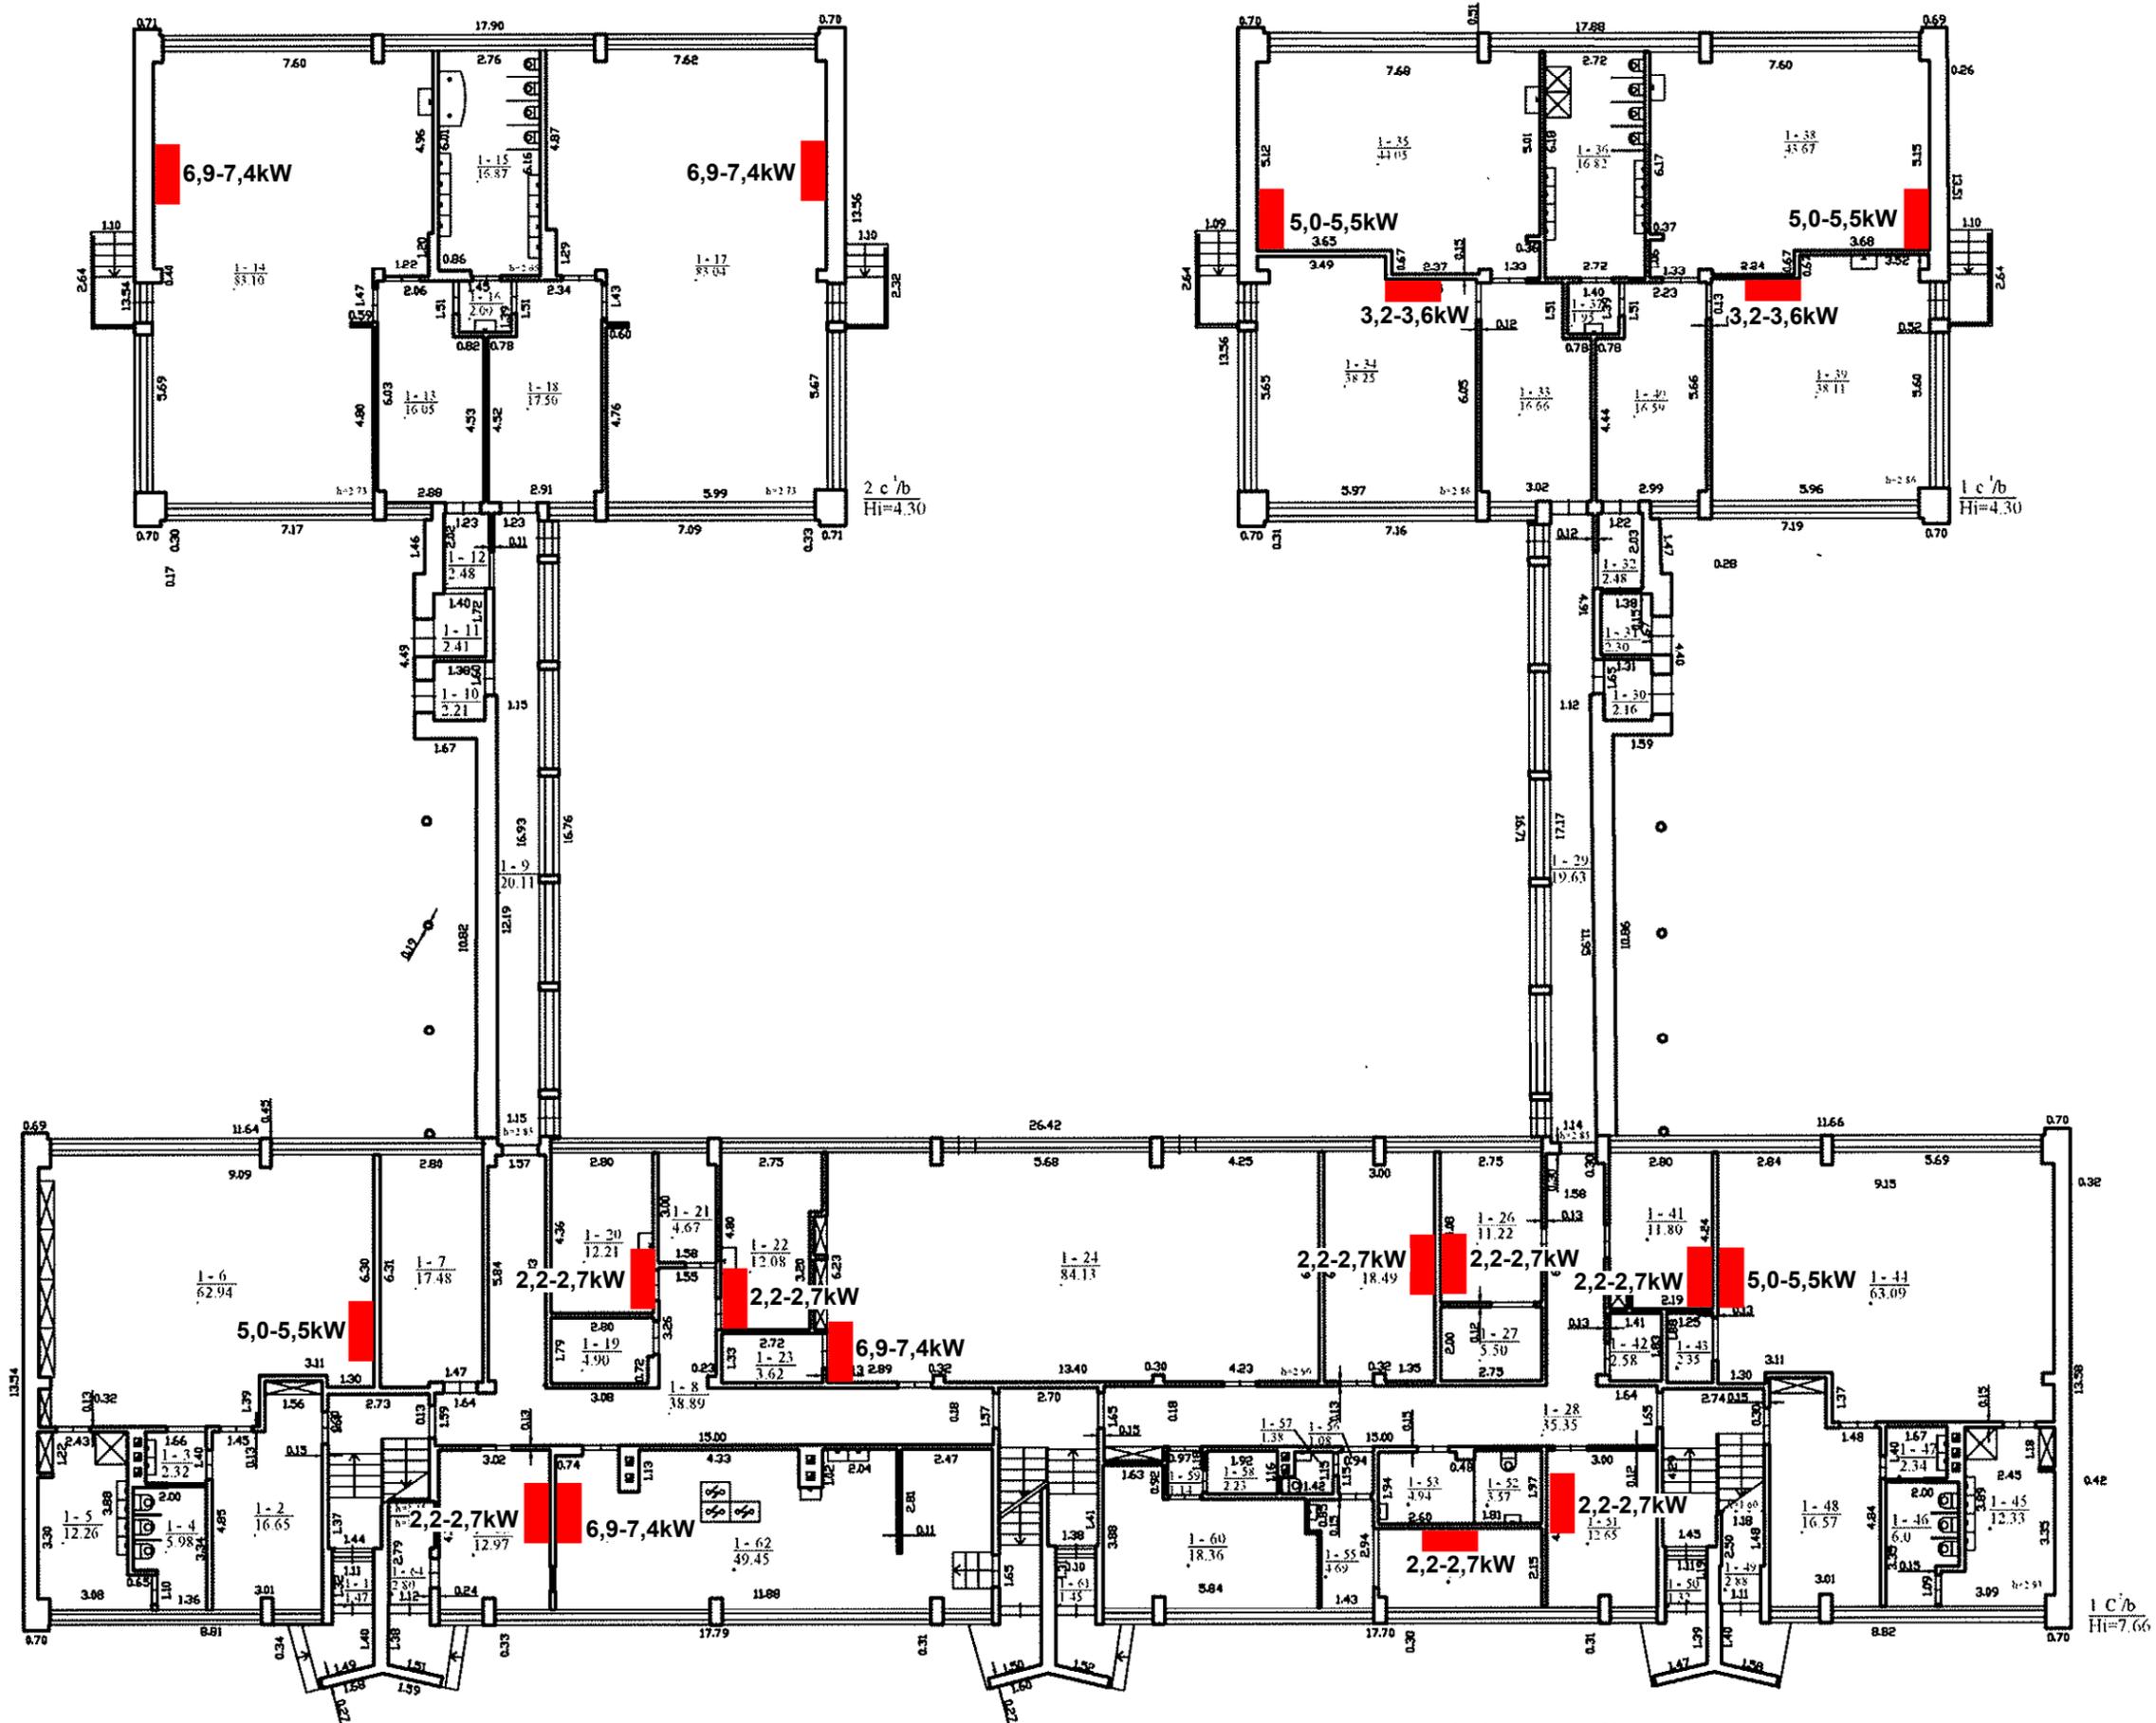

Sutartinis žymėjimas

2,2-2,7kW Kondicionieriaus vidinio bloko vieta ir nominalus vėsinimo galinumas

Antro aukšto planas

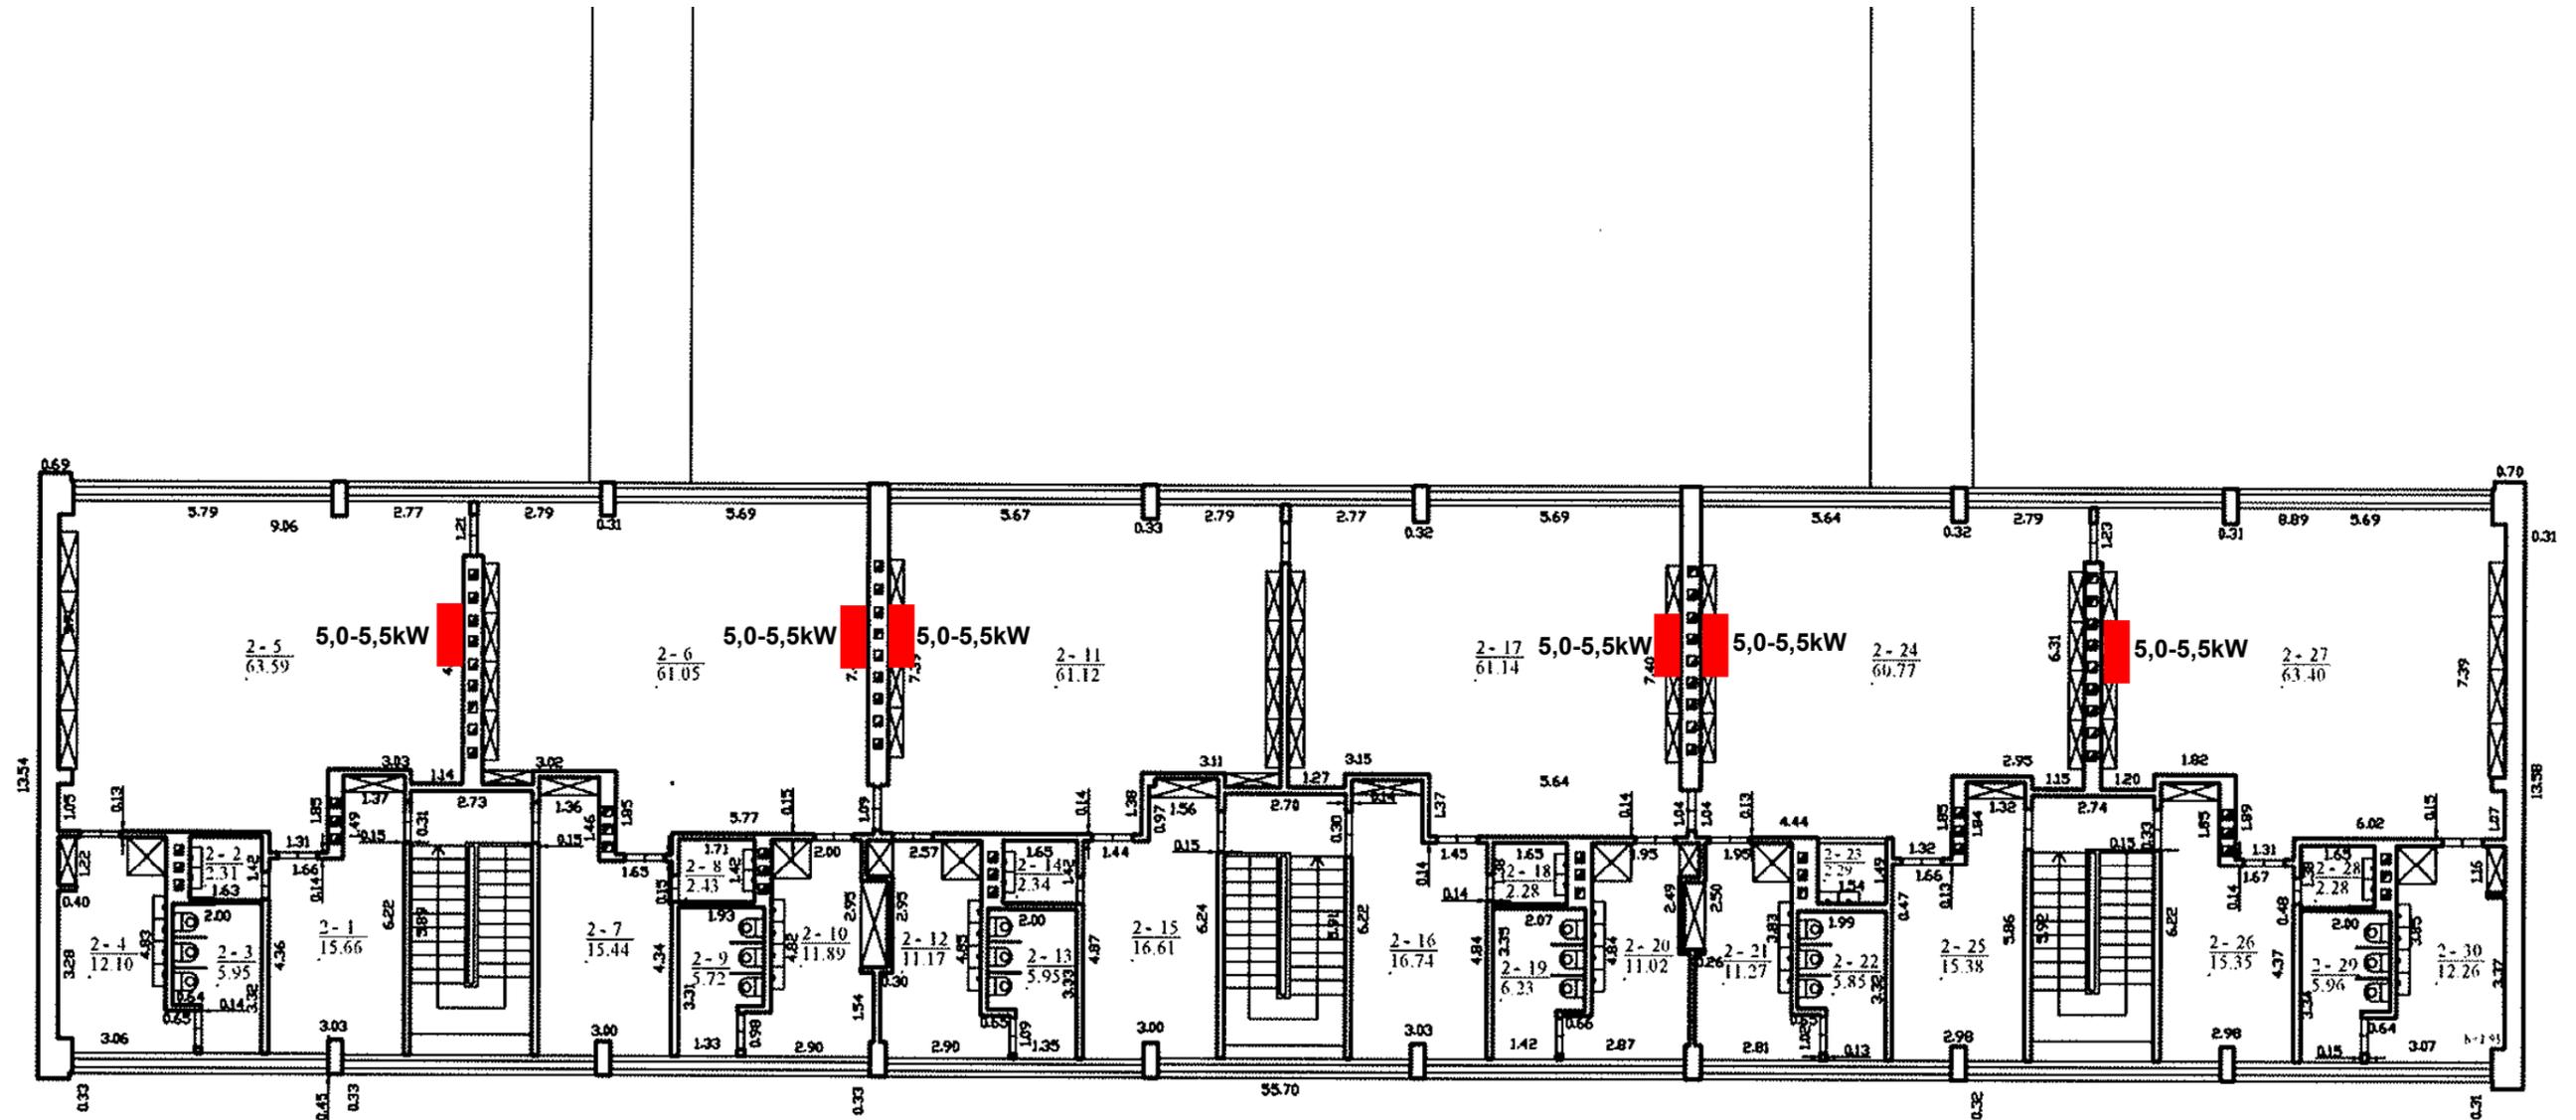

Sutartinis žymėjimas

 5,0-5,5kW Kondicionieriaus vidinio bloko vieta ir nominalus vėsinimo galingumas