

Supilto gamtinio smėlio kiekis 141 kubiniai metrai

• 70.920 - sąnkasos viršaus alt.

• 70.920 - lovio dugno alt.


Supilto gamtinio smėlio kiekis 193 kubiniai metrai





Supilto gamtinio smėlio kiekis 52 kubiniai metrai


*Sprendimai patvirtinti.*  
*G. Kemutis*  
 2024-06-15

ĮVADINIS	PAVIRŠIŲ	PARAŠAS	MB "ADAP MATEMIS" TOKV-1017, Tel. +370 91843201			
Užsakovas	Kapitulinis lėšavimas		OBJEKTAS: Naugardikių parkas, Kaunas			
			Grunto geodezinė kontrolinė nuotrauka			
UŽSAKOVAS	BREŽINYS	DATA	Obj. Nr.	MASTELIS	LAPŲ Nr.	DATA
UAB "Ara"	Kontrolinė	Geodezinė		Schema	1	

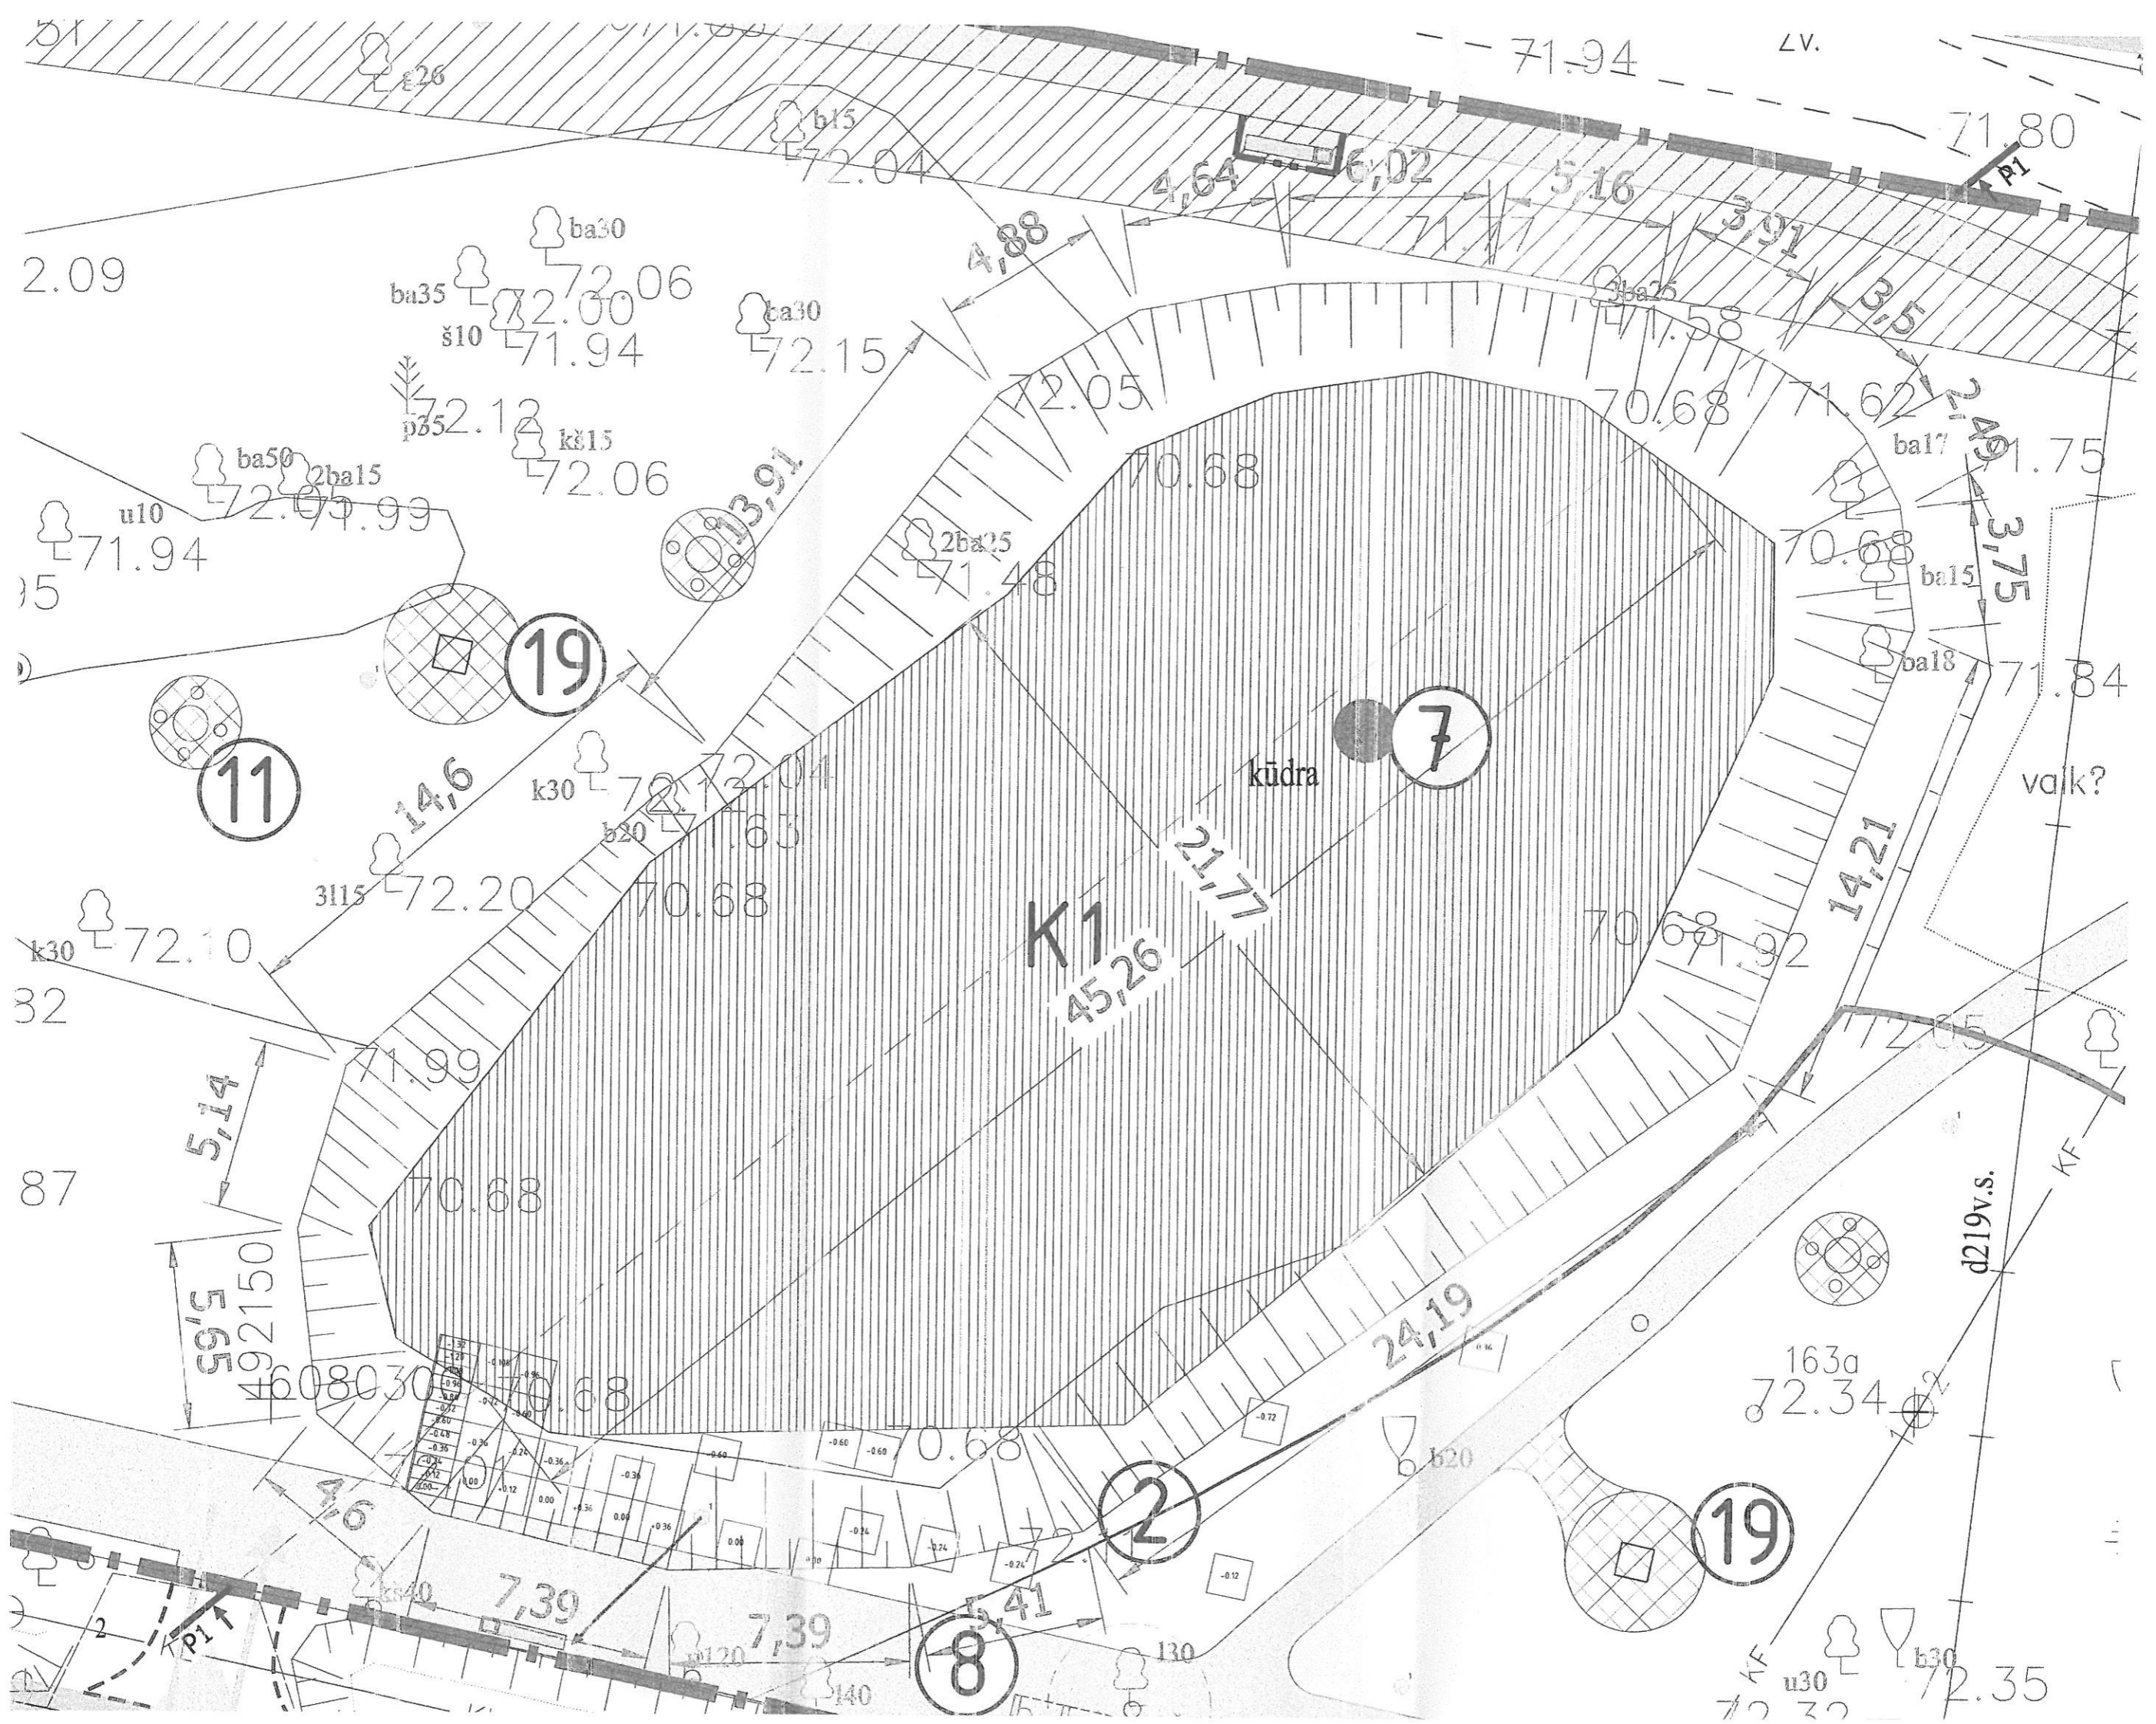



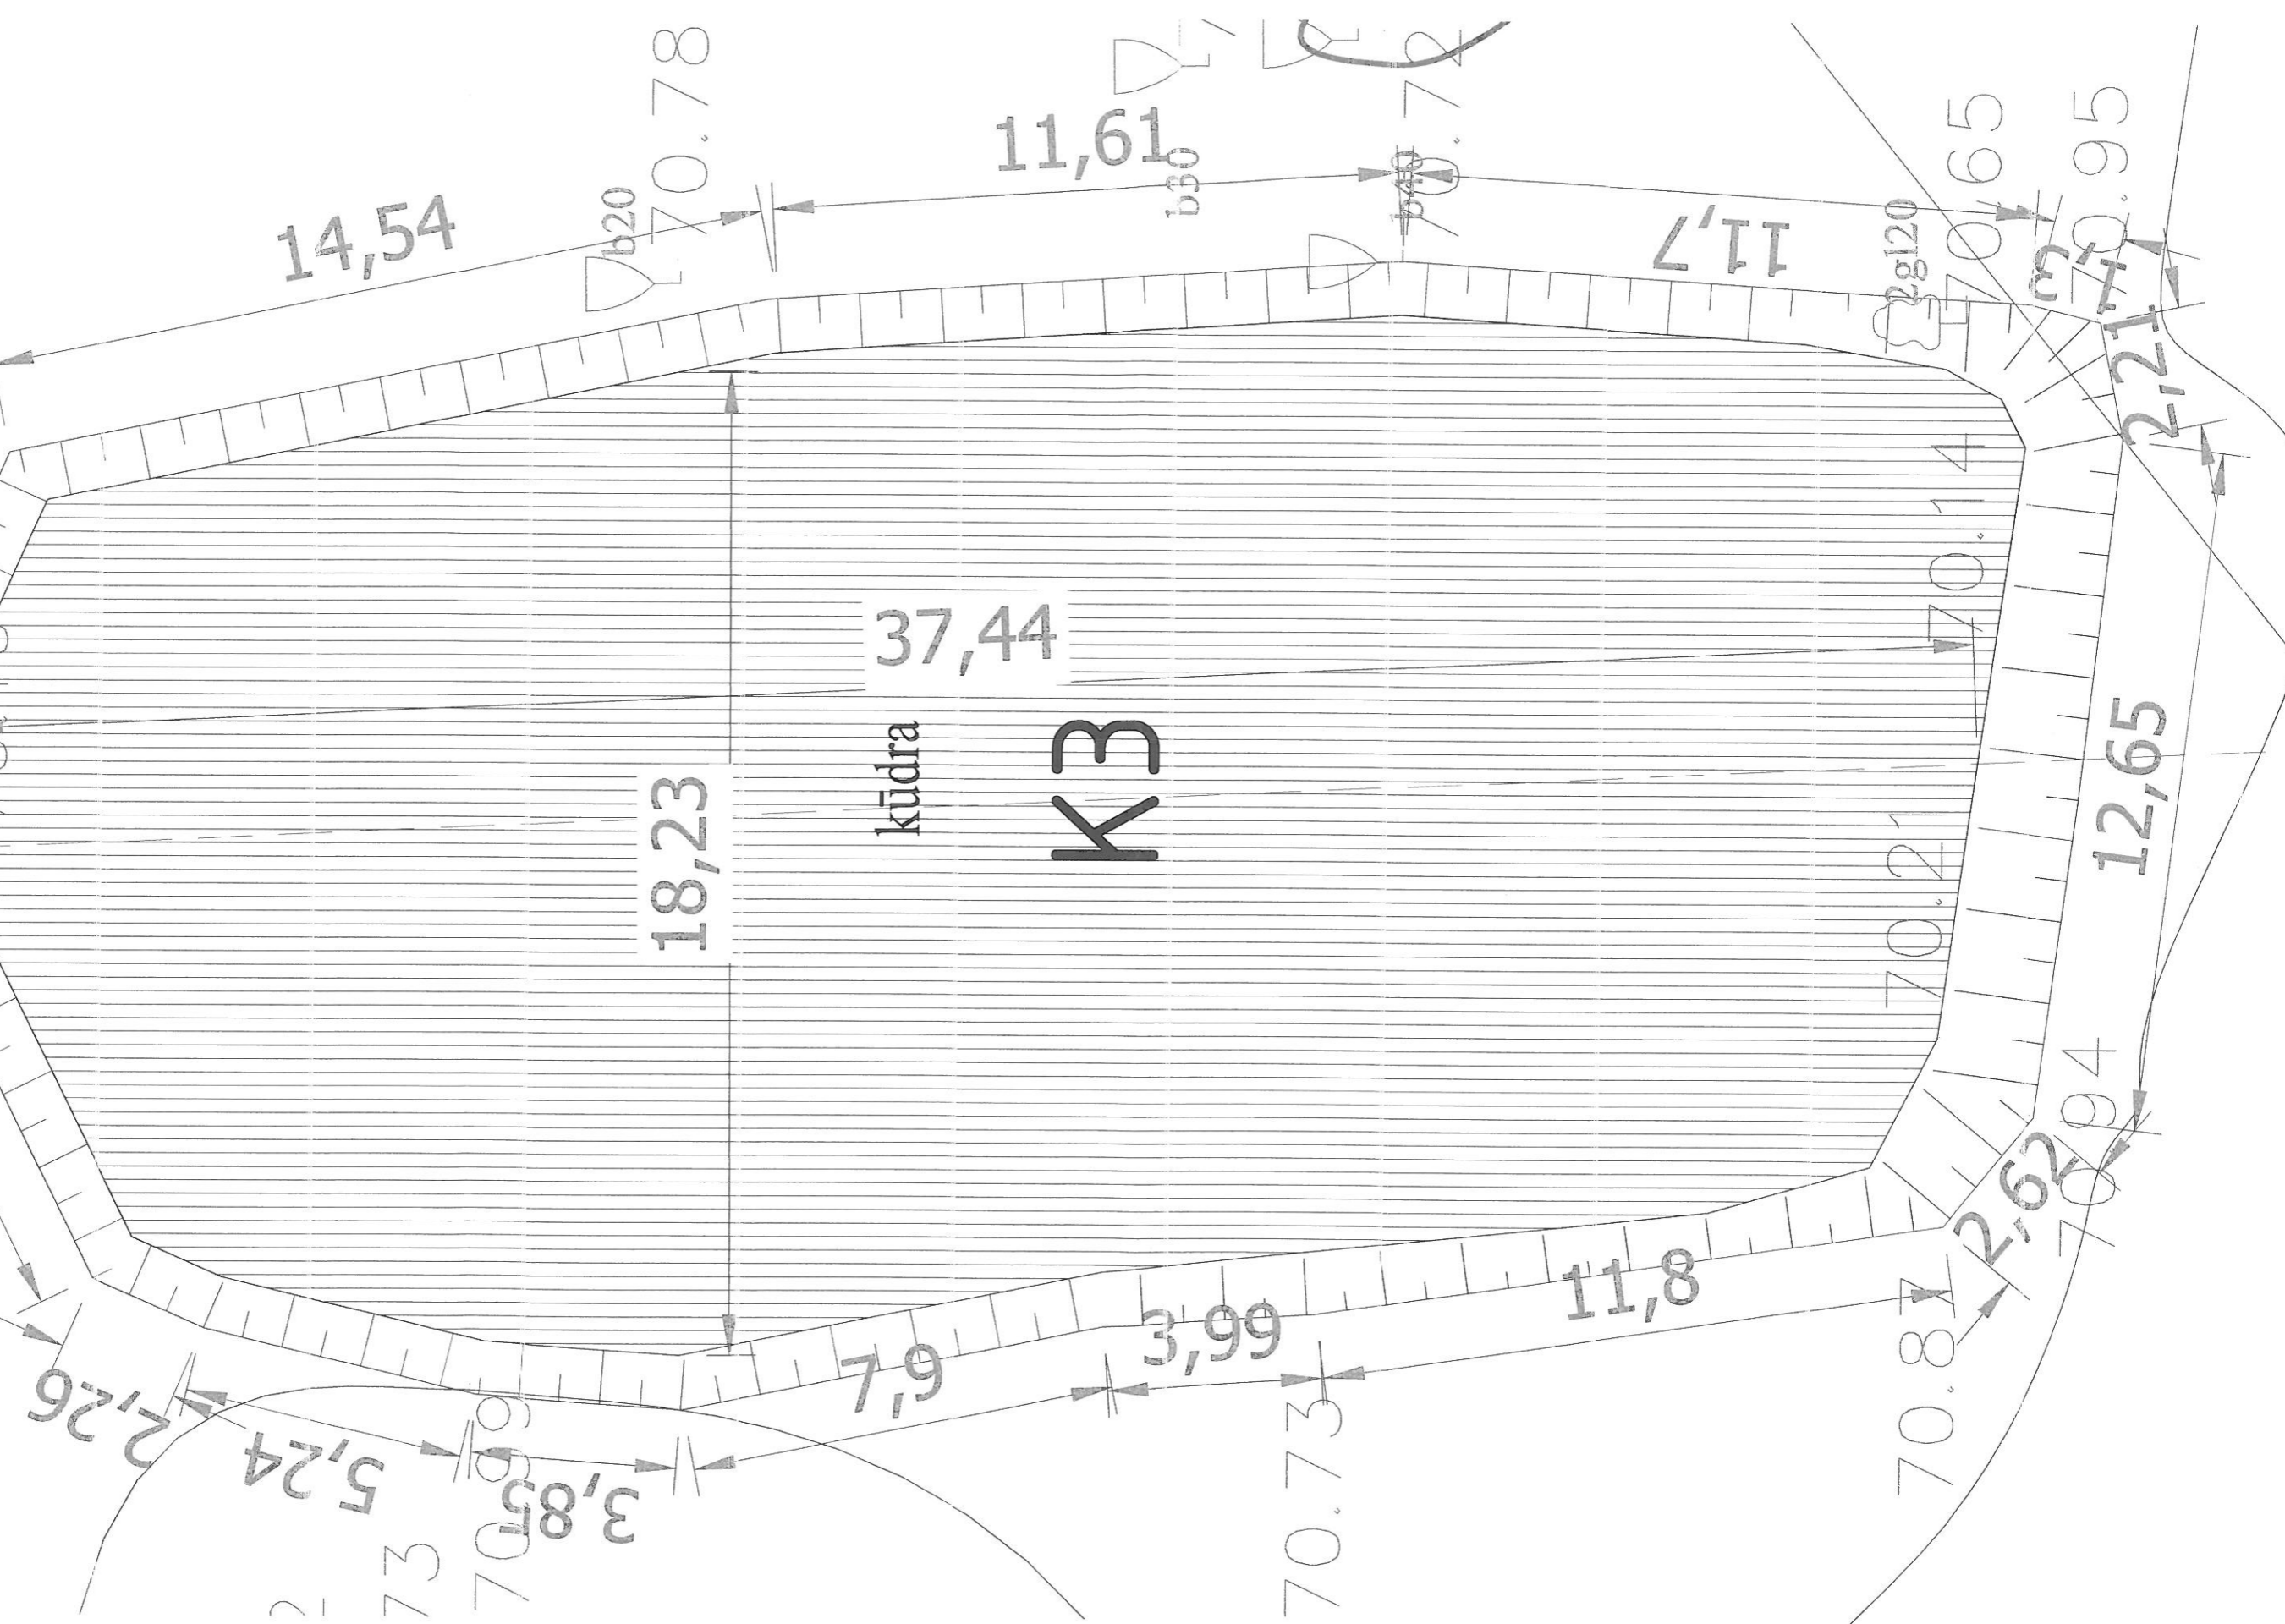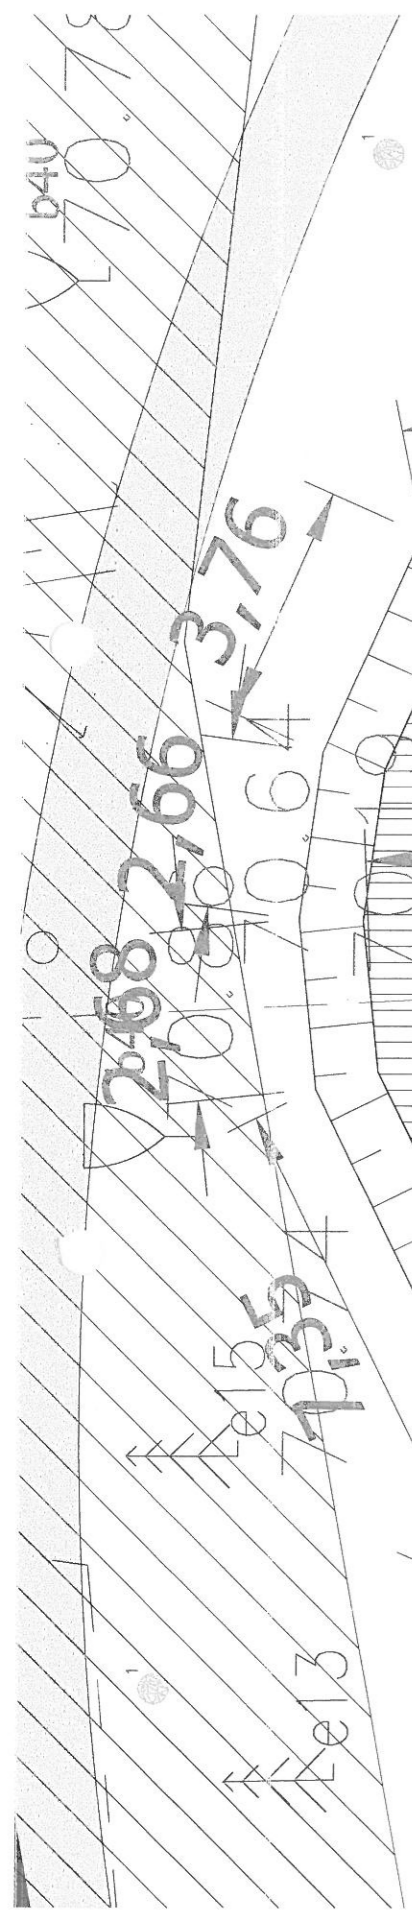

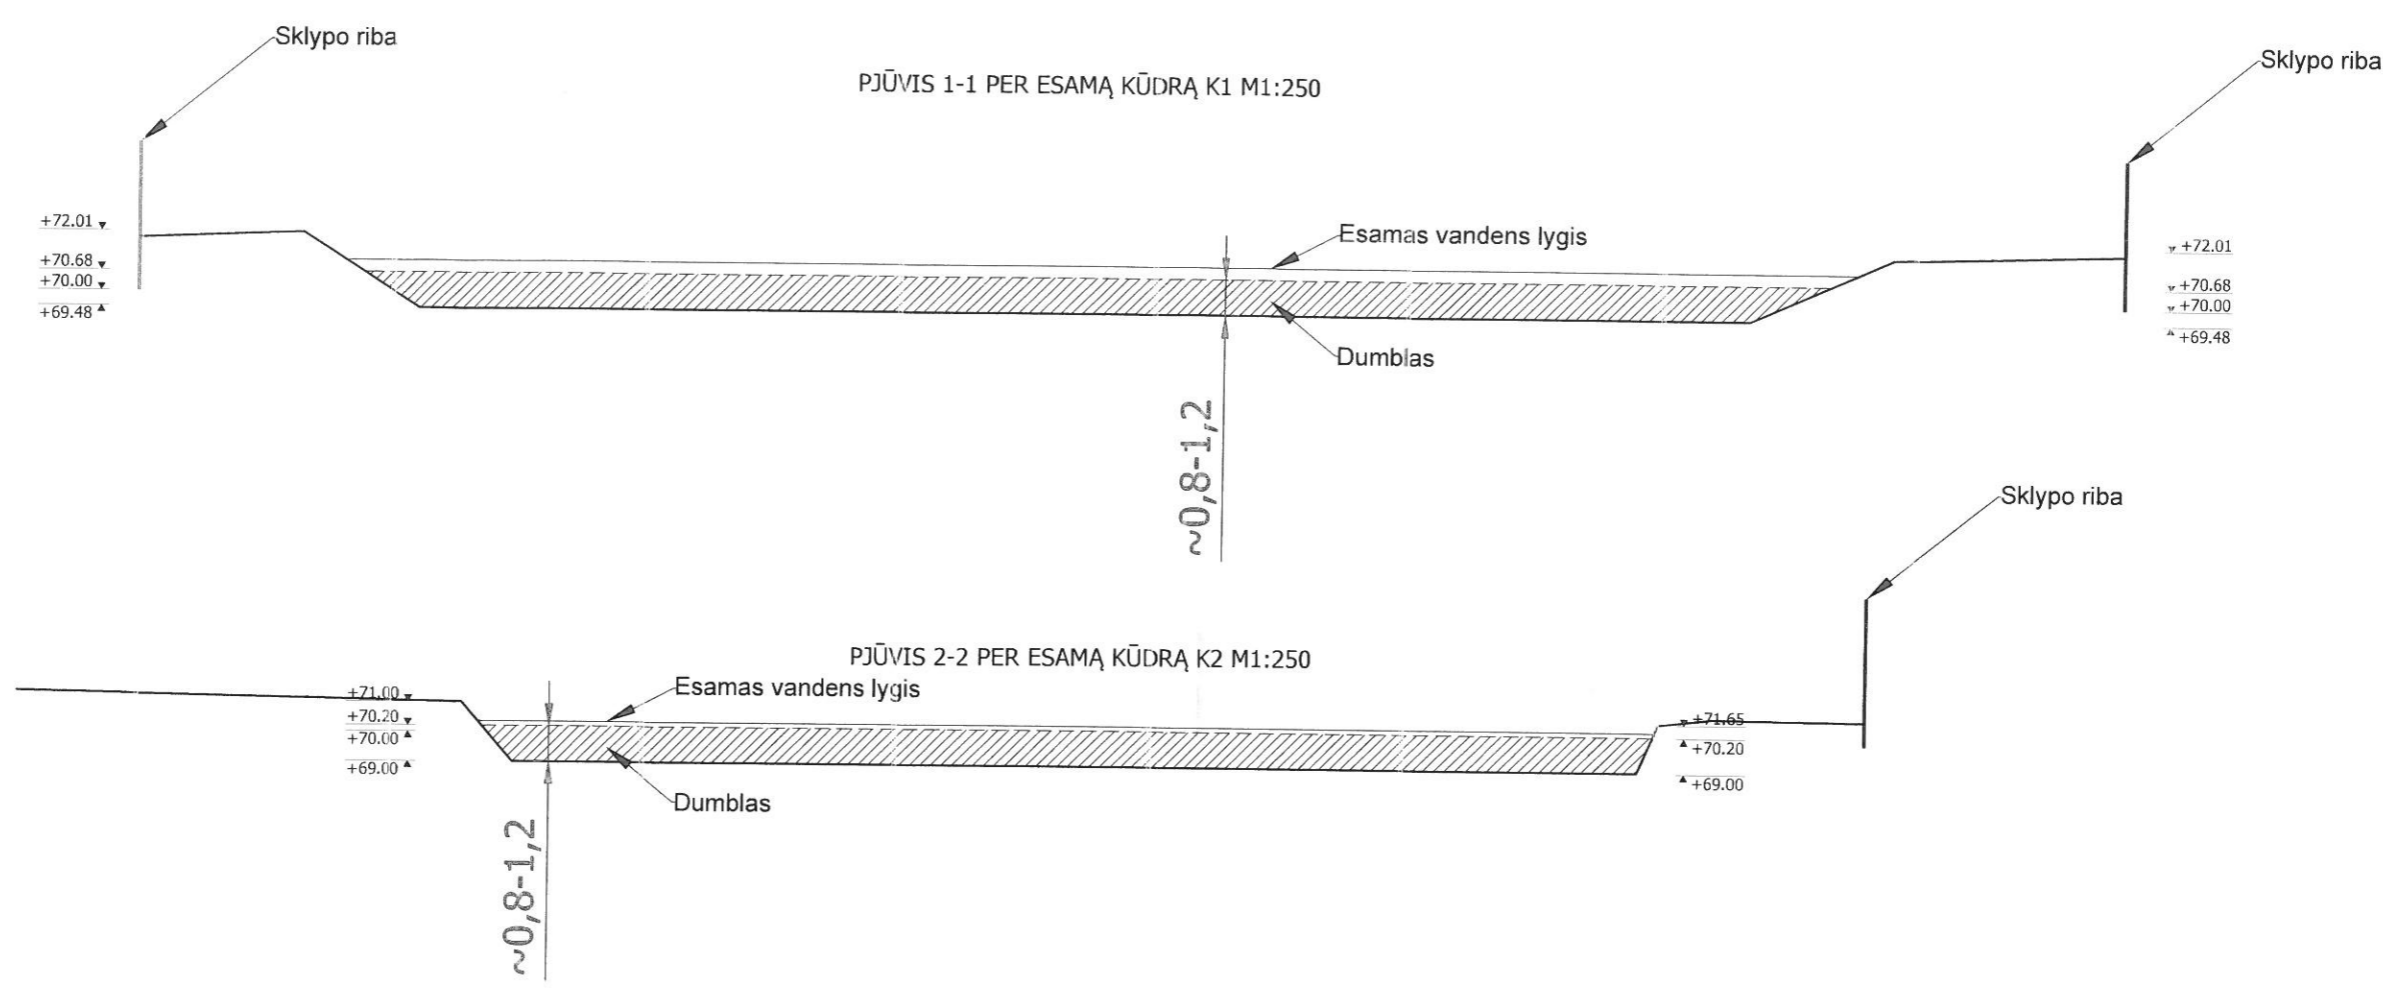

Darbų aprašas:

1. Kūdros nusausinimas mechaniškai
2. Susikaupusio dumblo kasimas į sankasą
3. Šlaitų planiravimas
4. Pakrovimas į sąvivarčius ir transportavimas

PASTABOS:

- Konkrečių gaminių sprendimas ar keitimas derinamas su projekto vadovu.

0					
Laida	Data	Keitimų pavadinimas (priežastis)			
Atestato nr.	UAB "PATVANKA"			Projektas: Naugardiškių parko sutvarkymo (rekonstravimo) parkas	
12930	PV	G.Kemzūra		Statiny: Sklypo planas	
A 2043	PDV	M.Kemzūra			
	PDA	A.Zutkis		Brėžinys: Pjūviai per kūdras K1 ir K2 M1:500	Laida
					0
It	Statytojas: Kauno m. savivaldybės administracija (i.k. 188764867)			Nr.: 17-72-00-DP-SP-02	Lapas Lapų
					1 1