


14

ETAPAS

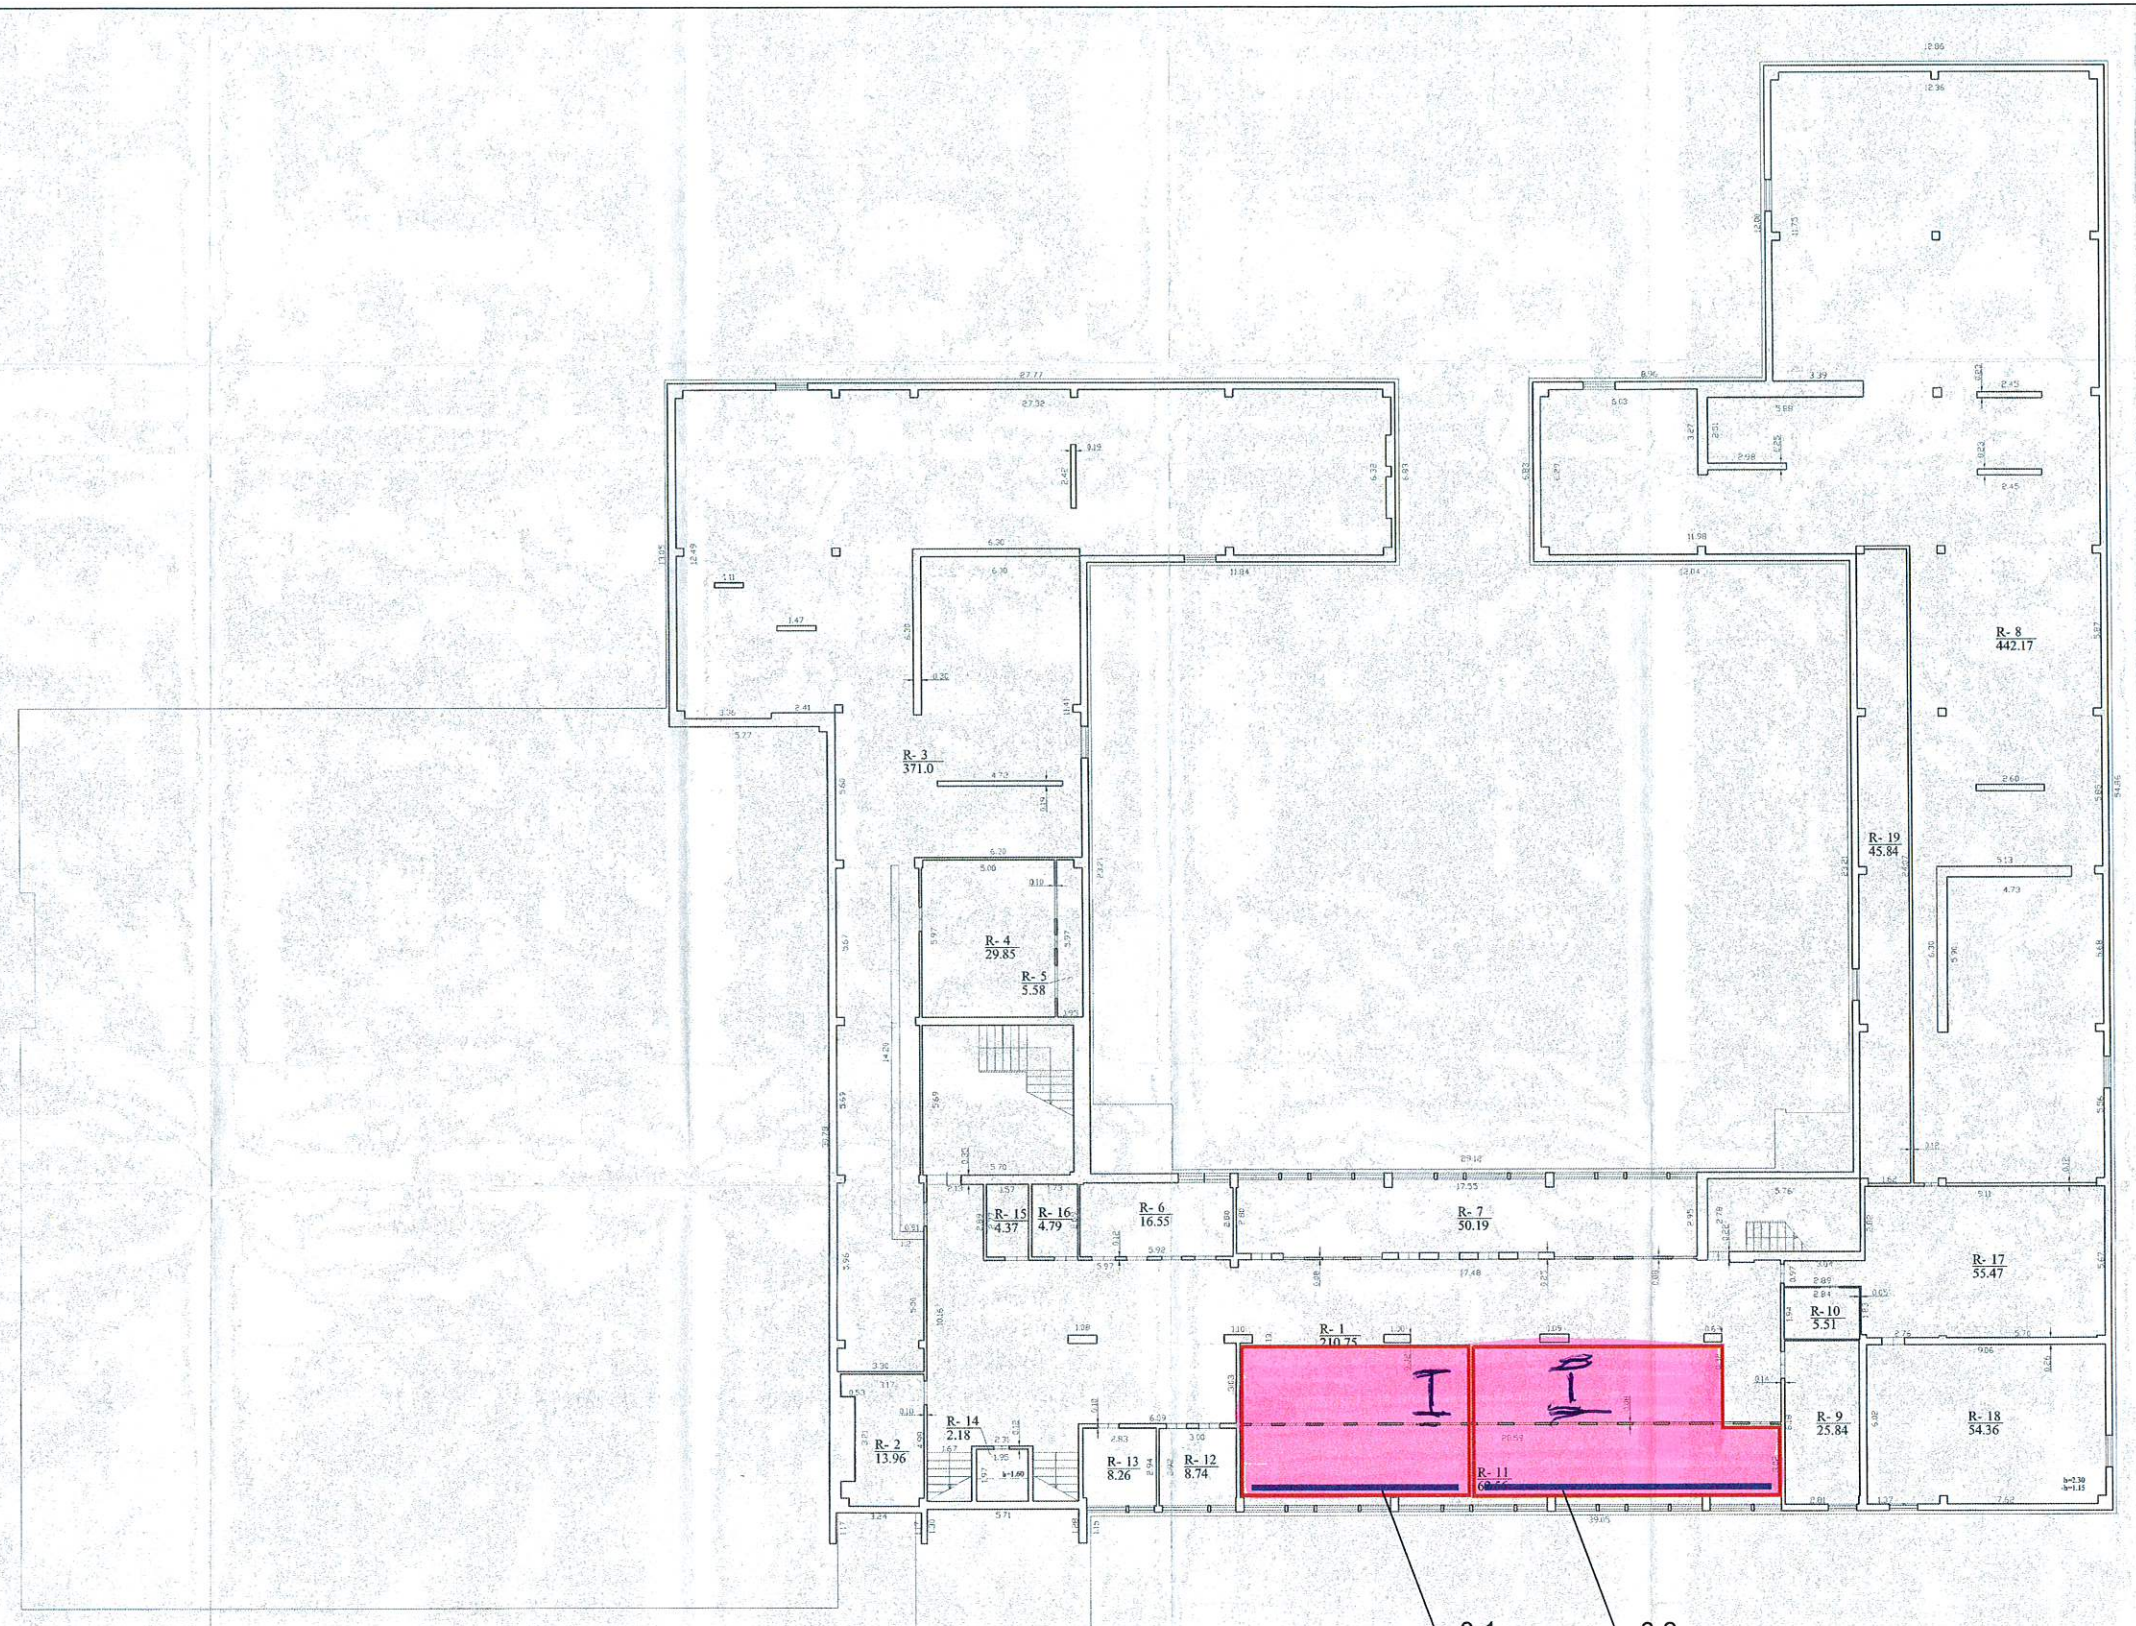

0.1.

0.2.


SUTARTINIAI ŽYMĖJIMAI:
- Remontuojamos patalpos.
- Dalinai atnaujinamos patalpos ir jų elementai.

REMONTUOJAMOS VIDAUS PALANGĖS:
- Glaistomos, dažomos.

RŪSIO AUKŠTO PLANAS

ZONOS NUMERIS	PATALPOS NR.	PATALPOS REMONTO APRAŠAS
RŪSIO AUKŠTAS		
0.1.	R-11.1 Klasė	Remontuojama patalpų vidaus apdaila (keičiamos grindys).
0.2.	R-11.2 Klasė	

I ETAPAS

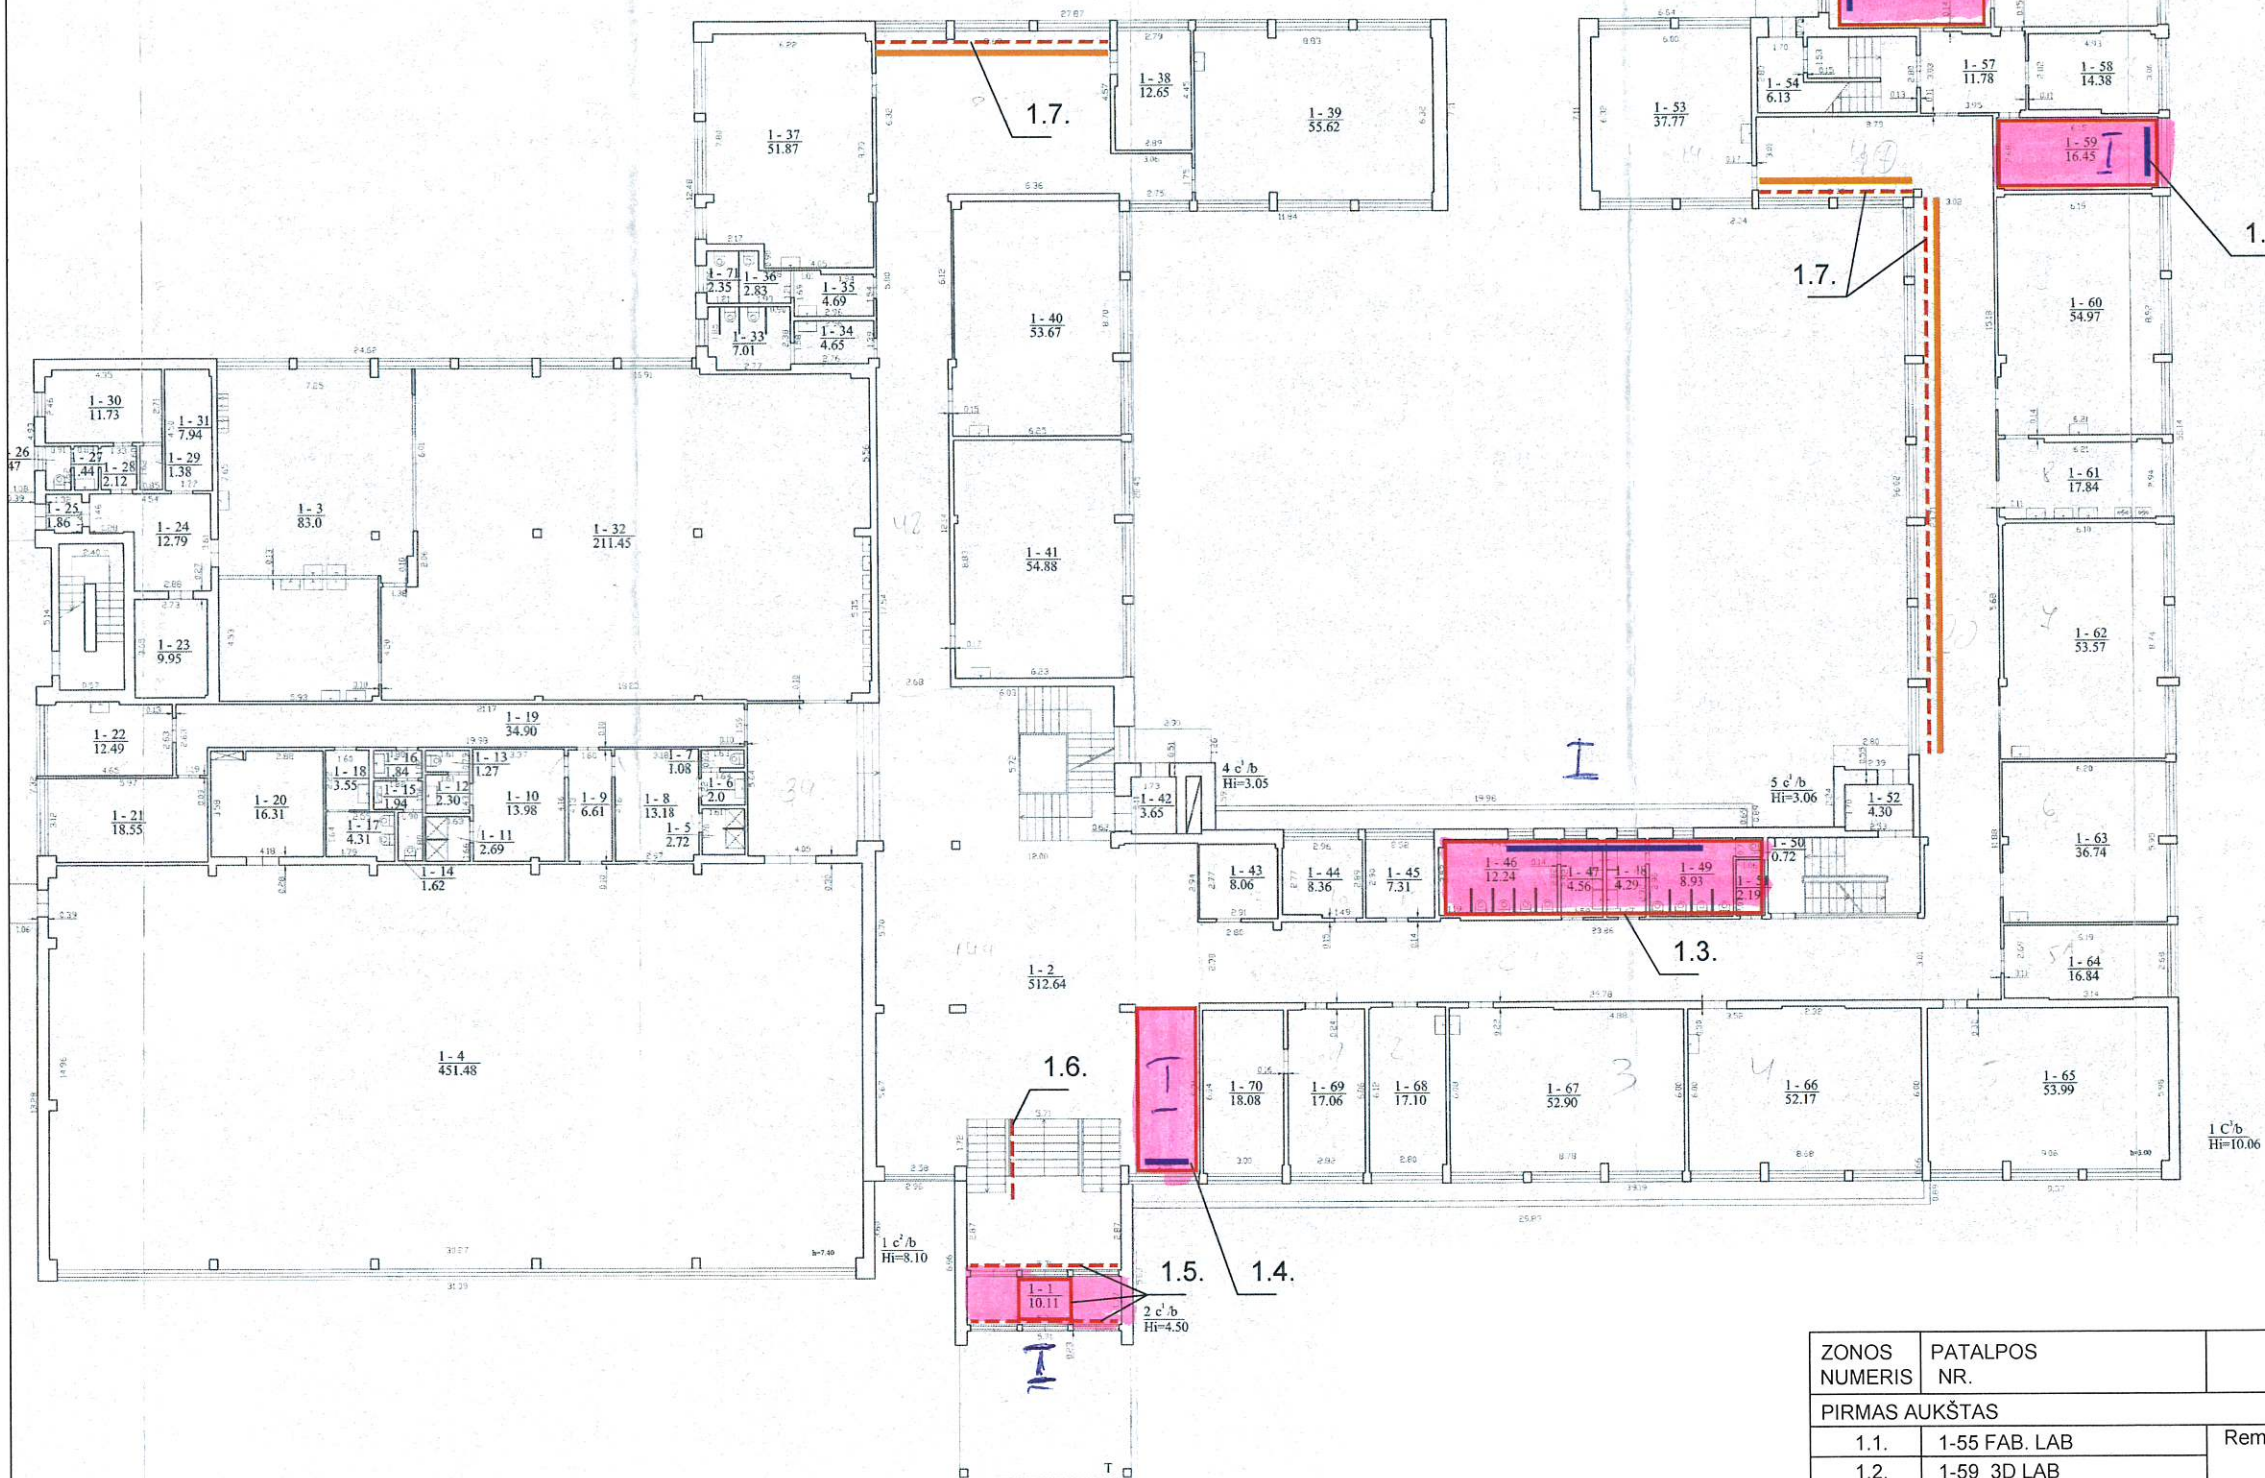

SUTARTINIAI ŽYMĖJIMAI:
- Remontuojamos patalpos.
- Daliniai atnaujinamos patalpos ir jų elementai.

REMONTUOJAMOS VIDAUS PALANGĖS:
- Glaistomos, dažomos.
- Platina palangė su baldine plokšte.

PIRMO AUKŠTO PLANAS

ZONOS NUMERIS	PATALPOS NR.	PATALPOS REMONTO APRAŠAS
PIRMAS AUKŠTAS		
1.1.	1-55 FAB. LAB	Remontuojama patalpų vidaus apdaila.
1.2.	1-59 3D LAB	Remontuojama patalpų vidaus apdaila.
1.3.	1-46 - 1-51 San. mazgai	Perplanuojamas san. mazgų blokas, įrengiama nauja patalpų apdaila ir san technikos įranga.
1.4.	1-2 Holas	Formuojama nauja erdvė iš PVC virtininių sistemų.
1.5.	1-1 Tambūras 1-2 Holas	Keičiamos įėjimo durys. Formuojama nauja erdvė iš aliuminio virtininių sistemų.
1.6.	1-2 Holas	Turėklinio keltuvo įrengimas, nauji turėklai.
1.7.	1-2 Holas	Remontuojamos palangės, montuojama plokštė TS-19.

