

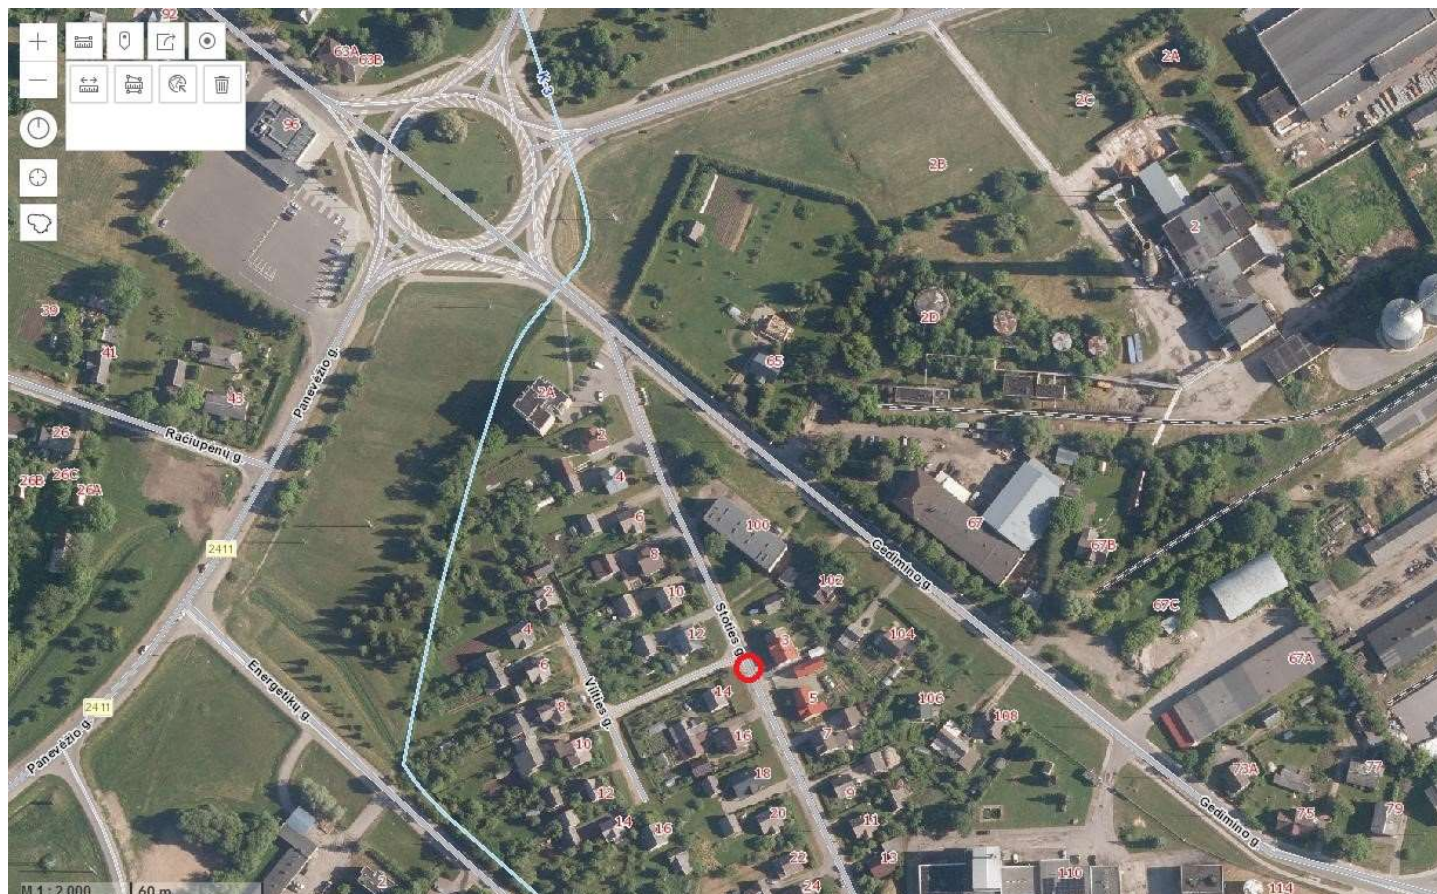


Greičio mažinimo kalnelių įrengimo vietų schemos

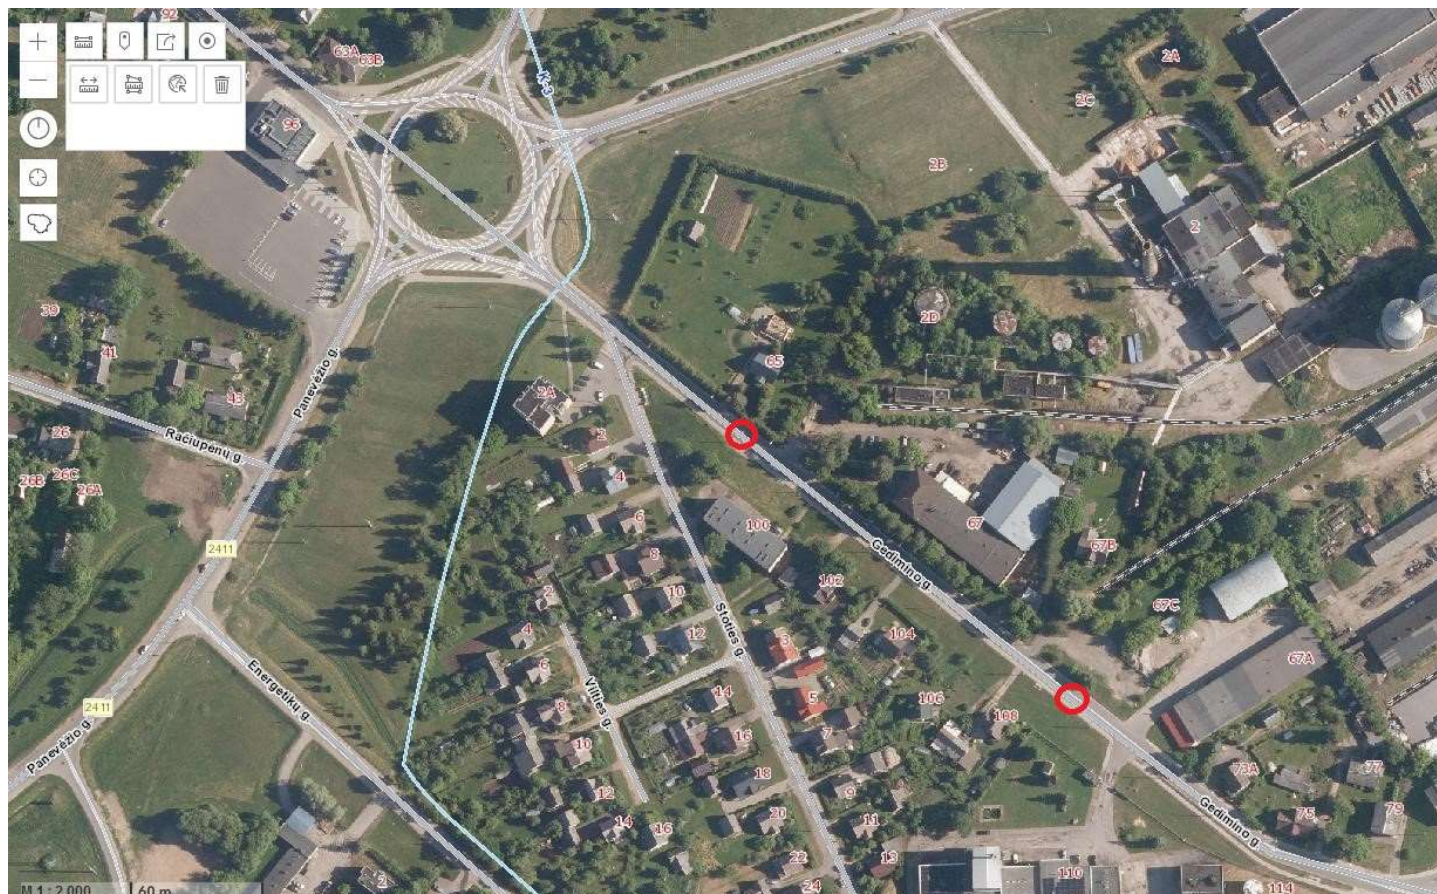

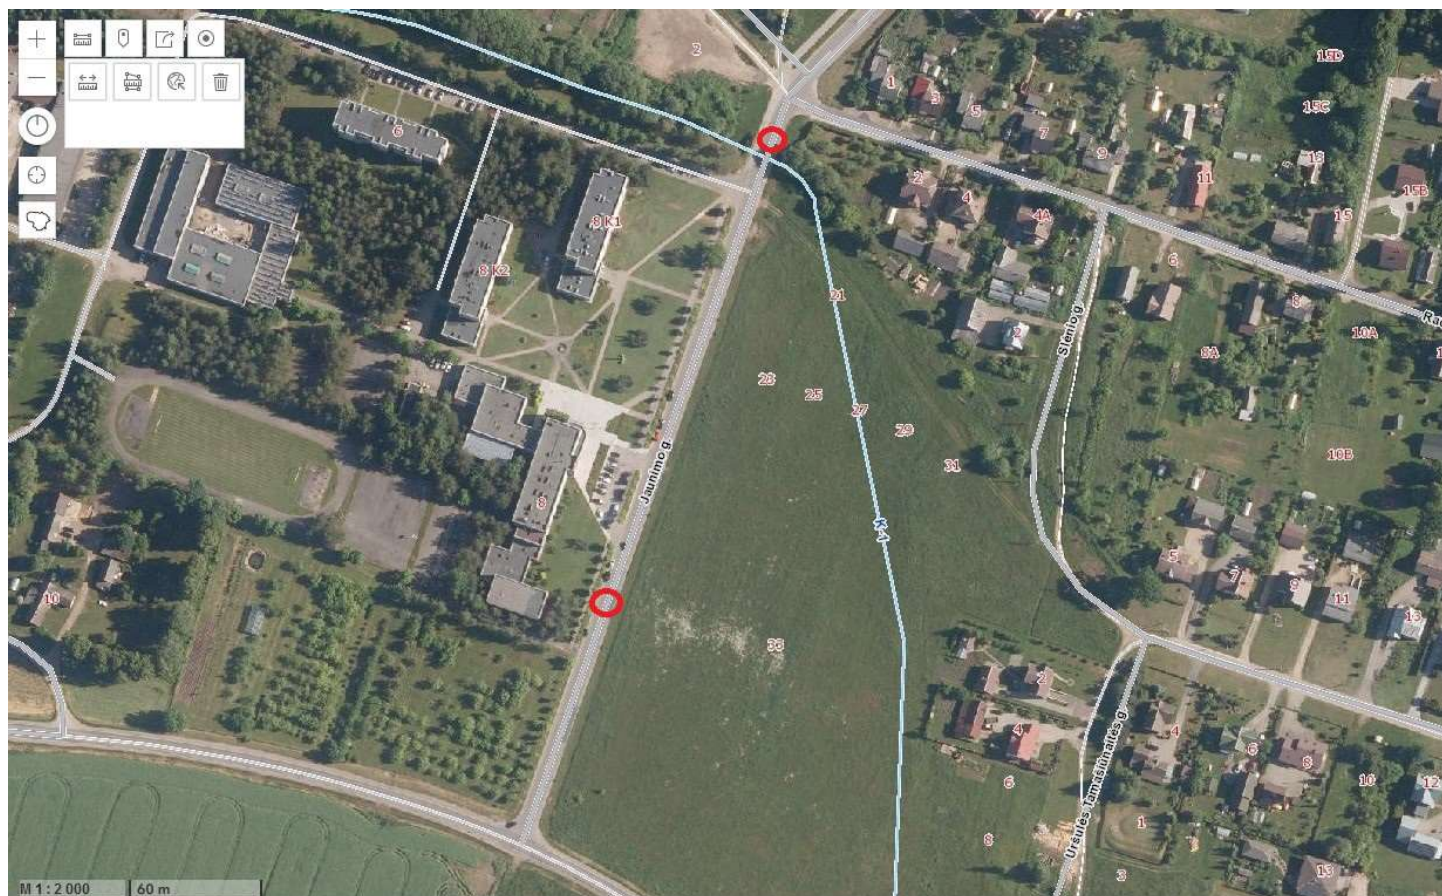

○ - preliminarai greičio mažinimo karnelio įrengimo vieta