


Priedas Nr. 1

Šalto geriamojo vandens tiekimo ir nuotekų tvarkymo paslaugų pirkimo-pardavimo sutartis

Sutarties Nr. A10-202200477

Adresas: J. JANONIO G. 32- 18, GARGŽDŲ M.

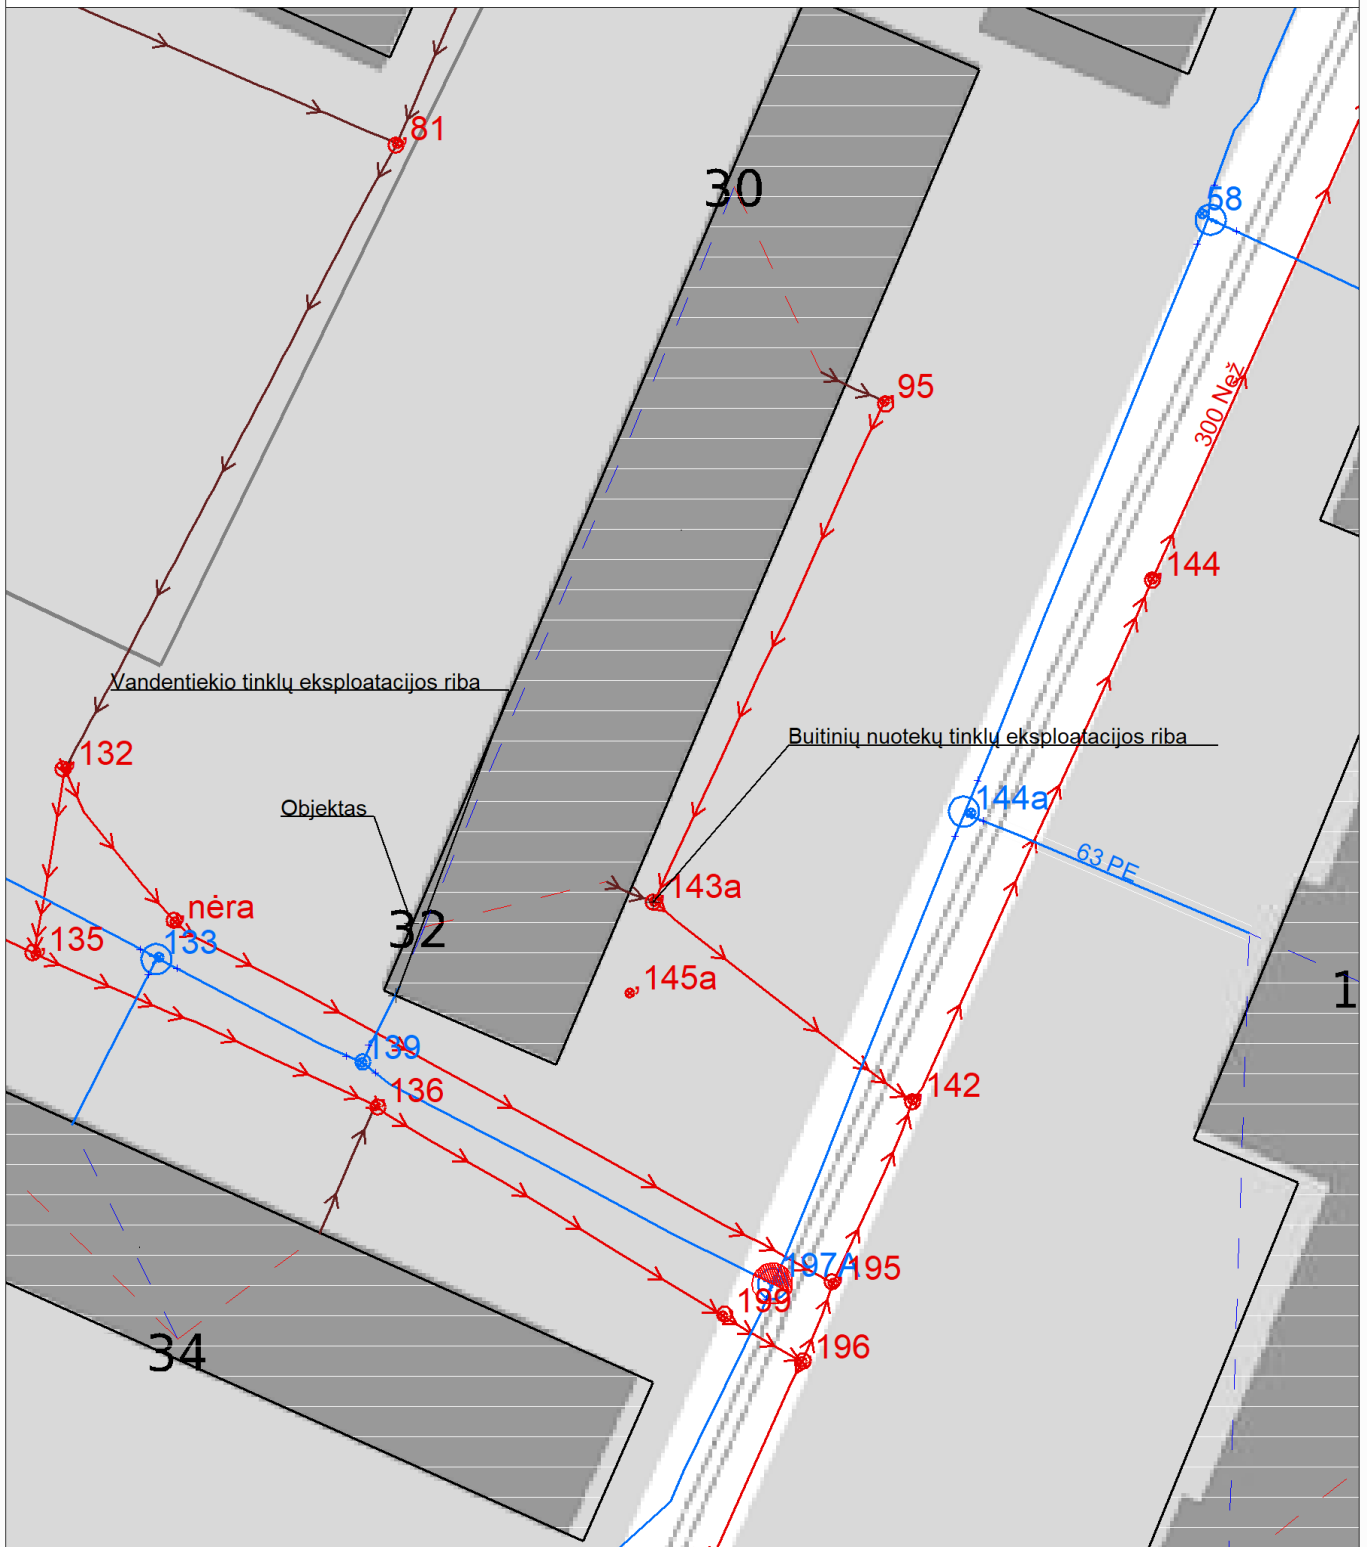

Žymėjimas:

AB "KLAIPĖDOS VANDUO" EKSPLOATUOJAMI TINKLAI:

	Vandentiekis, AB "Klaipėdos vanduo"		Slėginės nuotekos, Eksploatuojami pagal sutartį
	Vandentiekis, Eksploatuojami pagal sutartį		Lietaus nuotekos, AB "Klaipėdos vanduo"
	Buitinės nuotekos, AB "Klaipėdos vanduo"		Lietaus nuotekos, Eksploatuojami pagal sutartį
	Buitinės nuotekos, Eksploatuojami pagal sutartį		Slėginės lietaus nuotekos, AB "Klaipėdos vanduo"
	Slėginės nuotekos, AB "Klaipėdos vanduo"		Slėginės lietaus nuotekos, Eksploatuojami pagal sutartį

ABONENTŲ EKSPLOATUOJAMI TINKLAI:

	Vandentiekis, Eksploatuoja kiti		Slėginės buitinės nuotekos, Eksploatuoja kiti
	Vandentiekis, Kiti įteisinti		Lietaus nuotekos, Eksploatuoja kiti
	Buitinės nuotekos, Eksploatuoja kiti		Lietaus nuotekos, Kiti įteisinti
	Buitinės nuotekos, Kiti įteisinti		Slėginės lietaus nuotekos, Eksploatuoja kiti

Vandens tiekėjas

.....
(pareigos, vardas, pavardė, parašas)

A.V.

Priedą paruošė:

Rūta Vaičiulytė
(pareigos, vardas, pavardė, parašas)

Vartotojas

.....
(vardas, pavardė, parašas)

A.V.