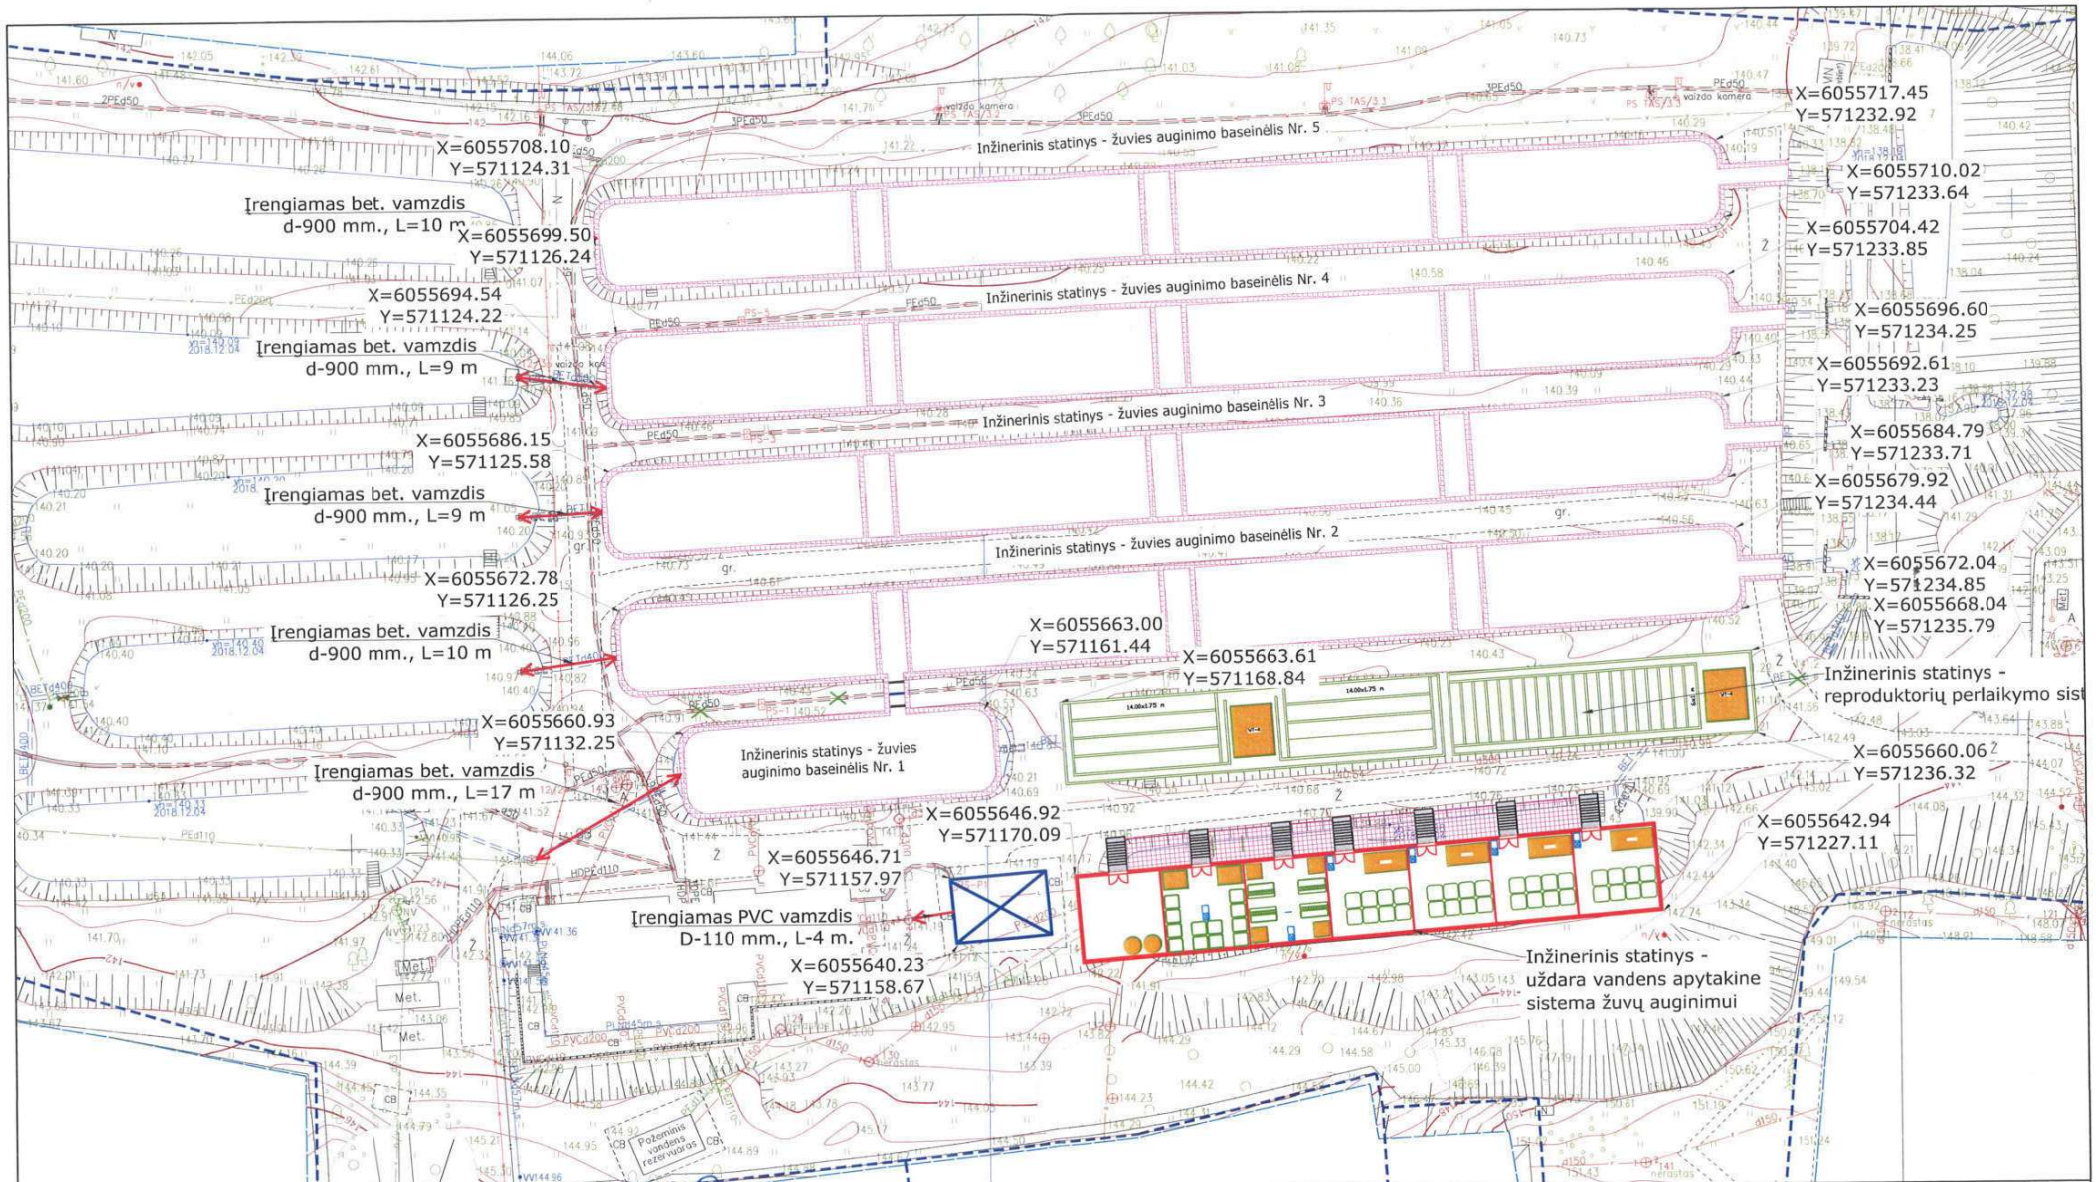

Sutartiniai ženklai

	Uždara vandens apytakinė sistema žuvų auginimui
	Žuvų inkubavimo ir mailiaus paauginimo cechas
	Reproduktorių perlaikymo sistema
	Baseinėliai žuvų auginimui
	Projektuojamas vamzdis
<	Vamzdžio pajungimas į šulinį

Byl. Nr. 19-267
PAVELDOSAUGINIŲ
POŽIŪRIU PATIKRINTA
Vilniaus miesto savivaldybės administracijos
Vyriausioje miesto architekto skyriaus
Kultūros paveldo apsaugos poskyrio
vyriausioji specialistė
01010162002
Rita Navalinskienė
2019-12-30

0	2019-09				
Laida	Išleidimo data	Laidos statusas. Keitimo priežastis (jei taikoma)			
Atestato Nr. 150-PmkTA	UAB „Inžinerinis projektavimas“ Smolensko g. 10 (korpusas C), Vilnius. El. paštas info@projektavimas.net.				Statinio projekto pavadinimas: Žuvininkystės tarnybos prie Lietuvos Respublikos žemės ūkio ministerijos Rytų regiono žuvivaisos poskyrio tvenkinių ir hidrotechnikos statinių, esančių Vilniuje, Vinkšnų g. 6, rekonstravimas
Nr. S-685-PmAT	PV	J. Veigneris	2019-09		Dokumento pavadinimas: Inžinerinių statinių žuvų auginimui nužymėjimo planas M1:500 — Laida: 0
	PDV	J. Veigneris	2019-09		
	Proj.	G. Kazlauskas	2019-09		
LT	Statytojas ir (arba) užsakovas: Užsakovas: Žuvininkystės tarnybos prie Lietuvos Respublikos žemės ūkio ministerijos				Dokumento žymuo: SR2019-170-1-TP-PP-B-1 — Lapas: 1 — Lapų: 1