

UAB "Vakarų geodezija"

**NEKILNOJAMOJO DAIKTO
KADASTRINIŲ MATAVIMŲ BYLA**

Tomas: 1

Nekilnojamojo turto objektas: Inžinerinis statinys

Bylos Nr.: 21/65889

Registro Nr.: 44/1963545 (Statiniai)

Adresas: Klaipėdos m. sav. Klaipėdos m.

Lapų skaičius: 12



SUDERINTA

Valstybės įmonės Registrų centro Klaipėdos filialas

Elektroniniu parašu pasirašė: Raminta Kovalevskienė

Pareigos: Vyresnioji kadastro specialistė

Laiko žyma: 2015-05-15 08:55:25

Bylos Nr. 21/65889

Tomo Nr. 1

Registro 44/1963545

BYLOS TOMO VIDAUS APYRAŠAS

Eil. Nr.	Dokumento pavadinimas	Dokumento		Lapų skaič.	Bylos lapų numeriai	Pastabos
		Nr.	Data			
1	Statinio planas "STATINIŲ IŠDĖSTYMO PLANAS"		2015-04-13	1	1	
2	Koordinacijų žiniaraštis		2015-04-13	1	2	
3	Kelio ir jo sudėtinių dalių kadastro duomenys 1K FORMA		2015-04-13	2	3-4	
4	Kelio ir jo sudėtinių dalių įkainojimas (perkainojimas) 2K FORMA		2015-04-13	2	5-6	
5	Kelio važiuojamosios dalies ir žemės sankasos kadastro duomenys 3K FORMA		2015-04-13	1	7	
6	Kelio sankryžų, tiltų, viadukų, estakadų, pralaidų, autobusų sustojimo ir poilsio aikštelių, šviesoforų, kelio oro sąlygų stebėjimo ir transporto apskaitos įrenginių kadastro duomenys 4K FORMA		2015-04-13	2	8-9	
7	Kelio atitvarų, triukšmo sienučių, želdynų, pėsčiųjų ir dviračių takų, elektros apšvietimo tinklo kadastro duomenys 5K FORMA		2015-04-13	2	10-11	

Vidaus apyrašo lapų



11
Matininkė
Asta Gelžinytė

(pareigos, parašas, vardas, pavardė)



Išdėstymo schema

STATINIŲ IŠDĖSTYMO PLANAS

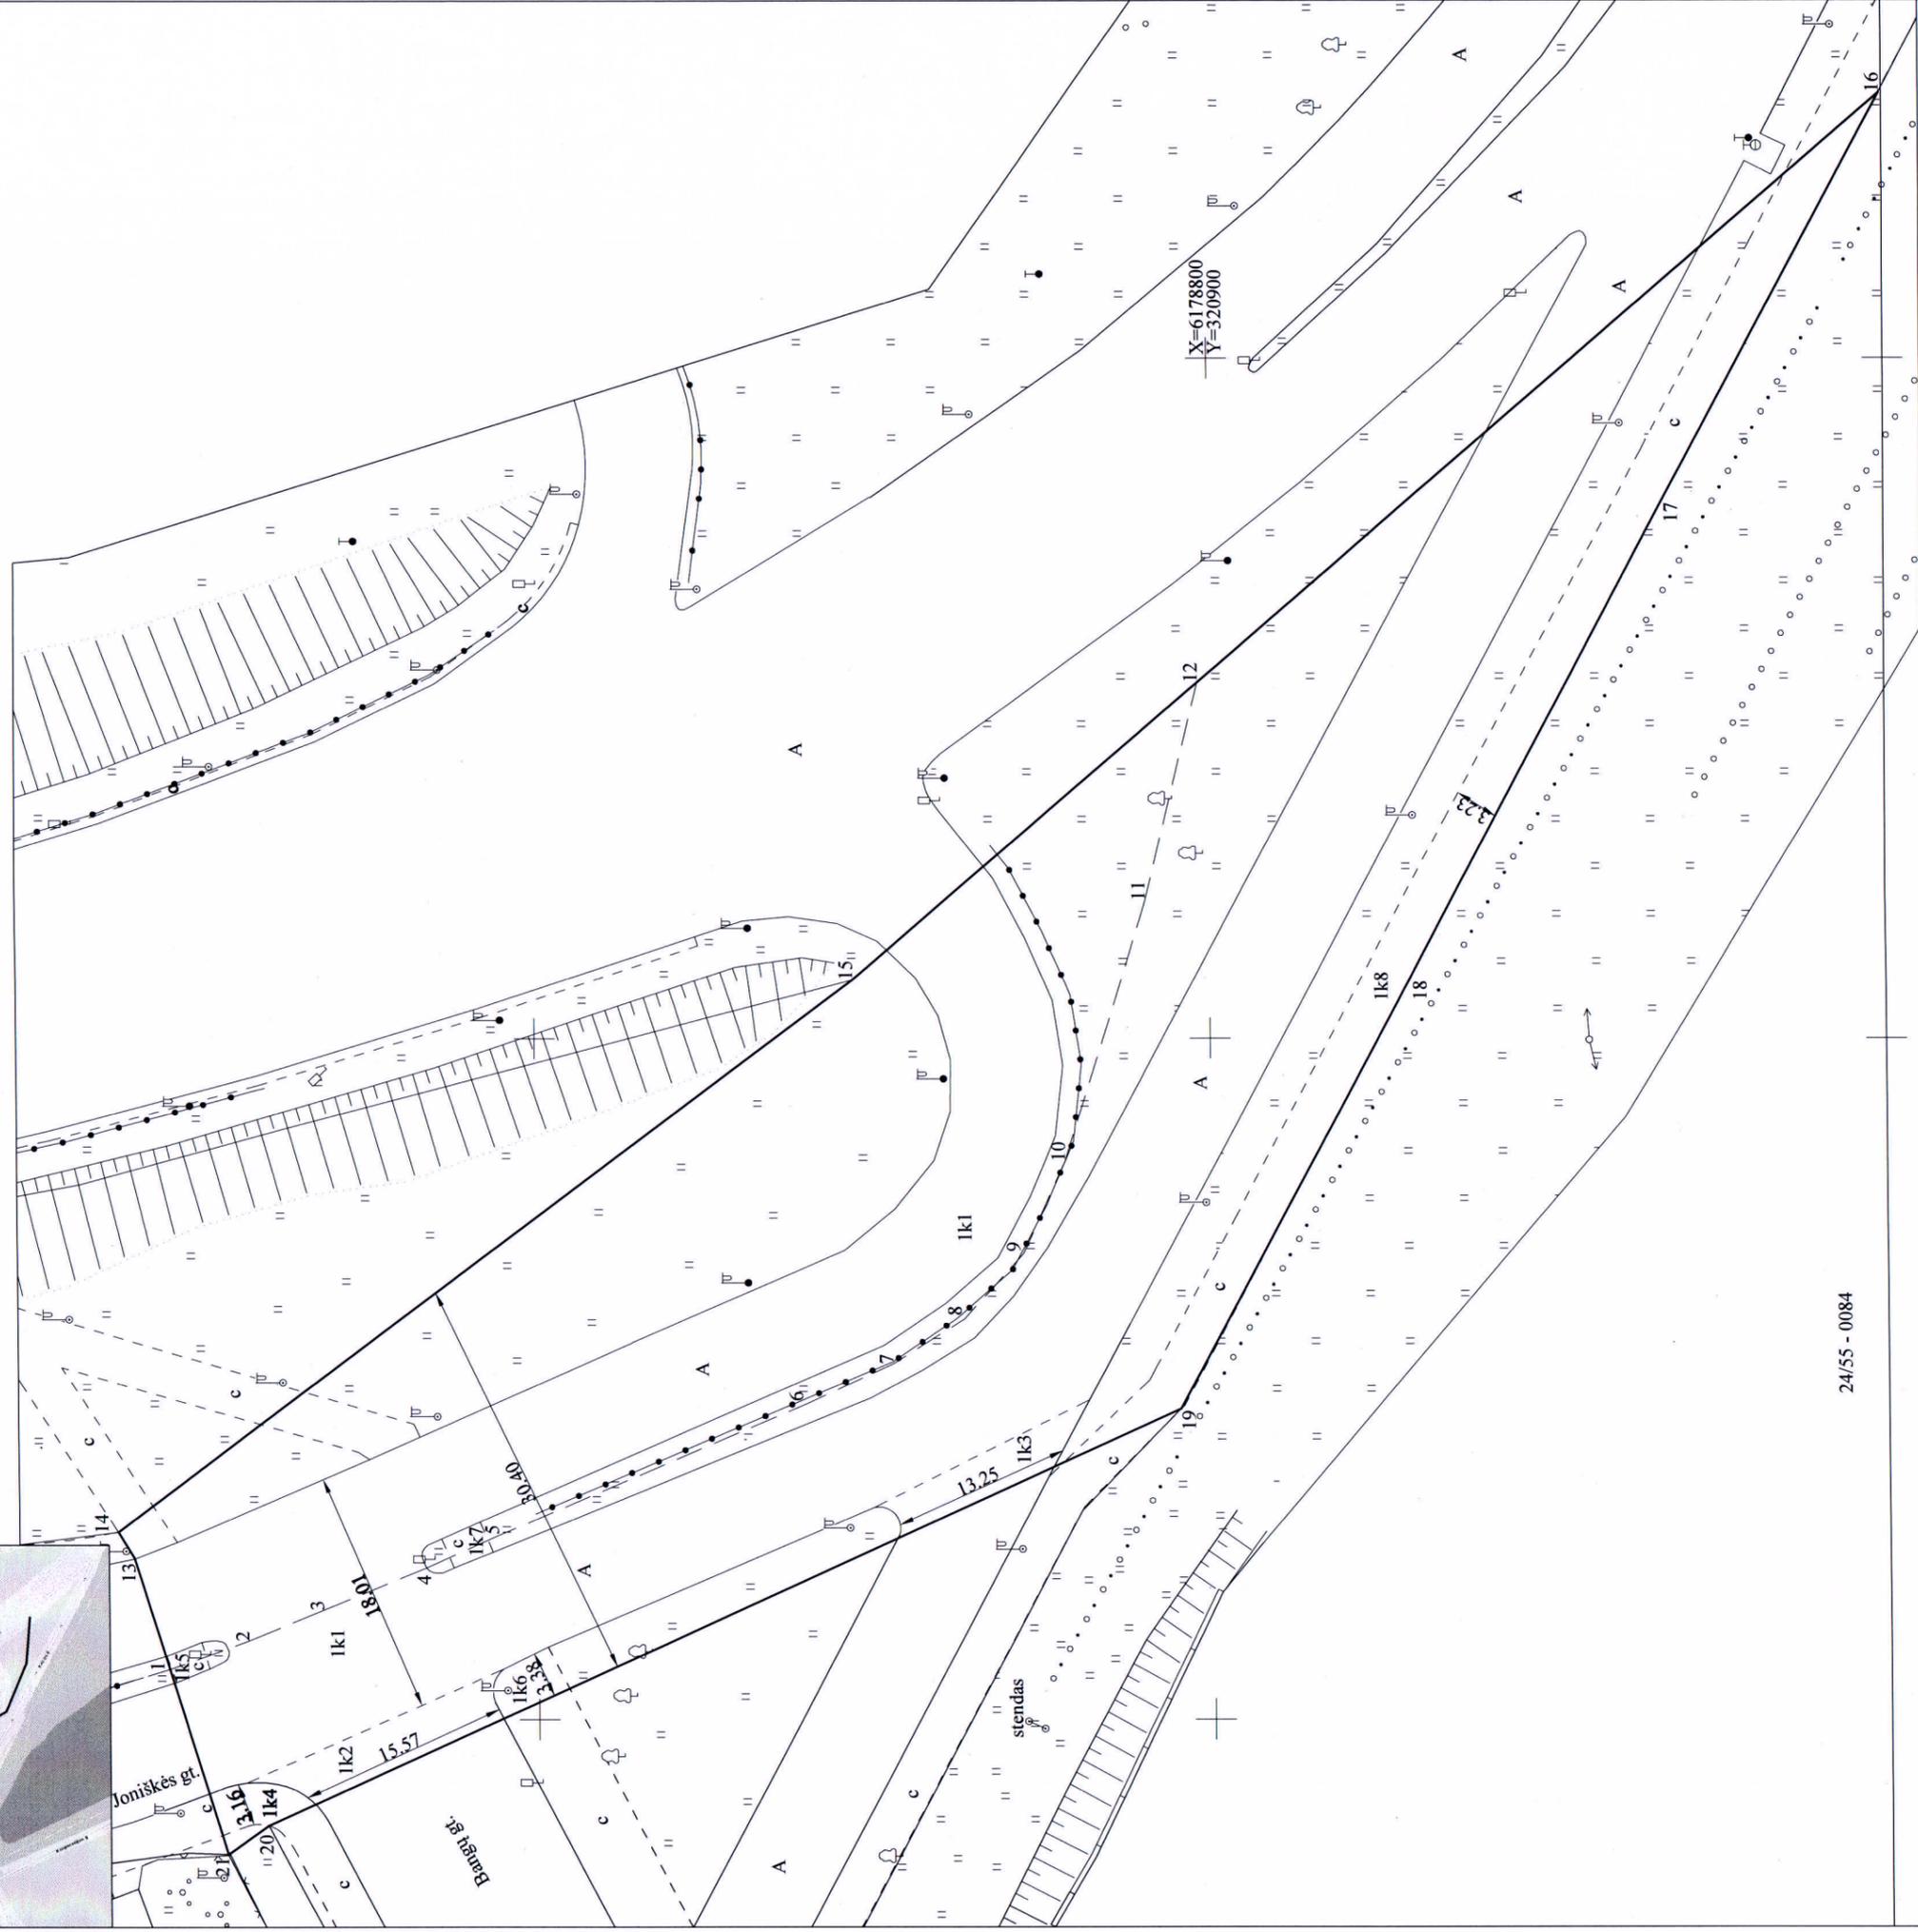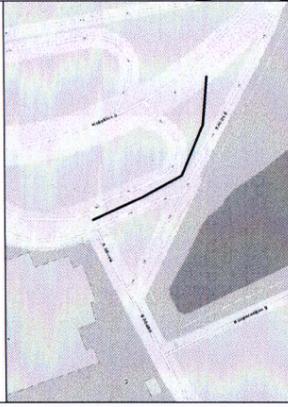

24/55 - 0084

24/55 - 0104

Kadastru duomenų nustatymui naudota medžiaga: Klaipėda, Joni škes g. 3 topografinė nuotrauka M 1:500 (2012.10), sudaryta UAB "Inžineriniai tyrimėjimai"

UAB "Vakarų geodezija"
Šilutės pl. 21-14, Klaipėda, j.m.kodas 302614498
Kvalifikacijos pažymėjimo nr. 2M-M-1856

Pareigos	V., pavardė	Parašas	Data
Direktorius	G.Sakalauskas		2015-04-13
Matininkė	A.Gelžinytė		

STATINIŲ IŠDĖSTYMO PLANAS
M1:500
A.V.

Klaipėdos m. sav.
Klaipėdos m.

Sudarytas pagal 2015-04-13
kadastrinių matavimų duomenis

Inžinerinio statinio
pažymėjimas plane: 1k

Objektas	Pravažiuojamasis kelias
Gatvė	
Kaimas (miestelis)	
Miestas	Klaipėda
Savivaldybė	Klaipėdos m.

KOORDINAČIŲ ŽINIARAŠTIS

Koordinatų sistema			Koordinatų sistema			
Kelio riba			Kelio ašis			
Taško Nr.	X	Y	Taško Nr.	Atskaitos taško km	X	Y
13	6178879.83	320811.82	1	0.000	6178877.28	320803.68
14	6178881.03	320813.71	2	0.006	6178871.40	320805.79
15	6178826.43	320854.31	3	0.012	6178865.89	320808.01
16	6178750.21	320919.43	4	0.020	6178858.29	320811.09
17	6178766.67	320889.01	5	0.026	6178853.08	320813.40
18	6178785.31	320854.08	6	0.051	6178830.00	320823.11
19	6178802.35	320822.72	7	0.058	6178823.65	320826.03
20	6178870.04	320792.26	8	0.064	6178818.35	320829.30
21	6178873.05	320790.13	9	0.071	6178813.91	320834.13
			10	0.078	6178810.78	320840.90
			11	0.099	6178804.68	320860.17
			12	0.115	6178800.78	320876.23

Žiniaraštį sudarė



(parašas)

A. Gelžinytė Paž. Nr. 2M-M-1856
(vardas ir pavardė, pažymėjimo Nr.)

2015 04 13
(data)

Kelio ir jo sudėtinių dalių kadastro duomenys

Adresas Klaipėdos m. sav. Klaipėdos m.

Unikalus Nr. 4400-3792-6831

Pavadinimas Pravažiuojamasis kelias

Žymėjimas 1k



Paskirtis Kelių (gatvių)

Matavimų data 2015-04-13

Aprašymas: Statinio kategorija-ypatingas statinys.
Jungiamasis sankryžos kelias tarp Mokyklos g. ir Bangų g.

Kelias, kelio sudėtinės dalys	Mato vienetas	Kiekis
1	2	3
Gatvė	km	0.115
Gatvė	kv. m	1961
Įvažiavimas, nuovaža	kv. m	103
Pėsčiųjų (dviračių) takas	kv. m	396

Parengė Matininkė Asta Gelžinytė

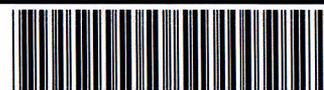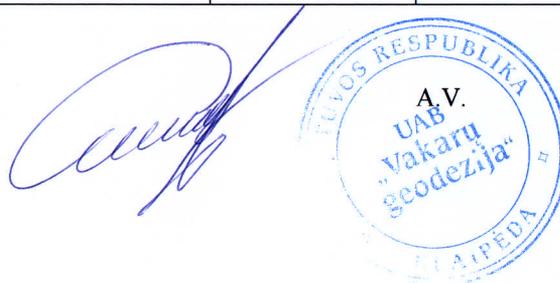

Organizacija: UAB "Vakarų geodezija", kodas: 302614498, buveinės (deklaruotas) adresas: Rietavas, Laukuvos g. 15

Matininkė Asta Gelžinytė

Kelio ir jo sudėtinių dalių kadastro duomenys

Adresas Klaipėdos m. sav. Klaipėdos m.

Unikalus Nr. 4400-3792-6831

Žymėjimas 1k

Pavadinimas Pravažiuojamasis kelias



Paskirtis Kelių (gatvių)

Matavimų data 2015-04-13

Aprašymas: Statinio kategorija-ypatingas statinys.
Jungiamasis sankryžos kelias tarp Mokyklos g. ir Bangų g.

Kelias, kelio sudėtinės dalys	Mato vienetas	Kiekis
1	2	3
Važiuojamoji dalis 1k1	km	0.115
Važiuojamoji dalis 1k1	kv. m	1961
Įvažiavimas, nuovaža 1k2	kv. m	58
Įvažiavimas, nuovaža 1k3	kv. m	45
Šaligatvis 1k4	kv. m	19
Šaligatvis 1k5	kv. m	6
Šaligatvis 1k6	kv. m	17
Šaligatvis 1k7	kv. m	7
Šaligatvis 1k8	kv. m	347

Parengė Matininkė Asta Gelžinytė

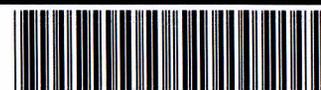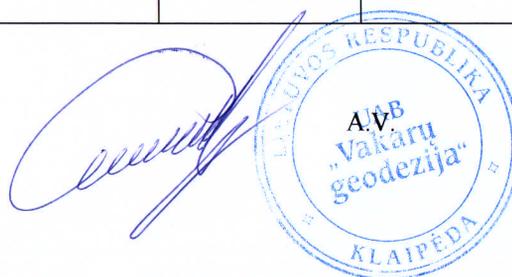

* 1 0 5 3 3 4 1 2 7 2 *

Organizacija: UAB "Vakarų geodezija", kodas: 302614498, buveinės (deklaruotas) adresas: Rietavas, Laukuvos g. 15

Matininkė Asta Gelžinytė

Kelio ir jo sudėtinų dalių įkainojimas (perkainojimas)

Adresas Klaipėdos m. sav. Klaipėdos m.

Unikalus Nr. 4400-3792-6831

Žymėjimas Ik

Pavadinimas Pravažiuojamasis kelias

Paskirtis Kelių (gatvių)

Matavimų data 2015-04-13

Kelio reikšmė

Kelio numeris

Kelio sudėtinės dalies pavadinimas	Vertės nustatymo data	Įkainojimas (I), Perkainojimas (P)	Atskaitos taškai	Kasmetinis vertės mažinimo koeficientas	Matavimo vienetas	Kiekis	Kainynas ir lentelė	Vieneto statybos vertė po indeksavimo, Eur	Atkurimo kaštai (statybinė vertė), Eur	Nusidėvėjimas %	Atkuriamoji vertė, Eur	Vietovės patalpos koeficientas	Vidutinė rinkos vertė, Eur
1	2	3	4	5	6	7	8	9	10	11	12	13	14
Važiuojamoji dalis 1k1	2015-04-13	I	1-12	5	km	0.115	NTK 2015-3.2.3	1397916	161000	75	40200	1	40200
Įvažiavimas, nuovaža 1k2	2015-04-13	I	-	5	kv. m	58	NTK 2015-3.2.10	63,71	3700	75	924	1	924
Įvažiavimas, nuovaža 1k3	2015-04-13	I	-	5	kv. m	45	NTK 2015-3.2.10	63,71	2870	75	717	1	717



* 1 0 5 3 3 4 1 2 7 8 *

Lapas 1 iš2

1	2	3	4	5	6	7	8	9	10	11	12	13	14
Šaligatvis Ik4	2015-04-13	I	1-2	5	kv. m	19	NTK 2015-3.2.11	40,55	770	75	193	1	193
Šaligatvis Ik5	2015-04-13	I	1-2	5	kv. m	6	NTK 2015-3.2.11	40,55	243	75	61	1	61
Šaligatvis Ik6	2015-04-13	I	4-5	5	kv. m	17	NTK 2015-3.2.11	40,55	689	75	172	1	172
Šaligatvis Ik7	2015-04-13	I	4-5	5	kv. m	7	NTK 2015-3.2.11	40,55	284	75	71	1	71
Šaligatvis Ik8	2015-04-13	I	8-12	5	kv. m	347	NTK 2015-3.2.11	40,55	14100	75	3520	1	3520
Viso									184000		45900		45900

Parengė Matininkė Asta Gelžinytė



[Handwritten signature]



* 1 0 5 3 3 4 1 2 7 8 *

Organizacija: UAB "Vakarų geodezija", kodas: 302614498, buveinės (deklaruotas) adresas: Rietavas, Laukuvos g. 15

Matininkė Asta Gelžinytė

Kelio važiuojamosios dalies ir žemės sankasos kadastro duomenys

Adresas Klaipėdos m. sav. Klaipėdos m.

Unikalus Nr. 4400-3792-6831

Žymėjimas 1k

Pavadinimas Pravažiuojamasis kelias

Paskirtis Kelių (gatvių)

Matavimų data 2015-04-13

Kelio reikšmė

Kategorija Aptarnaujanti

Eismo juostų skaičius Keturios

Kelio ilgis, km. 0.115

Kelio sudėtinės dalies pavadinimas	Ruožo su vienodais kelio dangos ir sankasos pločiais ir tipais		Ruožo su vienodais kelio dangos ir sankasos pločiais ir tipais pabaiga		Koelio dangos plotis, m	Koelio dangos tipas	Koelio dangos plotis, m	Koelio sankasos plotis, m	Koelio sankasos tipas	Kelio dangos tipas	Rekonstravimo metal	Kap. remonto metal	Papr. remonto metal	
	atskaitos taškai ašyje	koordinatės	atskaitos taškai ašyje	koordinatės										
	taško Nr.	km	X	Y	taško Nr.	km	X	Y						
Važiuojamoji dalis 1k1	1	0.000	6178877,28	320803,68	12	0.115	6178800,78	320876,23	0.115	1976	30	18	Asfaltbetonis	

Parengė Matininkė Asta Gelžinytė



Organizacija: UAB "Vakarų geodezija", kodas: 302614498, buveinės (deklaruotas) adresas: Rietavas, Laukuvos g. 15

Matininkė Asta Gelžinytė

Kelio sankryžų, tiltų, viadukų, estakadų, pralaidų, autobusų sustojimo ir poilsio aikštelių, šviesoforų, kelio oro sąlygų stebėjimo ir transporto apskaitos įrenginių kadastro duomenys

Adresas Klaipėdos m. sav. Klaipėdos m.

Unikalus Nr. 4400-3792-6831

Žymėjimas 1k

Pavadinimas Pravažiuojamasis kelias

Paskirtis Kelių (gatvių)

Matavimų data 2015-04-13

Kelio reikšmė

Kelio sudėtinės dalies pavadinimas	Atskaitos duomenys ašyje		Centro koordinatės		Statybos metai	Medžiaga	Markė (tipas)	Mato vienetas	Kiekis	Kelio pusė	Kliūtis pavadinimas	Rekonstravimo	Kap. remonto	Papr. remonto
	Nr.	km	X	Y										
1	2	3	4	5	6	7	8	9	10	11	12	13	14	15
Įvažiavimas, nuovaža 1k2	3	0.012	6178865,89	320808,01	1976	Asfaltbetonis		kv. m	58	Dešinė				
Įvažiavimas, nuovaža 1k3	7	0.058	6178823,65	320826,03	1976	Asfaltbetonis		kv. m	45	Dešinė				



* 1 0 5 3 3 4 1 2 7 4 *

Parengė Matininkė Asta Gelžinytė



Organizacija: UAB "Vakarų geodezija", kodas: 302614498, buveinės (deklaruotas) adresas: Rietavas, Laukuvos g. 15

Matininkė Asta Gelžinytė

Kelio atitvarų, triukšmo sienelių, želdynų, pėsčiųjų ir dviračių takų, elektros apšvietimo tinklo kadastro duomenys

Adresas Klaipėdos m. sav. Klaipėdos m.

Unikalus Nr. 4400-3792-6831

Žymėjimas Ik

Pavadinimas Pravažiuojamasis kelias

Paskirtis Kelių (gatvių)

Matavimų data 2015-04-13

Kelio reikšmė

Kelio sudėtinės dalies pavadinimas	Ruožo su vienodais kelio dangos ir sankasos pločiais ir tipais pradžia		Ruožo su vienodais kelio dangos ir sankasos pločiais ir tipais pabaiga		Statybos metai	Medžiaga	Markė (tipas)	Mato vienetas	Kiekis	Kelio pusė (kairė, dešinė)	Elektros apšvietimo tinklo tipas	Laidininko skerspjūvis	Rekonstravimo metai	Kap. remonto metai	Papr. remonto metai				
	atskaitos duomenys ašyje	koordinatės	atskaitos duomenys ašyje	koordinatės															
	taško Nr.	X	Y	taško Nr.												X	Y		
1	2	3	4	5	6	7	8	9	10	11	12	13	14	15	16	17	18	19	20
Šaligatvis Ik4	1	0.000	6178877,28	320803,68	2	0.006	6178871,4	320805,79	1976	Betono plytelės		kv. m	19	Dešinė					
Šaligatvis Ik5	1	0.000	6178877,28	320803,68	2	0.006	6178871,4	320805,79	1976	Betono plytelės		kv. m	6	Centras					
Šaligatvis Ik6	4	0.020	6178858,29	320811,09	5	0.026	6178853,08	320813,4	1976	Betono plytelės		kv. m	17	Dešinė					
Šaligatvis Ik7	4	0.020	6178858,29	320811,09	5	0.026	6178853,08	320813,4	1976	Betono plytelės		kv. m	7	Centras					



* 1 0 5 3 3 4 1 2 7 5 *

1	2	3	4	5	6	7	8	9	10	11	12	13	14	15	16	17	18	19	20
Šaligatvis 1k8	8	0.064	6178818,35	320829,3	12	0.115	6178800,78	320876,23	1976	Betono plytelės		kv. m	347	Dešinė					

Parengė Matininkė Asta Gelžinytė



* 1 0 5 3 3 4 1 2 7 5 *

Lapas 2 iš2

