



UŽDAROJI AKCINĖ BENDROVĖ „UTENOS VANDENYS“

Vandenų g. 1, Naujasodžio k., LT-28113 Utenos r.,
Tel. (8 389) 65110, faks. (8 389) 65 104, el. p. info@utenosvandenys.lt, www.utenosvandenys.lt,
Duomenys kaupiami ir saugomi Juridinių asmenų registre, kodas 183633981, PVM mokėtojo kodas LT836339811

Suinteresuotiems tiekėjams

2017-05-16 Nr. SD-

DĖL PAKLAUSIMO

UAB „Utenos vandenys“ viešųjų pirkimų komisija (toliau – Komisija) informuoja, kad vykdydama projekto „Nuotekų tinklų plėtra Antalgės kaime“ darbų (toliau – Darbai) pirkimą supaprastinto atviro konkurso būdu 2017 m. gegužės 12 d. CVP IS priemonėmis gavo tiekėjo <...> paklausimą:

„Prašau patikslinkite, ar rangovas gali numatyti nuotekų siurbines su panardinamais nuotekų siurbliais, nuotekų gelžbetonius šulinius kurie atitiks STR reikalavimus.“

Komisija informuoja, kad 2017 m. gegužės 15 d. posėdyje (protokolo Nr. VŠP3-4) nagrinėjo tiekėjo <...> gautą paklausimą ir teikia atsakymą:

„Rangovas negali numatyti siurbinės su panardintais nuotekų siurbliais bei nuotekų gelžbetoninių šulinių, išskyrus atvejus, numatytus Darbų supaprastinto atviro konkurso sąlygų III skyriaus 2.1.5 punkte „Reikalavimai buitinių nuotekų tinklams“.

Komisija atkreipia dėmesį, kad nuotekų siurbinės bei nuotekų šuliniai privalo atitikti Darbų supaprastinto atviro konkurso sąlygų III skyriaus 2.1.5 ir 2.1.6 punktus atitinkamai.

Direktorius

Adolfas Juršys





UŽDAROJI AKCINĖ BENDROVĖ „UTENOS VANDENYS“

Naujasodžio k., LT-28113 Utenos r.,

Tel. (8 389) 65110, faks. (8 389) 65 104, el. p. info@utenosvandenys.lt, www.utenosvandenys.lt

Duomenys kaupiami ir saugomi Juridinių asmenų registre, kodas 183633981, PVM mokėtojo kodas LT836339811

Suinteresuotiems tiekėjams

2017-05-10 Nr. SD-358

DĖL PAKLAUSIMŲ

UAB „Utenos vandenys“ viešųjų pirkimų komisija (toliau – Komisija) informuoja, kad vykdydama projekto „Nuotekų tinklų plėtra Antalgės kaime“ darbų (toliau – Darbai) pirkimą CVP IS priemonėmis gavo tiekėjų paklausimus:

Pirmas paklausimas:

„Prašome patikslinti kiek numatoma įrengti savitakinių ir kiek slėginių nuotekų tinklų?

Kiek numatoma nuotekų siurblių, nes pateiktoje schemoje pažymėta 3 vnt., o Užsakovo reikalavimų punkte 2.1.4 Tinklų statybos rodikliai numatoma 2vnt siurblių.“

Antras paklausimas:

„Ar rangovas, pasirašęs sutartį, turės parengti teritorijų specialųjį planą?“

Trečias paklausimas:

- „1. Koks gruntinis vandens lygis yra Antalgės kaime?
2. Koks planuojamas savitakinių nuotekų tiklų ilgis?
3. Koks planuojamas slėginių nuotekų tinklų ilgis?
4. Koks planuojamas išvadų tinklų ilgis?
5. Kiek ir kurios atšakos planuojamos, kad bus slėginės?
5. Gal galite schemoje pažymėti, kur planuojama slėginė nuotekų trasa, o kur savitakinė?
6. Gal galite pateikti esamų nuotekų šulinių korteles, tų šulinių į kuriuos planuojama jungti naują nuotekų trasą?
7. Ar Kauno g. planuojama trasa, bus klojama šalia kelio?
8. III skyriuje 2.1.4. dalyje rašoma, kad planuojama 2 siurblinės, o pagal schemą yra 3 projektuojamos siurblinės. Patikslinkite, kiek siurblių ir kurios bus įrenginėjamos.
9. Kokia Antalgės kaime yra elektros energijos tiekimo patikimumo kategorija?
10. Ar esant III elektros energijos tiekimo patikimumo kategorijai, reikia įsivertinti generatorių?
11. Kokio tipo generatorius turi būti siurblinės energijos tiekimui (kilnojamas, transportuojamas, stacionarus)?“

Komisija informuoja, kad 2017 m. gegužės 10 d. posėdyje (protokolo Nr. VŠP3-3) nagrinėjo tiekėjų paklausimus ir teikia atsakymus:

1. Klausimai

1) Kiek numatoma nuotekų siurblių, nes pateiktoje schemoje pažymėta 3 vnt., o Užsakovo reikalavimų punkte 2.1.4 Tinklų statybos rodikliai numatoma 2vnt siurblių.

III skyriuje 2.1.4. dalyje rašoma, kad planuojama 2 siurblinės, o pagal schemą yra 3 projektuojamos siurblinės. Patikslinkite, kiek siurblių ir kurios bus įrenginėjamos?

Atsakymas:

Preliminariai planuojamos 2 naujos nuotekų siurblinės. Schemoje pažymėta nuotekų siurblinė Lauko gatvėje yra esama. Pridedame patikslintą schemą.

2. Klausimas

Ar rangovas, pasirašęs sutartį, turės parengti teritorijų specialųjį planą?

Atsakymas:

Visai Utenos rajono savivaldybės teritorijai yra parengtas bendras Utenos rajono savivaldybės vandens tiekimo ir nuotekų tvarkymo infrastruktūros plėtros specialusis planas, patvirtintas Utenos rajono savivaldybės tarybos 2011 m. rugsėjo 29 d. sprendimu Nr. TS-318, kuriame yra suplanuoti preliminarūs sprendiniai ir vietovei, kuriai numatyta tinklų plėtra šiame pirkime. Rangovas turi įsivertinti reikalingų projektui parengti teritorijų planavimo dokumentų, procedūrų atlikimą ir suderinimą numatomi teritorijai, jei jie privalomi teisės aktų nustatyta tvarka.

3. Klausimas:

Koks gruntinis vandens lygis yra Antalgės kaime?

Atsakymas:

Duomenų apie gruntinio vandens lygį Antalgės kaime neturime. Rangovas atsako už inžinerinių tyrinėjimų, tame tarpe ir geologinių, reikalingų tinkamam statinio projektui parengti, atlikimą.

4. Klausimai:

Koks planuojamas savitakinių nuotekų tinklų ilgis?

Koks planuojamas slėginių nuotekų tinklų ilgis?

Prašome patikslinti kiek numatoma įrengti savitakinių ir kiek slėginių nuotekų tinklų.

Atsakymas:

Kadangi projektavimo darbai nėra atlikti, savitakinių ir slėginių tinklų ilgis nenustatytas. Pirkimo dokumentuose pateikta medžiaga apie planuojamus nuotekų tinklus, jų ilgį, vietą, siurbines yra tik preliminarai ir yra skirta tik informacijai, ruošiant pasiūlymą. Prieš ruošdamas savo pasiūlymą, Rangovas kviečiamas savo sąskaitą apsilankyti Antalgės kaime ir įsivertinti esamą situaciją, statybos aikštelės sąlygas bei surinkti visą pasiūlymo paruošimui reikalingą papildomą informaciją.

5. Klausimas:

Koks planuojamas išvadų tinklų ilgis?

Atsakymas:

Kadangi projektavimo darbai nėra atlikti, išvadų tinklų ilgis nenustatytas. Preliminarus nuotekų išvadų skaičius 54 būstams.

6. Klausimas:

Kiek ir kurios atšakos planuojamos, kad bus slėginės?

Atsakymas:

Nesuplanuota.

7. Klausimas:

Gal galite schemoje pažymėti, kur planuojama slėginė nuotekų trasa, o kur savitakinė?

Atsakymas:

Kadangi nesuplanuota, pažymėti negalime.

8. Klausimas:

Gal galite pateikti esamų nuotekų šulinių korteles, tų šulinių į kuriuos planuojama jungti naują nuotekų trasą?

Atsakymas:

Esamų nuotekų šulinių kortelių nėra.

9. Klausimas:

Ar Kauno g. planuojama trasa, bus klojama šalia kelio?

Atsakymas:

Taip, planuojama.

10. Klausimas:

Kokia Antalgės kaime yra elektros energijos tiekimo patikimumo kategorija?

Atsakymas:

Paaishkės gavus ESO prisijungimo sąlygas konkrečiai siurblinei.



11. Klausimai:

Ar esant III elektros energijos tiekimo patikimumo kategorijai, reikia įsivertinti generatorių?
Kokio tipo generatorius turi būti siurblinės energijos tiekimui (kilnojamas, transportuojamas, stacionarus)?“

Atsakymas:


Generatorius nenumatomas.

Direktorius



Adolfas Juršys



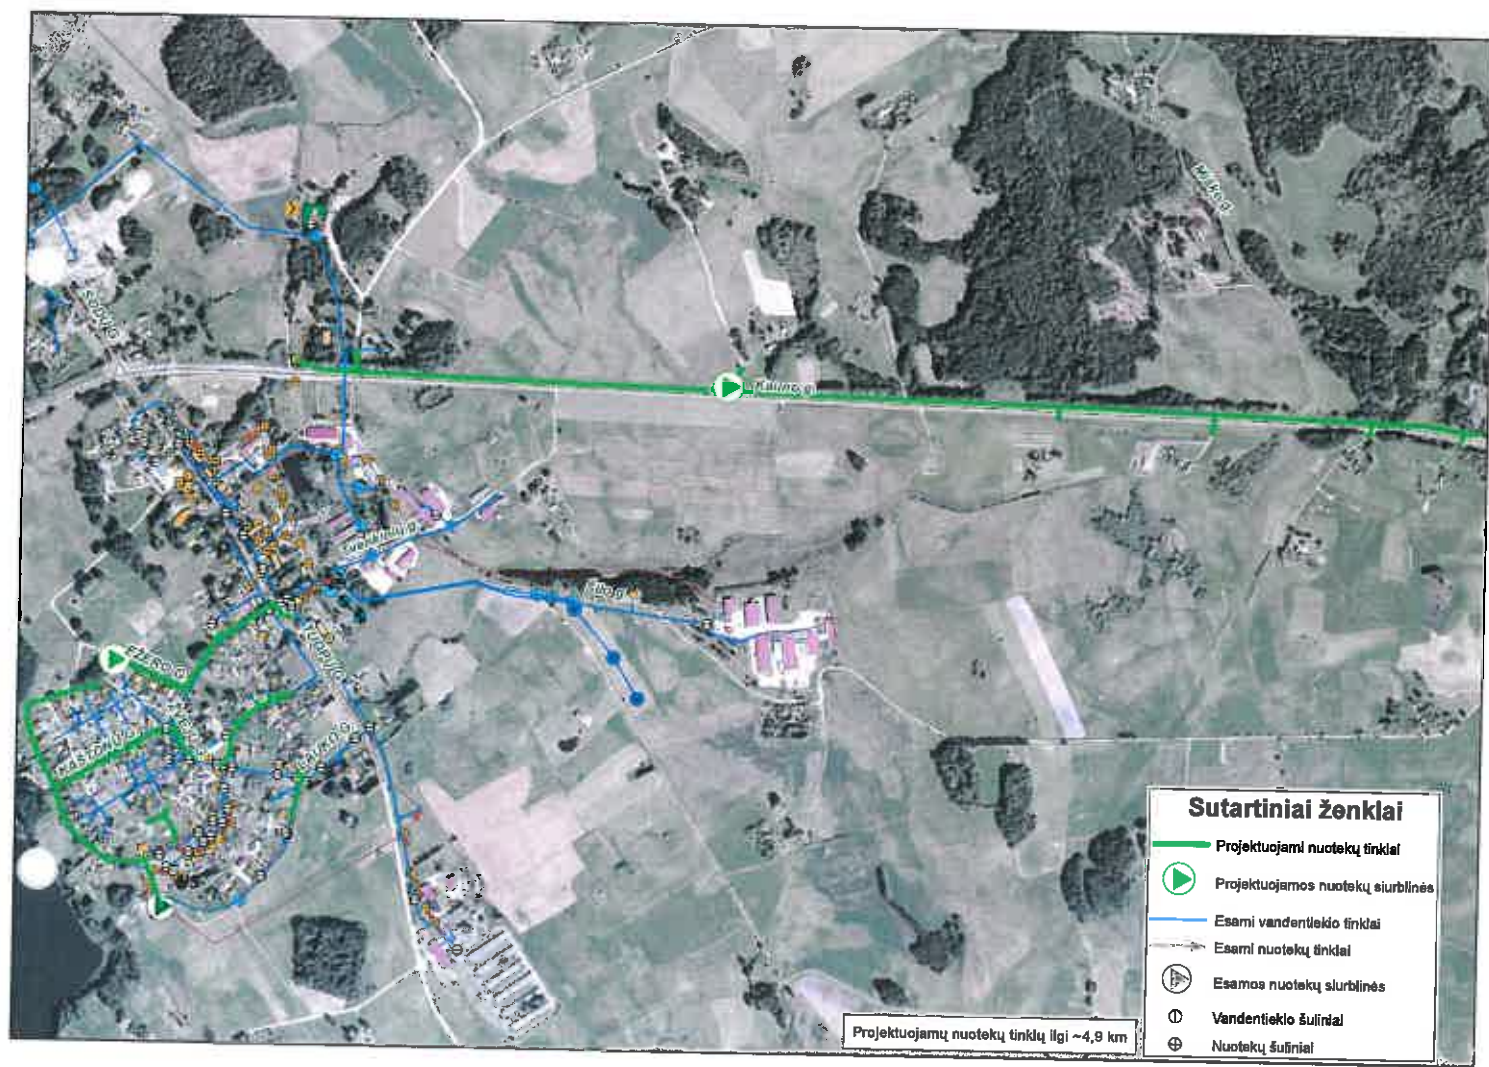

1:10.000