


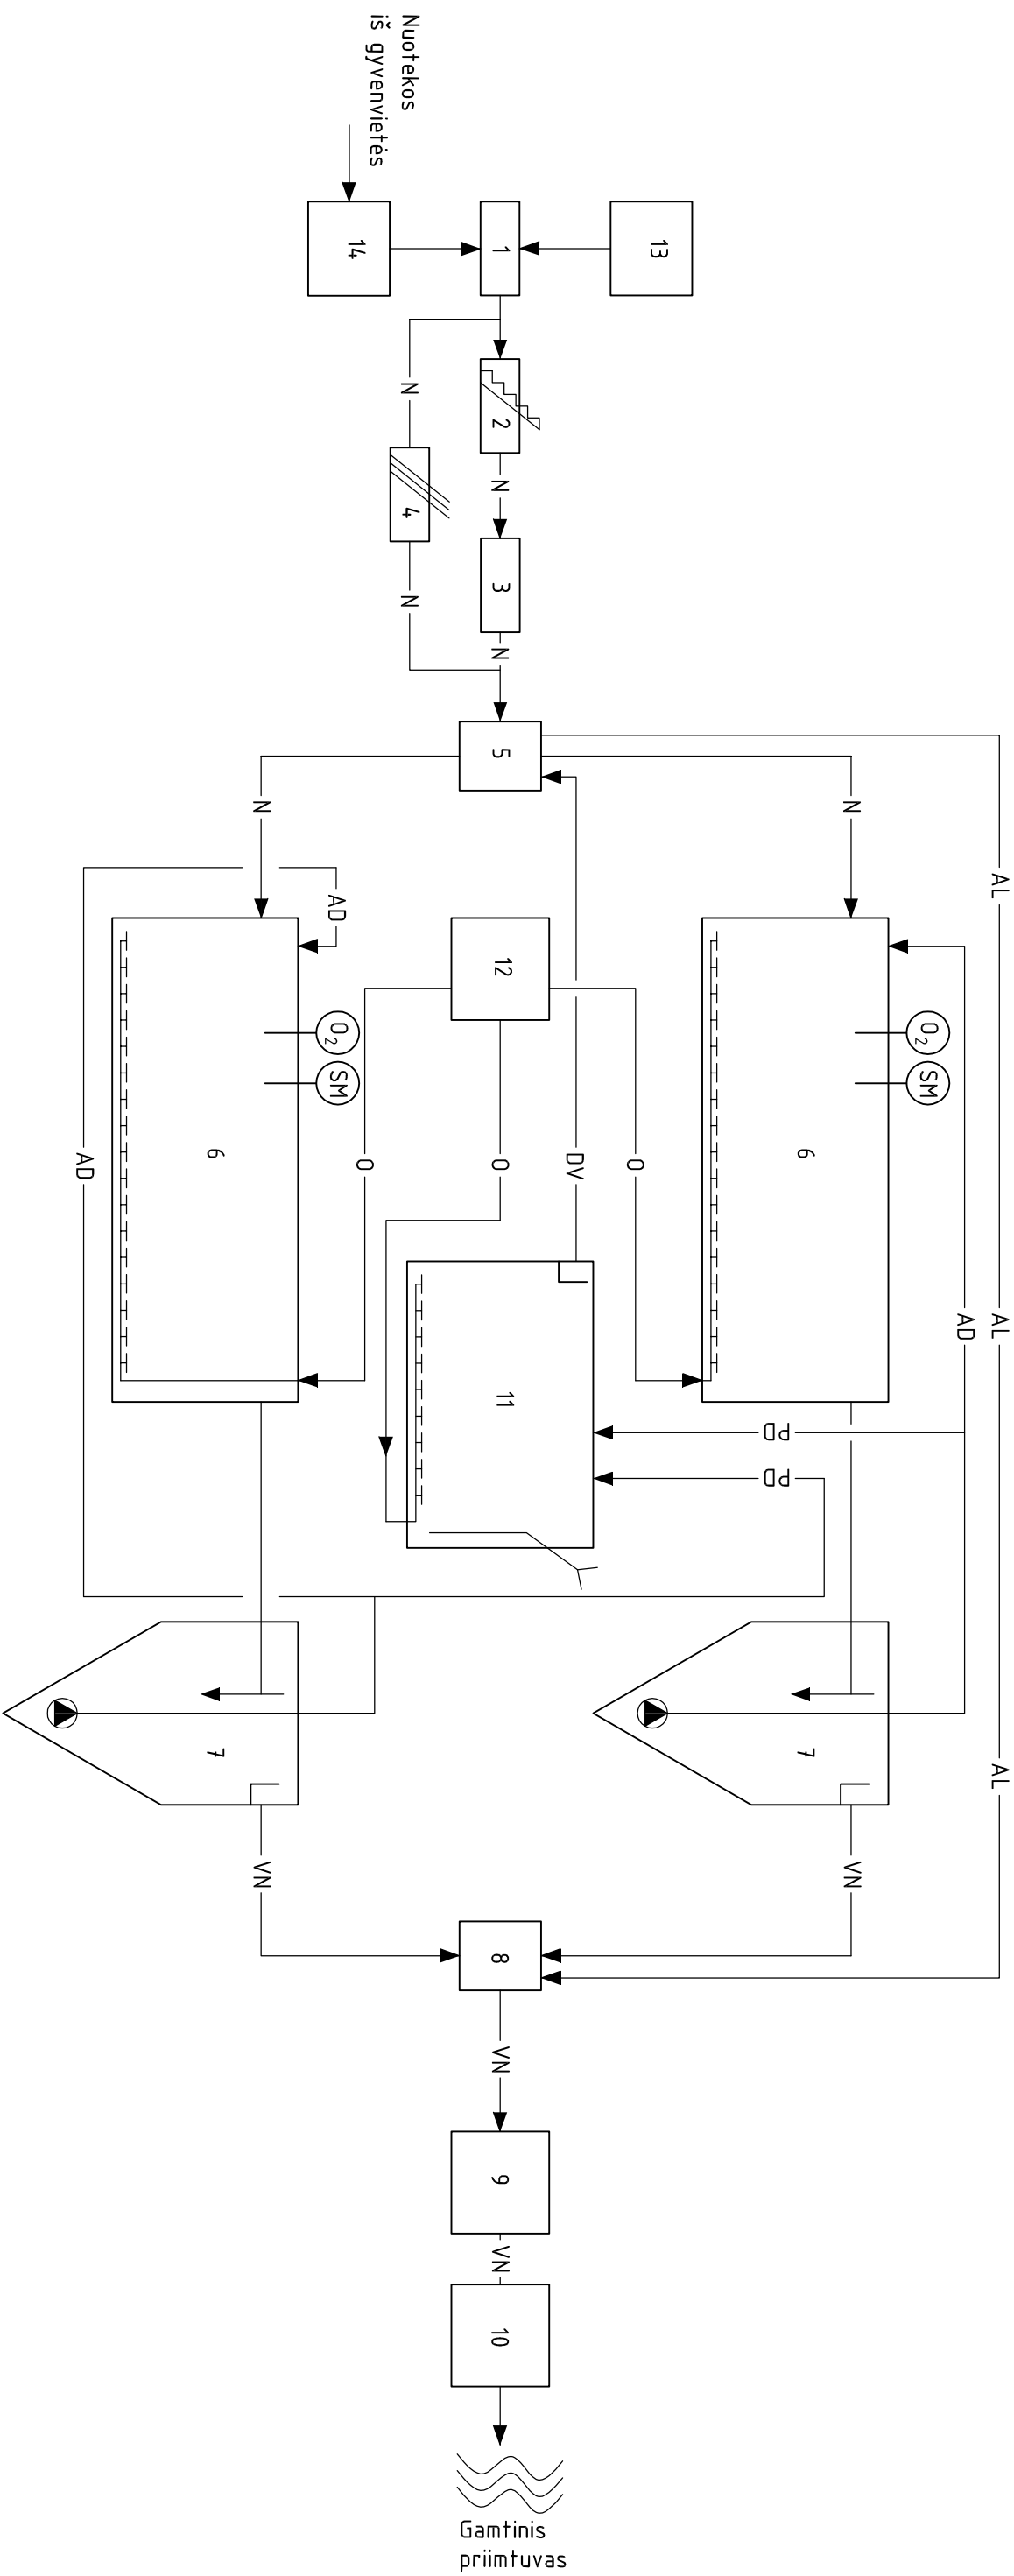

IRENGINIŲ EKSPLIKACIJA:

1. Buitinių nuotekų pritekėjimo kamera;
2. Mechaninės – automatinės grotos;
3. Smėliagaudė;
4. Rankinės – avarinės grotos;
5. Nuotekų debito paskirstymo kamera;
6. Aerotankas;
7. Antrinis nusodintuvas;
8. Valytų nuotekų surinkimo kamera;
9. Valytų nuotekų debito matavimo kamera;
10. Mėginių ėmimo kamera;
11. Perteklinio dumblo aerobinis stabilizatorius;
12. Orapūtinė;
13. Atvežtinių nuotekų priėmimo–dozavimo mazgas ;
14. Buitinių nuotekų siurblinė.

LINIŲ EKSPLIKACIJA:

- N— Nuotekos
- AL— Avarinio apvedimo linija
- AD— Apytakinis dumblas
- PD— Perteklinis dumblas
- DV— Dumblo vanduo
- O— Oras
- VN— Valytos nuotekos
- O₂— Ištirpusio deguonies jutiklis
- SM— Skendinčių medžiagų jutiklis

TIK INFORMACIJAI

MUSNINKŲ NUOTEKŲ VALYMO ĮRENGINIŲ
SIŪLOMA PRINCIPINĖ TECHNOLOGINĖ SCHEMA