



SUTARTINIAI ŽYMĖJIMAI

- ŽEMĖS SKLYPO RIBOS
- - - KITŲ SKLYPŲ RIBOS
- TVARKOMA TERITORIJA

0	2025-08-18	STATYBOS LEIDIMUI GAUTI		
LAIDA	IŠLEIDIMO DATA	LAIDOS STATUSAS, KEITIMO PRIEŽASTIS (JEI TAIKOMA)		
KVALIF. PATVIR. DOK. NR.	 UAB „Sweco Lietuva“		STATINIO PROJEKTO PAVADINIMAS KITŲ INŽINERINIŲ STATINIŲ GRUPĖS, KITOS PASKIRTIES (4.5) STATINIŲ IR KITŲ INŽINERINIŲ TINKLŲ STATINIŲ (4.4) STATYBOS PROJEKTAS JUSTINIŠKIŲ G. 14, VILNIUJE	
714	STATINIO NUMERIS IR PAVADINIMAS			
	00 SKLYPO PLANAS			
41589	DOKUMENTO PAVADINIMAS			LAIDA
	SITUACIJOS PLANAS M 1:5 000			0
LT	STATYTOJAS / UŽSAKOVAS	UAB "Vilniaus viešasis transportas" / AB "Miesto gijos"	DOKUMENTO ŽYMUO	LAPAS LAPŲ
			25094-00-PP-SP.B-01	1 1

**STATINIŲ EKSPLIKACIJA**


OH. Nr.	PAVADINIMAS	PASTABA
1	STOGNĖ	PROJEKTUOJAMAS
2	KIEMO AKŠTELĖ 01	PROJEKTUOJAMAS
3	KIEMO AKŠTELĖ 02	PROJEKTUOJAMAS
4	KIEMO AKŠTELĖ 03	PROJEKTUOJAMAS
5	PAMATAS VALDYMO KONTERIERIUI	PROJEKTUOJAMAS
6	PAMATAS KOMPRESORINEI	PROJEKTUOJAMAS
7	PAMATAS AUŠTO SLEGIO VANDENILIO SAUGYKLAI	PROJEKTUOJAMAS
8	PAMATAS VIDUTINIO SLEGIO VANDENILIO SAUGYKLAI	PROJEKTUOJAMAS
9	PAMATAS PILDYMO FUNKCIJŲ NR. 1	PROJEKTUOJAMAS
10	PAMATAS PILDYMO FUNKCIJŲ NR. 2	PROJEKTUOJAMAS
11	PAMATAS VANDENILIO AUŠINTUVEI (H70)	PROJEKTUOJAMAS
12.1	PAMATAS VANDENILIO AUŠINTUVEI (H95)	PROJEKTUOJAMAS
12.2	PAMATAS VANDENILIO AUŠINTUVEI (H95)	PROJEKTUOJAMAS
13	PAMATAS DOZATORIUI	PROJEKTUOJAMAS
14	PAMATAS SVIESLENTEI	PROJEKTUOJAMAS
15	TECHNOLOGINIS KANALAS	PROJEKTUOJAMAS
16	TVORA	PROJEKTUOJAMAS
17	ATRAMINĖ SIENELĖ 1	PROJEKTUOJAMAS
18	ATRAMINĖ SIENELĖ 2	PROJEKTUOJAMAS
19	ZABLAUČIAI	PROJEKTUOJAMAS
20	PAVIRŠINIŲ NUOTEKIŲ ŠALINIMO TINKLAS	PROJEKTUOJAMAS

**SUTARTINIAI ŽYMĖJIMAI**

- SKLYPO RIBA**
- DVR - DARBU VYKDYMO RIBA
  - PROJEKTUOJAMI TECHNOLOGINIS IRANĖS PAMATAI
  - PROJEKTUOJAMAS KELIO BORTAS
  - PROJEKTUOJAMAS VEJUBORTAS
  - PROJEKTUOJAMA ATRAMINĖ SIENA
  - PROJEKTUOJAMA TVORA H 2.0 m
  - PROJEKTUOJAMA TVORA H 2.5 m
  - AFSAUGINIAI STUIPELIAI TVORĖLĖS
  - PROJEKTUOJAMA ASFALTO DANGA
  - PROJEKTUOJAMA UŽVAŽUOJAMA BETONINIŲ TRINKELIŲ DANGA
  - PROJEKTUOJAMA PEŠČIŲJŲ BETONINIŲ TRINKELIŲ DANGA
  - PROJEKTUOJAMA VELA
  - PROJEKTUOJAMAS VANDENS SURNIKIMO LATAKAS
  - PROJEKTUOJAMAS VANDENS SURNIKIMO ŠULINELIS
  - TRANSPORTO PRIEMONIŲ MANEVRAVIMO KREIVĖS

**KITO PROJEKTO SPRENDINIAI: UAB SRP Projektas**  
 "Viršulių g. dalies nuo Justiniškių g. iki V. Lingto g., Vilniaus mieste, rekonstrukcijos ir inžinerinių tinklų statybos projektas"

**KITO PROJEKTO SPRENDINIAI: UAB MEYSSO "Vasių"**  
 gatvės kapitalinio remonto projektas įrengiant ruožą žemės sklypą adresu Justiniškių g. 14, Vilniuje

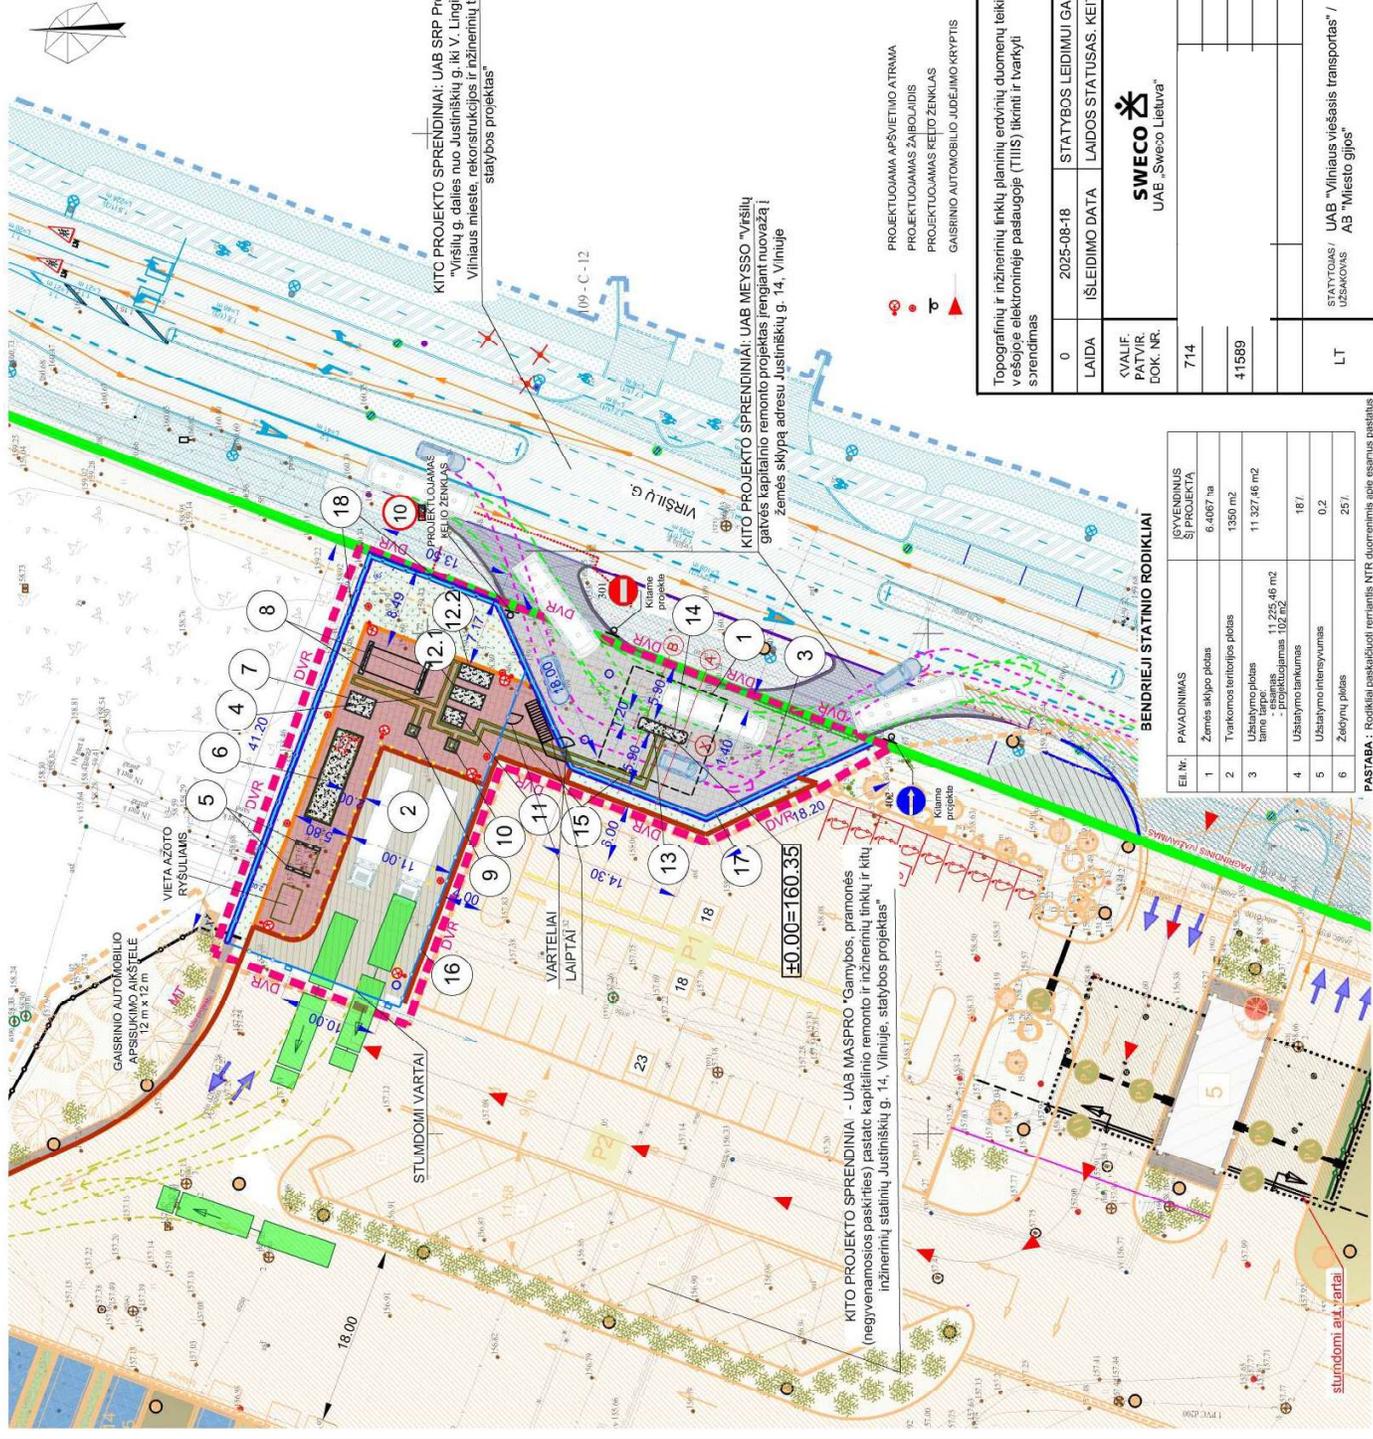

Topografinių ir inžinerinių tinklų planinių erdviųjų duomenų teikimo vėlojeje elektroninėje paslaugoje (TIISI) tikrinti ir tvarkyti: **SWECO** UAB „Sweco Lietuva“

0	2025-08-18	STATYBOS LEIDIMUI GAUTI	Derinimo Nr. TIISI-20230615042100
LAIDA	ISLEIDIMO DATA	STATYBOS LEIDIMUI GAUTI LAIDOS STATUSAS - KEITIMO PRIEŽASTIS (JEI TAIKOMA)	
VALIF. PATVIR. DOK. NR.		STATINIO PROJEKTO PAVADINIMAS	KITŲ INŽINERIŲ STATINIŲ GRUPĖS, KITOS PASKIRTIES (4.5) STATINIŲ IR KITŲ INŽINERIŲ TINKLŲ STATINIŲ (4.4) STATYBOS PROJEKTAS JUSTINIŠKIŲ G. 14, VILNIUJE
714		STATINIO NUMERIS IR PAVADINIMAS	00 SKLYPO PLANAS
41569		DOKUMENTO PAVADINIMAS	SKLYPO PLANAS. M 1:500
LT		STATYTOJAS / UŽSAKOVAS	UAB "Vilniaus viešasis transportas" / AB "Miesto gijos"
		DOKUMENTO ŽYMUO	25/94-00-PP-SP-B-02
		LAPAS	1
		LAPŲ	1

**BENDRIEJI STATINIO RODIKLIAI**

Eil. Nr.	PAVADINIMAS	ISVYKENDIMAS ŠI PROJEKTA
1	Žemės sklypo plotas	6,4087 ha
2	Trankomos teritorijos plotas	1350 m <sup>2</sup>
3	Užstatymo plotas tame tarpe: - projektuojamas	11 327,16 m <sup>2</sup>
4	Užstatymo tankumas	18 /
5	Užstatymo intensyvumas	0.2
6	Zeldynų plotas	25 /

PASTABA - Rodikliai pateikti tik remiantis NTR duomenimis apie esančius pastatus






**STATINIŲ EKSPLIKACIJA**

Obj. Nr.	PAVADINIMAS	PASTABA
1	STOGINĖ	PROJEKTUOJAMAS
2	KIEMO AKIŠTELĖ 01	PROJEKTUOJAMAS
3	KIEMO AKIŠTELĖ 02	PROJEKTUOJAMAS
4	KIEMO AKIŠTELĖ 03	PROJEKTUOJAMAS
5	PAMATAS VALDYMO KONTENERIUI	PROJEKTUOJAMAS
6	PAMATAS KOMPRESORINEI	PROJEKTUOJAMAS
7	PAMATAS AKUŠTIC SLEGIO VANDENILIO SAUGYKLAI	PROJEKTUOJAMAS
8	PAMATAS VIDUTINIO SLEGIO VANDENILIO SAUSKYKLAI	PROJEKTUOJAMAS
9	PAMATAS PILDYMO PUNKTUI NR.1	PROJEKTUOJAMAS
10	PAMATAS PILDYMO PUNKTUI NR.2	PROJEKTUOJAMAS
11	PAMATAS VANDENILIO AUŠINTUVEI (H70)	PROJEKTUOJAMAS
12.1	PAMATAS VANDENILIO AUŠINTUVEI (H85)	PROJEKTUOJAMAS
12.2	PAMATAS VANDENILIO AUŠINTUVEI (H95)	PROJEKTUOJAMAS
13	PAMATAS JOZATČRIUI	PROJEKTUOJAMAS
14	PAMATAS ŠVIESTELEI	PROJEKTUOJAMAS
15	TECHNOLOGINIS KANALAS	PROJEKTUOJAMAS
16	TVORA	PROJEKTUOJAMAS
17	ATRAMINĖ SIENELĖ 1	PROJEKTUOJAMAS
18	ATRAMINĖ SIENELĖ 2	PROJEKTUOJAMAS
19	ŽABLODAŽNI	PROJEKTUOJAMAS
20	PAVIRŠINIŲ NUOTEKŲ ŠALINIMO TINKLAS	PROJEKTUOJAMAS

**SUTARTINIAI ŽYMĖJIMAI**

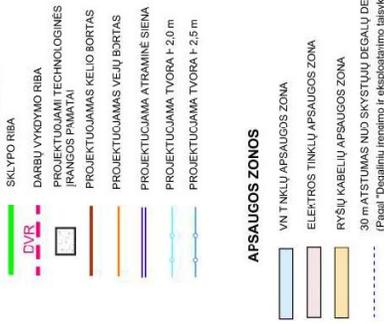


**APSAUGOS ZONOS**





KITO PROJEKTO SPRENDINIAI: UAB SRP Projektas  
"Viršulių g. daiktų nuostatinis g. iki V. Lingio g.,  
Vilniaus mieste rekonstrukcijos ir inžinerinių tinklų  
statybos projektas"

KITO PROJEKTO SPRENDINIAI: UAB MEYSSO "VRSIŲ  
galvės kapitalinio remonto projektas įrengiant nuovazę  
žemės sklypą adresu Justiniškių g. 14, Vilniuje

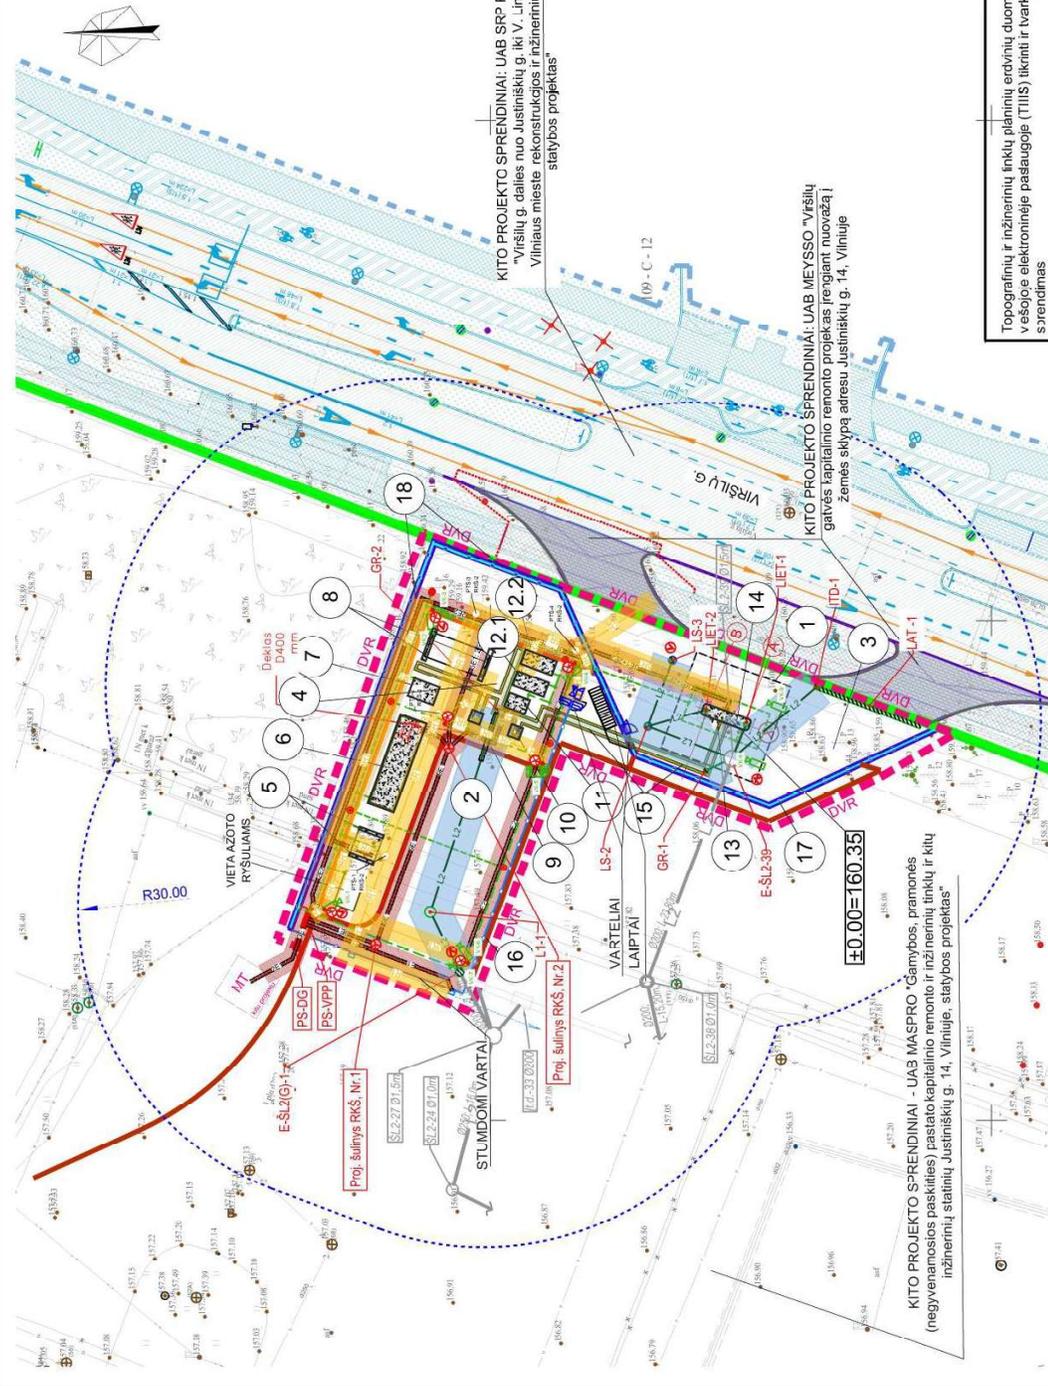

KITO PROJEKTO SPRENDINIAI – UAB MASPRO "Gamybos, pramonės  
(negyvenamosios paskirties) pastato kapitalinio remonto ir inžinerinių tinklų ir kitų  
inžinerinių statinių Justiniškių g. 14, Vilniuje, statybos projektas"

**INŽINERINIŲ TINKLŲ SUTARTINIAI ŽYMĖJIMAI**

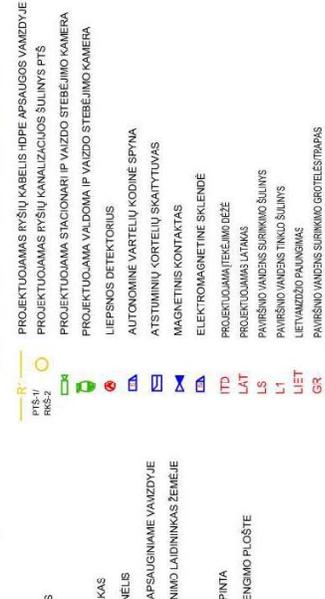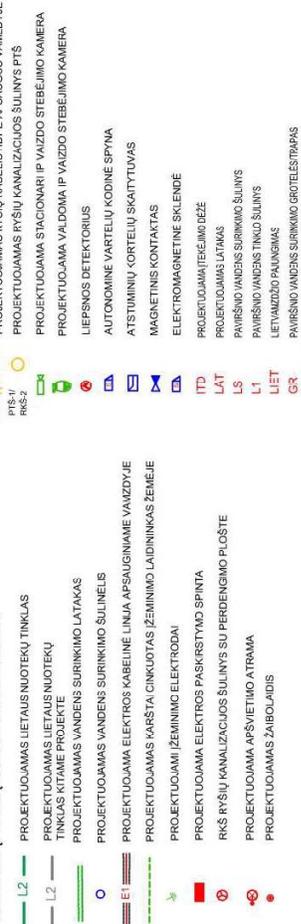

Topografinių ir inžinerinių tinklų planinių erdvinių duomenų teikimo veiksėje elektroninėje paslaugoje (TIIS) tikrinti ir tvarkyti: sprendimas	Data	Derinimo Nr.
0	2023-06-15	TIIS1-20230615042100
LAIDA	2025-08-18	STATYBOS LEIDIMUI GAUTI
ISLEIDIMO DATA	LAIDOS STATUSAS: KEITIMO PRIEŽASTIS (JEI TAIKOMA)	STATINIŲ PROJEKTO PAVADINIMAS
VALIF. PATVIR. DOK. NR.	STATINIŲ INŽINERINIŲ TINKLŲ GRUPĖS, KITOS PASKIRTIES (4.5) STATINIŲ IR KITŲ INŽINERINIŲ TINKLŲ STATINIŲ (4.4) STATYBOS PROJEKTAS JUSTINIŠKIŲ G. 14, VILNIUJE	STATINIŲ NUMERIS IR PAVADINIMAS
714		00 SKLYPO PLANAS
41589		DOKUMENTO PAVADINIMAS
		INŽINERINIŲ TINKLŲ SU APSAUGOS ZONOMIS PLANAS M 1:500
LT		DOKUMENTO ŽYMUO
		25/194-00-PP-SP-B-05
		LAPAS LAPŲ
		1 1



UAB „Sweco Lietuva“

STATYKOS / UZSAKOVAS: UAB "Vilniaus viešasis transportas" / AB "Miesto gijos"