

**PRIE 2017-05-24 PRELIMINARIOS SUTARTIES NR. ASR-291/AT-17AD-1113**

2017 m. lapkričio 15 d.

Pasvalys

**Pasvalio rajono savivaldybės administracija**, juridinio asmens kodas 188753657, kurios registruota buveinė yra Vytauto Didžiojo a. 1, LT-39143 Pasvalys, duomenys apie įstaigą kaupiami ir saugomi Lietuvos Respublikos juridinių asmenų registre, atstovaujama Administracijos direktoriaus Rimanto Užuto, veikiančio pagal administracijos nuostatus, (toliau – Perkančioji organizacija),

ir **UAB „Atamis“**, juridinio asmens kodas 300564438, kurios registruota buveinė yra Žirmūnų g. 139-321, LT-09120 Vilnius, atstovaujama direktoriaus Mindaugo Undaravičiaus, veikiančio pagal įmonės įstatus, (toliau – Paslaugų teikėjas),

toliau kartu šioje paslaugų sutartyje vadinami „Šalimis“, o kiekvienas atskirai – „Šalimi“,

vadovaudamosi 2017-05-24 d. Preliminariąja sutartimi ASR-291/AT-17AD-1113 (toliau – Preliminarioji sutartis) sudarė šią konkrečių paslaugų pirkimo sutartį, toliau vadinamą „Sutartimi“ ir susitarė dėl toliau išvardintų sąlygų.

**I. SUTARTIES DALYKAS**

1. Sutarties dalykas: **Petro Vileišio gimnazijos stadiono rekonstrukcijos Pasvalio r. sav., Pasvalio mieste techninio projekto parengimo paslaugos** (toliau – Paslaugos).

2. Paslaugų teikėjas Paslaugas teikia vadovaudamasis šios Sutarties, Preliminariosios sutarties nuostatomis, Technine specifikacija (Preliminariosios sutarties priedas), teisės aktais bei Technine Užduotimi (Šios Sutarties Priedas Nr. 1).

3. Paslaugų aprašymas ir reikalavimai joms, paslaugų teikimo terminai nurodyti Techninėje užduotyje (Šios Sutarties Priedas Nr. 1).

**II. SUTARTIES GALIOJIMAS, VYKDYMO PRADŽIA, TRUKMĖ IR TERMINAI**

4. Ši Sutartis įsigalioja, kai Sutartį pasirašo abi Šalys ir galioja, kol Sutarties galiojimas pasibaigia (visiškai įvykdomi įsipareigojimai). Paslaugos turi būti suteiktos preliminariosios sutarties techninėje specifikacijoje nurodytais terminais nuo šios konkrečios pirkimo Sutarties pasirašymo dienos (per 5 mėnesius). Esant nenumatytoms, nuo Šalių nepriklausančioms aplinkybės, Paslaugų teikimo terminas gali būti pratęstas Šalių raštišku susitarimu, tačiau ne ilgiau, nei nurodyta Techninėje specifikacijoje.

**III. SUTARTIES KAINA IR MOKĖJIMO SĄLYGOS**

5. Sutarties kaina ir kainos apskaičiavimas nustatomas vadovaujantis Preliminarios sutarties III skyriaus „Sutarties kaina ir mokėjimo sąlygos“ 9 ir 10 punktais.

6. Šiai konkrečiai pirkimo Sutarčiai taikomas įkainis:

| Projektavimo ir projekto vykdymo priežiūros paslaugų kainos | Tiekėjo pasiūlytas įkainis proc. |
|-------------------------------------------------------------|----------------------------------|
| Projektavimo: remontuojami ir rekonstruojami statiniai:     |                                  |
| Kai statinio skaičiuojamoji kaina iki 30 000,00 EUR         | 7,60                             |

|                                                                           |      |
|---------------------------------------------------------------------------|------|
| Kai statinio skaičiuojamoji kaina nuo 30 000,01 EUR iki 150 000,00 EUR    | 5,00 |
| Kai statinio skaičiuojamoji kaina nuo 150 000,01 EUR iki 300 000,00 EUR   | 4,00 |
| Kai statinio skaičiuojamoji kaina nuo 300 000,01 EUR iki 700 000,00 EUR   | 2,80 |
| Kai statinio skaičiuojamoji kaina nuo 700 000,01 EUR iki 1 500 000,00 EUR | 2,50 |
| Kai statinio skaičiuojamoji kaina daugiau kaip 1 500 000,01 EUR           | 2,10 |
| <b>Projekto vykdymo priežiūra</b>                                         | 0,36 |

7. Su Paslaugų teikėju už tinkamai ir laiku suteiktas konkrečias Paslaugas bus atsiskaitoma pagal pateiktas sąskaitas faktūras šioje konkrečioje pirkimo Sutartyje nustatyta tvarka ir terminais. Paslaugų tiekėjui sumokama per 5 (penkias) darbo dienas nuo paramos lėšų gavimo į Perkančiosios organizacijos sąskaitą, bet ne vėliau kaip per 30 dienų nuo mokėjimo dokumentų pateikimo dienos. Sąskaitos apmokėjimui gali būti pateikiamos tik po to, kai pasirašomas konkrečių paslaugų perdavimo - priėmimo aktas (-ai) ir patvirtinama, kad Paslaugos suteiktos tinkamai.

#### IV. ŠALIŲ TEISĖS IR PAREIGOS

8. Perkančioji organizacija ir Paslaugų tiekėjas turi teises ir pareigas, nustatytas Preliminarios sutarties IV skyriuje „Šalių teisės ir pareigos“.

#### V. UŽTIKRINIMAI IR DRAUDIMAI

9. Šios Sutarties įvykdymas yra užtikrintas Preliminariosios Sutarties įvykdymo užtikrinimu, kaip tą nurodo Preliminariosios sutarties VII skyriaus „Užtikrinimai ir draudimai“ nuostatos. Jei Tiekėjas netinkamai vykdo šią konkrečią pirkimo Sutartį, tai laikoma ir Preliminarios sutarties pažeidimu.

#### VI. BAIGAIMOSIOS NUOSTATOS

10. Ši konkreti Sutartis sudaryta raštu 2 vienodą juridinę galią turinčiais egzemplioriais, po vieną kiekvienai Šaliai.

11. Sutartis gali būti nutraukta raštišku Šalių susitarimu, vienos šalies iniciatyva Preliminariojoje sutartyje nustatytais atvejais ir tvarka.

#### PERKANČIOJI ORGANIZACIJA

**Pasvalio rajono savivaldybės administracija**

Įmonės kodas: 188753657

Vytauto Didžiojo a. 1, LT-39143 Pasvalys

A.s. LT507300010097754010


“Swedbank” AB bankas, kodas 73000

Tel.: (8451) 54101; Faks.: (8451) 54130

El.p. rastine@pasvalys.lt

Administracijos direktorius

Rimantas Ūžuolaitis

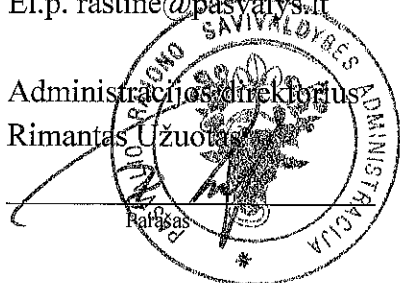

A.V.

#### PASLAUGŲ TEIKĖJAS

**UAB „Atamis“**

Įmonės kodas: 300564438

Žirmūnų g. 139-321, LT-09120, Vilnius

A.s. LT177044060005506676


AB SEB bankas, kodas 70440

Tel.: (85) 2728334; Faks.: (85) 2031280

El.p. info@atamis.lt

Direktorius

Mindaugas Undaravičius

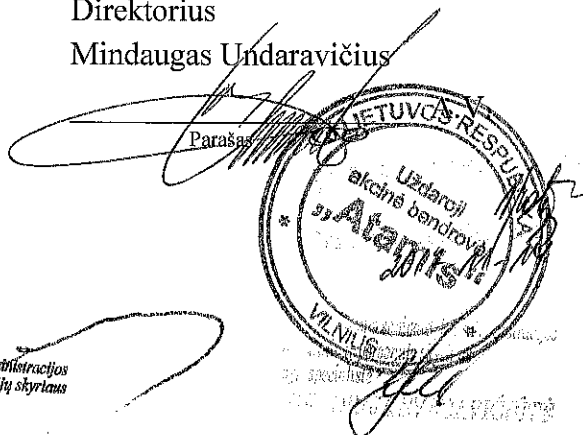


Pasvalio rajono savivaldybės administracijos  
Strateginio planavimo ir investicijų skyriaus  
specialistė (viešųjų pirkimų)

Arūnė Vaičekonienė

Pasvalio rajono savivaldybės administracijos  
Strateginio planavimo ir investicijų skyriaus  
vedėjas

Gytis Vitkus

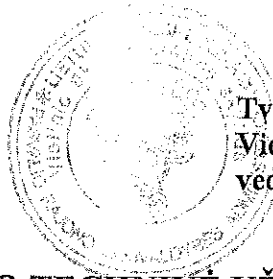

Tvirtinu:  
Vietinio ūkio ir plėtros skyriaus  
vedėjas Antanas Asauskas

2017-10-26

## PROJEKTAVIMO TECHNINĖ UŽDUOTIS

**Petro Vileišio gimnazijos stadijono rekonstrukcija Pasvalio r. sav., Pasvalio mieste  
IVADINĖ INFORMACIJA**

### 1.1. Perkančioji organizacija

Savivaldybės biudžetinė įstaiga  
Pasvalio rajono savivaldybės administracija  
Vytauto Didžiojo a. 1, 39143, Pasvalys  
Kodas: 188753657  
Tel. (8 451) 54 037,  
Faks. (8 451) 54 134  
El. p.: [rastine@pasvalys.lt](mailto:rastine@pasvalys.lt)

### 1.2. Pirkimo objektas

Petro Vileišio gimnazijos stadijono rekonstrukcijos Pasvalio r. sav., Pasvalio mieste  
techninio projekto parengimas.

## 2. PROJEKTAVIMO UŽDUOTIS

### 2.1. Darbo tikslai

Parengti Petro Vileišio gimnazijos stadijono rekonstrukcijos Pasvalio r. sav., Pasvalio mieste techninį projektą.

### 2.2. Numatyti atlikti šiuos darbus:

#### 2.2.1. I etapas

- Futbolo aikštės 100x64 m įrengimas, numatant sintetinę dirbtinės žolės dangą;
- Bėgimo taką su sintetine lietine danga;
- Šuolio į aukštį sektorių;
- Dvi šuolio į tolį šuoliaduobes;
- Rutulio stūmimo sektorių;
- Krepšinio aikštelės dangos (gumos granulių sintetinė danga ant betono pagrindo), aptvėrimo, inventoriaus ir įrangos įrengimas (1 komplektas);
- Pagal galimybę suprojektuoti žiūrovų vietas.

#### 2.2.2. II etapas

- Suprojektuoti pagalbinį pastatą (persirengimo patalpos, dušai, tualetai);
- Suprojektuoti stadijono apšvietimą.

### 2.3. Nuorodos projektavimui:

- Projektuotojas užsako inžinerinių geodezinių topografinių tyrimų dokumentus ir inžinerinių geologinių, geotechninių (jeigu reikia) tyrimų dokumentus;
- Projektiniai sprendiniai derinami su Užsakovu bei Savivaldybės vyriausiuoju architektu;
- Projektas tvirtinamas pagal STR 1.04.04.:2017 „Statinio projektavimas, projekto ekspertizė“; reikalavimus;
- Projekto ekspertizė privaloma. Ekspertizės vykdytoją parenka ir už ekspertizę apmoka Užsakovas.

**2.4. Techniniame projekte parengti:**

- Projektą parengti apimtį, kuri numatyta STR 1.04.04.:2017 „Statinio projektavimas, projekto ekspertizė“;
- Parengti po 4 egz. projekto visų dalių ir CD.


Pastaba: projektavimo užduotis gali būti koreguojama

PRIDEDAMA. Situacijos schema, 1 lapas.

Užduotį parengė:


Teritorijų planavimo ir ūkio plėtros skyriaus  
vyriausiasis specialistas – Savivaldybės vyriausiasis architektas

Kęstutis Klivečka

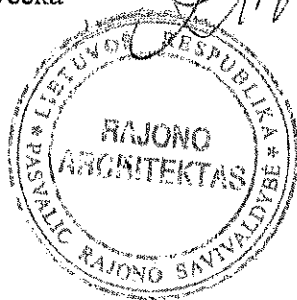

SITUACIJOS SCHEMA M 1:1000

PETRO VILEIŠIO GIMNAZIJOS STADIJONO REKONSTRUKCIJA PASVALIO R. SAV., PASVALIO MIESTE

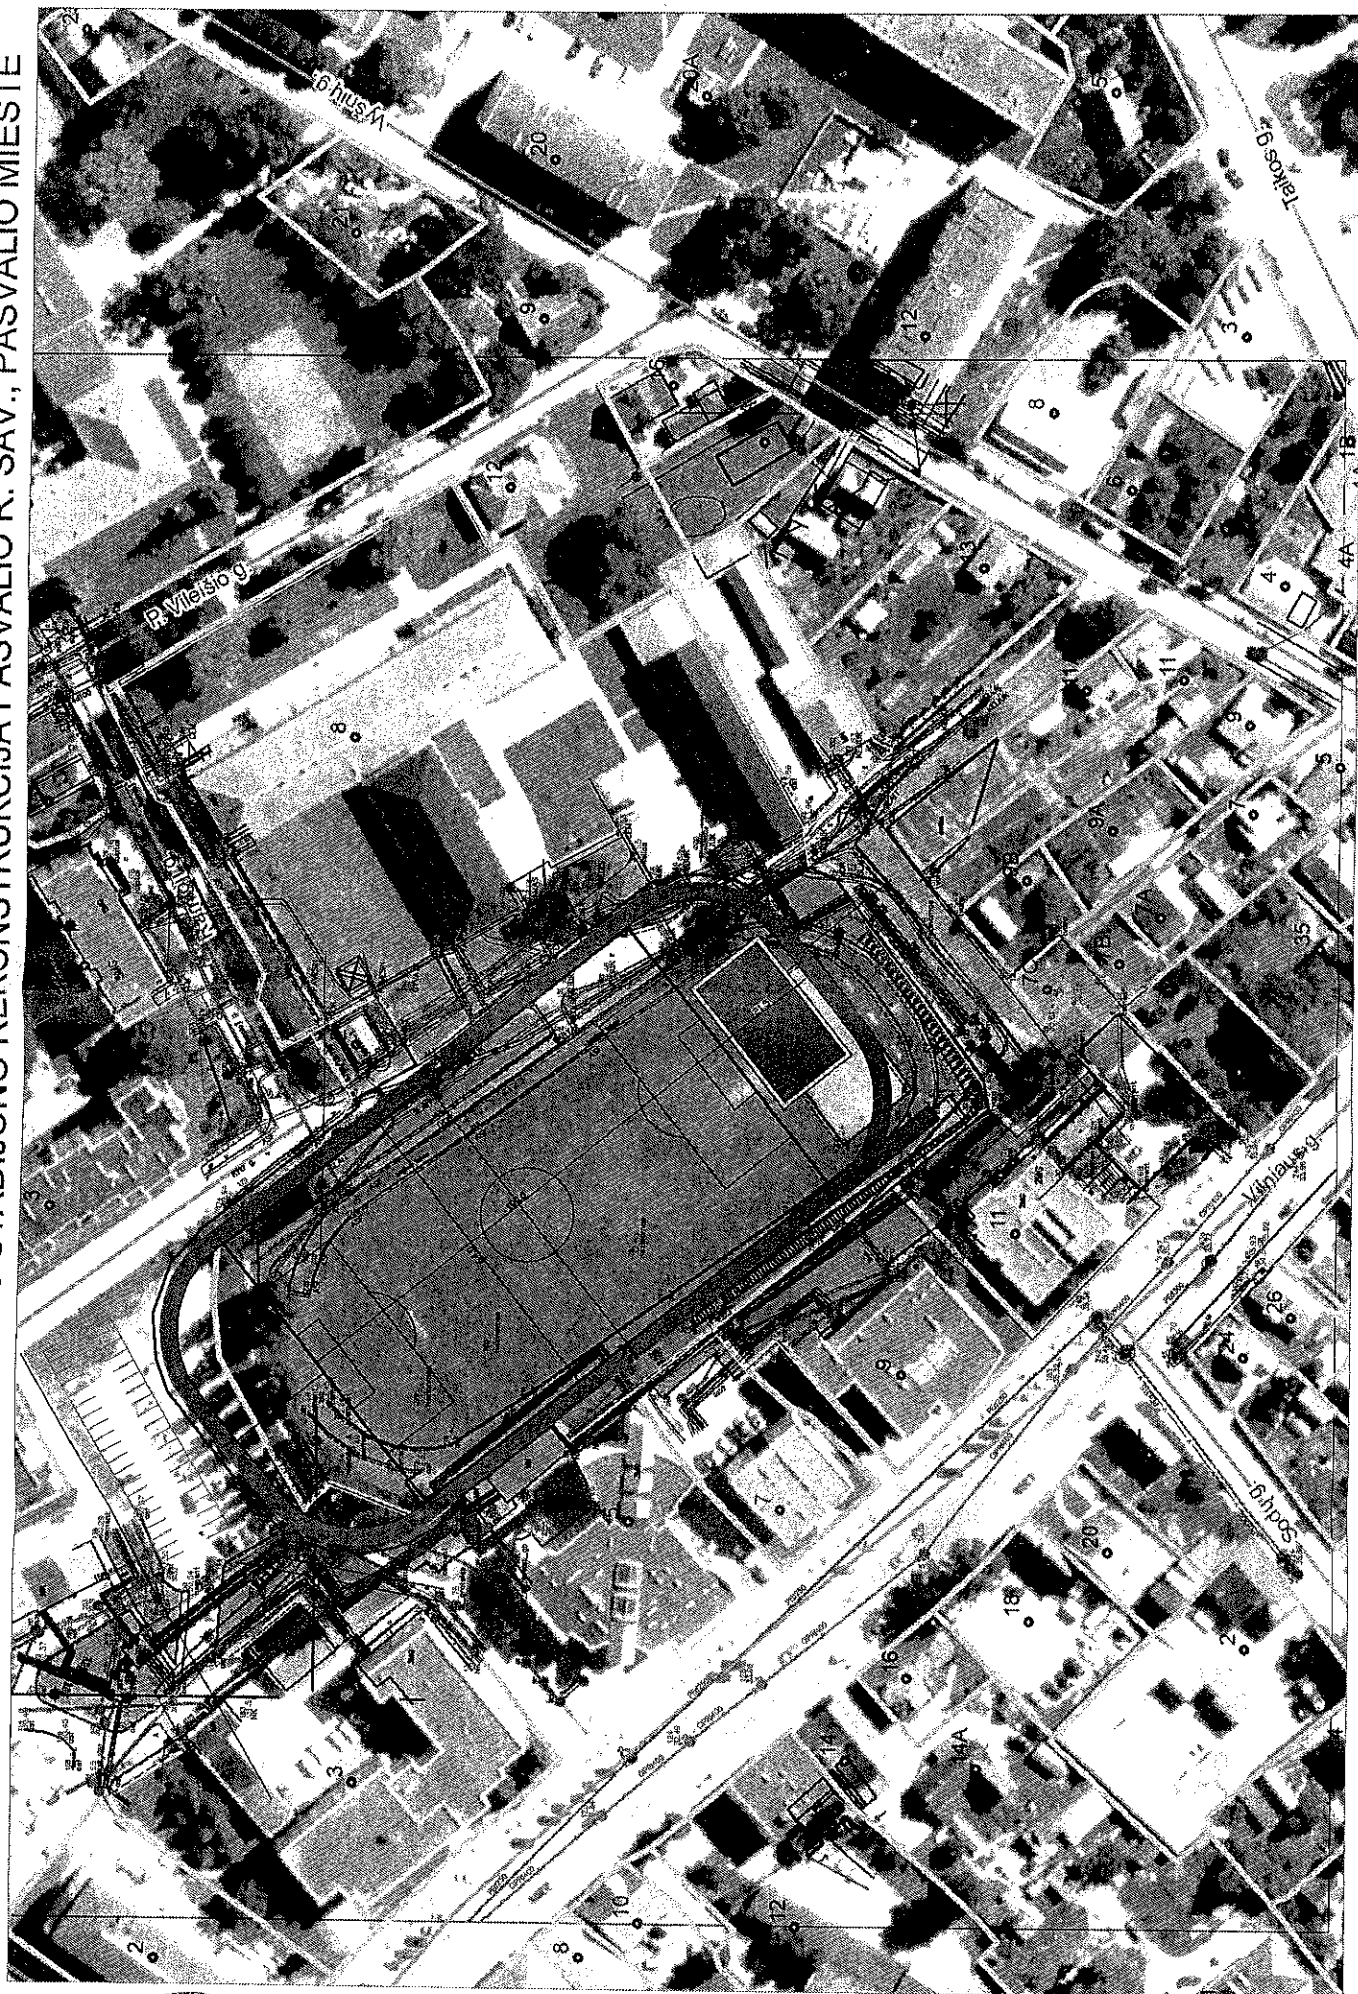

*R. M.*

*[Signature]*