


Miško kelių priežiūros ir taisymo (remonto) darbų planas

Mažeikių regioninis padalinys Sedos girininkija remontuojamo kelio ilgis – 10,4 km. Remontuojamo kelio pradžia Kv. 168 skl. 24 pabaiga Kv. 182 skl. 26.

1:30 000

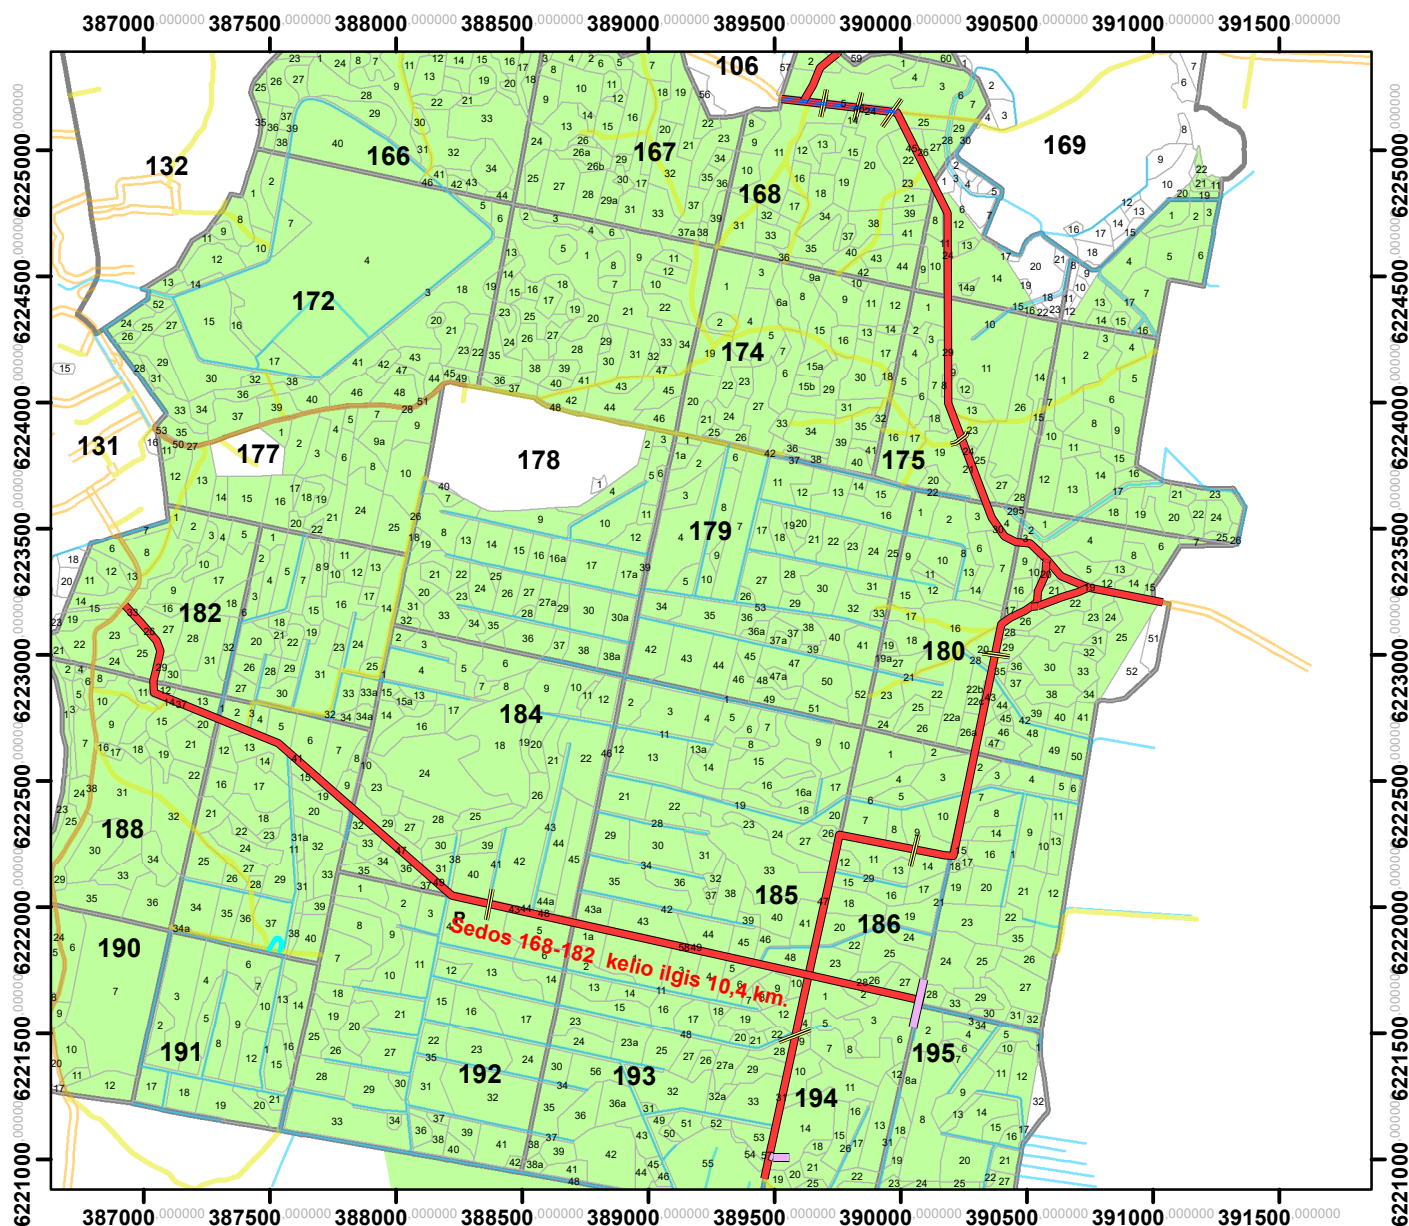

Sutartiniai ženklai

- Miško keliai, kuriems reikalinga priežiūra ar remontas
- Miško žemės sklypai, priskirti valstybinės reikšmės miškams
- Miško žemės sklypai, nepriskirti valstybinės reikšmės miškams
- Griovio formavimas ekskavatoriumi
- Nuovažos įrengimas
- Pralaidų įrengimo vieta d400


Planą parengė:

VĮ Valstybinių miškų urėdija
Mažeikių regioninis padalinys

Miško kelių priežiūros ir taisymo (remonto) darbų planas

Mažeikių regioninis padalinys Kapėnų girininkija remontuojamo kelio ilgis – 4,2 km. Remontuojamo kelio pradžia Kv. 118 skl. 32 pabaiga Kv. 124 skl. 42.

1:15 000

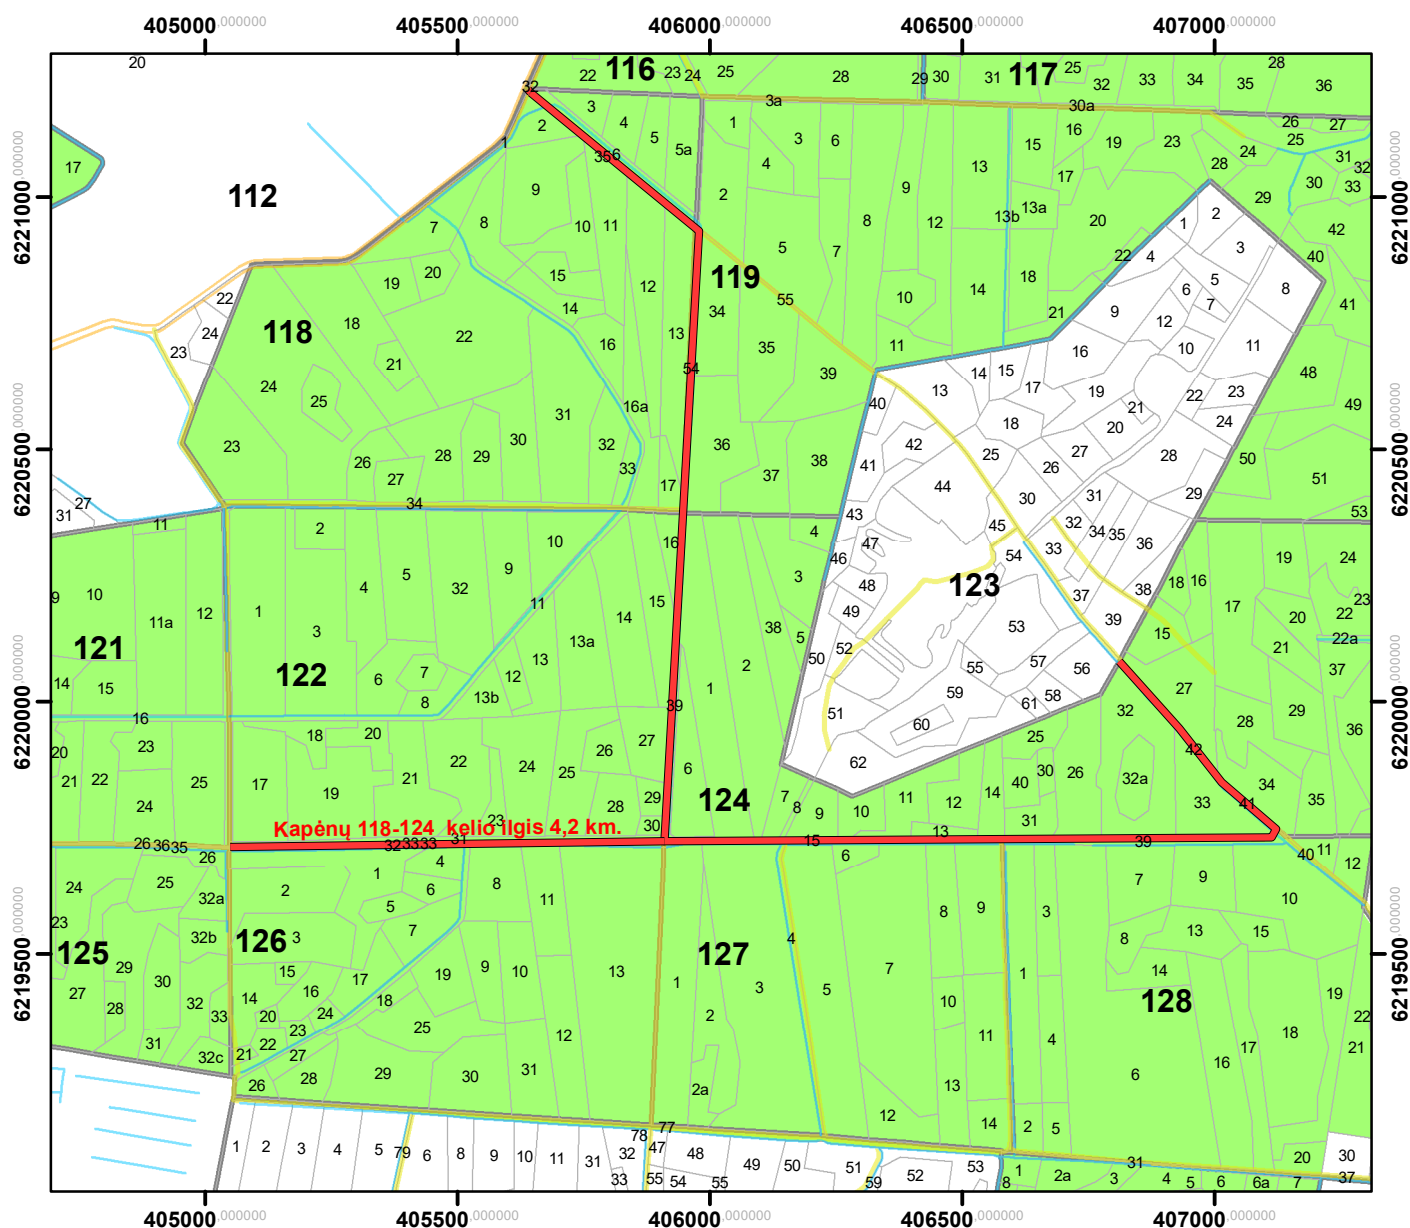

Sutartiniai ženklai

- Miško keliai, kuriems reikalinga priežiūra ar remontas
- Miško žemės sklypai, priskirti valstybinės reikšmės miškams
- Miško žemės sklypai, nepriskirti valstybinės reikšmės miškams

Planą parengė:

VĮ Valstybinių miškų urėdija
Mažeikių regioninis padalinys