

SUSITARIMAS NR. 1
PRIE 2024 M. LIEPOS 5 D. STATYBOS RANGOS VIEŠOJO PIRKIMO-PARDAVIMO
SUTARTIES NR. 16S-43

2025 m. d. Nr. 16S-
Vilnius

Infrastruktūros valdymo agentūra, atstovaujama direktoriaus Giedriaus Vanago, veikiančio pagal Infrastruktūros valdymo agentūros nuostatus (toliau – Užsakovas), ir **UAB „Inti“**, atstovaujama direktoriaus Rolando Raižio (toliau – Rangovas), toliau kartu šiame susitarime vadinami „Šalimis“, o kiekvienas atskirai – „Šalimi“, vadovaudamosi Viešųjų pirkimų įstatymo 89 straipsnio 1 dalies 1 ir 3 punktais, 2024 m. liepos 5 d. statybos rangos viešojo pirkimo-pardavimo sutarties Nr. 16S-43 (toliau – Sutartis) Bendrosios dalies 3.8.2, 3.8.3.2, 3.8.3.4, 3.10, 3.12, 3.13.2.1, 3.13.2.4 ir 17.1 papunkčiais, atsižvelgdamos į tai, kad Sutarties vykdymo metu dėl statinio projekto sprendinių tikslinimo atsirado poreikis atsisakyti Sutartyje numatytų statybos darbų vykdymo ir atlikti Sutartyje nenumatytus papildomus statybos darbus, Šalys sudarė šį susitarimą dėl papildomų, Sutartyje nenumatytų, statybos darbų vykdymo ir Sutartyje numatytų statybos darbų nevykdymo (toliau – Susitarimas):

1. Šalys susitaria, kad statybos darbai, nurodyti Susitarimo 1 priede, nebus atliekami vykdant Sutartį. Nevykdomi statybos darbai yra įkainoti 72 734,96 Eur (septyniasdešimt du tūkstančiai septyni šimtai trisdešimt keturi eurai, 96 ct.) su pridėtinės vertės mokesčiu (toliau – PVM).
2. **Rangovas** įsipareigoja savo jėgomis, medžiagomis, rizika ir atsakomybe, pagal teisės aktuose, Sutartyje, Susitarime ir jo prieduose nustatytus reikalavimus ir sąlygas atlikti Susitarimo 2 priede nurodytus papildomus statybos darbus, o **Užsakovas** įsipareigoja priimti tinkamai atliktus papildomus statybos darbus bei už juos sumokėti.
3. Šalys susitaria, kad papildomų statybos darbų, nurodytų Susitarimo 2 priede, kaina yra 65 736,01 Eur (šešiasdešimt penki tūkstančiai septyni šimtai trisdešimt šeši eurai, 1 ct.) su PVM. Papildomų statybos darbų kaina apskaičiuota vadovaujantis Sutarties bendrosios dalies 3.13.2.1 ir 3.13.2.4 papunkčiuose nustatytomis sąlygomis (apskaičiavimas pagal punktus detalizuotas 2 priede).
4. Šalys susitaria, kad Susitarimo 1 punkte nurodytų nevykdomų (atsisakomų) statybos darbų ir Susitarimo 3 punkte nurodytų papildomų statybos darbų kainos skirtumu, kuris yra 6 998,95 Eur (šeši tūkstančiai devyni šimtai devyniasdešimt aštuoni eurai, 95 ct), mažinama Sutarties specialiosios dalies 2.1 punkte nustatyta Sutarties kaina, kuri po mažinimo yra 415 374,21 Eur (keturi šimtai penkiolika tūkstančių trys šimtai septyniasdešimt keturi eurai, 21 ct) su PVM, kuris sudaro 72 089,74 Eur (septyniasdešimt du tūkstančiai aštuoniasdešimt devyni eurai, 74 ct).
5. Mokėjimai už papildomus statybos darbus bus vykdomi Sutartyje nustatyta tvarka ir sąlygomis.
6. Šalys pareiškia, kad Susitarimo 1 ir 2 prieduose nurodyti nevykdomi (atsisakomi) statybos darbai ir papildomi statybos darbai yra įkainoti tinkamai, vadovaujantis Sutarties bendrosios dalies 3.13.2.1 ir 3.13.2.4 papunkčiuose nustatytomis sąlygomis, ginčų dėl to tarp Šalių nėra ir ateiityje susijusių pretenzijų Šalys viena kitai nereikš, išskyrus atvejus kai įkainojant papildomus ar nevykdomi (atsisakomi) statybos darbus nustatomos padarytos aritmetinės klaidos ir siekiama jas ištaisyti.
7. **Rangovas** įsipareigoja visus papildomus statybos darbus atlikti per 20 (dvidešimt) darbo dienų nuo šio Susitarimo pasirašymo dienos.

8. **Rangovas**, vėluodamas atlikti Susitarime numatytus papildomus statybos darbus Susitarime numatytais terminais, įsipareigoja mokėti Užsakovui 0,1 proc. nuo Susitarimo 3 punkte nurodytos papildomų statybos darbų kainos be PVM dydžio Šalių iš anksto sutartus minimalius nuostolius už kiekvieną pavėluotą dieną.

9. Visos kitos Sutarties sąlygos lieka nepakeistos, Sutarties sąlygos Susitarimo atžvilgiu taikomos pilna apimtimi.

10. Susitarimas įsigalioja įgaliotiems Šalių atstovams pasirašius šį Susitarimą ir jo priedus.

11. Šis Susitarimas ir jo priedai yra neatsiejama Sutarties dalis.

12. Susitarimo priedai:

11.1 Susitarimo 1 priedas: Nevykdomų statybos darbų lokalinė sąmata, 4 lapai;

11.2 Susitarimo 2 priedas: Papildomų statybos darbų lokalinė sąmata, 7 lapai;

11.3 Susitarimo 3 priedas: Techninė dokumentacija, 19 lapų;

12.4 Susitarimo 4 priedas: Papildomų ir nevykdomų darbų sąrašas, 14 lapų.

13. Šis Susitarimas sudarytas dviem egzemplioriais – po vieną kiekvienai Šaliai. Abu Susitarimo tekstai yra autentiški ir turi vienodą teisinę galią.

14. Šalių rekvizitai ir parašai:

Užsakovas:

Infrastruktūros valdymo agentūra
Giedraičių g. 41-101, LT-09303 Vilnius
kodas 188743887
telefonas 8 5 210 3744
A. s. LT44 4040 0636 1000 0917
VIKSVA sistema

Užsakovo vardu

Infrastruktūros valdymo agentūros
direktorius

Giedrius Vanagas

2025 m.

d.

Rangovas:

UAB "Inti"
Draugystės g. 8H, LT-51264 Kaunas
Įmonės kodas 133165398
telefonas 8 37 451480
A. s. LT30 7044 0600 0334 4021
AB SEB bankas

Rangovo vardu

UAB „Inti“
direktorius

Rolandas Raižys

2025 m.

d.

LOKALINĖ SĄMATA

Sudaryta pagal 2023.10 kainas

Statinių grupė 2201 INŽINERINIŲ TINKLŲ IR KITŲ INŽINERINIŲ STATINIŲ VAIDOTO G .209, KAUNE
REKONSTRAVIMO PROJEKTAS

Statiny's 3 ELEKTROTECHNINĖ (GATVĖS APŠVIETIMAS)

Žiniaraštis 400 GATVĖS APŠVIETIMAS. NEVYKDOMI DARBAI

Eil Nr.	Darbo kodas	Darbų (išlaidų) aprašymas	Mato vnt	Kiekis	Kaina EUR	
					Vieneto kaina	Iš viso
1 MONTAVIMO DARBAI IR MEDŽIAGOS						
1	N57P-6318	Cinkuotų apšvietimo stulpų montavimas gelžbetoniniuose pamatuose, kasant duobes rankiniu būdu, kai apšvietimo stulpų aukštis iki 6,5m * 6 m virš žemės paviršiaus	vnt	6	118,96	713,76
2	88401031	Cinkuota metalinė apšvietimo atrama H-6.0 m virš ž. pav	vnt	6	300,08	1800,48
3	88401032	Betoninis pamatas h = 1.3 m	vnt	6	110,90	665,4
4	88401033	Apsauginė guma g/b pamatui	vnt	6	13,05	78,3
5	N57P-6320	Cinkuotų gembų montavimas ant apšvietimo stulpų iš autobokštelių, kai gembės tiesios	vnt	6	22,49	134,94
6	88401034	Vienšakė gembė 1.0 m aukščio, ilgio 1.0 m	vnt	6	78,29	469,74
9	N21P-0701	Šviesos diodų lempų šviestuvų gatvių apšvietimui montavimas ant įrengtų apšvietimo atramų	vnt	6	84,37	506,22
10	88401036	Šviestuvai su diodinėmis lempomis 94 W , IP 66	vnt	6	326,18	1957,08
12	N21P-0106	Iki 1 m gylio tranšėjų kabeliams kasimas rankiniu būdu,kai gruntas II grupės, kabelių skaičius 1 vnt k9=1.15	km	0,363	9645,89	3501,46
13	N21P-0110	Iki 1 m gylio tranšėjų kabeliams užpylimas rankiniu būdu,kai gruntas II grupės, kabelių skaičius 1 vnt k9=1.15	km	0,363	5387,28	1955,58
14	N21P-0117	Kabelių apsaugos plastikinių lygių vamzdžių klojimas tranšėjose, kai vamzdžio išorinis skersmuo daugiau 75 mm	100m	3,63	255,41	927,14
15	88401038	PE d 110 mm	m	363	4,95	1796,85
19	N21P-0118	Kabelių įtraukimas į paklotus vamzdžius tranšėjose , kai 1 m kabelio masė iki 1 kg	100m	1,96	202,63	397,15
20	3550-3	1kV aliuminiai kabeliai 4x25	m	196	6,45	1264,2
21	R33-36	Kabelio užvedimas į atramą	km	0,018	546,52	9,84
22	3550-3	1kV aliuminiai kabeliai 4x25	m	18	6,45	116,1
23	N21P-0119	Signalinių juostų paklojimas tranšėjose virš paklotų kabelių , kai kabelių skaičius 1.00 vnt	km	0,363	48,70	17,68
24	625-153	Signalinė juosta Kabelis 0,2x250 mm geltona	m	363	0,32	116,16
27	N21P-0134	Termosusitraukiančių galinių movų iki 1 kV įtampos 4 gyslų kabeliams su plastiko izoliacija montavimas , kai kabelio gyslų skerspjūvio plotas 35-50 mm ² * ir 16 mm ²	vnt	14	45,54	637,56
28	3660-1	1 kV galinės movos 4-ių gyslų kabeliams-4 x 25	vnt.	12	36,70	440,4
29	D1-374-2	Kabelio izoliacijos varžos matavimas	vnt	6	17,59	105,54
30	N21P-0801	Pastatų žaibosaugos įžemiklių, surenkamų iš atskirų grandžių, įgilinimas (įgilinimo gylis iki 5 m)	m	30	10,02	300,6
31	N21P-0801	Pastatų žaibosaugos įžemiklių, surenkamų iš atskirų grandžių, įgilinimas (įgilinimo gylis daugiau 5 m iki 10 m)	m	15	11,67	175,05
32	3860-7	Cinkuotas įžeminimo strypas 20x1500 mm	vnt.	30	17,97	539,1
33	3860-4	Kalimo galvutė įžeminimo strypams d20mm, vidinis d13.50mm	vnt.	6	8,89	53,34
34	3860-6	20 mm strypo antgalis	vnt.	6	3,00	18

Eil. Nr.	Darbo kodas	Darbų (išlaidų) aprašymas	Mato vnt.	Kiekis	Kaina EUR	
					Vieneto kaina	Iš viso
35	3860-58	Kryžminė jungtis sujungti Rd20mm elektrodą su juosta iki 40mm pločio ir Rd8-10mm	vnt.	6 ✓	8,76	52,56
36	R33-98	Ižeminimo kontūro varžos matavimas	vnt.	6 ✓	30,96	185,76
37	N21P-0803	Žaibolaidžių montavimas, tvirtinant prie konstrukcijų ir dirbant nuo kopėčių	100m	0,12 ✓	552,58	66,31
38	3860-19	Cinkuota juosta ižeminimui 25x4 mm 0.77 kg/m	kg	9,6 ✓	5,20	49,92
39	N21P-0162	Kabelių daugiavielių gyslų su antgaliais prijungimas prie aparatų gnybtų, kai kabelio gyslų skerspjūvio plotas daugiau 16 mm ² iki 35 mm ²	100vnt	0,06 ✓	87,45	5,25
40	88401040	Atsišakojimo gnybtai	vnt.	6 ✓	19,96	119,76
41	N21P-0405	Galios automatinių jungiklių montavimas spintose (dėžėse), kai nominali srovė iki 100 A* atramoje	vnt.	6 ✓	28,05	168,3
42	2850-67	Automatiniai jungikliai 6 A 1P S201-C 6	vnt.	6 ✓	10,70	64,2
46	R27P-1-1	Mechanizuotas dangos išardymas, kai danga asfaltbetonio k ₉ =1.15	100m ³	0,039 ✓	1005,79	39,23
47	F27-4-3	Kvartalinų gatvių 10 cm dvisluoksnė asfaltbetonio danga, 15 cm dolom. skaldos pagrindas ir 20 cm smėlio sluoksnis k ₈ =1.06, k ₉ =1.15	100m ²	0,39 ✓	7597,12	2962,88
Skyriuje 1						22411,84
Iš viso be PVM:						22411,84
PVM 21,00%						4706,49
Iš viso su PVM:						27118,33

*Štai mano patikrinati
(patikrinai)
Infrastruktūros valdymo agentūros
Techninės priežiūros skyriaus
statybos projektų vadovė*

*Infrastruktūros valdymo agentūros
priežiūros skyriaus*

LOKALINĖ SĄMATA

Sudaryta pagal 2023.10 kainas

Statinių grupė 2201 INŽINERINIŲ TINKLŲ IR KITŲ INŽINERINIŲ STATINIŲ VAIDOTO G .209, KAUNE
REKONSTRAVIMO PROJEKTAS

Statinys 3 ELEKTROTECHNINĖ (GATVĖS APŠVIETIMAS)

Žiniaraštis 401 0.4 KV KABELINIAI TINKLAI (IŠ BUDĖTOJO PATALPOS). NEVYKDOMI DARBAI

Eil Nr.	Darbo kodas	Darbų (išlaidų) aprašymas	Mato vnt	Kiekis	Kaina EUR	
					Vieneto kaina	Iš viso
1 MONTAVIMAS IR MEDŽIAGOS						
26	N21P-0118	Kabelių įtraukimas į paklotus vamzdžius tranšėjose, kai 1 m kabelio masė iki 1 kg	100m	0,14 ✓	202,63	28,37
Skyriuje 1						28,37
Iš viso be PVM:						28,37
PVM 21,00%						5,96
Iš viso su PVM:						34,33

Už kainas patvirtinti
(steigėjas)
Infrastruktūros valdymo agentūros
Techninės priežiūros skyriaus
statybos projektų vadovė

Infrastruktūros valdymo agentūros
Techninės priežiūros skyriaus
statybos projektų vadovė

LOKALINĖ SĄMATA

Sudaryta pagal 2023.10 kainas

Statinių grupė 2201 INŽINERINIŲ TINKLŲ IR KITŲ INŽINERINIŲ STATINIŲ VAIDOTO G .209, KAUNE REKONSTR

Statinsys 4 ELEKTRONINIAI RYŠIAI (TELEKOMUNIKACIJOS)

Žiniaraštis 400 RYŠIŲ TINKLŲ REKONSTRUKCIJA. NEVYKDOMI DARBAI

Eil Nr.	Darbo kodas	Darbų (išlaidų) aprašymas	Mato vnt	Kiekis	Kaina EUR	
					Vieneto kaina	Iš viso

I MONTAVIMO DARBAI IR MEDŽIAGOS

1	N21P-0103	Iki 1 m gylio tranšėjų kabeliams kasimas 0,25 m3 kaušo talpos ekskavatoriumi (gruntas II grupės, kabelių skaičius iki 2 vnt) k9=1.15	km	0,395 ✓	6270,88	2477,00
5	N21P-0107	Iki 1 m gylio tranšėjų kabeliams užpylimas iki 15 kW (21 AG) galios buldožeriais iš sankasos (gruntas II grupės, kabelių skaičius 1 vnt) k9=1.15	km	0,395 ✓	4014,69	1585,80
6	N34-89	Polietileninių 100 mm skersmens vamzdžių paklojimas k9=1.15	100m	7,91 ✓	284,48	2250,24
7	88400016	PE vamzdis d 110	m	777 ✓	4,95	3846,15
8	88400017	PE vamzdis d 50	m	14 ✓	2,61	36,54
10	N1-300	II gr.grunto kasimas rank.būdu iki 2m pločio ir iki 2m gylio nesutvirtintose tranšėjose ir iki 1.5m gylio duobių kasimas* šuliniui RKŠ-2 k9=1.15	100m3	0,32 ✓	2747,54	879,21
15	N34-96	Surenkamų tipinių gelžbetonio didelių dėžių 2 kanalams įrengimas k9=1.15	vnt.	8 ✓	399,49	3195,92
16	88400011	Šulinys RKŠ2-3 su ketiniu liuku su užraktu	vnt	5 ✓	782,84	3914,20
17	88400012	Telefoninis šulinys RKŠ2-3 su ketiniu liuku sunkaus tipo su užraktu	vnt	3 ✓	808,93	2426,79
18	N1-308	Tranšėjų, iškasų ir duobių užpylimas II grupės gruntu rankiniu būdu k9=1.15	100m3	0,21 ✓	2690,40	564,98
19	N50-187	Kabelio perklojimas šuliniuose, kai 1m kabelio masė iki 10kg (kabelis)* vamzdžių įvadų į šulinius įrengimas	vnt.	42 ✓	43,42	1823,64
20	N33-74	Oro linijos įvado į pastatą įrengimas, tvirtinant laidus prie vamzdinio stovo* vamzdžių įvadų į atramas įrengimas	vnt.	10 ✓	37,41	374,10
28	R27P-1-1	Mechanizuotas dangos išardymas, kai danga asfaltbetonio k9=1.15	100m3	0,186 ✓	880,64	163,80
29	F27-4-3	Kvartalinių gatvių 10 cm dvisluoksni asfaltbetonio danga, 15 cm dolom. skaldos pagrindas ir 20 cm smėlio sluoksnis k8=1.06,k9=1.15	100m2	1,86 ✓	7598,36	14132,95

Skyriuje 1

37671,32

Iš viso be PVM:

37671,32

PVM 21,00%

7910,98

Iš viso su PVM:

45582,30

Infrastruktūros valdymo agentūros
Techninės priežiūros skyriaus
statybos projektų vadovė

Skaičiai patikrinti
Infrastruktūros valdymo agentūros
Techninės priežiūros skyriaus
statybos projektų vadovė

LOKALINĖ SĄMATA

Sudaryta pagal 2023.10 kainas

Statinių grupė 2201 INŽINERINIŲ TINKLŲ IR KITŲ INŽINERINIŲ STATINIŲ VAIDOTO G.209, KAUNE
REKONSTRAVIMO PROJEKTAS

Statinyss 1 SKLYPO PLANAS

Žiniaraštis 700 SKLYPO PLANAS. PAPILDOMI DARBAI

Eil Nr.	Darbo kodas	Darbų (išlaidų) aprašymas	Mato vnt	Kiekis	Kaina EUR	
					Vieneto kaina	Iš viso
1 IŠORINĖ VIRINTO TINKLO TVORA h-2200 MM, SU METALINIAIS STULPAIS						
1	N7P-0805	Metalinio tinklo tvoros įrengimas , kai stulpai metaliniai	m	5	43,24	216,20
2	88700001	Plieninio virinto tinklo segmentai 2500*2200 (h) mm, viela d 5 mm,akis 50*200 (h) mm, cinkuoti , padengti plastikų, spalva žalia (RAL 6005)	vnt	2	50,00	100,00
3	9001	Plieninis stulpas 60*40*3000 (Y tipo viršūne pasvirusia 45°kampu į išorę ir į vidų, cinkuotas, padengtas plastikų, spalva žalia (RAL 6005), su dangteliu	vnt	4	61,25	245,00
4	88700003	Tinklo tvirtinimo apkabos	vnt	6	1,50	9,00
5	N47-64	Iki 12 eilių spygliuotos vielos tvirtinimas prie stulpelių, kai tvoros aukštis 2,2 m (100m vielos)* 3 eilės po 20 m	100m	0,9	168,75	151,88
6	88700006	Tvirtinimo sąvarža spygliuotai vielai	vnt	12	0,74	8,88
Skyriuje 1						730,96
2 ARDYMO DARBAI						
1	N7P-0501	Išorinių sienų gelžbetoninių cokolinių plokščių montavimas , kai plokštės plotas daugiau 4m2* tvoros iš g/b elementų išmontavimas k1=0.80,k2=0.80,k3=0.000,k8=1.02	vnt	2	138,75	277,50
2	R23-65	Statybinių šiukšlių išvežimas 10 km atstumu automobiliais-savivarčiais, pakraunant ekskavatoriais 0,25 m3 talpos kaušais	t	5	31,49	157,45
Skyriuje 2						434,95
3 INFORMACINIŲ STENDŲ ĮRENGIMAS						
1	N57P-5106	Metalinių kelio atitvarų distancinių elementų montavimas (dvipusių) k9=1.15	vnt	3	92,49	277,47
Skyriuje 2						277,47
Iš viso be PVM:						1443,38
PVM 21,00%						303,11
Iš viso su PVM:						1746,49

Skaitiniai patikrinti
(sutaikytiniai)
Infrastruktūros valdymo agentūros
Techninės priežiūros skyriaus
statybos projektų vadovė

SUDERINTA: _____ EUR

TVIRTINU: _____ EUR.

ATSAKINGAS ATSTOVAS _____

ATSAKINGAS ATSTOVAS _____

20 M. MĖN. D.

20 M. MĖN. D.

LOKALINĖ SĄMATA

Sudaryta pagal 2025.04 kainas

Statinių grupė 2201 INŽINERINIŲ TINKLŲ IR KITŲ INŽINERINIŲ STATINIŲ VAIDOTO G. 209, KAUNE REKONSTRAVIMO PROJEKTAS**Statinsys 2201 INŽINERINIŲ TINKLŲ IR KITŲ INŽINERINIŲ STATINIŲ VAIDOTO G. 209, KAUNE REKONSTRAVIMO PROJEKTAS****Žiniaraštis 2 Papildomi darbai. KONSTRUKCINĖ.**

2025.08.26

Suma žiniaraščiui 272.69 EUR

Sąm. eil.		Darbo kodas	Darbų ir išlaidų aprašymai	Mato vnt	Kiekis	Kaina EUR	
						Vieneto kaina	Iš viso
2 Elektroninių ryšių kabelių įvado uždengimo k-ja							
1	N9P-0110		Smulkių plieninių tvirtinimo detalių montavimas, tvirtinant varžtais, kai detalių masė iki 2kg	t	0,019	5102,79	96,95
2	60		Metalinės konstrukcijos	t	0,019	3513,61	66,76
3	N13-183		Lengvo tipo metalinių konstrukcijų nuvalymas	t	0,019	56,31	1,07
4	N13-186		Lengvo tipo metalinių konstrukcijų gruntavimas	t	0,019	143,85	2,73
5	N15P-0406		Vidaus angokraščių paviršių aptaisymas plokštėmis, tvirtinant prie įrengto metalinio karkaso, kai plokštės cemento-pjuvenų	m2	1,1	18,67	20,54
6	505-4		Cemento-pjuvenų plokštės "Cetris", 1250x3350x16mm	m2	1,1	22,28	24,51
7	N15-135		Paruoštų dažymui sienų surenkamų konstrukcijų labai geras dažymas vandens emulsiniais dažais	100m2	0,011	1163,75	12,8
Skyriuje 2							225,36
Žiniaraštyje 2							225,36
Pridėtinės vertės mokestis 21.00%							47,33
Iš viso žiniaraštyje 2							272,69

Sudarė :

/Pavardė/

(Pavardė, Vardas)
 Infrastruktūros valdymo agentūros
 Techninės priežiūros skyriaus
 statybos projektų vadovė

SUDERINTA: _____ EUR

TVIRTINU: _____ EUR.

ATSAKINGAS ATSTOVAS _____

ATSAKINGAS ATSTOVAS _____

20 M. MĖN. D.

20 M. MĖN. D.

LOKALINĖ SĄMATA

Sudaryta pagal 2025.04 kainas

Statinių grupė 2201 INŽINERINIŲ TINKLŲ IR KITŲ INŽINERINIŲ STATINIŲ VAIDOTO G. 209, KAUNE REKONSTRAVIMO
PROJEKTAS**Statiny** 2201 INŽINERINIŲ TINKLŲ IR KITŲ INŽINERINIŲ STATINIŲ VAIDOTO G. 209, KAUNE REKONSTRAVIMO
PROJEKTAS**Žiniaraštis** 1 Papildomi darbai. SKLYPO PLANAS.

2025.08.26

Suma žiniaraščiui 413.35 EUR

				Suma žiniaraščiui 413.35 EUR		
Sąm.	Darbo kodas	Darbų ir išlaidų aprašymai	Mato vnt	Kiekis	Kaina EUR	
					Vieneto kaina	Iš viso
1 Informacinių stendų įrengimas						
1 60		Metalinės konstrukcijos* vamzdis 40x60x3	t	0,08	3513,88	281,11
		Skyriuje 1				281,11
2 Elektroninių ryšių kabelių įvado uždengimo k-ja						
1 R16-96		Lauko akmenų grindinio ardymas rankiniu būdu k8=1.17,k9=1.15	100m2	0,01	743,28	7,43
2 F1-2-1		Grunto kasimas rankiniu būdu k9=1.15	m3	0,45	59,53	26,79
3 F1-2-3		Tranšėjų ir duobių užpylimas rankiniu būdu k9=1.15	m3	0,45	22,2	9,99
4 R27P-3-1		Lauko akmenų grindinio atstatymas, užpilant siūles smėliu k9=1.15	100m2	0,01	1628,66	16,29
		Skyriuje 2				60,5
		Žiniaraštyje 1				341,61
		Pridėtinės vertės mokestis 21.00%				71,74
		Iš viso žiniaraštyje 1				413,35

Sudarė :

/Pavardė/

Techniniai patikrinti
(stipriai patvirtinti)
Infrastruktūros valdymo agentūros
Techninės priežiūros skyriaus
statybos projektų vadovė

LOKALINĖ SĄMATA

Sudaryta pagal 2023.10 kainas

Statinių grupė 2201 INŽINERINIŲ TINKLŲ IR KITŲ INŽINERINIŲ STATINIŲ VAIDOTO G .209, KAUNE
REKONSTRAVIMO PROJEKTAS

Statiny 3 ELEKTROTECHNINĖ (GATVĖS APŠVIETIMAS)

Žiniaraštis 400 GATVĖS APŠVIETIMAS. PAPILDOMI DARBAI

Eil Nr.	Darbo kodas	Darbų (išlaidų) aprašymas	Mato vnt	Kiekis	Kaina EUR	
					Vieneto kaina	Iš viso
1 MONTAVIMO DARBAI IR MEDŽIAGOS						
17	N22P-0511	Uždaro perėjimo daugiau kaip 50 m ilgio įrengimas kryptinio gręžimo įrenginiu, įtraukiant plastikinį vamzdį, kai vamzdžių skersmuo 75-110 mm (trasos ilgis) k9=1.15	m	168 ✓	71,49 ✓	12010,32
18	88401039	PE d 110 mm vamzdis kloti uždaru būdu	m	168 ✓	12,40 ✓	2083,2
Skyriuje 1						14093,52
Iš viso be PVM:						14093,52
PVM 21,00%						2959,64
Iš viso su PVM:						17053,16

Techniniai patikrinatai
(*autografiniai*)
Infrastruktūros valdybos agentūros
Techninės priežiūros skyriaus
statybos projektų vadovė

Infrastruktūros valdybos agentūros
Techninės priežiūros skyriaus
statybos projektų vadovė

LOKALINĖ SĄMATA

Sudaryta pagal 2023.10 kainas

Statinių grupė 2201 INŽINERINIŲ TINKLŲ IR KITŲ INŽINERINIŲ STATINIŲ VAIDOTO G .209, KAUNE
REKONSTRAVIMO PROJEKTAS

Statinyys 3 ELEKTROTECHNINĖ (GATVĖS APŠVIETIMAS)

Žiniaraštis 401 0.4 KV KABELINIAI TINKLAI (IŠ BUDĖTOJO PATALPOS). PAPILDOMI DARBAI

Eil Nr.	Darbo kodas	Darbų (išlaidų) aprašymas	Mato vnt	Kiekis	Kaina EUR	
					Vieneto kaina	Iš viso
1 MONTAVIMAS IR MEDŽIAGOS						
1	N21P-0106	.Iki 1 m gylio tranšėjų kabeliams kasimas rankiniu būdu,kai gruntas II grupės, kabelių skaičius 1 vnt* vamzdžiams k9=1.15	km	0,005 ✓	5373,63 ✓	26,87
2	N21P-0110	Iki 1 m gylio tranšėjų kabeliams užpylimas rankiniu būdu,kai gruntas II grupės, kabelių skaičius 1 vnt k9=1.15	km	0,005 ✓	3518,88 ✓	17,59
2	N21P-0117	Kabelių apsaugos plastikinių lygių vamzdžių klojimas tranšėjose, kai vamzdžio išorinis skersmuo daugiau 75 mm	100m	0,02 ✓	255,41 ✓	5,11
4	88402006	PVC vamzdis d 110 mm	m	2 ✓	4,95 ✓	9,90
5	N21P-0117	Kabelių apsaugos plastikinių lygių vamzdžių klojimas tranšėjose, kai vamzdžio išorinis skersmuo daugiau 32 mm iki 63 mm	100m	0,04 ✓	255,41 ✓	10,22
6	1035-42	Elektros instaliacijos vamzdžiai iš PVC (gofr., be movų) 50/40.0mm	m	4 ✓	2,44 ✓	9,76
7	N21P-0119	Signalinių juostų paklojimas tranšėjose virš paklotų kabelių , kai kabelių skaičius 1.00 vnt	km	0,005 ✓	48,70 ✓	0,24
8	625-153	Signalinė juosta Kabelis 0,2x250 mm geltona	m	5 ✓	0,32 ✓	1,60
28	3498-279	1kV galios variniai kabeliai 3x2.5	m	4 ✓	1,65 ✓	6,60
Skyriuje 1						87,89
Iš viso be PVM:						87,89
PVM 21,00%						18,46
Iš viso su PVM:						106,35

Štai mai psl biuti
Infrastruktūros valdymo agentūros
Techninės priežiūros skyriaus
statybos projektų vadovė

2

Infrastruktūros valdymo agentūros
Techninės priežiūros skyriaus
statybos projektų vad

Sudaryta pagal 2023.10 kainas

Žiniaraštis 400 RYŠIŲ TINKLŲ REKONSTRUKCIJA. PAPILDOMI DARBAI

Thaimai pētījumi
Infrastruktūras valdības aģentūras
Techninēs priekšzīmes skyrius
statybos projektu vadovē

infrastruktūras valdymo sistēmas
Mācīšis priekšizstrādātais
statybos projektu vai

SUDERINTA: _____ EUR

TVIRTINU: _____ EUR.

ATSAKINGAS ATSTOVAS _____

ATSAKINGAS ATSTOVAS _____

20 M. MĖN. D.

20 M. MĖN. D.

LOKALINĖ SĄMATA

Sudaryta pagal 2025.04 kainas

Statinių grupė 2201 INŽINERINIŲ TINKLŲ IR KITŲ INŽINERINIŲ STATINIŲ VAIDOTO G. 209, KAUNE REKONSTRAVIMO PROJEKTAS**Statiny 2201 INŽINERINIŲ TINKLŲ IR KITŲ INŽINERINIŲ STATINIŲ VAIDOTO G. 209, KAUNE REKONSTRAVIMO PROJEKTAS****Žiniaraštis 3 ELEKTRONINIAI RYŠIAI (TELEKOMUNIKACIJOS). RYŠIŲ TINKLŲ REKONSTRUKCIJA**

2025.08.26

Suma žiniaraščiui

634.94 EUR

Sąm. eil.	Darbo kodas	Darbų ir išlaidų aprašymai	Mato vnt	Kiekis	Kaina EUR	
					Vieneto kaina	Iš viso

1 MONTAVIMO DARBAI IR MEDŽIAGOS

1 N27P-9-2	Smėlio-žvyro mišinio pagrindo ar dangos įrengimas, esant mažoms darbų apimtims (storis 12 cm, viensluoksnis) k9=1.15	100m2	1,06	495,04	524,74
	Skyriuje 1				524,74
	Žiniaraštyje 3				524,74
	Pridėtinės vertės mokestis 21.00%				110,2
	Iš viso žiniaraštyje 3				634,94

Sudarė :

/Pavardė/

(Savoje. Kaina)
 Infrastuktūros valdymo agentūros
 Techninės priežiūros skyriaus
 statybos projektų vadovė

Infrastuktūros valdymo agentūros
 statybos projektų vadovė

Eil. nr.	Pavadinimas ir techninės specifikacijos	Žymuo	Mato vnt.	Kiekis	Kiekis	Pastabos
				0 laida	A laida	
1	2	3	4		5	6
1.	VARTAI, ĮĖJIMO KONTROLĖS SUKUTIS, KELIO UŽTVARAI					
	AUTOMATINIAI STUMDOMI VARTAI					
1.1	Gembiniai automatiniai stumdomi vartai su elektrine pavara, rakinami. Laisvo praėjimo plotis 11m. Rėmas metalinis, stačiakampio profilio. Rėmo užpildas – vertikalus vamzdeliai kas 110mm. Cinkuotas, dengtas plastiką, spalva žalia – RAL 6005. Stulpai metaliniai cinkuoti ir padengti polimerais, tvirtinami į betoninius pamatus. Vartai valdomi iš kontrolės posto su galimybe valdyti rankiniu būdu. - Vartai V1 (anga 11000x2150h mm) - Met. dvigubi arkiniai stulpai 2300(h)mm	SP.TS-3.6	vnt. vnt.	1 2	1 2	
	PAKELIAMI KELIO UŽTVARAI					
1.2	Kelio užtvartas (plotis 5m), įvažiavimui –išvažiavimui, pakeliama ir nuleidžiama elektrine pavara. Su signaline lempute ir saugos nuo prispaudimo funkcija. Distancinis valdymas pulteliu ir iš kontrolės posto. Galimybė valdyti rankiniu būdu. Du plieniniai stulpeliai prieigos kontrolės skaitytuvams (dviejų lygių aukštam ir žemam transportui), Apsaugos klasė IP 54. - Kelio pakeliami užtvartai ŠL1 ir ŠL2,(L=5000 mm) - Metaliniai stulpeliai (120x120x3; H=1900mm) prieigos kontrolės skaitytuvui; (2vnt.) - Apsauginis atitvaras skaitytuvo stulpeliui - Distancinio valdymo pulteliai	SP.TS-3.7 SP.TS-3.9 SPTS-3.10	vnt. kg vnt. vnt.	2 57,0 2 5	2 57,0 2 5	
	ĮĖJIMO KONTROLĖS SUKUTIS					
1.3	Įėjimo kontrolės sukutis S1 praėjimo kontrolei (lauke). Pilno ūgio (h-2100mm), praėjimo plotis 800mm, dviejų krypčių įėjimas, rotorinio veikimo principo, su stogeliu, šoniniai atitvarai – vamzdeliai. Valdomi elektrine pavara. Korpusas nerūdijančio plieno. Su displėjumi rodančiu kryptį. Apšvietimas iš abiejų pusių. Išorinėje ir vidinėje pusėje telefonspinės su vaizdo į budėtojo patalpą perdavimo sistema. Galimybė valdyti iš kontrolės posto.	SP.TS-3.8 SP.TS-3.9				

A	2025	Projektiniai pakeitimai statybos metu		
0	2023	Statybos leidimui, konkursui, statybai		
Laida	Išleidimo data	Laidos statusas. Keitimo priežastis (jei taikoma)		
Kval. patv. dok.Nr.	UAB „PATVANKA“		Projekto pavadinimas: INŽINERINIŲ TINKLŲ IR KITŲ INŽINERINIŲ STATINIŲ VAIDOTO G.209, KAUNE REKONSTRAVIMO PROJEKTAS	
39251	PV	G.Venclovas	Dokumento pavadinimas: SĄNAUDŲ KIEKIŲ ŽINIARAŠTIS	Laida
A2043	PDV	M.Kemzūra		A
21100	Inž.	J.Poderienė		
lt	Užsakovas / Statytojas: INFRASTRUKTŪROS VALDYMO AGENTŪRA / LIETUVOS KARIUOMENĖ		Dokumento žymuo: 2201-TDP-SP.SŽ	Lapas 1
				Lapų 4

Eil. nr.	Pavadinimas ir techninės specifikacijos	Žymuo	Mato vnt.	Kiekis	Kiekis	Pastabos
				0 laida	A laida	
1	2	3	4		5	6
	Su galimybe valdyti rankiniu būdu. Du plieniniai stulpeliai telefonspynėm ir prieigos kontrolės skaitytuvams. Spalva žalia – RAL 6005: -Sukutis (pilno ūgio), -Stogelis (plieninis), -Telefonspynė -Metaliniai stulpeliai (120x120x3;H=1900mm) kortelių skaitytuvui ir telefonspinei (2vnt.)		vnt. vnt. vnt. kg	1 1 2 57,0	1 1 2 57,0	
2.	IŠORINĖ VIRINTO TINKLO TVORA H=2200mm, su metaliniais stulpais. Stulpai tvirtinami į betoninius pamatus. Tinklas nuo pakėlimo tvirtinamas smeigėmis į gruntą		m'	3,20	8,20	+5,0
2.1	Plieninio virinto tinklo segmentai 2500x2200(h)mm, su keturiom standumo briaunom, vielos Ø5mm, akis 50x200(h)mm, cinkuoti, padengti plastikų, spalva žalia (RAL 6005)	SP.TS-3.2	vnt.	2	4	+2
2.2	Plieninis stulpas 60x40x3000(h)mm su Y tipo viršūne (spygliuotos vielos tvirtinimui) pasvirusia 45° kampu į išorę ir vidų cinkuotas, padengtas plastikų, spalva žalia (RAL 6005); su dangteliu	SP.TS-3.3	vnt.	5	9	+4
2.3	Tinklo tvirtinimo apkabos	SP.TS-3.4	vnt.	15	21	+6
2.4	Spygliuota viela (3 eilėmis)	SP.TS-3.5	m	20,0	50,0	+30
2.5	Tvirtinimo sąvarža spygliuotai vielai, vielos Ø3,5mm,	SP.TS-3	vnt.	30	42	+12
	VIDINĖ VIRINTO TINKLO TVORA (L=8m') H=2,20m, su metaliniais stulpais. Stulpai tvirtinami į betoninius pamatus.					
2.6	Plieninio virinto tinklo segmentai 2500x2200(h)mm, su keturiom standumo briaunom, vielos Ø5mm, akis 50x200(h)mm, cinkuoti, padengti plastikų, spalva žalia (RAL 6005)	SP.TS-3.2	vnt.	4	4	
2.7	Plieninis stulpas 60x40x3000(h)mm cinkuotas, padengtas plastikų, spalva žalia (RAL 6005); su dangteliu	SP.TS-3.3	vnt.	6	6	
2.8	Tinklo tvirtinimo apkabos	SP.TS-3.4	vnt.	18	18	
3.	ARDYMO DARBAI					
3.1	Tvoros iš surenkamų g/b elementų išmontavimas: - surenkamos g/b plokštės 2500x150x2200(h) mm	SP.TS-1	vnt/ m³	3 / 2,50	5 / 4,20	+2 / +1,7
3.2	Spygliuotos vielos 5 eilių aptvaro su metalinėmis alkūnėmis nuo išmontuojamų g/b plokščių nuardymas	SP.TS-1	kg	50,0	50,0	
3.3	Vartų (8m pločio) metalinių konstrukcijų išmontavimas		kg	1300	1300	
3.4	Tvoros metalinių konstrukcijų išmontavimas 2,10m(h);	SP.TS-1	m'/ kg	2,0/ 200	2,0/ 200	
3.6	Tvoros ir vartų g/b pamatų išmontavimas	SP.TS-1	m³	9,0	9,0	
3.7	Kelio užtvarto išmontavimas 1vnt.	SP.TS-1	kg	200,0	200,0	
3.8	Asfalto dangos išardymas 14cm storio	SP.TS-1	m²	250,0	250,0	
3.9	Esamos asfaltbetonio dangos važiuojamojoje dalyje nufrezavimas (H=5cm)	SP.TS-1	m²	100,0	100,0	

2201-TDP-SP.SŽ	Lapas	Lapų	Laida
	2	4	A

Eil. nr.	Pavadinimas ir techninės specifikacijos	Žymuo	Mato vnt.	Kiekis		Pastabos
				0 laida	A laida	
1	2	3	4		5	6
3.10	Statybinio laužo išvežimas	SP.TS-1	t	120,0	125,0	+5
4.	ŽEMĖS DARBAI					
4.1	Augalinio sluoksnio (10 cm) nuėmimas ekskavatoriumi ir panaudojimas teritorijos sutvarkymui, sandėliuojant vietoje.	SP.TS-2.1	m ²	90,0	90,0	
4.2	Grunto iškasimas pamatams, sandėliuojant vietoje	SP.TS-2.1	m ³	30,0	30,0	
4.3	Pamatų užpylimas gruntu sutankinant, koef. 0,96	SP.TS-2.1	m ³	10,0	10,0	
4.4	Šlaitų suformavimas prie pamatų	SP.TS-2.1	m ³	20,0	20,0	
4.5	Grunto iškasimas po asfalto dangą h=60cm (250m ²), ekskavatoriais pakraunant pakraunant į autosavivarčius	SP.TS-2.1	m ³	150,0	150,0	
4.6	Grunto išvežimas rangovo pasirinktu atstumu iki 15km	SP.TS-2.1	m ³	150,0	150,0	
5.	SKLYPO SUTVARKYMO DARBAI					
5.1	Trinkelėlių dangą ("salai" prie dviejų dalių užtvarko ŠL1, praėjime) - betoninės trinkelės δ=60mm; - sausas smėlio–cemento mišinys δ=30mm; - smėlio pasluoksnis δ=50mm;	SP.TS-2.2.8 SP.TS-2.2.8	m ²	6,0	6,0	
5.2	Asfalto dangos įrengimas: - viršutinio dangos sluoksnio AC 11VS markės asfaltbetonio mišinys, δ=4cm; - apatinio dangos sluoksnio AC 22PS markės asfaltbetonio mišinys, δ=10cm; - dolomitinės skaldos sl. iš nesurišto mišinio 0/45, E _{v2} ≥150MPa; δ=200mm; - apsauginis šalčiui atsparus sl. (K pral. ≥1,5x10m ³ /s; E _{v2} ≥100MPa); δ≥510mm; - geotekstilė gruntų atskyrimui (plotinis tankis ≥150 g/m ²)	SP.TS-2.2.5 SP.TS-2.2.4 SP.TS-2.2.3 SP.TS-2.2.2 SP.TS-2.2.13	m ²	250,0	250,0	
5.3	Asfalto viršutinio dangos sluoksnio remontas: - viršutinio dangos sluoksnio AC 11VS markės a/b mišinys, δ=50mm; - esamos dangos gruntavimas skystu bitumu (0,2÷0,3kg/m ²) - asfalto plyšių stabdymo geotekstilė su trumpalaikio trūkio jėga 50kN/m	SP.TS-2.2.5 SP.TS-2.2.11 SP.TS-2.2.12	m ²	100,0	100,0	
5.4	Gatvių bortai BR 100.30.15	SP.TS-2.2.9	m'	20	20	
5.5	Sandarinio juosta	SP.TS-2.2.10	m'	20	20	
5.6	Vejos atstatymas užpilant 10 cm juodžemio ir pasėjant žolę.	SP.TS-2.2.14	m ²	90,0	90,0	
	INFORMACINIŲ STENDŲ ĮRENGIMAS					
5.7	Kelių ženklų stendas: - dvi atramos cinkuoto plieno dažytos Ø76x3500, tvirtinamos prie tvoros varžtais ir apkabomis; - skydas cinkuoto plieno s=6mm dažytas, tvirtinamas prie atramų varžtais.,	SP.TS	vnt./m ²	1 / 6	1 / 6	
5.8	Plastikinis informacinis stendas 200x300mm tvirtinamas varžtais	SP.TS	vnt.	3	3	
5.9	Esamo stendo naujos plieninės atramos cinkuotos	SK.TS	kg	--	80,0	+80


2201-TDP-SP.SŽ	Lapas	Lapų	Laida
	3	4	A

Eil. nr.	Pavadinimas ir techninės specifikacijos	Žymuo	Mato vnt.	Kiekis	Kiekis	Pastabos
				0 laida	A laida	
1	2	3	4		5	6
	dažytos: - plieno vamzdis 40x60x3; L=5000 (3vnt.); - pl.plokštelė 8x60x40 (6vnt.)vamzdžio galų užvirinimui; - Tvirtinimo varžtai M12, nerūd. pl.,8.8kl. su veržlėmis ir poveržlėmis (9vnt.)					
	ELEKTRONINIŲ RYŠIŲ KABELIŲ ĮVADO UŽDENGIMO K-JA					
6.1	Lauko akmenų grindinio ardymas, atstatymas rankiniu būdu		m2	--	1	+1
6.2	Grunto kasimas, užpylimas rankiniu būdu		m3	--	0,45	+0,45

PASTABOS:

1. Rangovas turi pašalinti į savartyną visą statybinį laužą bei šiukšles, likusias nuo ardymo darbų.
2. Žiniaraštyje medžiagų, įrengimų ir gaminių kiekiai duodami su montavimu

2201-TDP-SP.SŽ	Lapas	Lapų	Laida
	4	4	A

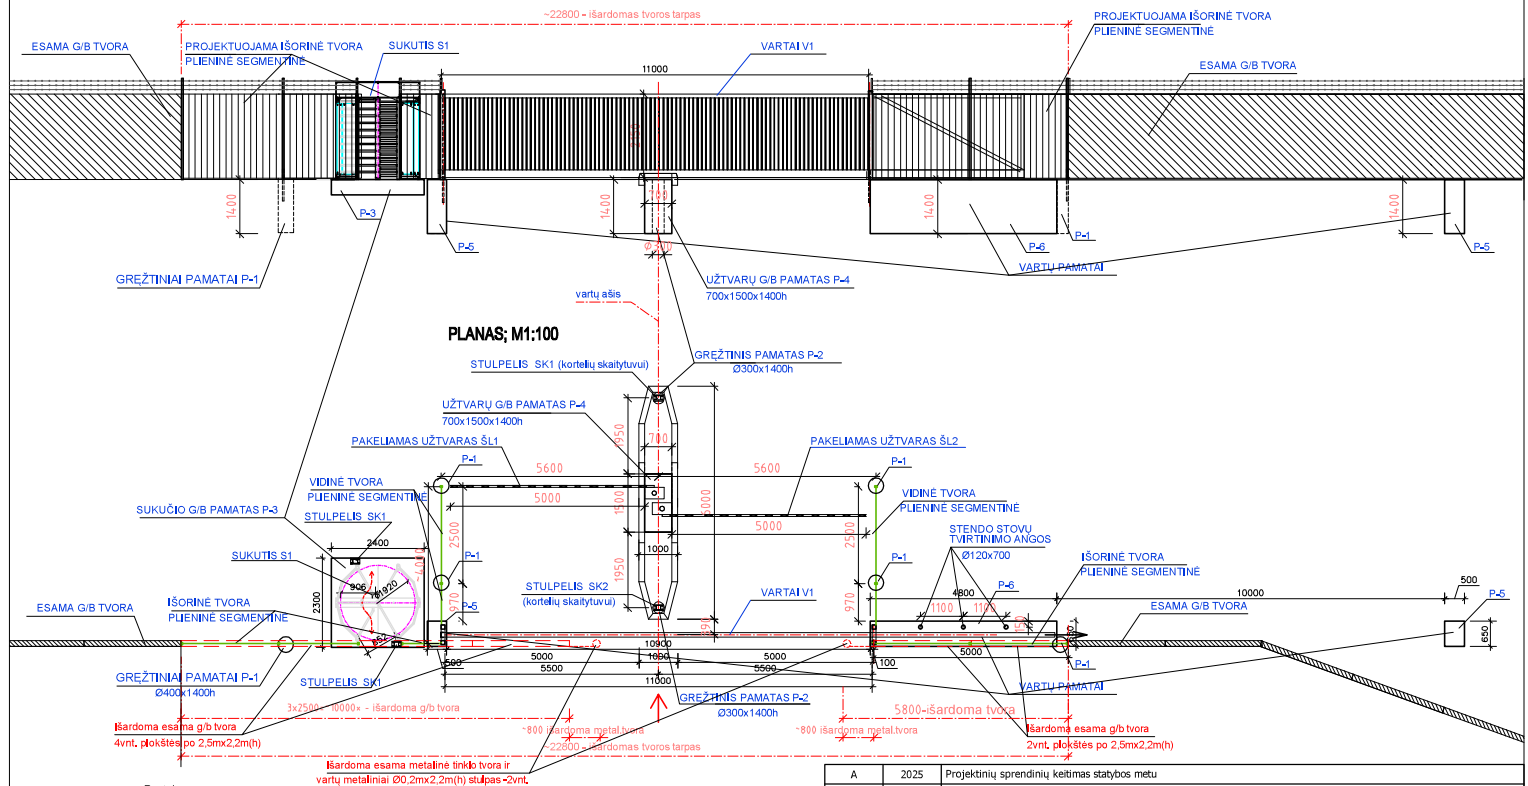TVOROS FRAGMENTAS

Pastabos:

1. Projektējuma:
 - **gēlzbetoninai** pamatai (P-5 ir (P-6) automatizāms sludmādmārs vartāms V1,
 - **gēlzbetoninā** pamata (P-4) dvāmā jvāzāvmā vāzārmā Šl1,
 - **gēlzbetoninā** pamatāu (P-2) dvāmā jvāzāvmā kōtrādmā skāltāvmā SK1,
 - **gēlzbetoninai** pamata (P-1) **metālinai** segmēntinai tvorā.Pamāts žūrērti projektō SK dālyē ir -SK,B-01,-SK,B-02,-SK,B-03,-SK,B-04.
2. Iārdārmā konstrukciā ir jū kiekliū žūr, projektō SP dālyē, žūr,brēz, SP-B-01.
3. Pamātā vietā žūrērti **šybo** **plāne** brēz, SP-B-01.
4. Pamātā īmātvārmā ir īdēstāymā tīkslini pāgāi konkrētā gāminī remiāntā gāmykldā gāmitānojmā rekomāndācijām,
5. Pamātāuolē, kābēlmā jrgēngāmi kanāli ā **plastikinio** gofruotō vānzādzio Ø50, jū vietā tīkslini pāgāi projektō E ir EF dāls, bēi pāgā jrgēngāni gāmitānojmā nūrodmā.

A	2025	Projektinių sprendinių keitimas statybos metu									
0	2023	Statybos leidimui, konkursui, statybai									
Laida	Data	Laidos statusas. Keitimo priežastis (jei taikoma)									
Kval. patv. dok. nr.	UAB "PATVANKA"				Projekto pavadinimas: INŽINERINIŲ TINKLŲ IR KIT ū INŽINERINIŲ STATINIŲ VAIDOTO G. 209, KAUNE REKONSTRAVIMO PROJEKTAS						
39251	PV	G. Venclovas			Dokumento pavadinimas:					Laida	
A2043	PDV	M.Kemzūra			TVOROS FRAGMENTAS					A	
21100	INŽ.	J. Poderienė			M 1:100						
lt	Užsakovas / Statytojas: INFRAKSTRUKTŪROS VALDYMO AGENTŪRA / LIETUVOS KARIUOMENĖ				Dokumento žymuo: 2201-TDP-SP.B - 02					Lapas	Lapų
										1	1

Eil.nr.	Pavadinimas ir techninės specifikacijos	Žymuo	Mato vnt.	Kiekis	Kiekis	Pastabos
				0 laida	A laida	
1	2	3	4		5	6
1.	STUMDOMŲ VARTŲ PAMATAI					
1.1	Monolitiniai gelžbetoniniai pamatai h=1400mm vartams (betonas C20/25 XC2 F100)	SK.TS,p.2	m ³	5,75	5,75	
1.2	Armatūra	SK.TS,p.2	kg	120,0	120,0	
1.3	Skaldos sluoksnis įplūktas į smėlio pagrindą-100mm	SK.TS,p.1	m ³	0,60	0,60	
1.4	Smėlio pagrindas -200mm		m ³	1,20	1,20	
2.	PRIEIGOS KONTROLĖS SUKUČIO (TURNIKETO) PAMATAI					
2.1	Monolitiniai gelžbetoniniai pamatai 2400x2300mm h=400mm (betonas C30/37 XC2, XF4, F100), Pamato pamiršius 5,52m ² užgeležinamas ir šlifuojamas	SK.TS,p.2	m ³	2,20	2,20	
2.2	Armatūra	SK.TS,p.2	kg	70,0	70,0	
2.3	Sutankinto smėlio pagrindas h=900mm	SK.TS,p.1	m ³	5,65	5,65	
2.4	Skaldos sluoksnis įplūktas į smėlio pagrindą-100mm	SK.TS,p.1	m ³	0,65	0,65	
3.	PAKELIAMŲ KELIO UŽTVARŲ G/B PAMATAI					
3.1	Monolitiniai gelžbetoniniai pamatai 1500x700mm; h=1400mm (betonas C20/25 XC2 F100)	SK.TS,p.2	m ³	1,70	1,70	
3.2	Armatūra	SK.TS,p.2	kg	35,0	35,0	
3.3	Skaldos sluoksnis įplūktas į smėlio pagrindą-100mm	SK.TS,p.1	m ³	0,20	0,20	
4.	IŠORINĖS IR VIDINĖS TINKLO TVORŲ IR SKAITYTUVŲ STULPELIŲ PAMATAI					
4.1	Monolitiniai gręžduobiniai pamatai tvoros stulpams (betonas C20/25 XC2 F100); P-1 Ø400mm, L=1400mm, - 6vnt. P-2 Ø300mm, L=1400mm, -2vnt.	SK.TS,p.2	m ³	1,40	1,40	
4.2	Armatūra	SK.TS,p.2	kg	57,0	57,0	
5.	Plastikinis gofruotas vamzdis Ø50 kabelių kanalams pamatuose	SK.TS	m'	12,0	12,0	
6.	Sandarinio skiedinys cemento pagrindu		m ³	0,15	0,15	

A	2025	Projektinių sprendinių keitimas statybos metu				
0	2023	Statybos leidimui, konkursui, statybai				
Laida	Išleidimo data	Laidos statusas. Keitimo priežastis (jei taikoma)				
Kval. patv. dok.Nr.	UAB „PATVANKA“		Projekto pavadinimas: INŽINERINIŲ TINKLŲ IR KITŲ INŽINERINIŲ STATINIŲ VAIDOTO G.209, KAUNE REKONSTRAVIMO PROJEKTAS			
39251	PV	G.Venclovas	Dokumento pavadinimas:			Laida
21100	SK PDV	J.Poderienė	SĄNAUDŲ KIEKIŲ ŽINIARAŠTIS			A
lt	Užsakovas / Statytojas:		Dokumento žymuo:		Lapas	Lapų
	INFRASTRUKTŪROS VALDYMO AGENTŪRA / LIETUVOS KARIUOMENĖ		2201-TDP-SK.SŽ		1	2

7.	ELEKTRONINIŲ RYŠIŲ KABELIŲ ĮVADO UŽDENGIMO K-JA					
7.1	Plieninis rėmas - kampuočio L50x50x3	SK.TS	kg		19,0	+19,0
	Plėninės k-jos nuvalomos ir gruntuojamos					
7.2	Cemento drožlių plokštė "Cetris" 16mm, nudažoma vandeniui atspariais skaidriais dažais silikono pagrindu	SK.TS	m²		1,10	+1,10
7.3	Savisriegiai plokštės tvirtinimui - nerūdijančio pl. 4,2x45 su įleidžiama galvute	SK.TS	vnt.		32	+32

PASTABOS:

1. Rangovas turi pašalinti į savartyną visą statybinį laužą bei šiukšles, likusias nuo ardymo darbų.
2. Žiniaraštyje medžiagų, įrengimų ir gaminių kiekiai duodami su montavimu

2201-TDP-SK.SŽ	Lapas	Lapų	Laida
	2	2	A

Eil. Nr.	Pavadinimas ir techninės charakteristikos	Žymuo	Mat o vnt.	Kiekis		Patastabo s
				TDP 0 laida	TDP A laida	
1	2	3	4	5	6	7
	MEDŽIAGOS					
1	Cinkuota metalinė apšvietimo atrama H=6m virš žemės paviršiaus montuojama į g/b pamatą	E.TS -1.3.1	vnt.	24	18	-6
2	Vienšakė gembė 1,0m aukščio, ilgio 1,0m	E.TS -1.3.3	vnt.	22	16	-6
3	Dvišakė gembė 1,0m aukščio, ilgio 1,0m	E.TS -1.3.4	vnt.	2	2	
4	Šviestuvai su diodinėmis lempomis 94W, išpildymas IP66	E.TS -1.6.1	vnt.	24	18	-6
5	Šviestuvai su diodinėmis lempomis 53W, išpildymas IP66	E.TS -1.6.2	vnt.	2	2	
6	Automatinis jungiklis 1F, C6A	E.TS -1.3.5	vnt.	26	20	-6
7	Betono pamatas apšvietimo atramoms, h=1,3m	E.TS -1.3.2	vnt.	24	18	-6
8	Kabelis varinėmis gyslomis 3x1,5mm ² atramoje	E.TS -1.2.2	m	182	182	
9	Kabelis aliuminio gyslomis 4x25mm ²	E.TS -1.2.1	m	1040	826	-214
10	PE vamzdis Ø110 mm	E.TS -1.4.1	m	910	547	-363
11	PE v. Ø110 mm vamzdis kloti uždaru būdu	E.TS -1.4.2	m	58	226	+168
12	Galinė kabelio mova 4x25mm ²	E.TS -1.4.3	vnt.	48	36	-12
13	Atsišakojimo gnybtai	E.TS -1.4.4	vnt.	24	18	-6
14	Giluminis įžeminimo kontūras:	E.TS -1.5	ko mp	24	18	-6
14.1	- cinkuotas įžeminimo strypas d≥20 mm, L=1,5 m – 5 vnt.	E.TS -1.5.1	vnt/ m			
14.2	- įkalimo galvutė ≥20 mm – 1 vnt	E.TS -1.5.4	vnt			
14.3	- antgalis įžeminimo elektrodo įkalimui 20 mm-1 vnt.	E.TS -1.5.5	vnt			
14.4	- kryžminė jungtis ≥20 mm - 1vnt.	E.TS -1.5.3	vnt			
15	Plieninė cinkuota juosta 25x4 mm įžeminimo kontūro prijungimui	E.TS -1.5.2	m/k g	48/38, 4	36/28,8	-12/-9,6
16	Antikorozinė juosta , plotis 50mm, ilgis 10mm	E.TS -1.5.6	vnt	2	2	
17	Signalinė juosta		m	910	547	-363

A	2025	Projektinių sprendinių keitimas statybos metu				
0	2023	Statybos leidimui, konkursui, statybai				
Laida	Data	Laidos statusas. Keitimų pavadinimas				
Atestato Nr.	UAB "PATVANKA"		INŽINERINIŲ TINKLŲ IR KITŲ INŽINERINIŲ STATINIŲ VAIDOTO G. 209, KAUNE REKONSTRAVIMO PROJEKTAS			
39251	PV	G. Venclovas	SĄNAUDŲ KIEKIŲ ŽINIARAŠTIS SUVESTINĖ			Laida
6652	E PDV	N. Markevičiūtė				A
lt	INFRASTRUKTŪROS VALDYMO AGENTŪRA/ LIETUVOS KARIUOMENĖ		2201- TDP – E.SŽ-1			Lapas
						Lapu
						1
						2

Eil. Nr.	Pavadinimas ir techninės charakteristikos	Žymuo	Mat o vnt.	Kiekis		Patasto s
				TDP 0 laida	TDP A laida	
1	2	3	4	5	6	7
	MONTAVIMAS					
1	Pamato montavimas		vnt.	24	18	-6
2	Atramos montavimas		vnt.	24	18	-6
3	Gembės montavimas		vnt.	24	18	-6
4	Šviestuvo montavimas		vnt.	26	20	-6
5	Tranšėjos kasimas, užkasimas	E.TS-1.8	m	910	547	-363
6	Vamzdžio paklojimas tranšėjoje		m	910	547	-363
7	Duobės kasimas vamzdžio prastūmimui		m ³	20	20	
8	Vamzdžio paklojimas uždaru būdu		m	58	226	+168
9	Kabelio paklojimas t.sk.	E.TS-1.8	m	1040	826	-178
9.1	kabelio paklojimas vamzdyje		m	968	772	-196
9.2	kabelio užvedimas į atramą		vnt/ m	24/72	18/54	-6/-18
10	Signalinės juostos paklojimas		m	910	547	-363
11	Instaliacinio kabelio atramoje montavimas		m	182	182	
12	Kabelio galinės movos montavimas		vnt	48	34	-14
13	Atsišakojimo gnybtų montavimas		vnt	24	18	-6
14	Automatinio jungiklio montavimas atramoje		vnt	26	20	-6
15	Kabelio izoliacinės varžos matavimas		vnt	24	18	-6
16	Kompleksinių matavimų ir bandymų protokolai pagal EJBNA		ko mpl	1	1	
17	Atramos įžeminimo kontūro įrengimas		ko mp/ m	24	18	-6
18	Požeminių įžeminimo sujungimų apsaugojimas antikorozone juosta		m	20	20	
18	Vejos atstatymas		m ²	327	327	
19	Asfaltinės dangos gatvės ardymas , atstatymas		m ²	75	36	-39
	DEMONTAVIMAS					
1	Atrama su šviestuvu		vnt	5	5	Perduoda ma užsakovu i/statytoj ui


2201- TDP – E.SŽ-1	Lapas	Lapų	Laida
	2	2	A


Eil. Nr.	Pavadinimas ir techninės charakteristikos	Žymuo	Mat o vnt.	Kiekis		Patastabos
				TDP 0 laida	TDP A laida	
1	2	3	4	5	6	7
	0,4 kv kabeliniai tinklai					
	(iš budėtojo patalpos)					
1	Elektros skirstymo spinta lauke(orentaciniai matmenys ne mažesni 460x380x180mm, IP65, ant metalinio pamato Skydelyje montuojama: - bėgeliai - modulinis 3p. automatinis jungiklis, In=16A „C“ - 3 moduliniai 1p. automatiniai jungikliai, In=10A „C“	TS.E -1.7	vnt	1	1	
2	Elektros skirstymos spintos įžeminimas	TS.E -1.5	ko mpl .	1	1	
2.1	Cinkuotas įžeminimo strypas d≥20mm, L=1,5m - 5vnt	TS.E -1.5.1				
2.2	įkalimo galvutė ≥20mm -1vnt	TS.E -1.5.4				
2.3	antgalis įžeminimo elektrodo įkalimui 20mm	TS.E -1.5.5				
2.4	Kryžminė jungtis ≥20-1vnt	TS.E -1.5.3				
3	Plieninė cinkuota juosta 25x4mm įžeminimo kontūro prijungimui	TS.E -1.5.2	m/k g	2/1.6	2/1.6	
4	Antikorozinė juosta , plotis 50mm, ilgis 10m	E.TS -1.5.6	vnt	1	1	
5	Kabelis aliuminio gysla 4x16mm ²	E.TS -1.2.1	m	48	48	
6	Kabelis vario gysla 3x2.5mm ²	E.TS -1.2.2	m	111	115	+4
7	PVC vamzdis Ø110	E.TS -1.4.1	m	38	40	+2
8	PVC vamzdis Ø50	TS.E-1.4.2	m	93	97	+4
9	Signalinė juosta	TS-1.4.5	m	131	136	+5
	Montavimas					
1	Tranšėjos kasimas, užkasimas			131	136	+5
2	Vamzdžio paklojimas		m	131	136	+5
3	Signalinės juostos paklojimas		m	131	136	+5
4	Įžeminimo kontūro montavimas		ko mpl /m.	1/7.5	1/7.5	

A	2025	Projektinių sprendinių keitimas statybos metu			
0	2023	Statybos leidimui, konkursui, statybai			
Laida	Data	Laidos statusas. Keitimų pavadinimas			
Atestato Nr.	UAB "PATVANKA"		INŽINERINIŲ TINKLŲ IR KITŲ INŽINERINIŲ STATINIŲ VAIDOTO G. 209, KAUNE REKONSTRAVIMO PROJEKTAS		
39251	PV	G. Venclovas	SAŪNAUDŲ KIEKIŲ ŽINIARAŠTIS SUVESTINĖ		Laida
6652	E PDV	N. Markevičiūtė			A
lt	INFRASTRUKTŪROS VALDYMO AGENTŪRA/ LIETUVOS KARIUOMENĖ		2201- TDP – E.SŽ-2		Lapas
					Lapu
				1	2

[illegible]


2201- TDP – E.SŽ-2	Lapas	Lapu	Laida
	2	2	A

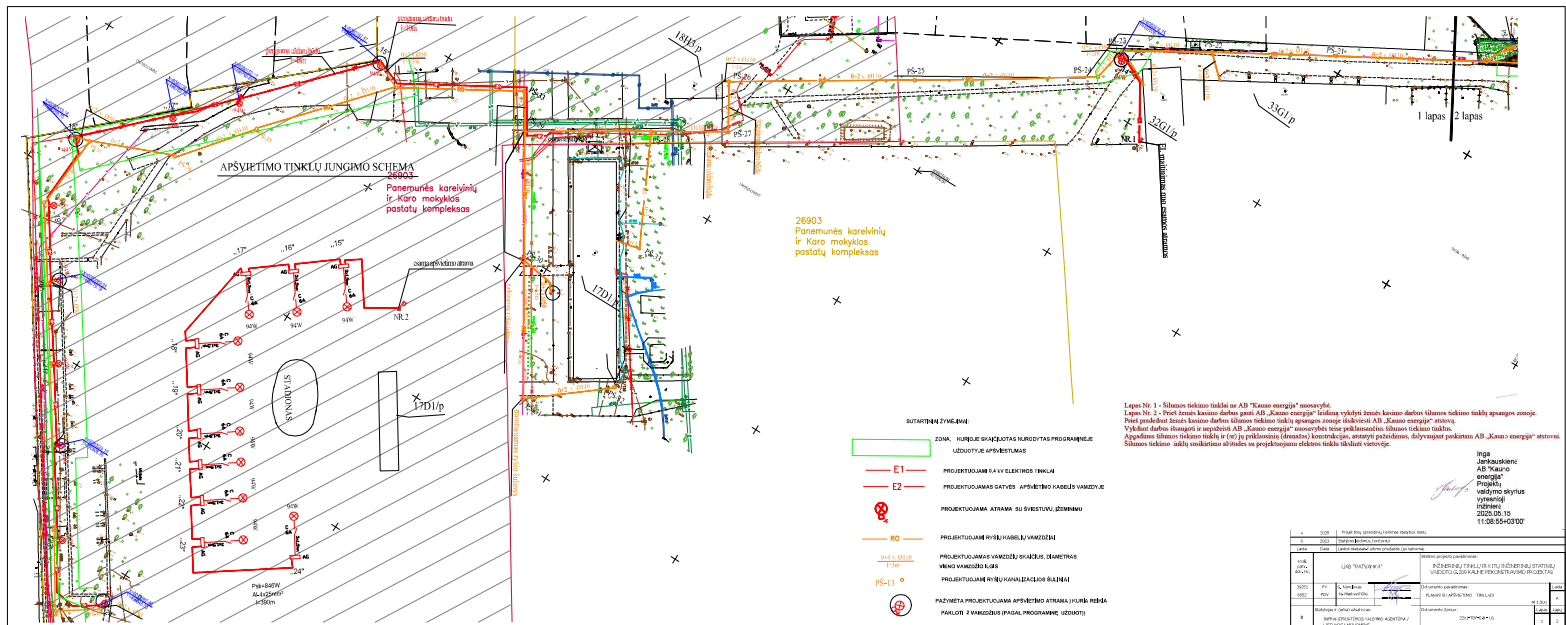

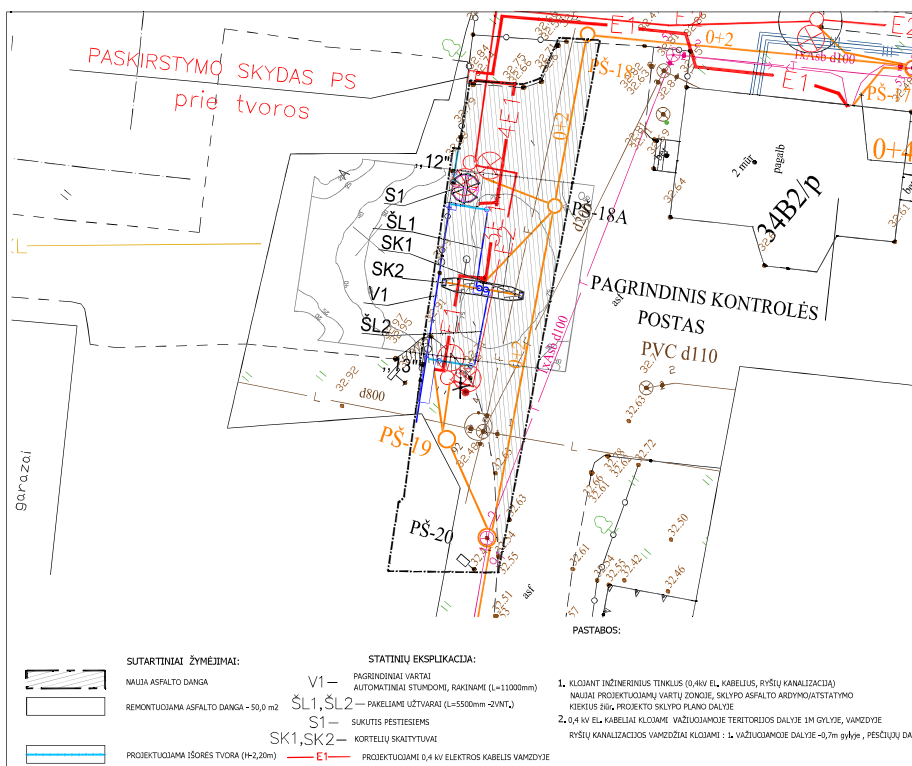

Vienlinijinė schema

Iš Kontrolės poste,
esamo įvadinio el. skydo

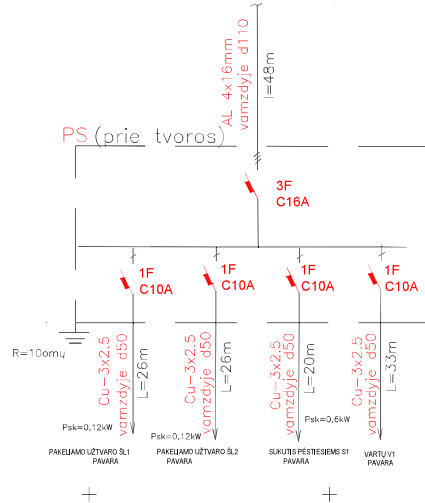


0	2023	Statybos leidimų, konkursų, statybai
Laide	Data	Laidos statusas/Kitimo priežastis (jei taikoma)
Kval. patv. dov. Nr.	UAB "PATVANKA"	
20251	PV	G. Vardas
6652	PDV	N. Markavičiūtė
Statinio projekto pavadinimas:		PLANAS SU ELEKTROS TINKLAIS
Dokumento pavadinimas:		PLANAS SU ELEKTROS TINKLAIS
Dokumento žymuo:		2201-TD-F-02
Infrastruktūros valdymo agentūra / Lietuvos kariuomenė		
		M 1:200
		Lapais
		Lapų
		1 1


Eil. Nr.	Pavadinimas ir techninės charakteristikos	Žymuo	Mato vnt.	Kiekis		Pastabos
				TDP 0 laida	TDP A laida	
1	2	3	4	5	6	7
	MEDŽIAGOS					
1	Šulinys RKŠ-2-3 -ketinis liukas su užraktu	ER.TS-3.4	vnt	29	24	-5
2	Telefoninis šulinys RKŠ 2-3 - ketinis liukas sunkaus tipo su užraktu	ER.TS-3.5	vnt	7	4	-3
3	Ryšių kabelinis šulinys RKŠ-2-8 (montuojamas) - ketinis liukas su užraktu - g/b žiedas po ketiniu liuku atskiras dugnas	ER.TS-3.3	vnt	8	11	+3
4	PE v.Ø110	ER.TS-3.1	m	2764	1987	-777
5	PE v.Ø50	ER.TS-3.1	m	266	252	-14
6	PE v. Ø110 vamzdis kloti uždaru būdu	ER.TS-3.2	m	374	748	+374
7	PE v. Ø50vamzdis kloti uždaru būdu	ER.TS-3.2	m	22	22	
8	PE v. Ø32 vamzdis	ER.TS-3.1	m	12	12	
	MONTAVIMAS					
1	Tranšėjų kasimas 2 vamzdžiams t.sk šalia esamos kanalizacijos -302m		m	1515	1120	-395
2	PE v. Ø32 vamzdžio paklojimas į skaitytuvus		vnt/m	4/3	4/3	
3	Tranšėjos užkasimas		m	1515	1120	-395
4	Vamzdžių paklojimas		m	3030	2239	-791
5	Vamzdžių paklojimas šalia esamos kanalizacijos (2 vamzd)		m	442	442	
6	Duobės iškasimas RKŠ-2 tipo šuliniui		m ³	284	252	-32
7	Šulinio montavimas ant esamos kanalizacijos		vnt	8	11	+3
8	Šulinio įrengimas		vnt	36	28	-8
9	Duobių užpylimas		m ³	187	166	-21
10	Vamzdžių įvadų į šulinius įrengimas		vnt	224	182	-42
11	Vamzdžių įvadų į atramas įrengimas		vnt	36	26	-10
12	Vamzdžių įvadų į pastatus įrengimas		vnt	16	16	
13	Duobės kasimas vamzdžių paklojimui uždaru būdu		vnt/ m ³	10/50	60	+10

A	2025	Projektinių sprendinių keitimas statybos metu			
0	2023	Statybos leidimui, konkursui, statybai			
Laida	Data	Laidos statusas. Keitimų pavadinimas			
Atestato Nr.	UAB "PATVANKA"		INŽINERINIŲ TINKLŲ IR KITŲ INŽINERINIŲ STATINIŲ VAIDOTO G. 209, KAUNE REKONSTRAVIMO PROJEKTAS		
39251	PV	G. Venclovas	SĄNAUDŲ KIEKIŲ ŽINIARAŠTIS SUVESTINĖ		Laida
6652	E PDV	N. Markevičiūtė			A
lt	INFRASTRUKTŪROS VALDYMO AGENTŪRA/ LIETUVOS KARIUOMENĖ		2201- TDP – ER.SŽ-1		Lapas
					Lapu
				1	2

Eil. Nr.	Pavadinimas ir techninės charakteristikos	Žymuo	Mato vnt.	Kiekis		Pastabos
				TDP 0 laida	TDP A laida	
1	2	3	4	5	6	7
14	Vamzdžių paklojimas uždaru būdu			22/396	770	+374
15	Atliktų darbų rezultatų pridavimas, išpildomoji nuotrauka		kompl	1	1	
16	Vejos atstatymas		m ²	382	501	+119
17	Žvyro dangos ardymas atstatymas		m ²		106	+106
18	Asfaltinės dangos ardymas atstatymas		m ²	227	41	-186
	DEMONTAVIMAS					
1	Ryšių šulinys		vnt	3	6	+3

2201- TDP – ER.SŽ-1	Lapas	Lapų	Laida
	2	2	A

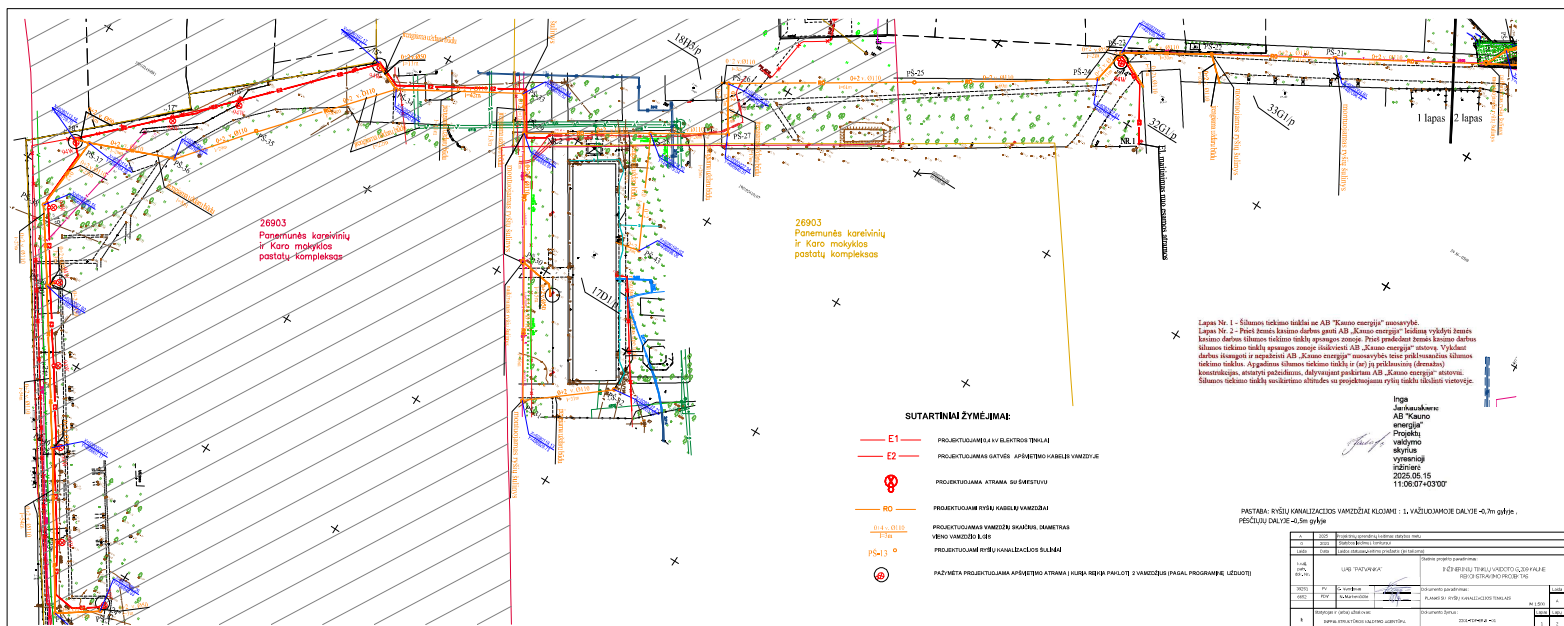

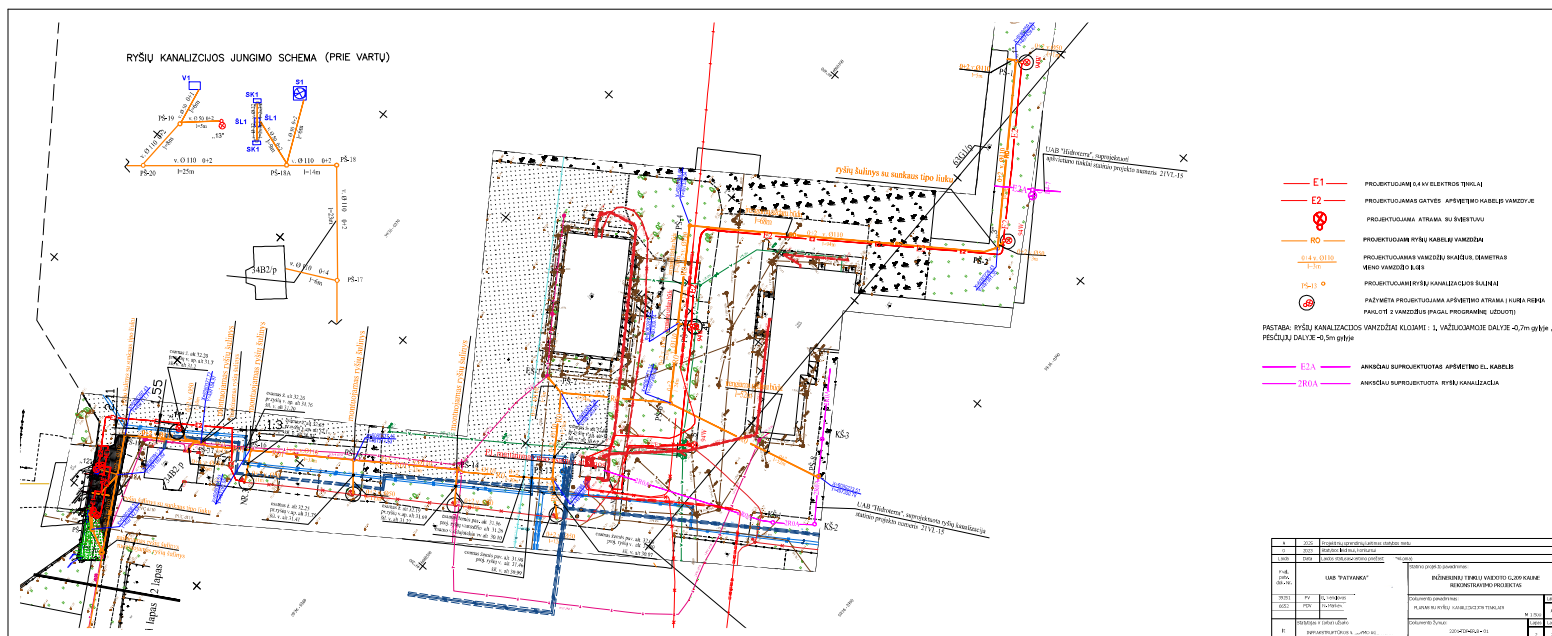

Sprendimų dėl papildomų ir nevykdomų statybos darbų priėmimo ir jų įgyvendinimo krašto apsaugos sistemoje tvarkos aprašo

3 priedas

NEVYKDOMŲ STATYBOS DARBŲ / PASLAUGŲ SĄRAŠAS
2025 m. Nr.
Vilnius

Objektas: Inžinerinių tinklų ir kitų inžinerinių statinių Vaidoto g. 209, Kaune rekonstravimo darbai
(statinio pavadinimas, adresas, statybos rūšis)

Statybos dalyviai: UAB „INTI“ atstovas
(Rango pavadinimas)

Statybos vadovas
Mindaugas Švilpa
(pareigos, vardas ir pavardė)

Infrastruktūros valdymo agentūros (IVA)

Statybos projektų vadovas
Mindaugas Meiženis
(vardas ir pavardė)

Statinio statybos techninės priežiūros vadovas

Artūnas Zolba
(vardas ir pavardė)

Projektuotojas UAB "Patvanka"

Projekto vadovas
Gytis Venslovas
(vardas ir pavardė)

Siūloma pagal sutartį (2024 m. Liepos mėn. 5 d. Nr. 16S-43) nevykdyti statybos darbų
(Rango pavadinimas)

MEDŽIAGŲ KIEKIŲ ŽINIARAŠTIS					
Eil. Nr.	Pavadinimas ir techninės charakteristikos	Mato vnt.		Kiekis Skirtumas	
		MEDŽIAGOS		Patastos	
1	Cinkuota metalinė apšvietimo atrama H=6m virš žemės paviršiaus montuojama į g/b pamatą	vnt.		-6,00	Patikslinus TDP sprendinius išleisus TDP E-02 laida A pagal brėž. 2201-TDP-E-B-02 ir 2201-TDP-E-SŽ. Nevykdomi kiekiai.
2	Vienšakė gembė 1,0m aukščio, ilgio 1,0m	vnt.		-6,00	Patikslinus TDP sprendinius išleisus TDP E-02 laida A pagal brėž. 2201-TDP-E-B-02 ir 2201-TDP-E-SŽ. Nevykdomi kiekiai.
3	Šviestuvai su diodinėmis lempomis 94W, išpildymas IP66	vnt.		-6,00	Patikslinus TDP sprendinius išleisus TDP E-02 laida A pagal brėž. 2201-TDP-E-B-02 ir 2201-TDP-E-SŽ. Nevykdomi kiekiai.
4	Automatinis jungiklis 1F, C6A	vnt.		-6,00	Patikslinus TDP sprendinius išleisus TDP E-02 laida A pagal brėž. 2201-TDP-E-B-02 ir 2201-TDP-E-SŽ. Nevykdomi kiekiai.
5	Betono pamatas apšvietimo atramoms, h=1,3m	vnt.		-6,00	Patikslinus TDP sprendinius išleisus TDP E-02 laida A pagal brėž. 2201-TDP-E-B-02 ir 2201-TDP-E-SŽ. Nevykdomi kiekiai.
6	Kabelis aliuminio gyslomis 4x25mm ²	m		-214,00	Patikslinus TDP sprendinius išleisus TDP E-02 laida A pagal brėž. 2201-TDP-E-B-02 ir 2201-TDP-E-SŽ. Nevykdomi kiekiai.
7	PE vamzdis Ø110 mm	m		-363,00	Patikslinus TDP sprendinius išleisus TDP E-02 laida A pagal brėž. 2201-TDP-E-B-02 ir 2201-TDP-E-SŽ. Nevykdomi kiekiai.
8	Galinė kabelio mova 4x25mm ²	vnt.		-12,00	Patikslinus TDP sprendinius išleisus TDP E-02 laida A pagal brėž. 2201-TDP-E-B-02 ir 2201-TDP-E-SŽ. Nevykdomi kiekiai.
9	Atsišakojimo gnybtai	vnt.		-6,00	Patikslinus TDP sprendinius išleisus TDP E-02 laida A pagal brėž. 2201-TDP-E-B-02 ir 2201-TDP-E-SŽ. Nevykdomi kiekiai.

Infrastuktūros valdymo agentūros
~~Atstovas~~ priežiūros skyriaus
statybos projekto vadovas

Migle Paiaui
2025-09-17

10	Giluminis žeminimo kontūras:	kom	-6,00	Patikslinus TDP spendinius išleidus TDP E-02 laida A pagal brėž. 2201-TDP-E-B-02 ir 2201-TDP-E-SŽ., Nevykdomi kiekiai.
11	- cinkuotas žeminimo strypas $d \geq 20$ mm, L=1,5 m – 5 vnt.	vnt/m	-30/45	Patikslinus TDP spendinius išleidus TDP E-02 laida A pagal brėž. 2201-TDP-E-B-02 ir 2201-TDP-E-SŽ., Nevykdomi kiekiai.
12	- įkalimo galvutė ≥ 20 mm – 1 vnt	vnt	-6,00	Patikslinus TDP spendinius išleidus TDP E-02 laida A pagal brėž. 2201-TDP-E-B-02 ir 2201-TDP-E-SŽ., Nevykdomi kiekiai.
13	- antgalis žeminimo elektrodo įkalimui 20 mm-1 vnt.	vnt	-6,00	Patikslinus TDP spendinius išleidus TDP E-02 laida A pagal brėž. 2201-TDP-E-B-02 ir 2201-TDP-E-SŽ., Nevykdomi kiekiai.
14	- kryžminė jungtis ≥ 20 mm - 1 vnt.	vnt	-6,00	Patikslinus TDP spendinius išleidus TDP E-02 laida A pagal brėž. 2201-TDP-E-B-02 ir 2201-TDP-E-SŽ., Nevykdomi kiekiai.
15	- plieninė cinkuota juosta 25x4 mm žeminimo kontūro pajungimui	vnt.	-12/96	Patikslinus TDP spendinius išleidus TDP E-02 laida A pagal brėž. 2201-TDP-E-B-02 ir 2201-TDP-E-SŽ., Nevykdomi kiekiai.
16	Signalinė juosta	m	-363,00	Patikslinus TDP spendinius išleidus TDP E-02 laida A pagal brėž. 2201-TDP-E-B-02 ir 2201-TDP-E-SŽ., Nevykdomi kiekiai.
	MONTAVIMAS			
17	Pamato montavimas	vnt.	-6,00	Patikslinus TDP spendinius išleidus TDP E-02 laida A pagal brėž. 2201-TDP-E-B-02 ir 2201-TDP-E-SŽ., Nevykdomi kiekiai.
18	Atramos montavimas	vnt.	-6,00	Patikslinus TDP spendinius išleidus TDP E-02 laida A pagal brėž. 2201-TDP-E-B-02 ir 2201-TDP-E-SŽ., Nevykdomi kiekiai.
19	Gembės montavimas	vnt.	-6,00	Patikslinus TDP spendinius išleidus TDP E-02 laida A pagal brėž. 2201-TDP-E-B-02 ir 2201-TDP-E-SŽ., Nevykdomi kiekiai.
20	Šviestuvo montavimas	vnt.	-6,00	Patikslinus TDP spendinius išleidus TDP E-02 laida A pagal brėž. 2201-TDP-E-B-02 ir 2201-TDP-E-SŽ., Nevykdomi kiekiai.
21	Tranšėjos kasimas, užkasimas	m	-363,00	Patikslinus TDP spendinius išleidus TDP E-02 laida A pagal brėž. 2201-TDP-E-B-02 ir 2201-TDP-E-SŽ., Nevykdomi kiekiai.

Infrastruktūros valdymo agentūros
Maityn priežiūros skėčio
 statybos projektavimas

Michėlė Pajaujienė
 2025.09.11

22	Vamzdžio paklojimas tranšėjoje	m	-363,00	Patikslinus TDP spendinius išleidus TDP E-02 laida A pagal brėž. 2201-TDP-E-B-02 ir 2201-TDP-E-SŽ. Nevykdomi kiekiai.
23	Kabelio paklojimas t.sk.	m	-214,00	Patikslinus TDP spendinius išleidus TDP E-02 laida A pagal brėž. 2201-TDP-E-B-02 ir 2201-TDP-E-SŽ. Nevykdomi kiekiai.
24	kabelio paklojimas vamzdyje	m	-196,00	Patikslinus TDP spendinius išleidus TDP E-02 laida A pagal brėž. 2201-TDP-E-B-02 ir 2201-TDP-E-SŽ. Nevykdomi kiekiai.
25	kabelio užvedimas į atramą	vnt/m	-18,00	Patikslinus TDP spendinius išleidus TDP E-02 laida A pagal brėž. 2201-TDP-E-B-02 ir 2201-TDP-E-SŽ. Nevykdomi kiekiai.
26	Signalinės juostos paklojimas	m	-363,00	Patikslinus TDP spendinius išleidus TDP E-02 laida A pagal brėž. 2201-TDP-E-B-02 ir 2201-TDP-E-SŽ. Nevykdomi kiekiai.
27	Kabelio galinės movos montavimas	vnt	-14,00	Patikslinus TDP spendinius išleidus TDP E-02 laida A pagal brėž. 2201-TDP-E-B-02 ir 2201-TDP-E-SŽ. Nevykdomi kiekiai.
28	Atsišakojimo gnybtų montavimas	vnt	-6,00	Patikslinus TDP spendinius išleidus TDP E-02 laida A pagal brėž. 2201-TDP-E-B-02 ir 2201-TDP-E-SŽ. Nevykdomi kiekiai.
29	Automatinio jungiklio montavimas atramoje	vnt	-6,00	Patikslinus TDP spendinius išleidus TDP E-02 laida A pagal brėž. 2201-TDP-E-B-02 ir 2201-TDP-E-SŽ. Nevykdomi kiekiai.
30	Kabelio izoliacinės varžos matavimas	vnt	-6,00	Patikslinus TDP spendinius išleidus TDP E-02 laida A pagal brėž. 2201-TDP-E-B-02 ir 2201-TDP-E-SŽ. Nevykdomi kiekiai.
31	Atramos įžeminimo kontūro įrengimas	komp/m	-6,00/45	Patikslinus TDP spendinius išleidus TDP E-02 laida A pagal brėž. 2201-TDP-E-B-02 ir 2201-TDP-E-SŽ. Nevykdomi kiekiai.
32	Žaibolaidžio montavimas	m	-12,00	Patikslinus TDP spendinius išleidus TDP E-02 laida A pagal brėž. 2201-TDP-E-B-02 ir 2201-TDP-E-SŽ. Nevykdomi kiekiai.

Infrastruktūros valdymo agentūros
2023-09-14
 statybos projektų vad.

Mieglė Paigūnienė
 2023-09-14

33	Asfaltinės dangos gatvės ardymas , atstatymas	m ²		-39,00	Patikslinus TDP sprendinius išleisus TDP E-02 laida A pagal brėž. 2201-TDP-E-B-02 ir 2201-TDP-E-SŽ. Nevykdomi kiekiai.
	Montavimas				
34	Kabelių paklojimas	m		-14,00	Patikslinus TDP sprendinius išleisus TDP E-02 laida A pagal brėž. 2201-TDP-E-B-02 ir 2201-TDP-E-SŽ. Nevykdomi kiekiai.
35	- kabelio paklojimas vamzdyje tranšėjoje	m		-14,00	Patikslinus TDP sprendinius išleisus TDP E-02 laida A pagal brėž. 2201-TDP-E-B-02 ir 2201-TDP-E-SŽ. Nevykdomi kiekiai.
	ELEKTRONINIAI RYŠIAI				
	MEDŽIAGOS				
36	Šulinys RKŠ-2-3 -ketinis liukas su užraktu	vnt		-5,00	Patikslinus TDP sprendinius išleisus TDP ER-02 laida A pagal brėž. 2201-TDP-ER-B-02 ir 2201- TDP - ER.SŽ-I Nevykdomi kiekiai
37	Telefoninis šulinys RKŠ 2-3 - ketinis liukas sunkauso tipo su užraktu	vnt		-3,00	Patikslinus TDP sprendinius išleisus TDP ER-02 laida A pagal brėž. 2201-TDP-ER-B-02 ir 2201- TDP - ER.SŽ-I Nevykdomi kiekiai
38	PE v.Ø110	m		-777,00	Patikslinus TDP sprendinius išleisus TDP ER-02 laida A pagal brėž. 2201-TDP-ER-B-02 ir 2201- TDP - ER.SŽ-I Nevykdomi kiekiai
38	PE v.Ø50	m		-14,00	Patikslinus TDP sprendinius išleisus TDP ER-02 laida A pagal brėž. 2201-TDP-ER-B-02 ir 2201- TDP - ER.SŽ-I Nevykdomi kiekiai
	MONTAVIMAS				
40	Tranšėjų kasimas 2 vamzdžiams t.sk šalia esamos kanalizacijos - 302m	m		-395,00	Patikslinus TDP sprendinius išleisus TDP ER-02 laida A pagal brėž. 2201-TDP-ER-B-02 ir 2201- TDP - ER.SŽ-I Nevykdomi kiekiai
41	Tranšėjos užkasimas	m		-395,00	Patikslinus TDP sprendinius išleisus TDP ER-02 laida A pagal brėž. 2201-TDP-ER-B-02 ir 2201- TDP - ER.SŽ-I Nevykdomi kiekiai
42	Vamzdžių paklojimas	m		-791,00	Patikslinus TDP sprendinius išleisus TDP ER-02 laida A pagal brėž. 2201-TDP-ER-B-02 ir 2201- TDP - ER.SŽ-I Nevykdomi kiekiai
43	Duobės iškasimas RKŠ-2 tipo šuliniui	m ³		-32,00	Patikslinus TDP sprendinius išleisus TDP ER-02 laida A pagal brėž. 2201-TDP-ER-B-02 ir 2201- TDP - ER.SŽ-I Nevykdomi kiekiai

Inžininkas valdymo agentūros
Medija priežiūros ir
statybos projektų vadovs.

Alida Pajaujienė
2020m

44	Šulinio įrengimas		vnt	-8,00	Patikslinus TDP sprendinius išleidus TDP ER-02 laida A pagal brėž. 2201-TDP-ER-B-02 ir 2201-TDP-ER-SŽ-1 Nevykdomi kiekiai
45	Duobių užpylimas		m ³	-21,00	Patikslinus TDP sprendinius išleidus TDP ER-02 laida A pagal brėž. 2201-TDP-ER-B-02 ir 2201-TDP-ER-SŽ-1 Nevykdomi kiekiai
46	Vamzdžių įvadų į šulinius įrengimas		vnt	-42,00	Patikslinus TDP sprendinius išleidus TDP ER-02 laida A pagal brėž. 2201-TDP-ER-B-02 ir 2201-TDP-ER-SŽ-1 Nevykdomi kiekiai
47	Vamzdžių įvadų į atramas įrengimas		vnt	-10,00	Patikslinus TDP sprendinius išleidus TDP ER-02 laida A pagal brėž. 2201-TDP-ER-B-02 ir 2201-TDP-ER-SŽ-1 Nevykdomi kiekiai
48	Asfaltinės dangos ardymas atstatymas		m ²	-186,00	Patikslinus TDP sprendinius išleidus TDP ER-02 laida A pagal brėž. 2201-TDP-ER-B-02 ir 2201-TDP-ER-SŽ-1 Nevykdomi kiekiai
* P.vz.: nenupirkti darbai / paslaugos, medžiagos, įrenginiai ar trūkstami kiekiai, keičiami darbai					

Statinio statybos vadovas*

Mindaugas Švilpa
(vardas ir pavardė) 2025-09-11
(data)

Statinio statybos techninis priežiūrėtojas*

Artūras Zolba
(vardas ir pavardė) 2025-09-11
(data)

IVA statybos projektų vadovas

Mindaugas Meiženis
(vardas ir pavardė)

(statinio specialųjų statybos darbų techninės priežiūros vadovas*) (parašas)

Almantas Malinauskas
(vardas ir pavardė) 2025-09-11
(data)

*Tik rengiant nevykdomų statybos darbų sąrašą

Infrastruktūros valdymo agentūros
statybos projektų vadovas

Micela projektai
2025-09-11

Sprendimų dėl papildomų ir
nevykdomų statybos darbų
priėmimo krašto apsaugos sistemoje
tvarkos aprašo
I priedas

PAPILDOMŲ STATYBOS DARBŲ SARAŠAS

2025 m. 08 24 d. Nr. 2
Vilnius

Objektas: Inžinerinių tinklų ir kitų inžinerinių statinių Vaidoto g. 209, Kaune rekonstravimo darbai
(statinio pavadinimas, adresas, statybos rūšis)

Statybos dalyviai:

UAB „INTI“
(rangovo pavadinimas)

statybos vadovas

Mindaugas Švilpa
(pareigos, vardas ir pavardė)

Infrastruktūros valdymo agentūros antro projektų
valdymo skyriaus statybos projektų vadovas

Mindaugas Meižėnis
(vardas ir pavardė)

Infrastruktūros valdymo agentūros techninės
priežiūros skyriaus statybos projektų vadovas

Artūnas Zolba
(vardas ir pavardė)

Projektuotojas UAB „Patvanka“

projekto vadovas

Gytis Venslovas

(vardas ir pavardė)

Siūloma pagal sutartį 2024 m. liepos 5 d. d. Nr. 16S-43 (5.6) atlikti papildomus statybos darbus

Papildomi statybos darbai

Eil. Nr.	Papildomų statybos darbų pavadinimas	Mato vnt.	Kiekis	Papildomų statybos darbų atsiradimo priežastis
	1. SKLYPO PLANO DALIS			
	1. Išorinė virinto tinklo tvora			
1.1	H-220mm, tvoros įrengimas kai metaliniai stulpai tvirtinami į betoninius pamatus	m	5.0	Patikslinus TDP sprendinius išleidus TDP SP-02 laida A pagal brėž. 2201-TDP-SP-B-02 ir 2201-TDP-SP-SŽ Trūkstami kiekiai.
1.2	Plieninio virinto tinklo segmentai 2500x2200(h)mm, su keturiom standumo briaunom, vielos Ø5mm, akis 50x200(h)mm, cinkuoti, padengti plastikų, spalva žalia (RAL 6005)	vnt	2.0	Patikslinus TDP sprendinius išleidus TDP SP-02 laida A pagal brėž. 2201-TDP-SP-B-02 ir 2201-TDP-SP-SŽ Trūkstami kiekiai.
1.3	Plieninis stulpas 60x40x3000(h)mm su Y tipo viršūne (spygliuotos vielos tvirtinimui) pasvirusia 45° kampu į išorę ir vidų cinkuotas, padengtas plastikų, spalva žalia (RAL 6005); su dangteliu	vnt	4.0	Patikslinus TDP sprendinius išleidus TDP SP-02 laida A pagal brėž. 2201-TDP-SP-B-02 ir 2201-TDP-SP-SŽ Trūkstami kiekiai.
1.4	Tinklo tvirtinimo apkabos	vnt	6.0	Patikslinus TDP sprendinius išleidus TDP SP-02 laida A pagal brėž. 2201-TDP-SP-B-02 ir 2201-TDP-SP-SŽ Trūkstami kiekiai.
1.5	Spygliuota viela (3 eilėmis)	m	30	Patikslinus TDP sprendinius išleidus TDP SP-02 laida A pagal brėž. 2201-TDP-SP-B-02 ir 2201-TDP-SP-SŽ Trūkstami kiekiai.
1.6	Tvirtinimo sąvarža spygliuotai vielai, vielos Ø3,5mm,	vnt	12	Patikslinus TDP sprendinius išleidus TDP SP-02 laida A pagal brėž. 2201-TDP-SP-B-02 ir 2201-TDP-SP-SŽ Trūkstami kiekiai.
	2. ELEKTRONINIŲ RYŠIŲ KABELIŲ ĮVADO UŽDENGIMO KONSTRUKCIJA			
2.7	Lauko akmenų grindinio ardymas rankiniu būdu	100m2	0.01	Patikslinus TDP sprendinius išleidus TDP SP-02 laida A pagal brėž. 2201-TDP-SP-SŽ Nenuipirkti darbai
2.8	Grunto kasimas rankiniu būdu	m3	0.45	Patikslinus TDP sprendinius išleidus TDP SP-02 laida A pagal brėž. 2201-TDP-SP-SŽ Nenuipirkti darbai
2.9	Trasėjų ir duobių užpylimas rankiniu būdu	m3	0.45	Patikslinus TDP sprendinius išleidus TDP SP-02 laida A pagal brėž. 2201-TDP-SP-SŽ

Eil. Nr.	Papildomų statybos darbų pavadinimas	Mato vnt.	Kiekis	Papildomų statybos darbų atsiradimo priežastis
2.10	Lauko akmenų grindinio atstatymas, užpildant siūles smėliu	100m2	0.01	Nenupirkti darbai Patikslinus TDP sprendinius išleisus TDP SP-02 laida A pagal brėž. 2201-TDP-SP-SŽ Nenupirkti darbai
3.1	3. Ardymo darbai Tvoros iš surenkamų g/b elementų išmontavimas: - surenkamos g/b plokštės 2500x150x2200(h) mm	vnt/m3	2/1.7	Patikslinus TDP sprendinius išleisus TDP SP-02 laida A pagal brėž. 2201-TDP-SP-B-02 ir 2201-TDP-SP-SŽ Trūkstami kiekiai.
3.2	Statybinio laužo išvežimas	t	5.0	Patikslinus TDP sprendinius išleisus TDP SP-02 laida A pagal brėž. 2201-TDP-SP-B-02 ir 2201-TDP-SP-SŽ Trūkstami kiekiai.
4.1	4. Informacinių stendų įrengimas Esamo stendo naujos plieninės atramos cinkuotos dažytos: - plieno vamzdis 40x60x3; L-5000 (3 vnt); - pl.plokštelė 8x60x40 (6 vnt) vamzdžio galų užtvirtinimui; - tvirtinimo varžtai M 12, nerūd. pl. 8.8 kl. su veržlėmis ir poveržlėmis (9 vnt).	vnt/ kg	3 /80	Patikslinus TDP sprendinius išleisus TDP SP-02 laida A pagal brėž. 2201-TDP-SP-B-02 ir 2201-TDP-SP-SŽ Nenupirkti darbai.
5.1	5. STATINIO KONSTRUKCIJOS Elektroninių ryšių kabelių įvado uždengimo konstrukcija Smulkių plieninių tvirtinimo detalių montavimas, tvirtinant varžtais, kai detalių masė iki 2kg	t	0.019	Patikslinus TDP sprendinius išleisus TDP SP-02 laida A pagal brėž. 2201-TDP-SK-B-05 ir 2201-TDP-SK-SŽ Nenupirkti darbai.
5.2	Metalinės konstrukcijos	t	0.019	Patikslinus TDP sprendinius išleisus TDP SP-02 laida A pagal brėž. 2201-TDP-SK-B-05 ir 2201-TDP-SK-SŽ Nenupirkti darbai.
5.3	Lengvo tipo metalinių konstrukcijų nuvalymas	t	0.019	Patikslinus TDP sprendinius išleisus TDP SP-02 laida A pagal brėž. 2201-TDP-SK-B-05 ir 2201-TDP-SK-SŽ Nenupirkti darbai.
5.4	Lengvo tipo metalinių konstrukcijų gruntavimas	t	0.019	Patikslinus TDP sprendinius išleisus TDP SP-02 laida A pagal brėž. 2201-TDP-SK-B-05 ir 2201-TDP-SK-SŽ Nenupirkti darbai.

Eil. Nr.	Papildomų statybos darbų pavadinimas	Mato vnt.	Kiekis	Papildomų statybos darbų atsiradimo priežastis
5.5	Vidaus angokraščių paviršių aptaisymas plokštimis, tvirtinant prie įrengto metalinio karkaso, kai plokštės cemento-pjuvenų. Savisriegiai plokštės tvirtinimui - nerūdijančio pl. 4,2x45 su įleidžiama galvute, 32 vnt.	m2	1.1	Patikslinus TDP sprendinius išleidus TDP SP-02 laida A pagal brėž. 2201-TDP-SK-B-05 ir 2201-TDP-SK-SŽ Nenupirkti darbai.
5.6	Cemento-pjuvenų plokštės "Cetris", 1250x3350x16mm	m2	1.1	Patikslinus TDP sprendinius išleidus TDP SP-02 laida A pagal brėž. 2201-TDP-SK-B-05 ir 2201-TDP-SK-SŽ Nenupirkti darbai.
5.7	Paruoštų dažymui sienų surenkamų konstrukcijų labai geras dažymas vandens emulsiniais dažais	100m2	0.011	Patikslinus TDP sprendinius išleidus TDP SP-02 laida A pagal brėž. 2201-TDP-SK-B-05 ir 2201-TDP-SK-SŽ Nenupirkti darbai.

* P.vz.: nenupirkti darbai / paslaugos, medžiagos, įrenginiai ar trūkstanti kiekiai, keičiami darbai

UAB „INTI“ statybos vadovas

Mindaugas Švilpa

2025-08-27

(vardas ir pavardė) (data)

IVA techninės priežiūros skyriaus statybos projektų vadovas

statinio statybos techninis

priežiūros kv. at. Nr. 32275

Arūnas Zolba

(parašas)

(vardas ir pavardė)

IVA antro projektų valdymo skyriaus statybos projektų vadovas

Mindaugas Meiženis

(parašas)

(vardas ir pavardė)

2025-09-03

(data)

(statinio specialiujų statybos darbų techninės priežiūros vadovas)

(parašas)

(vardas ir pavardė)

(data)

2025-08-29
Aurelija Rastm...

Sprendimų dėl papildomų ir nevykdomų statybos darbų
priėmimo ir jų įgyvendinimo krašto apsaugos
sistemoje tvarkos aprašo

1 priedas

PAPILDOMŲ STATYBOS DARBŲ / PASLAUGŲ SĄRAŠAS
2025 m. Nr. Vilnius

Objektas: Inžinerinių tinklų ir kitų inžinerinių statinių Vaidoto g. 209, Kaune rekonstravimo darbai
(statinio pavadinimas, adresas, statybos rūšis)

Statybos dalyviai: UAB „INTI“ atstovas (Rangovo pavadinimas)	Statybos vadovas	Mindaugas Švilpa (pareigos, vardas ir pavardė)
Infrastruktūros valdymo agentūros (IVA)	Statybos projektų vadovas	Mindaugas Meiženis (vardas ir pavardė)
Statinio statybos techninės priežiūros vadovas		Arūnas Zolba (vardas ir pavardė)
Projektuotojas UAB "Patvanka"	Projekto vadovas	Gytis Venšlovas (vardas ir pavardė)

Siūloma pagal sutartį (2024 m. Liepos mėn. 5 d. Nr. 16S-43) atlikti papildomus statybos darbus / įsigyti paslaugas:

Infrastruktūros valdymo agentūros
Techninės priežiūros skyriaus
statybos projektų vadovė
Viktorija Pajaujienė

Papildomi statybos darbai / paslaugos
MEDŽIAGŲ KIEKIŲ ŽINIARAŠTIS

MEDŽIAGŲ KIEKIŲ ŽINIARAŠTIS					
Eil. Nr.	Pavadinimas ir techninės charakteristikos	Mato vnt.	Kiekis		Pastabos
			Skirtumas		
	MEDŽIAGOS				
1	PE v. Ø110 mm vamzdis kloti uždaru būdu	m	168,00		Patikslinus TDP sprendinius išleidus TDP E-02 laida A pagal brėž. 2201-TDP-E-B-02 ir 2201-TDP-E.SŽ. Trūkštami kiekiai.
	MONTAVIMAS				
2	Vamzdžio paklojimas uždaru būdu	m	168,00		Patikslinus TDP sprendinius išleidus TDP E-02 laida A pagal brėž. 2201-TDP-E-B-02 ir 2201-TDP-E.SŽ. Trūkštami kiekiai.
	0,4 kv kabeliniai tinklai (iš budėtojo patalpos)				
3	Kabelis vario gysla 3x2.5mm ²	m	4,00		Patikslinus TDP sprendinius išleidus TDP E-02 laida A pagal brėž. 2201-TDP-E-B-02 ir 2201-TDP-E.SŽ. Trūkštami kiekiai.
4	PVC vamzdis Ø110, su montavimu	m	2,00		Patikslinus TDP sprendinius išleidus TDP E-02 laida A pagal brėž. 2201-TDP-E-B-02 ir 2201-TDP-E.SŽ. Trūkštami kiekiai.
5	PVC vamzdis Ø50, su montavimu	m	4,00		Patikslinus TDP sprendinius išleidus TDP E-02 laida A pagal brėž. 2201-TDP-E-B-02 ir 2201-TDP-E.SŽ. Trūkštami kiekiai.
6	Signalinė juosta, su montavimu	m	5,00		Patikslinus TDP sprendinius išleidus TDP E-02 laida A pagal brėž. 2201-TDP-E-B-02 ir 2201-TDP-E.SŽ. Trūkštami kiekiai.
	Montavimas				
7	Tranšėjos kasimas, užkasimas	m	5,00		Patikslinus TDP sprendinius išleidus TDP E-02 laida A pagal brėž. 2201-TDP-E-B-02 ir 2201-TDP-E.SŽ. Trūkštami kiekiai.
8	Vamzdžio paklojimas	m	5,00		Patikslinus TDP sprendinius išleidus TDP E-02 laida A pagal brėž. 2201-TDP-E-B-02 ir 2201-TDP-E.SŽ. Trūkštami kiekiai.
9	Signalinės juostos paklojimas	m	5,00		Patikslinus TDP sprendinius išleidus TDP E-02 laida A pagal brėž. 2201-TDP-E-B-02 ir 2201-TDP-E.SŽ. Trūkštami kiekiai.

	MEDŽIAGOS	ELEKTRONINIAI RYŠIAI			
10	Ryšių kabelinis šulinys RKŠ-2-8 (montuojamas) ketinis liukas su užraktu		vnt	3,00	Patikslinus TDP spendinius išleidus TDP ER-02 laida A pagal brėž. 2201-TDP-ER-B-02 ir 2201-TDP – ER.SŽ-1 Trūkštami kiekiai.
11	ketinis liukas su užraktu		vnt	3,00	Patikslinus TDP spendinius išleidus TDP ER-02 laida A pagal
12	g/b žiedas po ketiniu liuku		vnt	3,00	Patikslinus TDP spendinius išleidus TDP ER-02 laida A pagal
13	atskiras dugnas		vnt	3,00	Patikslinus TDP spendinius išleidus TDP ER-02 laida A pagal
14	PE v. Ø110 vamzdis kloti uždaru būdu		m	374,00	Patikslinus TDP spendinius išleidus TDP ER-02 laida A pagal brėž. 2201-TDP-ER-B-02 ir 2201-TDP – ER.SŽ-1 Trūkštami kiekiai.
	MONTAVIMAS				
15	Šulinio montavimas ant esamos kanalizacijos		vnt	3,00	Patikslinus TDP spendinius išleidus TDP ER-02 laida A pagal brėž. 2201-TDP-ER-B-02 ir 2201-TDP – ER.SŽ-1 Trūkštami kiekiai.
16	Duobės kasimas vamzdžių paklojimui uždaru būdu		m ³	10,00	Patikslinus TDP spendinius išleidus TDP ER-02 laida A pagal brėž. 2201-TDP-ER-B-02 ir 2201-TDP – ER.SŽ-1 Trūkštami kiekiai.
17	Vamzdžių paklojimas uždaru būdu		m	374,00	Patikslinus TDP spendinius išleidus TDP ER-02 laida A pagal brėž. 2201-TDP-ER-B-02 ir 2201-TDP – ER.SŽ-1 Trūkštami kiekiai.
18	Vejos atstatymas		m ²	119,00	Patikslinus TDP spendinius išleidus TDP ER-02 laida A pagal brėž. 2201-TDP-ER-B-02 ir 2201-TDP – ER.SŽ-1 Trūkštami kiekiai.
19	Žvyro dangos ardymas atstatymas		m ³	106,00	Patikslinus TDP spendinius išleidus TDP ER-02 laida A pagal brėž. 2201-TDP-ER-B-02 ir 2201-TDP – ER.SŽ-1 Trūkštami kiekiai.
	DEMONTAVIMAS				
20	Ryšių šulinys		vnt	3,00	Patikslinus TDP spendinius išleidus TDP ER-02 laida A pagal brėž. 2201-TDP-ER-B-02 ir 2201-TDP – ER.SŽ-1 Trūkštami kiekiai.

* Puz. nenumipikti darbai / paslaugos, medžiagos, įrenginiai ar rūkstami kiekiai, keičiami darbai

Statinio statybos vadovas*

Mindaugas Švilpa 2025-08-11
(vardas) (data)

Statinio statybos techninis priežiūreio

Z. Arūnas Zolba 2025-08-11
(vardas ir pavardė) (data)

IVA statybos projektų vadovas

Mindaugas Meiženis
(vardas ir pavardė)

Almantas Malinauskas 2025-08-11
(vardas ir pavardė) (data)

(statinio specialųjų statybos darbų techninės priežiūros vadovas*) (p)

* Tik rengiant nevykdomų statybos darbų sąrašą

Infrastruktūros valdymo agentūros
statybos priežiūros vietas
statybos projektų vad.

DETALŪS METADUOMENYS	
Dokumento sudarytojas (-ai)	Infrastruktūros valdymo agentūra 188743887, Vilnius, Giedraičių g. 41-101 UAB Inti 133165398, Draugystės g. 8H, 51264 Kaunas
Dokumento pavadinimas (antraštė)	SUSITARIMAS NR. 1 PRIE 2024 M. LIEPOS 5 D. STATYBOS RANGOS VIEŠOJO PIRKIMO-PARDAVIMO SUTARTIES NR. 16S-43 (UAB "INTI" VAIDOTO G. 209, KAUNAS)
Dokumento registracijos data ir numeris	2025-09-24 Nr. 16S-86
Dokumento gavimo data ir dokumento gavimo registracijos numeris	–
Dokumento specifikacijos identifikavimo žymuo	ADOC-V1.0
Parašo paskirtis	Pasirašymas
Parašą sukūrusio asmens vardas, pavardė ir pareigos	Rolandas Raižys, Generalinis direktorius, 133165398
Sertifikatas išduotas	ROLANDAS RAIŽYS LT
Parašo sukūrimo data ir laikas	2025-09-24 12:17:18 (GMTZ)
Parašo formatas	–
Laiko žymoje nurodytas laikas	–
Informacija apie sertifikavimo paslaugų teikėją	–
Sertifikato galiojimo laikas	–
Parašo paskirtis	Pasirašymas
Parašą sukūrusio asmens vardas, pavardė ir pareigos	GIEDRIUS VANAGAS, Direktorius, Vadovybė
Sertifikatas išduotas	GIEDRIUS VANAGAS LT
Parašo sukūrimo data ir laikas	2025-09-24 16:12:48 (GMT+03:00)
Parašo formatas	–
Laiko žymoje nurodytas laikas	–
Informacija apie sertifikavimo paslaugų teikėją	–
Sertifikato galiojimo laikas	–
Informacija apie būdus, naudotus metaduomenų vientisumui užtikrinti	"
Pagrindinio dokumento priedų skaičius	4
Pagrindinio dokumento pridedamų dokumentų skaičius	–
Priedamo dokumento sudarytojas (-ai)	–
Priedamo dokumento pavadinimas (antraštė)	–
Priedamo dokumento registracijos data ir numeris	–
Programinės įrangos, kuria naudojantis sudarytas elektroninis dokumentas, pavadinimas	D
Informacija apie elektroninio dokumento ir elektroninio (-ių) parašo (-ų) tikrinimą (tikrinimo data)	–
Paieškos nuoroda	–
Papildomi metaduomenys	N