


ŽEMĖS SKLYPO PLANAS M 1:500  
Sklypo plotas 2999 m<sup>2</sup>

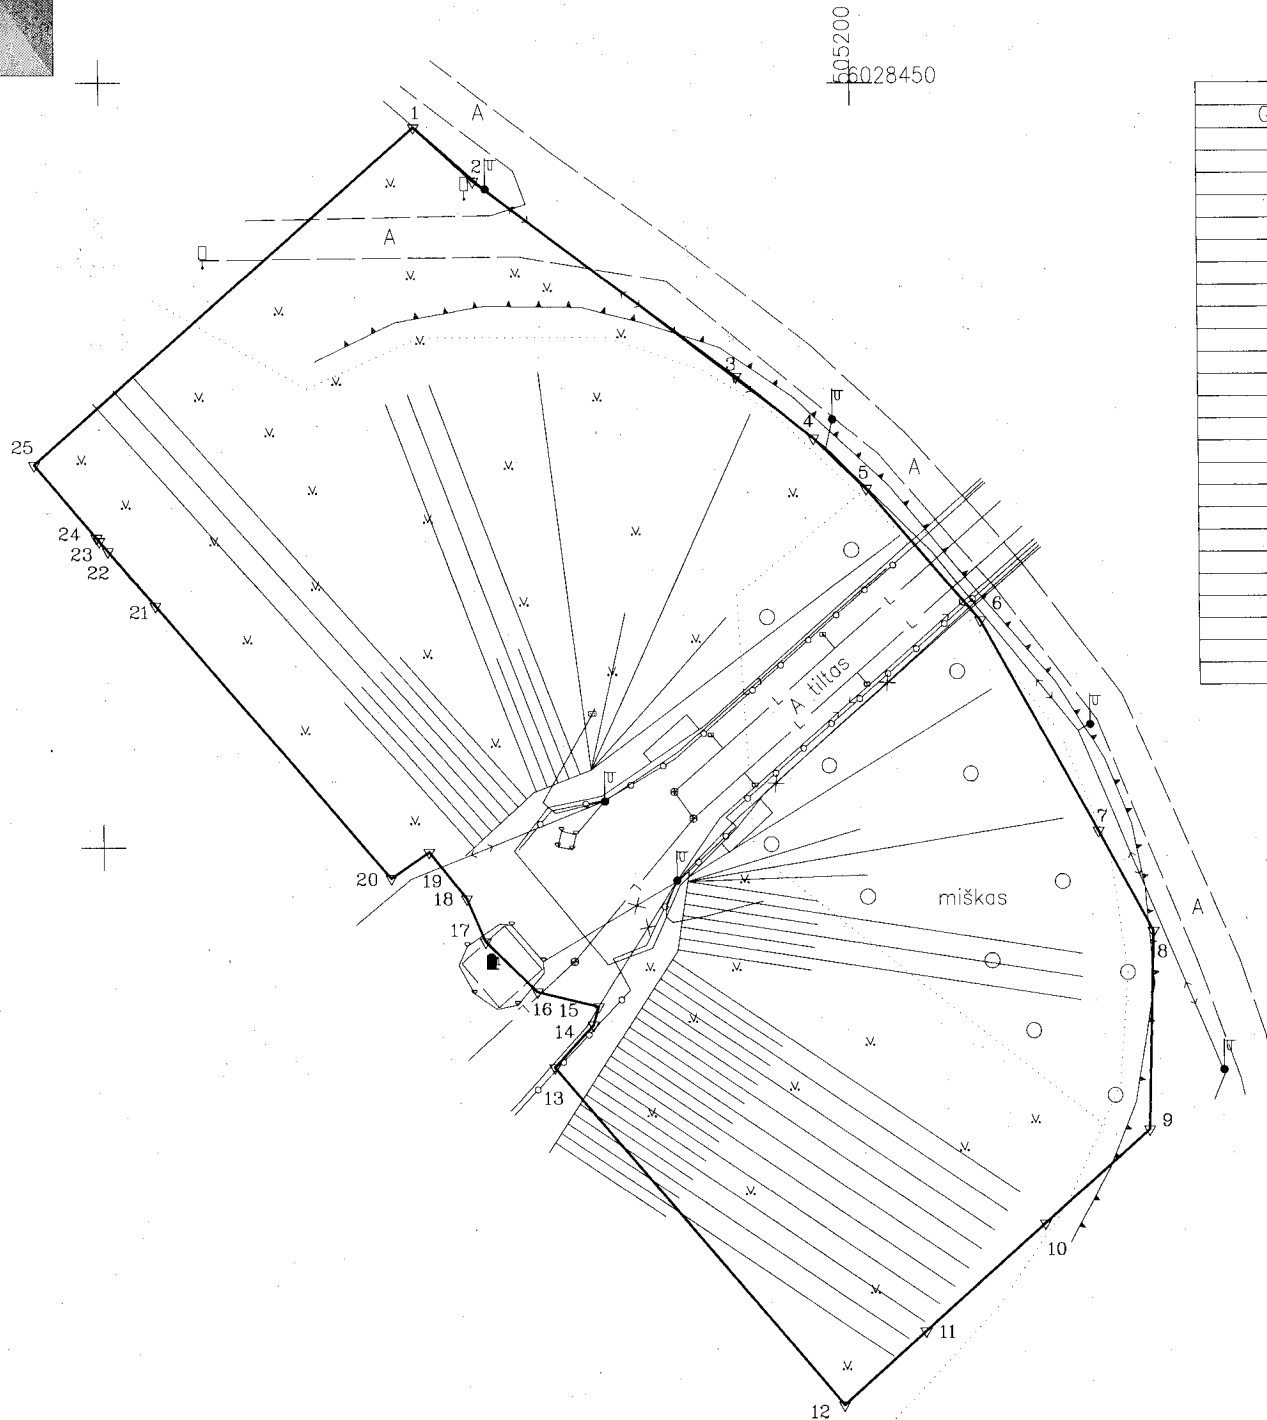

Linijų anotacijų lentelė	
Gretimybė	Atstumas
1-2	5.28
2-3	21.60
3-4	6.53
4-5	4.80
5-6	11.46
6-7	15.82
7-8	7.49
8-9	12.97
9-10	9.30
10-11	10.64
11-12	7.27
12-13	29.11
13-14	3.84
14-15	1.24
15-16	4.19
16-17	4.72
17-18	3.08
18-19	3.95
19-20	3.06
20-21	23.66
21-22	4.76
22-23	0.86
23-24	0.28
24-25	6.32
25-1	33.56

Kadastro:	vietovė	Alytaus m.				blokas			sklypas		
Žemės sklypo kadastro Nr.		1	1	0	1	0	0	3	1		

Savivaldybė	Alytaus m.
Seniūnija	
Gyvenamoji vietovė	Alytaus m.
Galvė, namo Nr.	

Gretimybė	Gretimo žemės sklypo kadastro Nr.	Pastabos
1-12	1101/7001:0001	atlikti kadastriniai matavimai
12-13	1101/7001:0243	atlikti kadastriniai matavimai
13-20	1101/7001:0001	atlikti kadastriniai matavimai
20-21	1101/0019:0541	atlikti kadastriniai matavimai
21-1	1101/0019:0556	atlikti kadastriniai matavimai

Su pagal 2025-12-09 atliktą žemės sklypo ribų pažėnkinimą-parodymą, parengtame žemės sklypo plane išbraižytais ribomis ir apskaičiuotu žemės sklypo plotu sutinku:

Alytaus miesto savivaldybė  
(žemės sklypo savininko (esamojo arba būsimajo) vardas, pavardė) (parašas) 2025-12-09 (data)

Komunikacijos plane pažymėtos pagal kartografavimo vietovėje ir THHS pateiktus duomenis

UAB "Žemės matavimų grupė"

įm.k. 301791912, matininko kvalifikacijos Nr. 2M-M-369  
tel. +37064500772, matavimugrupe@gmail.com  
Sodžiaus g. 9, Širvintos arba Laisvės pr. 60-1013, Vilnius

Pareigos	Parašas	Vardas, pavardė	Data
matavėjas		Vitalijus Jariomenko	2025-12-09

UAB "Žemės matavimų grupė" stampas

ŽEMĖS SKLYPO PLANAS M 1:500

Žemės sklypo plotas 2999 m<sup>2</sup>

Žemės sklypo kadastro numeris:	kodas				blokas				sklypas			
	1	1	0	1	0	0	3	1				

# KOORDINAČIŲ ŽINIARAŠTIS

[illegible]