


Žemės sklypo išdėstymo schema

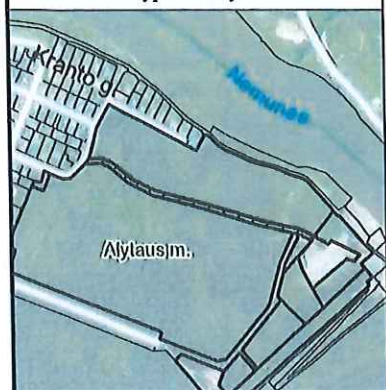


ŽEMĖS SKLYPO PLANAS M 1:2000

Sklypo plotas 4831 m²

Kadastro:	vietovė	Alytaus m.	blokas	sklypas
Žemės sklypo kadastro Nr.	1	1	0	1 7 0 0 1 0 1 1 4

Savivaldybė	Alytaus m.
Seniūnija	
Gyvenamoji vietovė	Alytaus m.
Gatvė, namo Nr.	Proj. skl. Nr. 3

Gretimybė	Gretimo žemės sklypo kadastro Nr.	Pastabos
-----------	-----------------------------------	----------

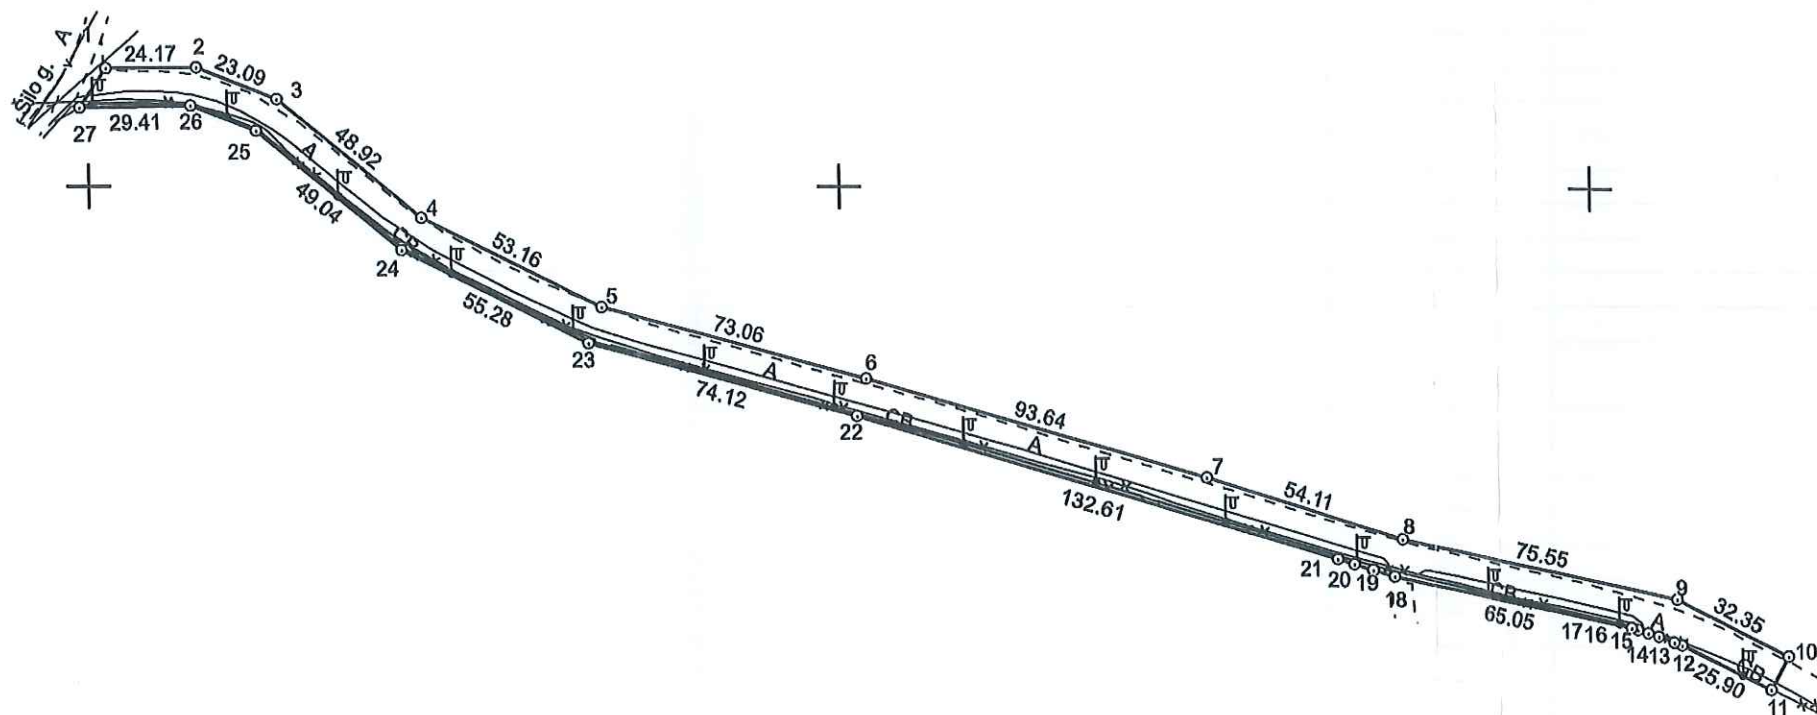

Linijų ilgiai	
10-11	9.85
12-13	2.14
13-14	4.49
14-15	3.03
15-16	2.90
16-17	1.75
18-19	5.86
19-20	5.10
20-21	4.58
25-26	18.91
27-1	12.53

Su pagal atliktą žemės sklypo ribų paženklinimą-parodymą parengtame žemės sklypo plane išbraižytomis ribomis ir apskaičiuotu žemės sklypo plotu sutinku:

Žemės sklypo savininkas(naudotojas):

Architektūros, urbanistikos ir
žemėtvarkos skyriaus
yr. specialistė

1. Alytaus miesto savivaldybės administracija
(vardas, pavardė)

Renata Sušinėkienė (parašas)

(data)

UAB "Inžinerija LT"

INŽINERIJA LT
Geodezija • Projektavimas

į.k 302677178 Pramonės pr. 23, Kaunas info@inzerija.lt, +370 684 42244

Pareigos	Parašas	Vardas ir pavardė	Data
Matininkas-Geodezininkas		AISTIS JOKUBAUSKAS	2022-04-11
Matininkė - geodezininkė		ANDŽELIKA UBARTIENĖ	2022-04-11
Matininko kvalifikacijos pažymėjimo Nr.: 2M-M-2232		GEO OBJEKTO KODAS: 4400-4557-8541	

