


Žemės sklypo išdėstymo schema

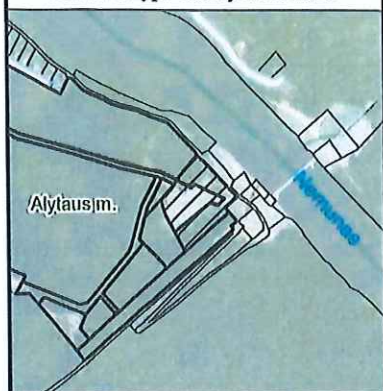


ŽEMĖS SKLYPO PLANAS M 1:1000

Sklypo plotas 14860 m²

Kadastro:	vietovė	Alytaus m.	blokas	sklypas
Žemės sklypo kadastro Nr.	1	1	0	1 0 0 1 9

Savivaldybė	Alytaus m.
Seniūnija	
Gyvenamoji vietovė	Alytaus m.
Gatvė, namo Nr.	Šilo g. 2 Proj. skl. Nr. 2

Gretimybė	Gretimo žemės sklypo kadastro Nr.	Pastabos
1-7	1101/7001: 1	
7-9	1101/0019: 125	
9-12		Proj. skl. Nr. 8
12-15		Proj. skl. Nr. 6
15-17		Proj. skl. Nr. 5
17-18	1101/7001: 114	Proj. skl. Nr. 3
18-1		Proj. skl. Nr. 1

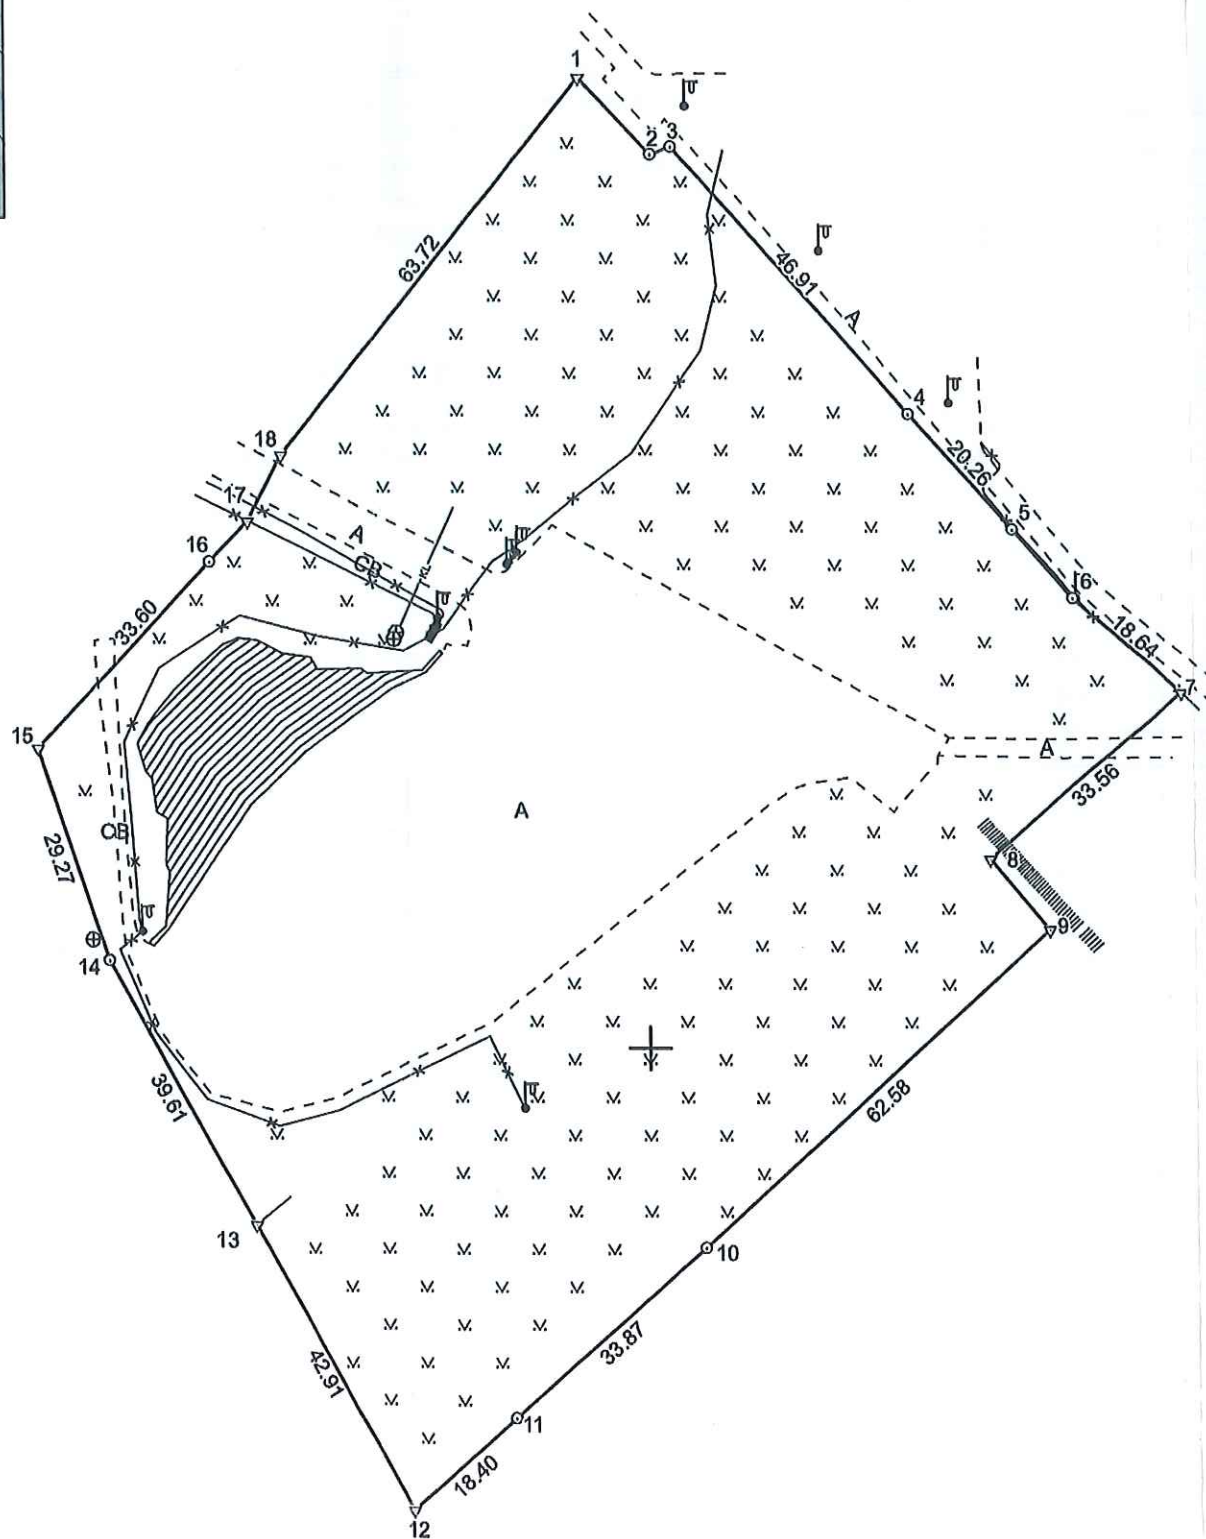

Linijų ilgiai	
1-2	13.82
2-3	2.87
5-6	12.08
8-9	12.22
16-17	7.30
17-18	9.85

Su pagal 2022 m. kovo mėn. 29 d. atliktą žemės sklypo ribų paženklinimą-parodymą parengtame žemės sklypo plane išbraižytomis ribomis ir apskaičiuotu žemės sklypo plotu sutinku:

1. Alytaus miesto savivaldybės administracija
(vardas, pavardė) *Renata Sušinskienė* (parašas) *2022-04-21* (data)

UAB "Inžinerija LT"

INŽINERIJA LT
Geodezija • Projektavimas

į.k 302677178 Pramonės pr. 23, Kaunas info@inzerija.lt, +370 684 42244

Pareigos	Parašas	Vardas ir pavardė	Data
Matininkas-Geodezininkas	<i>[Signature]</i>	AISTIS JOKUBAUSKAS	2022-04-11
Matininkė - geodezininkė	<i>[Signature]</i>	ANDŽELIKA UBARTIENĖ	2022-04-11
Matininko kvalifikacijos pažymėjimo Nr.: 2M-M-2232 GEO OBJEKTO KODAS: 4400-5862-5040			

