


ALYTAUS DAINŲ SLĖNIS




Nemuno pakrantės teritorijos infrastruktūros objektų statybos ir Alytaus Dainų slėnio, Šilo g. 2, Alytuje, rekonstrukcijos priešprojektinių pasiūlymų (vizijos) parengimas

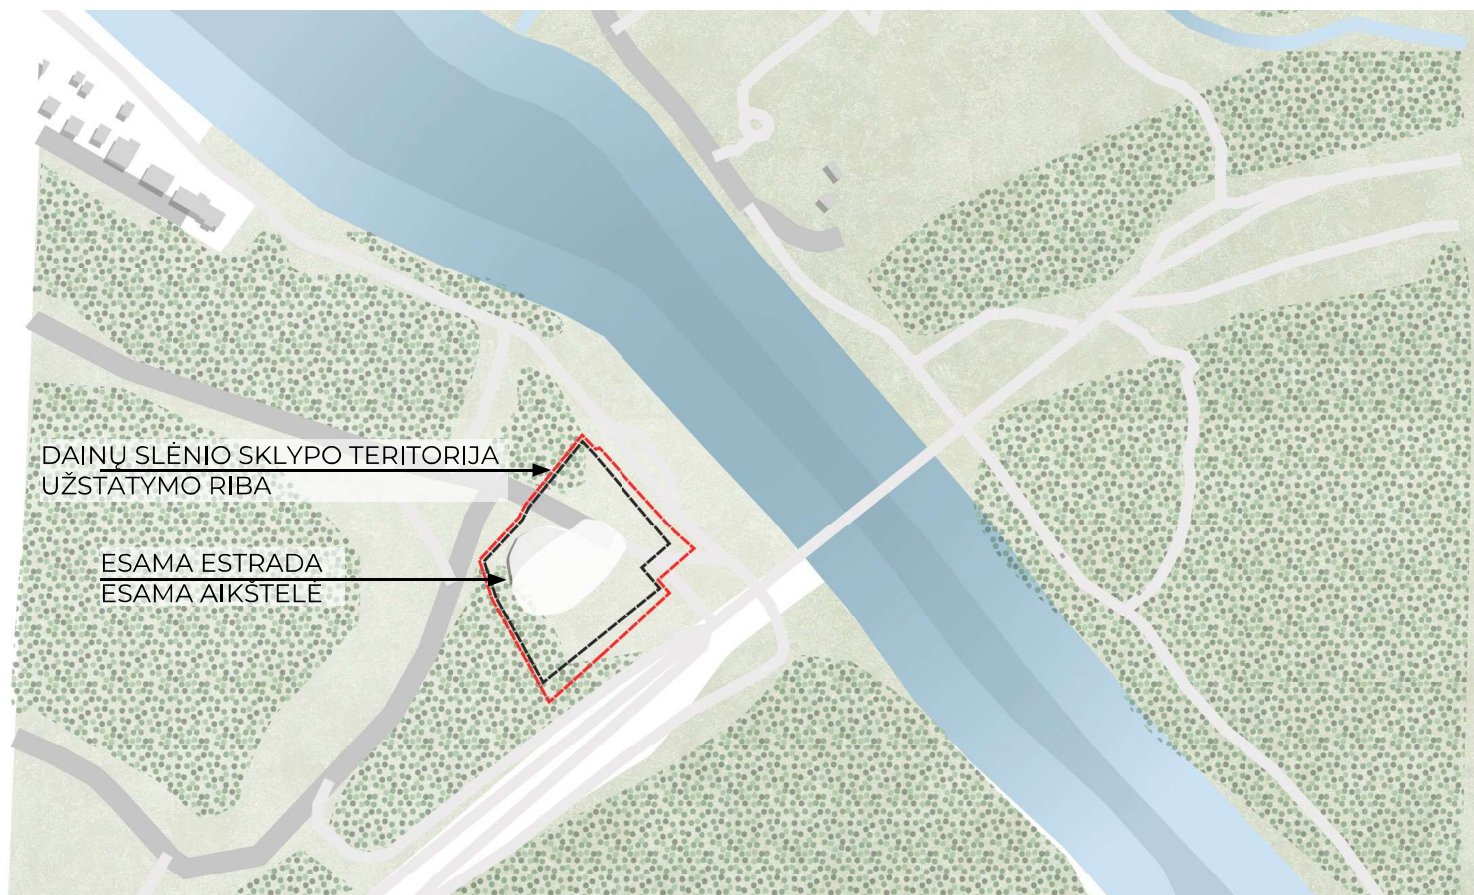

ESAMA SITUACIJA




Nemuno pakrantės teritorijos infrastruktūros objektų statybos ir Alytaus Dainų slėnio, Šilo g. 2, Alytuje, rekonstrukcijos priešprojektinių pasiūlymų (vizijos) parengimas

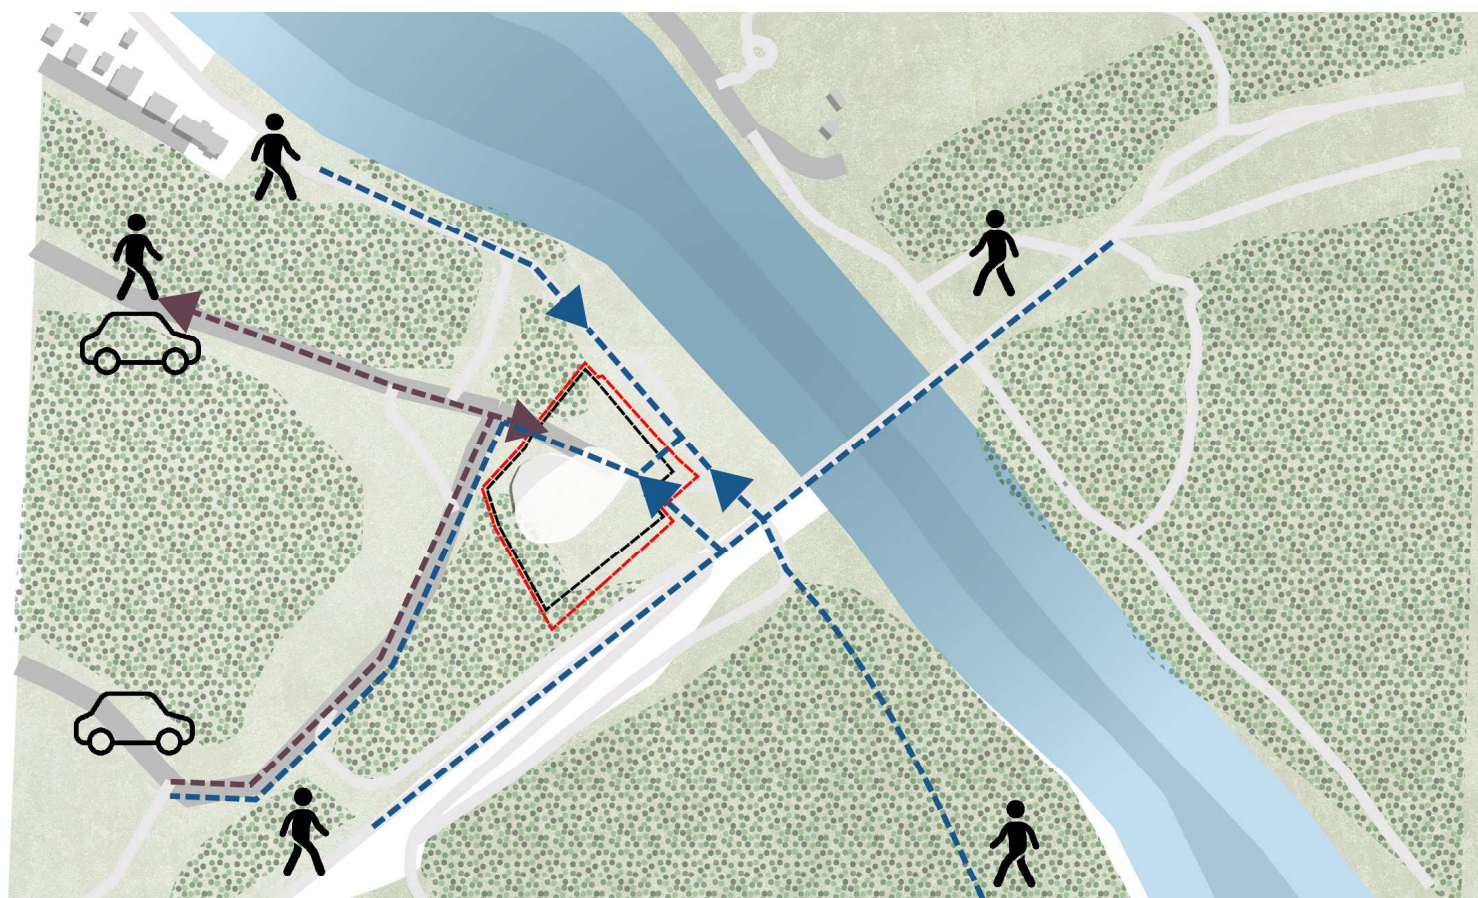

DAINŲ SLĖNIO PASIEKIMAS | PĖSČIŲJŲ JUDĖJIMO SCHEMA




Nemuno pakrantės teritorijos infrastruktūros objektų statybos ir Alytaus Dainų slėnio, Šilo g. 2, Alytuje, rekonstrukcijos priešprojektinių pasiūlymų (vizijos) parengimas

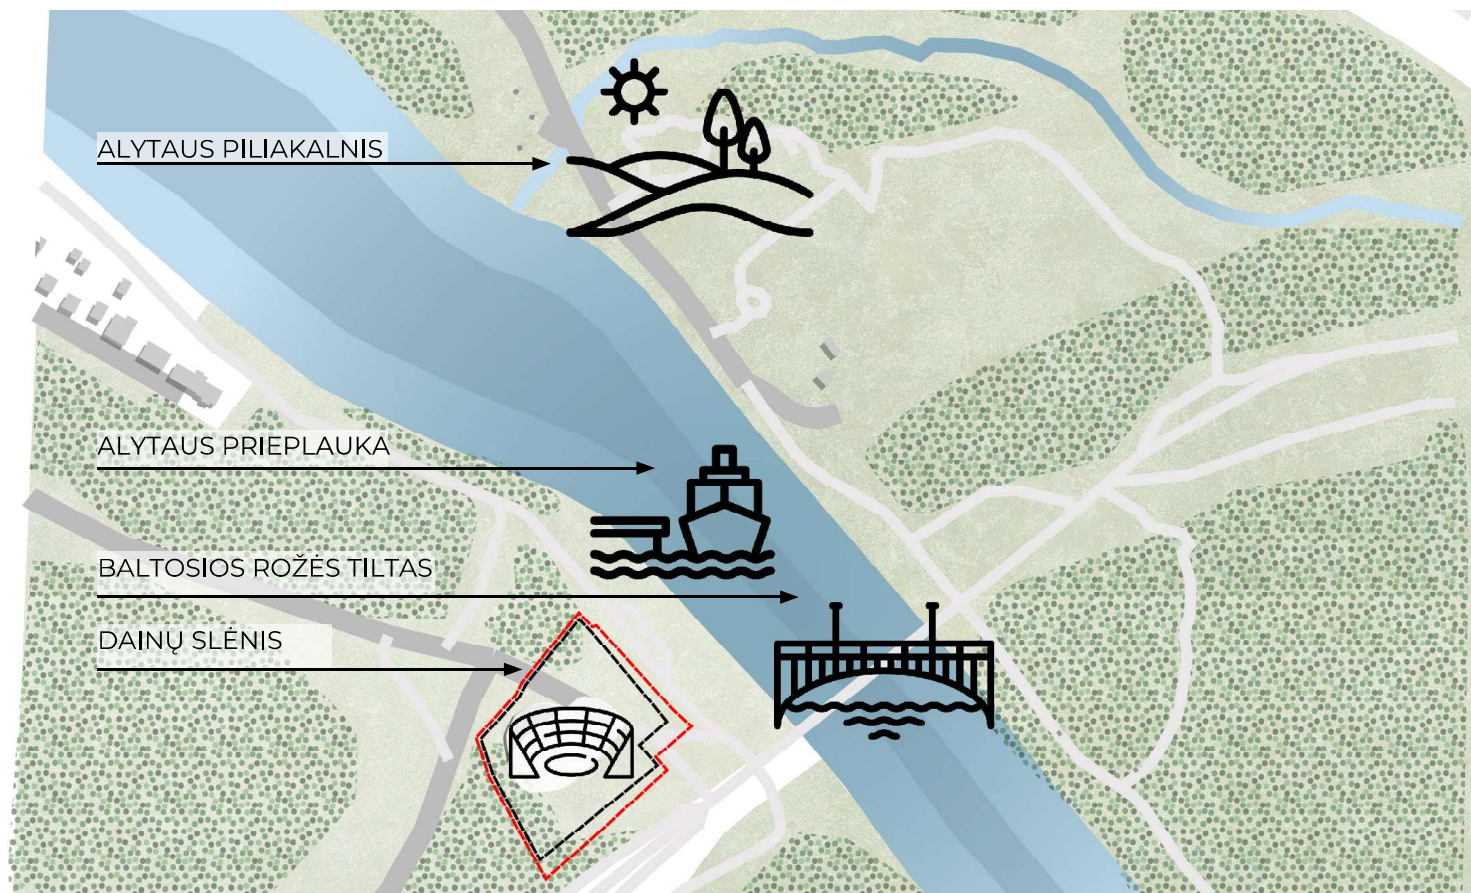

VIETOS ĮVEIKLINIMAS



Nemuno pakrantės teritorijos infrastruktūros objektų statybos ir Alytaus Dainų slėnio, Šilo g. 2, Alytuje, rekonstrukcijos priešprojektinių pasiūlymų (vizijos) parengimas

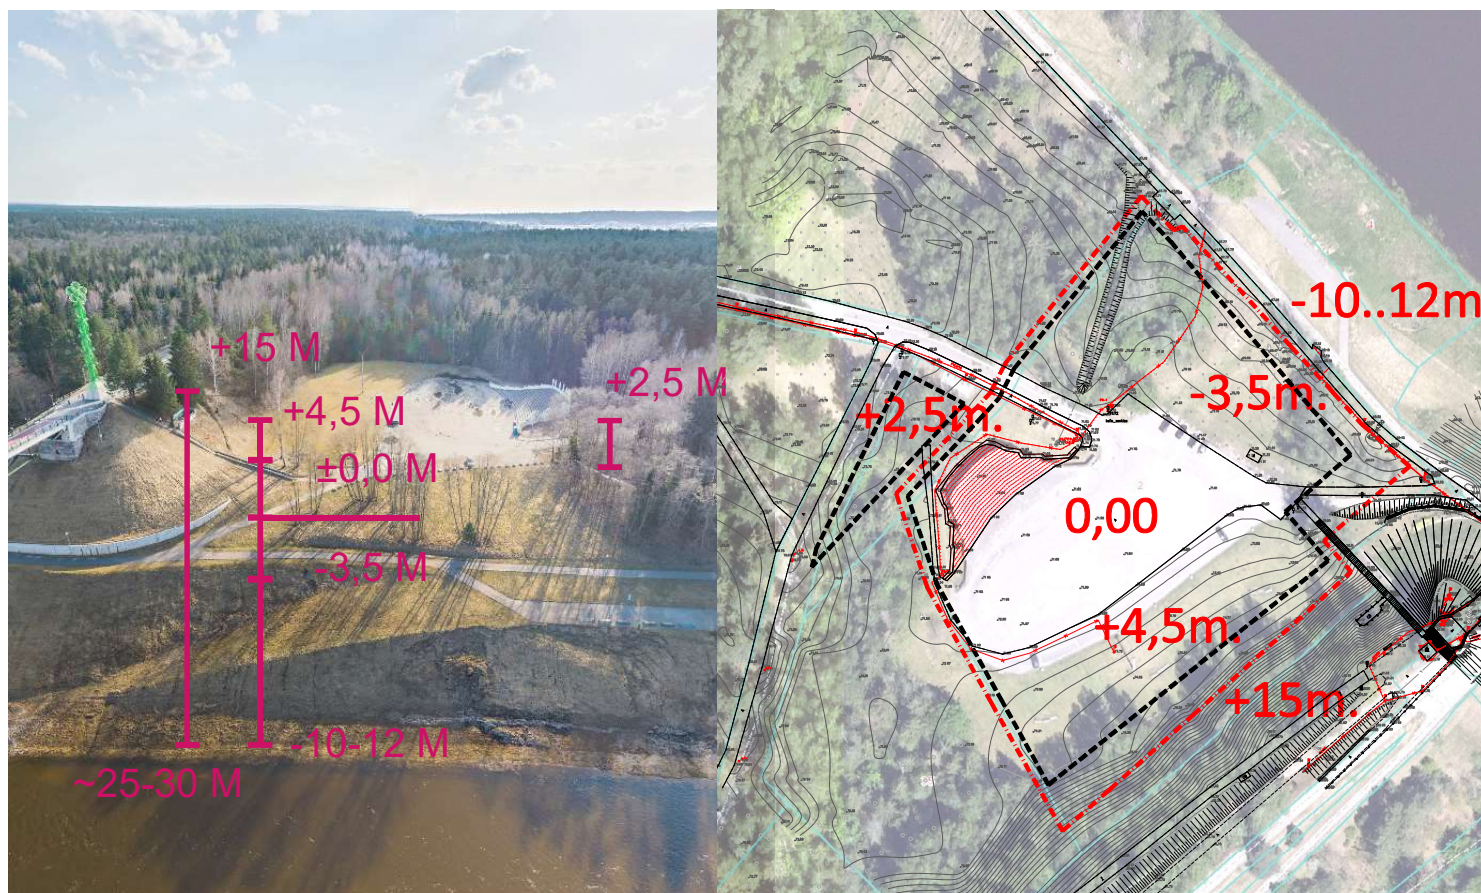

AUKŠČIŲ SKIRTUMAI TERITORIJOJE




Nemuno pakrantės teritorijos infrastruktūros objektų statybos ir Alytaus Dainų slėnio, Šilo g. 2, Alytuje, rekonstrukcijos priešprojektinių pasiūlymų (vizijos) parengimas



KONCEPCIJA




Nemuno pakrantės teritorijos infrastruktūros objektų statybos ir Alytaus Dainų slėnio, Šilo g. 2, Alytuje, rekonstrukcijos priešprojektinių pasiūlymų (vizijos) parengimas

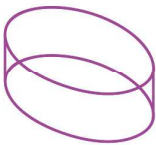


ESAMA APTAKI FORMA

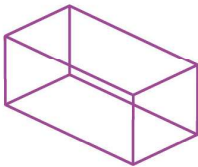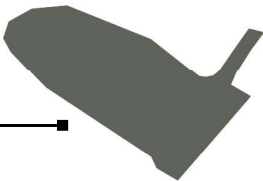

ĮRĖMINIMAS | FORMAVIMAS

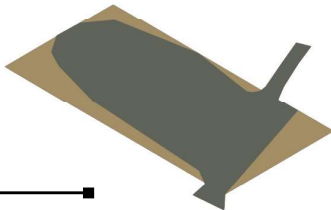


NAUJA KRYPTIS

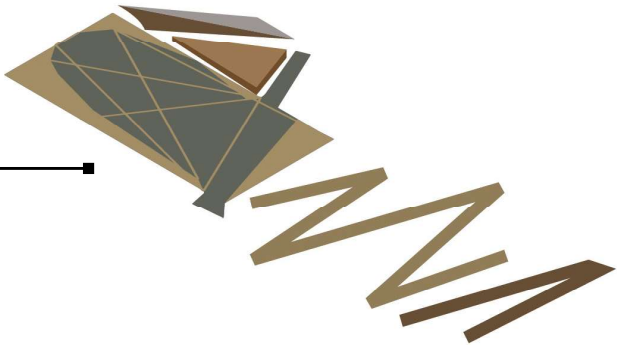

KONCEPCIJA



Nemuno pakrantės teritorijos infrastruktūros objektų statybos ir Alytaus Dainų slėnio, Šilo g. 2, Alytuje, rekonstrukcijos priešprojektinių pasiūlymų (vizijos) parengimas

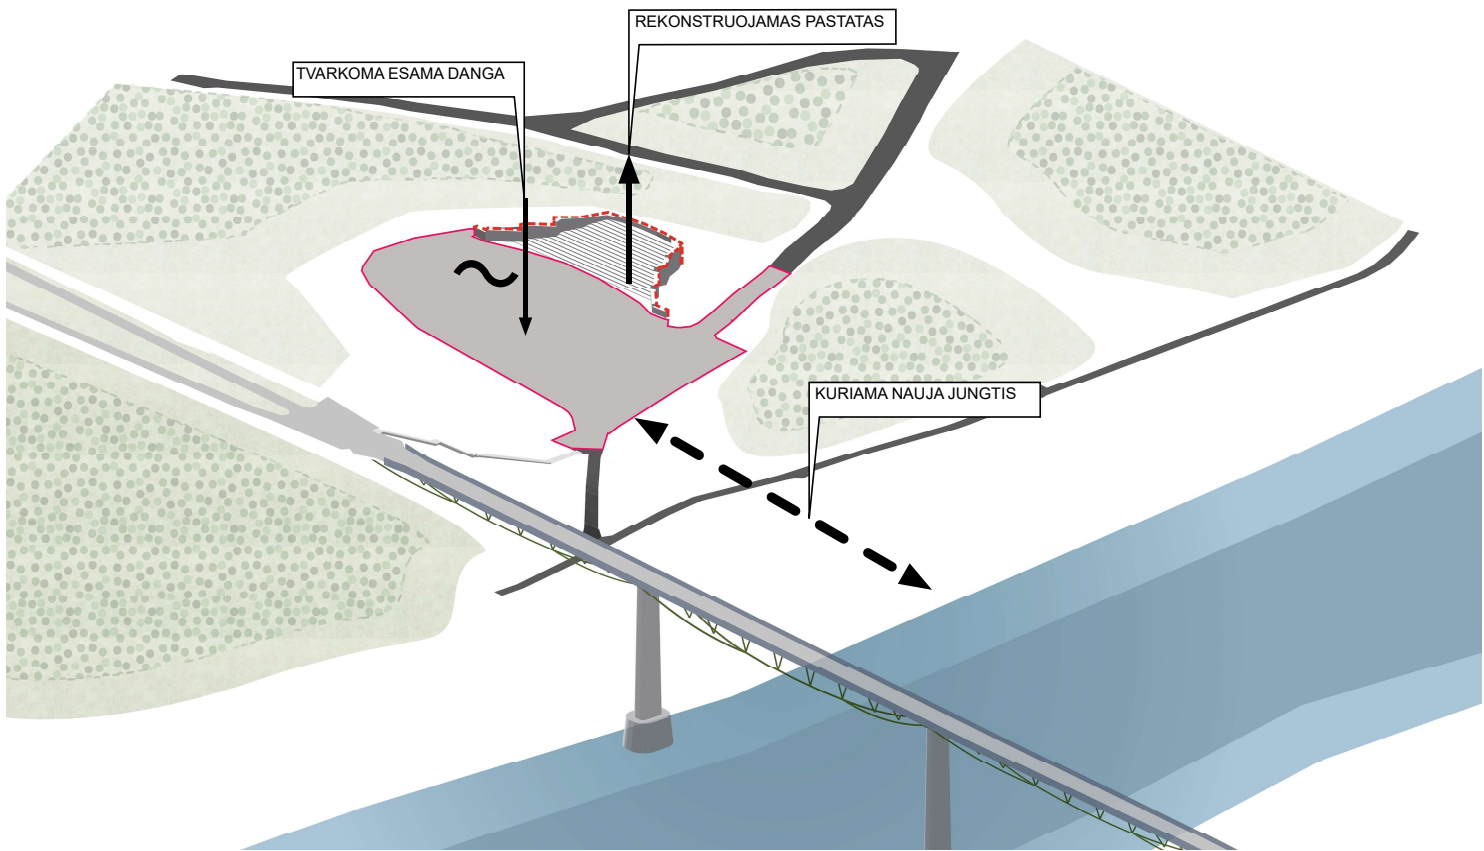

KONCEPCIJA




Nemuno pakrantės teritorijos infrastruktūros objektų statybos ir Alytaus Dainų slėnio, Šilo g. 2, Alytuje, rekonstrukcijos priešprojektinių pasiūlymų (vizijos) parengimas



KONCEPCIJA | ESAMA SITUACIJA




Nemuno pakrantės teritorijos infrastruktūros objektų statybos ir Alytaus Dainų slėnio, Šilo g. 2, Alytuje, rekonstrukcijos priešprojektinių pasiūlymų (vizijos) parengimas

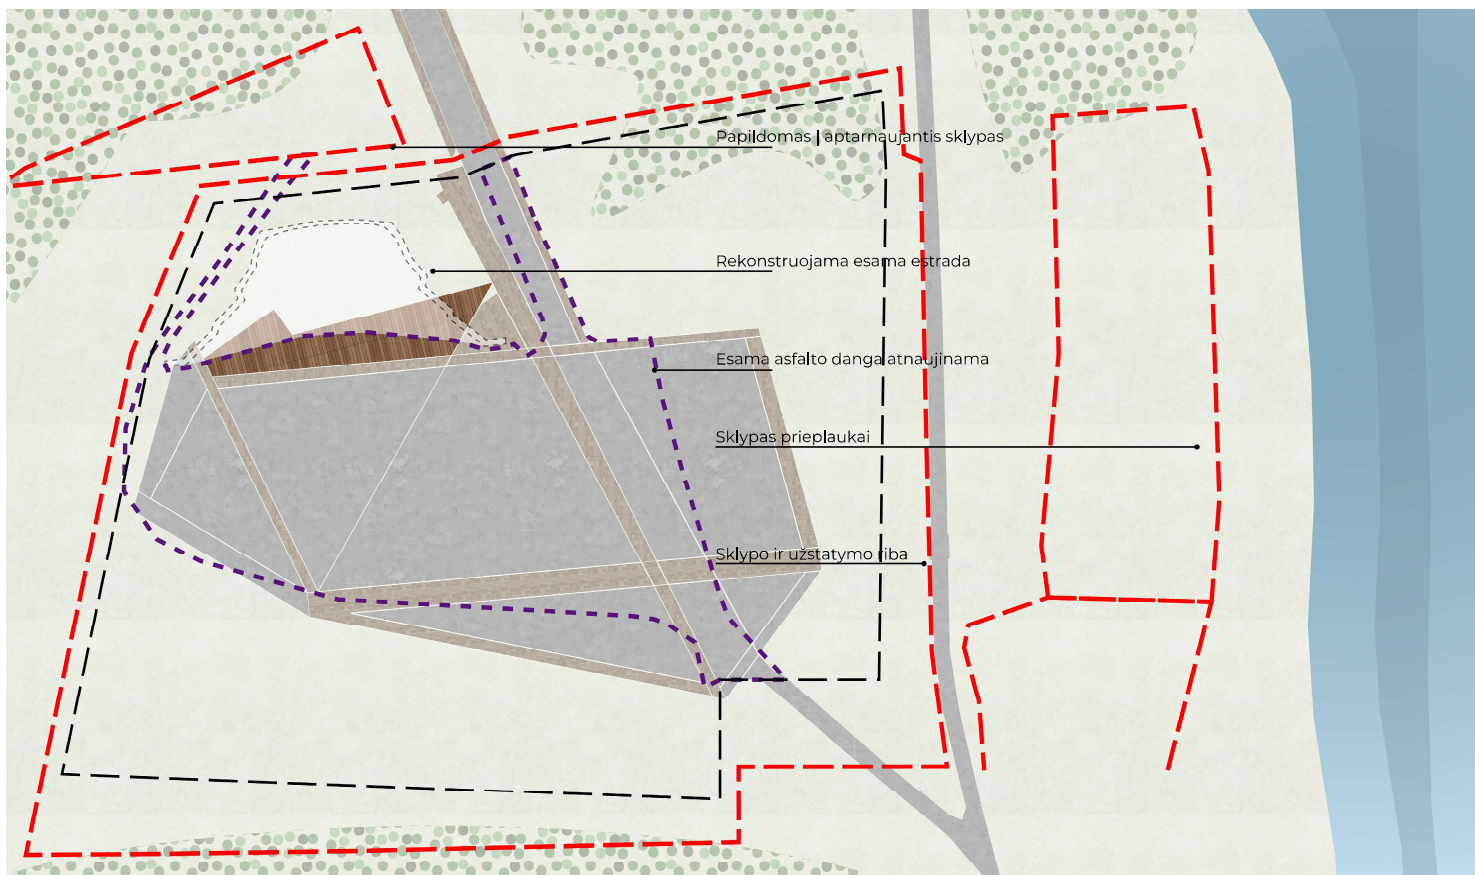

KONCEPCIJA | KEIČIAMA SITUACIJA




Nemuno pakrantės teritorijos infrastruktūros objektų statybos ir Alytaus Dainų slėnio, Šilo g. 2, Alytuje, rekonstrukcijos priešprojektinių pasiūlymų (vizijos) parengimas

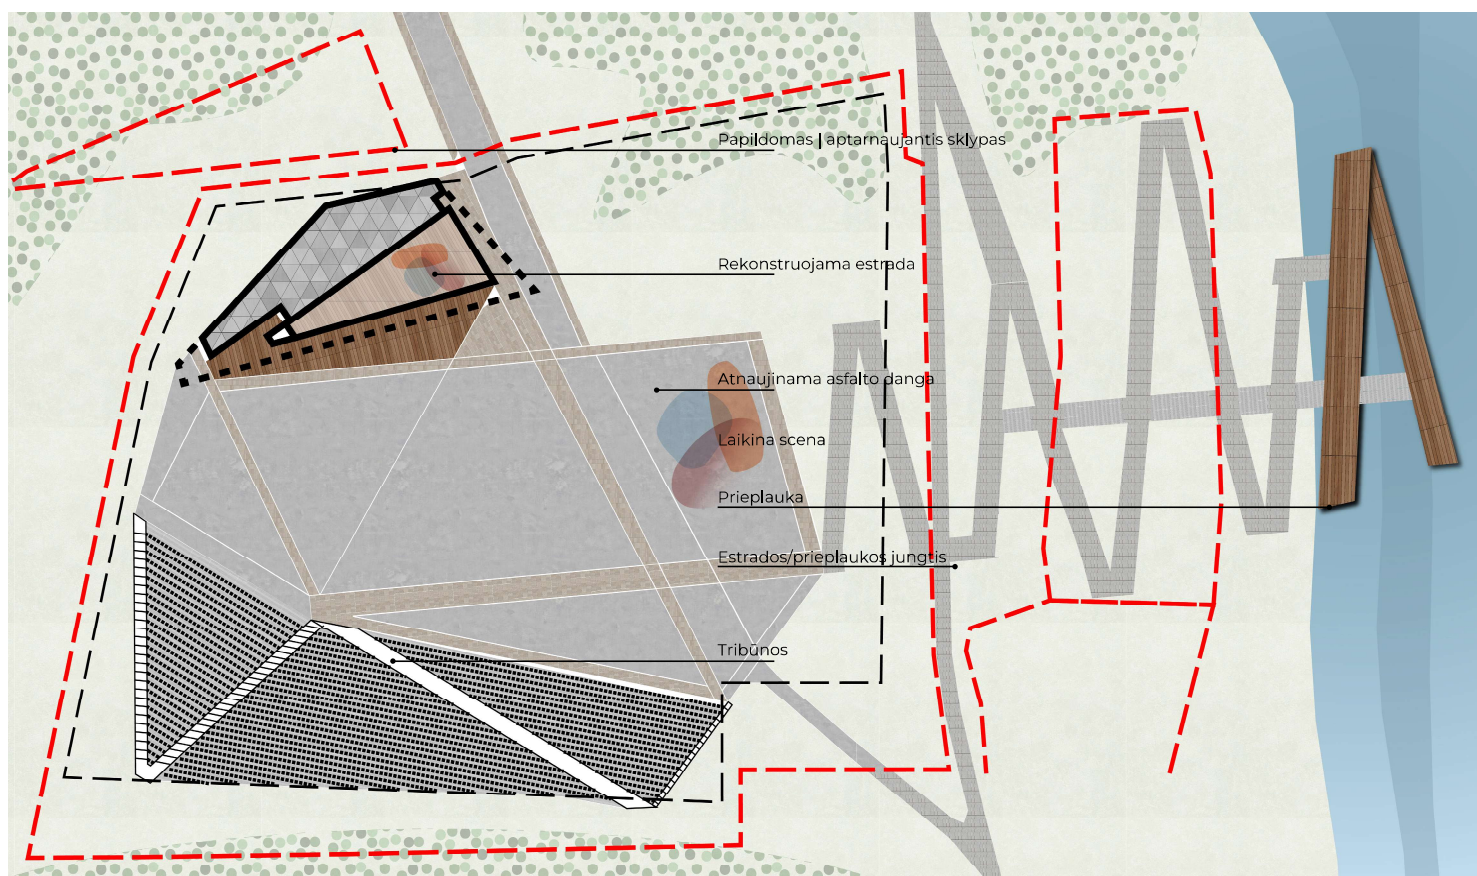

KONCEPCIJA | SKLYPO PLANAS




Nemuno pakrantės teritorijos infrastruktūros objektų statybos ir Alytaus Dainų slėnio, Šilo g. 2, Alytuje, rekonstrukcijos priešprojektinių pasiūlymų (vizijos) parengimas

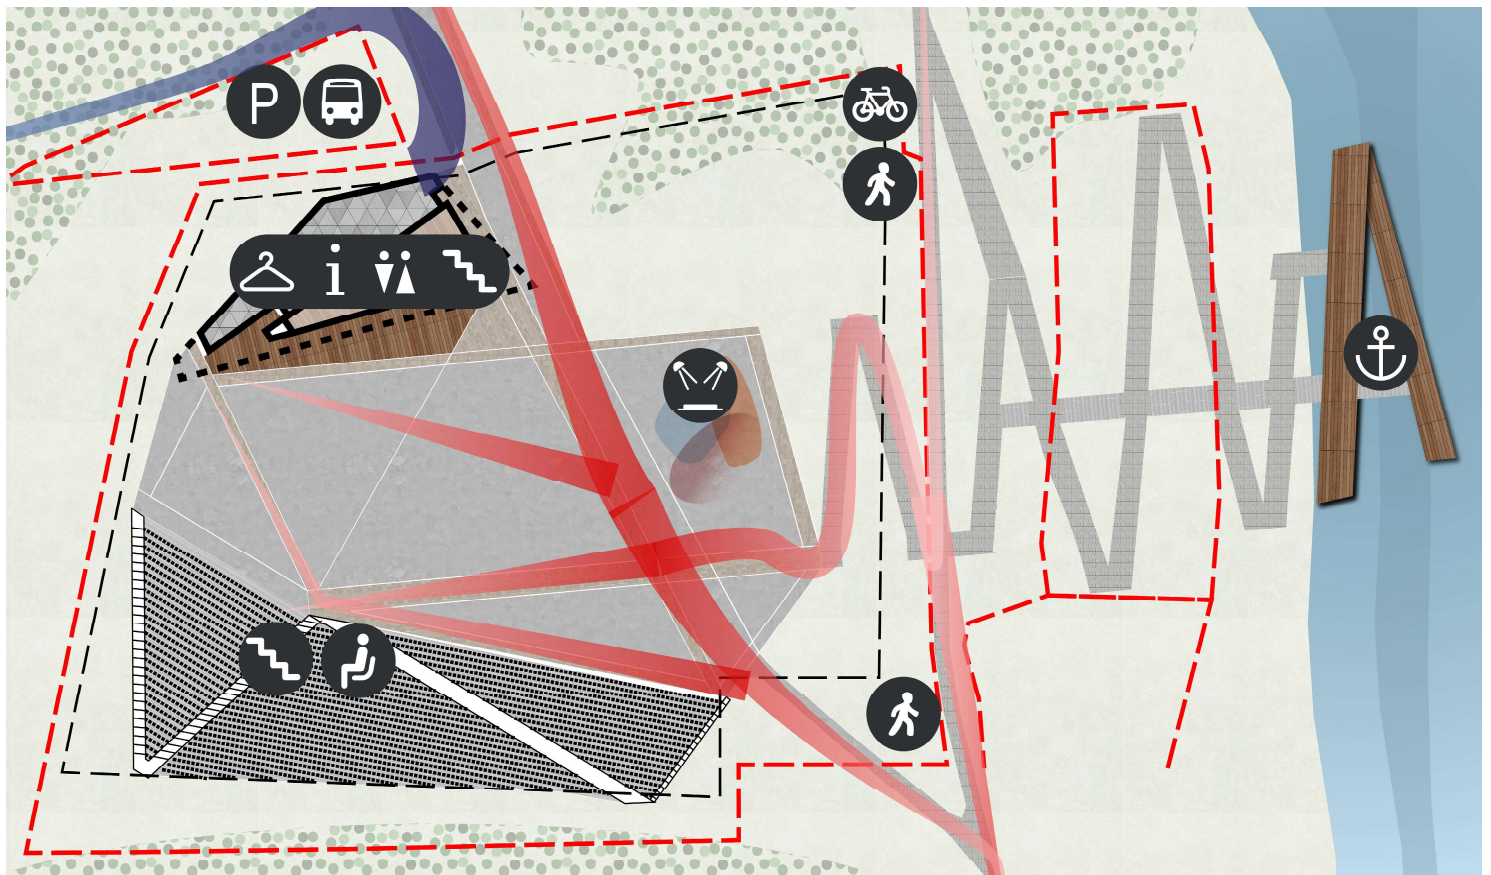

KONCEPCIJA | FUNKCINIS SKLYPO PLANAS



Nemuno pakrantės teritorijos infrastruktūros objektų statybos ir Alytaus Dainų slėnio, Šilo g. 2, Alytuje, rekonstrukcijos priešprojektinių pasiūlymų (vizijos) parengimas

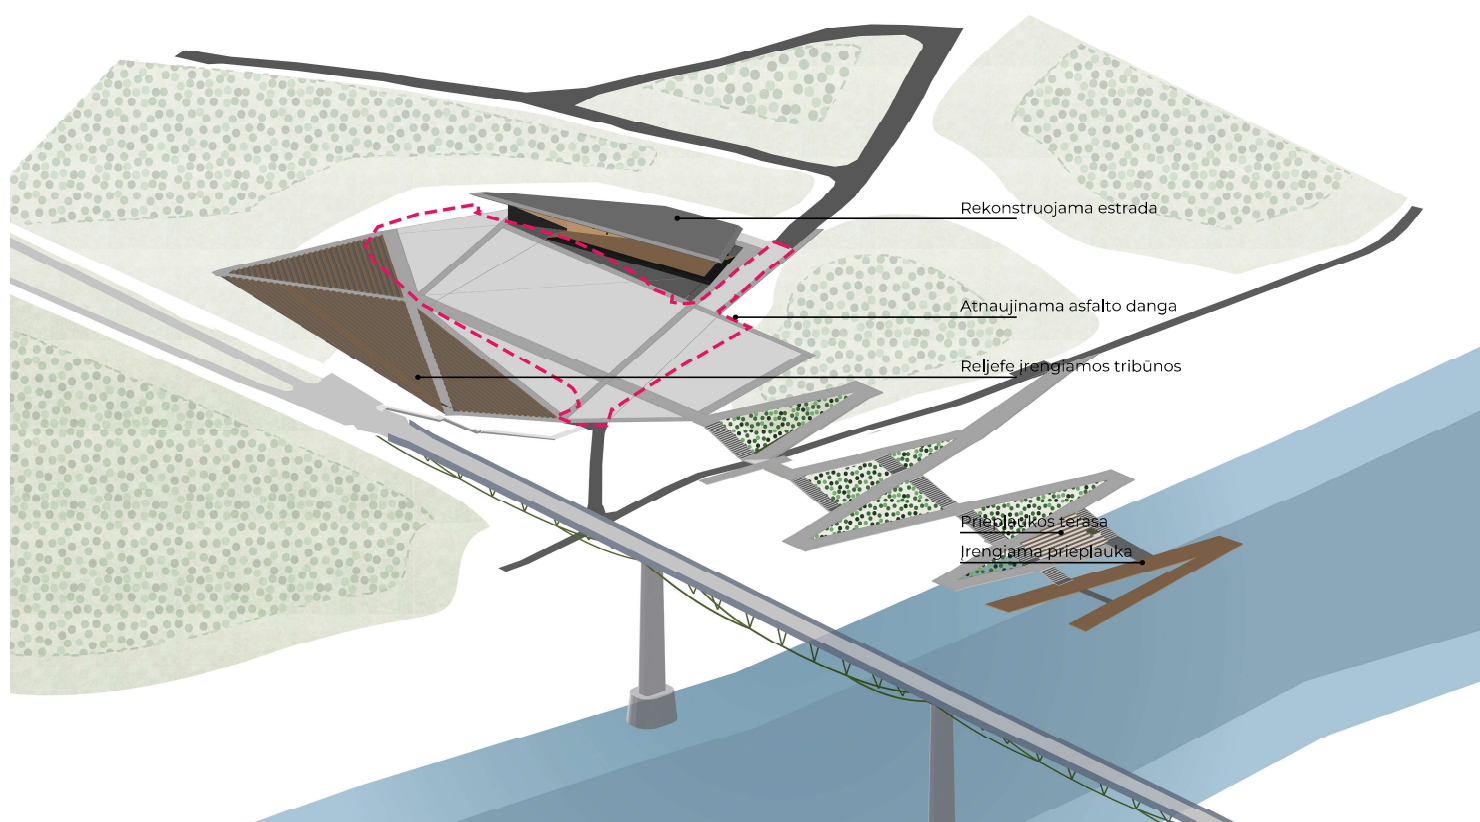

KONCEPCIJA



Nemuno pakrantės teritorijos infrastruktūros objektų statybos ir Alytaus Dainų slėnio, Šilo g. 2, Alytuje, rekonstrukcijos priešprojektinių pasiūlymų (vizijos) parengimas




KONCEPCIJA | AMFITEATRŲ PAVYZDŽIAI GAMTOS APSUPTYJE



Nemuno pakrantės teritorijos infrastruktūros objektų statybos ir Alytaus Dainų slėnio, Šilo g. 2, Alytuje, rekonstrukcijos priešprojektinių pasiūlymų (vizijos) parengimas

KONSTRUKCIJOS | FUNKCINĖS PATALPOS

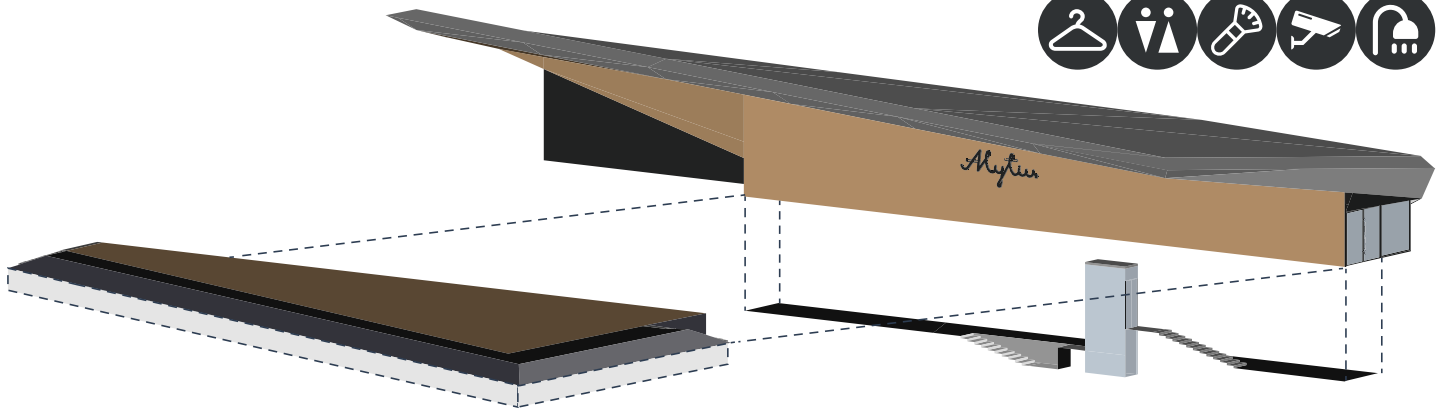

SCENA | TECHNINĖS PATALPOS | REKVIZITAI


KONCEPCIJA | STATINIO ERDVINĖ SCHEMA





JUNGIAMASIS KORIDORIUS | KELTUVAS | KAVINĖ




Nemuno pakrantės teritorijos infrastruktūros objektų statybos ir Alytaus Dainų slėnio, Šilo g. 2, Alytuje, rekonstrukcijos priešprojektinių pasiūlymų (vizijos) parengimas

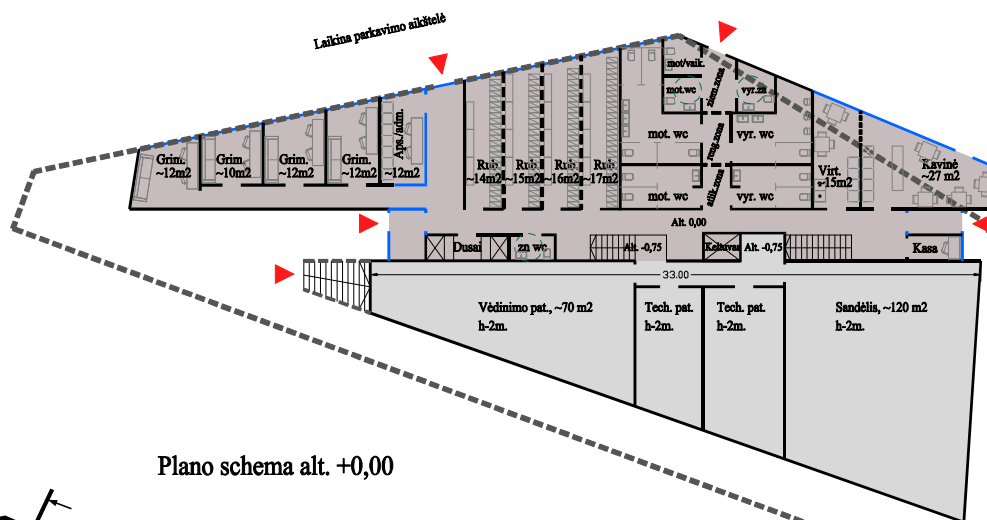

Plano schema alt. +0,00

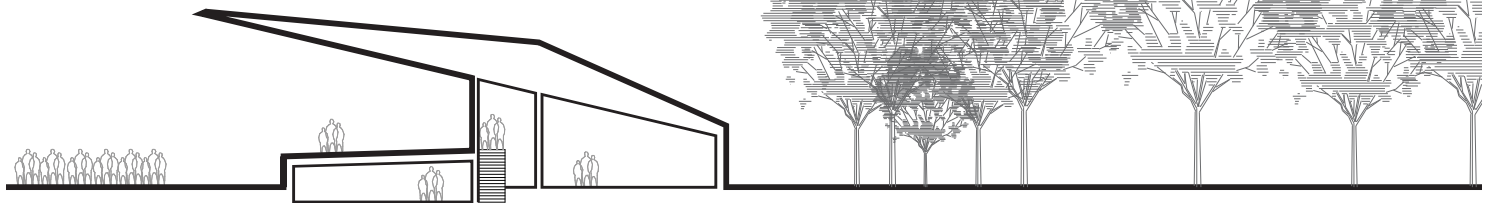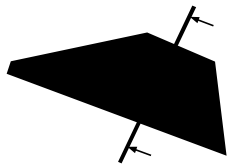


KONCEPCIJA | STATINIO FUNKCINĖ PROGRAMA | STATINIO SKERSINIS PJŪVIS

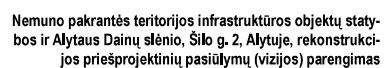

KONCEPCIJA | SCENA BEI VIDINĖS PATALPOS 1.80 ALTITUDĖJE




Nemuno pakrantės teritorijos infrastruktūros objektų statybos ir Alytaus Dainų slėnio, Šilo g. 2, Alytuje, rekonstrukcijos priešprojektinių pasiūlymų (vizijos) parengimas

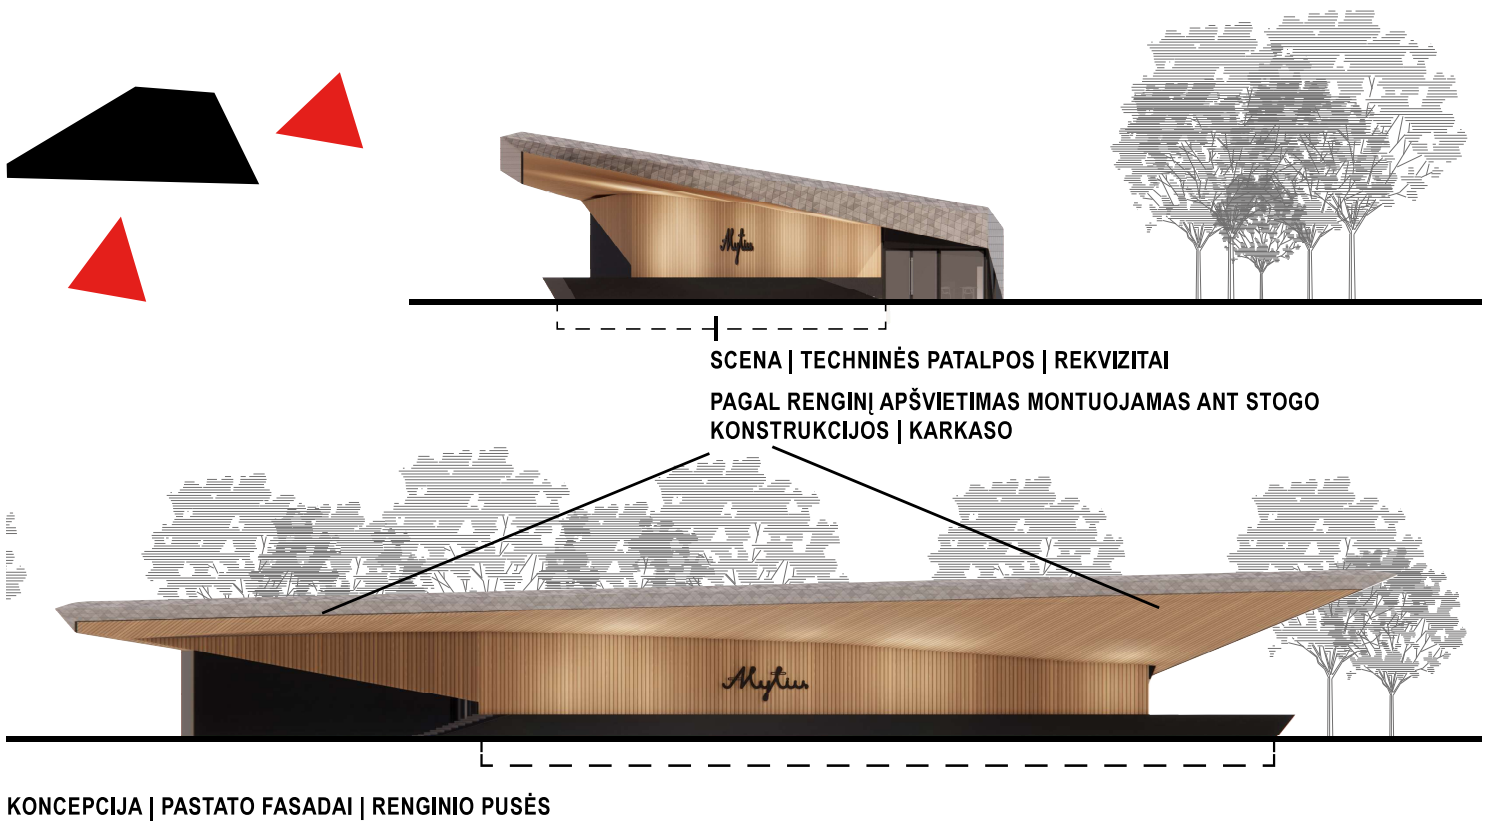



Nemuno pakrantės teritorijos infrastruktūros objektų statybos ir Alytaus Dainų slėnio, Šilo g. 2, Alytuje, rekonstrukcijos priešprojektinių pasiūlymų (vizijos) parengimas

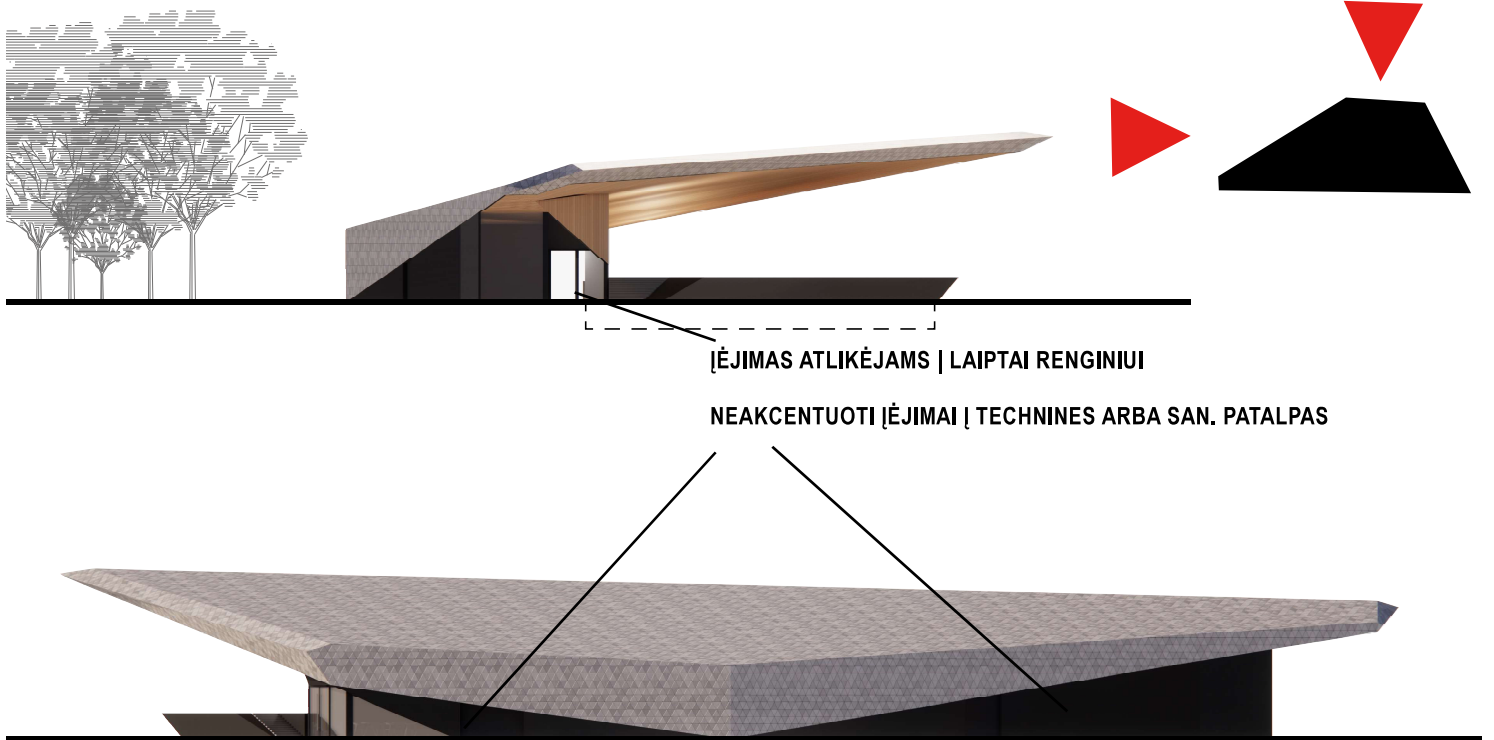

KONCEPCIJA | PASTATO FASADAI | APTARNAVIMO FASADAI



Nemuno pakrantės teritorijos infrastruktūros objektų statybos ir Alytaus Dainų slėnio, Šilo g. 2, Alytuje, rekonstrukcijos priešprojektinių pasiūlymų (vizijos) parengimas



KONCEPCIJA




Nemuno pakrantės teritorijos infrastruktūros objektų statybos ir Alytaus Dainų slėnio, Šilo g. 2, Alytuje, rekonstrukcijos priešprojektinių pasiūlymų (vizijos) parengimas



KONCEPCIJA



Nemuno pakrantės teritorijos infrastruktūros objektų statybos ir Alytaus Dainų slėnio, Šilo g. 2, Alytuje, rekonstrukcijos priešprojektinių pasiūlymų (vizijos) parengimas

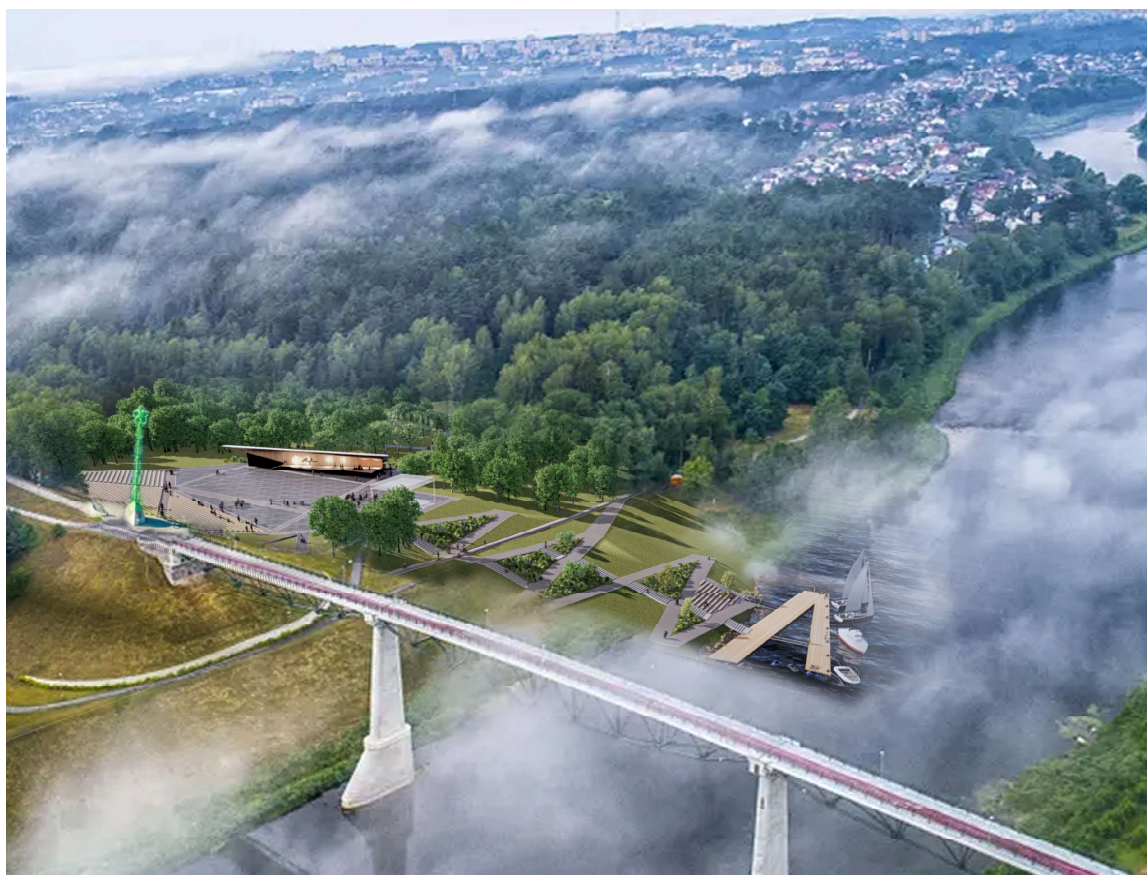

KONCEPCIJA



Nemuno pakrantės teritorijos infrastruktūros objektų statybos ir Alytaus Dainų slėnio, Šilo g. 2, Alytuje, rekonstrukcijos priešprojektinių pasiūlymų (vizijos) parengimas



KONCEPCIJA




Nemuno pakrantės teritorijos infrastruktūros objektų statybos ir Alytaus Dainų slėnio, Šilo g. 2, Alytuje, rekonstrukcijos priešprojektinių pasiūlymų (vizijos) parengimas



KONCEPCIJA



Nemuno pakrantės teritorijos infrastruktūros objektų statybos ir Alytaus Dainų slėnio, Šilo g. 2, Alytuje, rekonstrukcijos priešprojektinių pasiūlymų (vizijos) parengimas

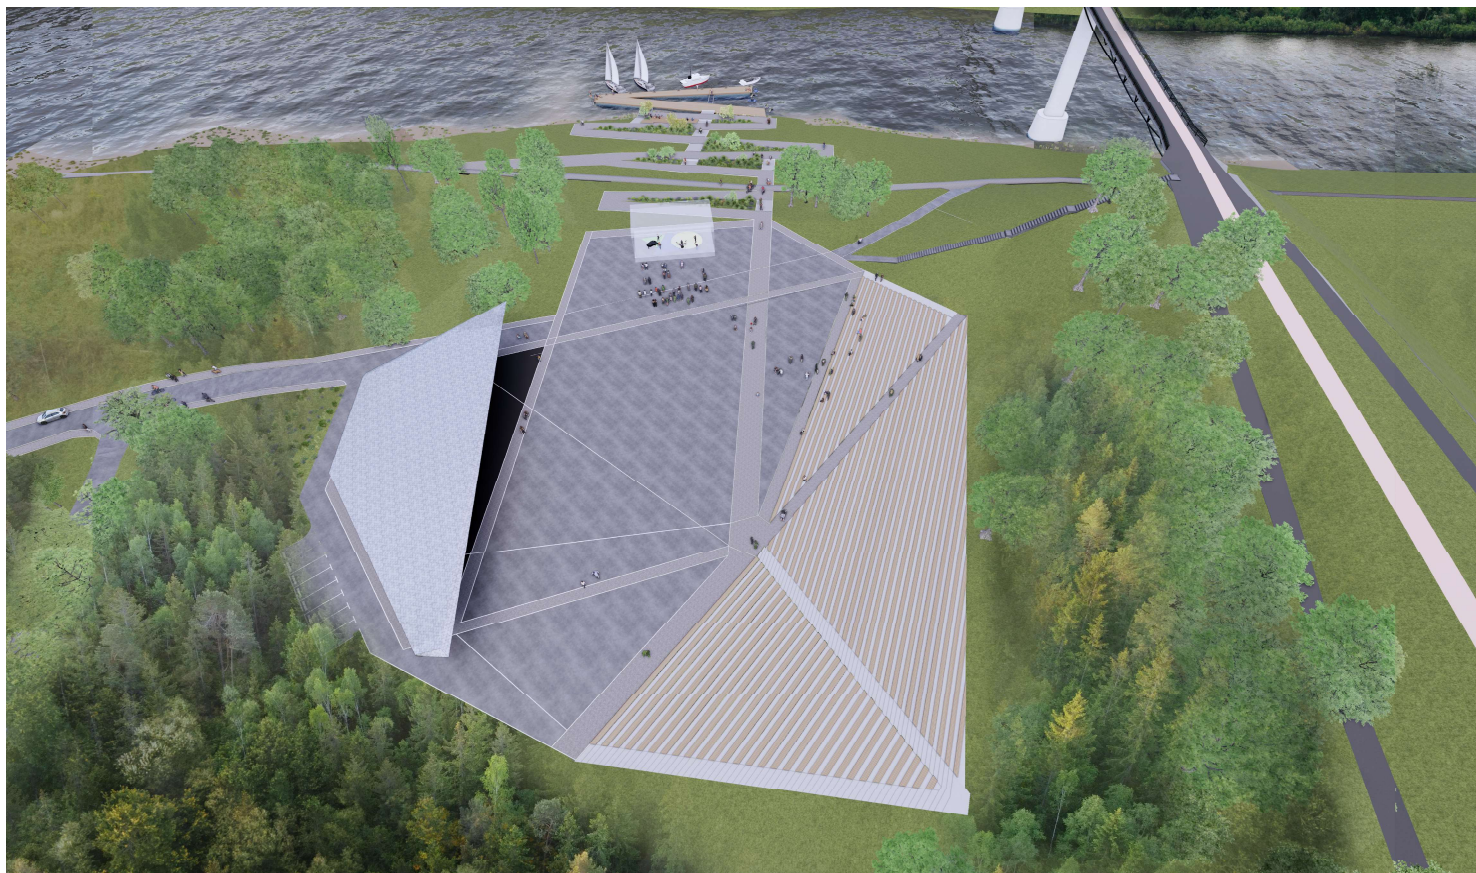

KONCEPCIJA



Nemuno pakrantės teritorijos infrastruktūros objektų statybos ir Alytaus Dainų slėnio, Šilo g. 2, Alytuje, rekonstrukcijos priešprojektinių pasiūlymų (vizijos) parengimas



KONCEPCIJA



Nemuno pakrantės teritorijos infrastruktūros objektų statybos ir Alytaus Dainų slėnio, Šilo g. 2, Alytuje, rekonstrukcijos priešprojektinių pasiūlymų (vizijos) parengimas



KONCEPCIJA